



PIANTA PIANO INTERRATO

Scala 1 : 50

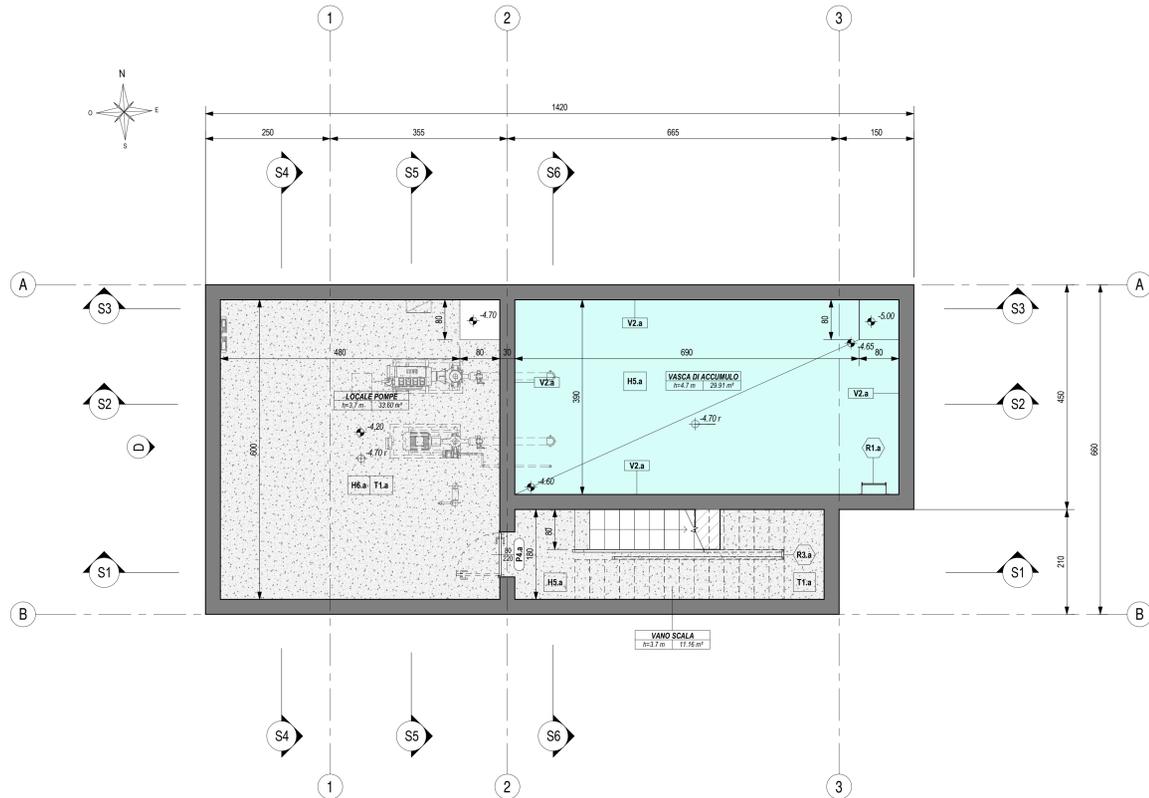

PIANTA PIANO TERRA

Scala 1 : 50

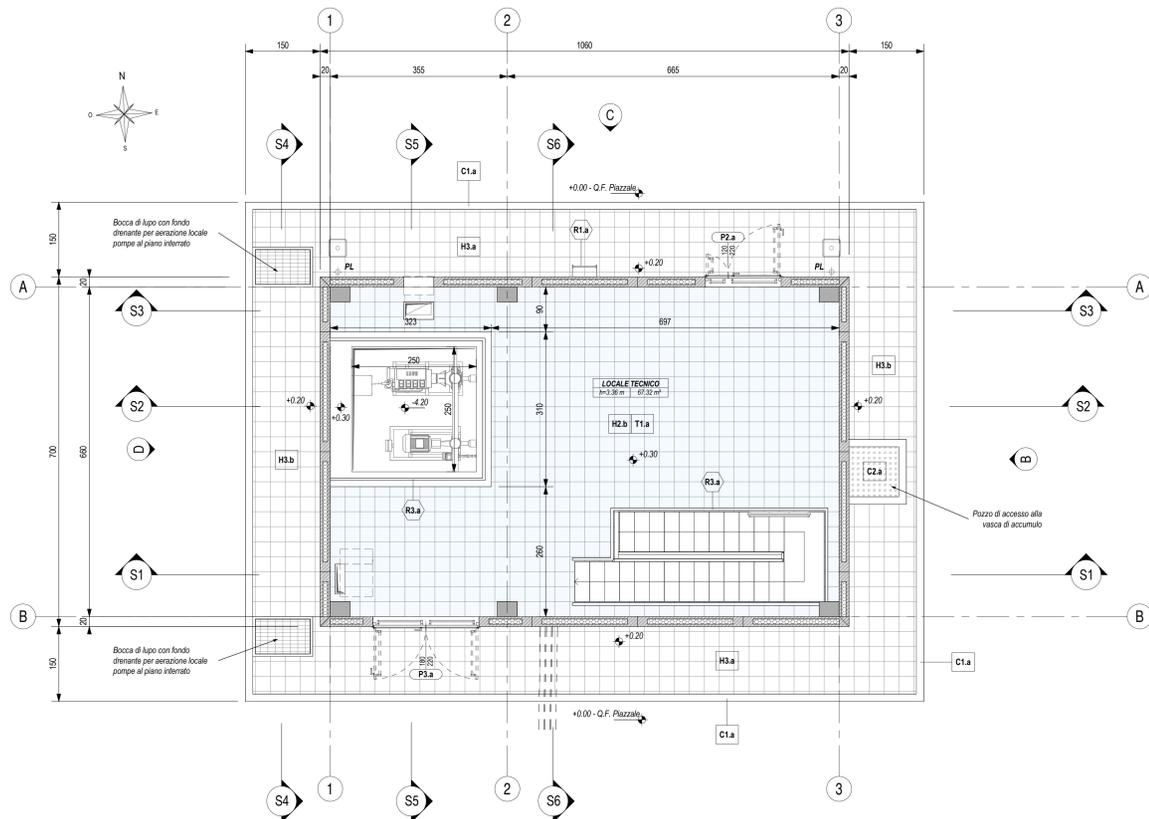

LEGENDA SIMBOLOGIA GENERALE



LEGENDA MURATURE

| CODICE | DESCRIZIONE |
|--------|--|
| M1.a | Temperatura perimetrale esterna con pannelli prefabbricati in c.a. (spessore 20 cm) alleggeriti internamente con polistirene, disposti in verticale, con giunti maschio-femmina. Finitura interna in c.a. grigio lucida e falcato meccanico. Finitura esterna in c.a. grigio lucido fondo cassero, sigillatura dei giunti interni ed esterni con cordone elastomerico e sigillante poliuretano, verniciatura esterna realizzata in pittura acrilica semicoprente previa applicazione di uno strato di fondo a base di resine acriliche in emulsione acquosa, trattamento anticrittica. |

LEGENDA FINITURE VERTICALI MURI

| CODICE | DESCRIZIONE |
|--------|--|
| V2.a | Impermeabilizzazione con manto sintetico in lega di poliolefine flessibile (PFO) armato con velo vetro, monostrato, fissato con tasselli meccanici, su strato di separazione in geotessuto (NT) di polipropilene termolegitato a filo continuo, peso > 400 g/m² posato a secco sulla struttura in C.A. |

LEGENDA FINITURE A SOFFITTO

| CODICE | DESCRIZIONE |
|--------|--|
| S2.a | Impermeabilizzazione con manto sintetico in lega di poliolefine flessibile (PFO) armato con velo vetro, monostrato, fissato con tasselli meccanici, su strato di separazione in geotessuto (NT) di polipropilene termolegitato a filo continuo, peso > 400 g/m² posato a secco sulla struttura in C.A. |

LEGENDA STRATIGRAFIE ORIZZONTALI

| CODICE | DESCRIZIONE SINTETICA (per dettaglio stratigrafia vedere abaco stratigrafie orizzontali) |
|--------|--|
| H2.a | Pavimentazione in pastiglie di conglomerato cementizio e graniglia (dm. 30x30 cm, sp. >= 28 mm), antiscivolo, resistenti all'usura e all'azione di oli ed acidi, ad alta compressione idraulica, posate su letto di malta su vespaio aerato realizzato con casseri a perdere in materiale plastico e getto collaborante in calcestruzzo armato, Portata 20 KN/m², h 50 cm. |
| H3.a | Pavimentazione marciapiedi in pastiglie (marmette) dm. 30x30 cm, sp. >= 25 mm) di cemento e scaglie o spezzoni di lastre di marmo, posate a malta su massetto in c.a. armato con rete elettrosaldata (sp. 12 cm), sottofondo stabilizzato (43 cm) e strato anticapillare (20 cm). |
| H3.b | Pavimentazione marciapiedi in pastiglie (marmette) dm. 30x30 cm, sp. >= 25 mm) di cemento e scaglie o spezzoni di lastre di marmo, posate a malta su massetto in c.a. armato con rete elettrosaldata (sp. 12 cm), strato anticapillare (5 cm) e massetto di protezione impermeabilizzazione. |
| H4.a | Pavimentazione coperture costituita da quadretti in cemento prefabbricato con finitura in ghiaio levato (dm. 47x47 cm, sp. 4 cm), posti in opera su supporto in materiale plastico su doppio manto impermeabile (sp. 4+4 mm), massello in c.a. C25/30 e sottofondo pendenzato in c.a. alleggerito con argilla espansa o perlite. |
| H5.a | Impermeabilizzazione pavimentazione vasca di accumulo idrica con manto sintetico in poliolefine su massello pendenzato in c.a. |
| H6.a | Pavimentazione tipo industriale costituita da getto in c.a. armato con rete elettrosaldata, strato di usura resistente all'urto e all'attacco di oli e acque falcate meccanicamente, su sottofondo di riempimento in c.a. alleggerito con argilla espansa o perlite. |

LEGENDA SOGLIE

| CODICE | DESCRIZIONE |
|--------|--|
| D1.a | Soglia in lastre di marmo, spessore 3 cm, con spigoli arrotondati, superficie in vista lucidata, gocciolatoio, posate con malta cementizia (spessore 2 cm) - spessore totale 5 cm. |

LEGENDA COPERTURA CUNICOLI

| CODICE | DESCRIZIONE |
|--------|---|
| C2.a | Copertura con pannelli griglia in PRFV chiusa con laminato di copertura, superficie antiscivolo R13 V4 secondo quanto previsto dalla norma DIN 51130, su angolari autoancoranti in PRFV portata 2000 da/m². |

LEGENDA CORDOLI

| CODICE | DESCRIZIONE |
|--------|---|
| C1.a | Cordolo per marciapiedi in conglomerato vibrocompreso armato, con sottofondo in calcestruzzo - sezione 12/15 cm, altezza 25 cm. |

LEGENDA TINTEGGIATURE

| CODICE | DESCRIZIONE |
|--------|--|
| T1.a | Tinteggiatura per interni di pareti e soffitti con due mani di prodotti a base di resine sintetiche disperse in acqua, previa applicazione di uno strato di fondo a base di resine acriliche in emulsione acquosa, su perfetto opportunamente preparate. |

LEGENDA PORTE


| CODICE | DESCRIZIONE (per caratteristiche complete vedere abaco dei serramenti) |
|--------|--|
| P2.a | Porta esterna blindata a 2 ante, 120x220 cm, in lamiera di acciaio laminata e cobentata, zincata a caldo e preverniciata nel 9006. |
| P3.a | Porta esterna blindata a 2 ante, 180x220 cm, in lamiera di acciaio laminata e cobentata, zincata a caldo e preverniciata nel 9006. |
| P4.a | Porta interna a 1 ante, 80x220 cm, in lamiera di acciaio laminata, zincata a caldo e preverniciata. |

LEGENDA OPERE METALLICHE


| CODICE | DESCRIZIONE |
|--------|---|
| R1.a | Scale verticali a pali con profili in acciaio trattati a freddo, conforme a quanto disposto dall'art. 113 del D.Lgs. 81/2008, verniciate con due mani di antiruggine al fosfato di zinco e successivamente con due mani di vernice oleosintetica o alchidica. |
| R2.a | Scossalina in lamiera di acciaio zincato preverniciato - spessore 8/10. |

PIANTA COPERTURA

Scala 1 : 50

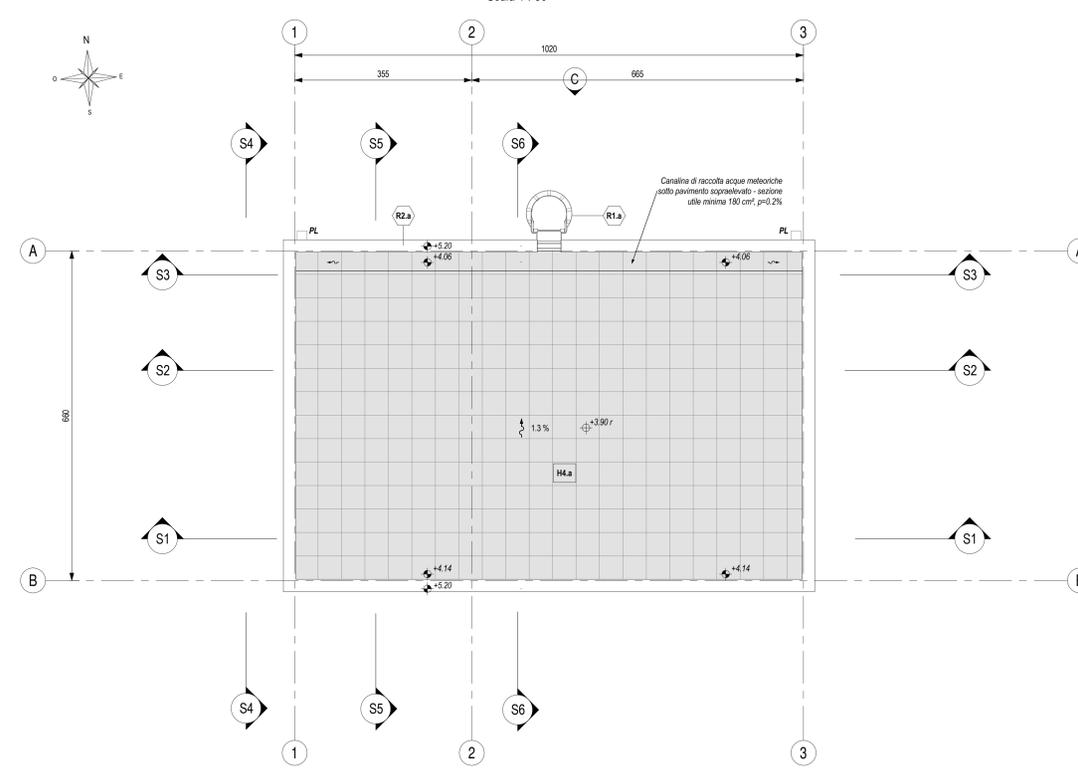

KEY-PLAN - Scala 1:500

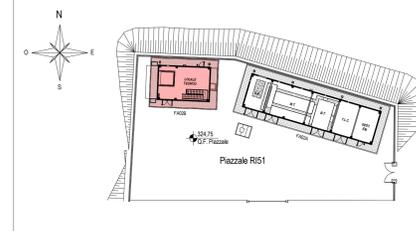

ELABORATI DI RIFERIMENTO

| ELABORATI GRAFICI ARCHITETTONICI FABBRICATO FA02B: | |
|---|----------------------|
| • Pianimetria d'ingrandimento | IF2801EZZPBFAC02B000 |
| • Pianta architettonica | IF2801EZZPBFAC02B000 |
| • Prospetti e sezioni architettoniche tav. 1 di 2 | IF2801EZZPBFAC02B001 |
| • Prospetti e sezioni architettoniche tav. 2 di 2 | IF2801EZZPBFAC02B002 |
| • Abaco stratigrafie orizzontali | IF2801EZZBDFAC02B000 |
| • Abaco serramenti | IF2801EZZBDFAC02B000 |
| • Dettagli architettonici fabbricati da FA02 a FA09 | IF2801EZZBDFAC02B000 |

| ELABORATI GRAFICI STRUTTURALI FABBRICATO FA02B: | |
|--|----------------------|
| • Pianta fondazioni - carpenteria e tracciamento | IF2801EZZPBFAC02B000 |
| • Pianta copertura - carpenteria | IF2801EZZPBFAC02B000 |
| • Sezioni e particolari costruttivi | IF2801EZZPBFAC02B000 |

| ELABORATI GRAFICI PIAZZALE RS1: | |
|--|----------------------|
| • Pianimetria di progetto e tracciamento | IF2801EZZPARIS100001 |
| • Pianimetria idraulica | IF2801EZZPARIS100001 |
| • Sezioni trasversali | IF2801EZZPARIS100001 |
| • Pianta scavi | IF2801EZZPARIS100002 |
| • Opere di sostegno - Carpenteria | IF2801EZZBDRS100001 |
| • Particolari costruttivi (travate e smaltimento dei piazzali) | IF2801EZZBDRS100001 |

| MODELLI BIM ARCHITETTONICO - STRUTTURE - IMPIANTI FABBRICATO FA02B | |
|--|---------------------|
| • Modello architettonico | IF2801EAPWVFA02B000 |
| • Modello strutturale | IF2801EAPWVFA02B001 |
| • Modello impianti meccanici (ME1 + ME2) | IF2801EAPWVFA02B001 |
| • Modello impianti elettrici e speciali | IF2801EAPWVFA02B001 |

LEGENDA CODIFICA FINITURE

| MURATURE | STRATIGRAFIE ORIZZONTALI / FINITURE A SOFFITTO | PORTE |
|--------------------|--|-------------------|
| M1.x | H1.x S1.x | P1.x |
| FINITURE VERTICALI | GRIGLIATI ORIZZONTALI | FINESTRE |
| V1.x | O1.x | F1.x |
| TINTEGGIATURE | SOGLIE | GRIGLIE VERTICALI |
| T1.x | D1.x | G1.x |
| ZOCCOLINI | CORDOLI / COPERTURE CUNICOLI | OPERE METALLICHE |
| Z1.x | C1.x C2.x | R1.x |

NOTE DI TAVOLA

1. PLUVIALI Ø110 IN LAMIERA Ø110 DI ACCIAIO ZINCATO PREVERNICIATO DAL 9006
2. PER LE CARATTERISTICHE DEI POZZETTI DI ISPEZIONE AL PEDE DEI PLUVIALI FARE RIFERIMENTO AGLI ELABORATI DI PROGETTO ESECUTIVO DEL RELATIVO PIAZZALE.
3. PER LE INFORMAZIONI DI DETTAGLIO RELATIVE ALLE STRATIGRAFIE ORIZZONTALI E AI SERRAMENTI VEDERE IL RELATIVO ABACO.
4. PER I DETTAGLI DEL VESPAIO AERATO VEDERE L'ELABORATO RELATIVO AI DETTAGLI ARCHITETTONICI (IF2801EZZBDFAC02B000). LA POSIZIONE DELLE BOCCHETTHE DI AERAZIONE IN FACCIATA SARÀ DEFINITA E COORDINATA NELLA FASE SUCCESSIVA DI PROGETTO (PED).

NOTE GENERALI

- A. PER I RIFERIMENTI NORMATIVI E PER LE CARATTERISTICHE PRESTAZIONALI DEI MATERIALI FARE RIFERIMENTO ALLA RELAZIONE TECNICA (IF2801EZZRFA000001).
- B. LA QUOTA RELATIVA È 0,00 DI PROGETTO E:
 - RIFERITA ALLA QUOTA DEL PAVIMENTO FINITO DEL PIAZZALE RS1
 - COINCIDENTE CON LA QUOTA ASSOLUTA 324,75 m s.l.m.
- C. LE QUOTE ALTIMETRICHE SONO ESPRESSE IN METRI.
- D. SE NON DIVERSAMENTE INDICATO LE MISURE SONO ESPRESSE IN CENTIMETRI E RIFERITE AL FINITO.
- E. SE NON DIVERSAMENTE INDICATO LE QUOTE DI PAVIMENTO E SOFFITTO SI RIFERISCONO AL FINITO.

COMMITTENTE: **RFI** GRUPPO FERROVIARIO ITALIANO

DIREZIONE LAVORI: **ITALFERR** GRUPPO FERROVIE DELLO STATO ITALIANE

APPALTATORE: **HirpiniaAV**

CONSORZIO: **salini impreglio** **ASTALDI**

PROGETTAZIONE: **ROKSOUL** s.p.a.

MANDATARIA: **NET ENGINEERING** **Alpina** s.p.a.

PROGETTO ESECUTIVO

ITINERARIO NAPOLI - BARI RADDOPPIO TRATTA APICE - ORSARA I LOTTO FUNZIONALE APICE - HIRPINIA FA - FABBRICATI

FA02 - POEP IMBOCCO E Grottamiranda
FA02B fabbricato vasca di accumulo e locale consegna
Pianta architettoniche

| APPALTATORE | DIRETTORE DELLA PROGETTAZIONE | PROGETTISTA |
|--|---|---|
| Consorzio HIRPINIA AV Il Direttore Tecnico Ing. Vincenzo Morello 10/06/2020 | Il Responsabile integrazione fra le varie prestazioni specialistiche Ing. G. Casiani | Alpina s.p.a. Arch. Paolo Perotta |

| COMMESSA | LOTTO | FASE | ENTE | TIPO DOC. | OPERA/DISCIPLINA | PROGR. | REV. | SCALA: |
|----------|-------|------|------|-----------|------------------|--------|------|--------|
| IF28 | 01 | E | ZZ | PB | FA02B | 00 | B | 1:50 |

| Rev. | Descrizione | Redatto | Data | Verificato | Data | Approvato | Data | Autorizzato | Data |
|------|--------------------------|------------|------------|---------------|------------|------------|------------|---------------------|------|
| A | Emissione per consegna | A. Benanti | 11/06/2020 | L. Laurinetti | 11/06/2020 | M.D. Fiume | 11/06/2020 | Ing. Paolo Caravani | |
| B | Finanziamento definitiva | A. Benanti | 10/06/2020 | L. Laurinetti | 10/06/2020 | M.D. Fiume | 10/06/2020 | | |

File: IF2801EZZPBFAC02B00006.dwg n. Esab. - 0