



CERCHIATURA NUOVA APERTURA SU PARETE ESISTENTE - Scala 1:20 - 1:10


PIANTA CERCHIATURA - Carpenteria
scala 1:20

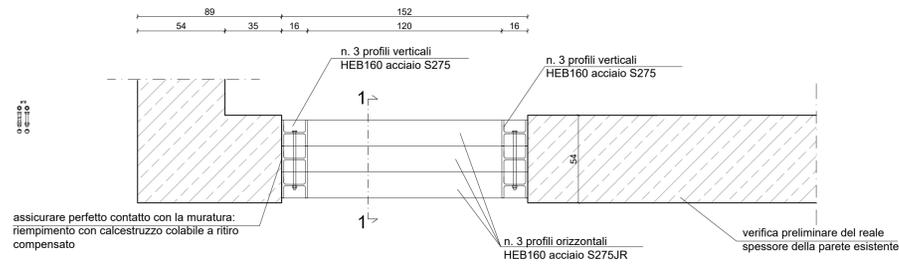


SEZ. 1-1 CERCHIATURA - Carpenteria
scala 1:10

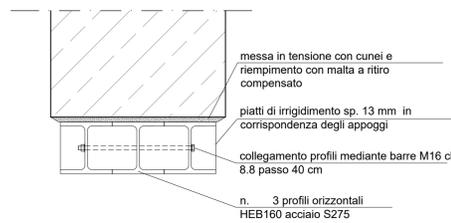


PROSPETTO CERCHIATURA - Carpenteria
scala 1:20

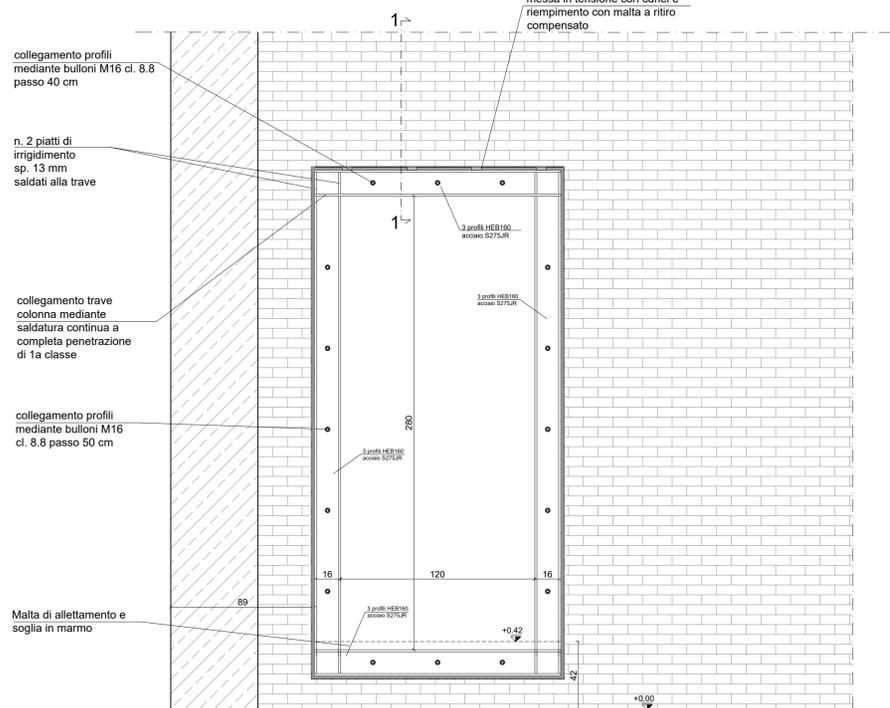

PROSPETTO FINITURA - INTERNO
scala 1:20

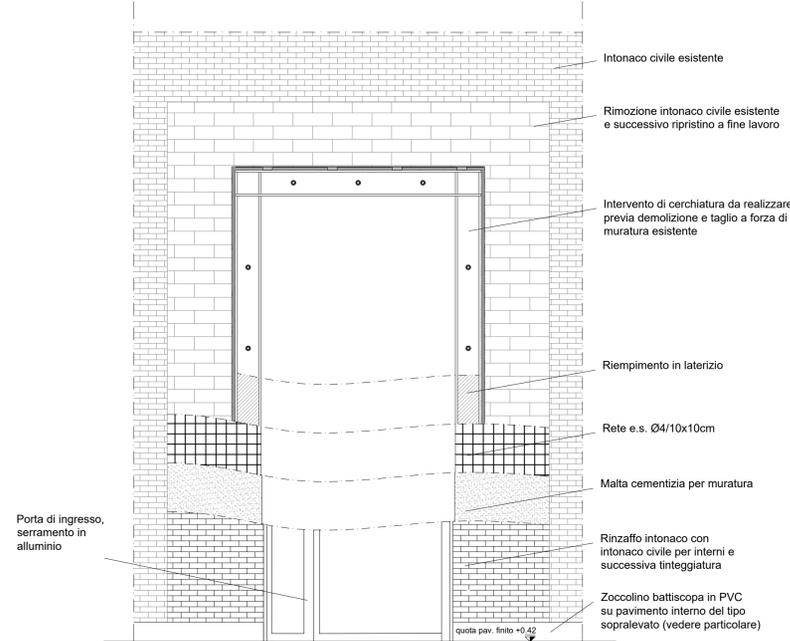

PARTICOLARE SEZIONE NUOVA PAVIMENTAZIONE - Scala 1:20

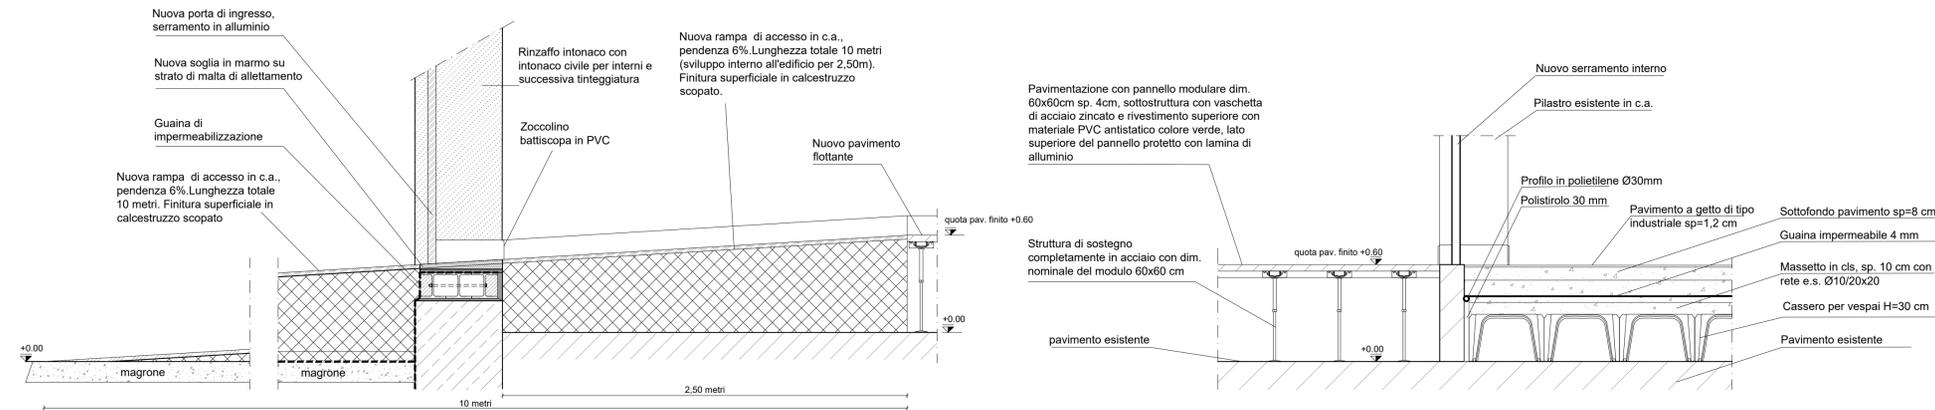

ELABORATI DI RIFERIMENTO:

- IF2801EZZPBF9A100001B Pianta piano terra - stato di fatto e stato di progetto
- IF2801EZZPBF9A100002B Prospetti - Stato di fatto e stato di progetto
- IF2801EZZWBF9A100001B Sezioni - Stato di fatto e stato di progetto
- IF2801EZZQXF9A100001B Abaco infissi

COMMITTENTE:
RFI
RETE FERROVIARIA ITALIANA
GRUPPO FERROVIE DELLO STATO ITALIANE

DIREZIONE LAVORI:
ITALFERR
GRUPPO FERROVIE DELLO STATO ITALIANE

APPALTATORE:
CONSORZIO:
HirpiniaAV

SOCI:
salini impregilo
ASTALDI

PROGETTAZIONE:
MANDATARIA:
ROCKSOIL S.p.A.

MANDANTI:
NETENGINEERING
Alpina S.p.A.

PROGETTO ESECUTIVO

ITINERARIO NAPOLI - BARI
RADDOPPIO TRATTA APICE - ORSARA
I LOTTO FUNZIONALE APICE - HIRPINIA

SOTTOSTAZIONI ELETTRICHE
SSE APICE
FABBRICATO SSE
Dettagli costruttivi e architettonici

APPALTATORE Consorzio HIRPINIA AV Il Direttore Tecnico Ing. Vincenzo Moriello 10/06/2020	DIRETTORE DELLA PROGETTAZIONE Il Responsabile integrazione fra le varie prestazioni specialistiche Ing. G. Cassani	PROGETTISTA NETENGINEERING Ing. R. Zanon
--	--	---

COMMESSA LOTTO FASE ENTE TIPO DOC. OPERA/DISCIPLINA PROGR. REV. SCALA:

IF28 01 EZZ PB FA9100 003 B 1:20

Rev.	Descrizione	Redatto	Data	Verificato	Data	Approvato	Data	Autorizzato	Data
A	Emissione per consegna	L. Antiquario	23/12/2019	L. Ongaro	23/12/2019	T. Finocchietti	23/12/2019	Ing. R. Zanon	
B	Emissione per struttura	L. Antiquario	10/06/2020	L. Ongaro	10/06/2020	T. Finocchietti	10/06/2020		