


Pianta Piano terra Tracciamenti - Sottopasso  
Scala 1:50

LEGENDA FINITURE A PAVIMENTO	
Codice finitura	Descrizione
PL01	ITF. Pavimento grigio posato a malta per percorsi LVE (generico), disegno 30x40
PL02	ITF. Pavimento grigio posato a malta (generico), disegno 60x60x4
PL03	ITF. Pavimento grigio posato a malta (generico), disegno 30x60
PL04	ITF. Pavimento grigio posato a malta (generico), disegno 30x60
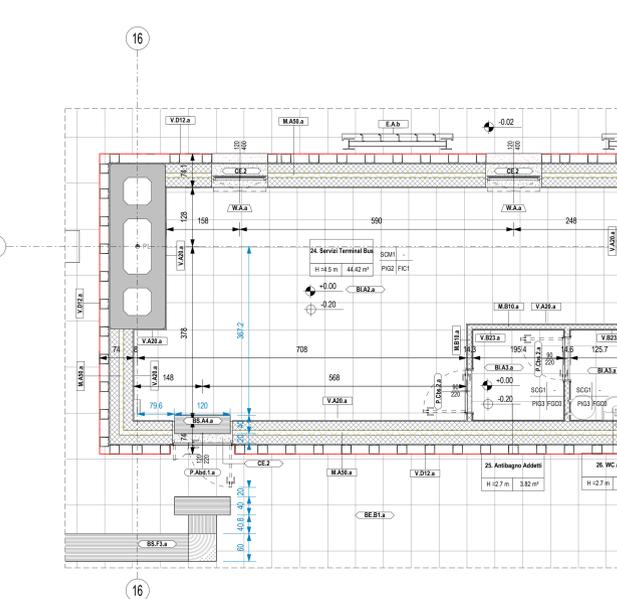

Pianta Piano Terra Tracciamenti - Terminal Bus  
Scala 1:50

LEGENDA STRATIGRAFIE VERTICALI		DESCRIZIONE SINTETICA		SPESORE
MA20	Muro in blocchi cavi prebalsati in dis. intorciati sp. 20 cm			20 cm
MA30	Muro in blocchi cavi prebalsati in dis. intorciati sp. 30 cm			30 cm
MA35	Muro in blocchi cavi prebalsati in dis. intorciati sp. 35 cm			35 cm
MA42	Muratura doppia in blocchi cavi prebalsati in conglomerato cementizio normale di cemento vibrocompreso sp. 20-20 cm, separati da strato isolante in polistirene sp. 2 cm			42 cm
MA50	Muratura esterna doppia in blocchi cavi prebalsati in conglomerato cementizio normale di cemento vibrocompreso sp. 20-20 cm, separati da strato isolante in polistirene sp. 10 cm			50 cm
MB10	Muratura in blocchi forati in conglomerato di argilla espansa sp. 10 cm			10 cm

LEGENDA STRATIGRAFIE FINITURE VERTICALI		DESCRIZIONE SINTETICA		SPESORE
V.A20	Intonaco isolante termoaustico antiscalfatura, antiriscaldamento per interni con Intreggatura			20 mm
V.A20B	Intonaco isolante termoaustico antiscalfatura, antiriscaldamento per esterni con Intreggatura			20 mm
V.A25	Intonaco isolante REI 120 termoaustico, antiscalfatura, antiriscaldamento per interni (senza Intreggatura)			25 mm
V.A25B	Intonaco isolante REI 120 termoaustico, antiscalfatura, antiriscaldamento, sp. minimo 25 mm, per interni (senza Intreggatura)			25 mm
V.E23	Intonaco rustico e rivestimento in piastrelle di gres porcellanato posate a colla (per caratteristiche vedere elaborato) finitura su intonaco rustico per applicazioni di rivestimento in piastrelle - sp. 2,5 cm			23 mm
V.C70	Pannello amovibile in cartongesso su sottotraccia metallica			50 mm
V.D08	Rivestimento in lastre di cemento composito ecologico compresso sp. 8 mm, con trattamento silicofonico idrorepellente e anti-graffi, posato su sottotraccia			8 mm
V.D12	Rivestimento in lastre di cemento composito ecologico compresso sp. 12 mm, con trattamento silicofonico idrorepellente e anti-graffi, posato su sottotraccia			12 mm
V.D12A	Intonaco rustico e rivestimento in piastrelle di gres porcellanato posate a colla (per caratteristiche vedere elaborato) finitura su intonaco rustico per applicazioni di rivestimento in piastrelle - sp. 3 cm			15 mm
V.D12B	Intonaco rustico e rivestimento in piastrelle di gres porcellanato posate a colla (per caratteristiche vedere elaborato) finitura su intonaco rustico per applicazioni di rivestimento in piastrelle - sp. 3 cm			30 mm
V.D12C	Intonaco rustico e rivestimento in piastrelle di gres porcellanato posate a colla (per caratteristiche vedere elaborato) finitura su intonaco rustico per applicazioni di rivestimento in piastrelle - sp. 3 cm			2 mm
V.D12D	Intonaco rustico e rivestimento in piastrelle di gres porcellanato posate a colla (per caratteristiche vedere elaborato) finitura su intonaco rustico per applicazioni di rivestimento in piastrelle - sp. 3 cm			2 mm
### LEGENDA SIMBOLOGIA GENERALE

ASSI STRUTTURALI QUOTE ALTIMETRICHE

PLUVIALI PERIMETRO LOCALI PERIMETRO D'INTERVENTO

QUOTE TRACCIAMENTI QUOTE TRACCIAMENTI LOGES PENDENZA LASTRE IN CEMENTO ELETTRICO

### LEGENDA CODIFICA FINITURE

CODIFICA STRATIGRAFIE VERTICALI

CODIFICA STRATIGRAFIE ORIZZONTALI

CODIFICA FINITURE VERTICALI

CODIFICA SOTTIFITTI

CODIFICA PORTE

CODIFICA FINESTRE

CODIFICA FACCEE CONTINUE

CODIFICA STRATIGRAFIE COPERTURE

### LEGENDA DEI PERCORSI TATTILI con LINGUAGGIO LVE

### SCHEMA DI PERCORSO TATTILE

### LEGENDA CODICI MAPPE TATTILI

MTP	Mappe Tattili a Punte	MTB	Mappe Tattili a Braccio	MTW	Mappe Tattili a Segno	TD	Tegole Braille
MTL	Mappe Tattili a Leggio	MTA	Mappe Tattili a Base	TC	Tegole Braille		

### NOTE GENERALI

- LA QUOTA RELATIVA è 0,00 DI PROGETTO E DERIVATA ALLA QUOTA DEL PAVIMENTO FINITO DEL FABBRICATO VIAGGIATORI con LA QUOTA ASSOLUTA CONCIDENTE con 330,88 m s.l.m.
- LE QUOTE ALTIMETRICHE SONO ESPRESSE IN METRI
- LE MISURE SONO ESPRESSE IN METRI PER SCALA DI DETTAGLIO INFERIORE A 1:100, IN CENTIMETRI PER SCALA DI DETTAGLIO COMPRESA TRA 1:50 E 1:10, IN MILLIMETRI PER SCALA DI DETTAGLIO DA 1:5 A 1:1.

### ELABORATI DI RIFERIMENTO

ELABORATI GRAFICI:

- Tracciamenti e finiture
- Stazioni antiscalfatura
- Abachi di dettaglio

MODELLI BIM:

- Modello architettonico Stazione Hirpinia
- Modello strutturale Stazione Hirpinia
- Modello Ventilazione/Climatizzazione
- Modello impianti idrico-sanitari/brandi
- Modello impianti elettrici

COMITANTE: **RFI** R.F. FERROVIARIA ITALIANA GRUPPO FERROVIE DELLO STATO ITALIANE

DIREZIONE LAVORI: **ITALFERR** GRUPPO FERROVIE DELLO STATO ITALIANE

APPALTATORE CONSORZIO: **HirpiniaAV**

SOCI: **salini impregio** **ASTALDI**

PROGETTAZIONE MANDATARIA: **ROX SOUL**

MANDANTE: **NETENGINEERING** **Alpina S.p.A.**

### PROGETTO ESECUTIVO

**TINERARIO NAPOLI - BARI RADDOPPIO TRATTA APICE - ORSARA I LOTTO FUNZIONALE APICE - HIRPINIA**

FV - STAZIONI E FERMATE

FV1 - STAZIONI DI HIRPINIA

Tracciamenti e Finiture - Pianta Piano Terra quota Ingresso 777

APPALTATORE	DIRETTORI DELLA PROGETTAZIONE	PROGETTISTA
Consorzio Hirpinia AV Direttore Tecnico Vincenzo Morale 10062020	Il Responsabile integratore fra le varie competenze specialistiche Ing. G. Cassani	<b>Alpina S.p.A.</b> Arch. Paolo Perotta

COMMESSA LOTTO FASE ENTE TIPO DOC. OPERA/DIRCIPLINA PROG. REV. SCALA:

I F 2 8 0 1 E Z Z P B F V 0 1 0 9 0 0 6 B 1:50

Rev.	Descrizione	Redatto	Verificato	Approvato	Autorezzato
A	Elaborazione per consegna	E. Morale	M.D. Palle	M.D. Palle	Ing. Paolo Perotta
B	Realizzazione definitiva	E. Morale	M.D. Palle	M.D. Palle	Ing. Paolo Perotta

File: IF2801EZZPBFV01090006.dwg n. Lab.: 0