



Sezione tipo Stazione Hirpinia con muro di sostegno
 scala 1:50
 (Stazione Hirpinia)

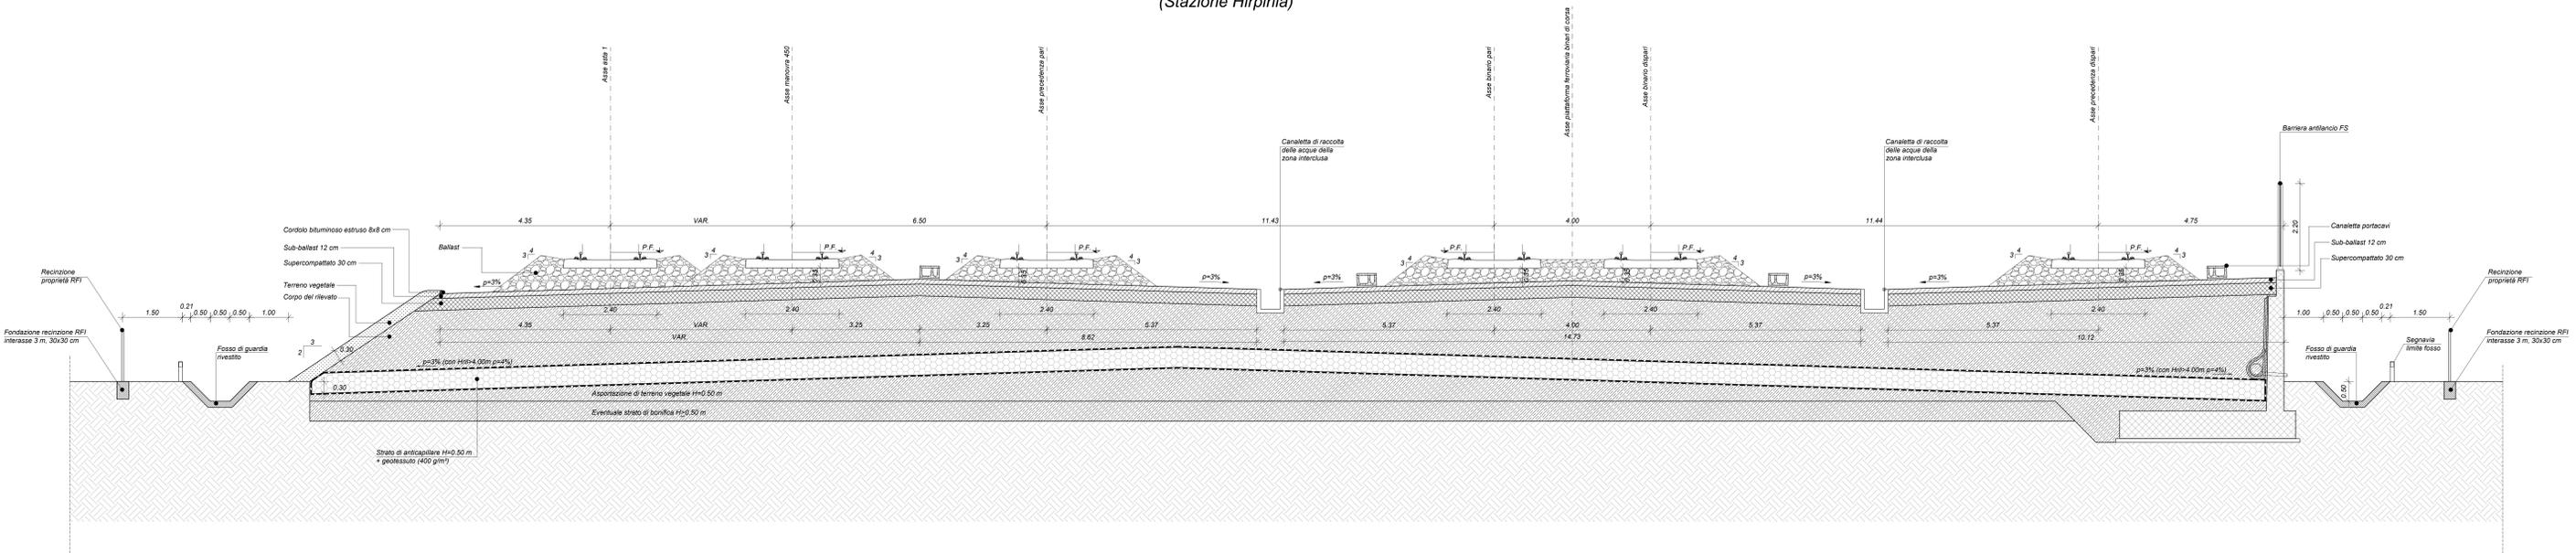

Sezione tipo Stazione Hirpinia con muro di sostegno e marciapiedi di stazione
 scala 1:50
 (Stazione Hirpinia)

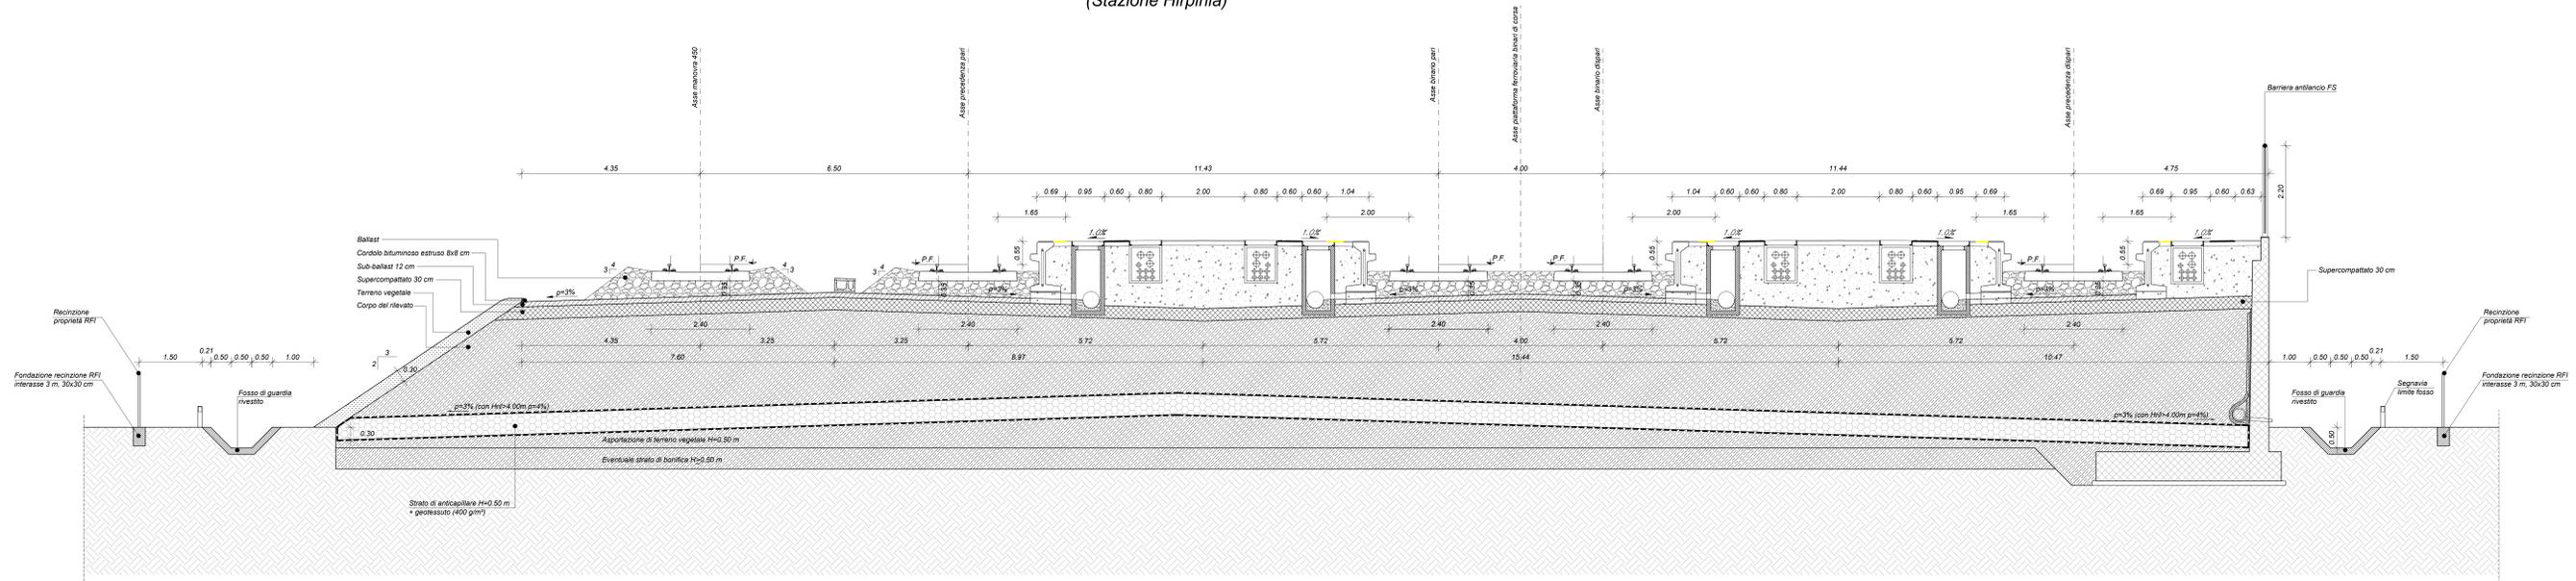

COMITENTE:
RFI
 RETE FERROVIARIA ITALIANA
 GRUPPO FERROVIE DELLO STATO ITALIANE

DIREZIONE LAVORI:
ITALFERR
 GRUPPO FERROVIE DELLO STATO ITALIANE

APPALTAZIONE:
 CONSORZIO: **HirpiniaAV** SOCI: **salini impregilo** **ASTALDI**

PROGETTAZIONE:
 MANDATARIA: **ROCKWELL** MANDAVITA: **NET ENGINEERING** **Alpina**

PROGETTO ESECUTIVO
 ITINERARIO NAPOLI - BARI
 RADDOPPIO TRATTA APICE - ORSARA
 LOTTO FUNZIONALE APICE - HIRPINIA
 TRACCIATO FERROVIARIO
 SEZIONI TIPO

Sezioni tipo stazione Hirpinia 1/2

APPALTAZIONE: CONSORZIO HirpiniaAV Direttore Tecnico Ing. Vincenzo Merello 18/11/2019	DIRETTORE DELLA PROGETTAZIONE Il Responsabile integrazione tra le varie prestiti specialistiche Ing. G. Casarri	PROGETTISTA NET ENGINEERING Ing. S. Eandi
---	--	--

COMMESSA LOTTO FASE ENTE TIPO DDC OPERA/DISCIPLINA PROG. REV. SCALA:

I F 2 B 0 1 E Z Z W B I F 0 0 0 0 0 0 1 A 1:50

Rev.	Descrizione	Redatto	Data	Verificato	Data	Approvato	Data	Autore	Data
A	Emessa per consegna	S. Finocchiaro	18/11/2019	N. Zullo	18/11/2019	F. Finocchiaro	18/11/2019		

File: #F2B01EZWBIF000001A.dwg n. EMB. - 1