
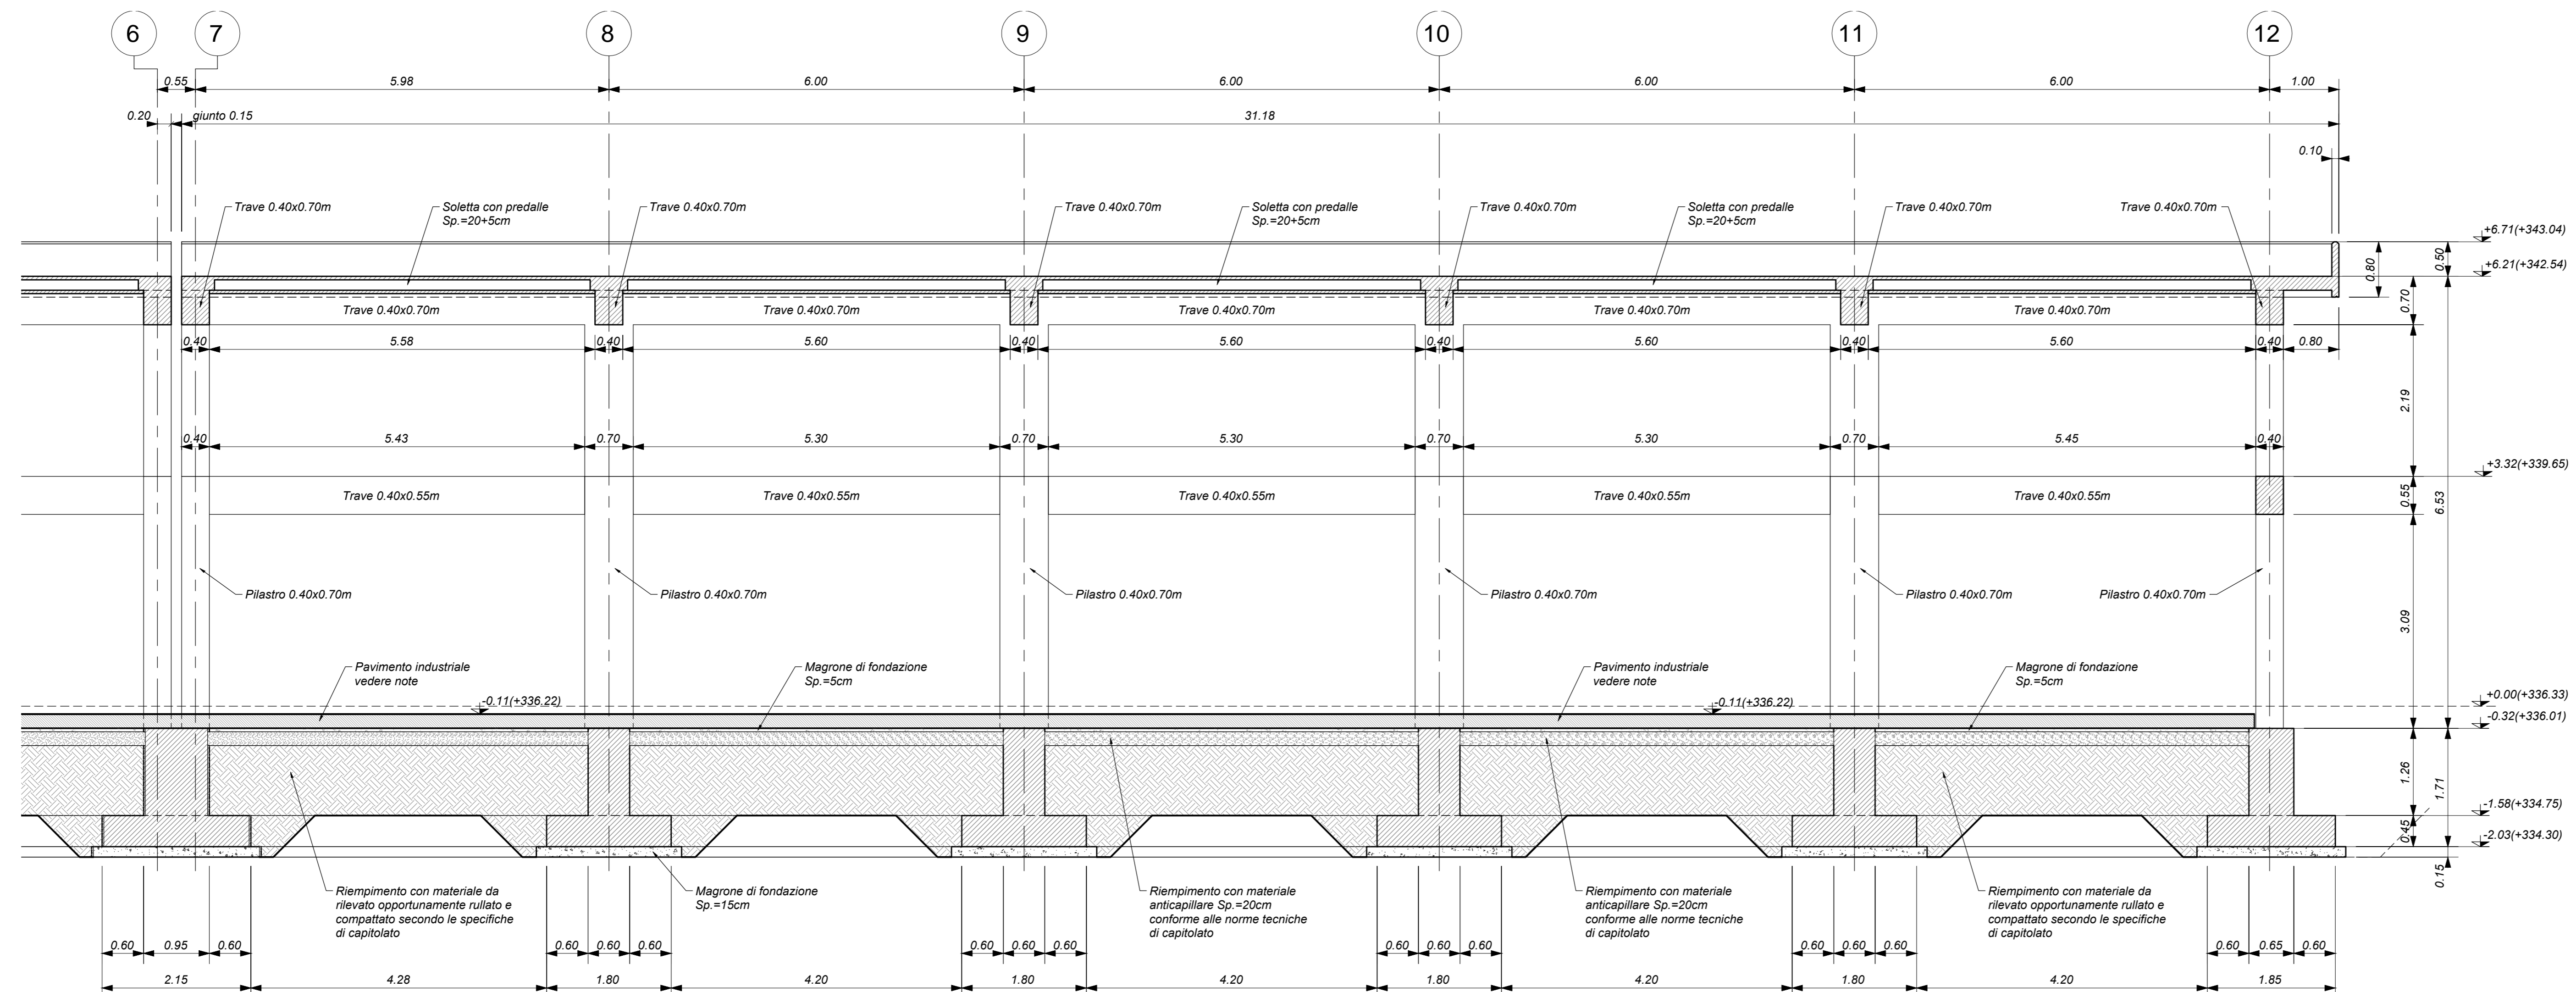


SEZIONE 4-4  
Scala 1 : 50

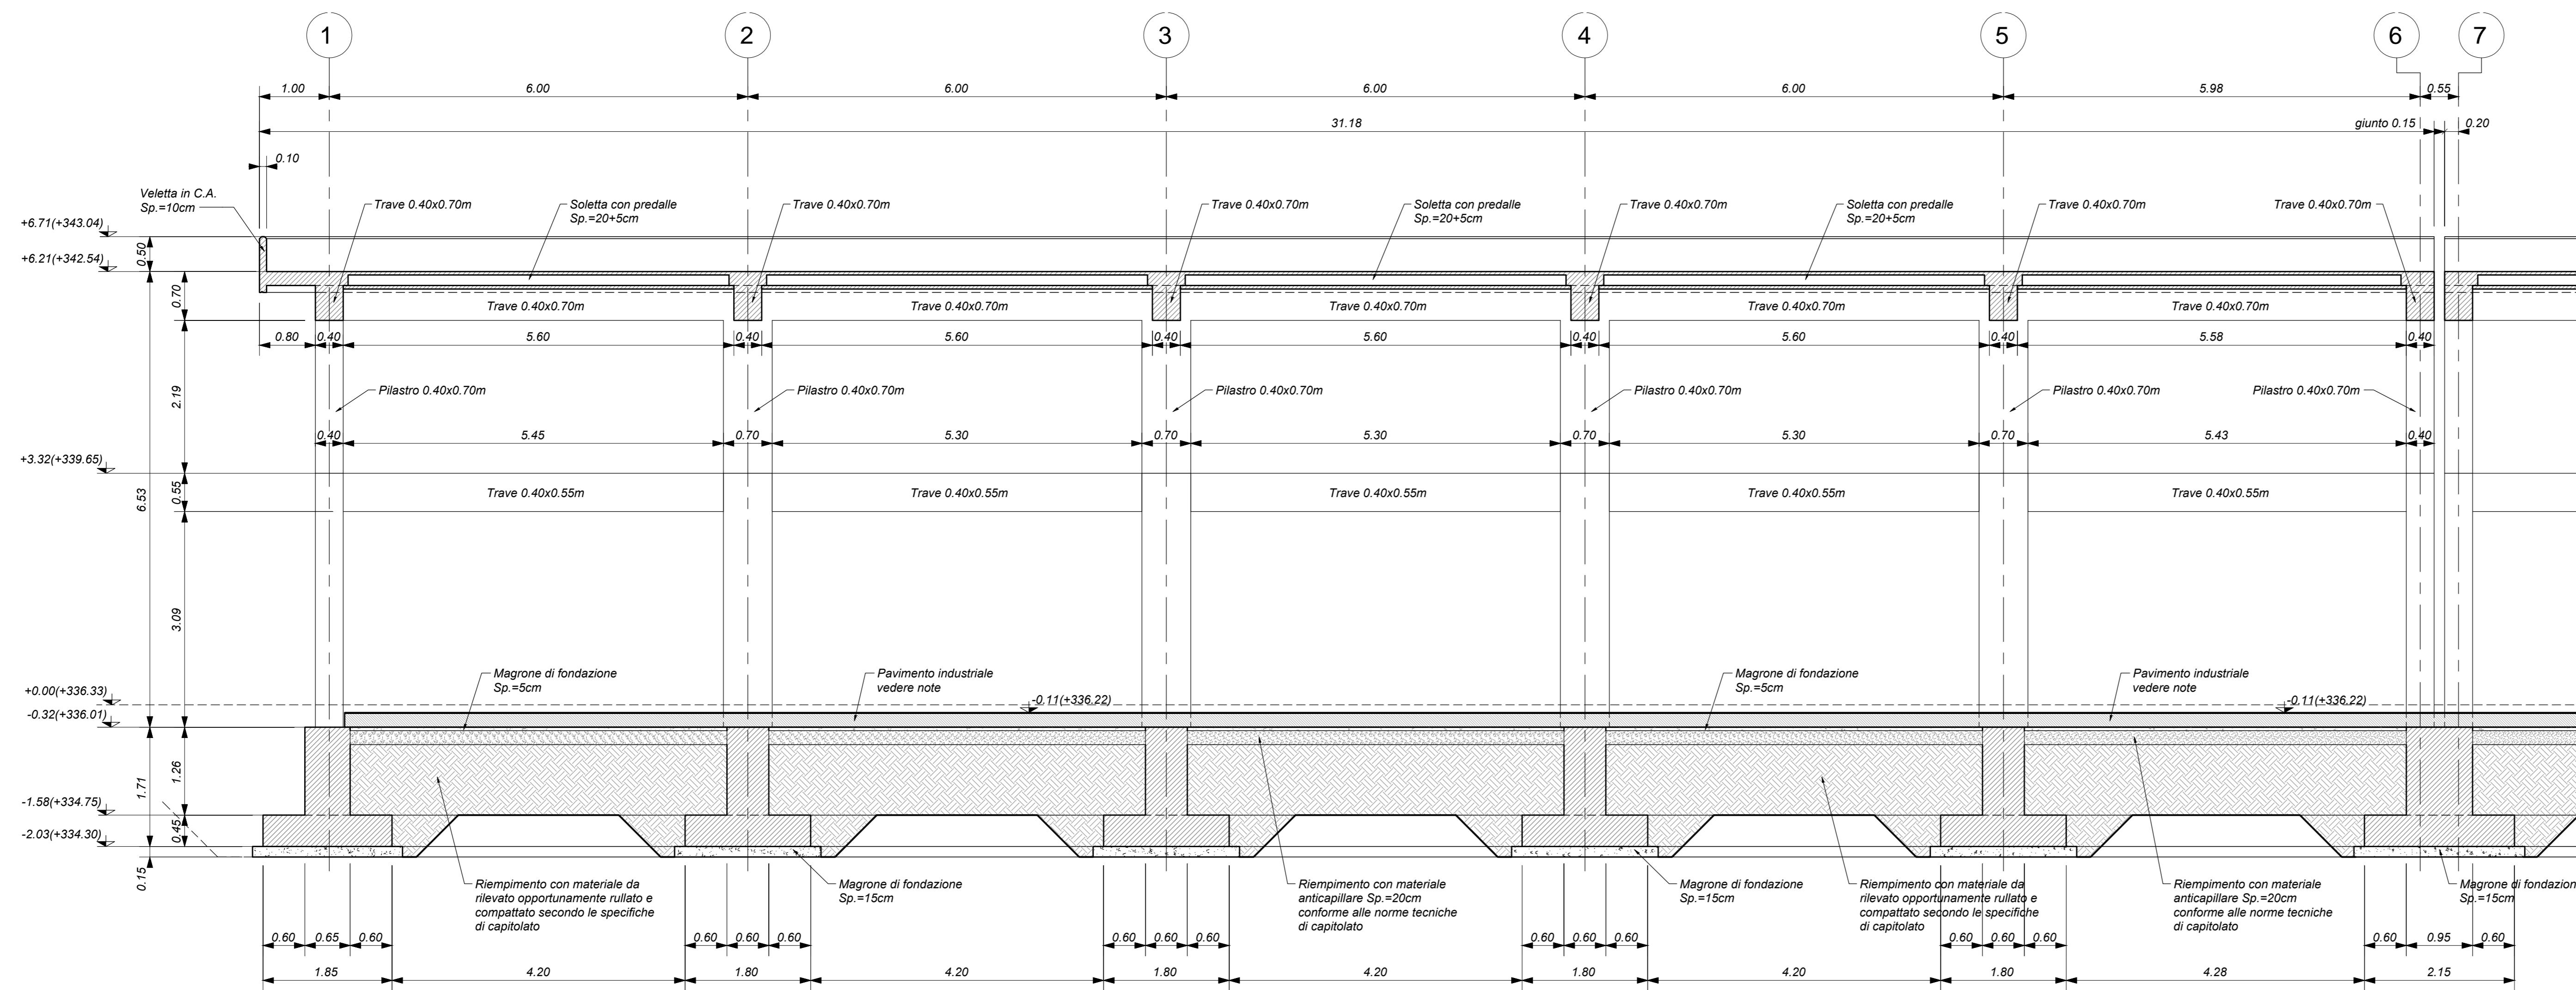

ELABORATI DI RIFERIMENTO

- ELABORATI GRAFICI ARCHITETTONICI FABBRICATO FA01:**
- Planimetria d'inquadramento
  - Piante architettoniche - piano terra tav. 1 d 2
  - Piante architettoniche - piano terra tav. 2 d 2
  - Piante architettoniche - q.ta +4.50 tav. 1 d 2
  - Piante architettoniche - q.ta +4.50 tav. 2 d 2
  - Piante architettoniche - coperture tav. 1 d 2
  - Piante architettoniche - coperture tav. 2 d 2
  - Sezioni tav. 1 d 4
  - Sezioni tav. 2 d 4
  - Sezioni tav. 3 d 4
  - Sezioni tav. 4 d 4
  - Prospetti tav. 1 d 3
  - Prospetti tav. 2 d 3
  - Prospetti tav. 3 d 3
  - Alcove stratigrafie orizzontali e verticali
  - Alcove serramenti
  - Dettagli architettonici
- ELABORATI GRAFICI STRUTTURALI FABBRICATO FA01:**
- Pianta Fondazioni - carpenteria
  - Pianta soletta - quota 0.0 - carpenteria
  - Pianta copertura c.a. +3.30/ta +4.21 - carpenteria
  - Sezioni trasversali - carpenteria
  - Sezioni longitudinali tav. 1 d 2 - carpenteria
  - Sezioni longitudinali tav. 2 d 2 - carpenteria
- ELABORATI GRAFICI PIAZZALE R01:**
- Planimetria di progetto
  - Planimetria idraulica
  - Sezioni trasversali
  - Opere in c.a. - Carpenteria
  - Particolari costruttivi idraulici opere di smaltimento dei piazzali
- MODELLI BIM - ARCHITETTONICO - STRUTTURE - IMPIANTI FABBRICATO FA01:**
- Modello architettonico
  - Modello strutturale
  - Modello impianti meccanici 1 - Ventilazione/Climatizzazione
  - Modello impianti meccanici 2 - Idrico sanitario
  - Modello impianti elettrici e speciali

CARATTERISTICHE DEI MATERIALI

PER LE CARATTERISTICHE DELLE STRUTTURE, DEI MATERIALI E PER LE NOTE GENERALI FARE RIFERIMENTO AL DOCUMENTO IF2801EZZZFA01000008

NOTE GENERALI

- LUNGHEZZE ESPRESSE IN METRI (TRANNE DOVE DIVERSAMENTE SPECIFICATO).
- QUOTE ESPRESSE IN METRI (TRANNE DOVE DIVERSAMENTE SPECIFICATO). LE QUOTE ALTIMETRICHE INDICATE SONO RELATIVE ALLA QUOTA PIANO FINITO DEL PIAZZALE.
- ANGOLI ESPRESSE IN GRADI DECIMALI (TRANNE DOVE DIVERSAMENTE SPECIFICATO).
- PER LE SEZIONI RELATIVE AD ASOLE PER PASSAGGIO IMPIANTI E PER LE CARATTERISTICHE DELLE FINITURE A PAVIMENTO E RELATIVI STRATI DI APPOGGIO, DEI PARTICOLARI DI IMPERMEABILIZZAZIONE E ISOLAMENTO IN FONDAZIONE ED IN COPERTURA SI RIMANDA AGLI ELABORATI DI RIFERIMENTO DEL PROGETTO ARCHITETTONICO.

COMMITTENTE:



DIREZIONE LAVORI:



APPALTATORE:



PROGETTAZIONE:



PROGETTO ESECUTIVO

ITINERARIO NAPOLI - BARI  
RADDOPPIO TRATTA APICE - ORSARA  
I LOTTO FUNZIONALE APICE - HIRPINIA  
FA - FABBRICATI  
FA01 - FABBRICATO FSA - SERVIZI AUSILIARI DI HIRPINIA

Sezioni longitudinali tav. 1 di 2 - Carpenteria

APPALTATORE	DIRETTORE DELLA PROGETTAZIONE	PROGETTISTA
Consorzio HIRPINIA AV Il Direttore Tecnico: Ing. Vincenzo Mascolo 10/06/2020	Il Responsabile integrazione fra le varie prestazioni specialistiche: Ing. G. Casareo	Alpina S.p.A. Ing. P. Galvanin

COMMESSA	LOTTO	FASE	ENTE	TIPO DOC.	OPERA/DISCIPLINA	PROGR.	REV.	SCALA:
IF28	01	E	ZZ	ZB	FA0100	000	B	1:50

Rev.	Descrizione	Redatto	Data	Verificato	Data	Approvato	Data	Autorizzato Data
A	Emissione per consegna	I. Bucchi	21/05/2020	A. Piacentini	21/05/2020	M. Verabone	21/05/2020	Ing. Paolo Galvanin
B	Requisito servitù	I. Bucchi	10/06/2020	A. Piacentini	10/06/2020	M. Verabone	10/06/2020	