




PIANTA PIANO TERRA  
SCALA 1:50

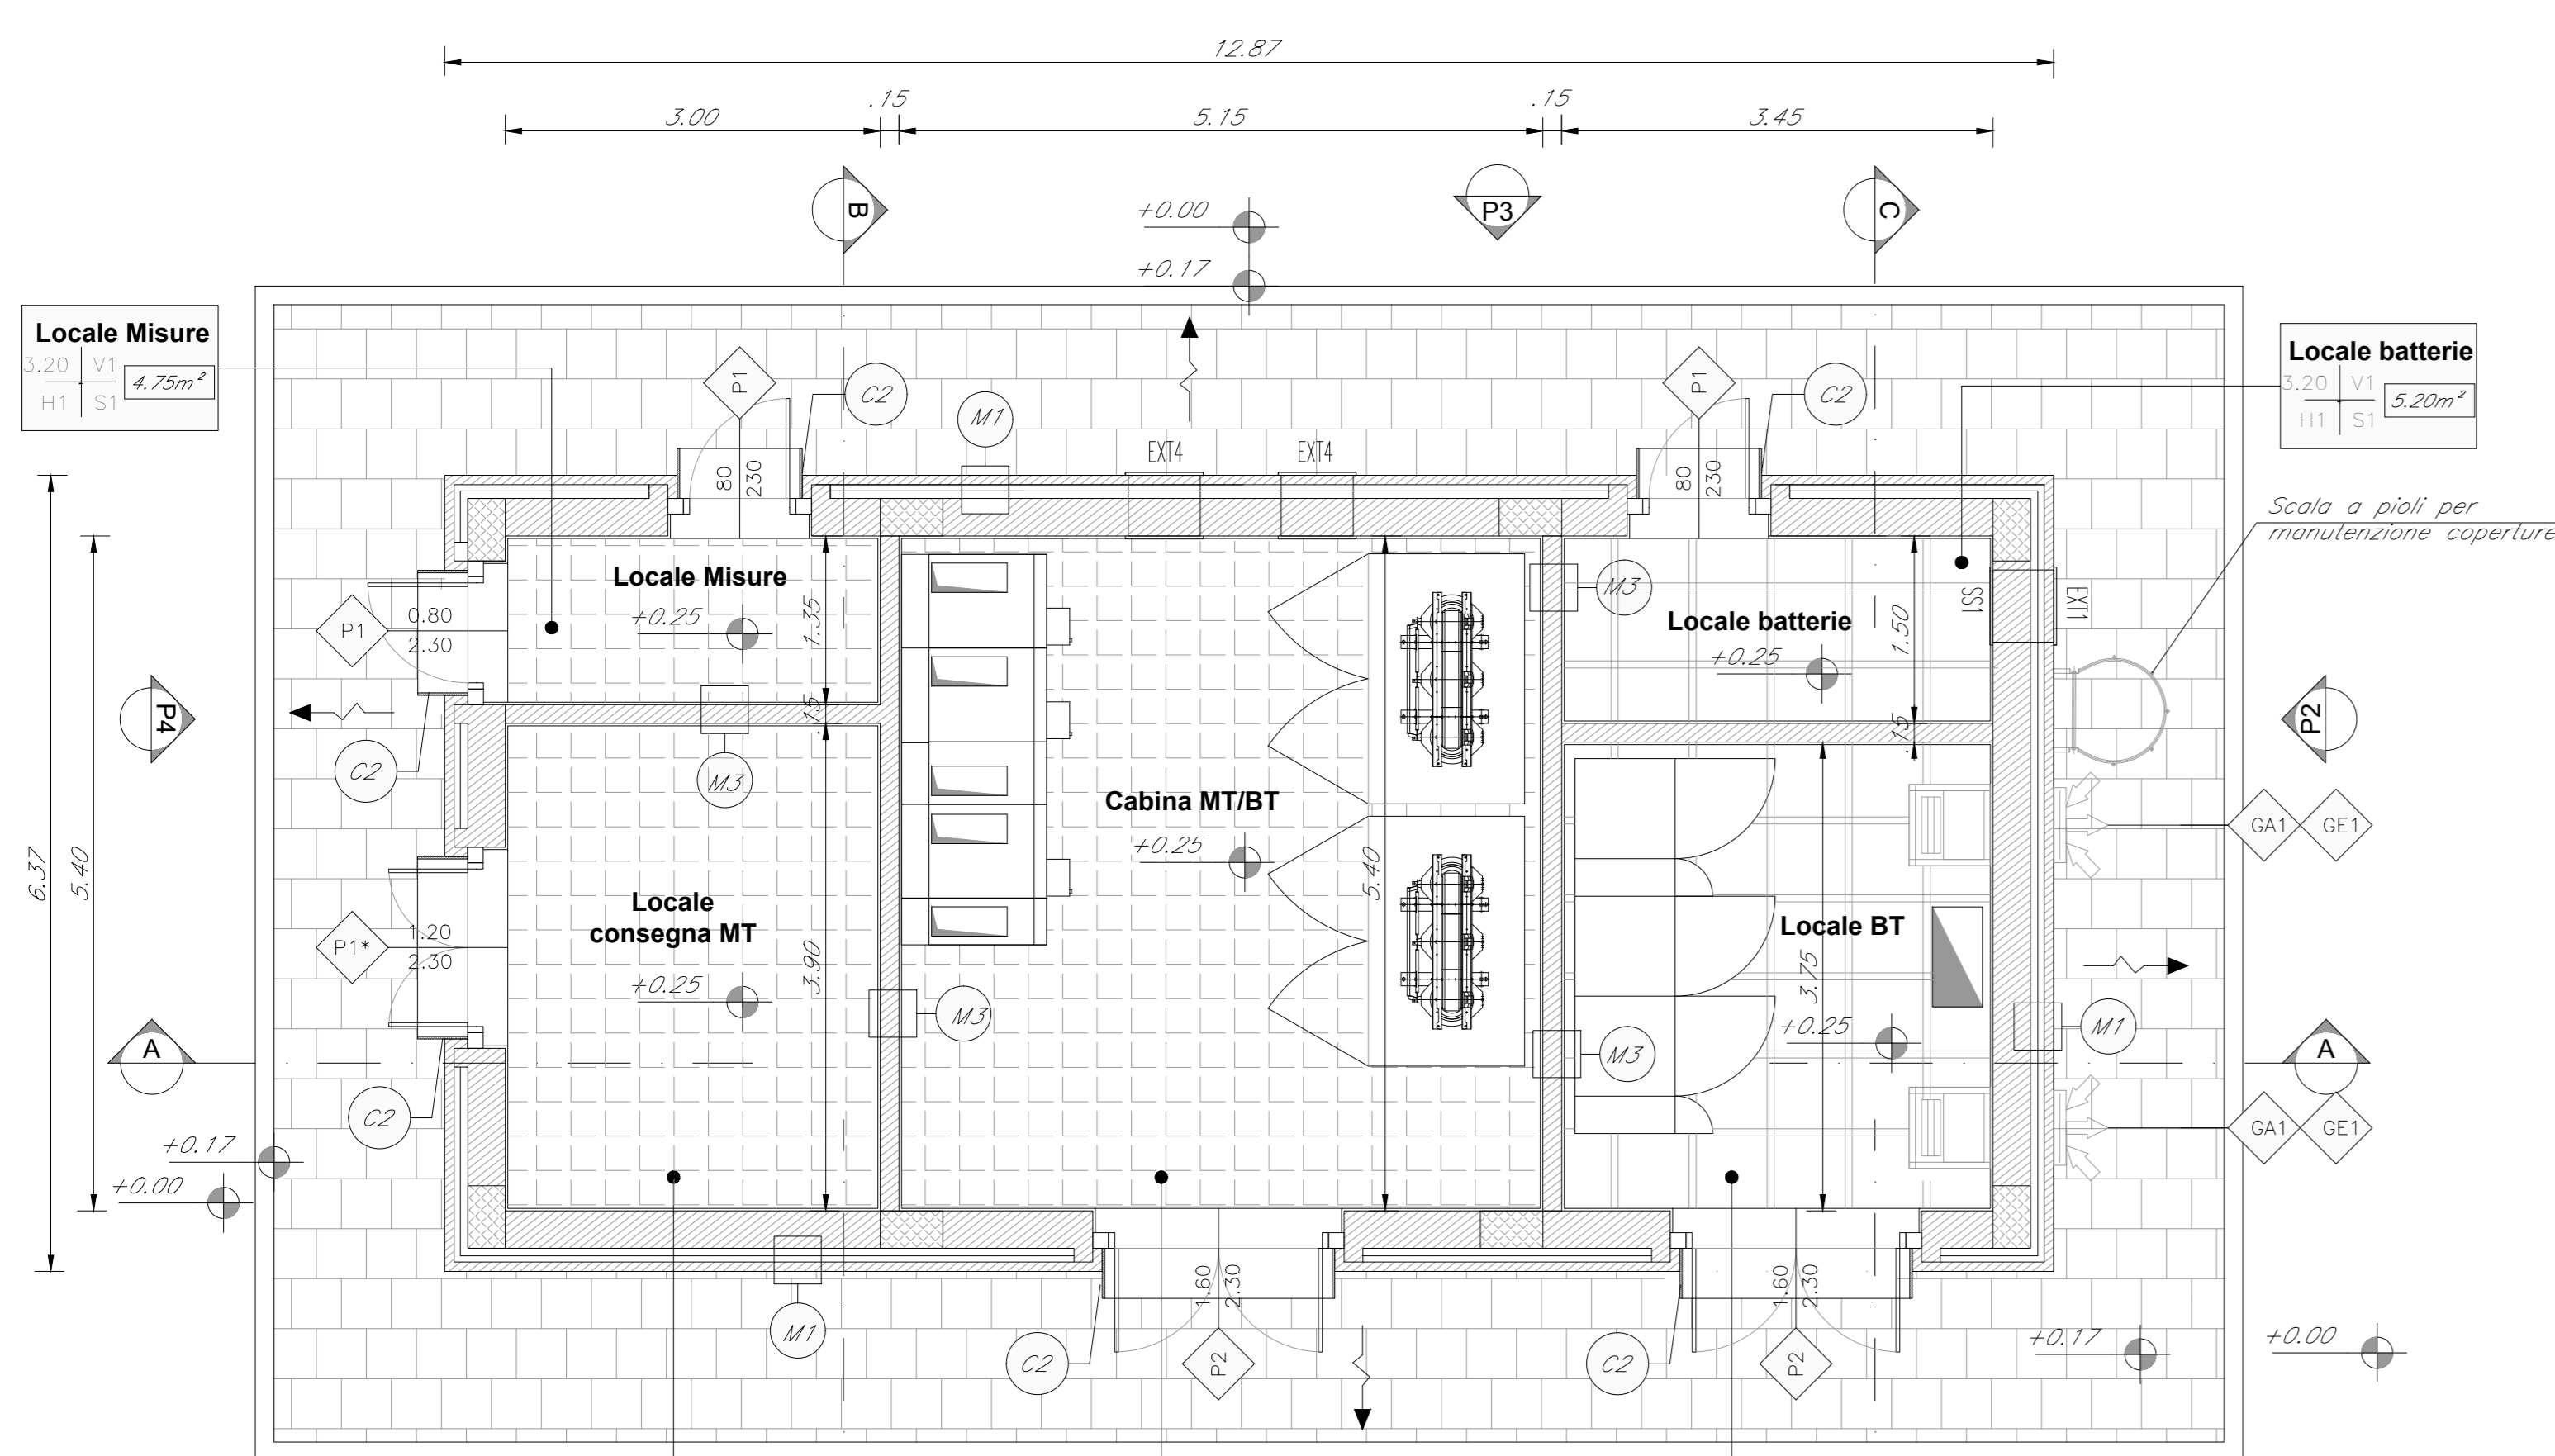


PIANTA PIANO COPERTURA  
SCALA 1:50

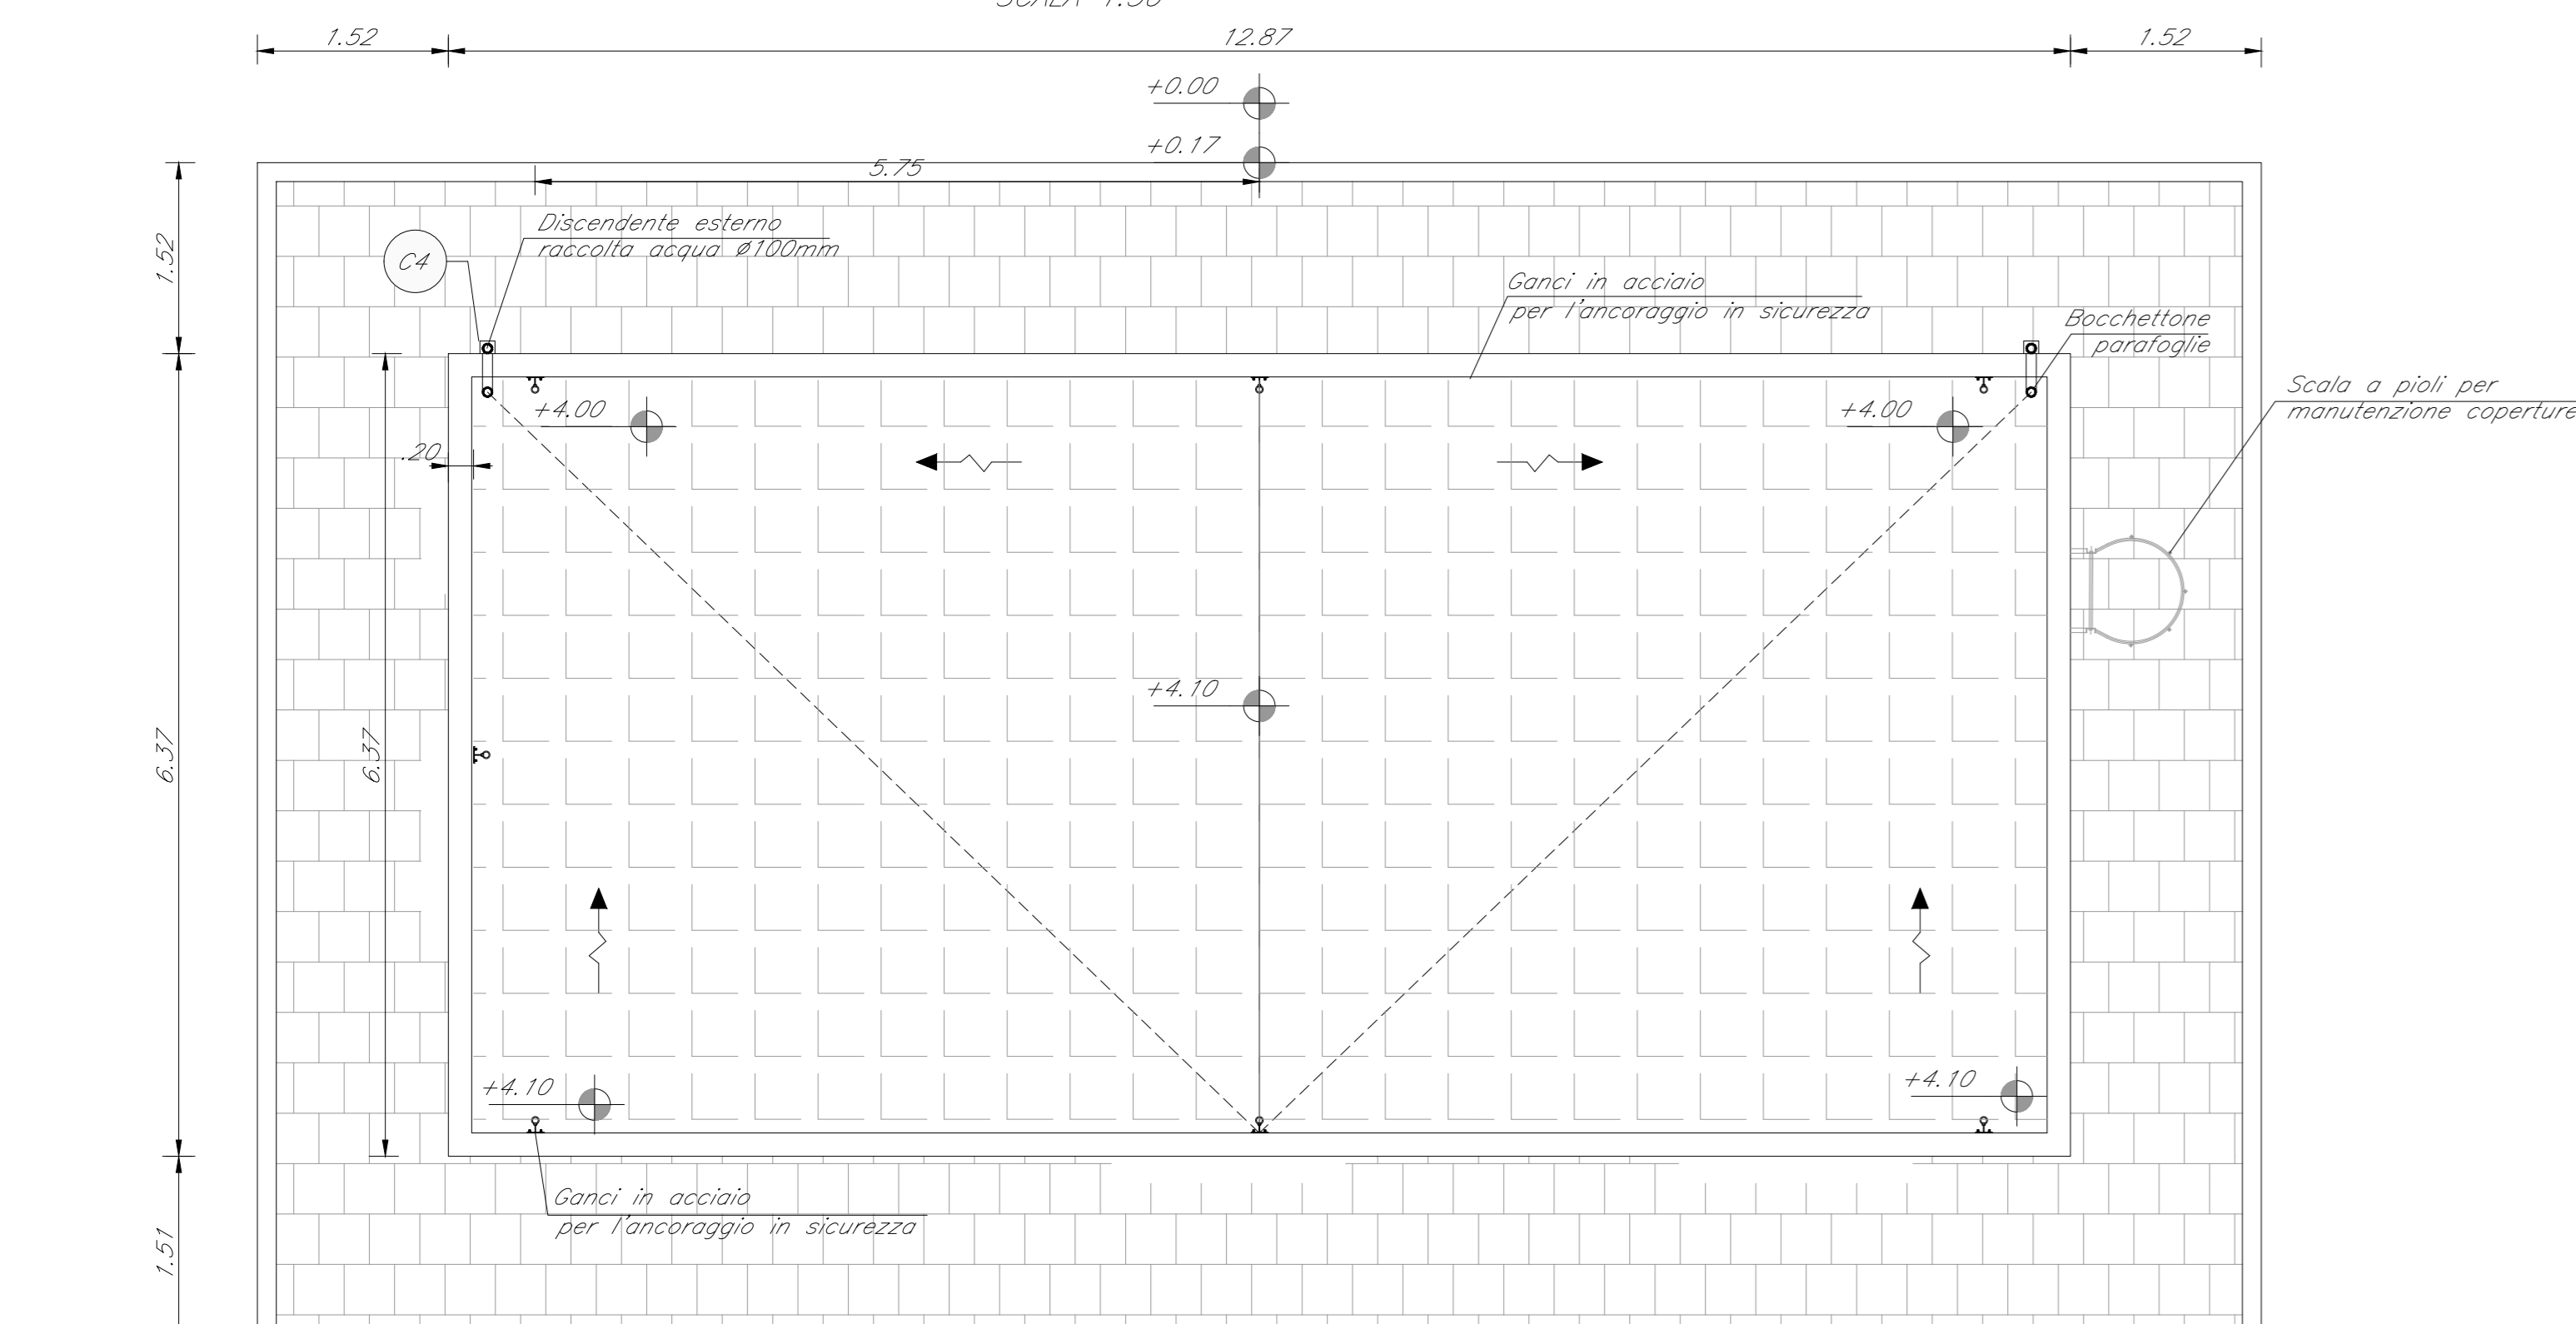


PROSPETTO P1  
SCALA 1:50

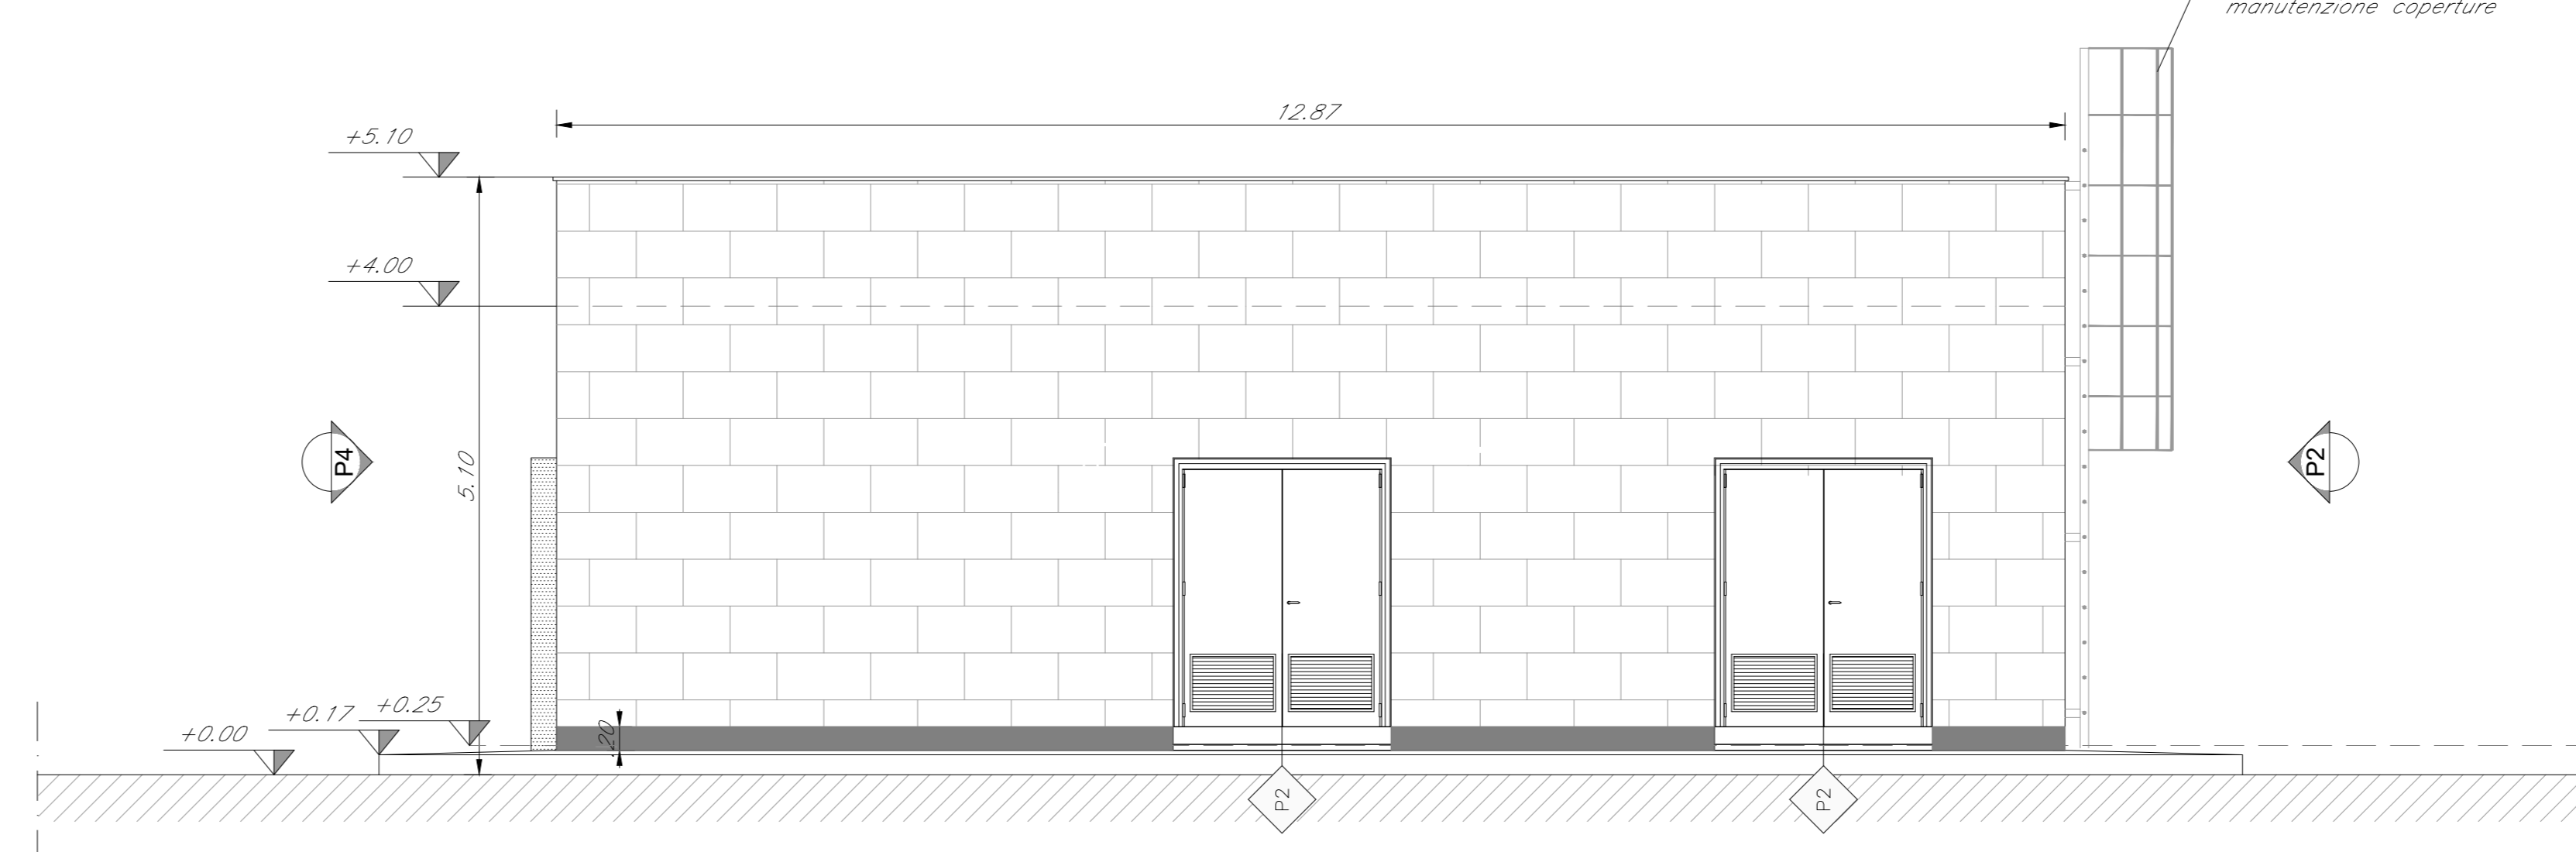


PROSPETTO P3  
SCALA 1:50

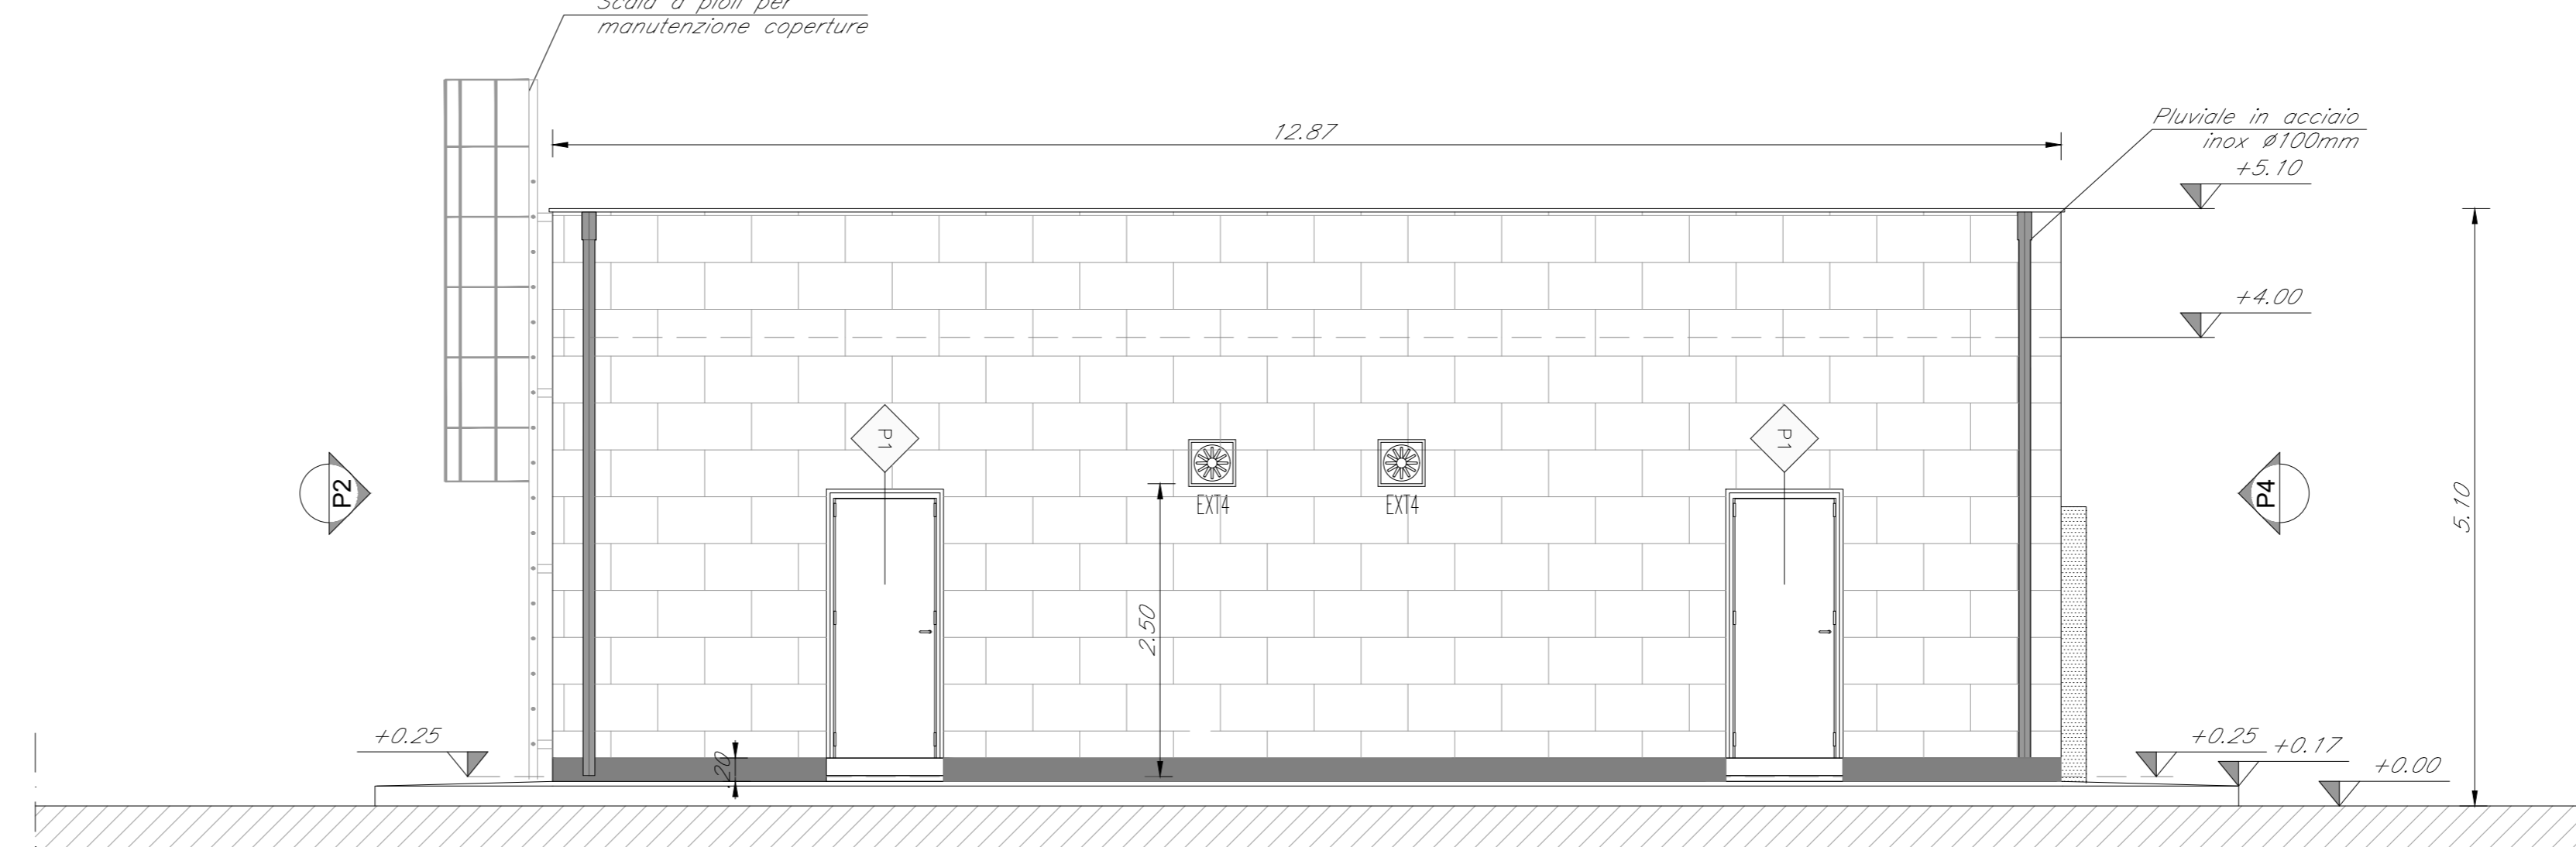


PROSPETTO P4  
SCALA 1:50

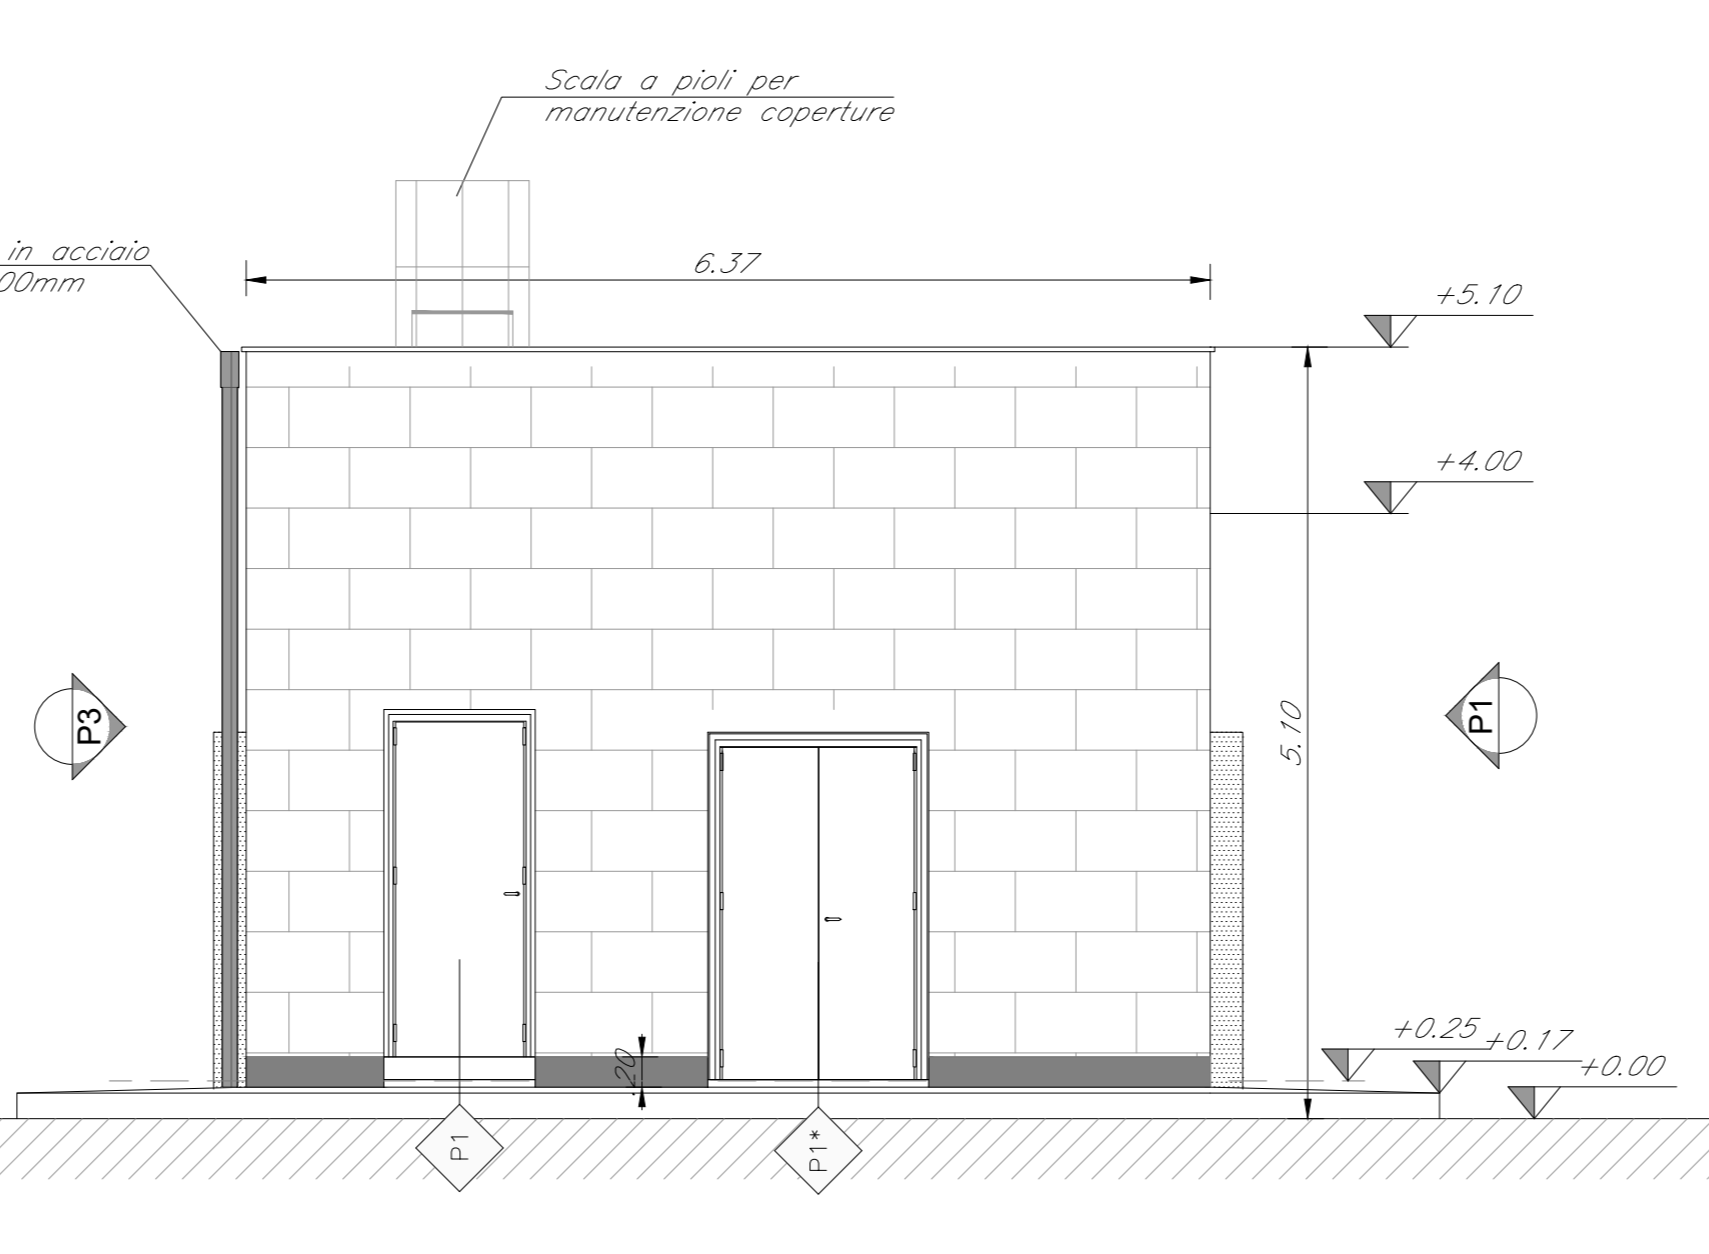


PROSPETTO P2  
SCALA 1:50

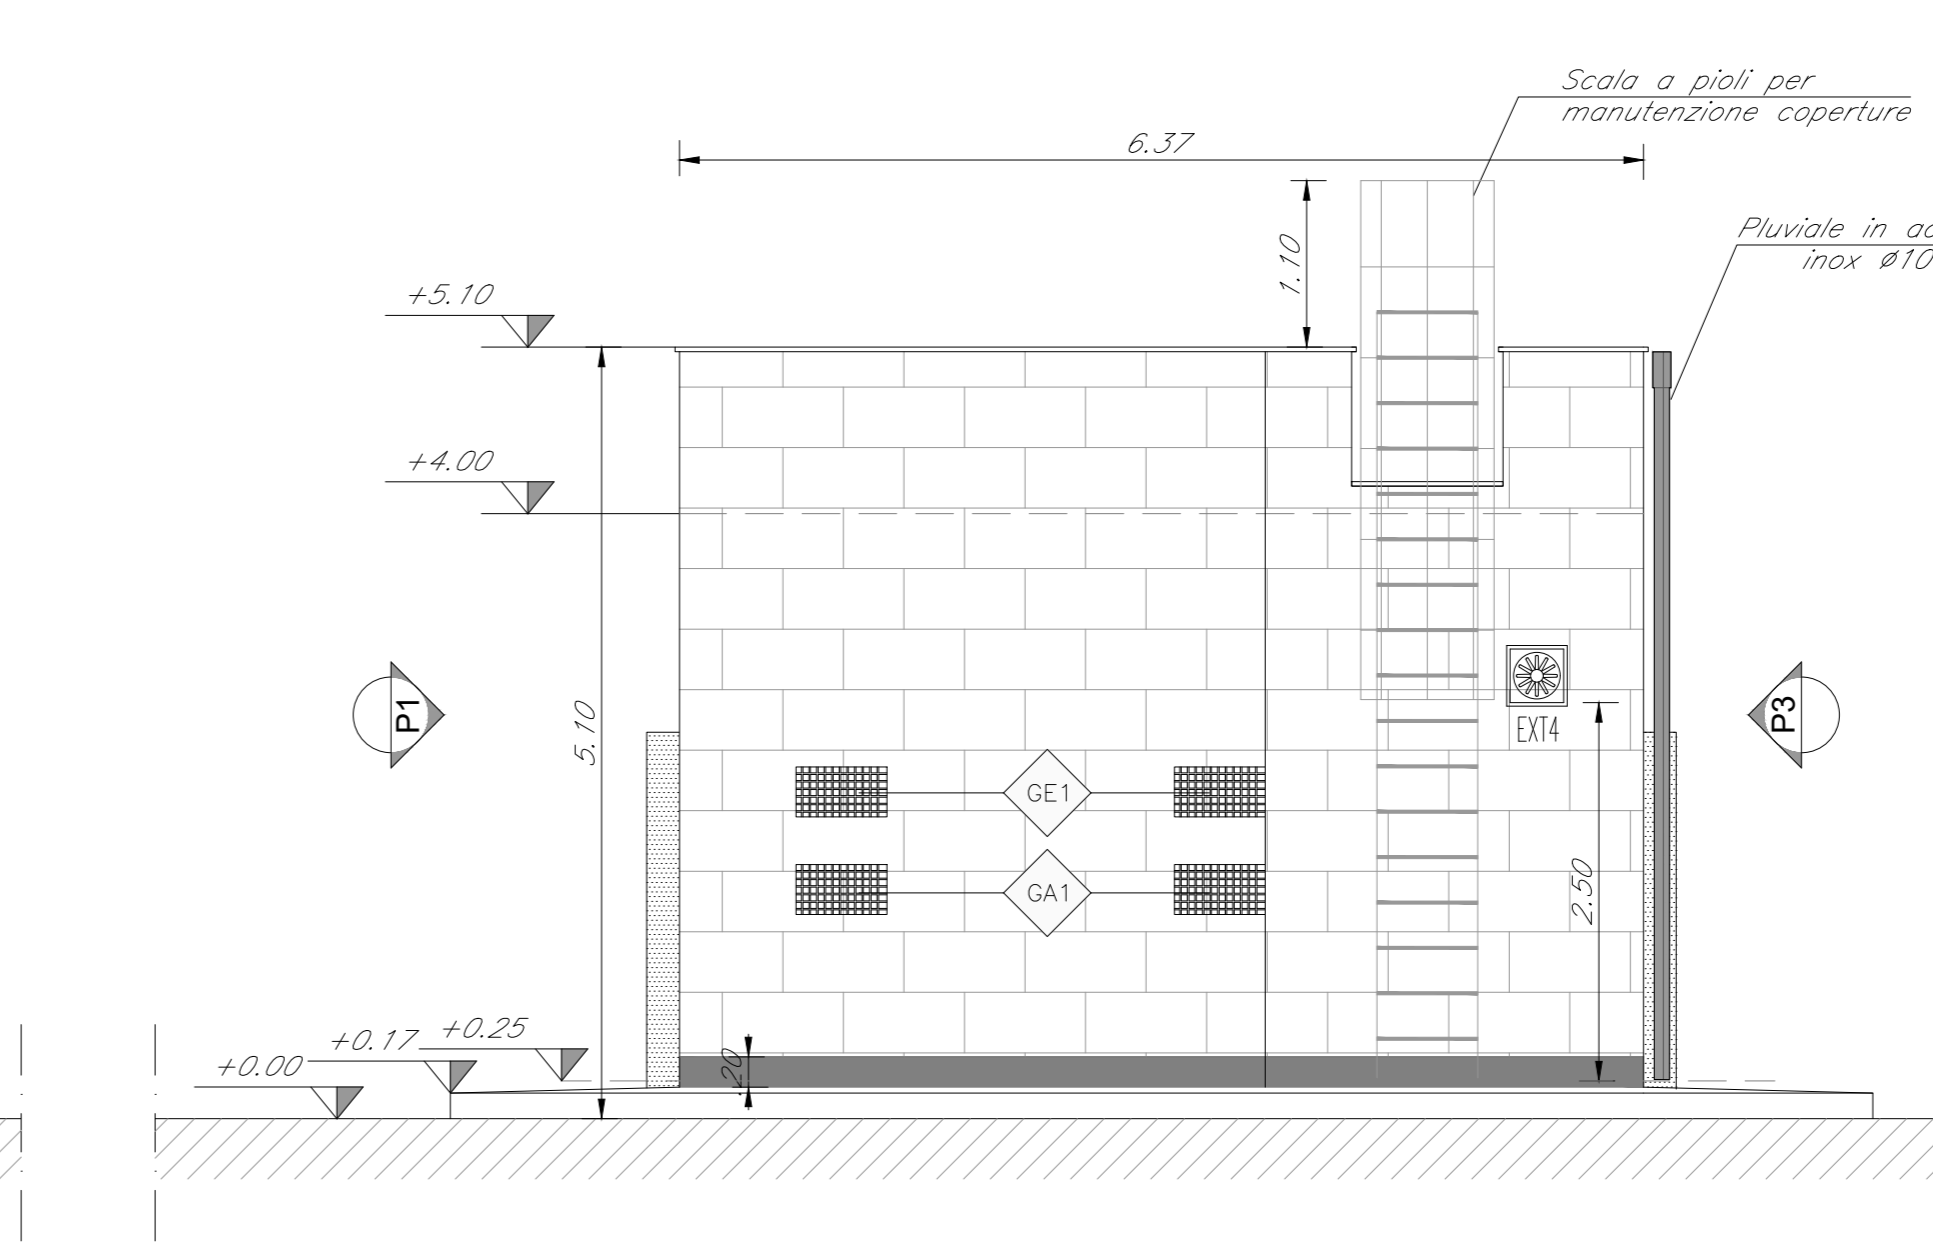


SEZIONE A-A'  
SCALA 1:50

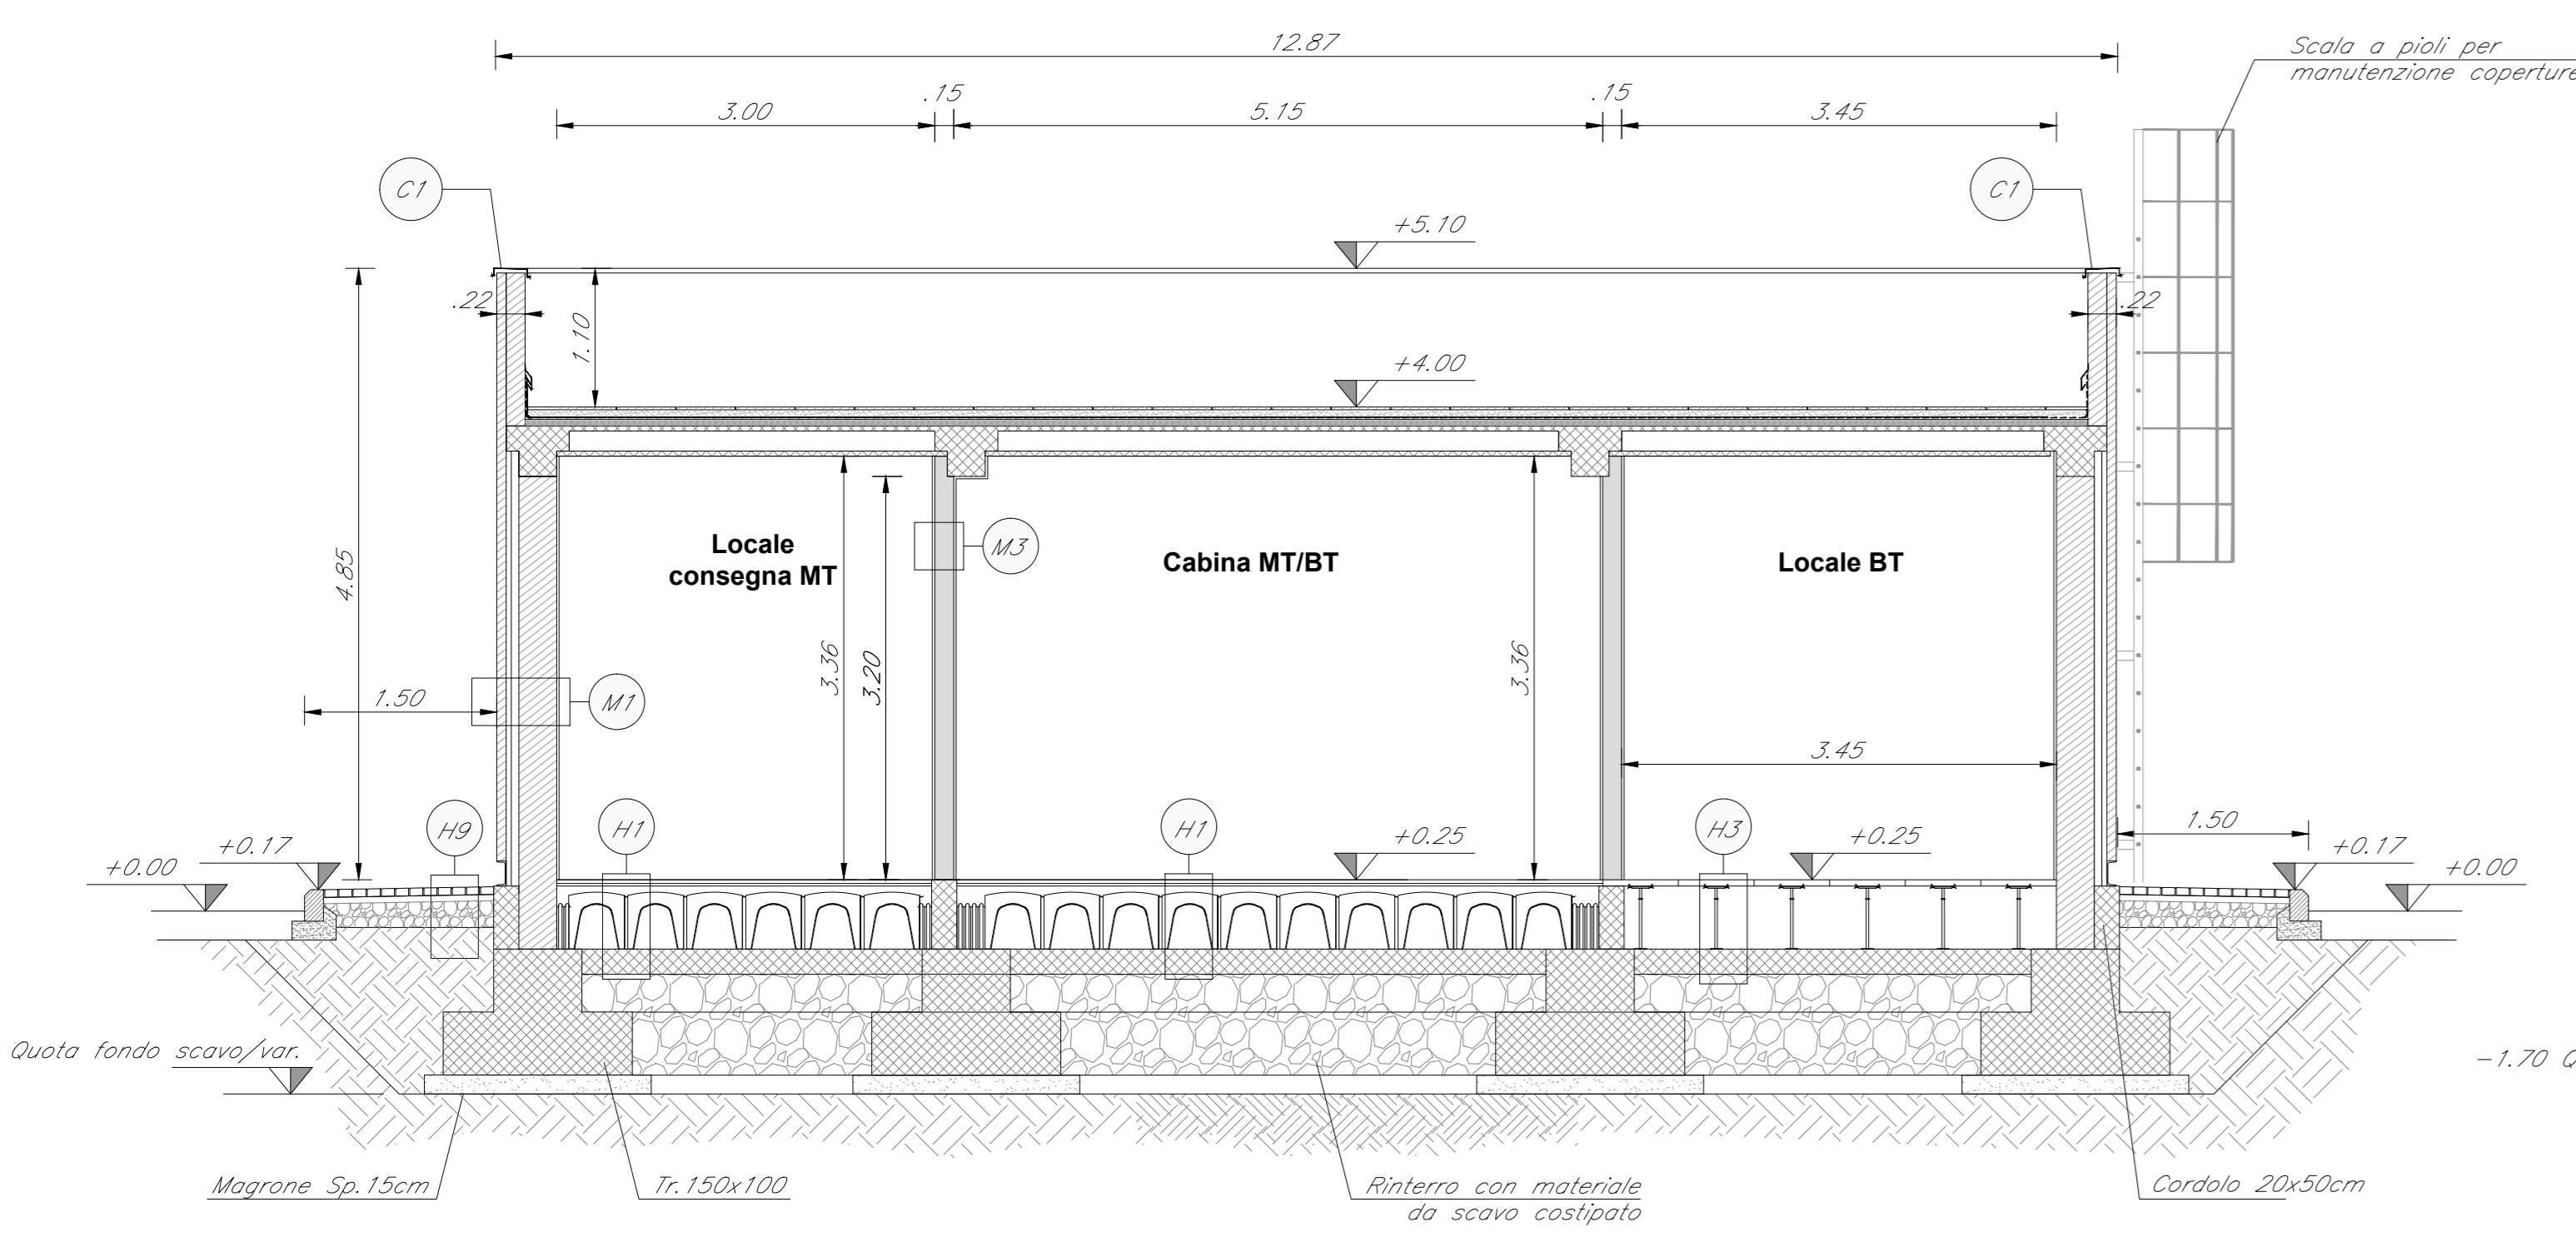

SEZIONE B-B'  
SCALA 1:50

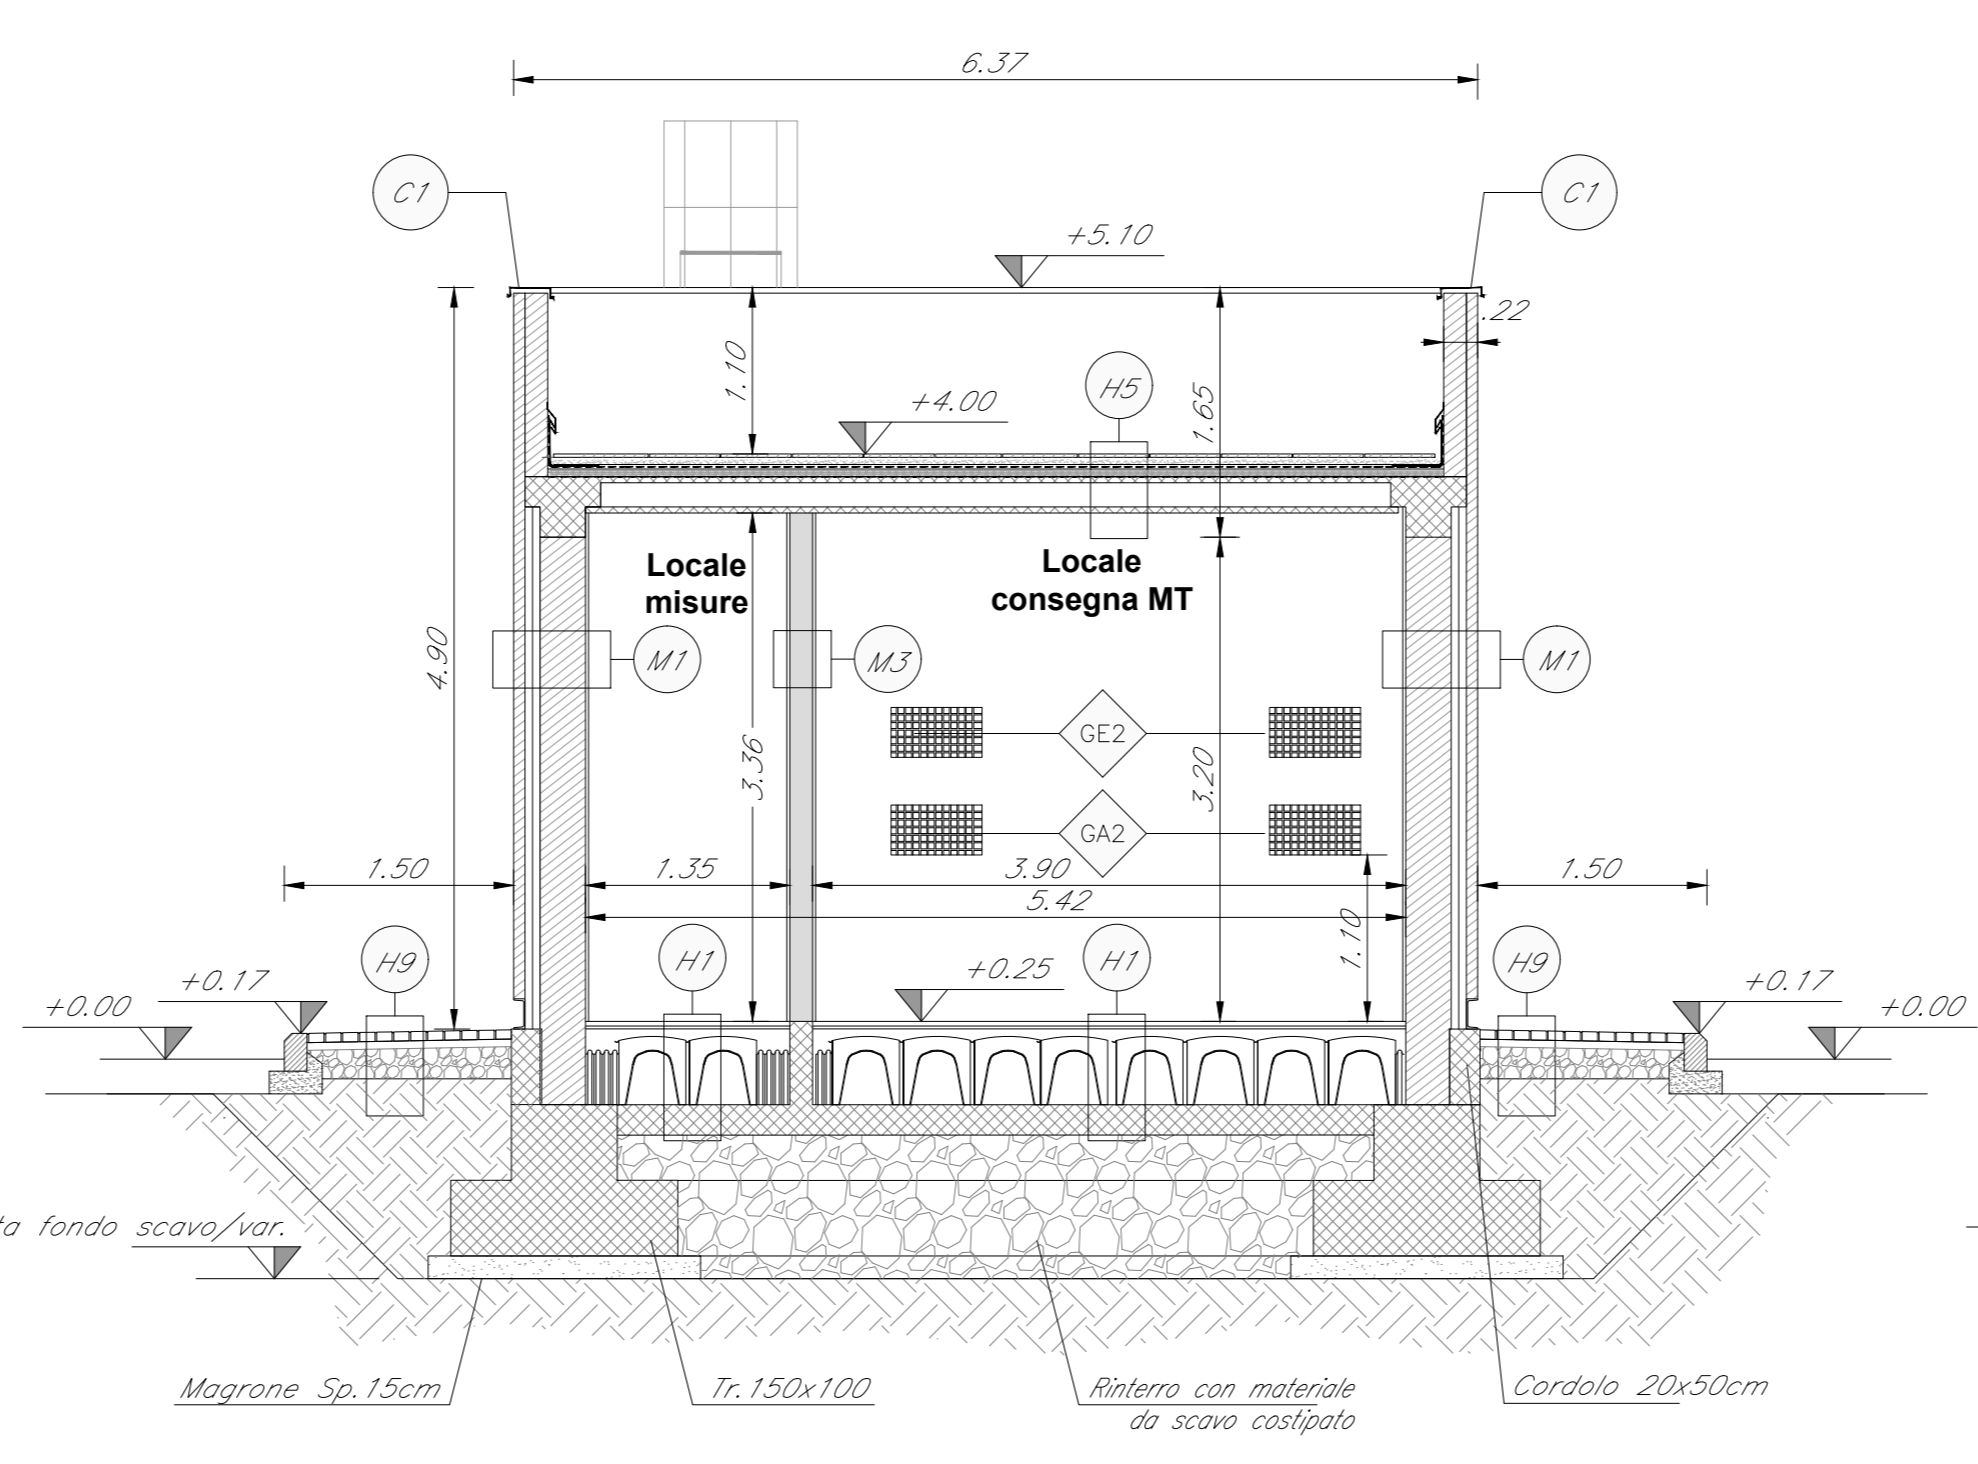

SEZIONE C-C'  
SCALA 1:50

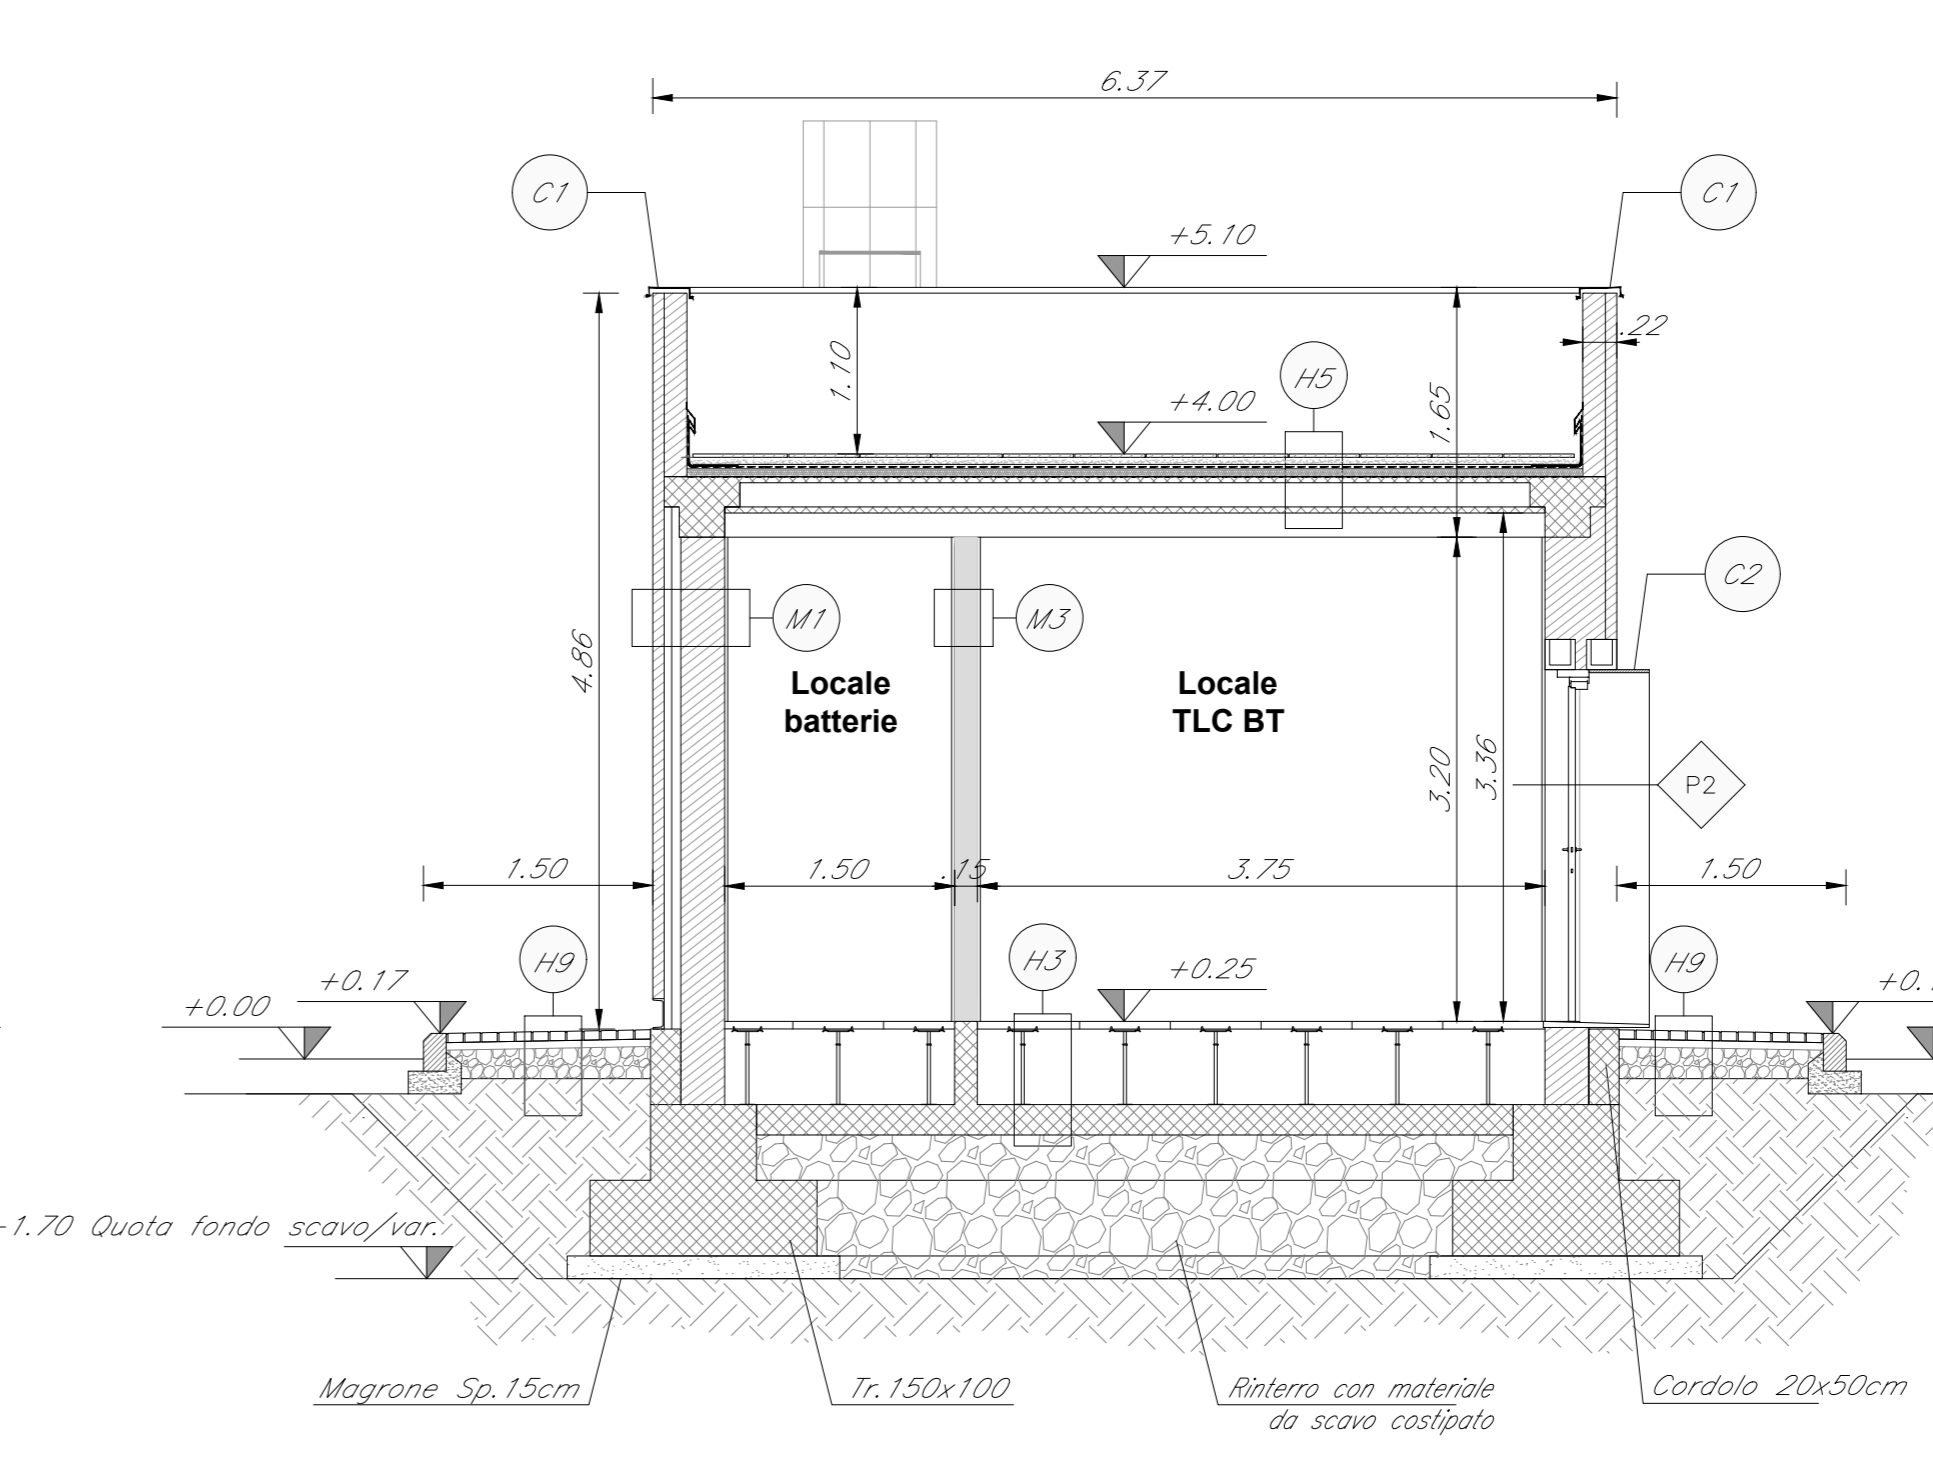

LEGENDA MATERIALI FINITURE

ABACO INTERVENTI		ABACO INFISSI	
m2	SUPERFICIE	B	LARGHEZZA INFISSO
h	ALTEZZA NETTA AMBIENTE	H	TIPO INFISSO
H	FINITURA PAVIMENTO	B	LARGHEZZA INFISSO
H	FINITURA PARETI (1)	H	TIPO INFISSO
S	FINITURA SOFFITTO		
M1	PACCHETTO MURATURE		
<b>CHIUSURE ORIZZONTALI</b>			
H1	PAVIMENTO IN PASTELLE SPECIALI AD ALTA COMPRESIONE IN CONGLOMERATO CEMENTIZO E GRANIGLIA DI MINERALE ANTIOROSSIDIZIONE (0,8-1,0mm) SU MASSO SU SOLAI REALIZZATI CON VERNICI ANTIRIFLESSO E LACCI PER PREVENIRE TRO 'SCALDI' E SOLTAI ANIMA CON RETE ELETTROLISATA (0,8-1,0mm)	P7	PORTE IN ACCIAIO IN ALLUMINIO ZINCATO E VERNICIATO LE MANIGLIE E LE CERNIERE SONO COSTITuite IN ALLUMINIO IN TINTA CON LE PORTE
H2	INTONACO IN PASTELLE SPECIALI AD ALTA COMPRESIONE IN CONGLOMERATO CEMENTIZO GRANULARE NATURALE (0,8-1,0mm) E STRATO ANTICAPILLARE (0,8-1,0mm)	P8	PORTE IN ACCIAIO ZINCATO E VERNICIATO CON CARATTERISTICHE ANTIRIFLESSO E ANTIRIFLESSO. SERRAMENTI DI SICUREZZA E CHIAVI MANIGLIE ANTIRIFLESSO. LE MANIGLIE E LE CERNIERE SONO COSTITuite IN ALLUMINIO IN TINTA CON LE PORTE
H3	PAVIMENTO SOPRALEVATO (PORTATA 10.000 N/m²) COSTITUITO DA PANNELLI CON PASTURA SUPERFICIALE IN PVC ANTISCALDO E TRATTAMENTO ANTIOVERE DELLA SUPERFICIE SOTTOFASCE SU SOLAI REALIZZATI CON MASSO DI GRANIGLIA IMPERMEABILE BITUMINOSA E SOLTAI ANIMA CON RETE ELETTROLISATA (0,8-1,0mm)	P9	PORTE IN ACCIAIO ZINCATO CON ESTERNA BLENDA A 2 ANTE IN ACCIAIO ZINCATO E VERNICIATO CON CARATTERISTICHE ANTIRIFLESSO E ANTIRIFLESSO. SERRAMENTI DI SICUREZZA E CHIAVI MANIGLIE ANTIRIFLESSO. LE MANIGLIE E LE CERNIERE SONO COSTITuite IN ALLUMINIO IN TINTA CON LE PORTE
H4	PACCHETTO DI COPERTURA DI PROTEZIONE SU MASSO DELLE FENESTRE IN CONGLOMERATO CEMENTIZO ALLEGGERITO GRANULARE METEOROLOGICO CON QUANTITÀ BITUMINOSA (2 STRATI 4MM) STRATO DI ISOLAMENTO IN POLIURETANO (0,8-1,0mm) E FONDAGIONE IN CONGLOMERATO MISTO GRANULARE STABILIZZATO (0,8-1,0mm)	P10	PORTE IN ACCIAIO ZINCATO CON INTERNA SCORRIABILE A SCORRIABILE AD 1 ANTA ANTA IN VETRO E VERNICIATO LE MANIGLIE E LE CERNIERE SONO COSTITuite IN ALLUMINIO IN TINTA CON LE PORTE
H5	PACCHETTO DI COPERTURA PAVIMENTO IN QUARTZITI DI CLS (47x14x10) SU MASSO DELLE FENESTRE IN CONGLOMERATO CEMENTIZO ALLEGGERITO GRANULARE METEOROLOGICO CON QUANTITÀ BITUMINOSA (2 STRATI 4MM) STRATO DI ISOLAMENTO IN POLIURETANO (0,8-1,0mm) E FONDAGIONE IN CONGLOMERATO MISTO GRANULARE STABILIZZATO (0,8-1,0mm)	P11	PORTE IN ACCIAIO ZINCATO CON INTERNA AD 1 ANTA IN ALLUMINIO ZINCATO E VERNICIATO LE MANIGLIE E LE CERNIERE SONO COSTITuite IN ALLUMINIO IN TINTA CON LE PORTE
H6	PAVIMENTO IN GRIGIA METALLICA SU STRUTTURA METALLICA	P12	PORTE IN ACCIAIO ZINCATO CON INTERNA AD 1 ANTA IN ALLUMINIO ZINCATO E VERNICIATO LE MANIGLIE E LE CERNIERE SONO COSTITuite IN ALLUMINIO IN TINTA CON LE PORTE
H7	PAVIMENTO RUSTICO	P13	PORTE IN ACCIAIO ZINCATO CON INTERNA BLENDA A 2 ANTE IN ACCIAIO ZINCATO E VERNICIATO CON CARATTERISTICHE ANTIRIFLESSO. SERRAMENTI DI SICUREZZA E CHIAVI MANIGLIE ANTIRIFLESSO. LE MANIGLIE E LE CERNIERE SONO COSTITuite IN ALLUMINIO IN TINTA CON LE PORTE
H8	ARMATELLO PEGRE SCALA DI PROSPETTO CON GRADINE IN GRES PORCELLANATO	P14	PORTE IN ACCIAIO ZINCATO CON ESTERNA BLENDA A 2 ANTE IN ACCIAIO ZINCATO E VERNICIATO CON CARATTERISTICHE ANTIRIFLESSO. SERRAMENTI DI SICUREZZA E CHIAVI MANIGLIE ANTIRIFLESSO. LE MANIGLIE E LE CERNIERE SONO COSTITuite IN ALLUMINIO IN TINTA CON LE PORTE
H9	ARMATELLO IN BENTONITE AUTOBLOCCANTE (0,8-1,0mm) SU SABBIA DI ALLESTIMENTO (0,8-1,0mm) FONDAGIONE SU MASSO DELLE FENESTRE IN CLS (47x14x10) CON RETE ELETTROLISATA FONDAGIONE IN CONGLOMERATO MISTO GRANULARE STABILIZZATO (0,8-1,0mm) E FONDAGIONE IN CONGLOMERATO MISTO GRANULARE STABILIZZATO (0,8-1,0mm)	P15	PORTE IN ACCIAIO ZINCATO CON ESTERNA BLENDA A 2 ANTE IN ACCIAIO ZINCATO E VERNICIATO CON CARATTERISTICHE ANTIRIFLESSO. SERRAMENTI DI SICUREZZA E CHIAVI MANIGLIE ANTIRIFLESSO. LE MANIGLIE E LE CERNIERE SONO COSTITuite IN ALLUMINIO IN TINTA CON LE PORTE
H10	ARMATELLO IN GRES PORCELLANATO (0,8-1,0mm) POSATO SU COLLA MASSO (0,8-1,0mm) E SOLTAI ANIMA CON RETE ELETTROLISATA (0,8-1,0mm)	P16	PORTE IN ACCIAIO ZINCATO CON INTERNA BLENDA A 2 ANTE IN ACCIAIO ZINCATO E VERNICIATO CON CARATTERISTICHE ANTIRIFLESSO. SERRAMENTI DI SICUREZZA E CHIAVI MANIGLIE ANTIRIFLESSO. LE MANIGLIE E LE CERNIERE SONO COSTITuite IN ALLUMINIO IN TINTA CON LE PORTE
H11	PAVIMENTO AUTOSALVANTE IN BENTONITE DI CEMENTO	P17	PORTE IN ACCIAIO ZINCATO CON INTERNA BLENDA A 2 ANTE IN ACCIAIO ZINCATO E VERNICIATO CON CARATTERISTICHE ANTIRIFLESSO. SERRAMENTI DI SICUREZZA E CHIAVI MANIGLIE ANTIRIFLESSO. LE MANIGLIE E LE CERNIERE SONO COSTITuite IN ALLUMINIO IN TINTA CON LE PORTE
<b>FINITURA PARETI</b>			
V1	INTONACO CIVILE A DUE STRATI CON MALTA CEMENTATA FINITO CON CARATTERISTICHE ANTIRIFLESSO. SERRAMENTI DI SICUREZZA E CHIAVI MANIGLIE ANTIRIFLESSO. LE MANIGLIE E LE CERNIERE SONO COSTITuite IN ALLUMINIO IN TINTA CON LE PORTE		
V2	INTONACO ISOLANTE ANTIRIFLESSO SPESSE MINIMO 20 ESISTENTE CON MALTA A BASE DI MATERIALI SOLANTI TIPO VERNICATE, PERLITE E SABBIA		
V3	INTONACO RUSTICO CON MALTA CEMENTATA		
V4	ARMATELLO IN GRES PORCELLANATO (0,8-1,0mm) POSATO SU COLLA MASSO (0,8-1,0mm) E SOLTAI ANIMA CON RETE ELETTROLISATA (0,8-1,0mm)		
V5	ARMATELLO IN LAMINA DI ACCIAIO CON-TEN SU APPESITA SOTTOSTRUTTURA METALLICA ZINCATO		
<b>FINITURA SOFFITTO</b>			
S1	INTONACO A MEZZO STIPATO FORMATO DA INTONACO GREZZO CON MALTA FINA DI CLAS STRATO DI ISOLAMENTO ANTIRIFLESSO. SERRAMENTI DI SICUREZZA E CHIAVI MANIGLIE ANTIRIFLESSO. LE MANIGLIE E LE CERNIERE SONO COSTITuite IN ALLUMINIO IN TINTA CON LE PORTE	M1	MURATURA ESTERNA IN ACCIAIO ZINCATO
S2	CONGLOMERATO A QUANTITÀ IN ALLUMINIO (0,8-1,0mm) CON IN TELAIO A PAVIMENTO METALLICO ALTEZZA DI PAVIMENTO 2,20m. SERRAMENTI DI SICUREZZA E CHIAVI MANIGLIE ANTIRIFLESSO. LE MANIGLIE E LE CERNIERE SONO COSTITuite IN ALLUMINIO IN TINTA CON LE PORTE	M2	MURATURA COSTITUITA DA BLOCCHI CALI PREFABRICATI IN CONGLOMERATO NORMALE DI CEMENTO IDROCOMPRESSO (0,8-1,0mm) E TRATTO SU ENTROBATE LE FACCE (0,8-1,0mm) (CON CARATTERISTICHE RES 120)
S3	CONGLOMERATO A QUANTITÀ IN ALLUMINIO (0,8-1,0mm) CON IN TELAIO A PAVIMENTO METALLICO ALTEZZA DI PAVIMENTO 2,20m. SERRAMENTI DI SICUREZZA E CHIAVI MANIGLIE ANTIRIFLESSO. LE MANIGLIE E LE CERNIERE SONO COSTITuite IN ALLUMINIO IN TINTA CON LE PORTE	M3	MURATURA COSTITUITA DA BLOCCHI CALI PREFABRICATI IN CONGLOMERATO NORMALE DI CEMENTO IDROCOMPRESSO (0,8-1,0mm) E TRATTO SU ENTROBATE LE FACCE (0,8-1,0mm) (CON CARATTERISTICHE RES 120)
S4	CONGLOMERATO IN BENTONITE AUTOBLOCCANTE (0,8-1,0mm) SU SABBIA DI ALLESTIMENTO (0,8-1,0mm) FONDAGIONE SU MASSO DELLE FENESTRE IN CLS (47x14x10) CON RETE ELETTROLISATA FONDAGIONE IN CONGLOMERATO MISTO GRANULARE STABILIZZATO (0,8-1,0mm) E FONDAGIONE IN CONGLOMERATO MISTO GRANULARE STABILIZZATO (0,8-1,0mm)	M4	MURATURA COSTITUITA DA BLOCCHI CALI PREFABRICATI IN CONGLOMERATO NORMALE DI CEMENTO IDROCOMPRESSO (0,8-1,0mm) E TRATTO SU ENTROBATE LE FACCE (0,8-1,0mm) (CON CARATTERISTICHE RES 120)
<b>INFISSI</b>			
P1	PORTE IN ACCIAIO ZINCATO CON ESTERNA BLENDA A 2 ANTE IN ACCIAIO ZINCATO E VERNICIATO CON CARATTERISTICHE ANTIRIFLESSO. SERRAMENTI DI SICUREZZA E CHIAVI MANIGLIE ANTIRIFLESSO. LE MANIGLIE E LE CERNIERE SONO COSTITuite IN ALLUMINIO IN TINTA CON LE PORTE	M5	MURATURA ESTERNA IN PANNELLI PREFABRICATI COSTITUITA DA BLOCCHI CALI PREFABRICATI IN CONGLOMERATO NORMALE DI CEMENTO IDROCOMPRESSO (0,8-1,0mm) E TRATTO SU ENTROBATE LE FACCE (0,8-1,0mm) (CON CARATTERISTICHE RES 120)
P14	PORTE IN ACCIAIO ZINCATO CON ESTERNA BLENDA A 2 ANTE IN ACCIAIO ZINCATO E VERNICIATO CON CARATTERISTICHE ANTIRIFLESSO. SERRAMENTI DI SICUREZZA E CHIAVI MANIGLIE ANTIRIFLESSO. LE MANIGLIE E LE CERNIERE SONO COSTITuite IN ALLUMINIO IN TINTA CON LE PORTE	M6	PANORAMA INTERNO IN COPRA LASTRA DI CARTONGESSO AD ELEVATA PRESSIONE (0,8-1,0mm) TRATTO SU ENTROBATE LE FACCE (0,8-1,0mm) (CON CARATTERISTICHE RES 120) METALLICA ZINCATO DELLE DIMENSIONI E A SECONDA DELL'ALTEZZA DEL LOCALI
P2	PORTE IN ACCIAIO ZINCATO CON ESTERNA BLENDA A 2 ANTE IN ACCIAIO ZINCATO E VERNICIATO CON CARATTERISTICHE ANTIRIFLESSO. SERRAMENTI DI SICUREZZA E CHIAVI MANIGLIE ANTIRIFLESSO. LE MANIGLIE E LE CERNIERE SONO COSTITuite IN ALLUMINIO IN TINTA CON LE PORTE		
P3	PORTE IN ACCIAIO ZINCATO CON ESTERNA BLENDA A 2 ANTE IN ACCIAIO ZINCATO E VERNICIATO CON CARATTERISTICHE ANTIRIFLESSO. SERRAMENTI DI SICUREZZA E CHIAVI MANIGLIE ANTIRIFLESSO. LE MANIGLIE E LE CERNIERE SONO COSTITuite IN ALLUMINIO IN TINTA CON LE PORTE		
P13	PORTE IN ACCIAIO ZINCATO CON ESTERNA BLENDA A 2 ANTE IN ACCIAIO ZINCATO E VERNICIATO CON CARATTERISTICHE ANTIRIFLESSO. SERRAMENTI DI SICUREZZA E CHIAVI MANIGLIE ANTIRIFLESSO. LE MANIGLIE E LE CERNIERE SONO COSTITuite IN ALLUMINIO IN TINTA CON LE PORTE		
P4	PORTE IN ACCIAIO ZINCATO CON ESTERNA BLENDA A 2 ANTE IN ACCIAIO ZINCATO E VERNICIATO CON CARATTERISTICHE ANTIRIFLESSO. SERRAMENTI DI SICUREZZA E CHIAVI MANIGLIE ANTIRIFLESSO. LE MANIGLIE E LE CERNIERE SONO COSTITuite IN ALLUMINIO IN TINTA CON LE PORTE		
P5	PORTE IN ACCIAIO ZINCATO CON ESTERNA BLENDA A 2 ANTE IN ACCIAIO ZINCATO E VERNICIATO CON CARATTERISTICHE ANTIRIFLESSO. SERRAMENTI DI SICUREZZA E CHIAVI MANIGLIE ANTIRIFLESSO. LE MANIGLIE E LE CERNIERE SONO COSTITuite IN ALLUMINIO IN TINTA CON LE PORTE		
P6	PORTE IN ACCIAIO ZINCATO CON ESTERNA BLENDA A 2 ANTE IN ACCIAIO ZINCATO E VERNICIATO CON CARATTERISTICHE ANTIRIFLESSO. SERRAMENTI DI SICUREZZA E CHIAVI MANIGLIE ANTIRIFLESSO. LE MANIGLIE E LE CERNIERE SONO COSTITuite IN ALLUMINIO IN TINTA CON LE PORTE		
<b>OPERE METALLICHE</b>			
C1	LAMIERA IN ACCIAIO CORTEN PER SOCCOLLA, SOLAI E CATERI DI BRORO SPESSE 8/10		
C2	PORTE IN LAMIERA IN ACCIAIO CORTEN PER SERRAMENTI APERTURE SPESSE 8/10 mm, CON SOTTOSTRUTTURA IN PROFILI RETTANGOLARI IN ACCIAIO SPESSE 8/10		
C3	ZOCOLINO CON CATERI DI ACCIAIO SPESSE 8/10 mm, sp. 8/10		
C4	DESCENDENTE A 150 mm IN LAMIERA DI ACCIAIO INOX CON PARAFULLE		
C5	SCALA A PIOLI PER MANUTENZIONE COPERTURA		
C6	ARMATELLO ESTERNO PANNELLI DI ACCIAIO CORTEN MESSOPASTI PANNELLI 0,8-1,0mm		
C7	ESTERNA ANTIRIFLESSO CONFORME ALLA NORMA EN1370-2013 LINEA VIVA COMPLETATA DI PUNTI DI ANCORAGGIO SINGOLI		
C8	LE UNICHE GALLIE DEL GEL VETRO SONO DA CONSIDERARSI SOLO INDICATIVE, PER IL RISPETTO DI UN MANUALE AD ELEVATA SPECIALITÀ		

COMMITTENTE:  
**RFI**  
RETE FERROVIARIA ITALIANA  
GRUPPO FERROVIE DELLO STATO ITALIANO

PROGETTAZIONE:  
**ITALFERR**  
GRUPPO FERROVIE DELLO STATO ITALIANO

DIRETTRICE FERROVIARIA MESSINA - CATANIA - PALERMO  
NUOVO COLLEGAMENTO PALERMO - CATANIA

U.O. INFRASTRUTTURE CENTRO  
PROGETTO DEFINITIVO  
TRATTA DITTAINO - CATENANUOVA  
FABBRICATI TECNOLOGICI

FA09 - FABBRICATO CONSEGNA E3  
Piante, prospetti e sezioni architettoniche

SCALA: 1:50

Rev.	Descrizione	Redatto	Data	Verificato	Data	Approvato	Data	Autorizzato Data
A	Emissione esecutiva	S. M. G. M.	20/04/2019	V. C.	20/04/2019	[Firma]	20/04/2019	[Firma]

COMMESSA LOTTO FASE ENTE TIPO DOC. OPERA/DISCIPLINA Progr. Rev.

RS3E 50 D 29 AB FA0900 002 A

File: RS3E50D29AB00002A.dwg In. Elab.: 949