



PIANTA PIANO TERRA
SCALA 1:50

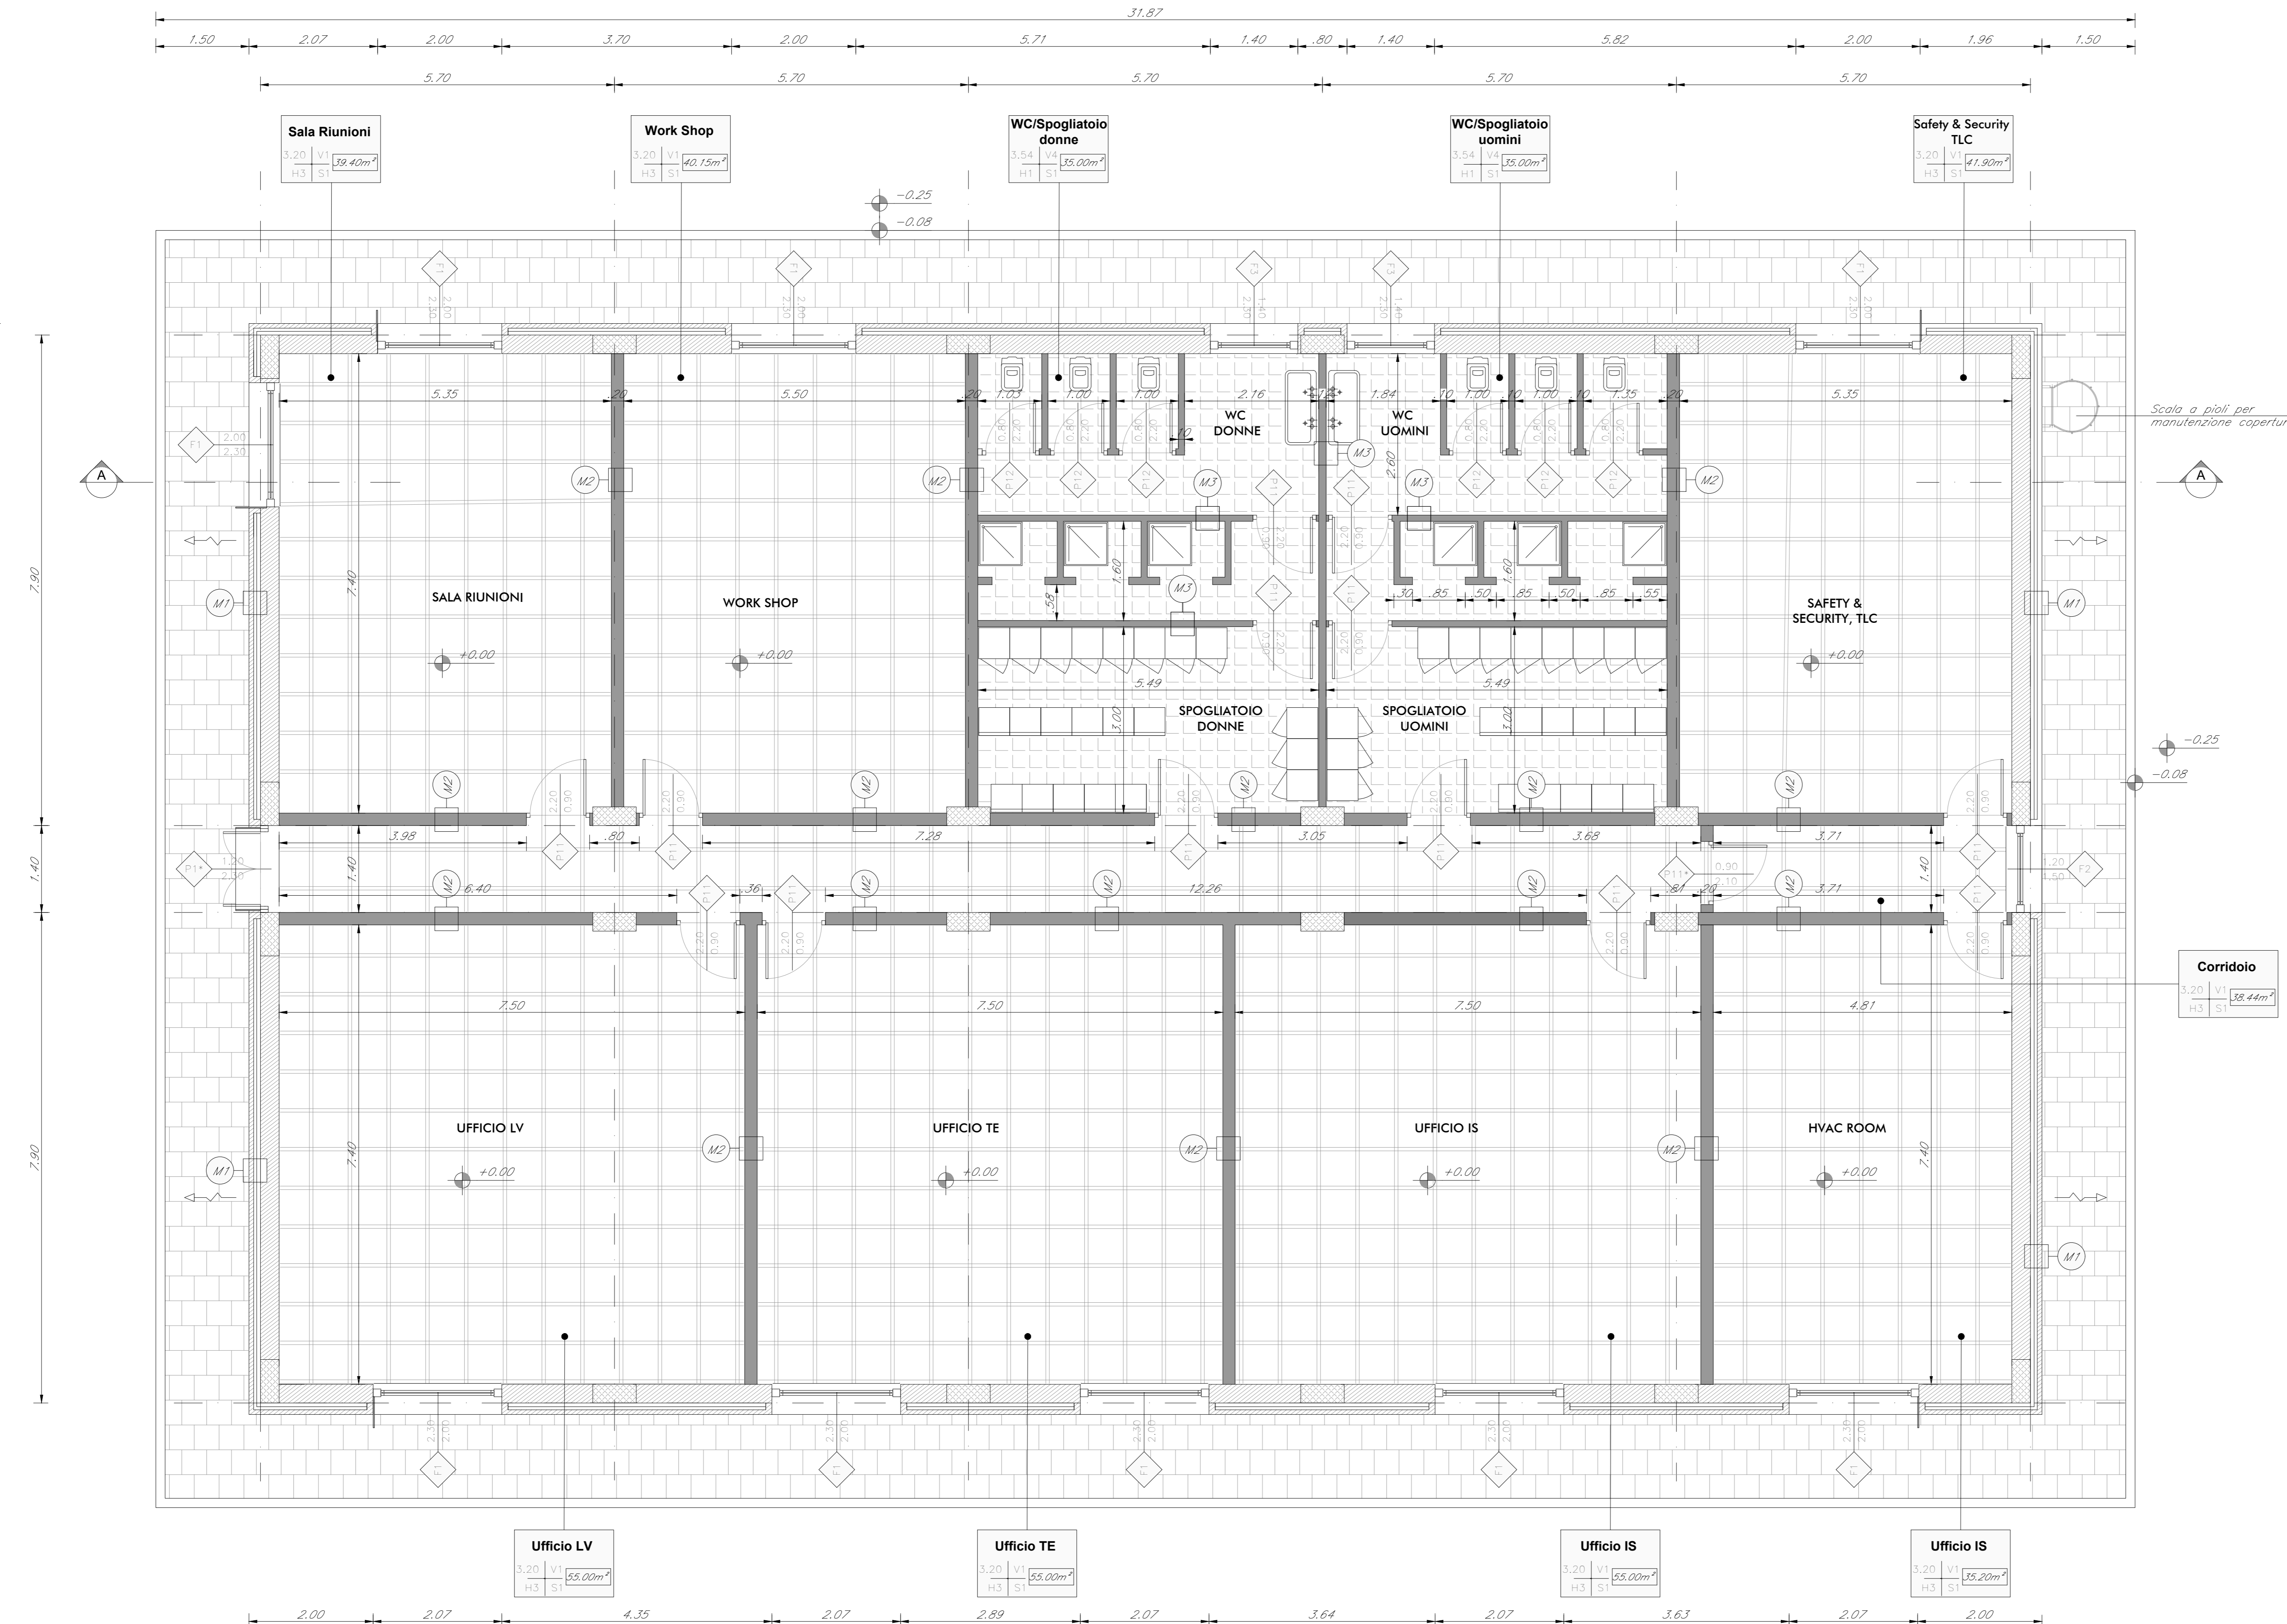

SEZIONE A-A'
SCALA 1:50

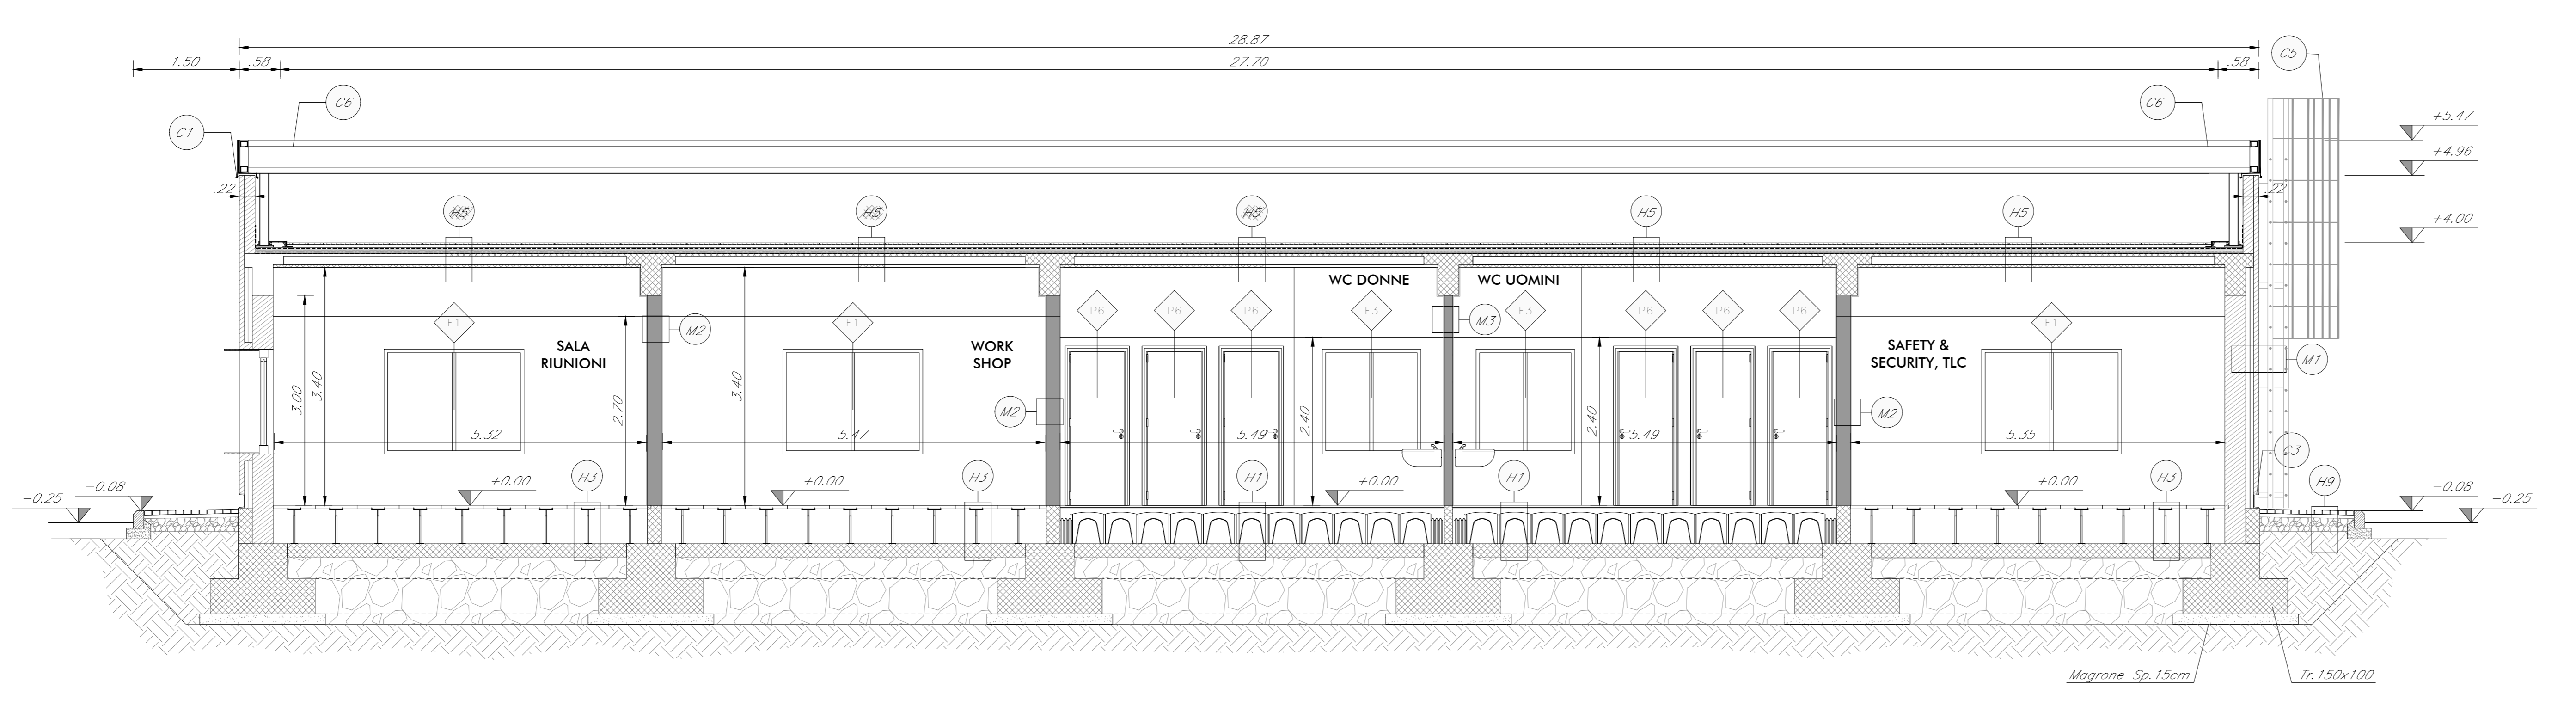

LEGENDA MATERIALI FINITURE

ABACO INTERVENTI		ABACO INFISSI	
m2	SUPERFICIE	B	B = LARGHEZZA INFISSO
h	h = ALTEZZA NETTA AMBIENTE	H	H = ALTEZZA INFISSO
v	v = FINITURA PAVIMENTO	T	T = TIPO INFISSO
H	H = FINITURA PARETE (1)		
S	S = FINITURA SOFFITTO		
M1	⊕ IN ARRETRATI CON PARETI AVANTI FINITURE INCLINATE		
M2	⊕ IN ARRETRATI CON PARETI AVANTI FINITURE INCLINATE		
COMMITTEE: **RFI** RETE FERROVIARIA ITALIANA
GRUPPO FERROVIE DELLO STATO ITALIANO

PROGETTAZIONE: **ITALFERR**
GRUPPO FERROVIE DELLO STATO ITALIANO

DIRETTRICE FERROVIARIA MESSINA - CATANIA - PALERMO
NUOVO COLLEGAMENTO PALERMO - CATANIA

U.O. INFRASTRUTTURE CENTRO

PROGETTO DEFINITIVO

TRATTA DITTAINO - CATENANUOVA

FABBRICATI TECNOLOGICI

FA10 - FABBRICATO FSA UFFICI
Pianta architettoniche

SCALA: 1:50

COMMESSA	LOTTO	FASE	ENTE	TIPO DOC.	OPERA/DISCIPLINA	PROGR.	REV.
RS3E	50	D	29	PB	FA1000	001	A

Rev.	Descrizione	Redatto	Data	Verificato	Data	Approvato	Data	Autorizzato Data
A	Emissione esecutiva	E. Melicani	20/06/2010	V. Cera	20/06/2010	T. Scavone	20/06/2010	20/06/2010

File: RS3E0029PBFA100001.dwg n. Elab.: 955