


FABBRICATO DI S.S.E. DA ADEGUARE

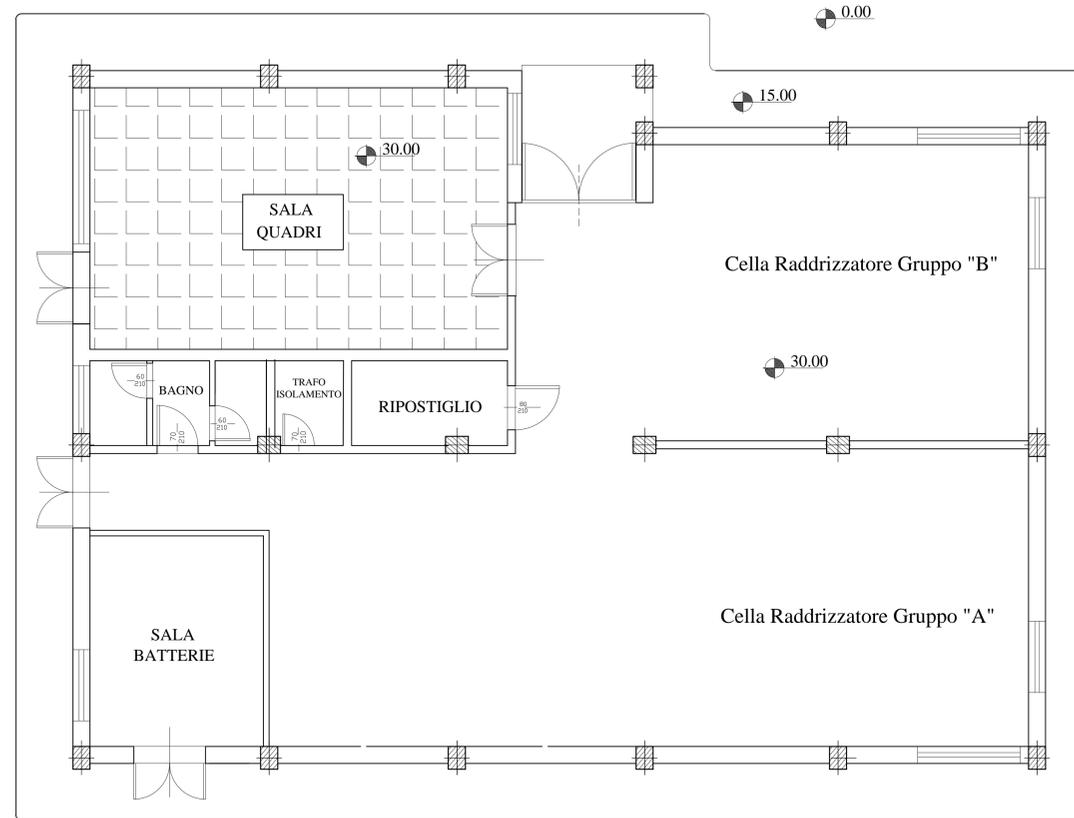

PIANTA FABBRICATO S.S.E. POST OPERAM

COMMITTENTE:  **RFI**
 RETE FERROVIARIA ITALIANA
 GRUPPO FERROVIE DELLO STATO ITALIANE

PROGETTAZIONE:  **ITALFERR**
 GRUPPO FERROVIE DELLO STATO ITALIANE

DIRETTRICE FERROVIARIA MESSINA - CATANIA - PALERMO
NUOVO COLLEGAMENTO PALERMO - CATANIA

U.O. TECNOLOGIE SUD
PROGETTO DEFINITIVO
TRATTA DITTAINO - CATENANUOVA
 IMPIANTI DI S.S.E. E CABINE T.E.

ADEGUAMENTO S.S.E. DI RADDUSA
 FABBRICATO DI S.S.E. PIANTA PIANO TERRA ANTE E POST OPERAM

SCALA: 1:50

COMMESSA LOTTO FASE ENTE TIPO DOC. OPERA/DISCIPLINA PROGR. REV.
 RS3E 50 D 67 PB FA1100 001 A

Rev.	Descrizione	Redatto	Data	Verificato	Data	Approvato	Data	Autorizzato Data
A	Emissione esecutiva		11/2019		11/2019		11/2019	A. Pirota 11/2019

File: RS3E 50 D67 PB FA1100 001A n. Elab.: 1979