



PIANTA PIANO TERRA
Scala 1:100

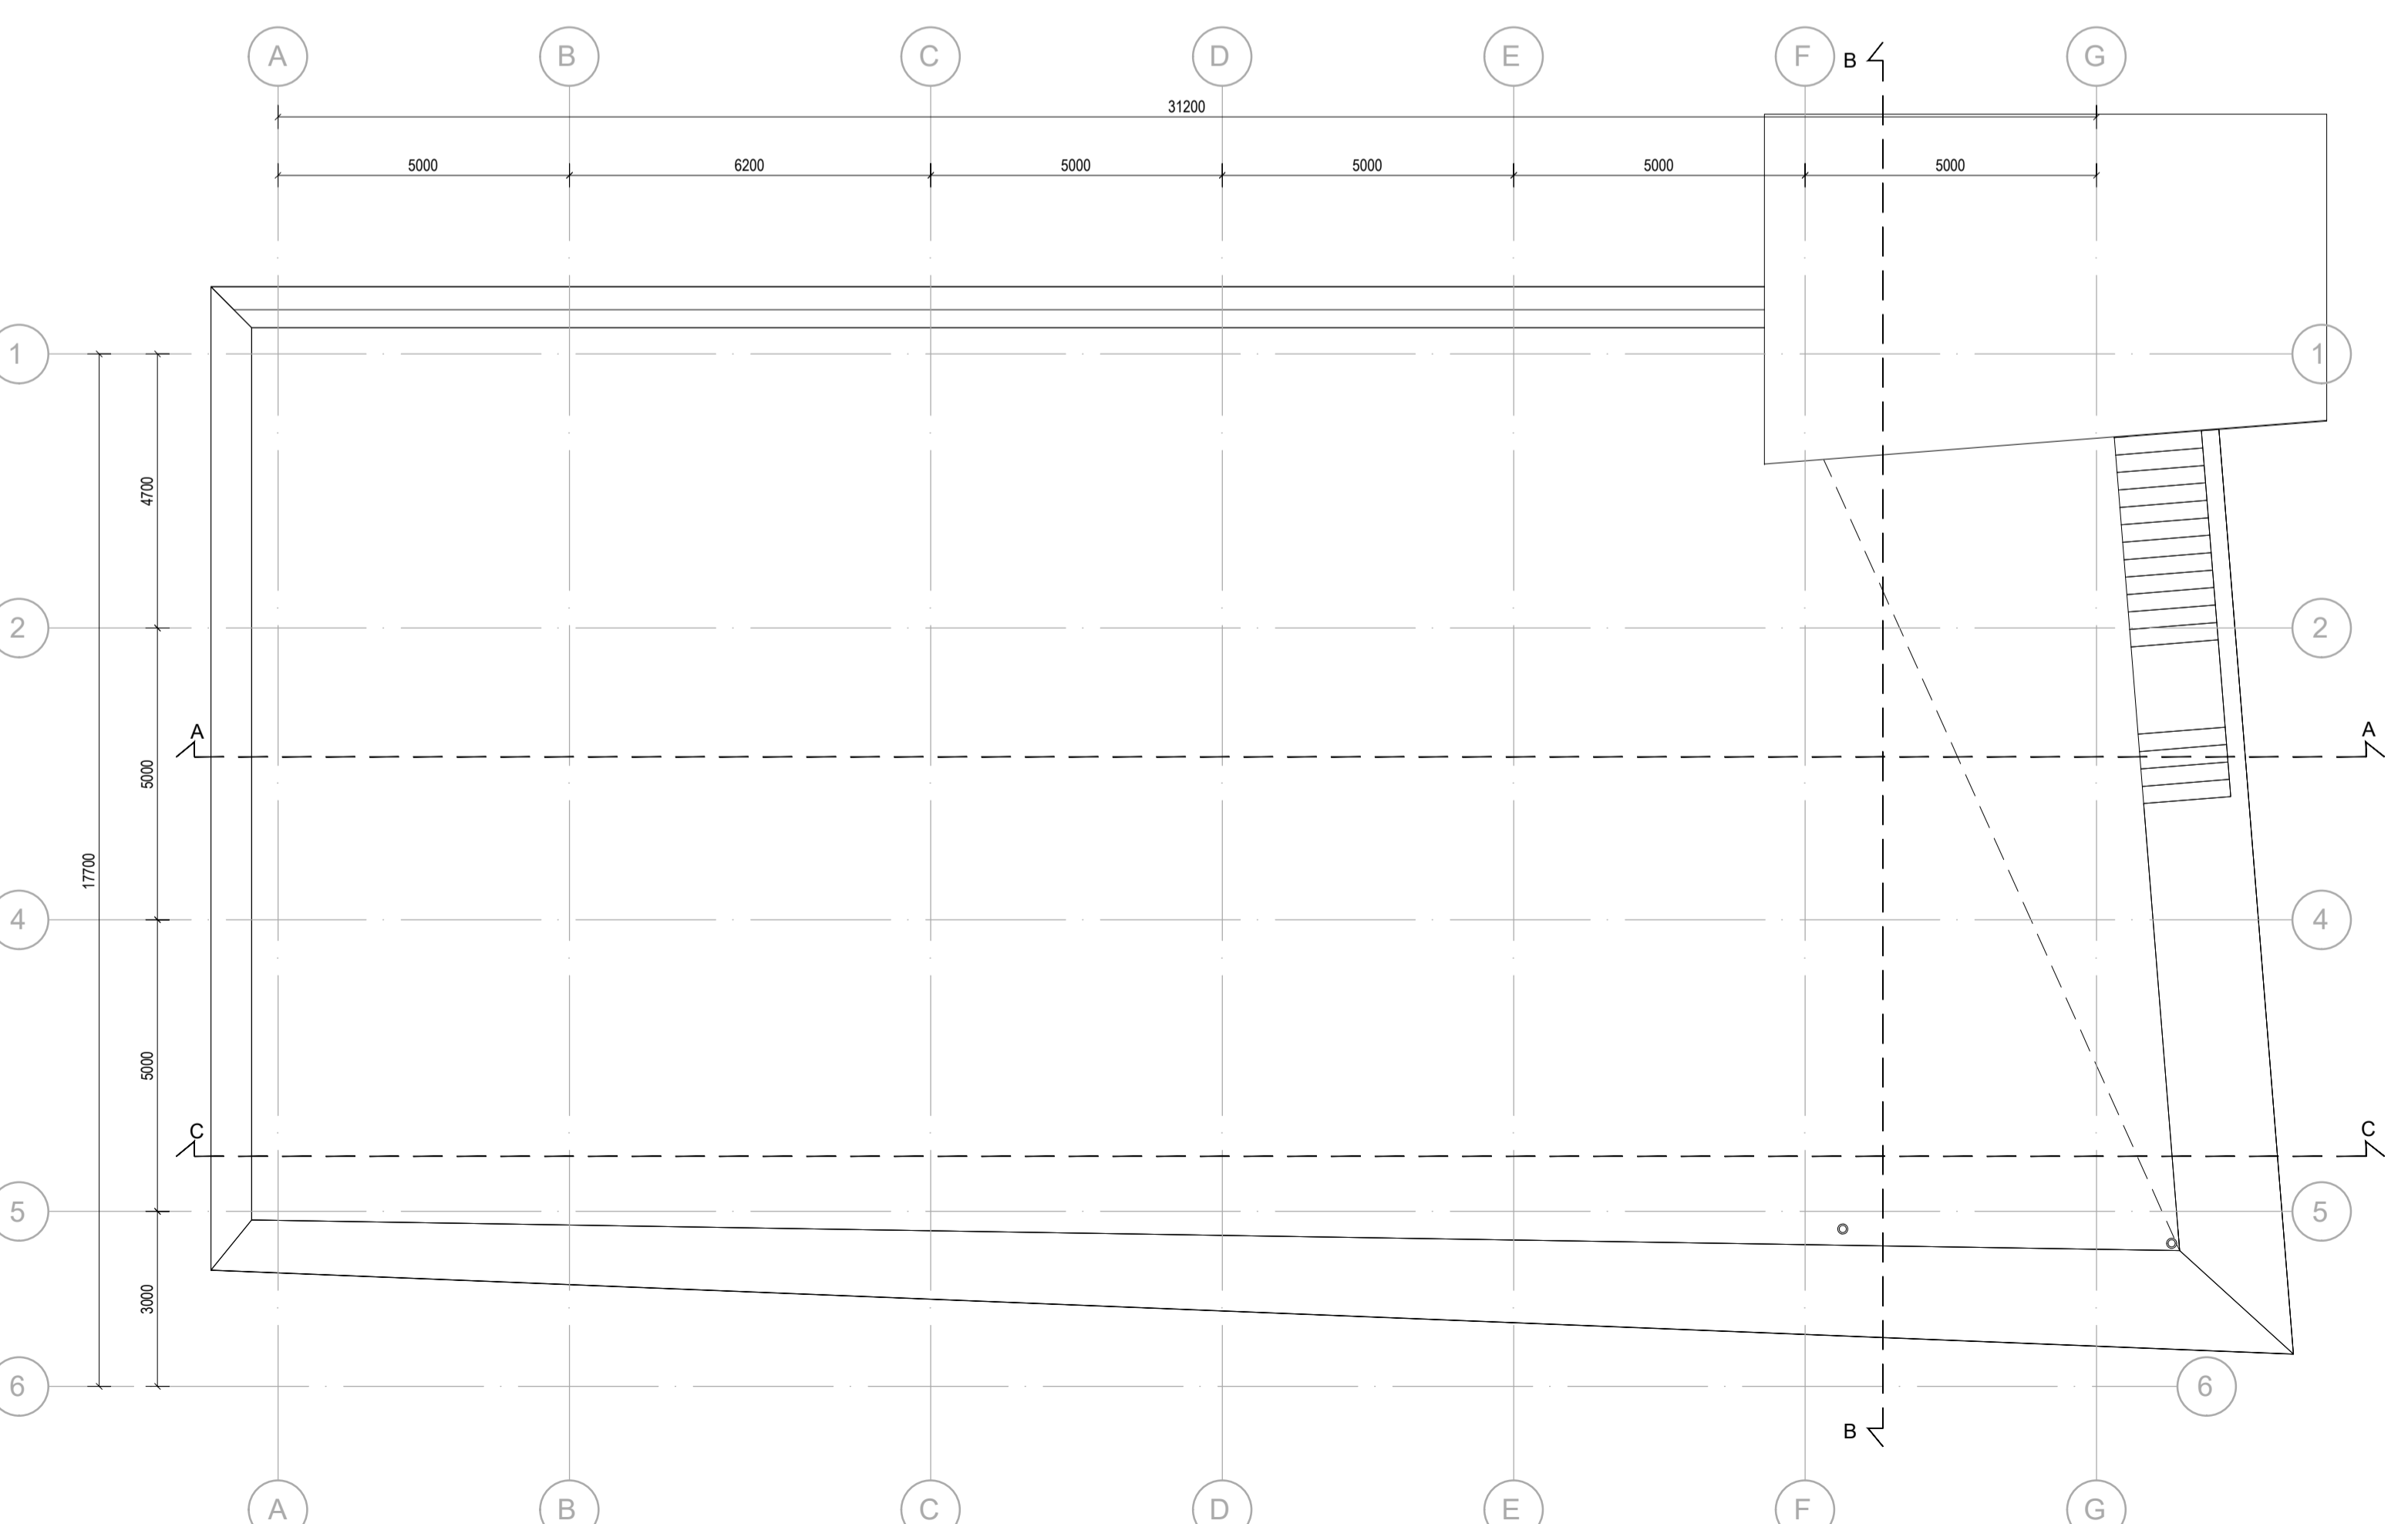


PIANTA PIANO COPERTURA
Scala 1:100

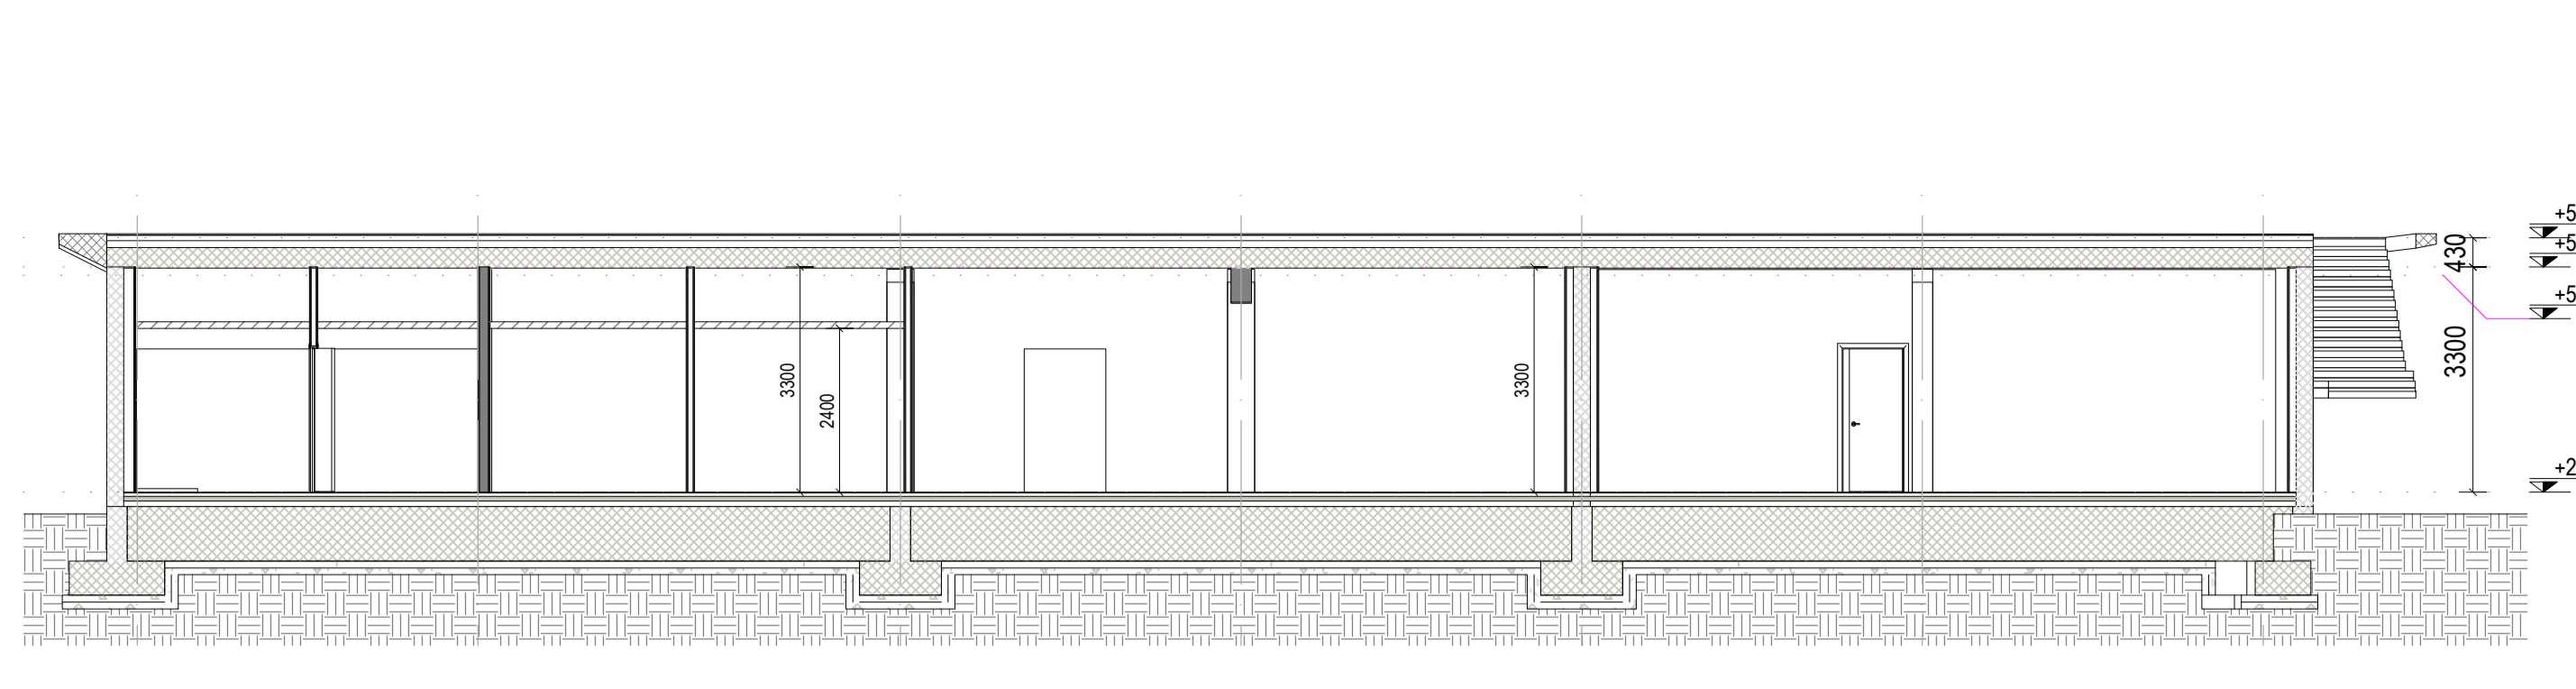


SEZIONE A-A
Scala 1:100


- LEGENDA:
- E ESTINTORE TIPO ISA 23B
 - R1 AREE SORVEGLIATE DA RIVELAZIONE INCENDI
 - X LAMPADA DI EMERGENZA AUTOALIMENTATA 18W IP40
 - PARETE REI 60
 - PORTA REI 60
 - PARETE REI 120
 - xx/yy N. MODULO S. CAPACITÀ D'ESODO
 - VIA DI FUGA ORIZZONTALE

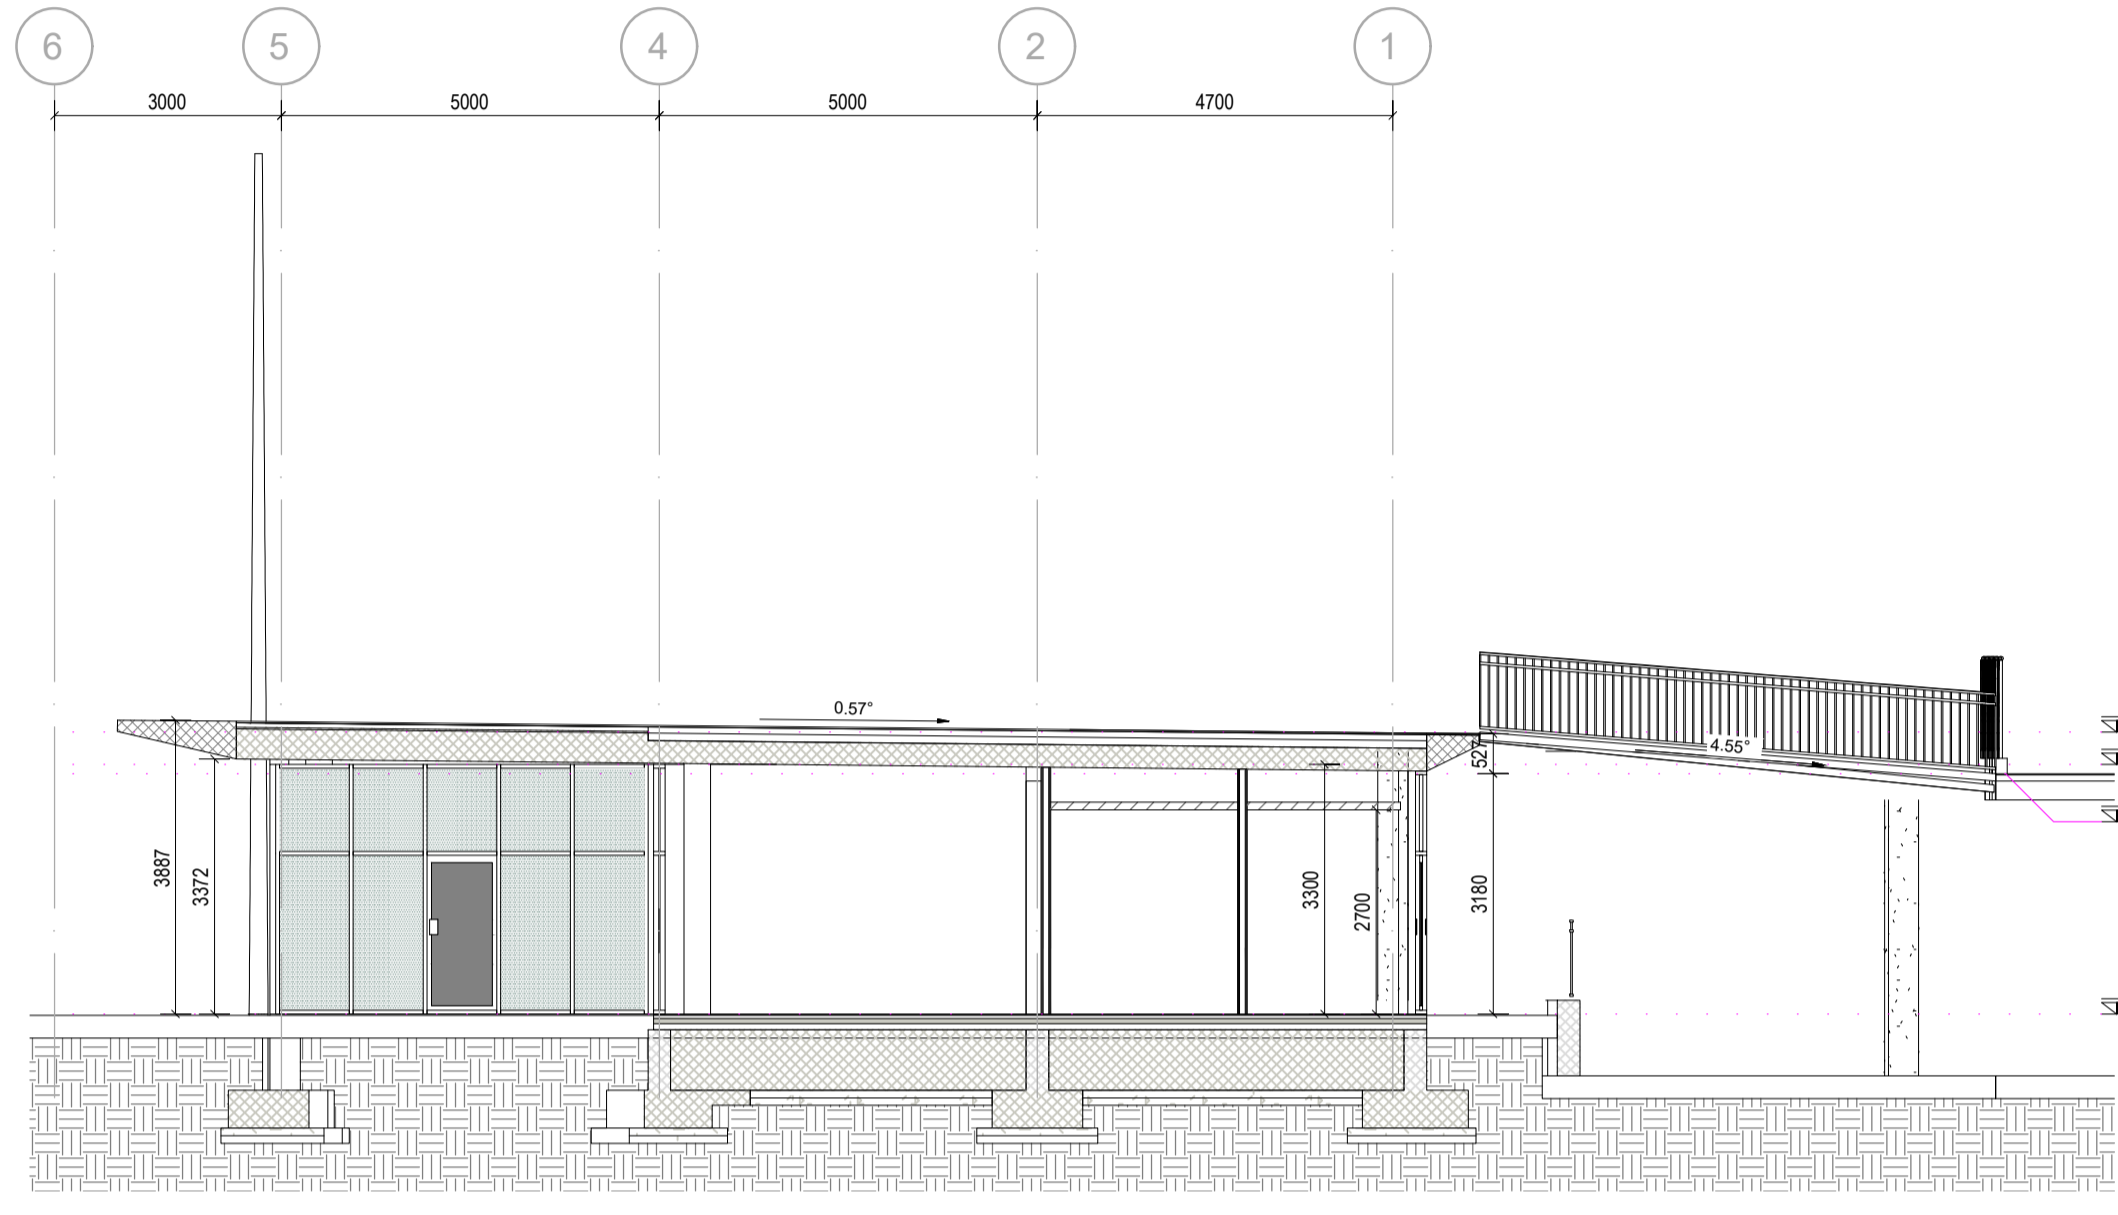


SEZIONE B-B
Scala 1:100

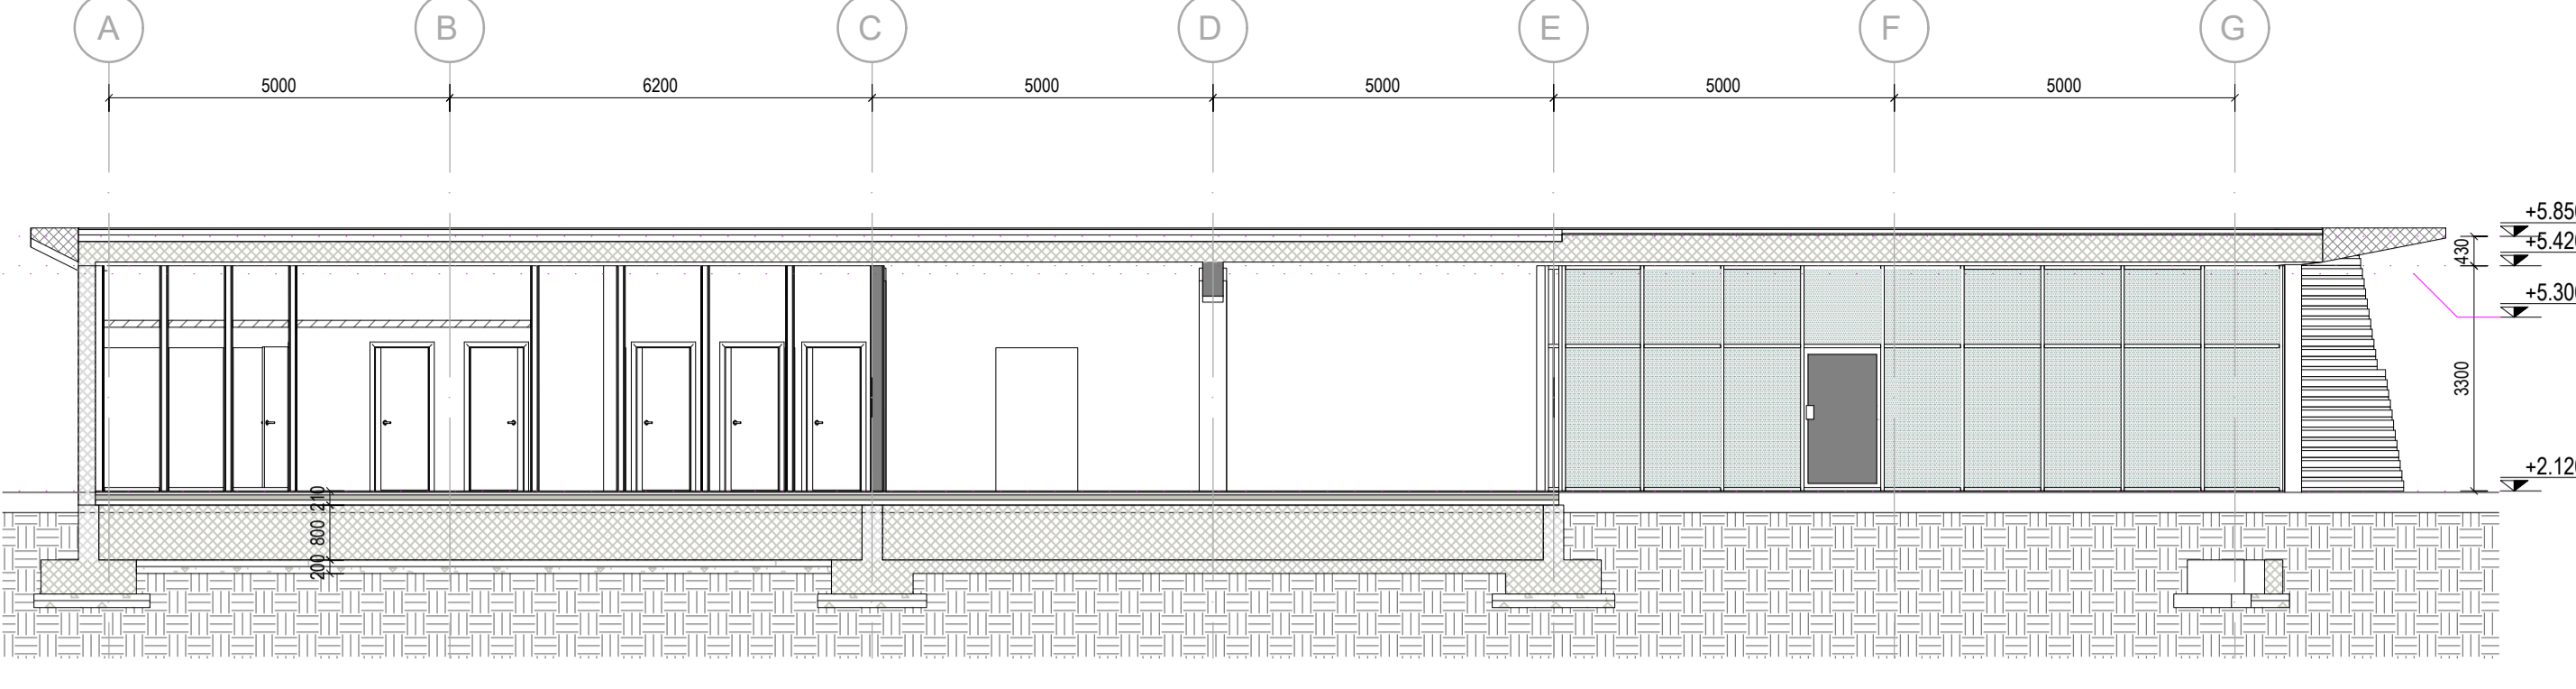


SEZIONE C-C
Scala 1:100

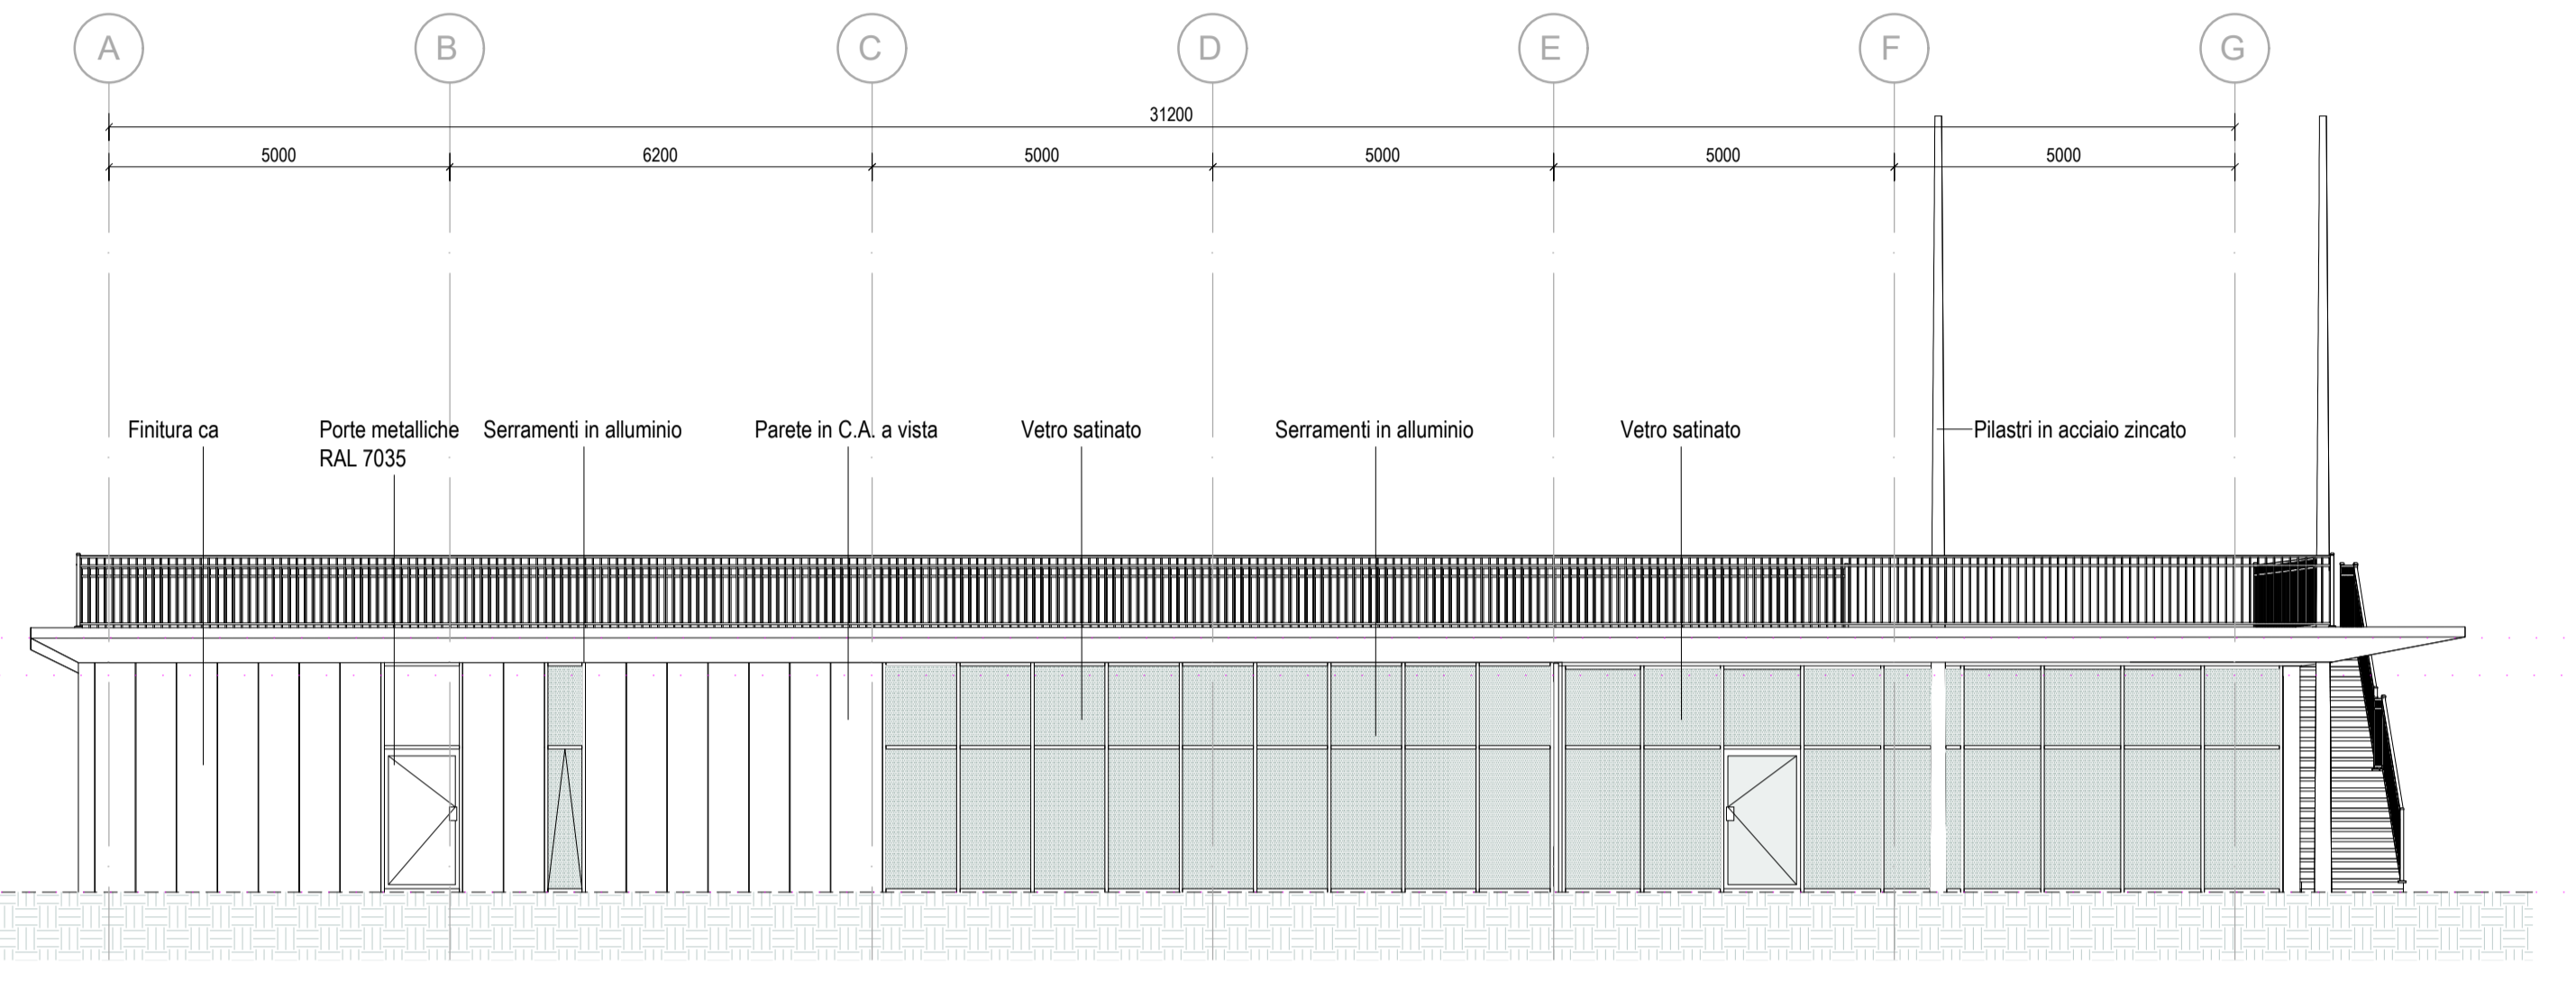


PROSPETTO SUD
Scala 1:100

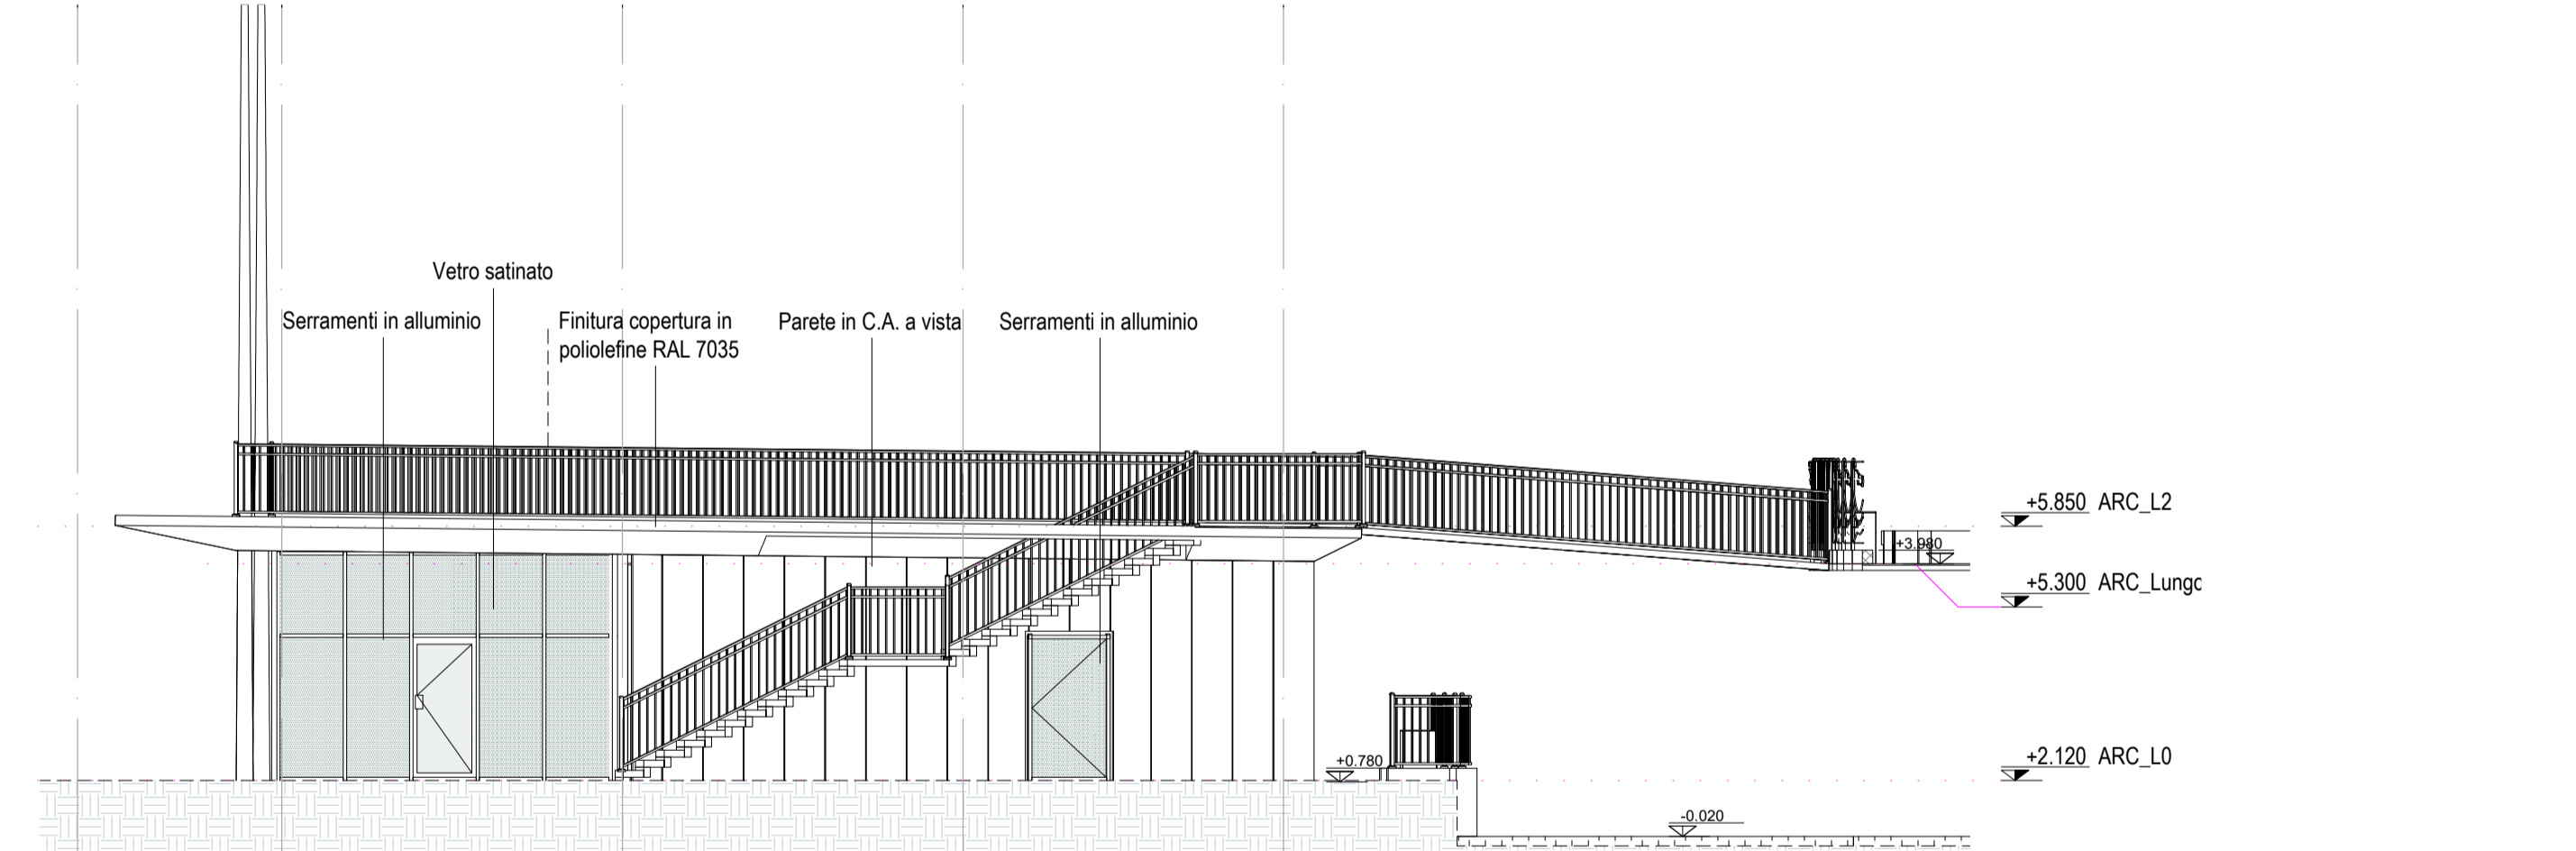


PROSPETTO EST
Scala 1:100

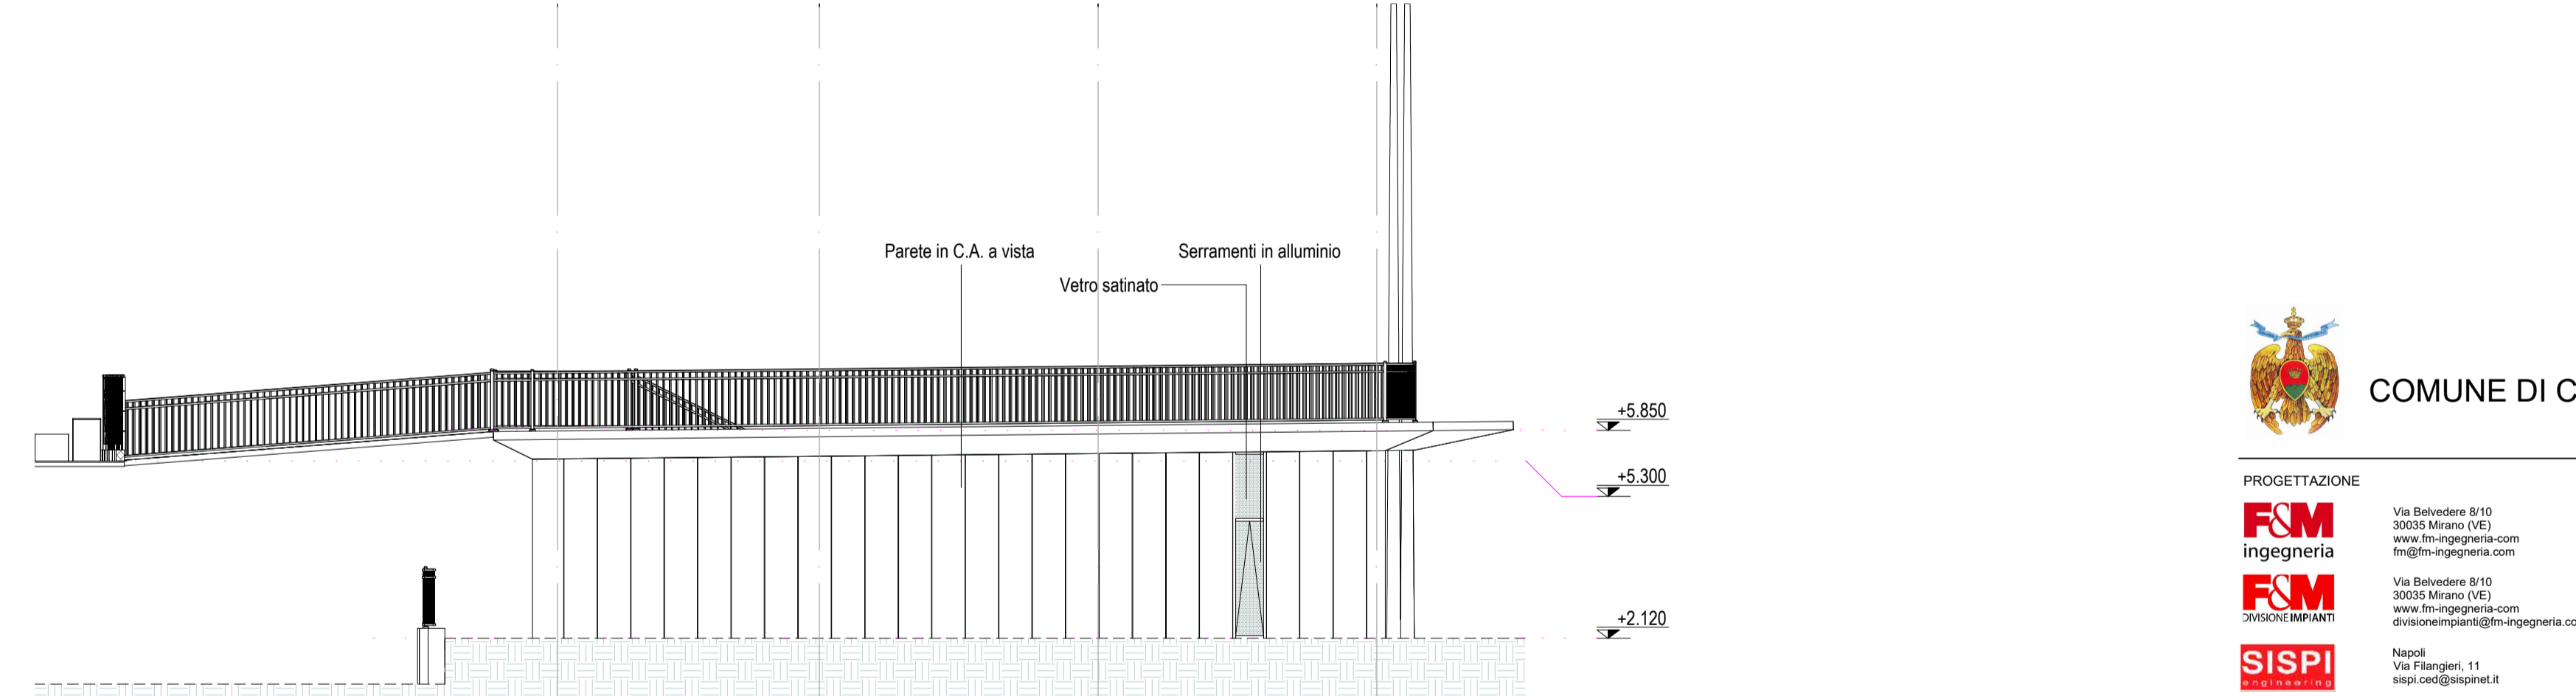

PROSPETTO OVEST
Scala 1:100

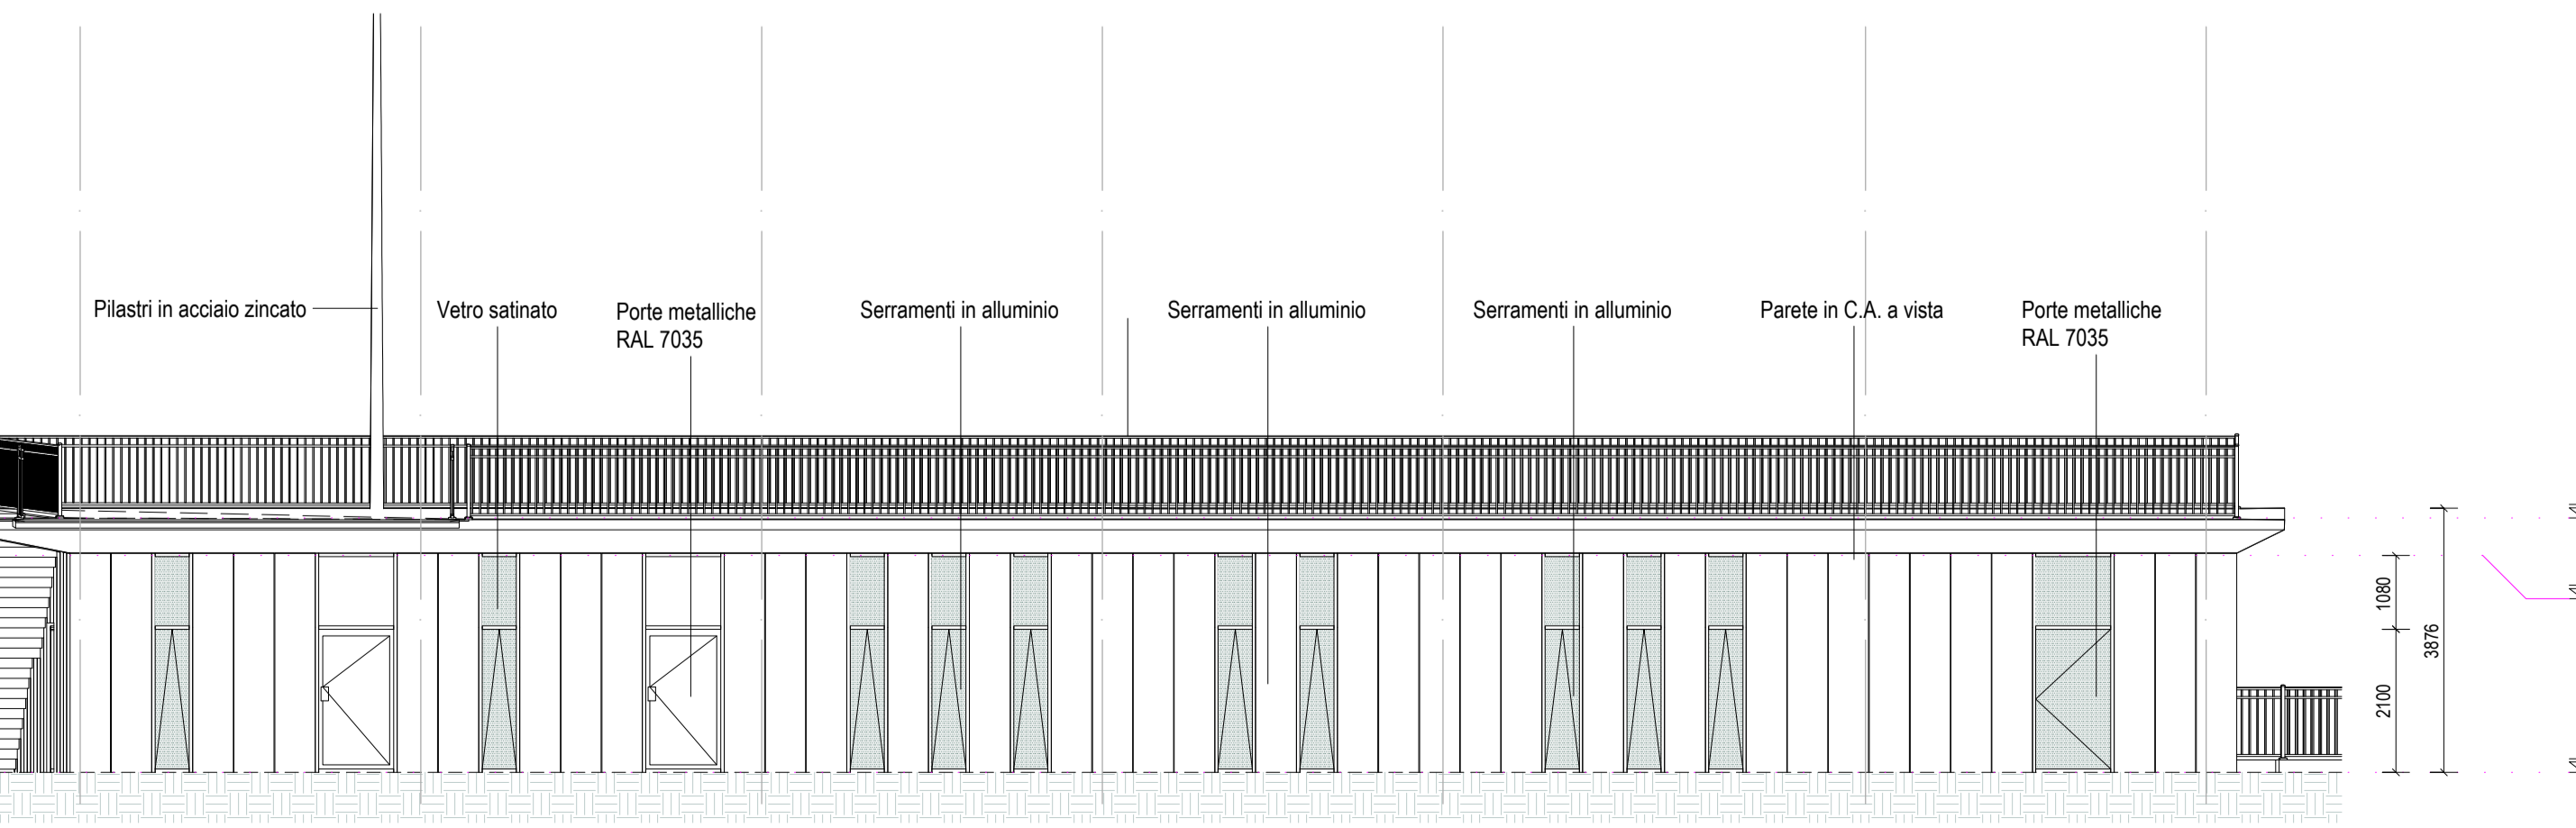

PROSPETTO NORD
Scala 1:100

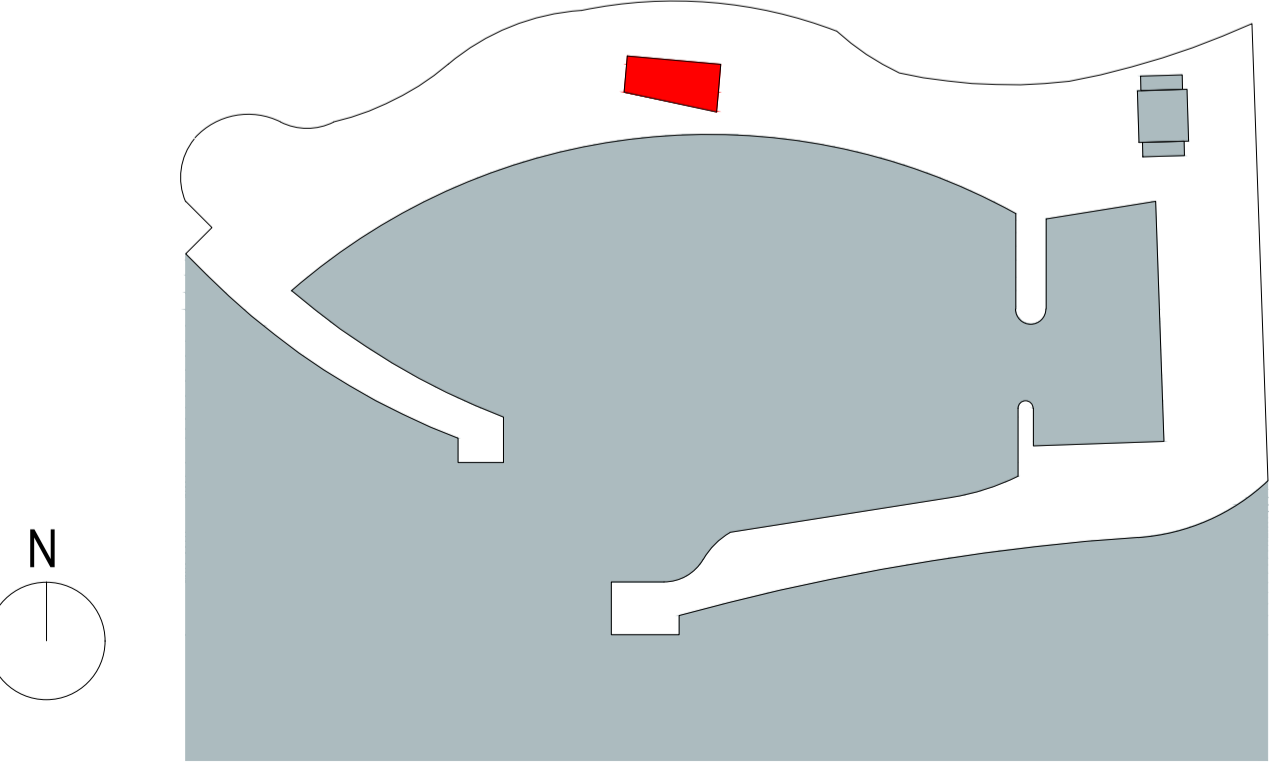

KEYPLAN

COMUNE DI CATANZARO

PROGETTAZIONE
F&M Ingegneria
 Via Benedetto 8/10
 98100 Catanzaro (CZ)
 Tel. +39 091 412841
 Fax +39 091 412841

PROGETTO
F&M Ingegneria
 Via Benedetto 8/10
 98100 Catanzaro (CZ)
 Tel. +39 091 412841
 Fax +39 091 412841

SEMPRE
 Via Fratelli 11
 98100 Catanzaro (CZ)
 Tel. +39 091 412841
 Fax +39 091 412841

gia
 Via G. Cesare 11
 98100 Catanzaro (CZ)
 Tel. +39 091 412841
 Fax +39 091 412841

PROGETTO
COMUNE DI CATANZARO
 LAVORI DI COMPLETAMENTO DELLE OPERE INTERNE DEL PORTO DI CATANZARO MARINA

EMISSIONE
PROGETTO DEFINITIVO

DISCIPLINA
ANTINCENDIO

TITOLO
A - OPERE GENERALI
 Pianta, sezioni e prospetti circolo nautico

REV.	DATA	FILE	OGGETTO	DIS.	APPR.
1	01/03/2019	1258_A52_0.dwg	Antincendio - MPT	FA	LI
2					
3					
4					
5					
6					
7					
8					

ELABORATO N. **A52**

DATA	SCALA	FILE	Z.N.
22/07/2019	1:100	1258_A52_0.dwg	1258/10
PROGETTO	DISEGNO	VERIFICA	APPROVAZIONE
A. Nuzzo	F. Nuzzo	A. Nuzzo	1. Tassi