



PIANTA PIANO TERRA
Scala 1:100

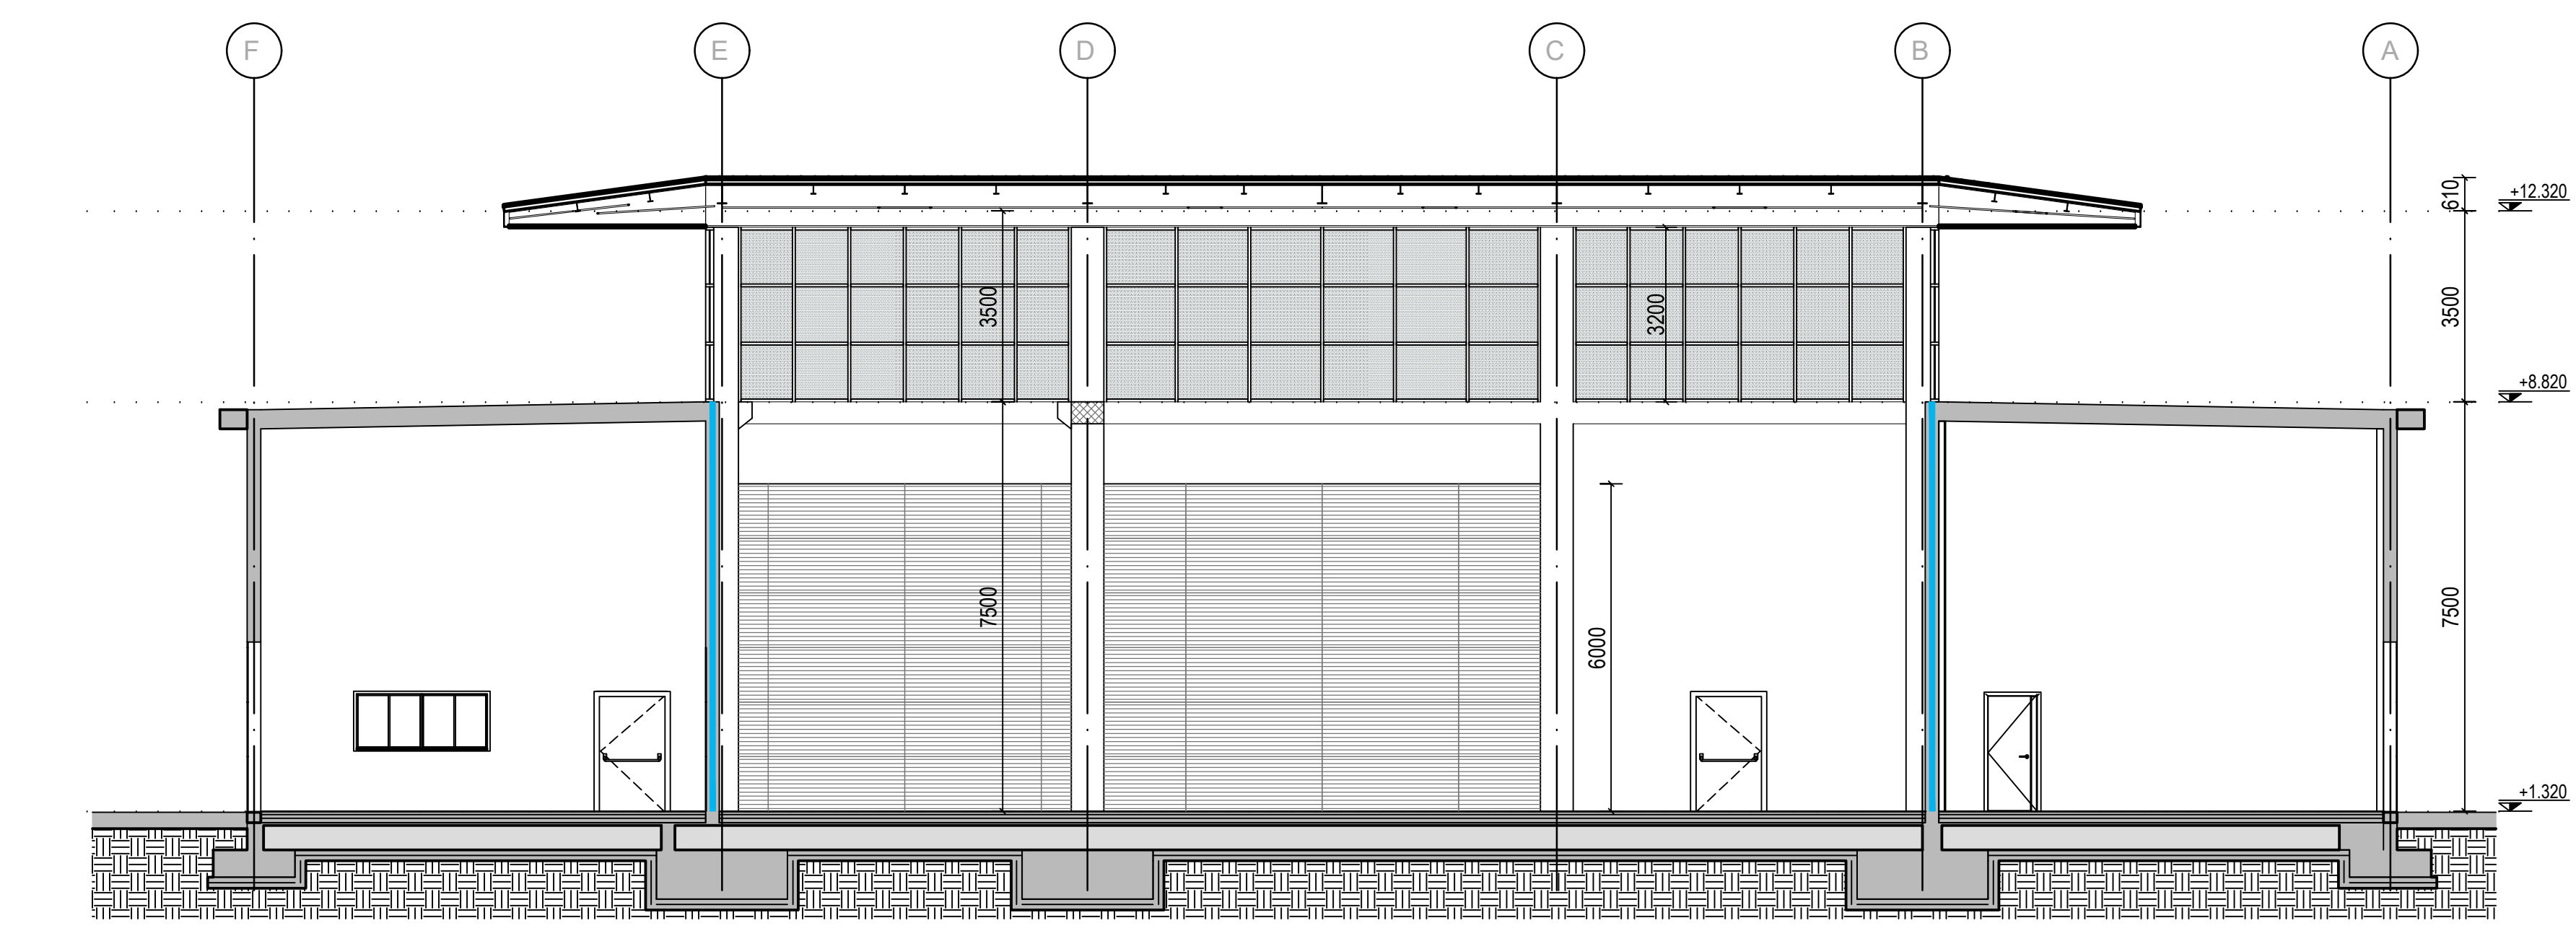


SEZIONE A - A
Scala 1:100

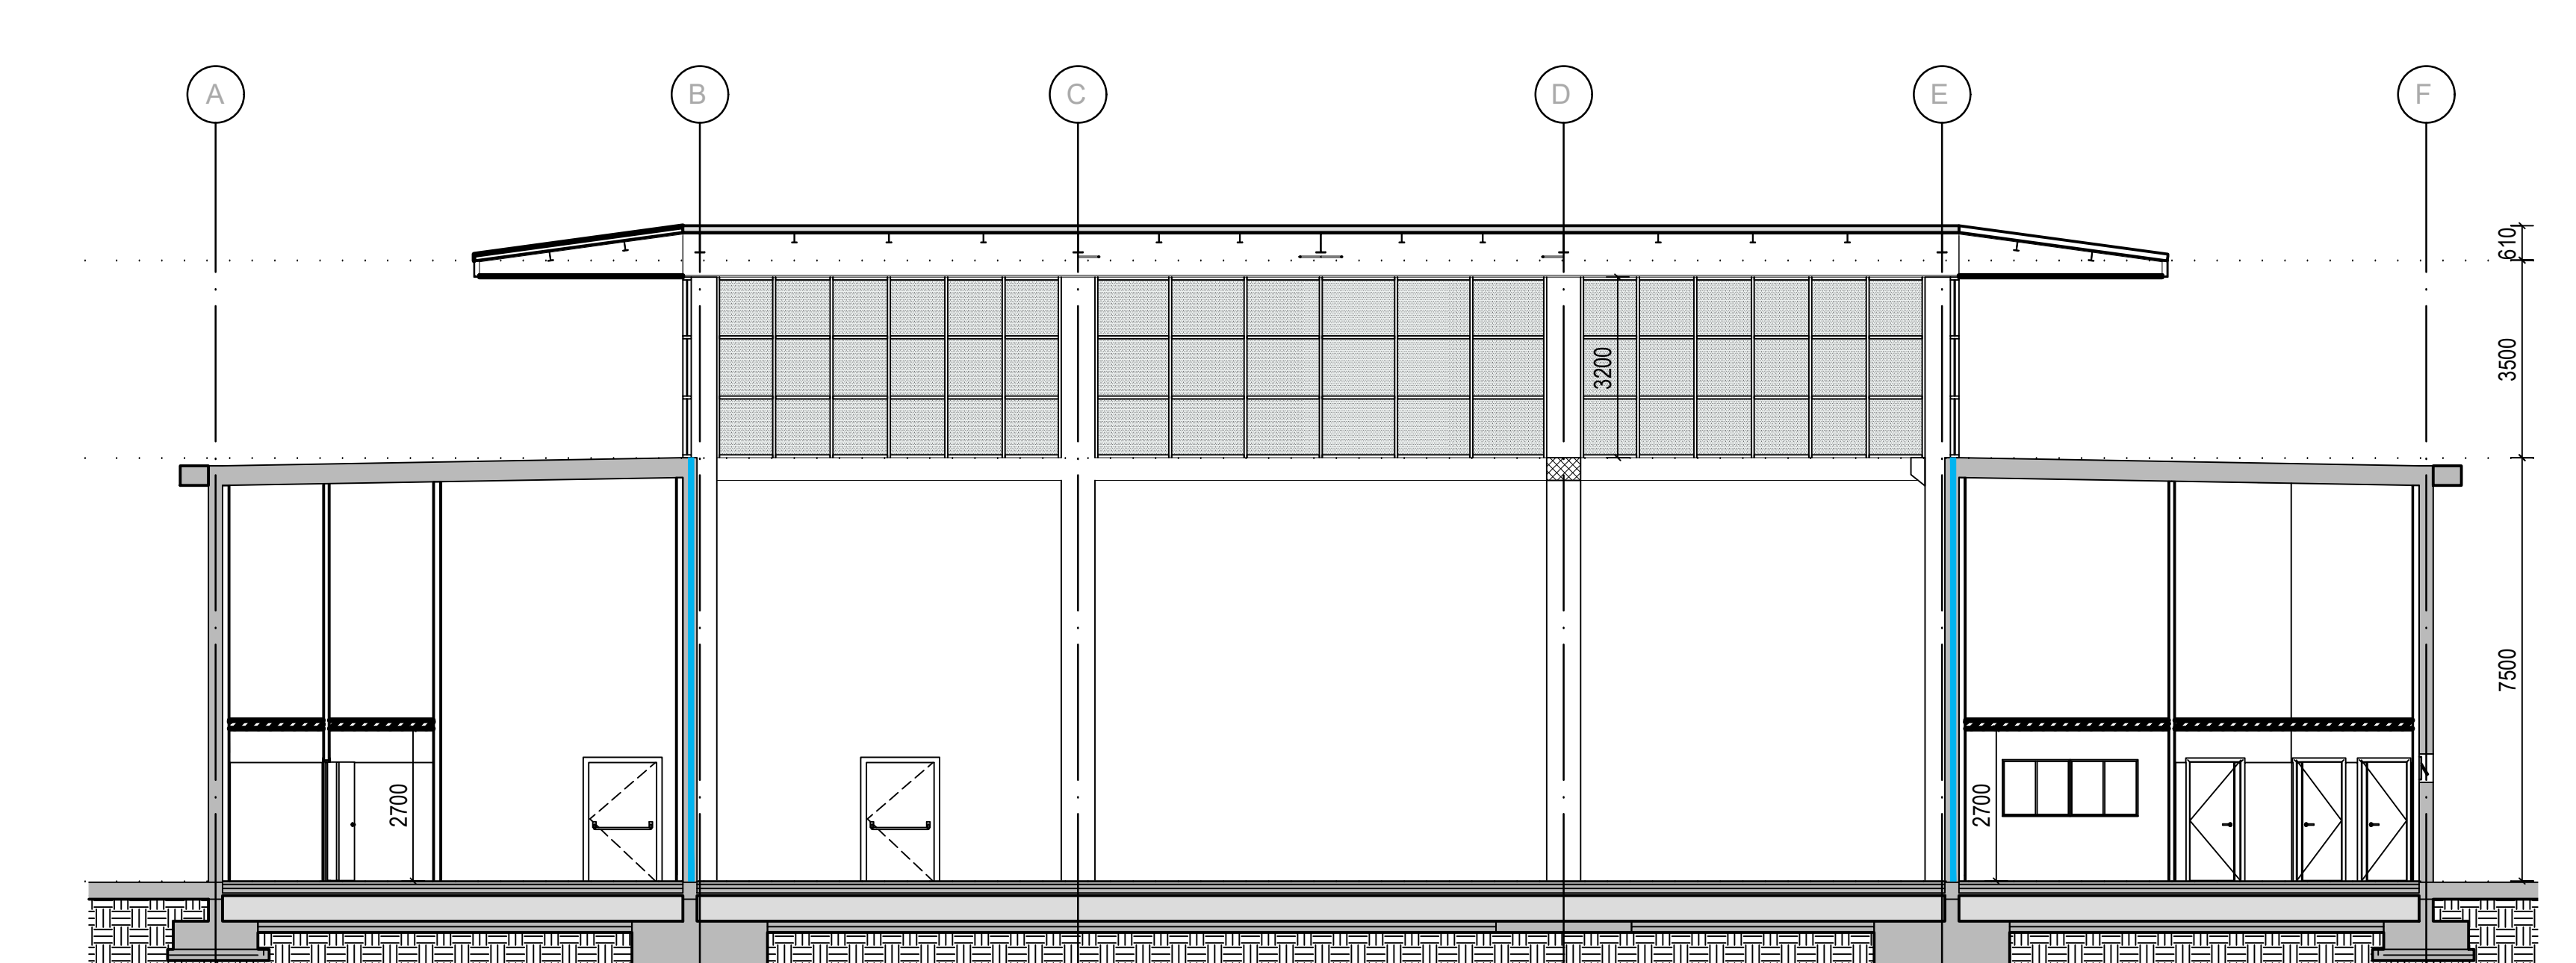


SEZIONE B - B
Scala 1:100


- LEGGENDA:
- E ESTINTORE TIPO SPA 22B
 - R AREE SORVEGLIATE DA RIVELAZIONE INCENDI
 - L LAMPADINA DI EMERGENZA AUTOLUMINATA 10W PWA
 - PARETE REI 60
 - PORTA REI 60
 - PARETE REI 120
 - NAVIGAZIONE ANTIFONDO
 - VIA DI FUGA ORIZZONTALE

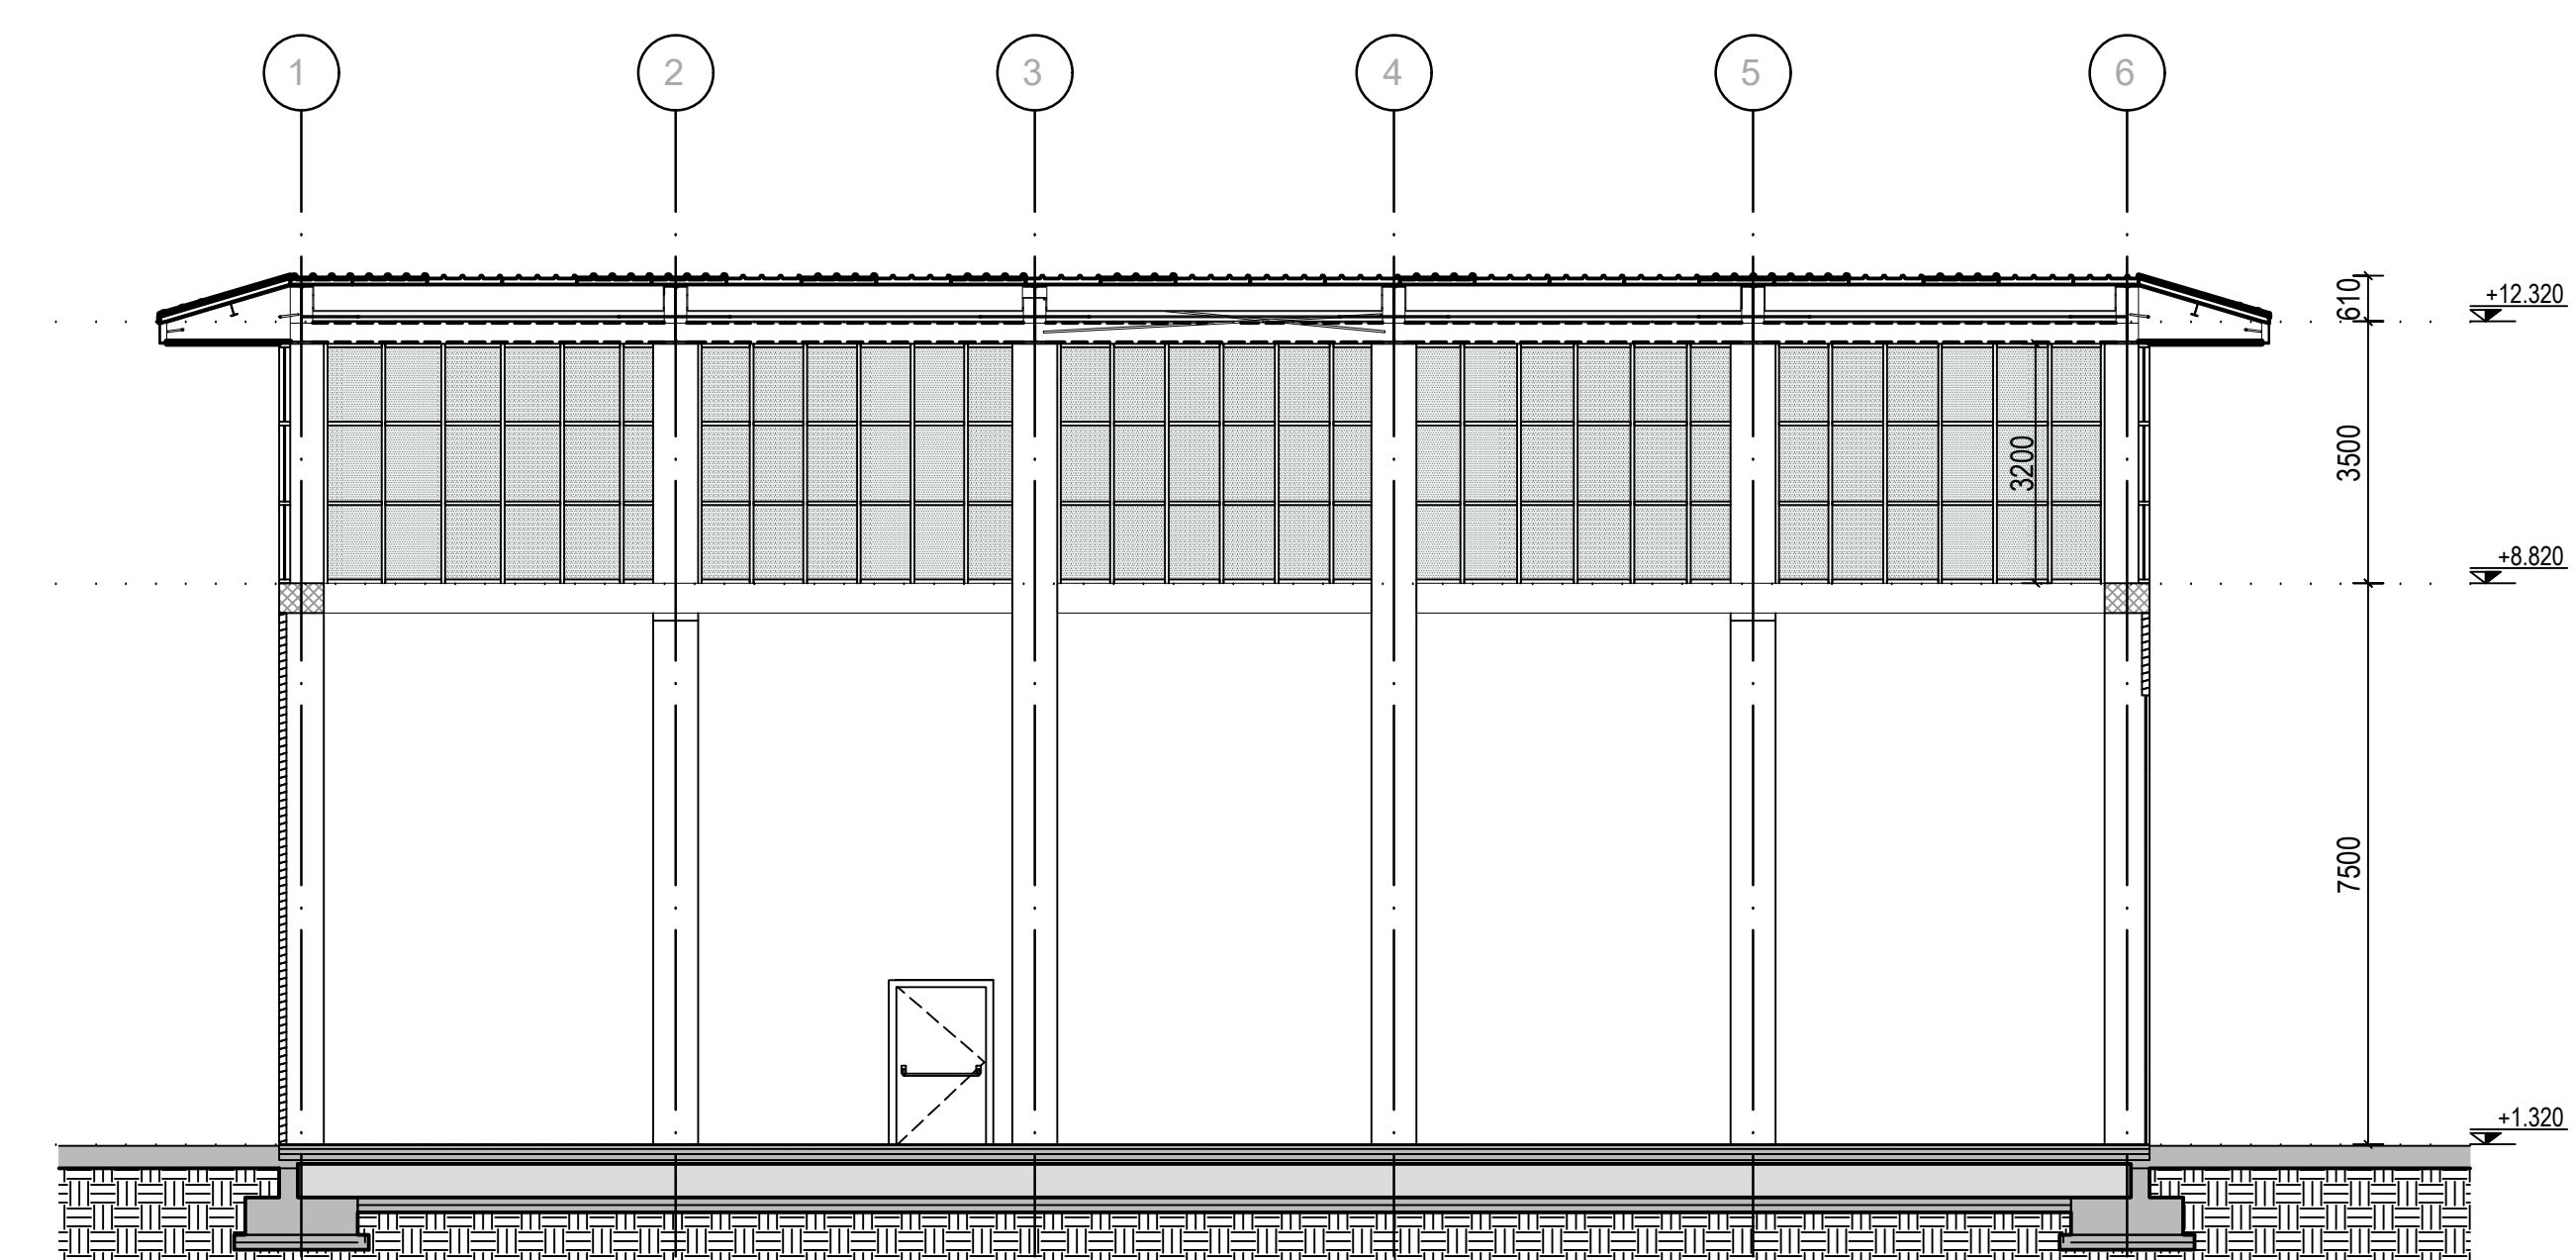


SEZIONE C - C
Scala 1:100

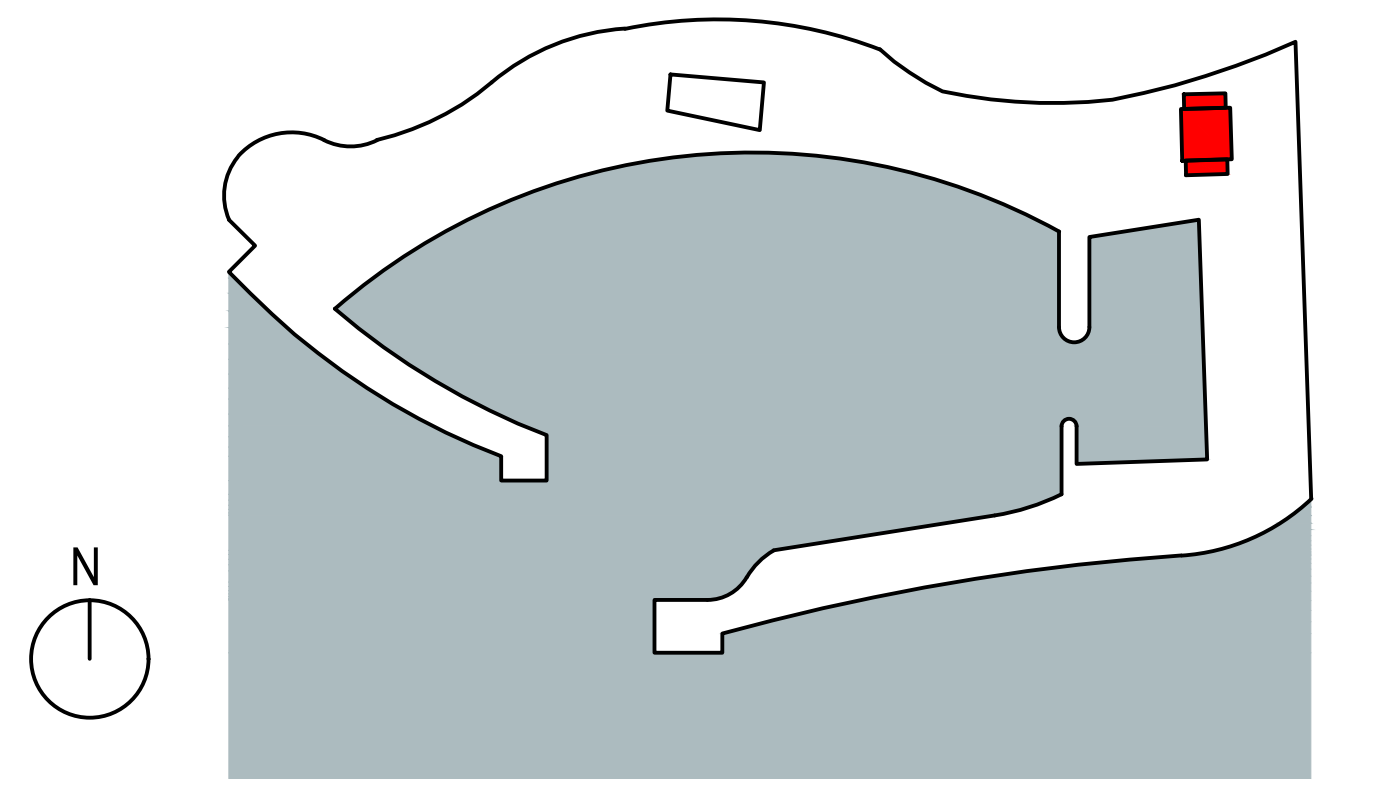


KEY-PLAN

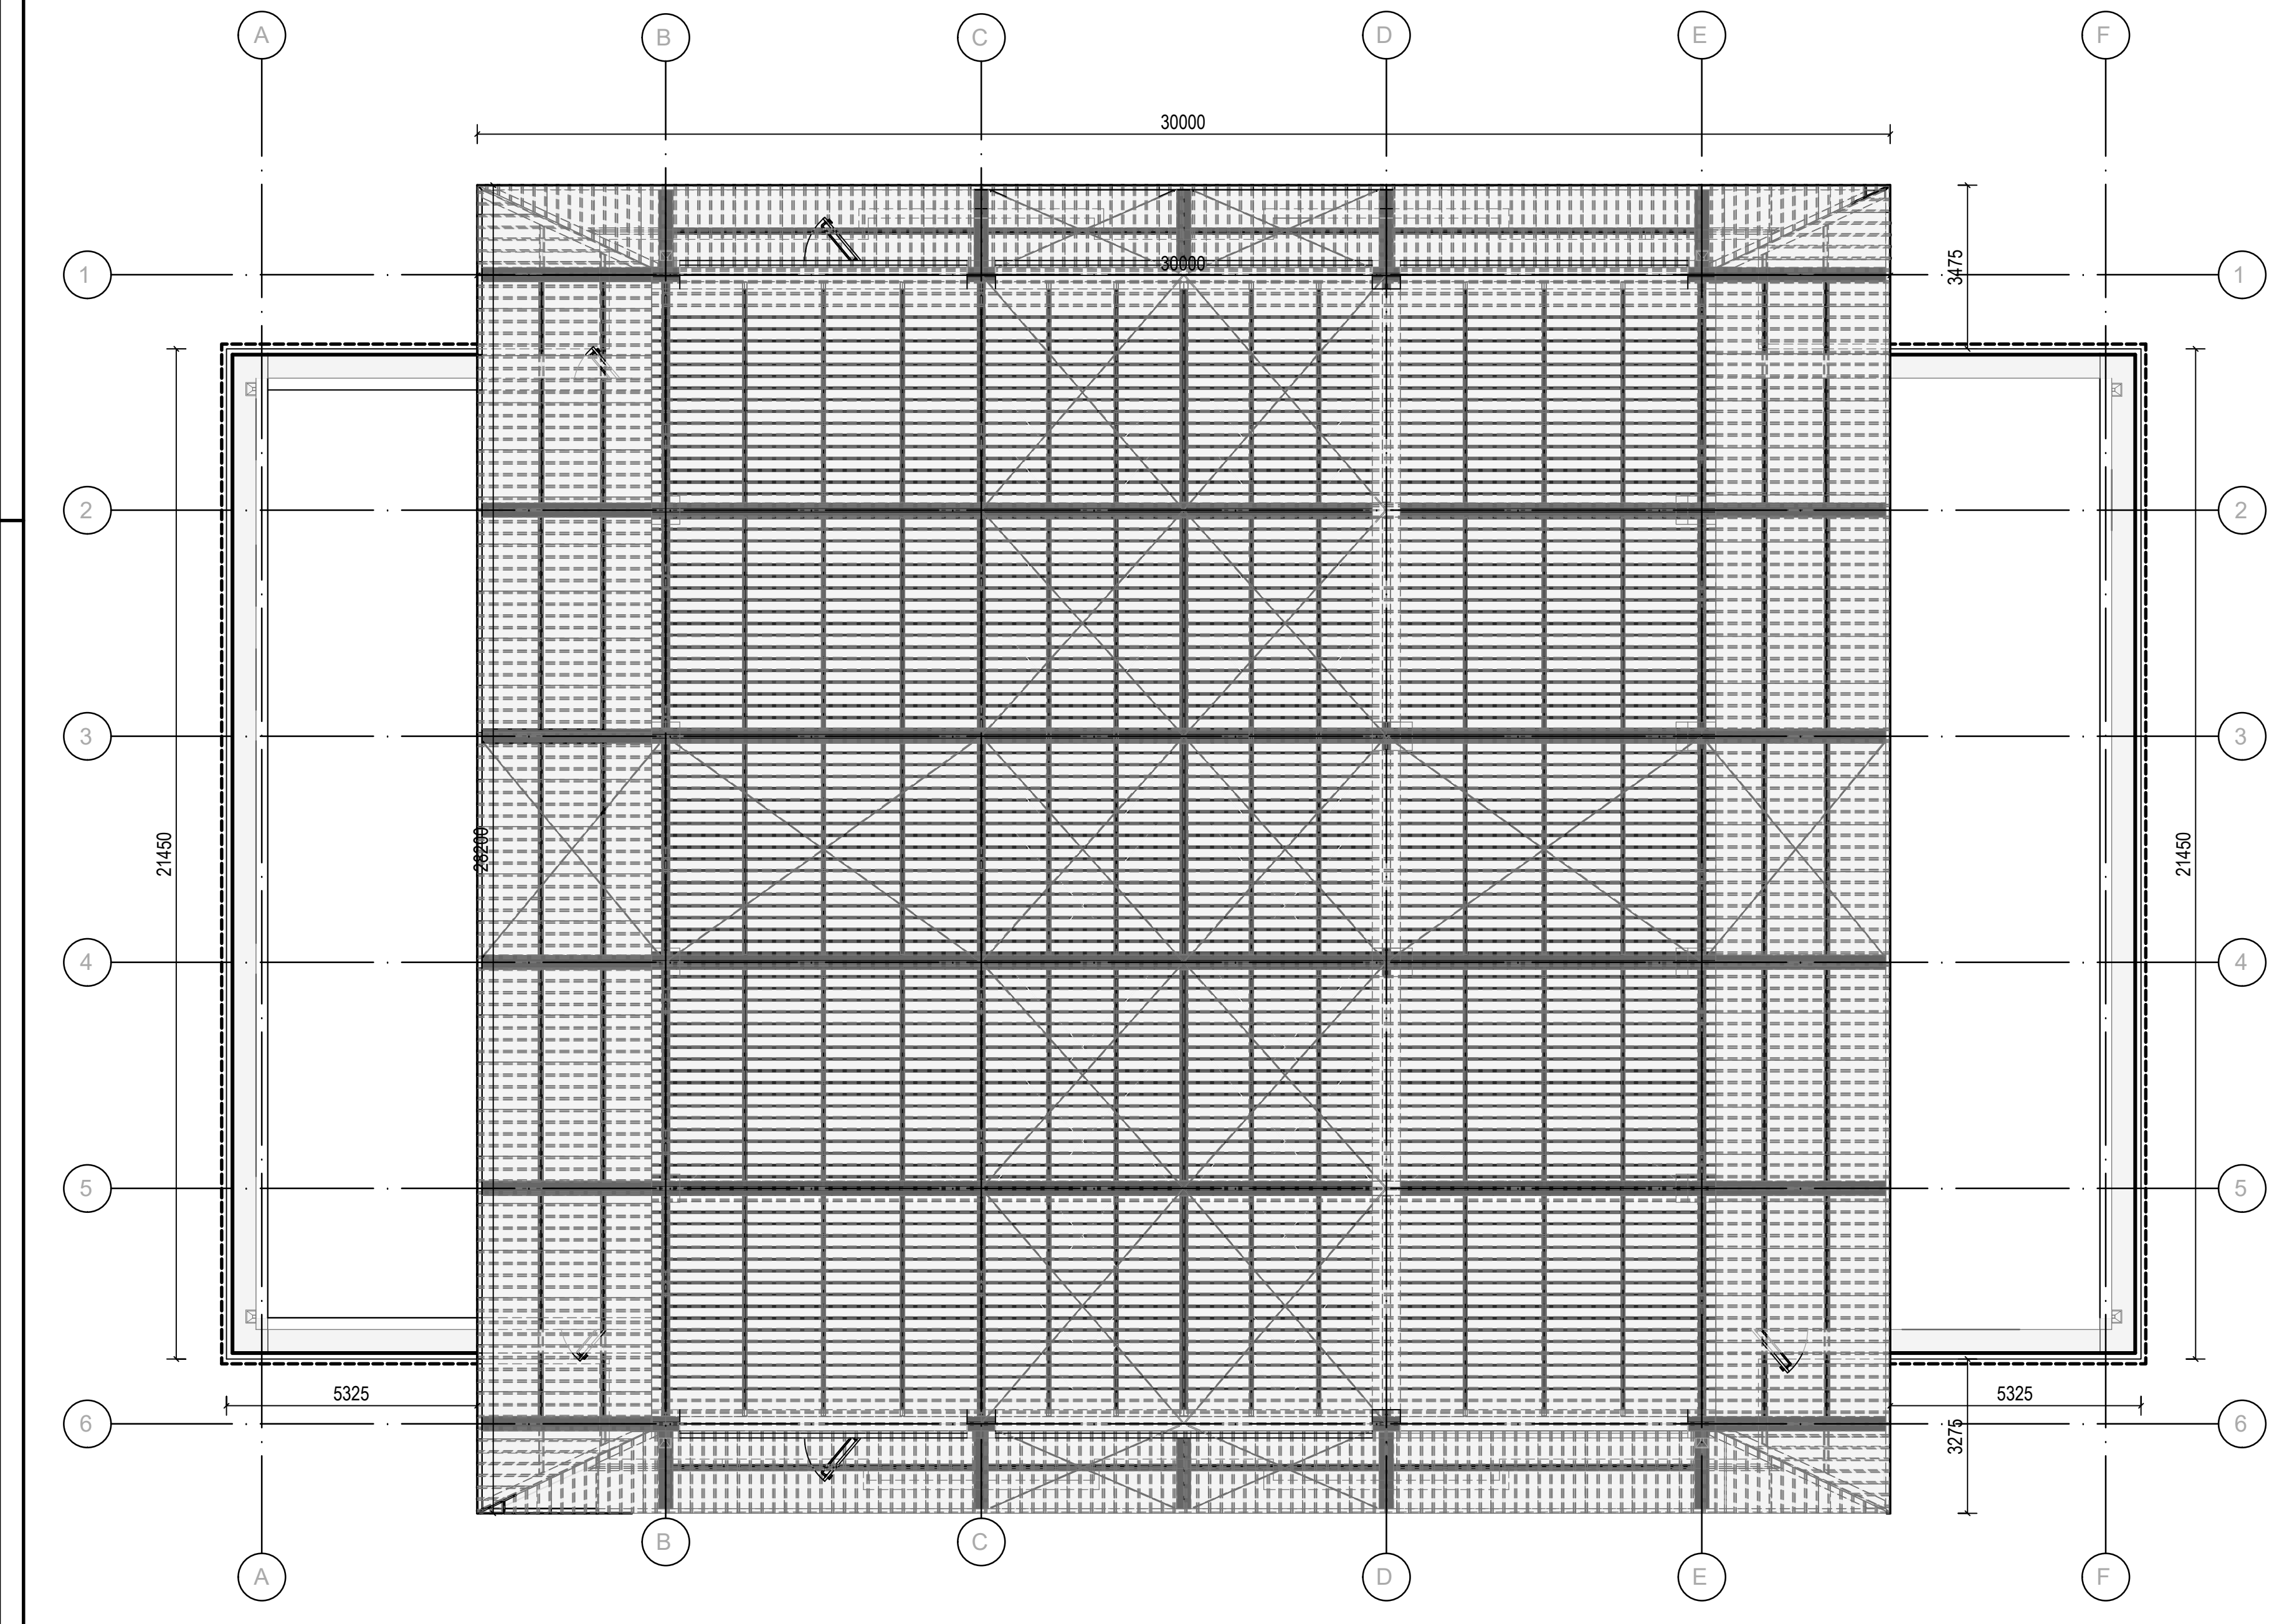


PIANTA PIANO COPERTURA
Scala 1:100

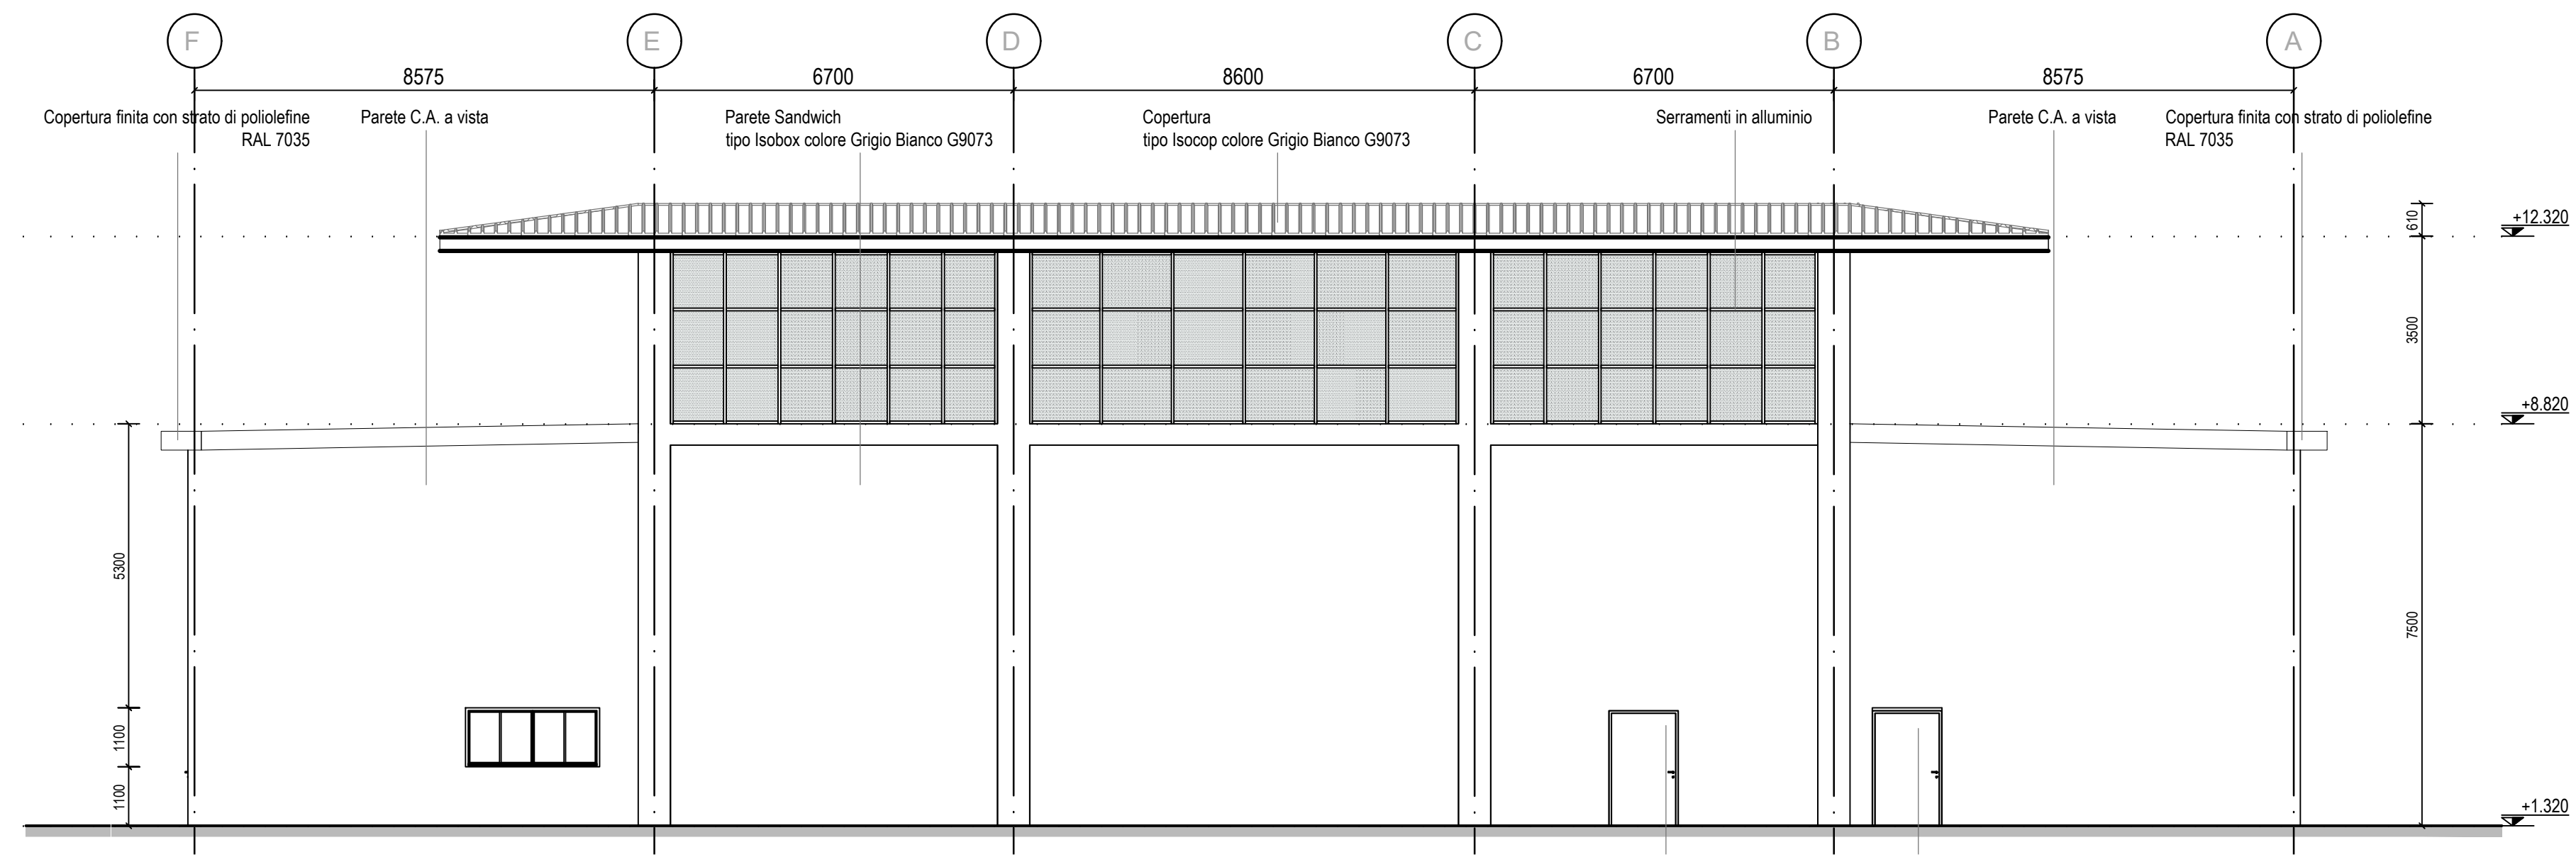


PROSPETTO NORD
Scala 1:100

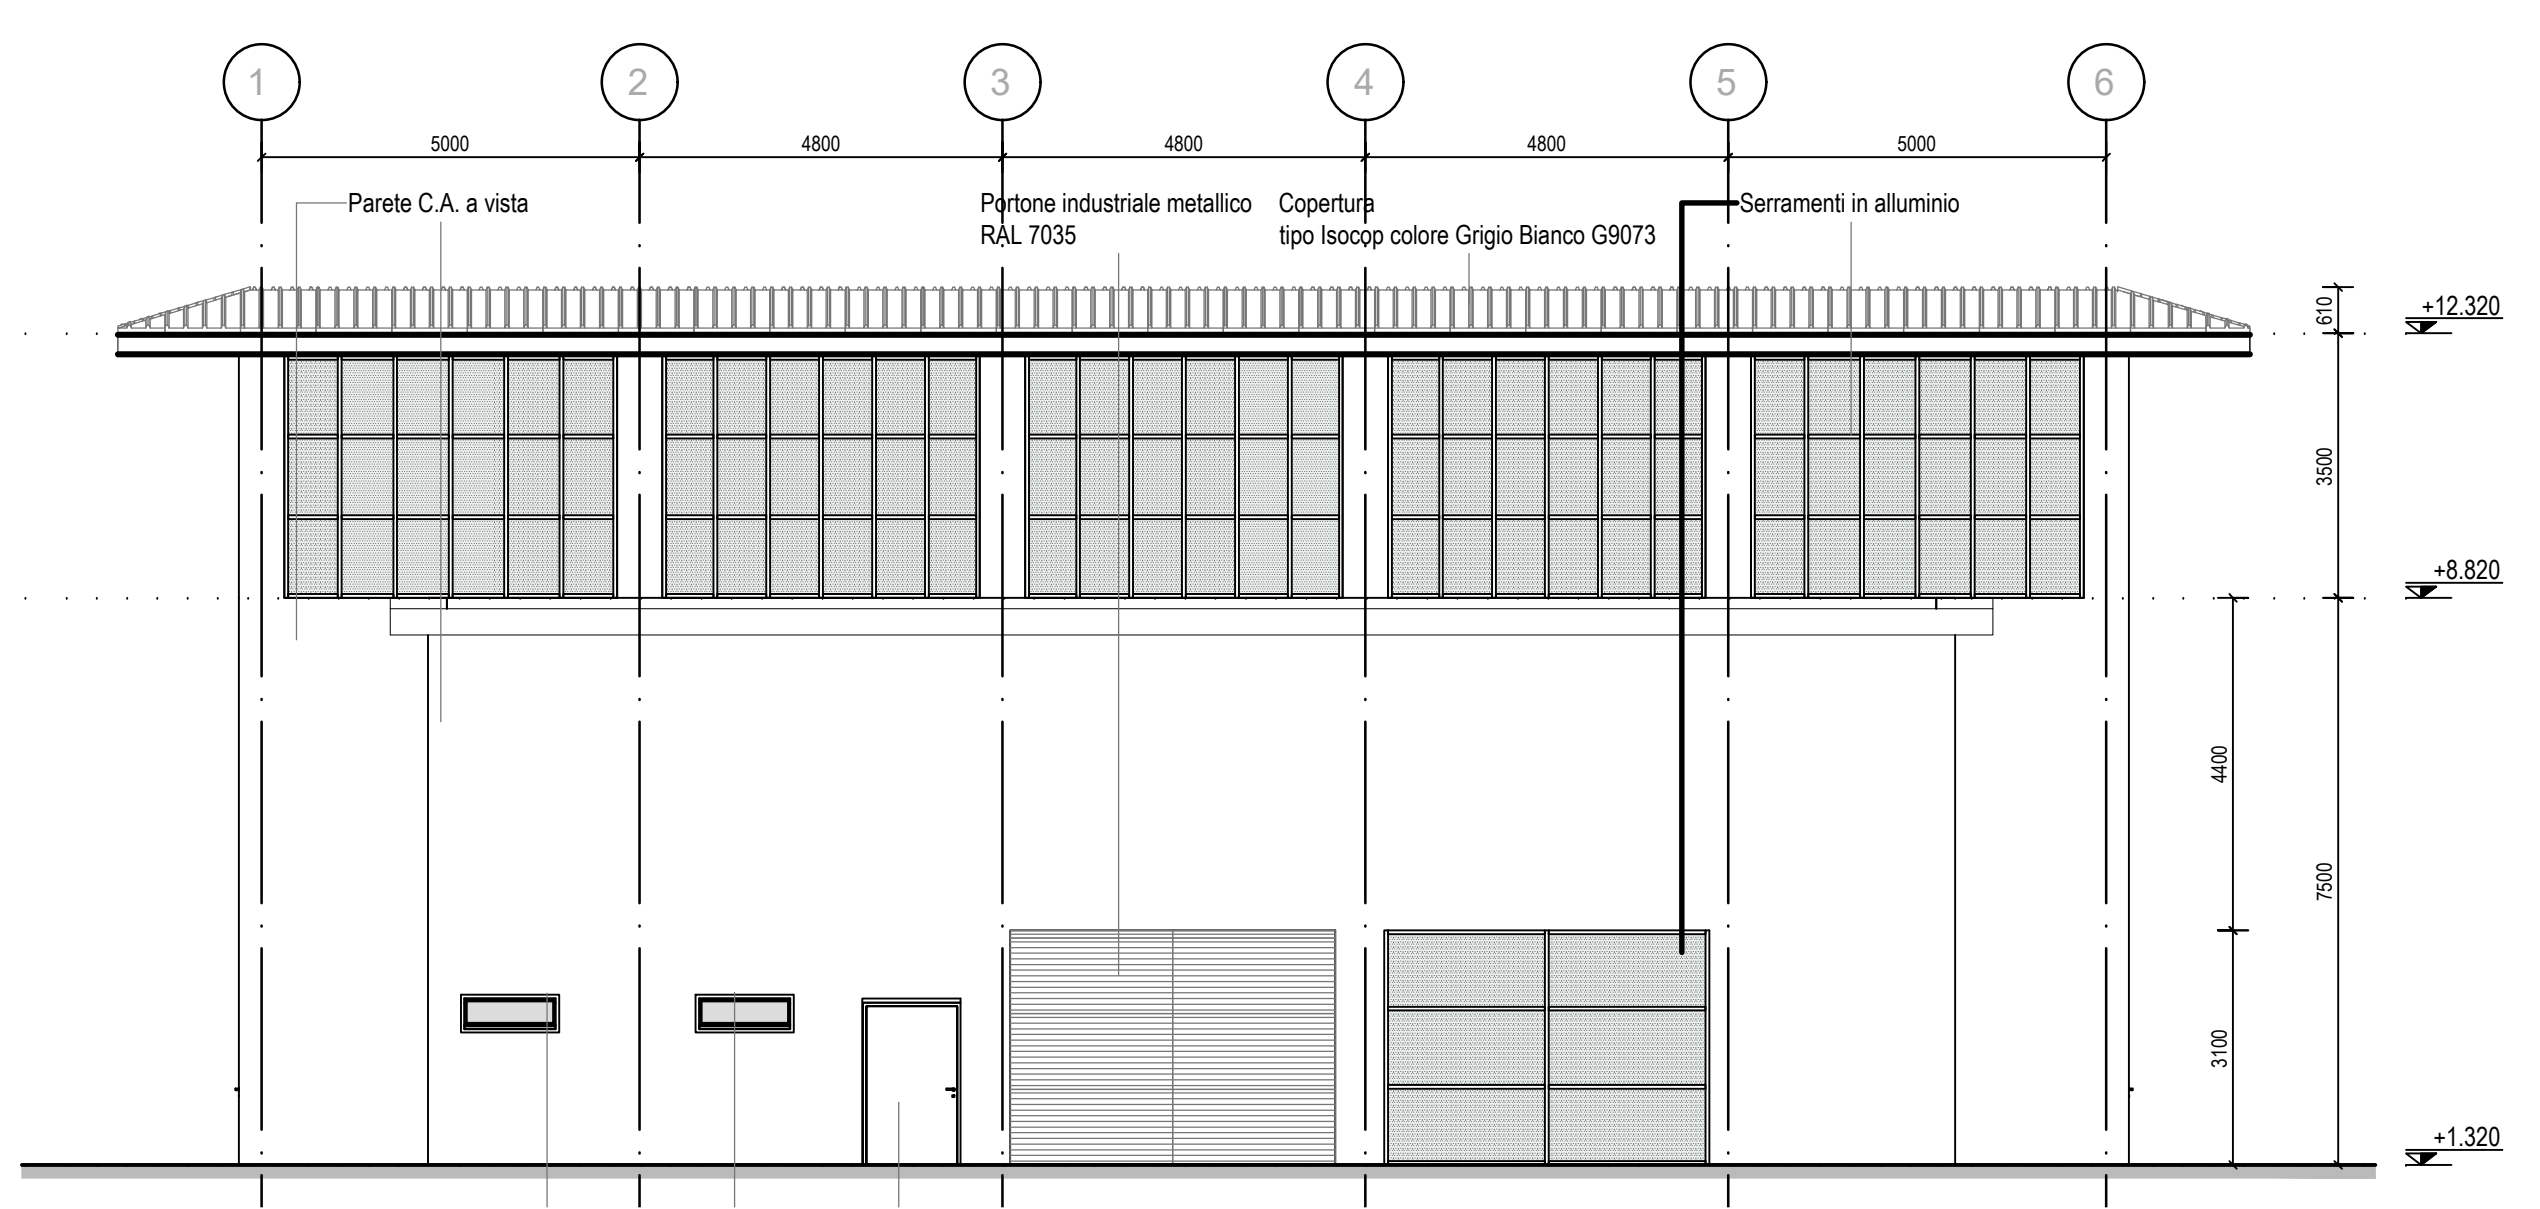

PROSPETTO OVEST
Scala 1:100

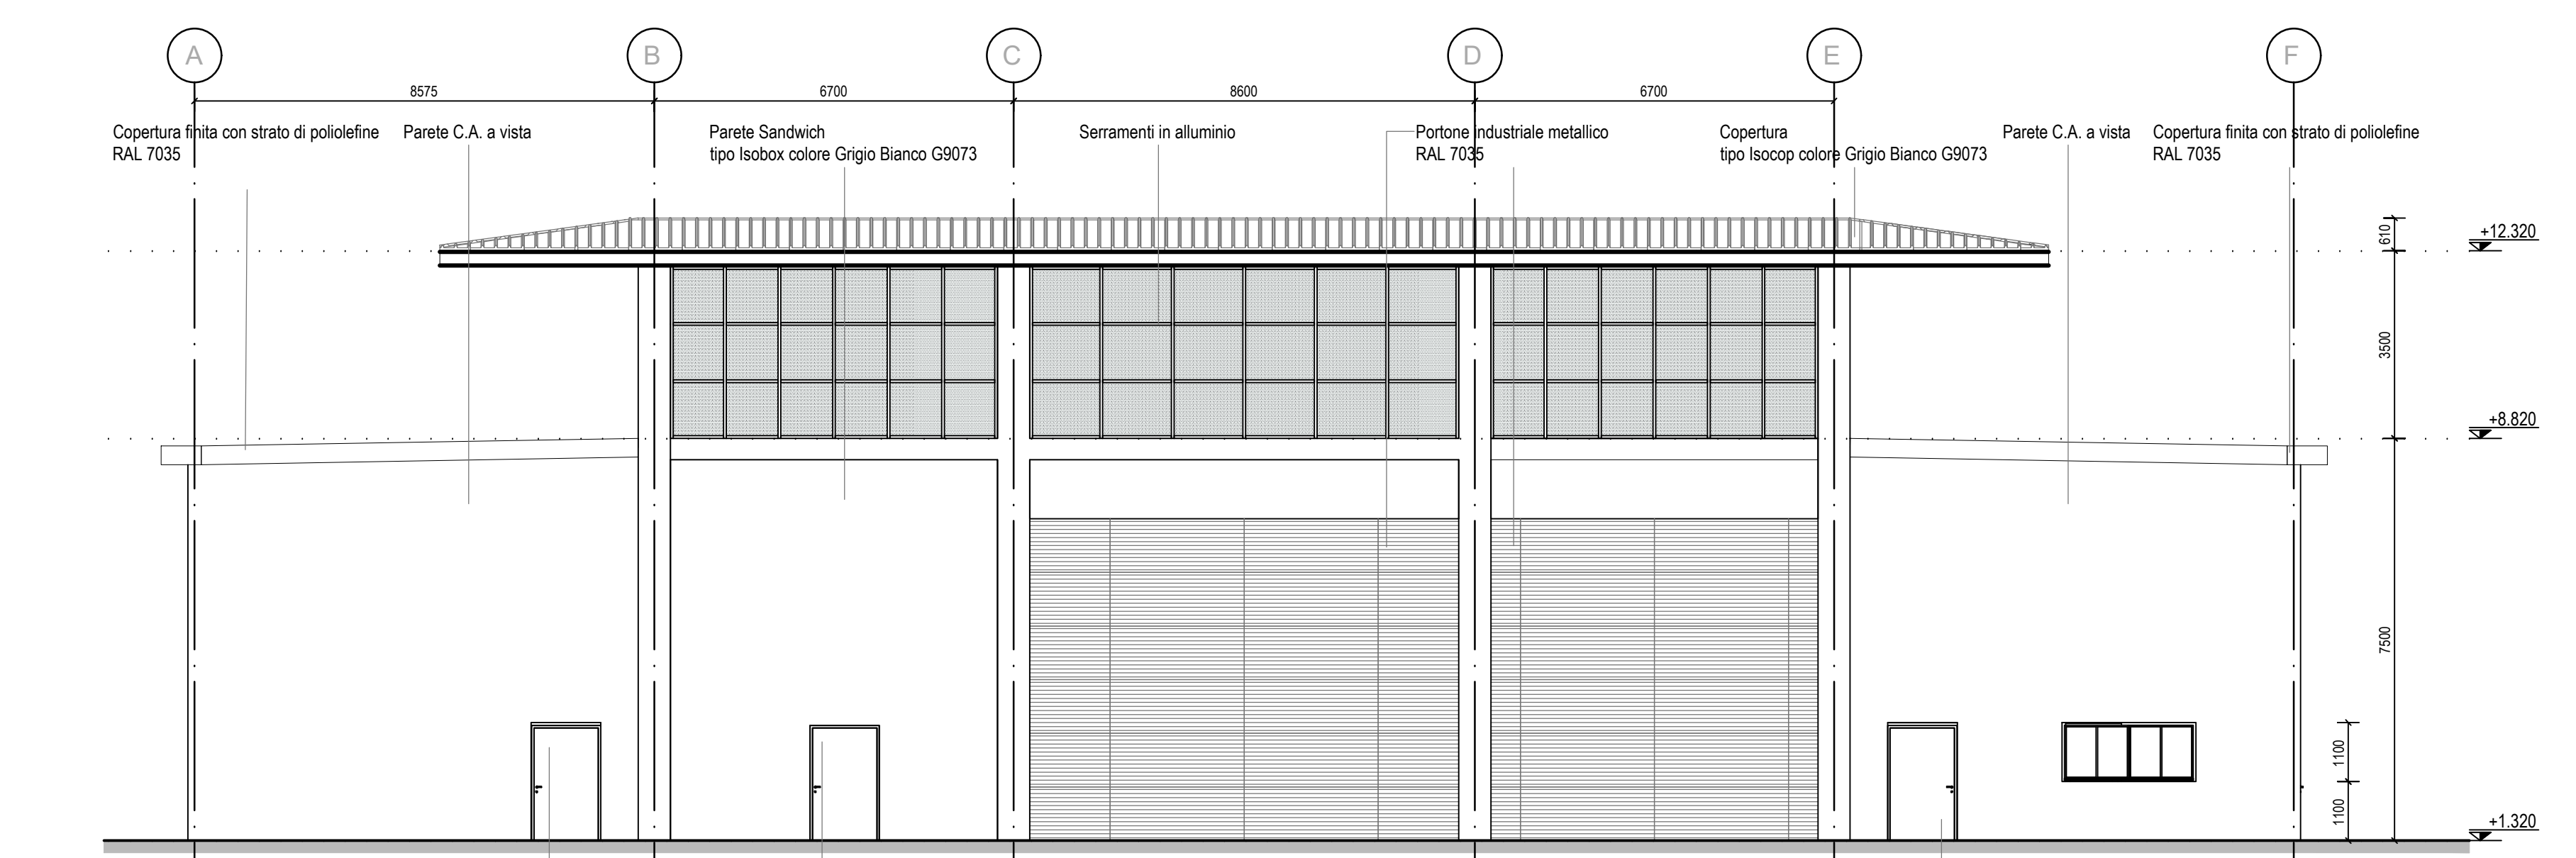

PROSPETTO SUD
Scala 1:100

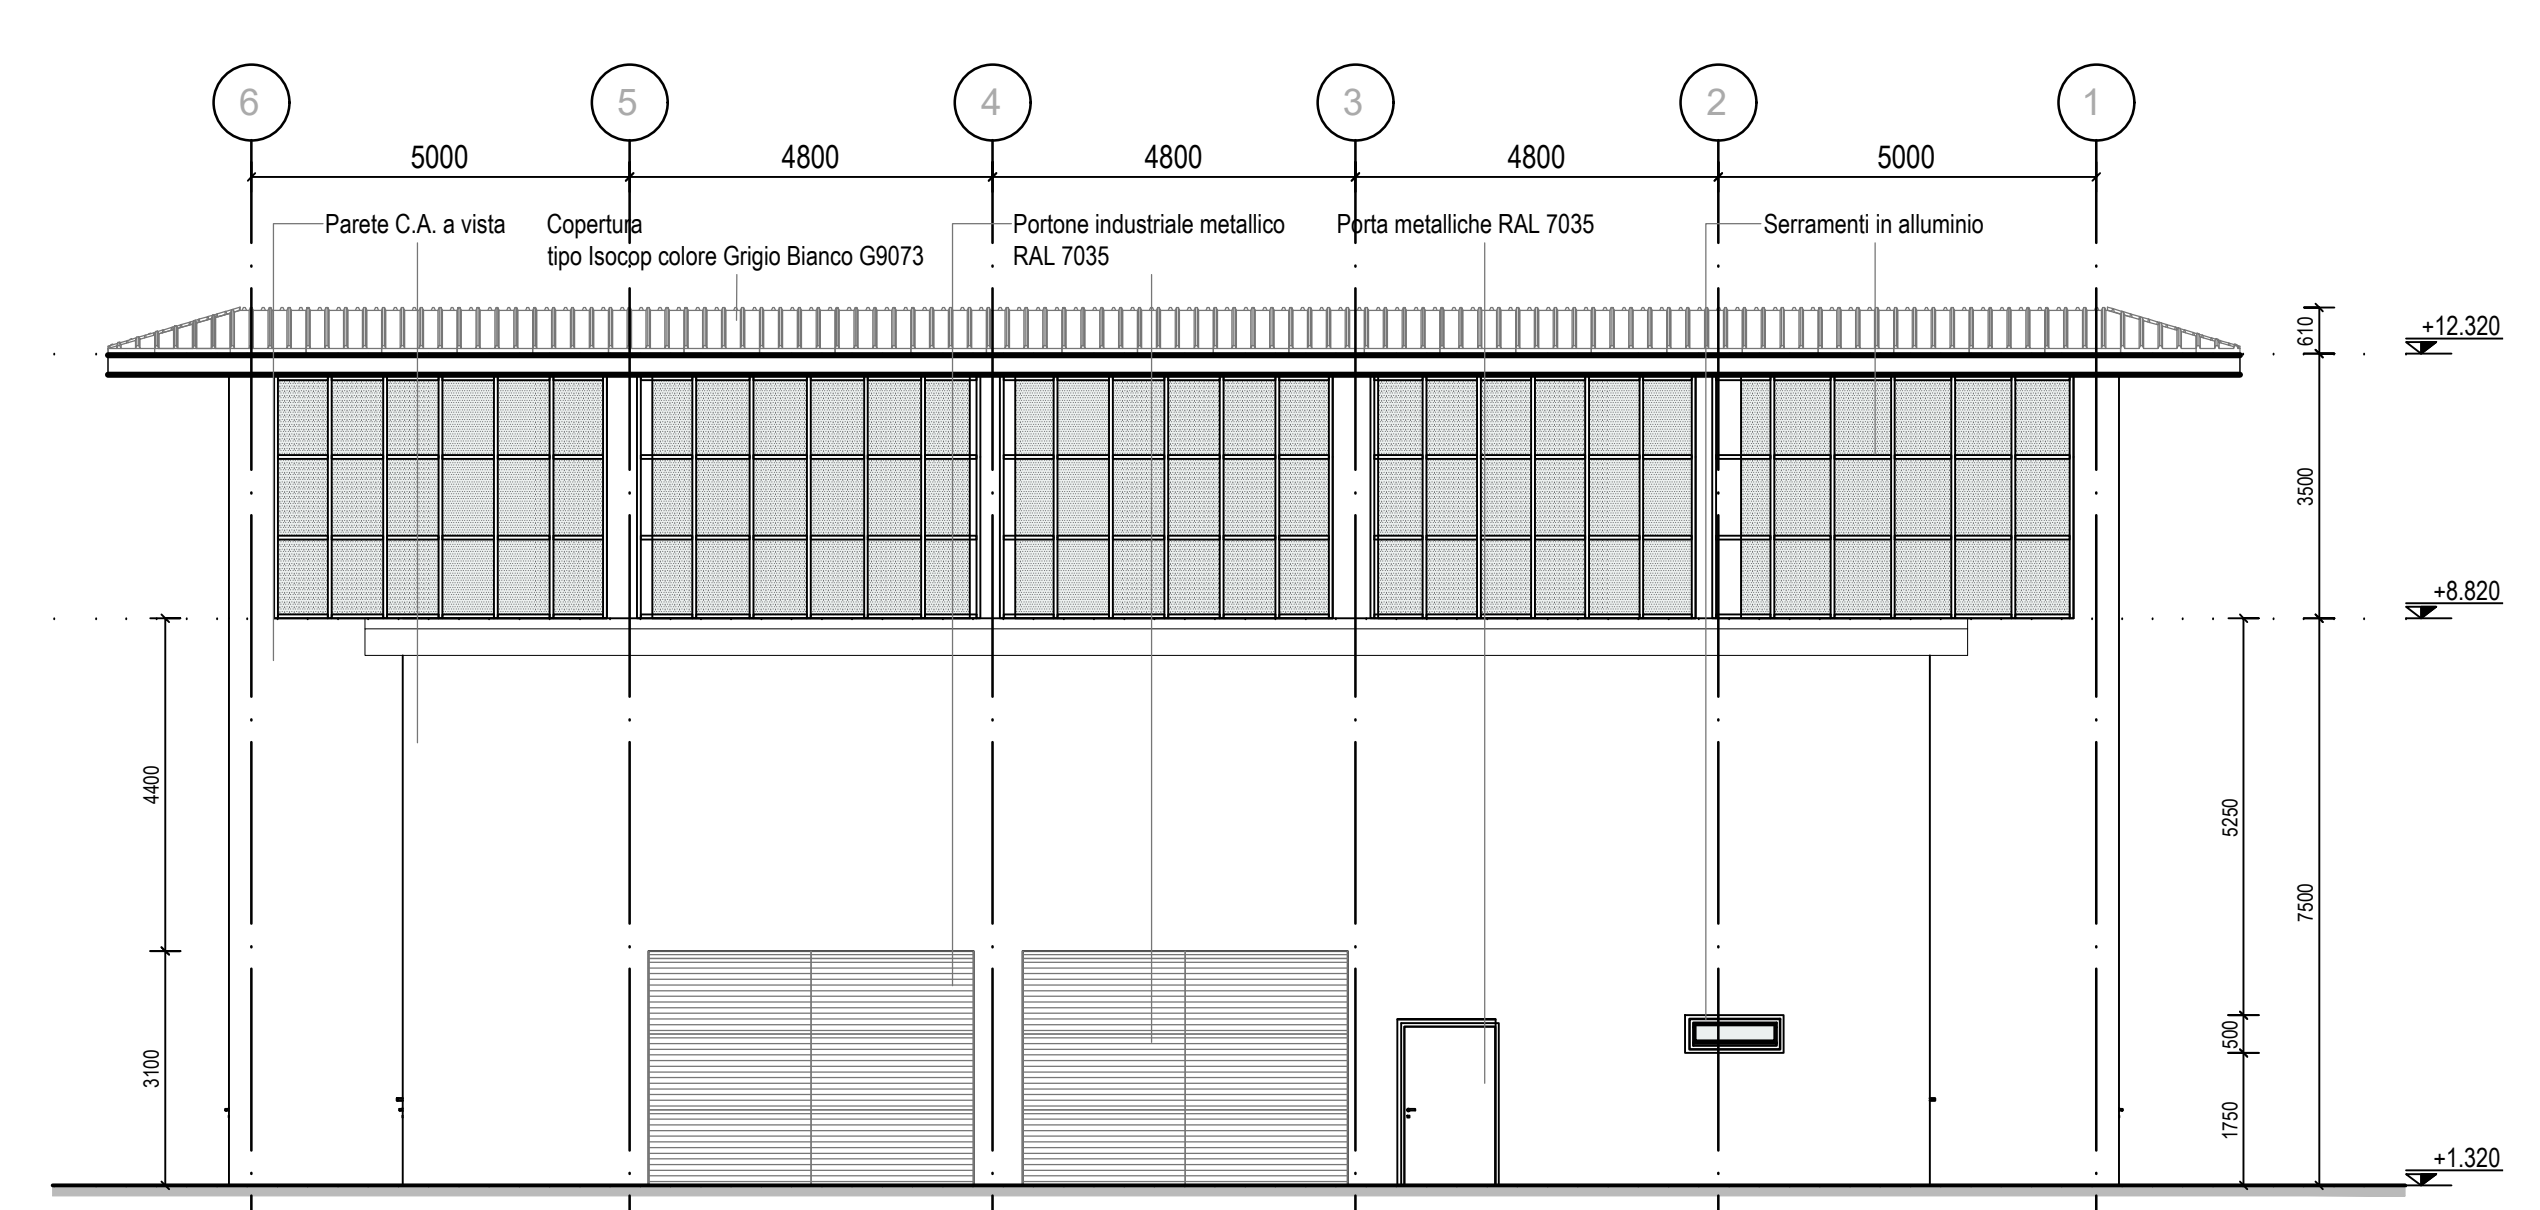

PROSPETTO EST
Scala 1:100

COMUNE DI CATANZARO

PROGETTAZIONE:
F.M. Ingegneria
 Via Marone 212
 98026 CATANZARO (CT)
 Tel. 0961 828991
 Email: info@fmi-ct.it

PROGETTO:
COMUNE DI CATANZARO
 LAVORI DI COMPLETAMENTO DELLE OPERE INTERNE DEL PORTO DI CATANZARO MARINA

MISSIONE:
PROGETTO DEFINITIVO

DESCRIZIONE:
ANTINCEDIO

TITOLO:
A - OPERE GENERALI
 Pianta, sezioni e prospetti ricovero imbarcazioni

REV.	DATA	FILE	OSSERVAZIONI	DIS.	APPR.
1	2023/09	100_00_00	Revisione e layout	FM	
2					
3					
4					
5					
6					
7					
8					

ELABORATO N. **A53**

DATA	SCALA	FILE	DIS.
2023/09	1:100	100_A03_01.dwg	1/25/19
PROGETTO	DISEGNO	VERIFICA	APPROVAZIONE
A. M.	F. M.	A. M.	F. M.