




Pianta Piano Terra
Scale 1 : 100

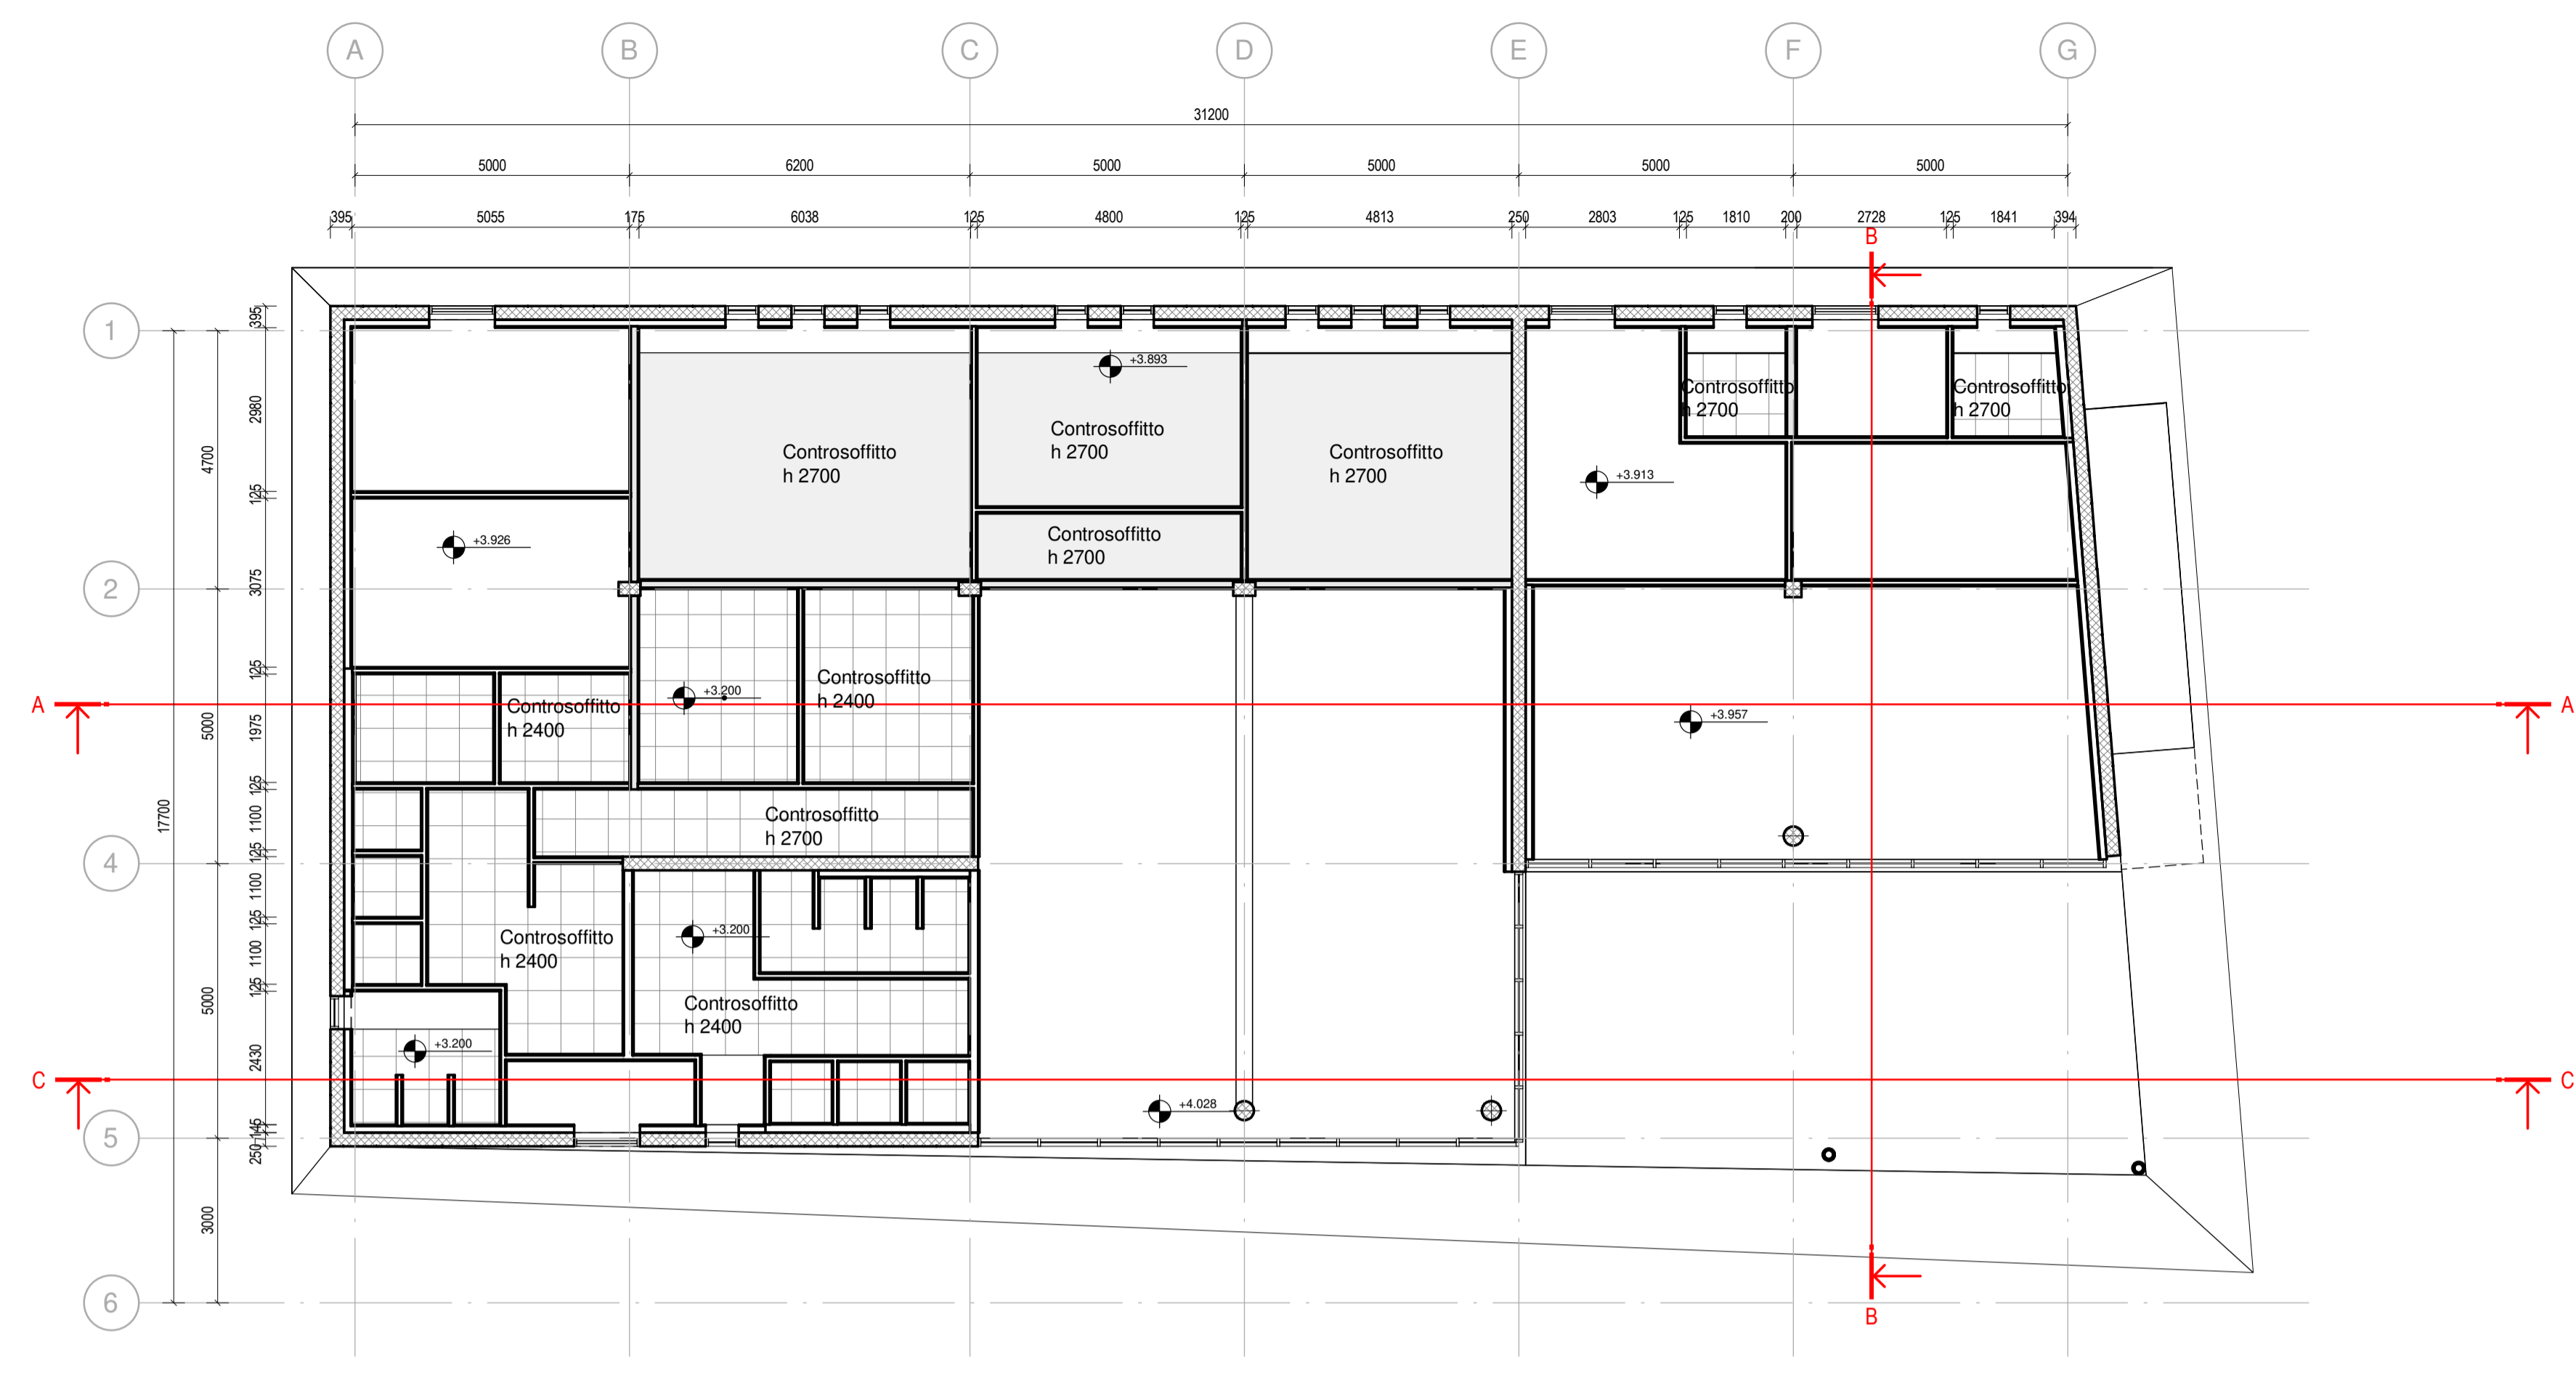

Pianta Riflessa
Scale 1 : 100

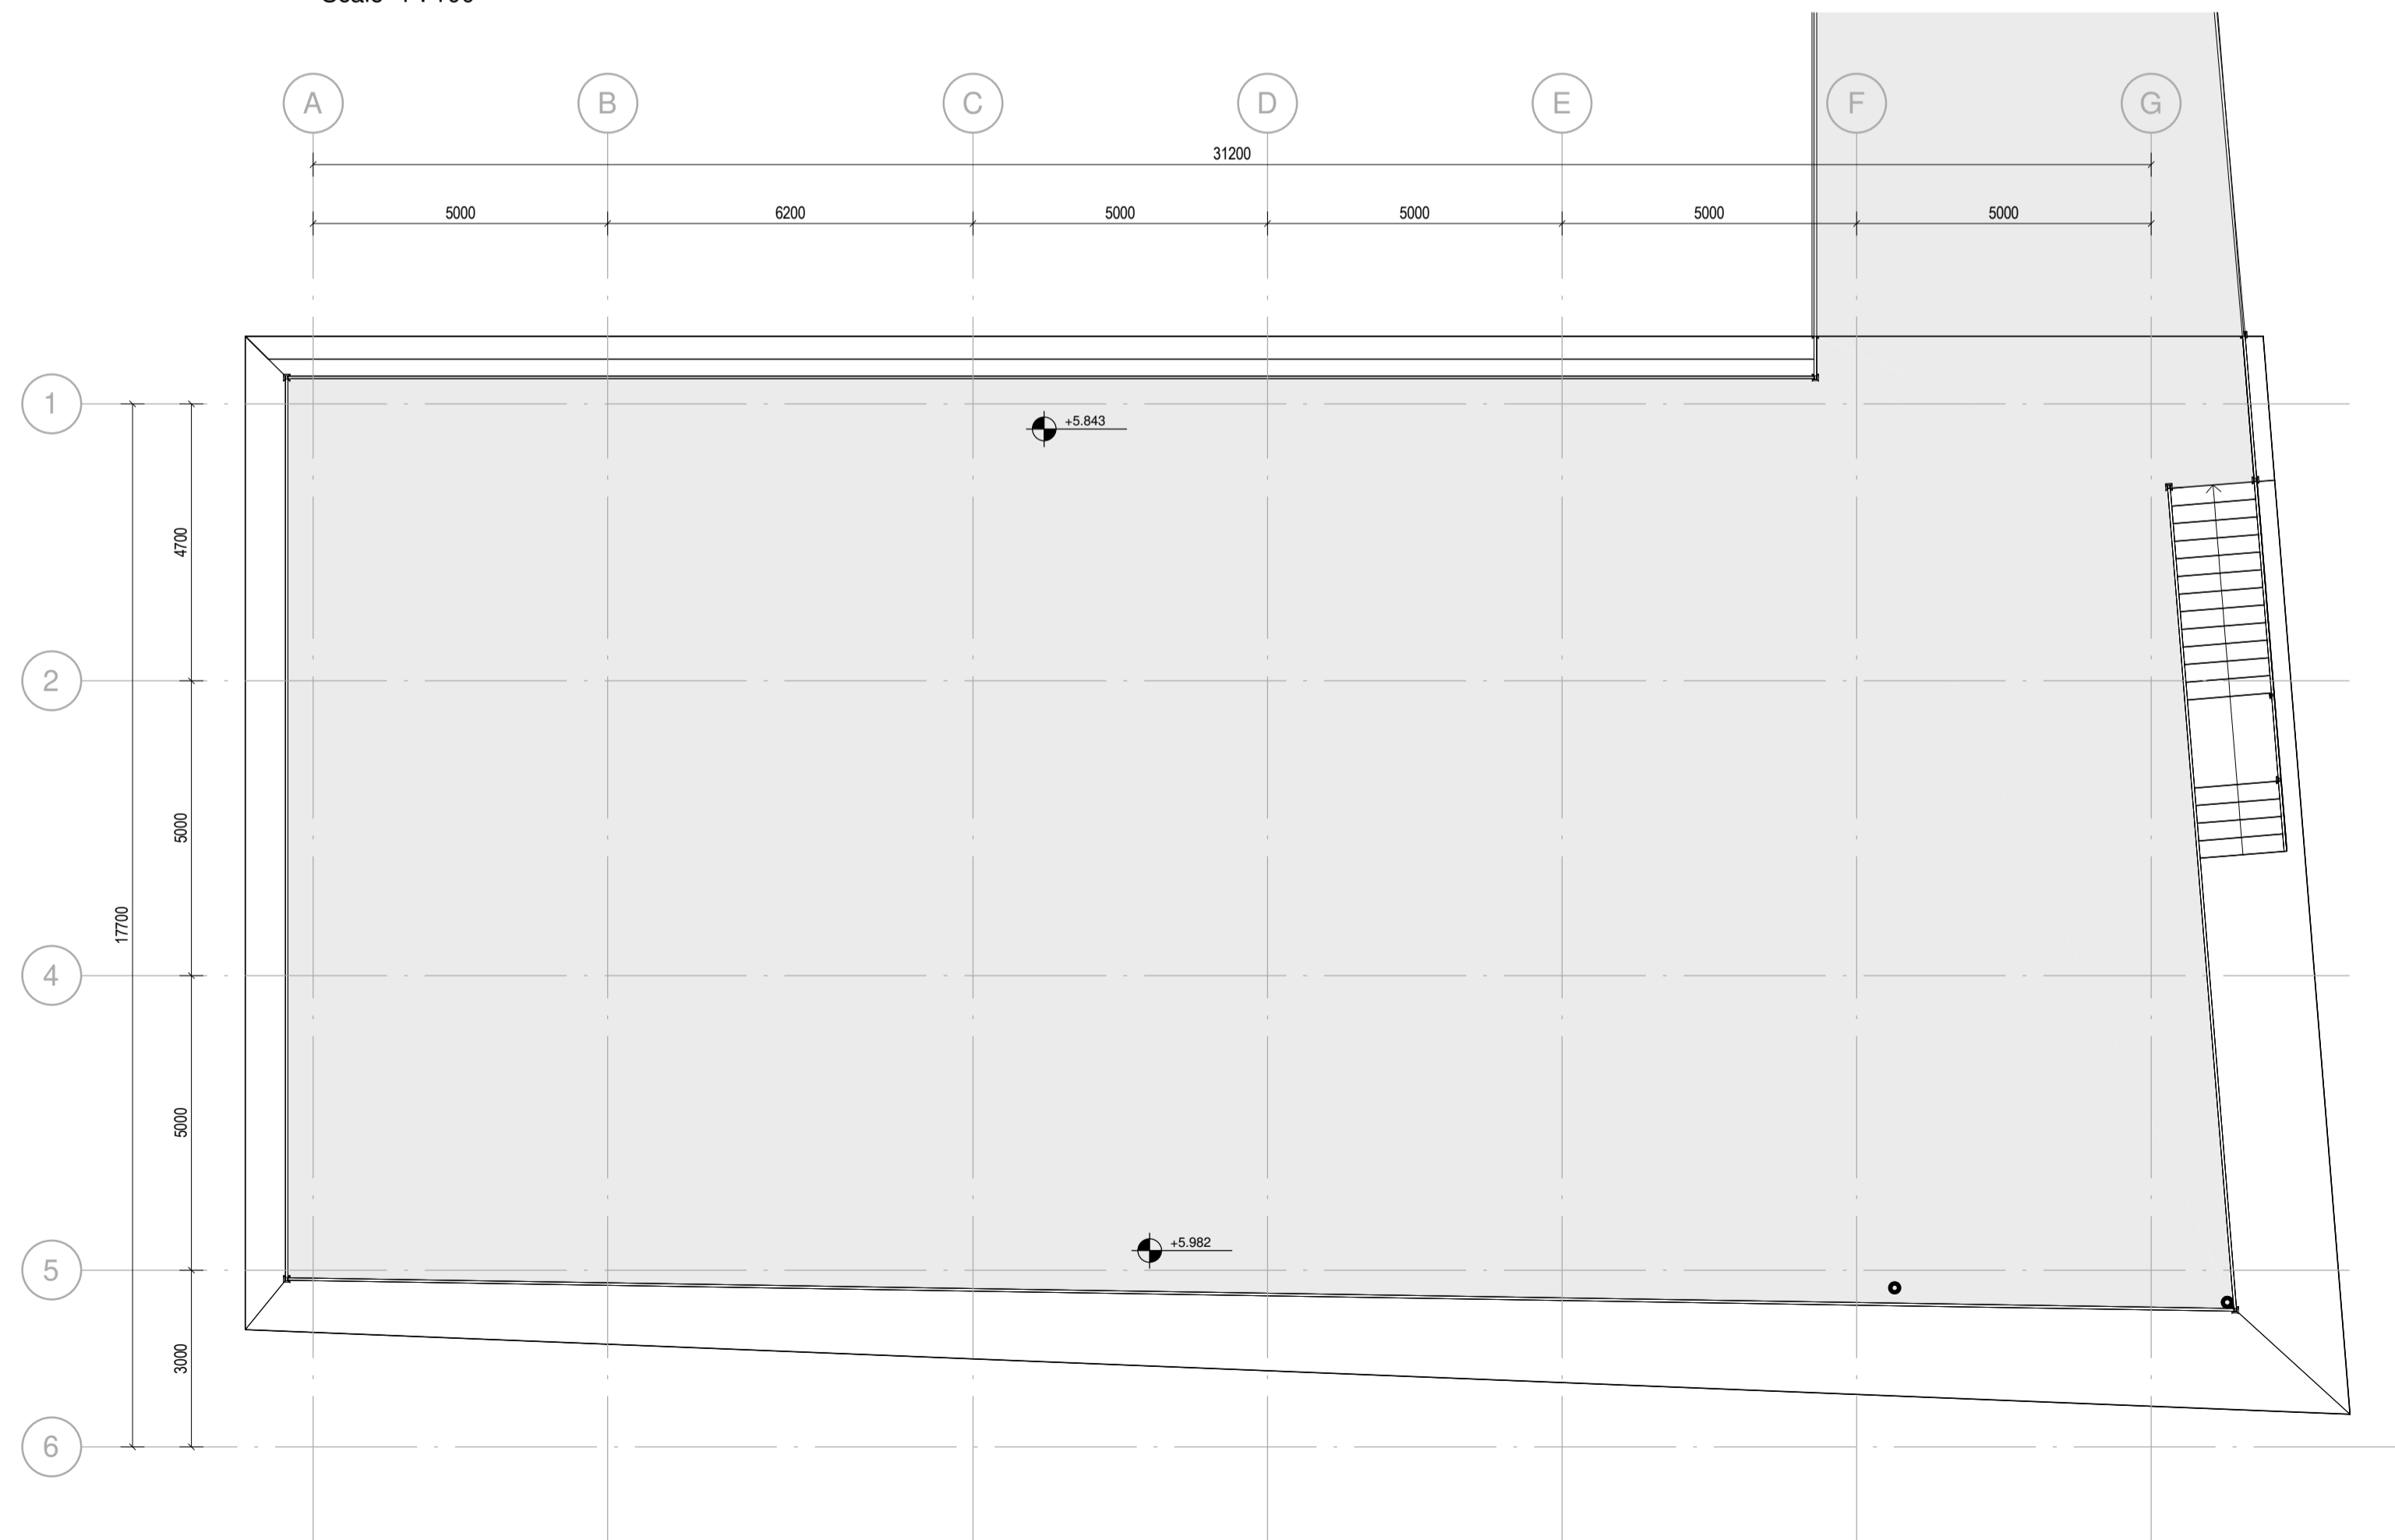

Pianta Copertura
Scale 1 : 100

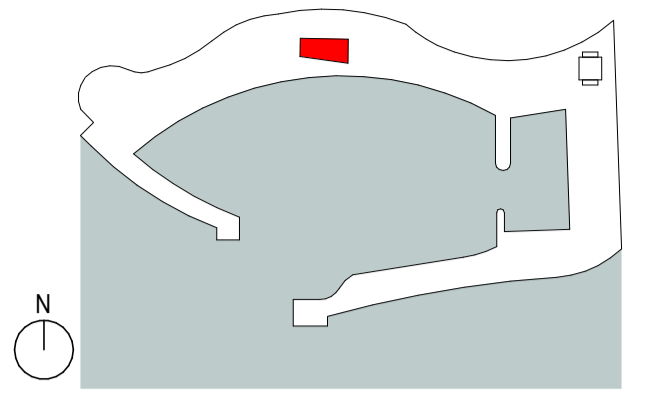

KEYPLAN

Rapporti aeroilluminanti				
Nome locale	Superficie locale	Superficie finestrata	RAI	>1/8 (art.5 comma 2, D.M. 5/7/75)
Ufficio	16	4,00	0,25	>0,125
Ufficio	22	3,60	0,163636364	>0,125
Ufficio	28	3,60	0,128571429	>0,125
Pronto Soccorso	13	2,56	0,196923077	>0,125
Circolo Nautico	98	34,63	0,353367347	>0,125
Negozi	51	34,97	0,685686275	>0,125



COMUNE DI CATANZARO

PROGETTAZIONE



Via Belvedere 8/10
30025 Mirano (VE)
www.fim-ingegneria.com
fim@fim-ingegneria.com



Via Belvedere 8/10
30025 Mirano (VE)
www.fim-ingegneria.com
divisionemirano@fim-ingegneria.com



Napoli
Via Farnese, 11
sisco.coord@ispvnc.it



80131 Napoli
Viale DEGLI ASTRONAUTI, 8
amministrazione@gliaconsulting.it

PROGETTO

COMUNE DI CATANZARO
LAVORI DI COMPLETAMENTO DELLE OPERE
INTERNE DEL PORTO DI CATANZARO MARINA

EMISSIONE

PROGETTO DEFINITIVO

DISCIPLINA

ARCHITETTURA

TITOLO

D-CIRCOLO NAUTICO
Pianta, Pianta Riflessa, Copertura

REV.	DATA	FILE	OGGETTO	DIS.	APPR.
1	07/10/19	1299_D11_1.dwg	Riscontro lettera prot. 86962/19	AF	TT

ELABORATO N.

D11

DATA:	SCALA:	FILE:	J.N.
22/07/2019	1:100	1299_D11_1.dwg	1299
PROGETTO:	DISEGNO:	VERIFICA:	APPROVAZIONE:
M. Favero	A. Fasolo	L. Masiero	T. Tassi