



Pianta Piano Terra
Scale 1 : 100

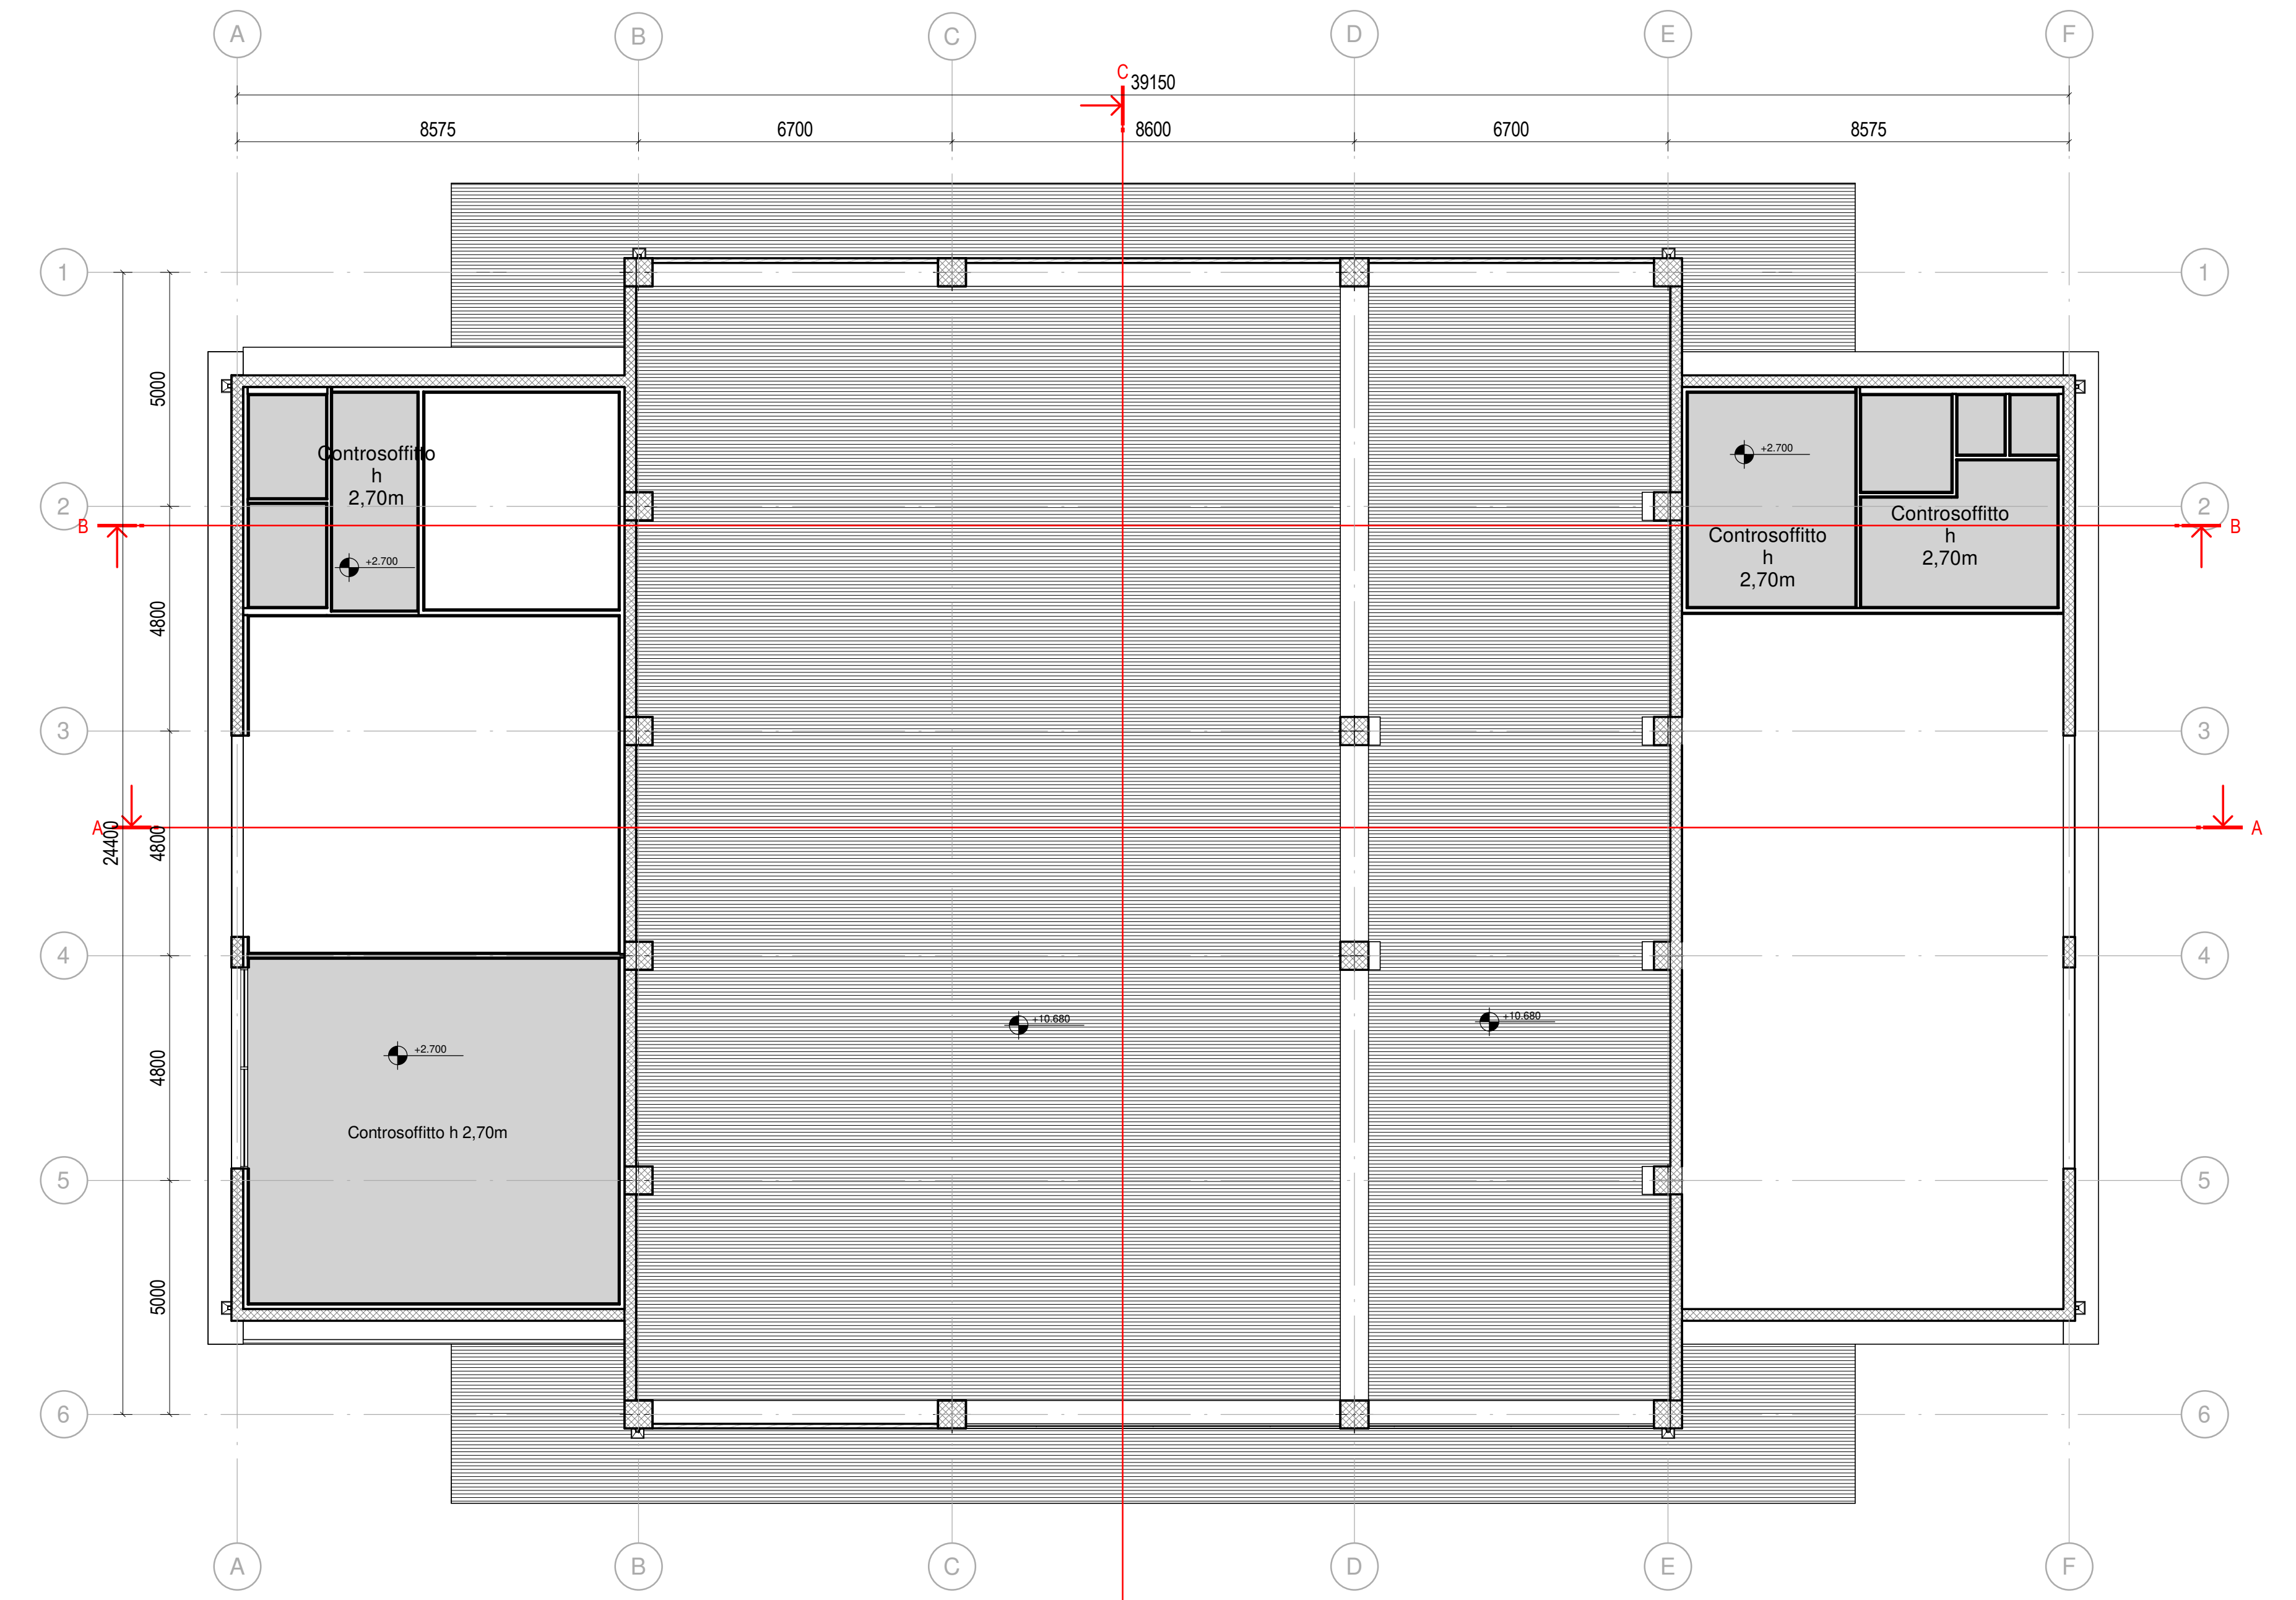


Pianta Riflessa
Scale 1 : 100

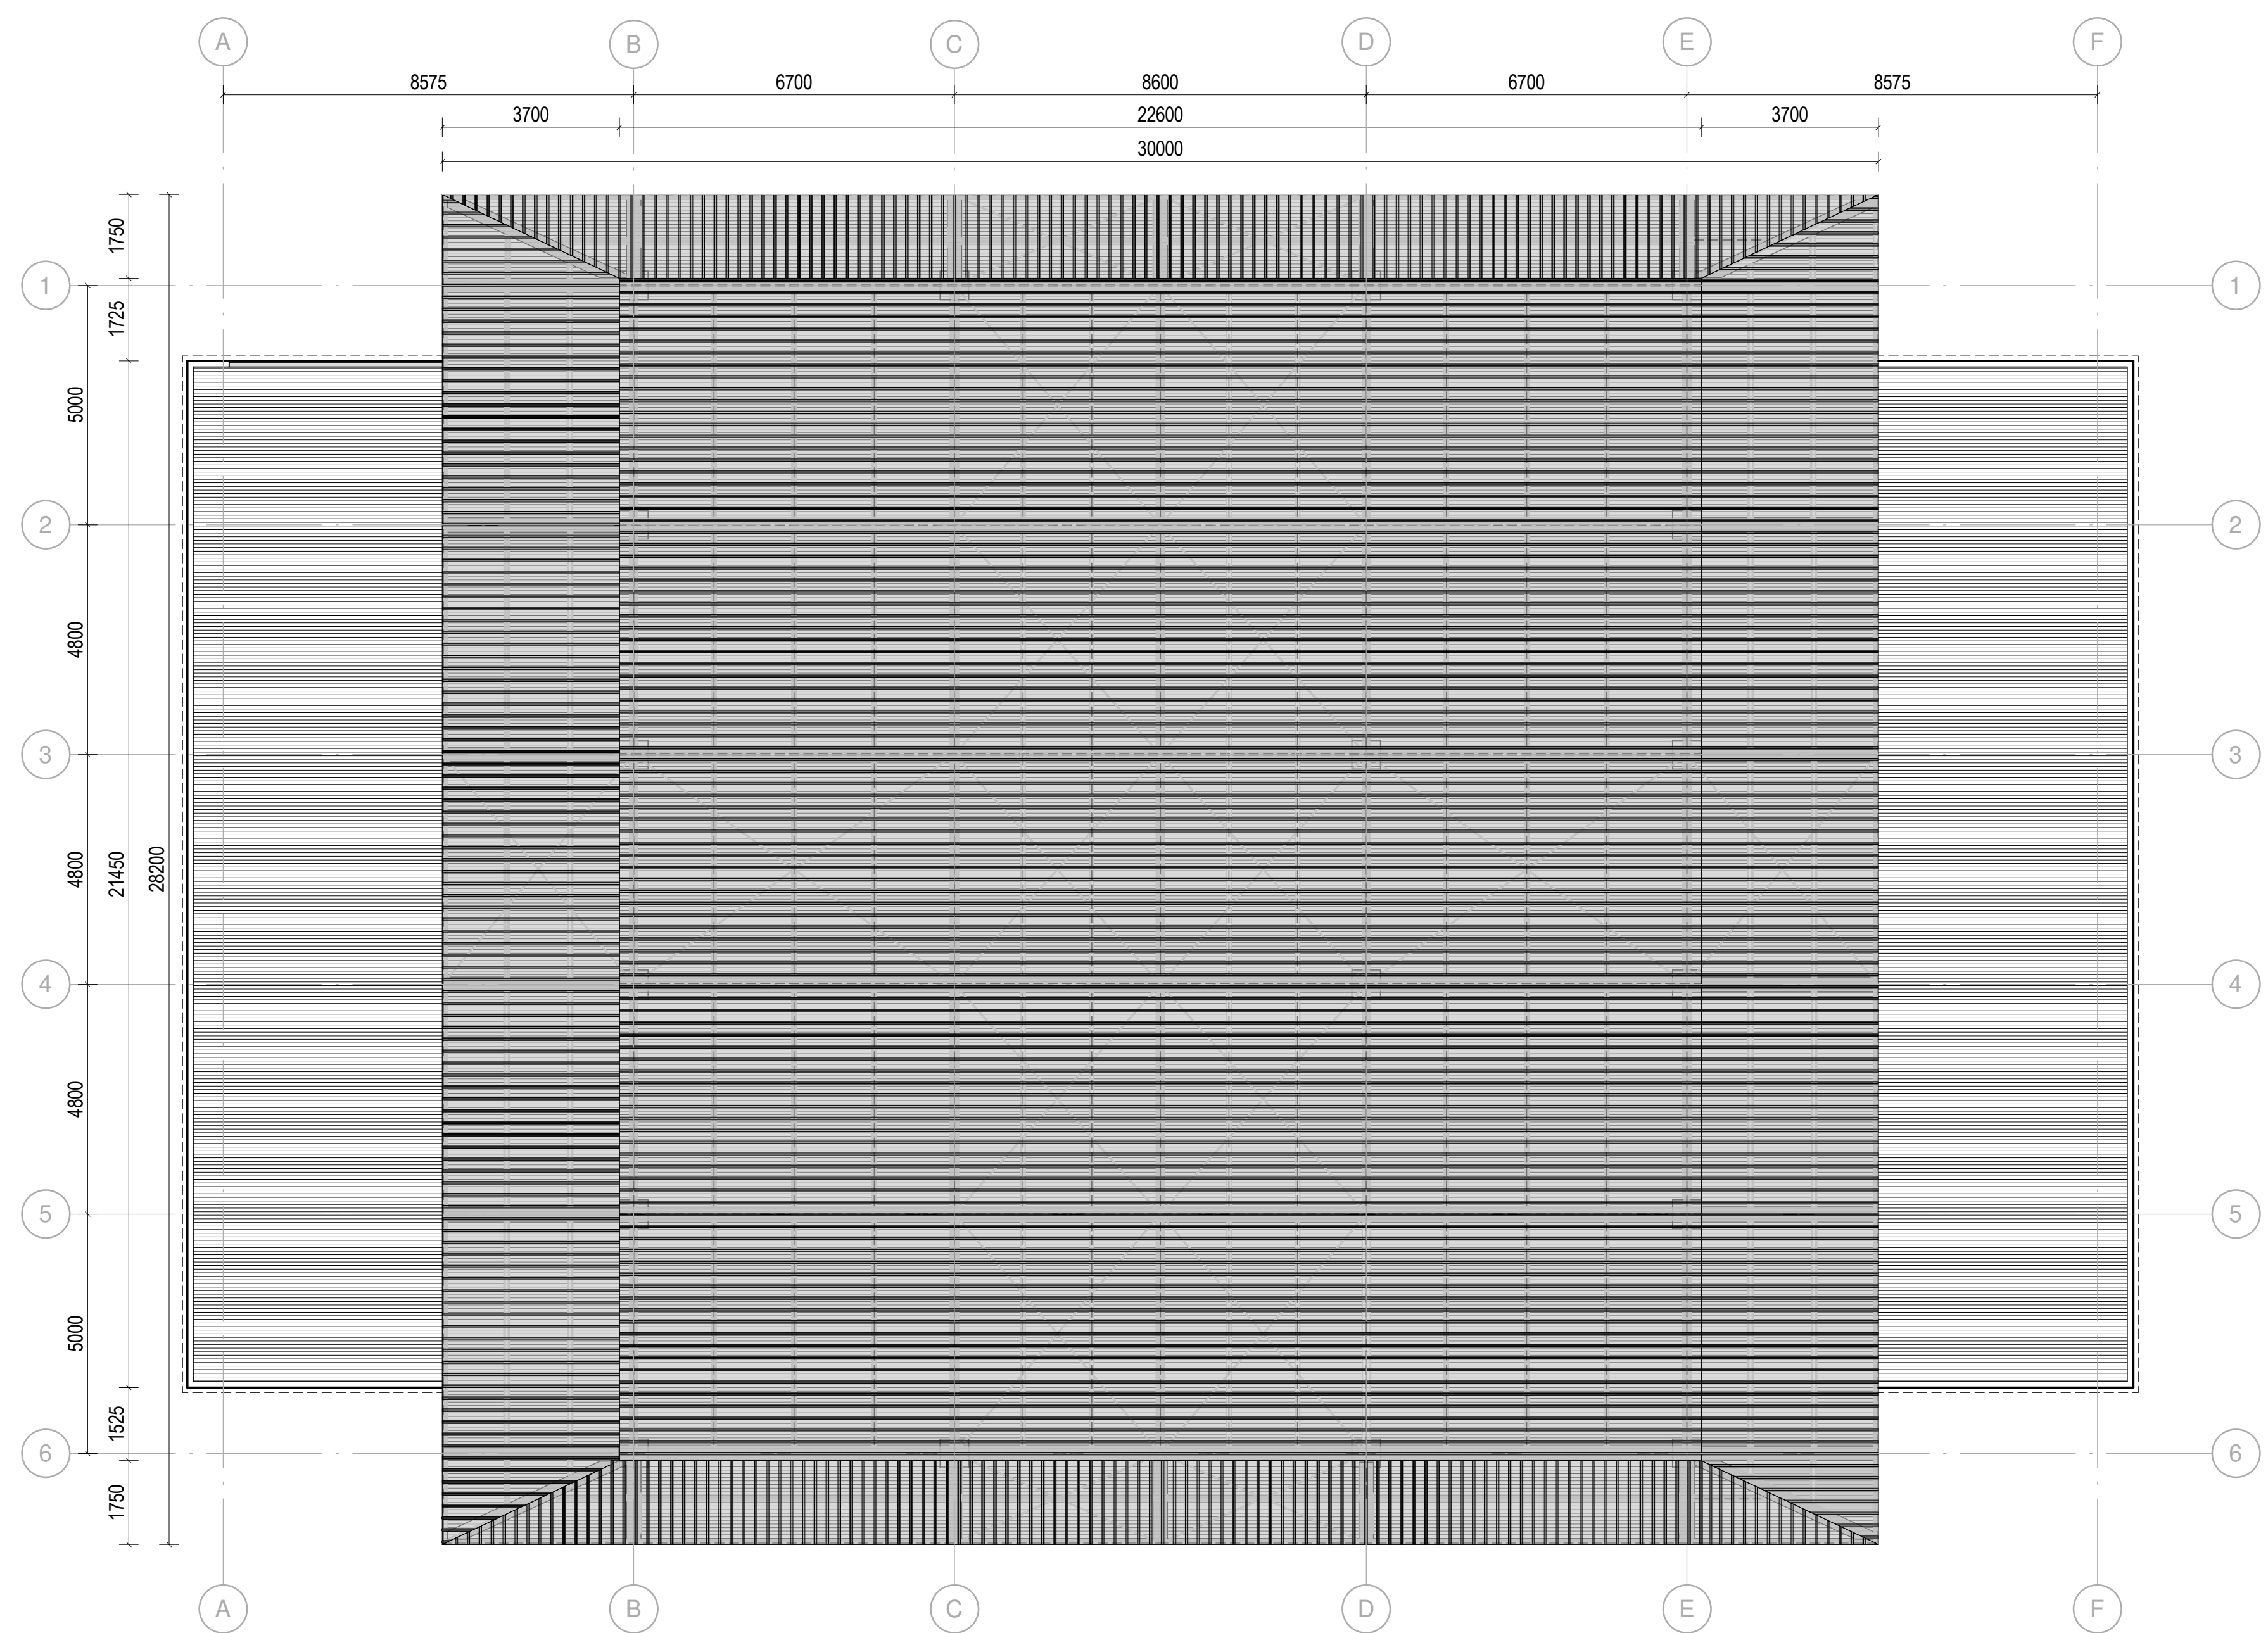


Pianta Copertura
Scale 1 : 100

Rapporti aeroilluminanti				
Nome locale	Superficie locale	Superficie finestrata	RAI	>1/8 (art.5 comma 2, D.M. 5/7/75)
Ufficio	16,38	2,40	0,146520147	>-0,125
Vendita Ricambi	58,14	15,85	0,272617819	>-0,125
Officina	121,09	29,18	0,240977785	>-0,125
Ricovero Imbarcazioni	544,18	92,16	0,169355728	>-0,125

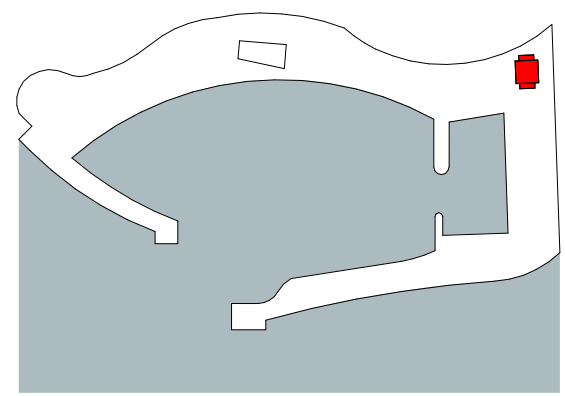

KEYPLAN

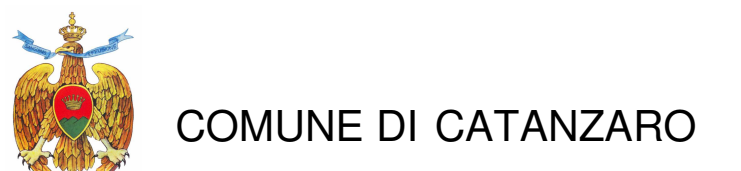

PROGETTAZIONE
FCM ingegneria
 Via Belvedere 8/10
 89100 Catanzaro (CZ)
 www.fcm-ingegneria.com
 fcm@fcm-ingegneria.com
FCM architettura
 Via Belvedere 8/10
 89100 Catanzaro (CZ)
 www.fcm-ingegneria.com
 architettura@fcm-ingegneria.com
SISPI
 Via F.lli Rossini, 11
 89100 Catanzaro (CZ)
 sispi.coop@ispnet.it
gia
 Via S. Cecilia 11
 89100 Catanzaro (CZ)
 amministratore@giaconsulting.it

PROGETTO
 COMUNE DI CATANZARO
 LAVORI DI COMPLETAMENTO DELLE OPERE
 INTERNE DEL PORTO DI CATANZARO MARINA

EMMISSIONE
PROGETTO DEFINITIVO

DISCIPLINA
ARCHITETTURA

TITOLO
E - CAPANNONE CANTIERISTICA E RIMESSAGGIO
Pianta, Pianta Riflessa, Copertura

REV.	DATA	FILE	OGGETTO	DES.	APPR.
1	07/2019	1299_E11_1.dwg	Ricordo lettera prot. no. 8982/19	AF	TT

ELABORATO N. **E11**

DATA	SCALA	FILE	J/N
22/07/2019	1:100	1299_E11_1.dwg	1099
PROGETTO	DISSEGNO	VERIFICA	APPROVAZIONE
M. Favaro	A. Favaro	L. Masini	T. Tassi