

The sole responsibility of this publication lies with the author. The European Union is not responsible for any use that may be made of the information contained therein.

**LEGEND/LEGENDA**

**ROUTE LEGEND /SIMBOLOGIA CARTOGRAFICA**


- Onshore Pipeline in Project / Metanodotto in progetto a terra
- Offshore Pipeline in Project / Metanodotti in progetto in mare
- Existing Pipelines / Condotte esistenti
- Plants in Project / Impianti in progetto
- Rerouting hypothesis 1 / ipotesi di tracciato 1
- Rerouting hypothesis 2 / ipotesi di tracciato 2
- Crossing with Trenchless Technology
- Crossing with HDD or Microtunnel
- Snam Rete Gas
- Intersection Point / Punto di Intersezione
- Photo point of view and number / Punto di ripresa fotografico e numerazione

**MECHANICAL LEGEND /SIMBOLOGIA MECCANICA**

- Valve Station (V.S.) / Punto di intercettazione di linea
- Lunching/Receiving Pig Trap Area / Stazione predisposta per lancio e ricevimento PIG
- Regulation/Reduction Pressure Station / Impianto di riduzione/regolazione della pressione

REFERENCE DOCUMENTS/DOCUMENTI DI RIFERIMENTO

N

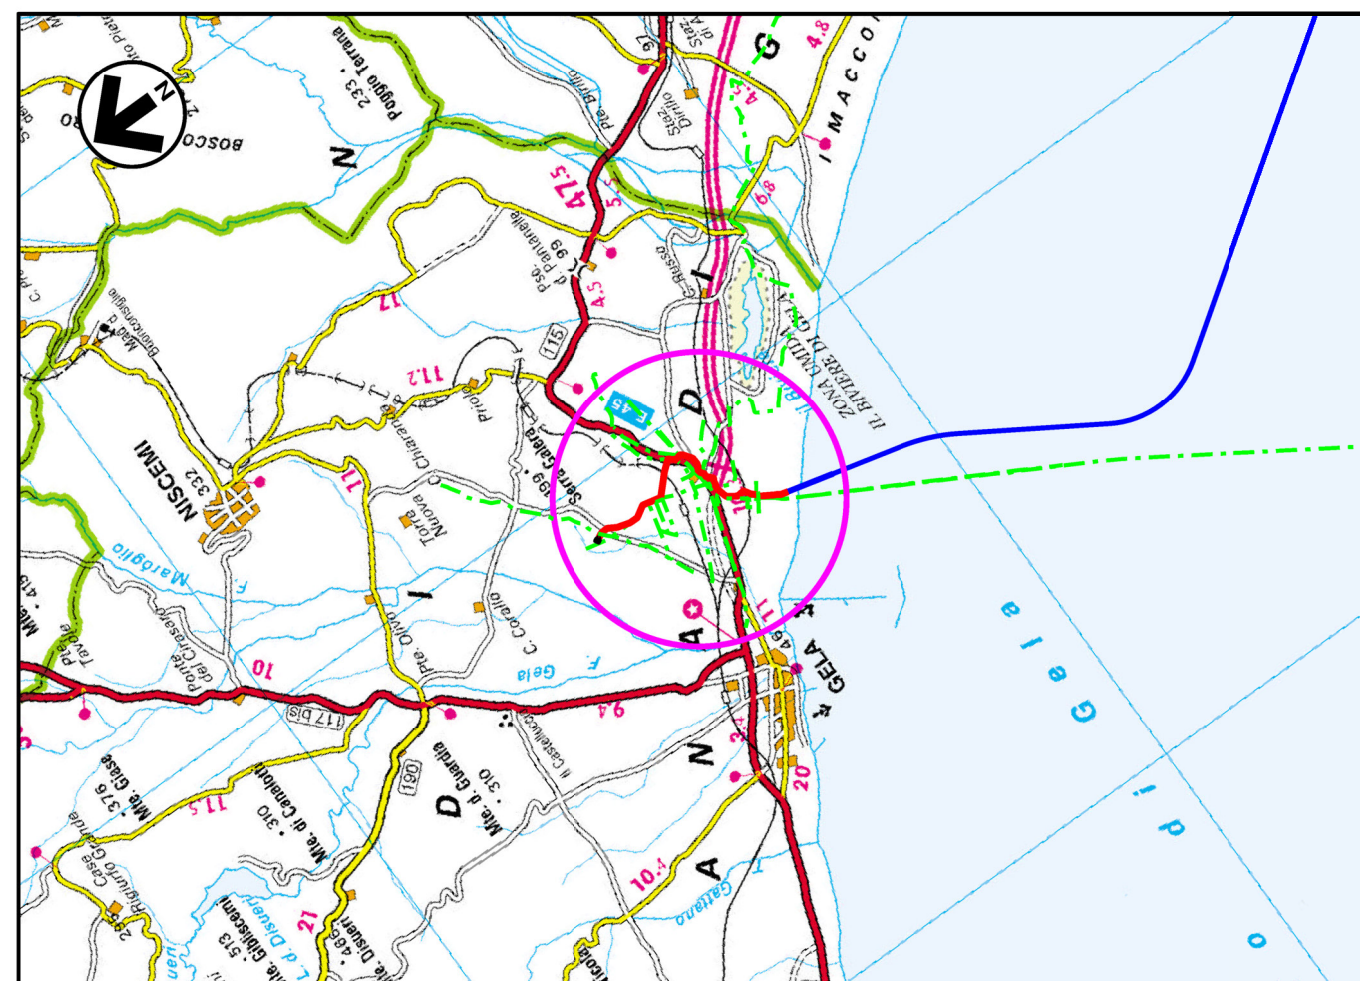

**ROUTE MAP/COROGRAFIA**


**SCALE/SCALA 1:200 000**

 Co-financed by the European Union Connecting Europe Facility		<b>CONTRACT N</b> CT 3108/2018	<b>JOB</b> Commessa 171001
	<b>LOCATION/LOCALITA'</b> <b>MALTA &amp; SICILY</b>		<b>Document No / N Documento</b> 10-RT-R-5100 <b>ANNEX1 / ANNESSO 1</b>
<b>PROJECT</b> <b>PROGETTO</b>		<b>MELITA TRANSGAS PIPELINE</b>	
<b>DOCUMENT TITLE</b> <b>TITOLO DEL DOCUMENTO</b>		<b>PIPELINE ROUTE IN GELA WITH PHOTO POINT OF VIEW</b> <b>TRACCIATO DI PROGETTO IN GELA CON RICOGNIZIONE FOTOGRAFICA</b>	
		<b>REVISION</b> REVISIONE	6
		<b>SHEET/FG</b>	1 OF/DI 3
		<b>SCALE/SCALA</b>	
		1 : 10000	




PROJECT/PROGETTO  
**MELITA TRANSGAS PIPELINE**

DOCUMENT TITLE/TITOLO DEL DOCUMENTO  
**PIPELINE ROUTE IN GELA WITH PHOTO POINT OF VIEW  
 TACCIATO DI PROGETTO IN MALTA CON RICOGNIZIONE FOTOGRAFICA**

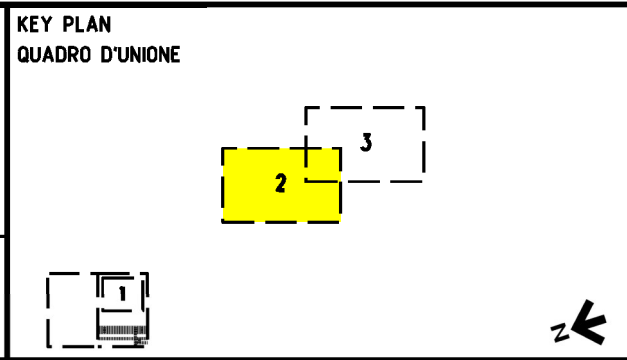

Sheet Foglio <b>2</b>	
of/di 3	
Scale/Scala <b>1:10000</b>	
DWG No / <del>PROT</del> -E-5100 ANNEX 1 / ANNESSO 1	JOB Comessa 171001

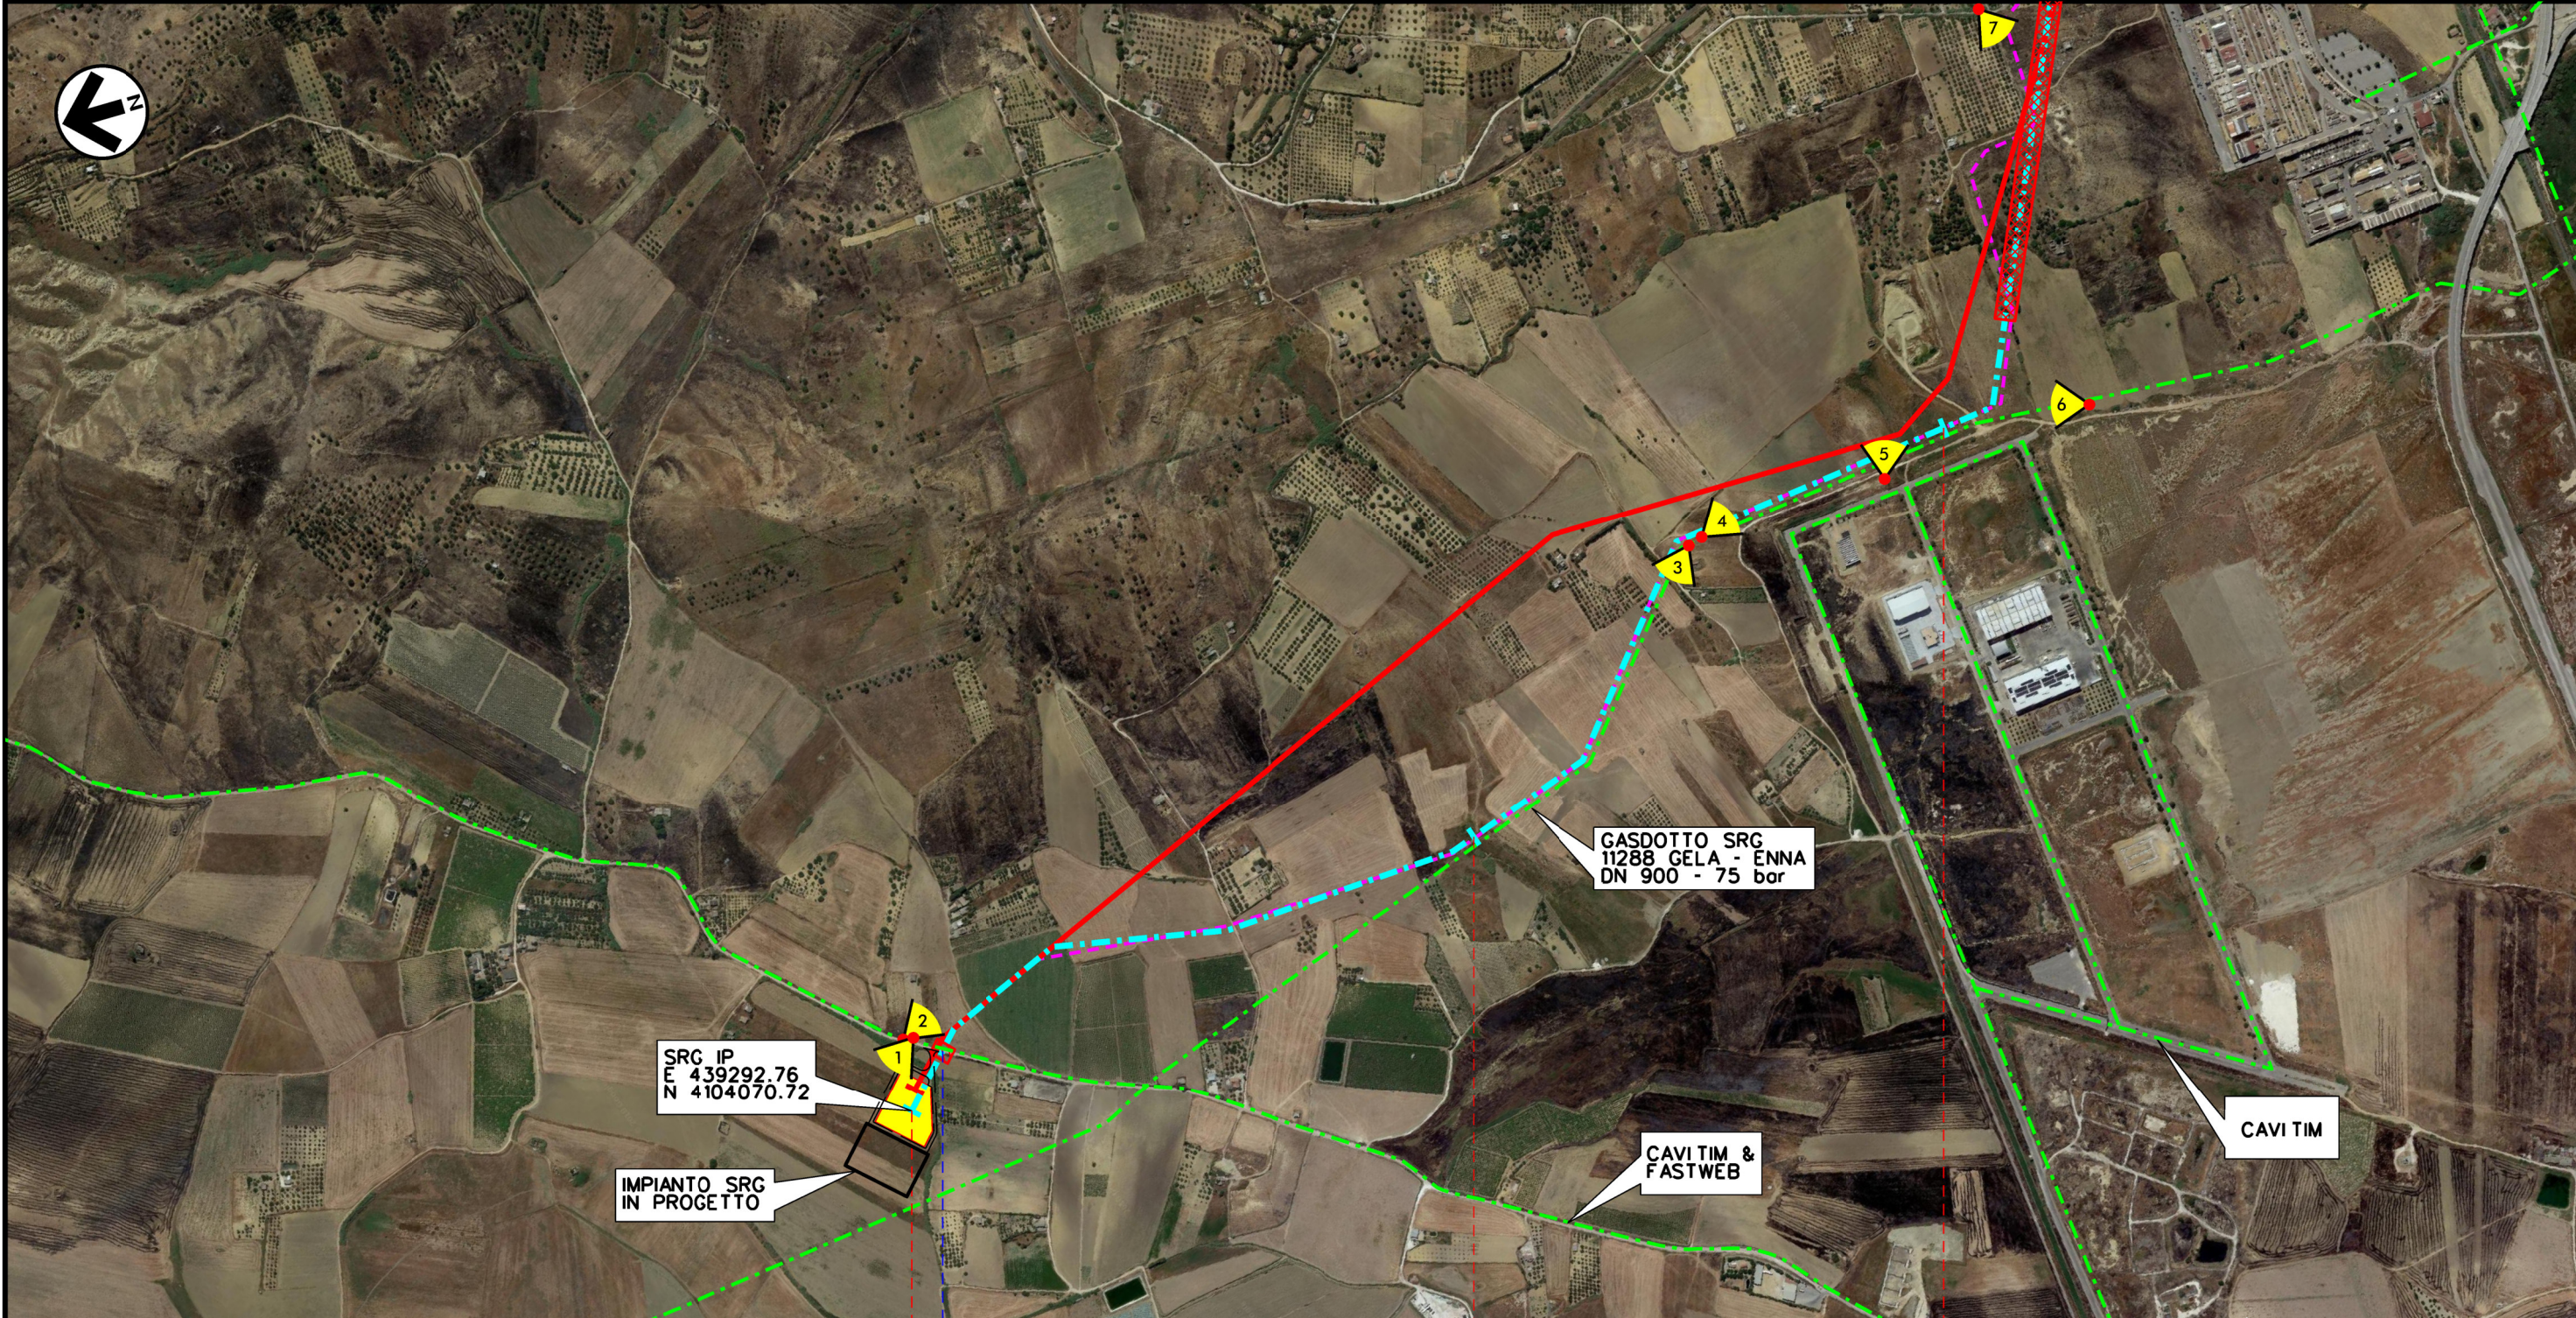

The sole responsibility of this publication lies with the author. The European Union is not responsible for any use that may be made of the information contained therein.


Lenght/Progressiva chilometrica(Km)	0 1 2
City/Comune (Provincia/Provincia)	GELA (CALTANISSETTA)
Region/Regione (Country/Stato)	SICILY / SICILIA (ITALY / ITALIA)
Plants/Impianti	PIG TRAP STATION Km.00+000 STAZIONE DI LANCIO/RICEZIONE PIG
Crossings/Attraversamenti	PROVINCIAL ROAD N. 82 / STRADA PROVINCIALE N.82
Access road for plant/ Strada di accesso impianto	
Restraiment Works/Lavori di Ripristino	



PROJECT/PROGETTO

# MELITA TRANSGAS PIPELINE

KEY PLAN  
QUADRO D'UNIONE

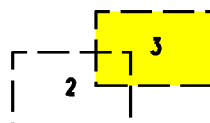

DOCUMENT TITLE/TITOLO DEL DOCUMENTO

PIPELINE ROUTE IN GELA WITH PHOTO POINT OF VIEW  
TACCIATO DI PROGETTO IN MALTA CON RICOGNIZIONE FOTOGRAFICA



**techfem** **sps**

DWG No / DWT-RT-E-5100  
ANNEX 1 / ANNESSO 1

JOB  
Commissa 171001


Scale/Scala  
1:10000

Sheet  
Foglio

# 3

of/di 3

The sole responsibility of this publication lies with the author. The European Union is not responsible for any use that may be made of the information contained therein.

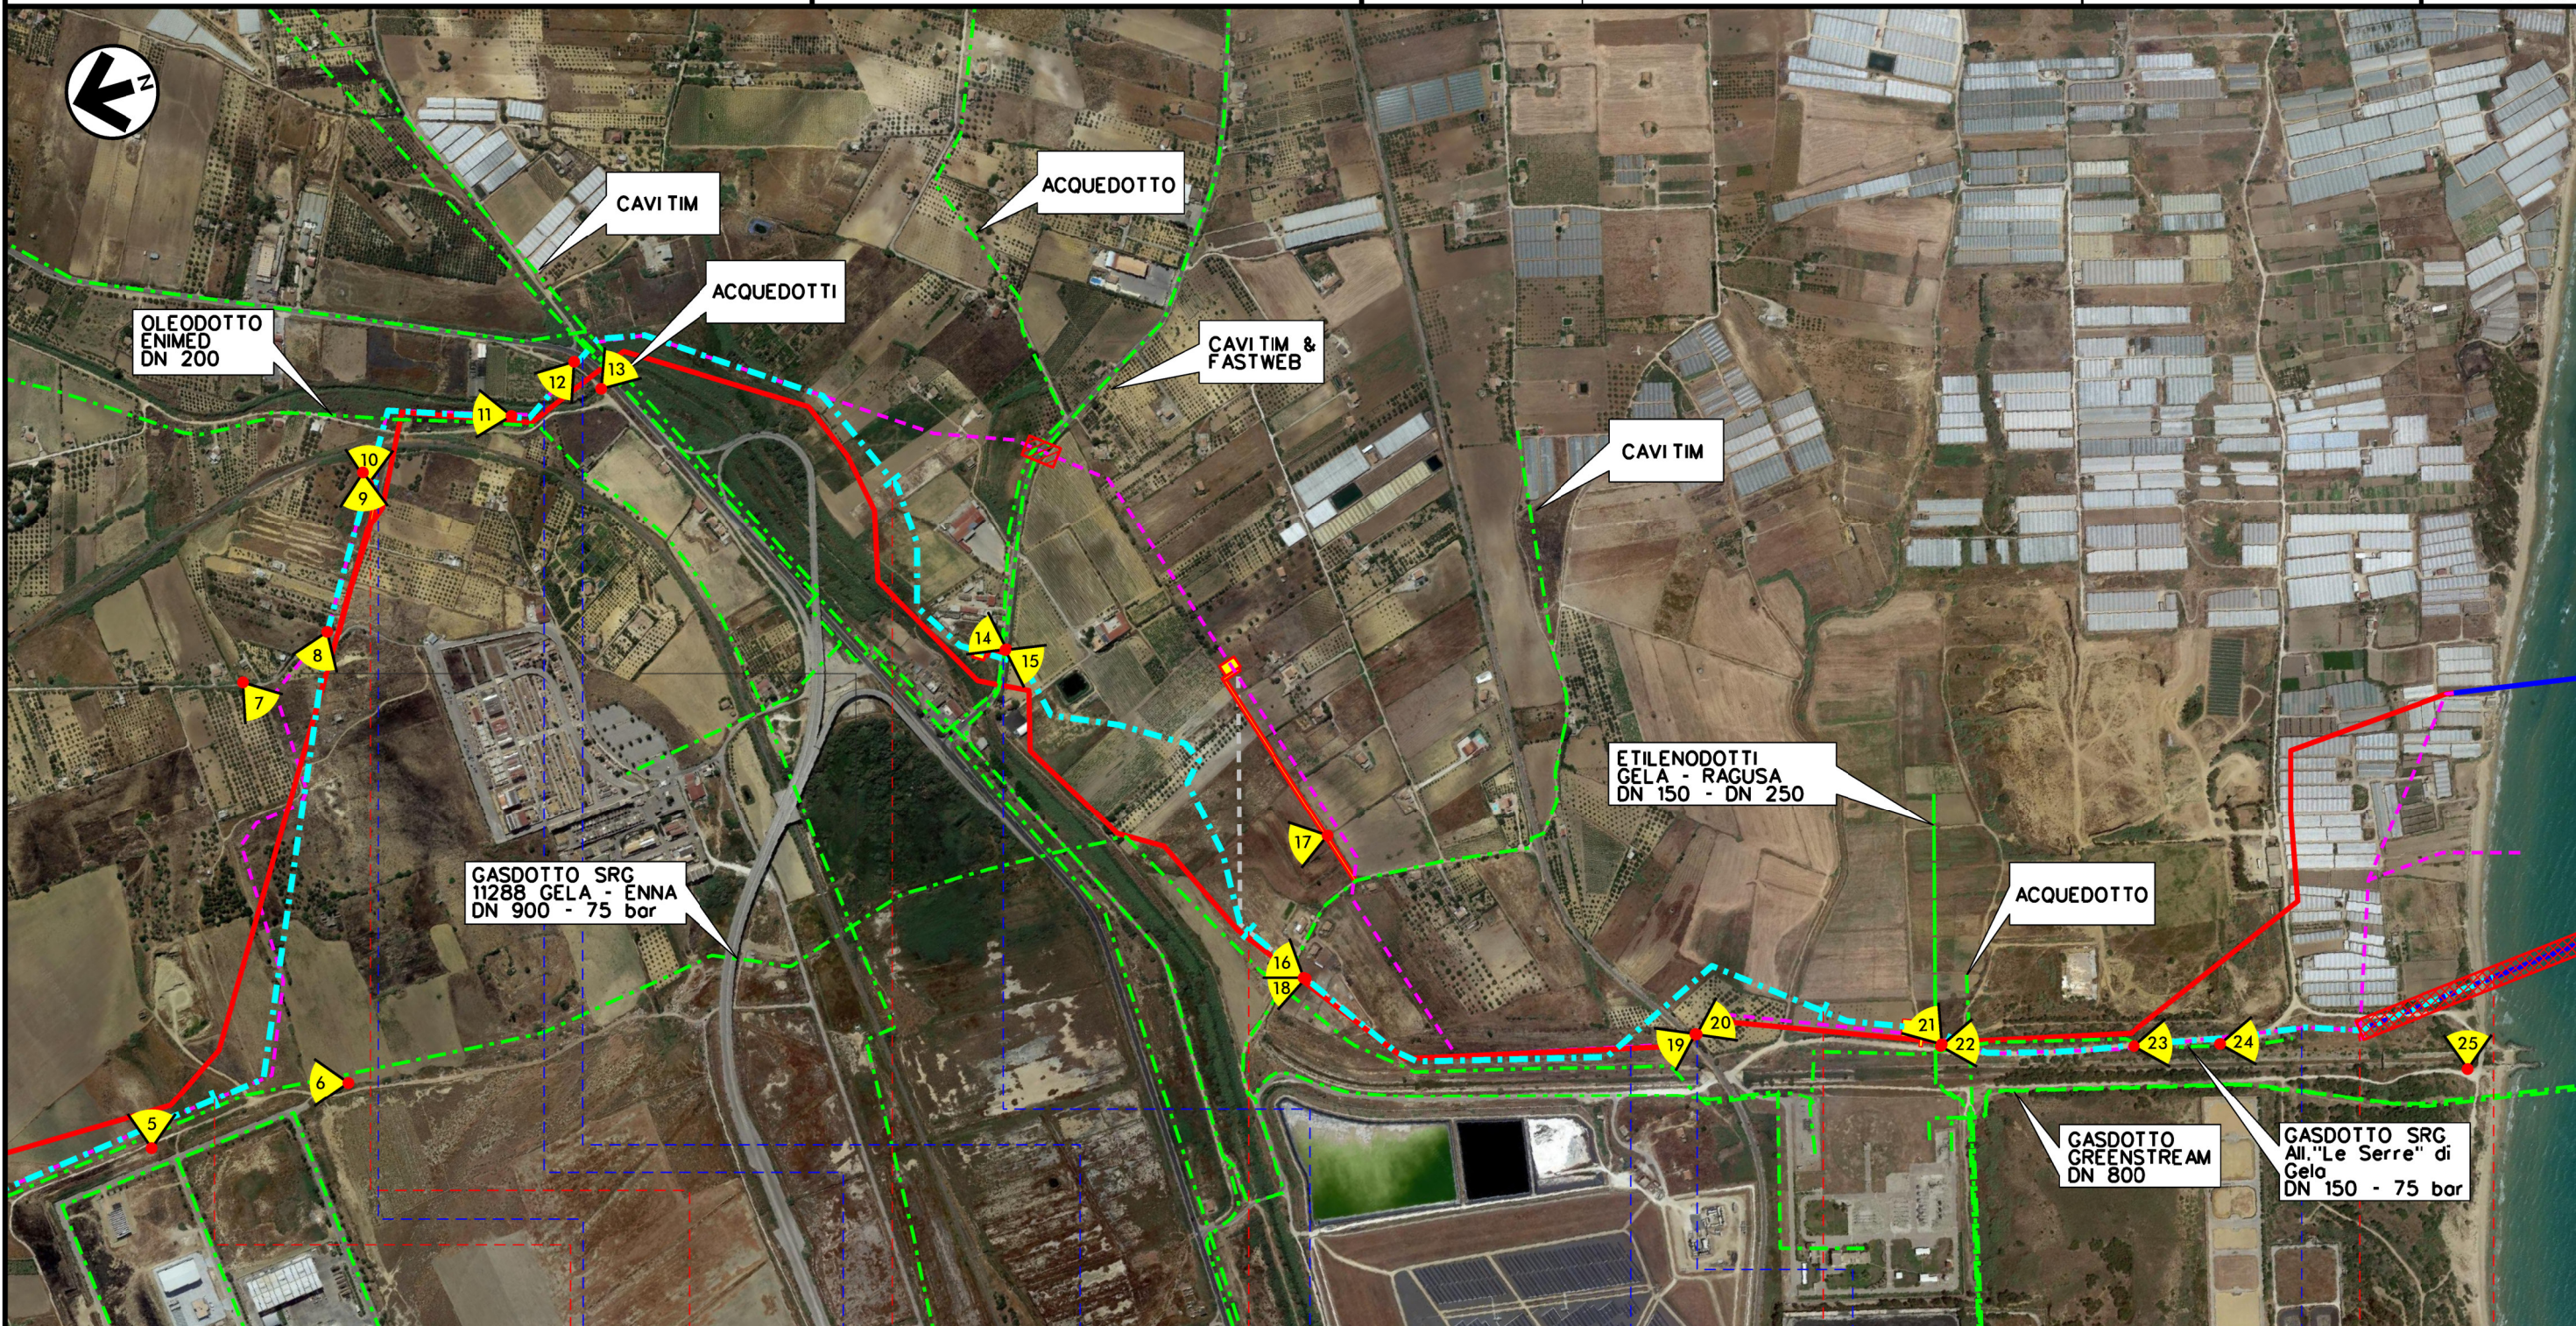

Lenght/Progressiva chilometrica(Km)	2	3	4	5	6	6+862	7+080
City/Comune (Province/Provincia)	GELA (CALTANISSETTA)						
Region/Regione (Country/Stato)	SICILY / SICILIA (ITALY / ITALIA)						
Plants/Impianti	<div style="display: flex; justify-content: space-between;"> <div style="text-align: center;"> <p>(V.S.) n.1 Km. 02+990 PUNTO DI INTERCETTAZIONE DILINEA</p> </div> <div style="text-align: center;"> <p>(V.S.) n.2 Km. 04+340 PUNTO DI INTERCETTAZIONE DILINEA</p> </div> <div style="text-align: center;"> <p>(V.S.) n.3 Km. 06+170 PUNTO DI INTERCETTAZIONE DILINEA</p> </div> </div>						
Crossings/Attraversamenti	<div style="display: flex; justify-content: space-between;"> <div style="text-align: center;">RAILWAY "GELA-CATANIA" / FERROVIA "GELA-CATANIA"</div> <div style="text-align: center;">CANAL "VALLE PRIOLO" / CANALE "VALLE PRIOLO"</div> <div style="text-align: center;">STATE HIGHWAY N.115 / STRADA STATALE N.115</div> <div style="text-align: center;">PROVINCIAL ROAD N.51 / STRADA PROVINCIALE N.51</div> <div style="text-align: center;">HISTORICAL ROAD / STRADA STORICA</div> <div style="text-align: center;">RAILWAY "CANICATTI-SIRACUSA" / FERROVIA "CANICATTI-SIRACUSA"</div> <div style="text-align: center;">PERCORRENZA SOTTO STRADA</div> </div>						
Access road for plant / Strada di accesso impianto							
Restraint Works/Lavori di Ripristino							