













**LEGEND/LEGENDA**

**ROUTE LEGEND /SIMBOLOGIA CARTOGRAFICA**

 -  Onshore Pipeline In Project / Metanodotto in progetto a terra
-  Offshore Pipeline in Project / Metanodotti in progetto in mare
-  Existing Pipelines / Condotte esistenti
-  Plants in Project / Impianti in progetto and relevant access road / e strada di accesso relativa
-  Overlapping Regional Technical Sheet (C.T.R.) / Sovrapposizione Fogli (C.T.R.)
-  SRG **Sham Rete Gas**
-  IP **Intersection Point / Punto di Intersezione**
-  Crossing with Trenchless Technology
-  Crossing with HDD or Microtunnel

**MECHANICAL LEGEND /SIMBOLOGIA MECCANICA**

-  Valve Station (V.S.) / Punto di intercettazione di linea
-  Lunching/Receiving Pig Trap Area / Stazione predisposta per lancio e ricevimento PIG
-  Regulation/Reduction Pressure Station / Impianto di riduzione/egolazione della pressione


**NOTES /NOTE**

- 1) Longitudinal lengths shown in the drawing are slope distances from the first block valve inside the Gela Terminal Plant
- 1) Le progressive chilometriche indicate nel disegno sono riferite alla distanza inclinata dalla prima valvola all'interno dell'impianto Terminale di Gela

The sole responsibility of this publication lies with the author. The European Union is not responsible for any use that may be made of the information contained therein.



REFERENCE DOCUMENTS/DOCUMENTI DI RIFERIMENTO

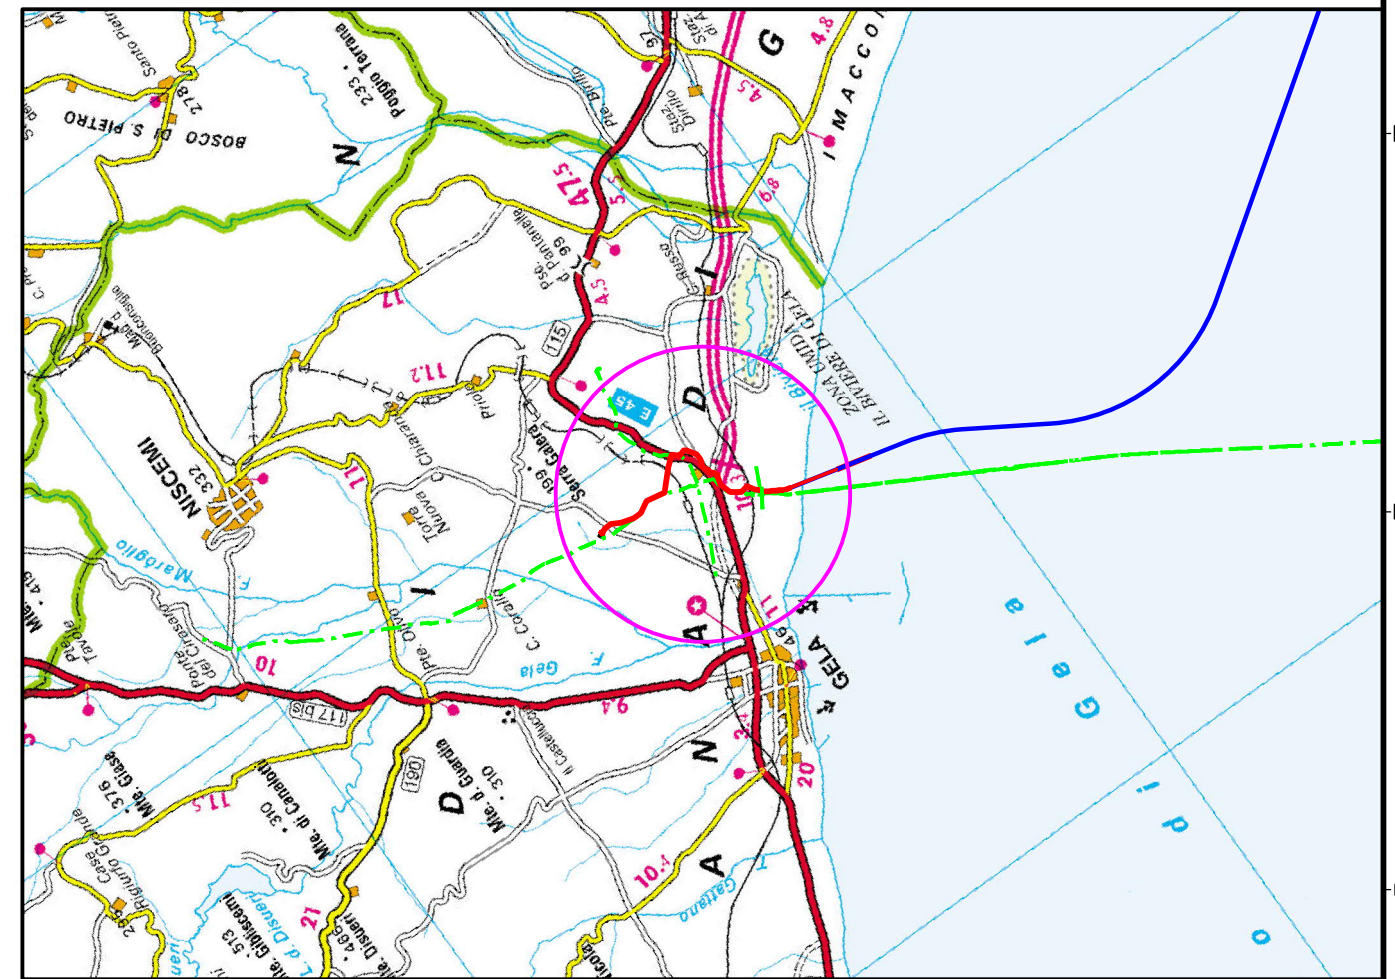N.




**ROUTE MAP/COROGRAFIA**

**SCALE/SCALA 1:200.000**

5	15/10/2019	AFD - APPROVED FOR DESIGN	D.BARUCCA	G.AIUDI	A.PATERNIANI
4	09/08/2019	UPDATED WITH TOPOGRAPHICAL SURVEY IFA-ISSUE FOR APPROVAL	D.BARUCCA	G.AIUDI	A.PATERNIANI
3	19/03/2019	UPDATING IFC-ISSUE FOR COMMENTS	D.BARUCCA	G.AIUDI	A.PATERNIANI
2	12/02/2019	REVISED ACCORDING TO THE RECEIVED COMMENTS IFC-ISSUE FOR COMMENTS	D.BARUCCA	G.AIUDI	A.PATERNIANI
1	14/12/2018	ISSUE FOR COMMENTS	D.BARUCCA	G.AIUDI	A.PATERNIANI
0	07/12/2018	ISSUE FOR INTERNAL CHECK	D.BARUCCA	G.AIUDI	A.PATERNIANI
Rev.	Date	Description	Prepared	Checked	Approved
Rev.	Data	Descrizione	Preparato	Verificato	Approvato
					CONTRACT N. CT 3108/2018
Co-financed by the European Union Connecting Europe Facility			LOCATION/LOCALITA' <b>MALTA &amp; SICILY</b>		JOB Commissa <b>171001</b>
PROJECT PROGETTO <b>MELITA TRANSGAS PIPELINE</b>			Document No. / N. Documento <b>20-DT-D-5301</b>		
DOCUMENT TITLE TITOLO DEL DOCUMENTO <b>ITALY ONSHORE PIPELINE SECTION ROUTING MAP TRACCIATO DI PROGETTO - ITALIA</b>			REVISION REVISIONE <b>5</b>		
			SHEET/FG. <b>1</b> OF/DI <b>3</b>		
			SCALE/SCALA <b>1 : 10000</b>		

PROJECT/PROGETTO  
**MELITA TRANSGAS PIPELINE**

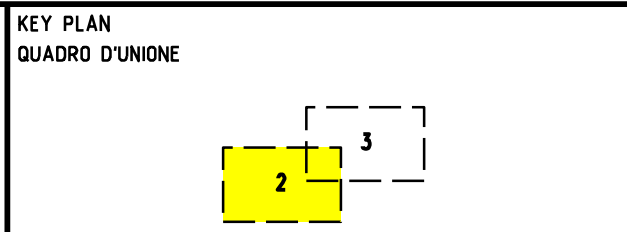

5	15/10/2019	AFD - APPROVED FOR DESIGN	D. BARUCCA	G. AIUDI	A. PATERNIANI
4	09/08/2019	UPDATED WITH TOPOGRAPHICAL SURVEY IFA-ISSUE FOR APPROVAL	D. BARUCCA	G. AIUDI	A. PATERNIANI
3	19/03/2019	UPDATING IFC-ISSUE FOR COMMENTS	D. BARUCCA	G. AIUDI	A. PATERNIANI
2	12/02/2019	REVISED ACCORDING TO THE RECEIVED COMMENTS IFC-ISSUE FOR COMMENTS	D. BARUCCA	G. AIUDI	A. PATERNIANI
Rev.	Date	Description	Prepared	Checked	Approved
Rev.	Data	Descrizione	Preparato	Verificato	Approvato

DWG. No.  
DIS. N. 20-DT-D-5301


JOB  
Comessa 171001

Sheet  
Foglio  
**2**  
of/di 3


DOCUMENT TITLE/TITOLO DEL DOCUMENTO  
**ITALY ONSHORE PIPELINE SECTION ROUTING MAP  
TRACCIATO DI PROGETTO - ITALIA**



Scale/Scala  
**1:10000**

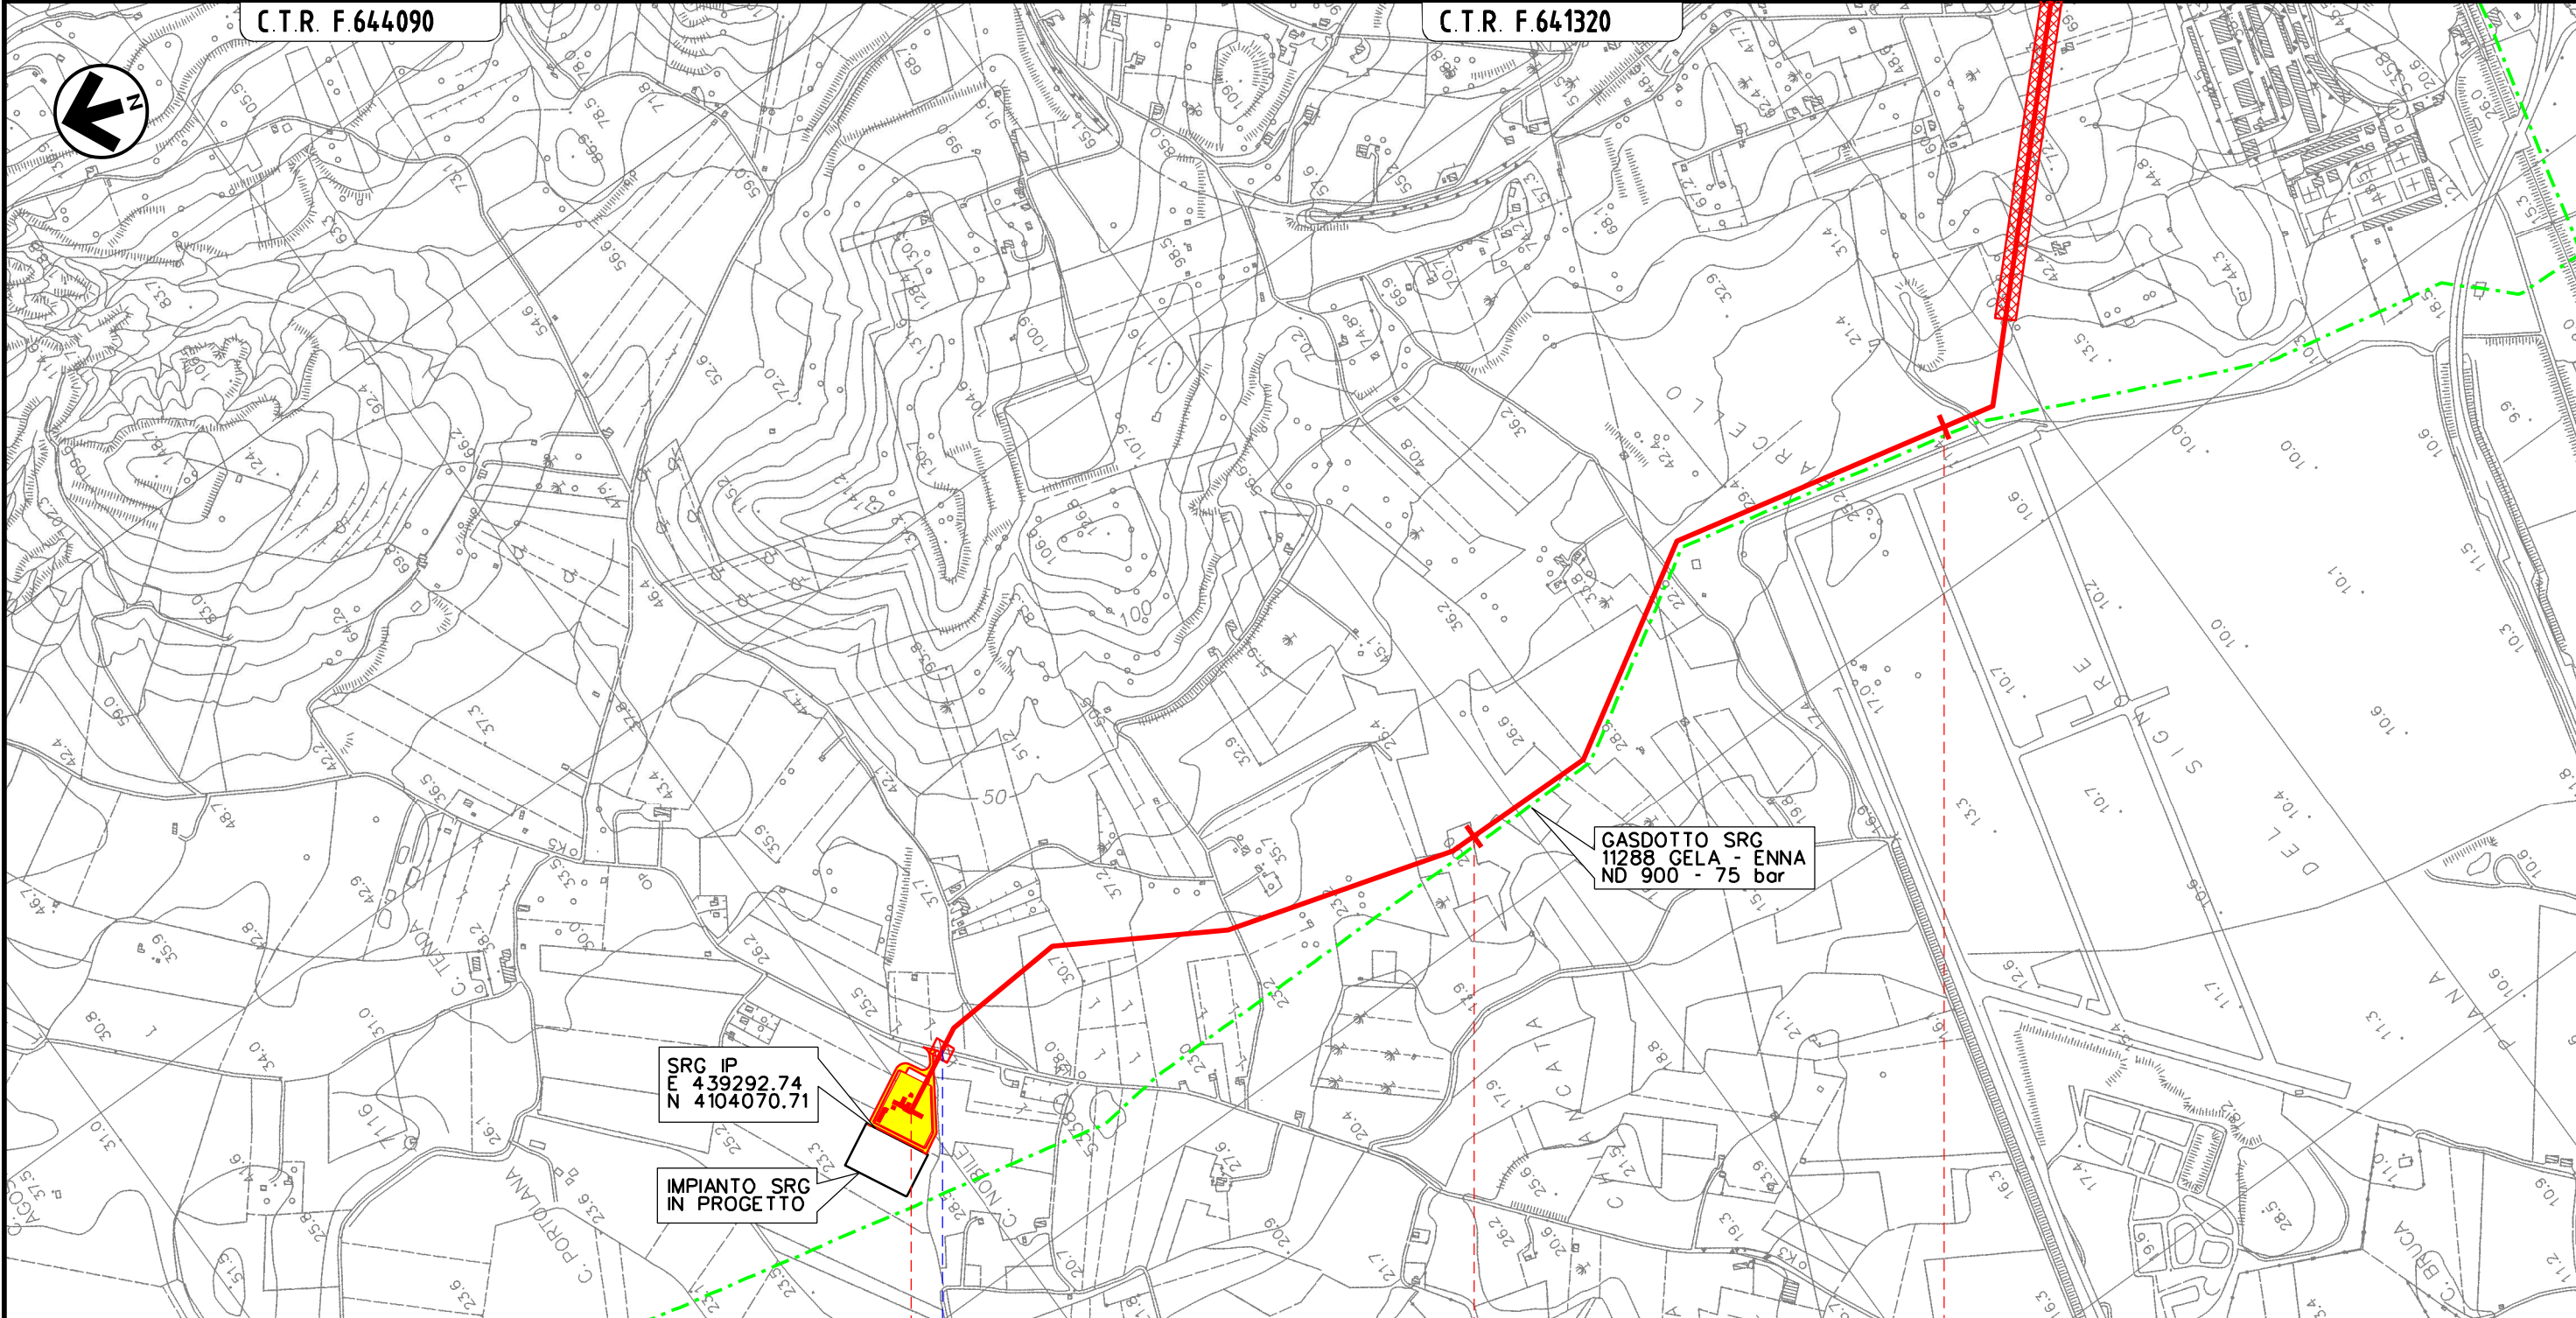


Lenght/Progressiva chilometrica(Km)	0 1 2
City/Comune (Province/Provincia)	GELA (CALTANISSETTA)
Region/Regione (Country/Stato)	SICILY / SICILIA (ITALY / ITALIA)
Plants/Impianti	 PIG TRAP STATION Km.00+000 STAZIONE DI LANCIO/RICEZIONE PIG
Main Crossings /Attraversamenti Principali	 PROVINCIAL ROAD N. 82 / STRADA PROVINCIALE N.82

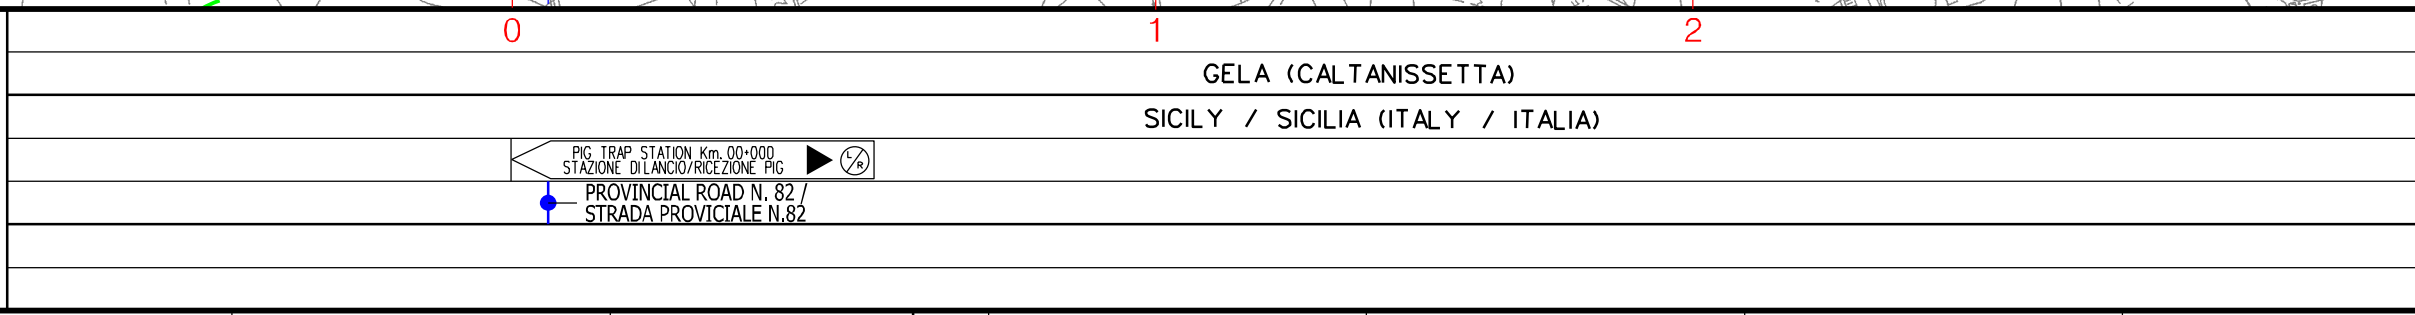

The sole responsibility of this publication lies with the author. The European Union is not responsible for any use that may be made of the information contained therein.

PROJECT/PROGETTO  
**MELITA TRANSGAS PIPELINE**

DOCUMENT TITLE/TITOLO DEL DOCUMENTO  
**ITALY ONSHORE PIPELINE SECTION ROUTING MAP  
 TRACCIATO DI PROGETTO - ITALIA**

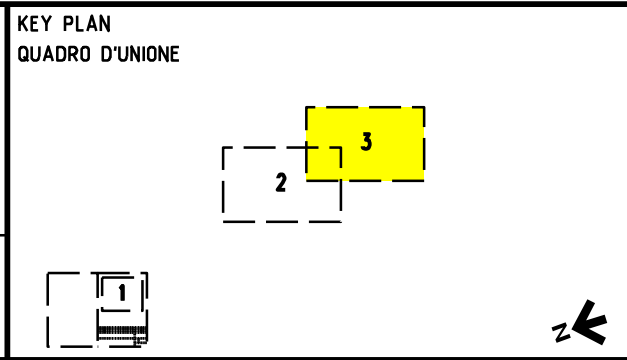


5	15/10/2019	AFD - APPROVED FOR DESIGN	D. BARUCCA	G. AIUDI	A. PATERNIANI
4	09/08/2019	UPDATED WITH TOPOGRAPHICAL SURVEY IFA-ISSUE FOR APPROVAL	D. BARUCCA	G. AIUDI	A. PATERNIANI
3	19/03/2019	UPDATING IFC-ISSUE FOR COMMENTS	D. BARUCCA	G. AIUDI	A. PATERNIANI
2	12/02/2019	REVISED ACCORDING TO THE RECEIVED COMMENTS IFC-ISSUE FOR COMMENTS	D. BARUCCA	G. AIUDI	A. PATERNIANI
Rev.	Date	Description	Prepared	Checked	Approved
Rev.	Data	Descrizione	Preparato	Verificato	Approvato

DWG. No.  
 DIS. N. **20-DT-D-5301**

JOB  
 Commessa **171001**

Sheet  
 Foglio  
**3**  
 of/di 3  
 Scale/Scala  
**1:10000**

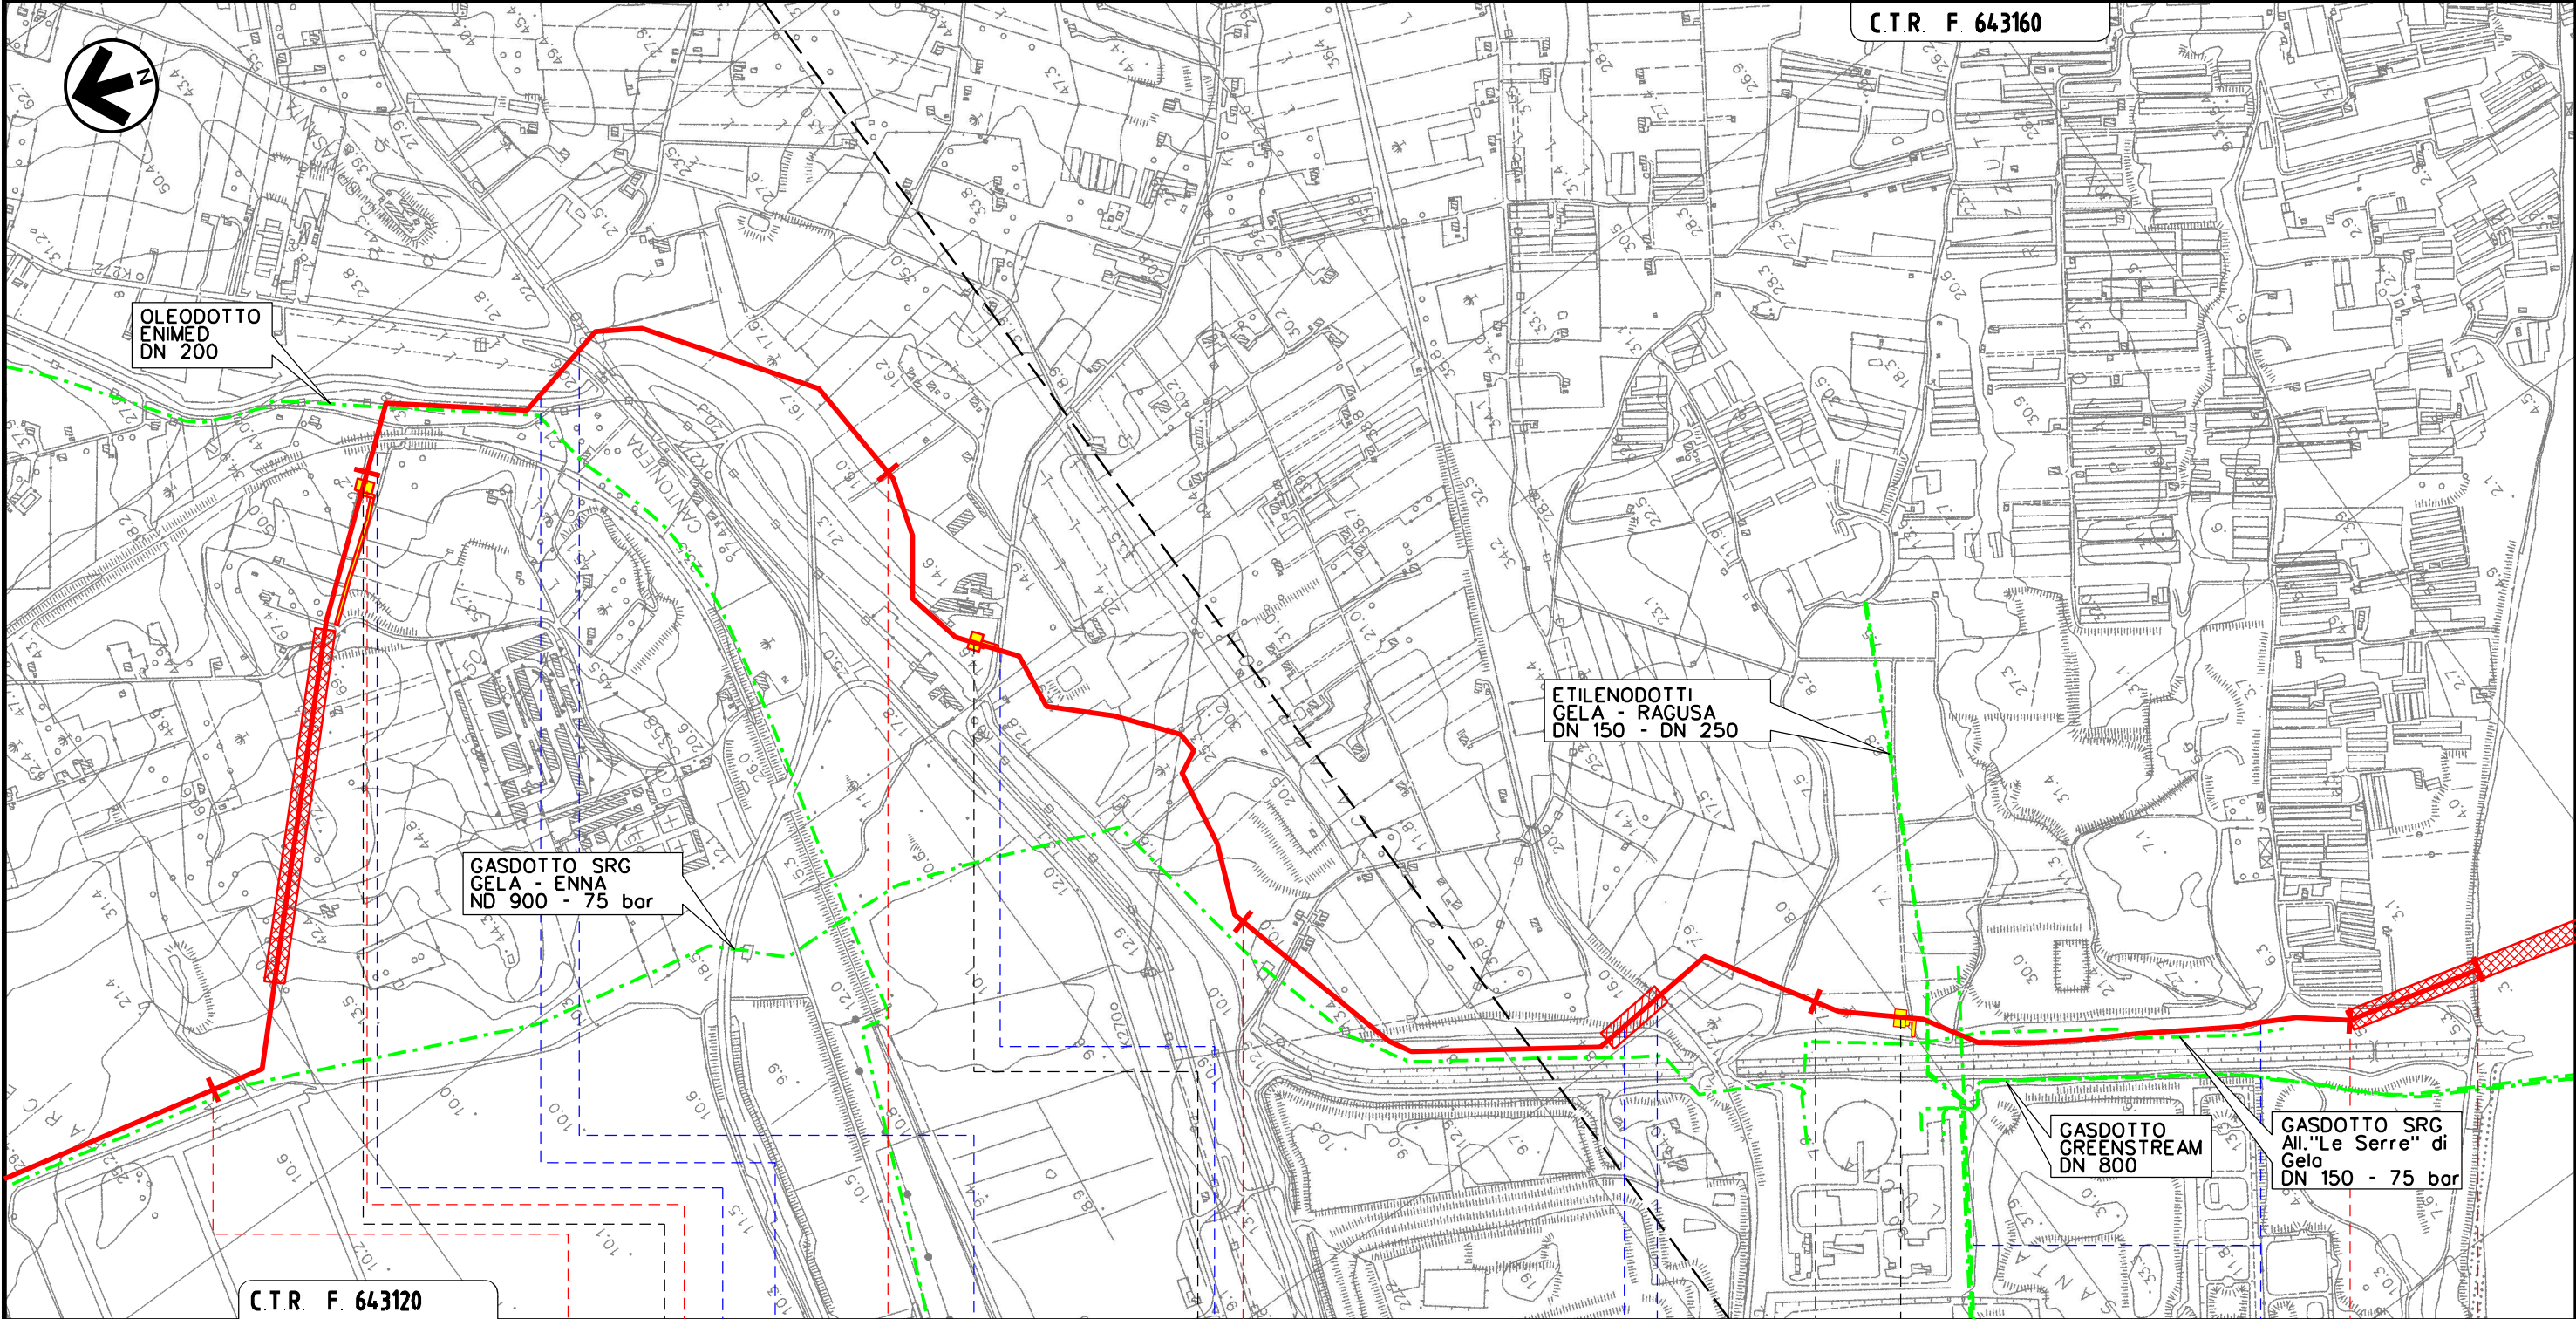

The sole responsibility of this publication lies with the author. The European Union is not responsible for any use that may be made of the information contained therein.

Lenght/Progressiva chilometrica (Km)	2	3	4	5	6	6+862	7+080
City /Comune (Provincie /Provincia)	GELA (CALTANISSETTA)						
Region /Regione (Country /Stato)	SICILY / SICILIA (ITALY / ITALIA)						
Plants /Impianti							
Main Crossings /Attraversamenti Principali							