

PLANIMETRIA DI PROGETTO  
SCALA 1:500



DISEGNI DI RIFERIMENTO


DESCRIZIONE	CODICE
- SL91 - RELAZIONE TECNICA GENERALE E TABELLI DI TRACCIAMENTO	INOR11EE2P8S9100001
- SL91 - RELAZIONE GEOTECNICA	INOR11EE2P8S9100001
- SL91 - PROFILO GEOTECNICO	INOR11EE2P8S9100001
- SL91 - PLANIMETRIA STATO DI FATTO	INOR11EE2P8S9100001
- SL91 - PLANIMETRIA DI PROGETTO - TAV. 2	INOR11EE2P8S9100002
- SL91 - PLANIMETRIA DI TRACCIAMENTO	INOR11EE2P8S9100002
- SL91 - PROFILO LONGITUDINALE ASSE PRINCIPALE	INOR11EE2P8S9100001
- SL91 - DIAGRAMMA DI VISIBILITÀ ASSE PRINCIPALE	INOR11EE2P8S9100001
- SL91 - VIA TERMINON - PLANIMETRIA DI PROGETTO E PROFILO LONGITUDINALE	INOR11EE2P8S9100001
- SL91 - VIA CAMPAGNOLA - PLANIMETRIA DI PROGETTO E PROFILO LONGITUDINALE	INOR11EE2P8S9100001
- SL91 - STRADA DI ACCESSO PIAZZOLA IMPANTI - PLAN. DI PROGETTO E PROFILO LONG.	INOR11EE2P8S9100002
- SL91 - ROTATORIA - PLANIMETRIA DI PROGETTO	INOR11EE2P8S9100001
- SL91 - ROTATORIA - PROFILO LONGITUDINALE	INOR11EE2P8S9100001
- SL91 - PLANIMETRIA DELLA SEGNALETICA E BARRIERE DI SICUREZZA - TAV. 1	INOR11EE2P8S9100001
- SL91 - PLANIMETRIA DELLA SEGNALETICA E BARRIERE DI SICUREZZA - TAV. 2	INOR11EE2P8S9100002
- SL91 - PLANIMETRIA DI DRENAGGIO ACQUE DI PIATTAFORMA - TAV. 1	INOR11EE2P8S9100001
- SL91 - PLANIMETRIA DI DRENAGGIO ACQUE DI PIATTAFORMA - TAV. 2	INOR11EE2P8S9100002
- SL91 - RELAZIONE GRAFICA	INOR11EE2P8S9100001
- SL91 - SEZIONI TIPO STRADALI	INOR11EE2P8S9100001
- SL91 - SEZIONI TIPO OPERE PARTE	INOR11EE2P8S9100001
- SL91 - ASSE PRINCIPALE - SEZIONI TRASVERSALI - TAV. 1	INOR11EE2P8S9100001
- SL91 - ASSE PRINCIPALE - SEZIONI TRASVERSALI - TAV. 2	INOR11EE2P8S9100002
- SL91 - ASSE PRINCIPALE - SEZIONI TRASVERSALI - TAV. 3	INOR11EE2P8S9100003
- SL91 - ASSE PRINCIPALE - SEZIONI TRASVERSALI - TAV. 4	INOR11EE2P8S9100004
- SL91 - VIA TERMINON - SEZIONI TRASVERSALI - TAV. 1	INOR11EE2P8S9100001
- SL91 - VIA TERMINON - SEZIONI TRASVERSALI - TAV. 2	INOR11EE2P8S9100002
- SL91 - ROTATORIA - ASSE PRINCIPALE - SEZIONI TRASVERSALI	INOR11EE2P8S9100003
- SL91 - ROTATORIA - RAMO EST - SEZIONI TRASVERSALI	INOR11EE2P8S9100004
- SL91 - ROTATORIA - RAMO OVEST - SEZIONI TRASVERSALI	INOR11EE2P8S9100005
- SL91 - ROTATORIA - RAMO EST - SEZIONI TRASVERSALI	INOR11EE2P8S9100006
- SL91 - VIA CAMPAGNOLA - SEZIONI TRASVERSALI	INOR11EE2P8S9100007
- SL91 - VIA CAMPAGNOLA - SEZIONI TRASVERSALI	INOR11EE2P8S9100008
- SL91 - CARPENTERIA - PIANTE TRACCIAMENTO - TAV. 1	INOR11EE2P8S9100001
- SL91 - CARPENTERIA - PIANTE TRACCIAMENTO - TAV. 2	INOR11EE2P8S9100002
- SL91 - CARPENTERIA - PIANTE E SEZIONI LONGITUDINALE - TAV. 1	INOR11EE2P8S9100001
- SL91 - CARPENTERIA - PIANTE E SEZIONI LONGITUDINALE - TAV. 2	INOR11EE2P8S9100002
- SL91 - CARPENTERIA - PIANTE E SEZIONI LONGITUDINALE - TAV. 3	INOR11EE2P8S9100003
- SL91 - CARPENTERIA - PIANTE E SEZIONI LONGITUDINALE - TAV. 4	INOR11EE2P8S9100004
- SL91 - CARPENTERIA - SEZIONI TRASVERSALI - TAV. 1	INOR11EE2P8S9100001
- SL91 - CARPENTERIA - SEZIONI TRASVERSALI - TAV. 2	INOR11EE2P8S9100002
- SL91 - CARPENTERIA - SEZIONI TRASVERSALI - TAV. 3	INOR11EE2P8S9100003
- SL91 - CARPENTERIA - SEZIONI TRASVERSALI - TAV. 4	INOR11EE2P8S9100004
- SL91 - CARPENTERIA - SOTTOVIA SOTTO LINEA AVAC	INOR11EE2P8S9100001
- SL91 - CARPENTERIA - MONOLITE A SPINTA - TAV. 1	INOR11EE2P8S9100001
- SL91 - CARPENTERIA - MONOLITE A SPINTA - TAV. 2	INOR11EE2P8S9100002
- SL91 - CARPENTERIA - CONCO DI SOTTOMURAZIONE DEL MONOLITE A SPINTA	INOR11EE2P8S9100003
- SL91 - CARPENTERIA - VASCA DI SOLLEVAMENTO ACQUE - TAV. 1	INOR11EE2P8S9100001
- SL91 - CARPENTERIA - VASCA DI SOLLEVAMENTO ACQUE - TAV. 2	INOR11EE2P8S9100002
- SL91 - CARPENTERIA - PANTA MONTANTI PARAPETTI E BARRIERE ANTRIMURE SOTTOVIA	INOR11EE2P8S9100001
- SL91 - SCALI E OPERE PROVVISORIE - PIANTE	INOR11EE2P8S9100001
- SL91 - SCALI E OPERE PROVVISORIE - PROSPETTI	INOR11EE2P8S9100001
- SL91 - SCALI E OPERE PROVVISORIE - SEZIONI TRASVERSALI	INOR11EE2P8S9100001
- SL91 - FASI REALIZZATE DELL'OPERA - TAV. 1	INOR11EE2P8S9100001
- SL91 - FASI REALIZZATE DELL'OPERA - TAV. 2	INOR11EE2P8S9100002
- SL91 - SCHEMA DI VARIO MONOLITE A SPINTA - PIANTE E SEZ. LONGITUDINALE - FASE 1	INOR11EE2P8S9100001
- SL91 - SCHEMA DI VARIO MONOLITE A SPINTA - PIANTE E SEZ. LONGITUDINALE - FASE 2	INOR11EE2P8S9100002
- SL91 - RIDUZIONE CANALI 29 E 31 CONS. DI BON. VERONESE - PLAN., PROFILI E SEZ.	INOR11EE2P8S9100001
- SL91 - RELAZIONE DI CALCOLO SOTTOVIA AVAC E LINEA STRADALE	INOR11EE2P8S9100001
- SL91 - RELAZIONE DI CALCOLO MURI	INOR11EE2P8S9100001
- SL91 - RELAZIONE DI CALCOLO VASCA DI SOLLEVAMENTO	INOR11EE2P8S9100001
- SL91 - ALL. ALLA RELAZIONE DI CALCOLO VASCA DI SOLLEVAMENTO - TABELLI DI CALCOLO	INOR11EE2P8S9100003
- SL91 - RELAZIONE DI CALCOLO SPINTA MONOLITE E INTRER	INOR11EE2P8S9100001
- SL91 - RELAZIONE DI CALCOLO OPERE PROVVISORIE	INOR11EE2P8S9100001
- SL91 - PIANTE PIANTE LUCE, CONDIZIONE SIMMETRICO	INOR11EE2P8S9100001
- SL91 - PIANTE PIAZZOLA IMPANTI	INOR11EE2P8S9100001
- SL91 - PARTICOLARI IMPANTI DI SOLLEVAMENTO ACQUE	INOR11EE2P8S9100001
- SL91 - RELAZIONE DIMENSIONAMENTO ILLUMINOTECNICO	INOR11EE2P8S9100001
- SL91 - RELAZIONE DIMENSIONAMENTO DELLE LINEE E DELLE APPARECCHIATURE ELETTRICHE	INOR11EE2P8S9100002
- SL91 - SCHEMA UNIFILARE QUADRO GENERALE UTENZE	INOR11EE2P8S9100001
- SL91 - SCHEMA UNIFILARE QUADRO COMANDI GRUPPI PUMPE	INOR11EE2P8S9100002
- SL91 - SCHEMA UNIFILARE QUADRO ILLUMINAZIONE SL91 E SL25	INOR11EE2P8S9100003
- SL25 - PLANIMETRIA DI PROGETTO - TAV. 1	INOR11EE2P8S9100001
- SL25 - PLANIMETRIA DI PROGETTO - TAV. 2	INOR11EE2P8S9100002
- SL25 - PROFILO LONGITUDINALE	INOR11EE2P8S9100001
- SL25 - SEZIONI TIPO STRADALI	INOR11EE2P8S9100001
- SL25 - SEZIONI TIPO OPERE	INOR11EE2P8S9100001
- SL25 - SEZIONI TRASVERSALI - TAV.1	INOR11EE2P8S9100001
- SL25 - SEZIONI TRASVERSALI - TAV.2	INOR11EE2P8S9100002
- SL25 - SEZIONI TRASVERSALI - TAV.3	INOR11EE2P8S9100003
- SL25 - SEZIONI TRASVERSALI - TAV.4	INOR11EE2P8S9100004
- SL25 - SEZIONI TRASVERSALI - TAV.5	INOR11EE2P8S9100005

NOTE GENERALI

- BARRIERA DI SICUREZZA H4BP TIPO "TUBOSIDER" 3N.TU-Ept.70  
CON RETE ANTISCALCAMENTO
- BARRIERA DI SICUREZZA H2BP

OLD  
VIABILITÀ IN FASE  
DI REVISIONE

PIANTA CHIAVE

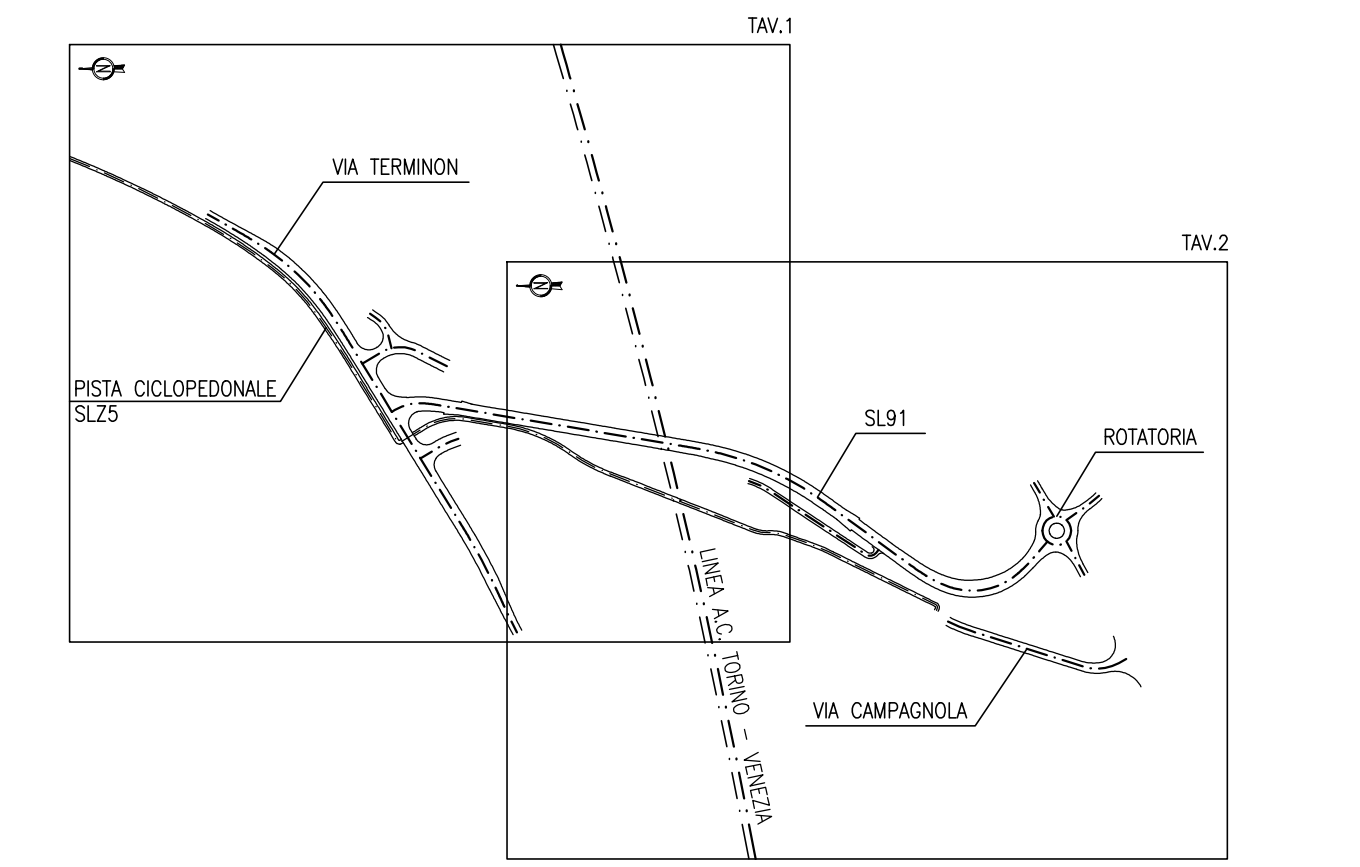

COMMITTENTE:  
  
GRUPPO FERROVIE DELLO STATO


ALTA SORVEGLIANZA:  
  
GRUPPO FERROVIE DELLO STATO

GENERAL CONTRACTOR:  
  
Consorzio ENI per l'Alta Velocità

INFRASTRUTTURE FERROVIARIE STRATEGICHE DEFINITE DALLA  
LEGGE OBIETTIVO N. 443/01

LINEA A.V./A.C. TORINO - VENEZIA Tratta MILANO - VERONA  
Lotto funzionale Brescia-Verona  
PROGETTO ESECUTIVO

SL91 - SOTTOVIA S.C. VIA CAMPAGNOLA PK 143+926.093  
PLANIMETRIA DI PROGETTO  
TAV. 1/2

GENERAL CONTRACTOR	DIRETTORE LAVORI	SCALA:					
	Visto per Costruzione	1:500					
Dato:	Dato:						
COMMESSA	LOTTO	FASE	ENTE	TIPO DOC.	OPERA/DISCIPLINA	PROGR.	REV.
INOR	11	E	E2	P8	SL9100	001	A
PROGETTAZIONE							
Rev.	Descrizione	Autore	Data	Verifica	Data	Progettista	Data
A	EMMISSIONE	Rocca	17/09/18	Aveto	17/09/18	Taranta	17/09/18
B							
C							