


**PIANO TERRA - PROGETTO**  
Scala 1/50

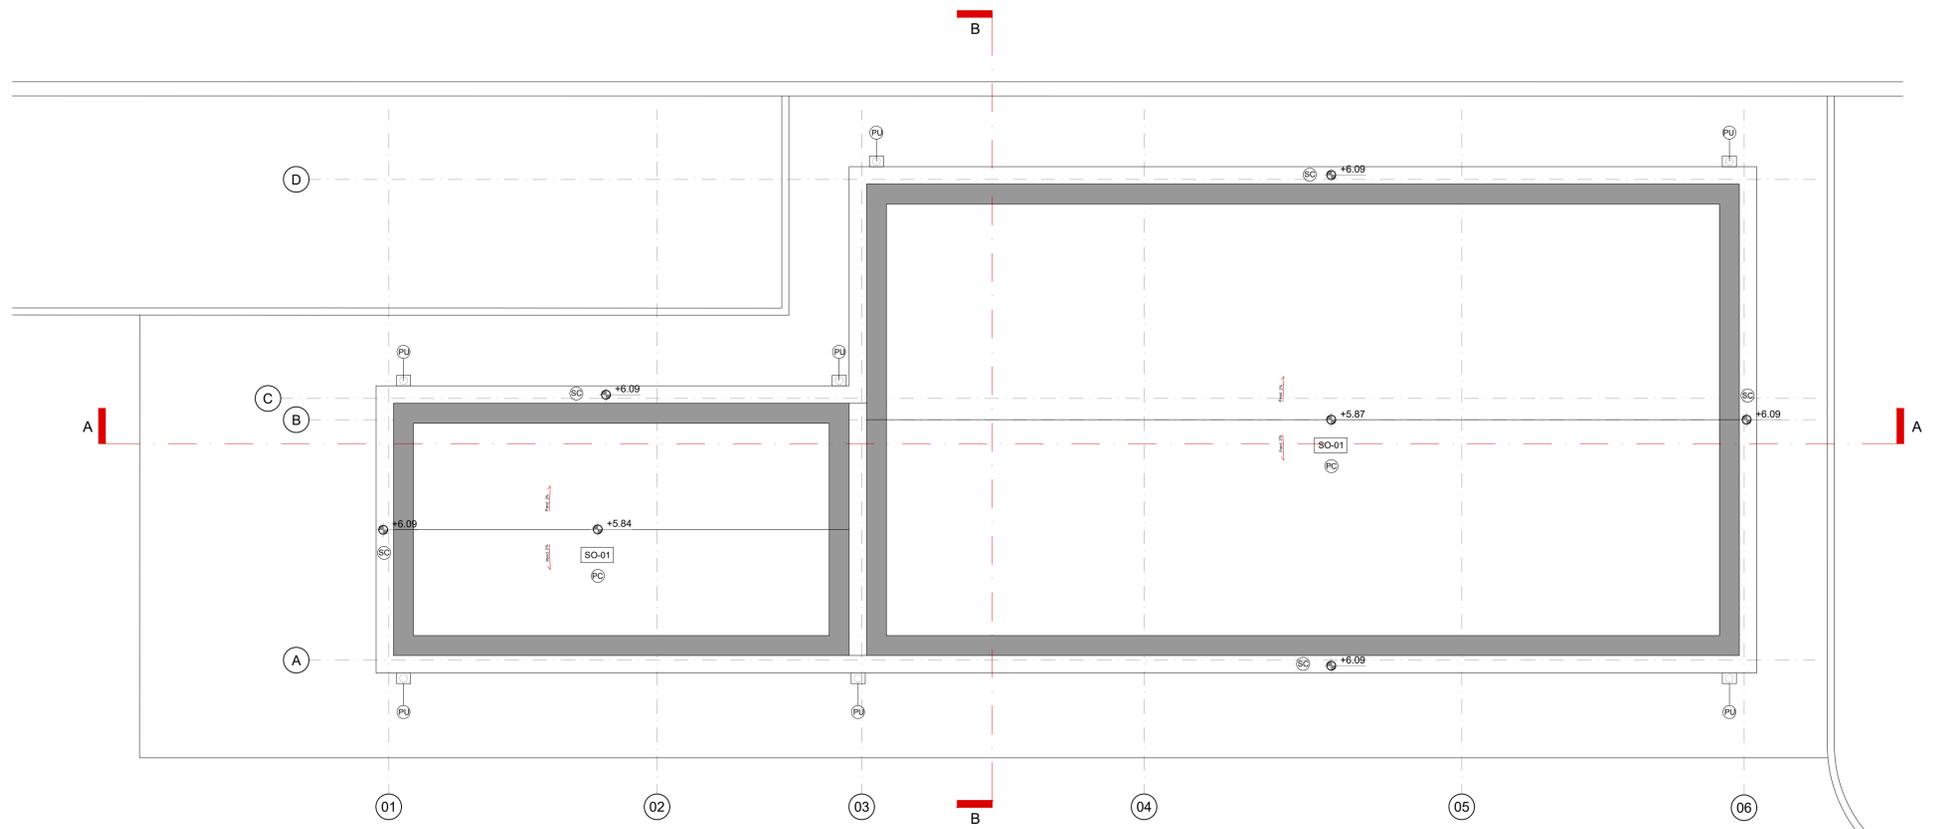

**COPERTURA - PROGETTO**  
Scala 1/50

**Note generali**

Tutte le misure sono espresse in metri, tranne ove diversamente indicato.  
Le quote di livello sono espresse in metri.  
Le quote di livello sono relative alla q.ta ±0.00 di progetto sul L.M.M.  
La quota ±0.00 di progetto si riferisce all'estradosso della fondazione in pietra dell'angolo sud-est a valle dell'edificio, lungo il prospetto frontale.  
Tutte le misure devono essere verificate in sito.

**Abbreviazioni e simboli**

- +0.00 Quote di livello riferite alla quota ±0.00 di progetto
- 0.00 Quote di livello riferite alla quota ±0.00 di progetto
- FL Codice finitura
- SO-00 Tipo solaio - Vedi tavola abachi
- MP-00 Tipo muratura perimetrale - Vedi tavola abachi
- MI-00 Tipo muratura interna - Vedi tavola abachi
- SI-00 Tipo serramento interno - Vedi tavola abachi
- SE-00 Tipo serramento esterno - Vedi tavola abachi
- ▲ Ingresso principale all'edificio
- Tracciatura edifici

**Finitura copertura**

- PC - Finitura copertura in guaina bituminosa
- SC - Scossalina in lamiera preverniciata grigio micaceo; sp.8/10

**Finiture pareti interne ed esterne**

- DI - Dipintura da interni; colore RAL 9010
- VI - Dipintura da interni con vernice lavabile, colore RAL 9010
- TR - Finitura esterna in intonaco minerale silossanico, colore a scelta della DL
- PU - Pluviali esterni in lamiera colore grigio micaceo, Ø110mm

**Finiture pavimentazioni interne**

- PL - Pavimento in gres porcellanato, formato 40x40
- PP - Pavimento in gres porcellanato, formato 60x60

**Finiture pavimentazioni esterne**

- AC - Masselli autobloccanti in calcestruzzo
- AS - Asfalto
- ER - Piantumazione erba



**IMPRESA APPALTRATRICE**  
**CO.ED.MAR.**  
30015 Choggia (VE) Tel. +39 041 4967 625  
Banchina P. Val de Rio Fax +39 041 4967 914  
www.coedmar.it contratti@coedmar.it

**COOPTATA**  
**INGEGNERIA INTEGRATA**  
40122 Bologna Tel. +39 051 3161 300  
Via M. S. Lelio, 182/2 Fax +39 051 3161 300  
www.consorzioingra.it ingra@consorzioingra.it

**PROGETTAZIONE**  
**FCM ingegneria**  
30035 Mirano (VE) Tel. +39 041 5785 711  
Viale Belvedere, 6/10 Fax +39 041 4355 933  
www.fcm-ingegneria.com trentesten@fcm-ingegneria.com

**IDROTEC**  
20148 Milano Tel. +39 02 8942 2885  
Via Caccapuoti, 27 Fax +39 02 8942 5133  
mail@idrotec-ingegneria.it  
Ing. Vincenzo Iacopino  
Studio Tecnico Falzea  
Arch. Claudio Lucchesi  
Ing. Manlio Marino  
Dott. Geol. Sergio Dolfin

**PROGETTO**  
**COMUNE DI MESSINA**  
**LAVORI DI COSTRUZIONE DELLA PIATTAFORMA**  
**LOGISTICA INTERMODALE TREMESTIERI CON ANNESSO**  
**SCALO PORTUALE - PRIMO STRALCIO FUNZIONALE**

**EMISSIONE**  
**PROGETTO ESECUTIVO**

**TITOLO**  
I - OPERE CIVILI  
Gruppo di pompaggio - Pianta piano terra e copertura

REV.	DATA	FILE	OGGETTO	DIS.	APPR.
1					
2					
3					
4					
5					

ELABORATO N. **1109**

DATA:	SCALA:	FILE:	J.N.:
Ottobre 2017	1:50	1044_1109_0.dwg	1044
PROGETTO	DISEGNO	VERIFICA	APPROVAZIONE
L. Masiero	A. Barbierato	L. Masiero	T. Tassi