
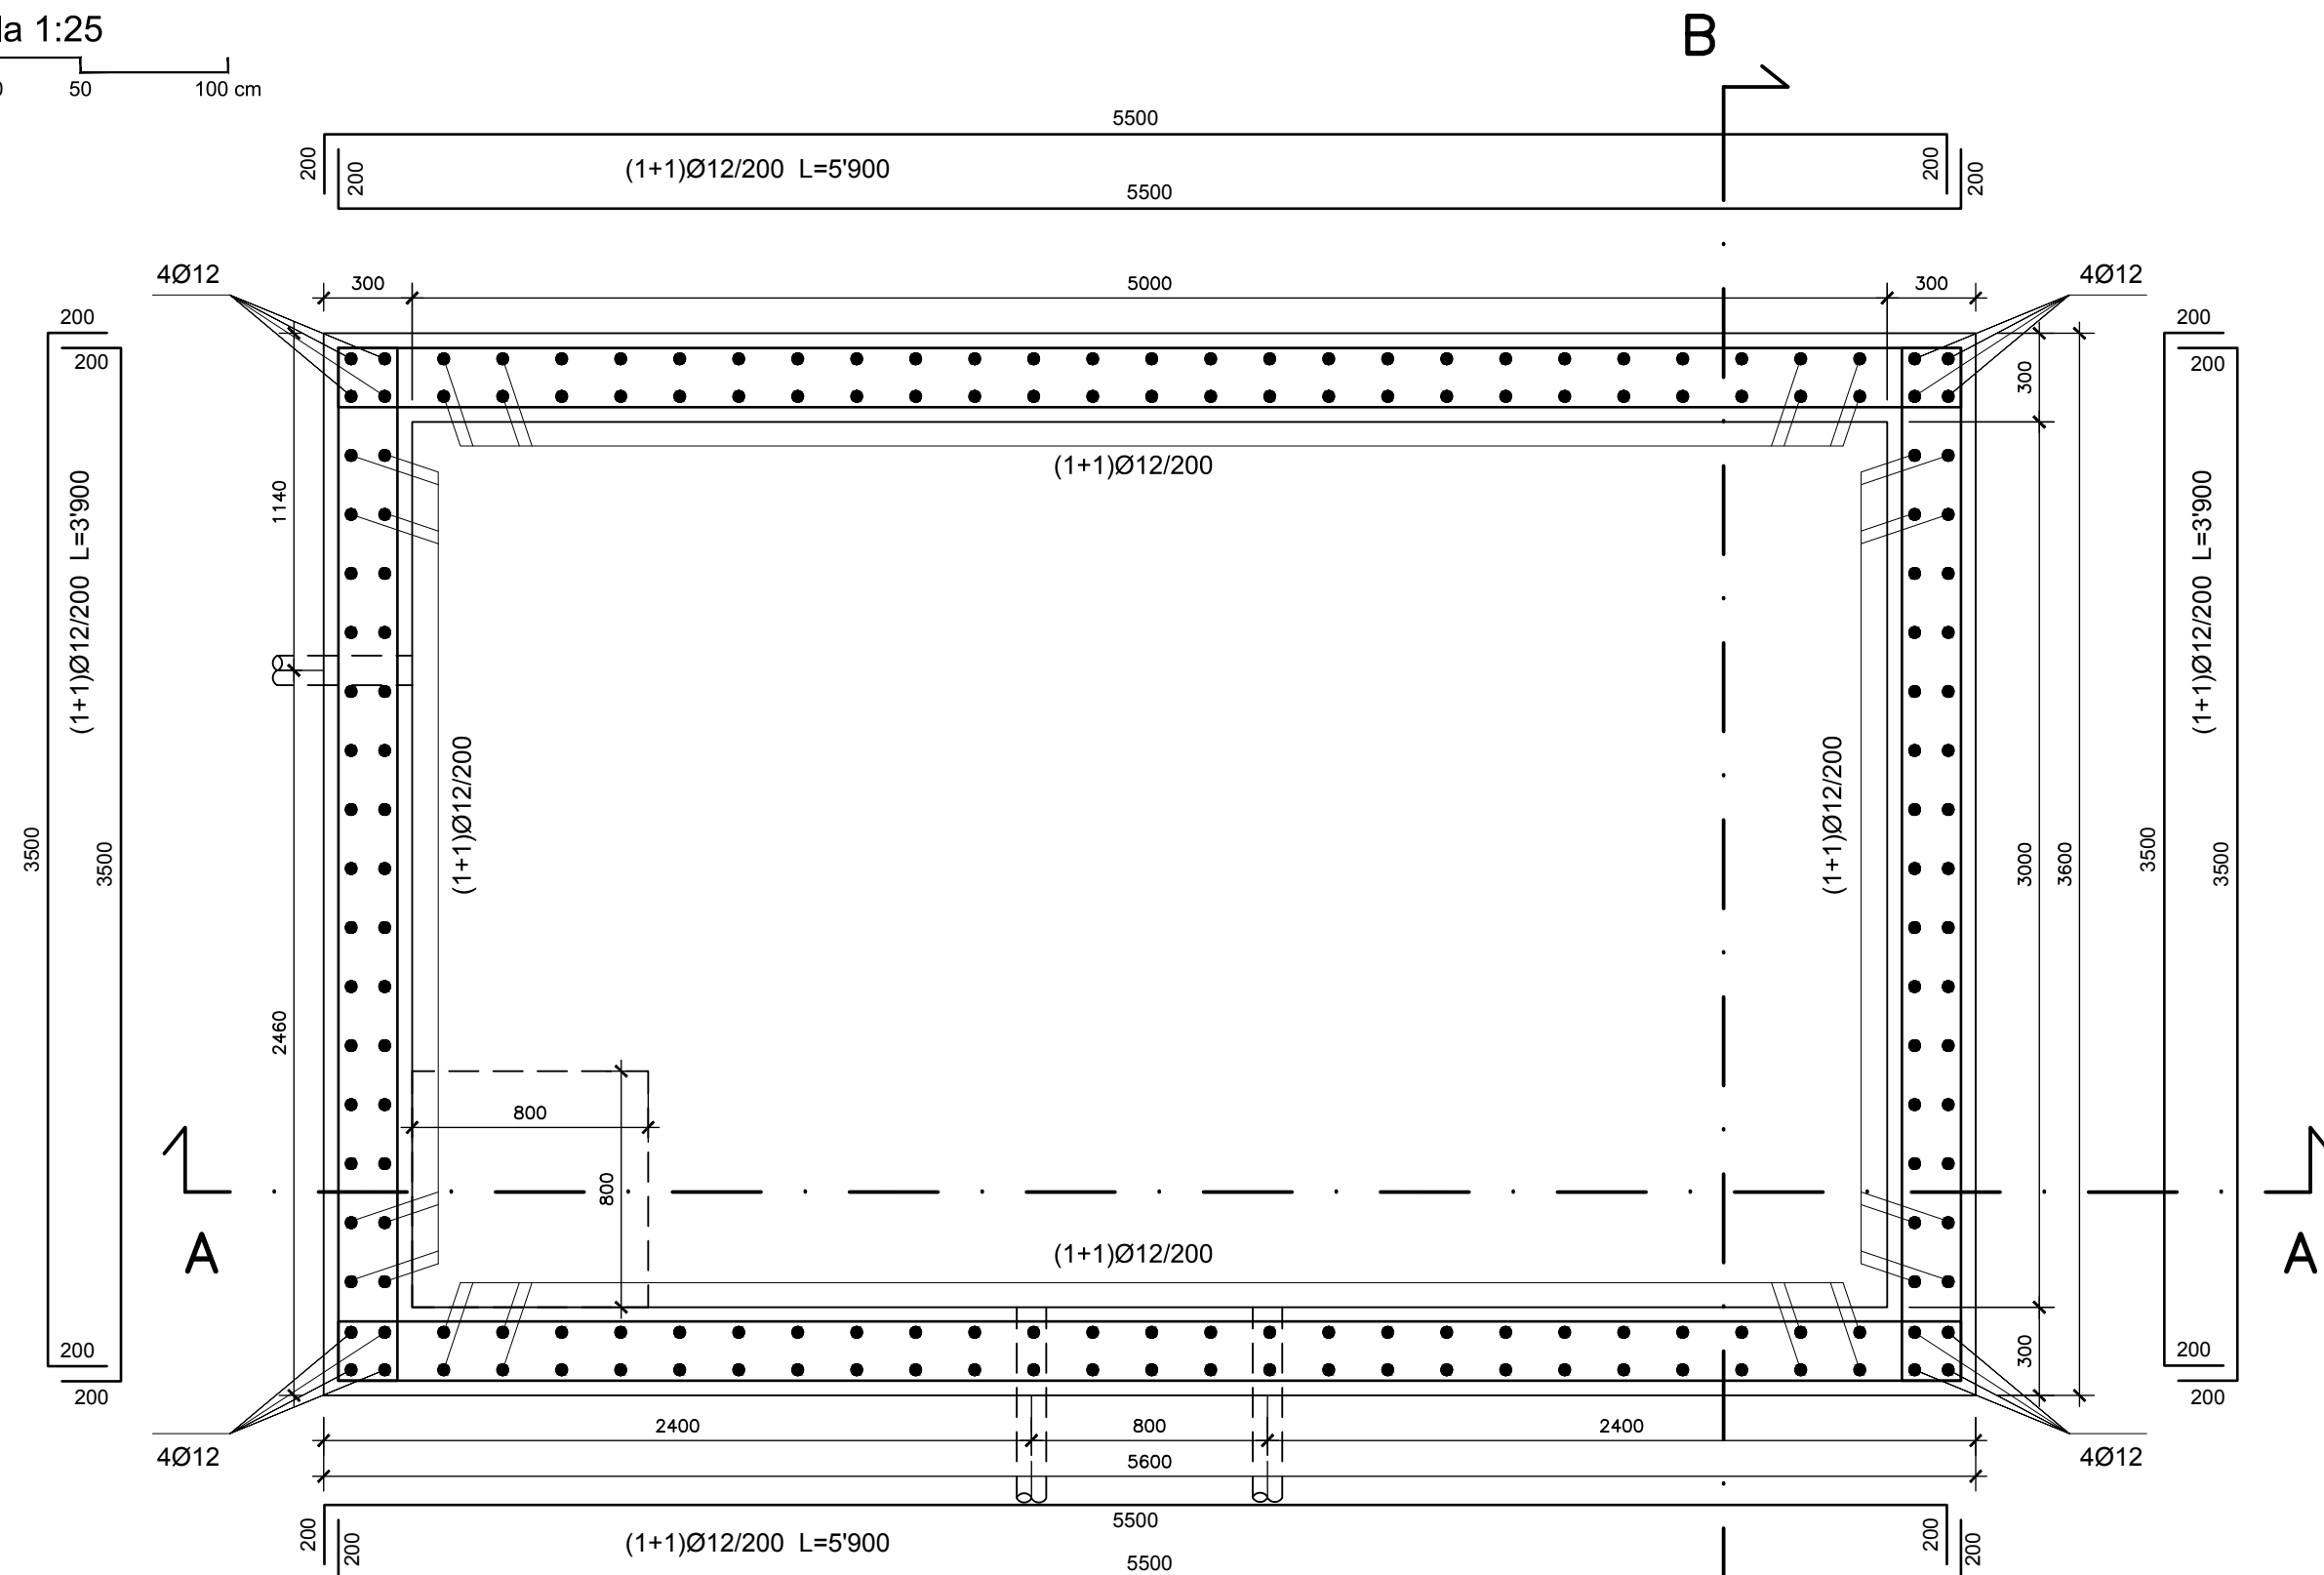






PIANTA VASCA ACCUMULO ACQUEDOTTO

Scala 1:25

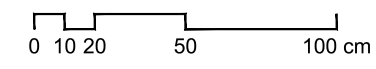

SEZIONE B-B


Scala 1:25

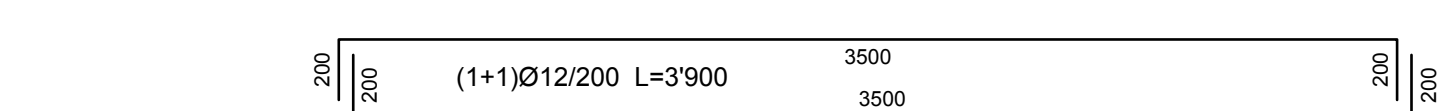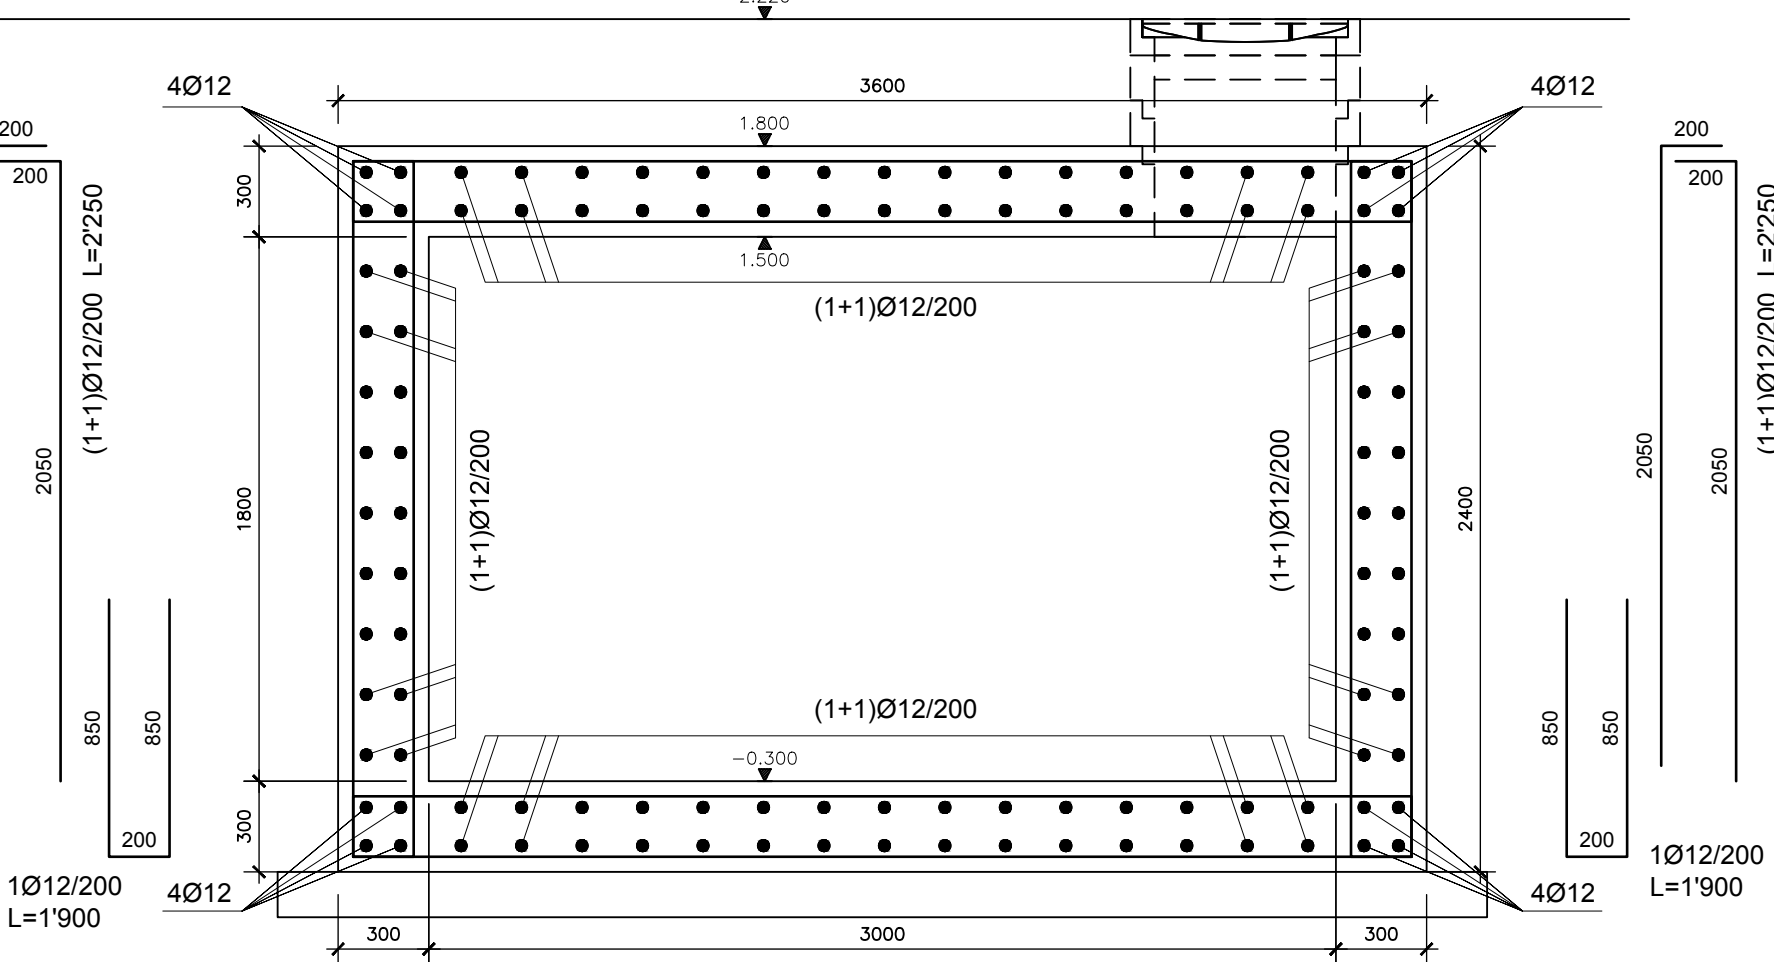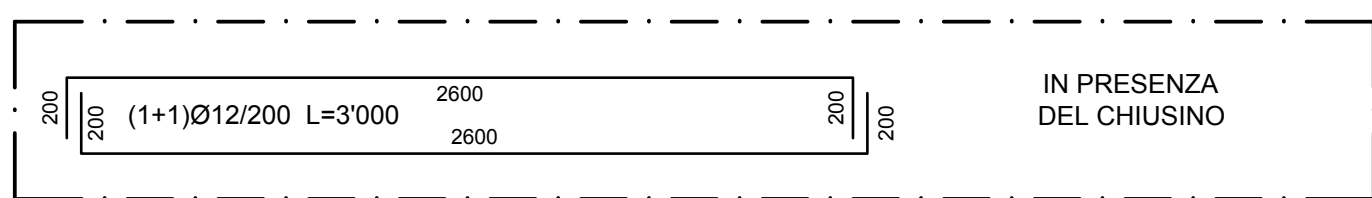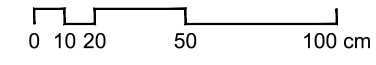

NOTE E PRESCRIZIONI:
 - LE MISURE INDICATE SONO ESPRESSE IN mm
 - LE QUOTE ALTIMETRICHE INDICATE SONO ASSOLUTE ED ESPRESSE IN m s.l.m.
 - LA CORRISPONDENZA DELLE QUOTE ALTIMETRICHE E TUTTE LE MISURE INDICATE DEVONO ESSERE VERIFICATE PRIMA DELL'INIZIO DEI LAVORI A CURA DELL'IMPRESA, CON LA D.L.

PIANTA VASCA ACCUMULO ANTINCENDIO

Scala 1:25







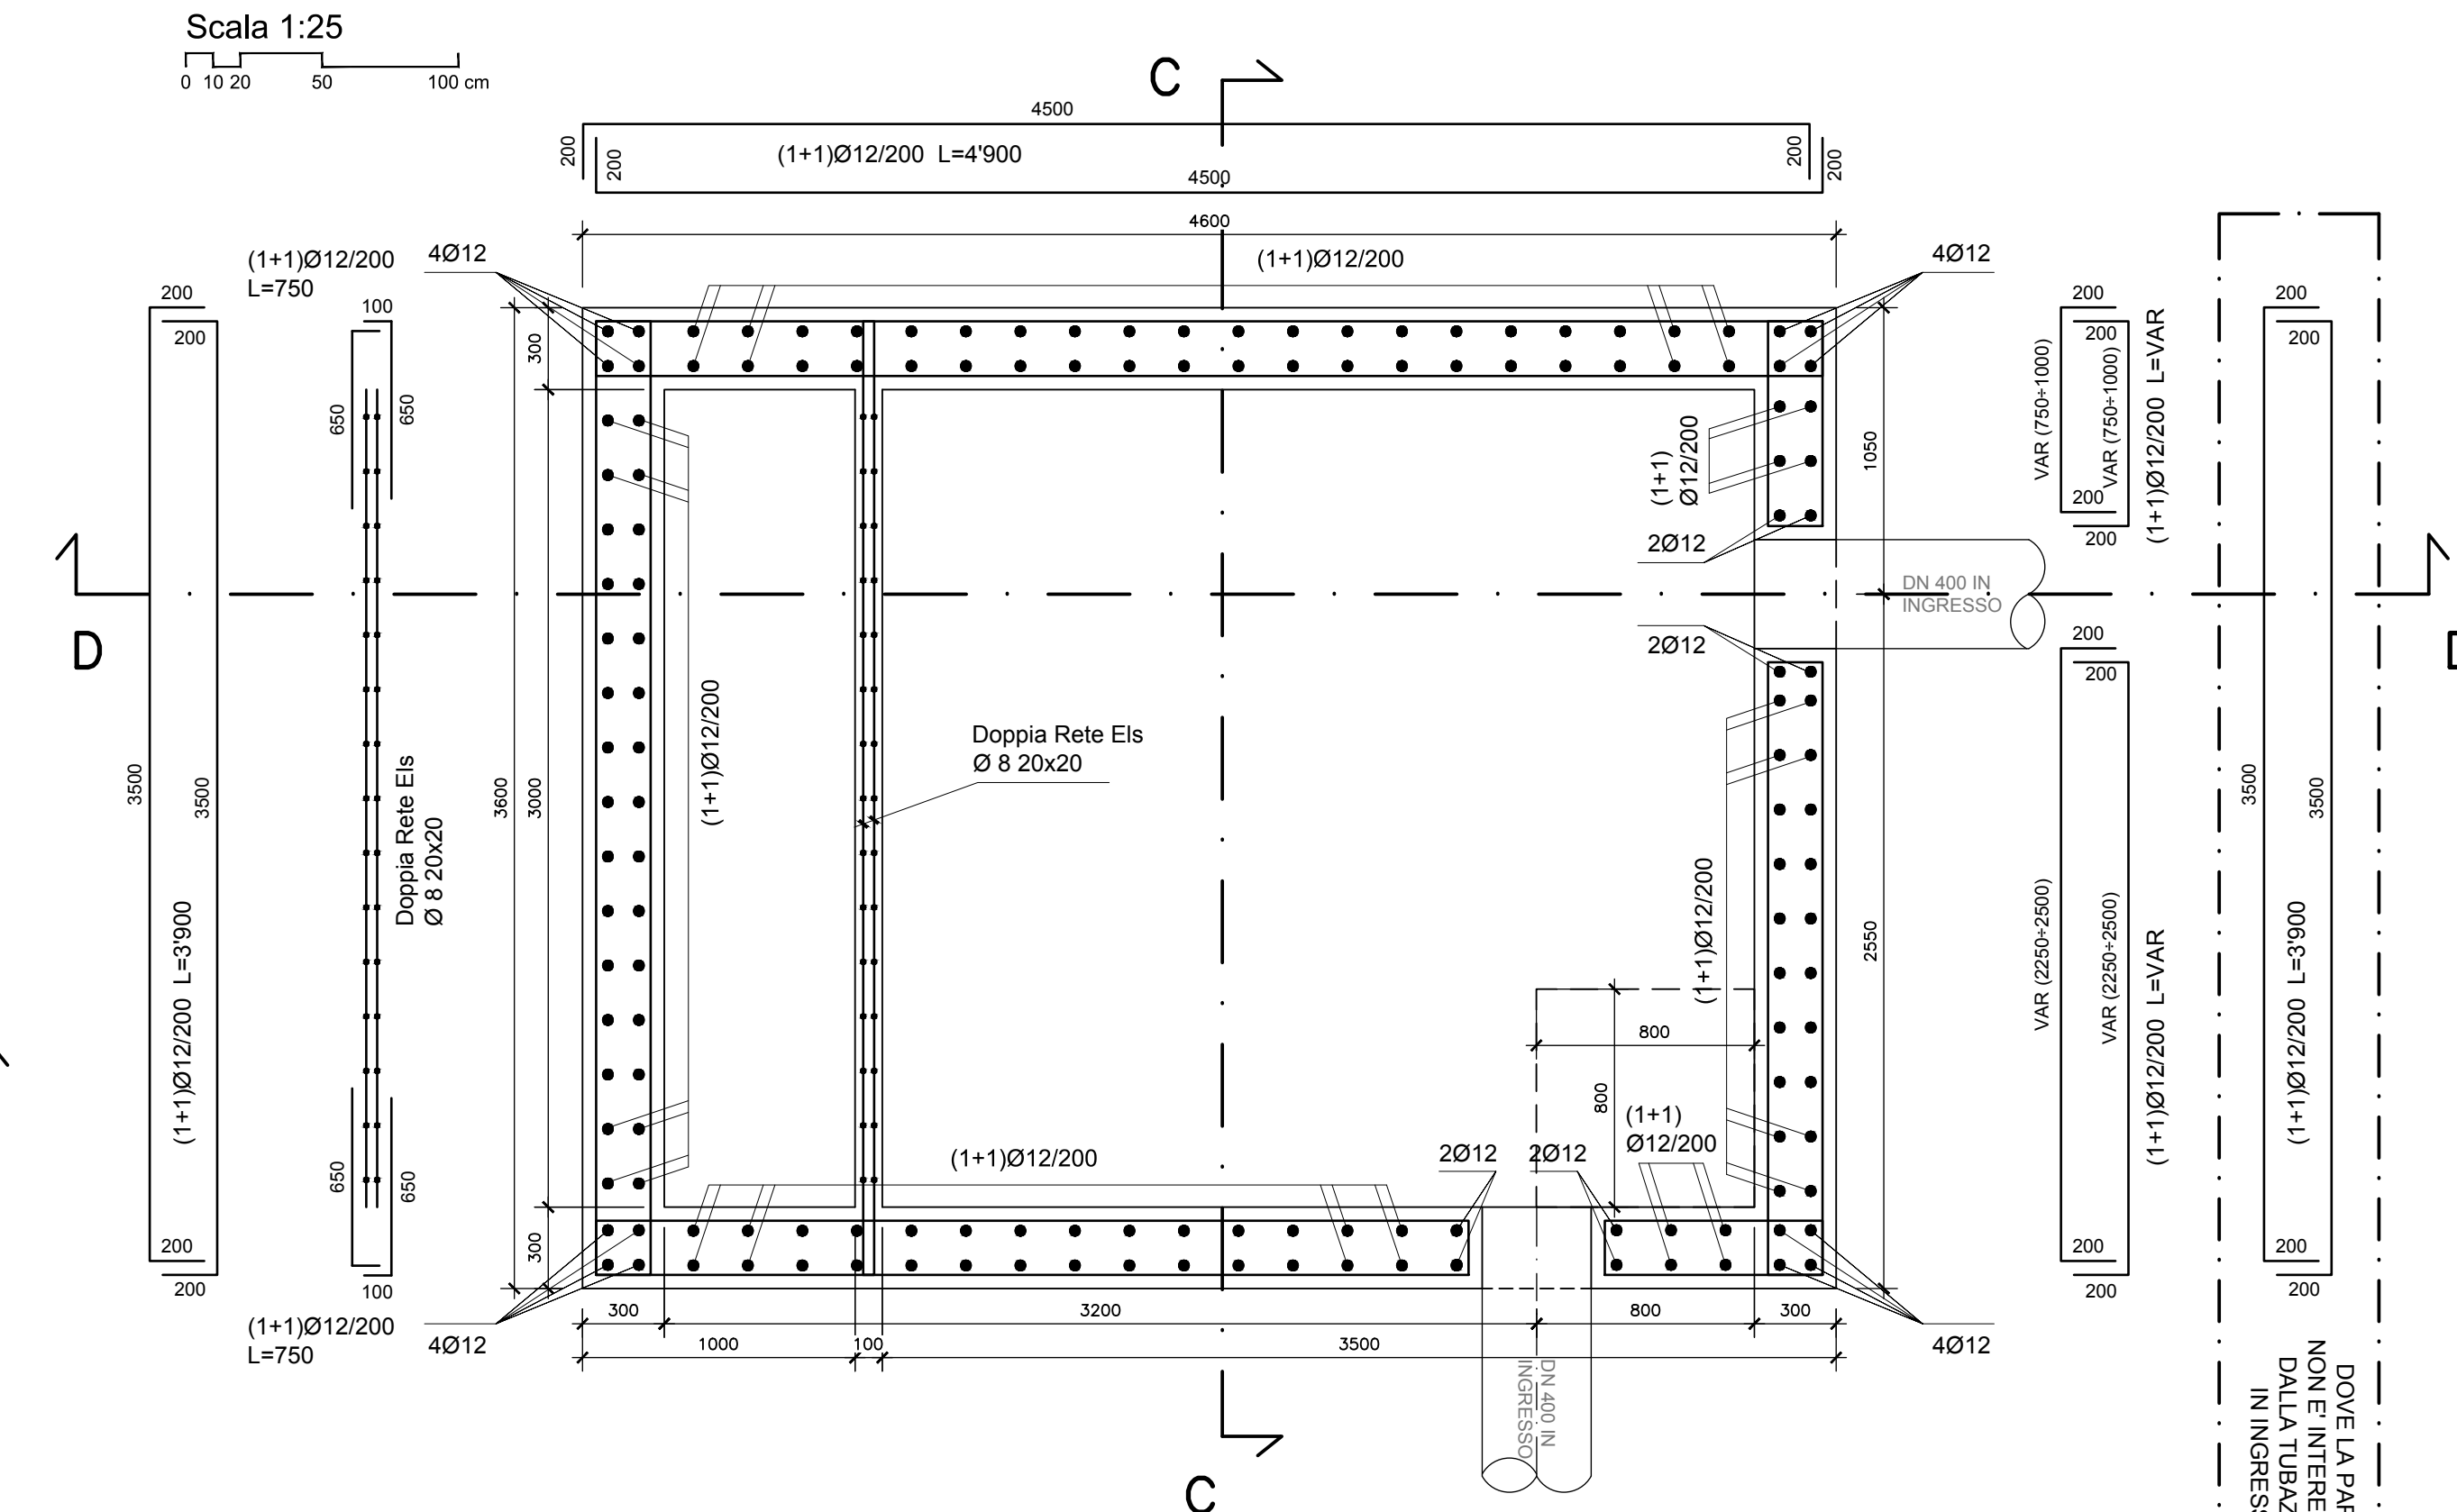


CONNETTORI D'ARMATURA
 Connettori armatura pareti verticali:
 9 ogni mq di superficie
 Per pareti spesse 30 cm

 Connettori armatura platee e solette:
 9 ogni mq di superficie
 Per platee spesse 30 cm



SEZIONE A-A

Scala 1:25

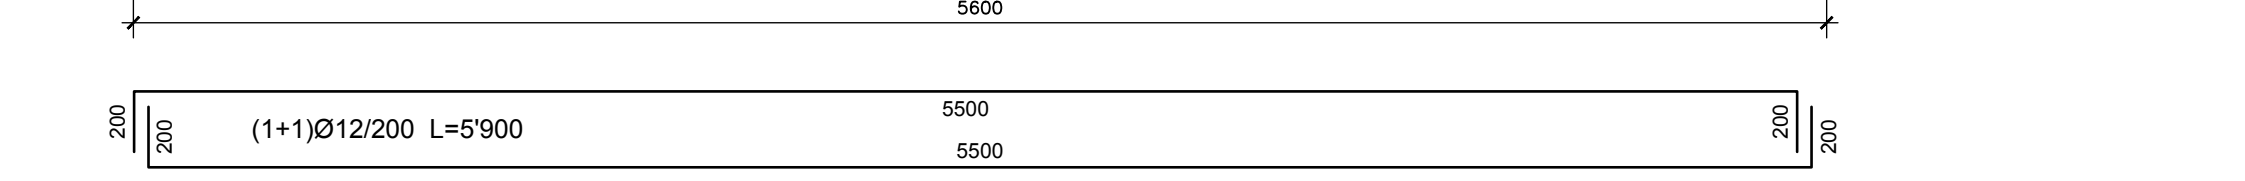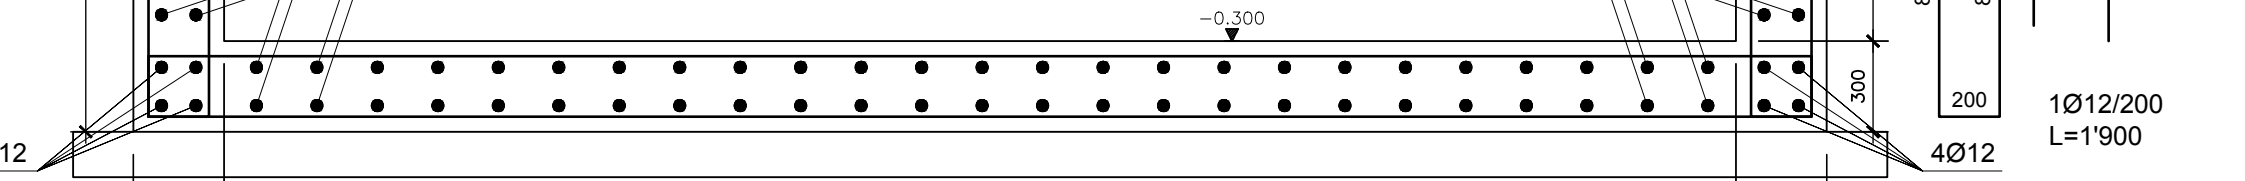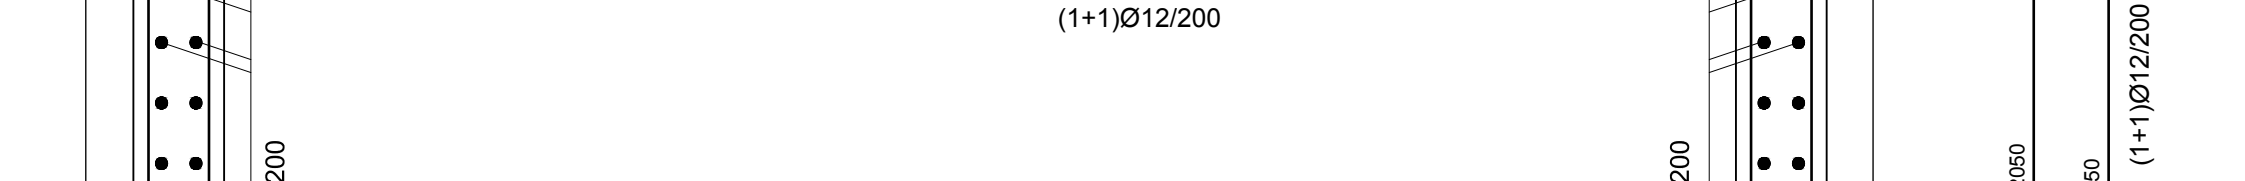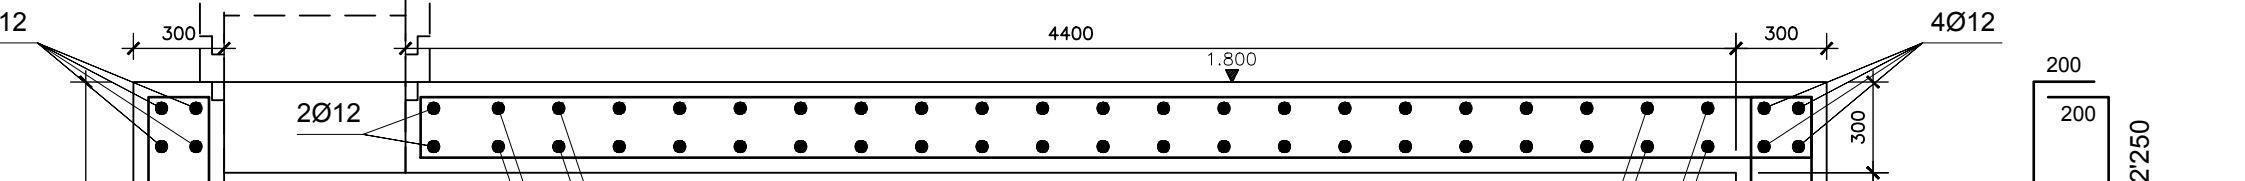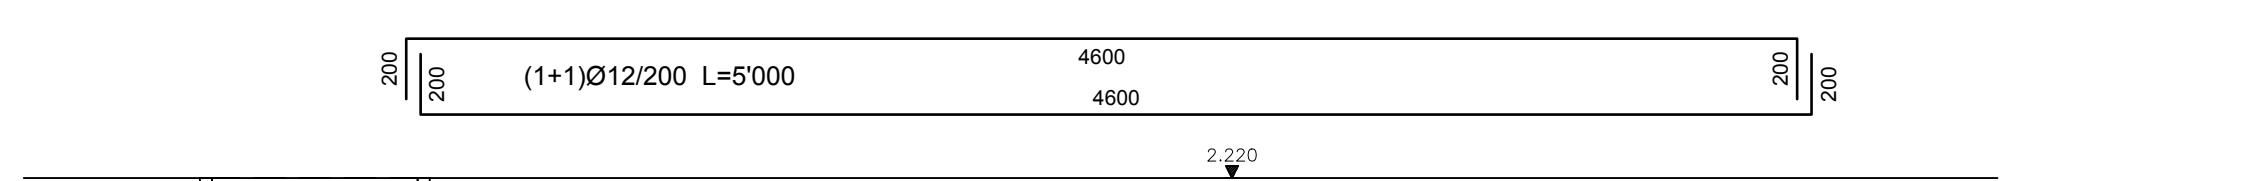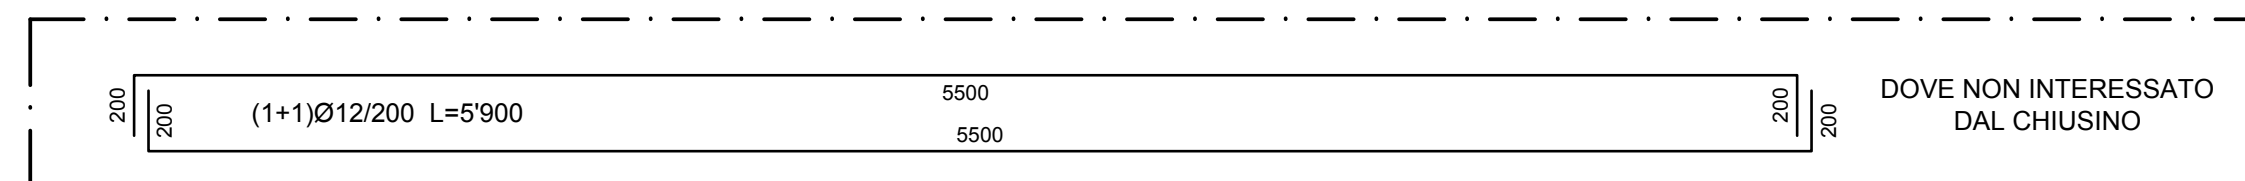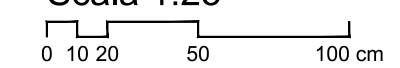









SEZIONE D-D

Scala 1:25

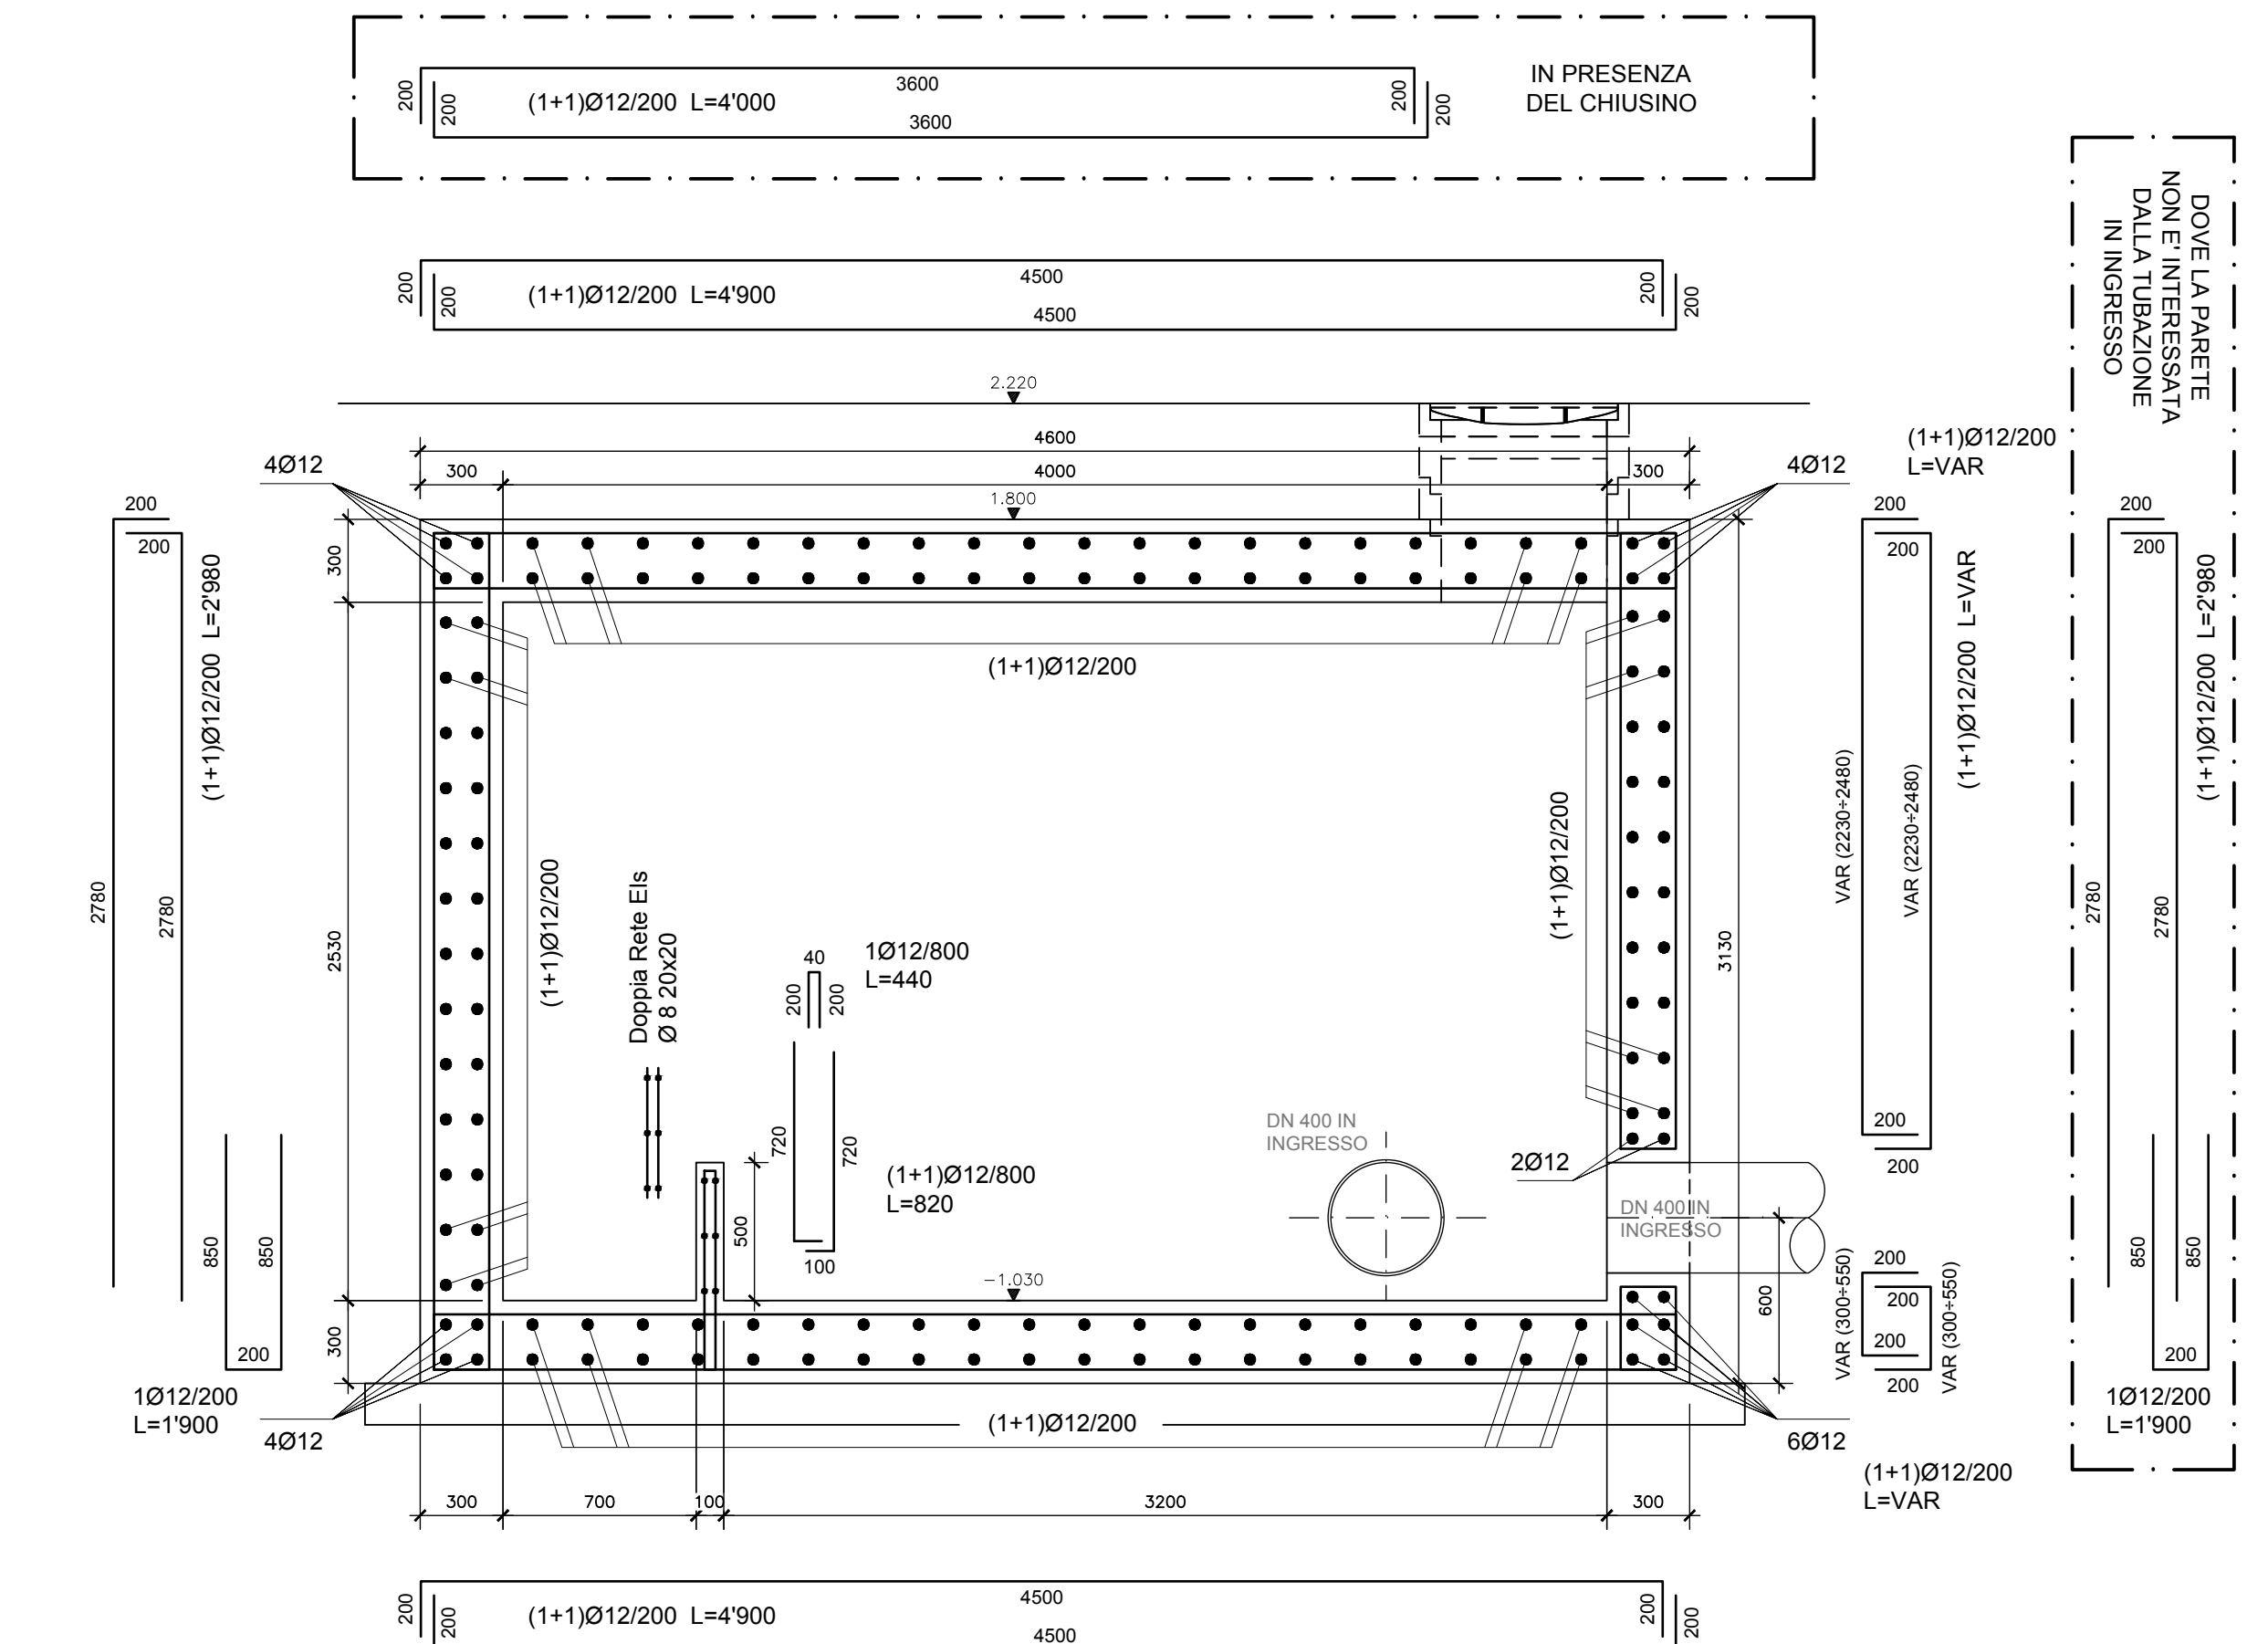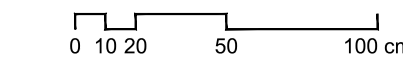

SEZIONE C-C

Scala 1:25

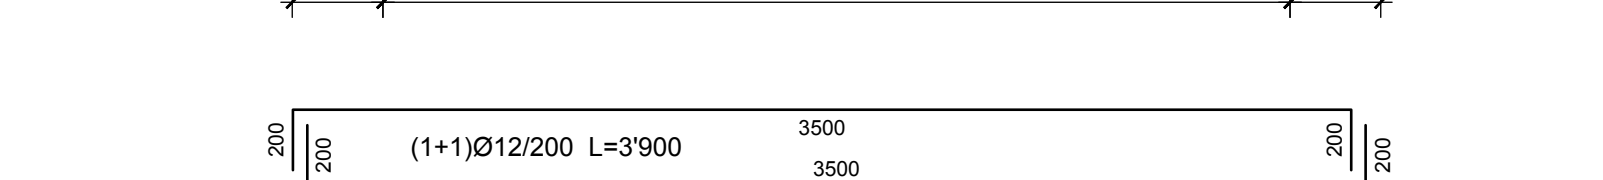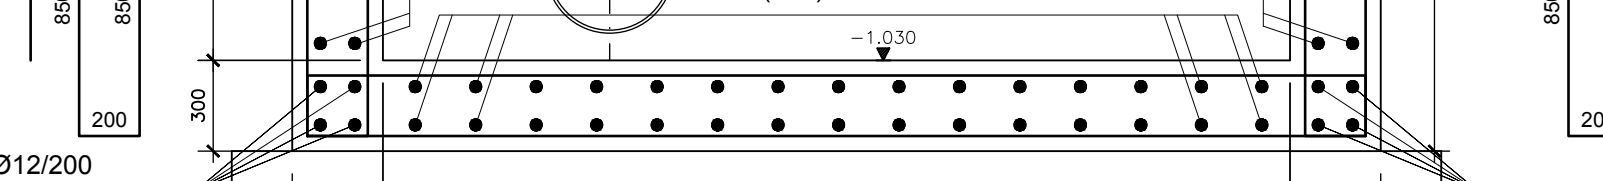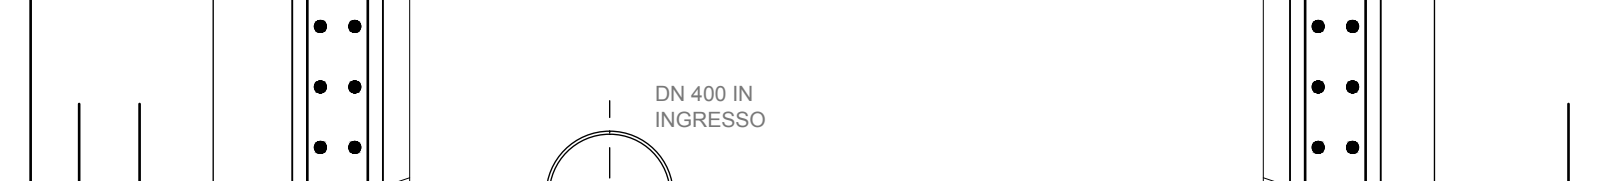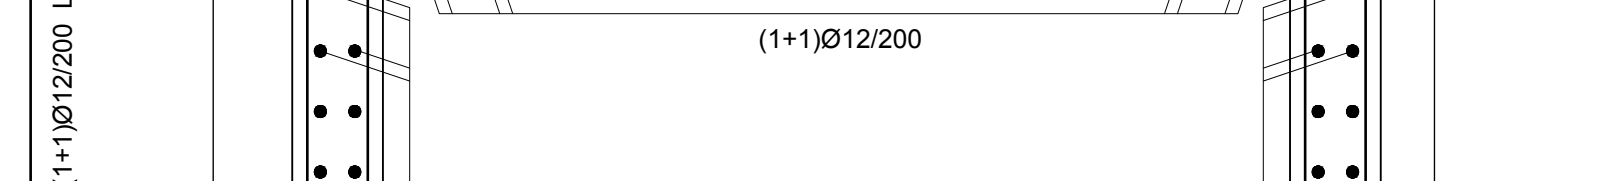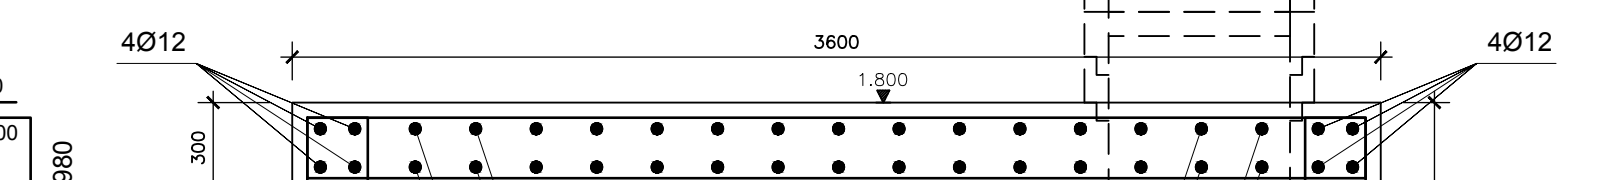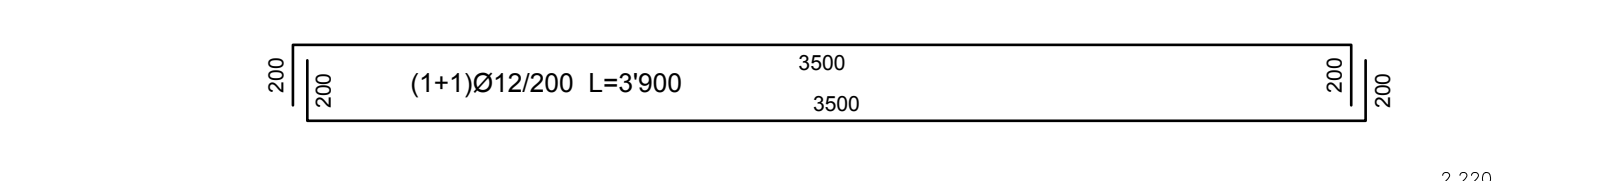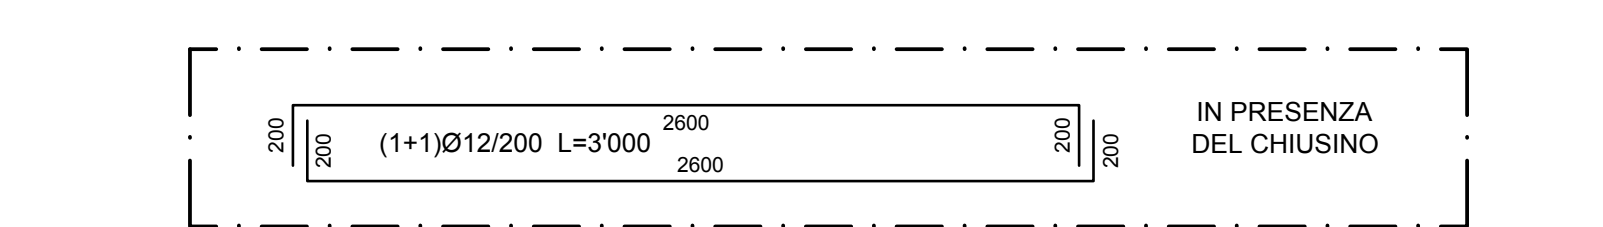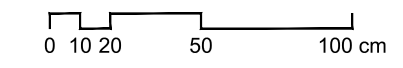

IMPRESA APPALTRICE
CO.E.D.MAR.
 30015 Chiggio (VE) Tel. +39 041 4987 925
 Bassano F. - Via del Rio Fax +39 041 4987 914
 www.coedmar.it contratti@coedmar.it

COOPTATA
INGEGNERIA
 40133 Bologna Tel. +39 051 7161 300
 Via E. Ciano, 1022 Fax +39 051 7161 300
 www.ingegneriam.com info@ingegneriam.com

PROGETTAZIONE
FCM
 ingegneria
 20148 Milano Tel. +39 02 8942 8865
 Via Cassanese, 27 Fax +39 02 8942 5133
 mail@fcm-ingegneria.it

IDROTEC
 Ing. Vincenzo Iacopino
 Studio Tecnico Falzea
 Arch. Claudio Lucchesi
 Ing. Manlio Marino
 Dott. Geol. Sergio Dallin

PROGETTO
COMUNE DI MESSINA
 LAVORI DI COSTRUZIONE DELLA PIATTAFORMA
 LOGISTICA INTERMODALE TREMESTIERI CON ANNESSO
 SCALO PORTUALE - PRIMO STRALCIO FUNZIONALE

EMMISSIONE
PROGETTO ESECUTIVO

TITOLO
 L - IMPIANTI
 Impianto idrico e antincendio
 Vasche di accumulo e portaggio - Armature

REV.	DATA	FILE	OGGETTO	DIS.	APPR.
1					
2					
3					
4					
5					

ELABORATO N. **L307**

DATA	SCALA	FILE	JN.
10 ottobre 2017	1:25	1044_L307_0.dwg	1044