


**LEGENDA IDRICA E IMPIANTI**

- Altraverso con tubazione circolare Ø1500
- Collegamento sottobanchina con tubo quadro 300x200mm
- Collettore Ø500
- Collettore Ø600
- Collettore circolare Ø1000 in cls
- Collettore circolare Ø1500 in cls
- Canaletta 50h variabile rettangolare carrabile
- Canaletta 50h variabile rettangolare grigliata
- Canaletta 80h variabile rettangolare grigliata
- Canaletta 100h variabile rettangolare grigliata
- Canaletta trapezia dipendente
- Canaletta 100x50 trapezia
- Canaletta 100x50 trapezia
- Embrici di filettato con interasse 15 m
- Tubazione Antincendio
- Palma A.I. uni 70 (passo 50m)
- Sirofello di servizio ad uso Vigili del Fuoco
- Pozzetto di ispezione in c.a. 150x150cm
- Pozzetto di ispezione in c.a. 250x250cm
- Pozzetto caditoia sifonati 100x100 con tubo di allaccio in PVC Ø315
- Poli/Paralleli TE (con pinia)
- Torre Fara
- Opere/Fabbricati da demolire

PROGETTO	REVISIONI	NOTE
01		
02		


**COMMITTEE:**

ALTA Sorveglianza: **RFI** (Rete Ferroviaria Italiana - Gruppo Ferrovie dello Stato Italiane)

GENERAL CONTRACTOR: **COCIV** (Consorzio Organismi Regionali Italiani)

INFRASTRUTTURE FERROVIARIE STRATEGICHE DEFINITE DALLA LEGGE OBIETTIVO N.443/01

TRATTA A.V./A.C. TERZO VALICO DEI GIOVI  
PROGETTO DEFINITIVO

VAR023 - PRG di Rivalta Scrivia e attrezzaggio della tratta Rivalta-Tortona  
Opere idrauliche  
Planimetria di progetto dettagliata 2 di 2

GENERAL CONTRACTOR: **Cociv**  
DIRETTORE LAVORI: \_\_\_\_\_  
SCALA: 1:500

REVISIONI:

REVISIONE	DATA	DESCRIZIONE
01		
02		
SCAMBIO S50U/000/074  
PK 47+238.557 B.P. AV/AC

SCAMBIO S50U/250/022x  
PK 48+016.28 B.P. AV/AC

SCAMBIO S50U/000/074  
PK 48+325.00 B.P. AV/AC