
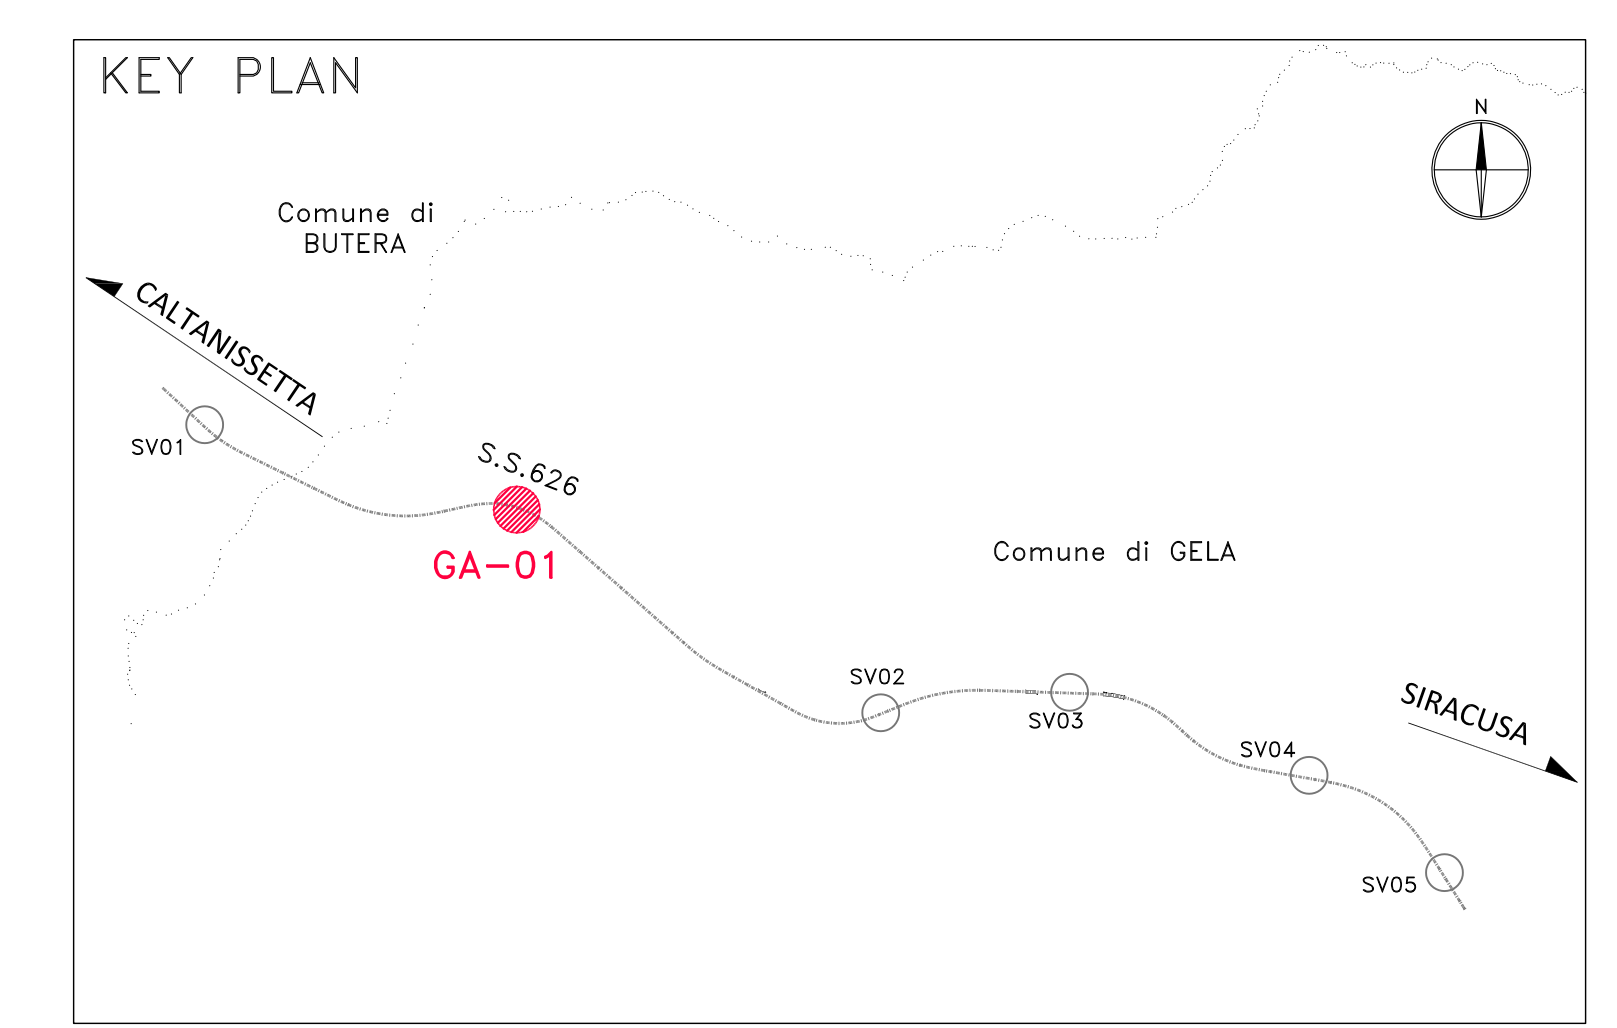


PLANIMETRIA IN FASE COSTRUTTIVA

Scala 1:200

 

Sanas
GRUPPO FS ITALIANE
Direzione Progettazione e Realizzazione Lavori

S.S. n.626 della "Valle del Salso"
Lotti 7' e 8' e completamento della Tangenziale di Gela
Itinerario Gela - Agrigento - Castelvetroano

PROGETTO DEFINITIVO COD. PAB3

PROGETTAZIONE: **ANAS - DIREZIONE PROGETTAZIONE E REALIZZAZIONE LAVORI**

PROGETTISTA:
 Responsabile Integrativi specialistiche: Dott. Ing. Giovanni Pizzuto
 Responsabile Progettazione: Dott. Ing. Massimo Capasso
 Responsabile Direzione: Dott. Ing. Giovanni Pizzuto
 Responsabile Attivazione, Coordinamento e Impianti: Dott. Ing. Sergio Di Mico
 Responsabile Ambiente e SSI: Dott. Ing. Francesco Imbriani

GRUPPO DI PROGETTAZIONE:
LOTTA Ingegneria
VIA INGEGNERIA
SERING INGEGNERIA
XP
BRENG

GEOLOGO:
 Dott. Enrico Caporaso
 COORDINATORE SICUREZZA IN FASE DI PROGETTAZIONE:
 Dott. Ing. Sergio Di Mico

VISTO: IL RESPONSABILE DEL PROCEDIMENTO
 Dott. Ing. Marco Capasso

OPERE D'ARTE MAGGIORI
GALLERIE ARTIFICIALI
GALLERIA ARTIFICIALE POGGIO VIPERA
PLANIMETRIA IN FASE COSTRUTTIVA

CODICE PROGETTO	PROGETTO	NUM. FILE	IN. PROJ. ANNO	REVISIONE	SCALA:
DPPA0083	D 119	PAB3_POGGIOVIPERA1_A		A	1:200
CODICE ELAB. POGGIOVIPERA1					
D					
C					
B					
A	EMMISSIONE	FEBB. 2020	ELABORATO	IN PRATICA	IN PRATICA
REV.	DESCRIZIONE	DATA	REDATTO	VERIFICATO	APPROVATO