
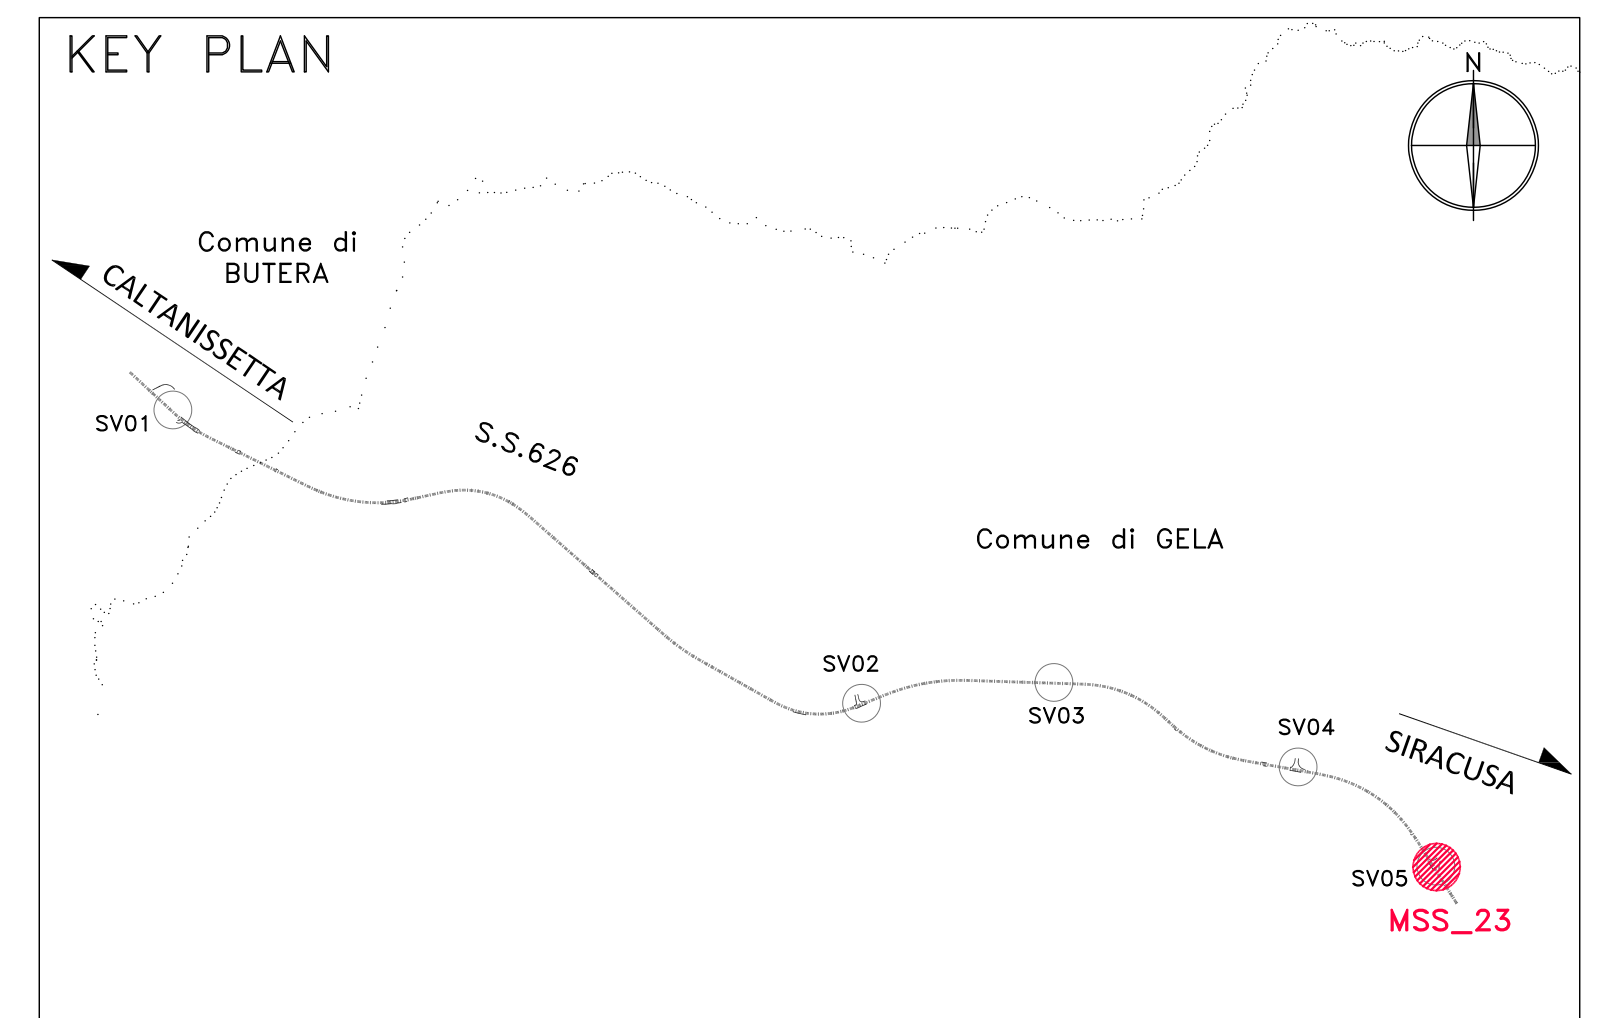


Profilo MSS_23
Km 15+297.84 - 15+411.84
Scala : 200:200
Q.Rif. : 5.00

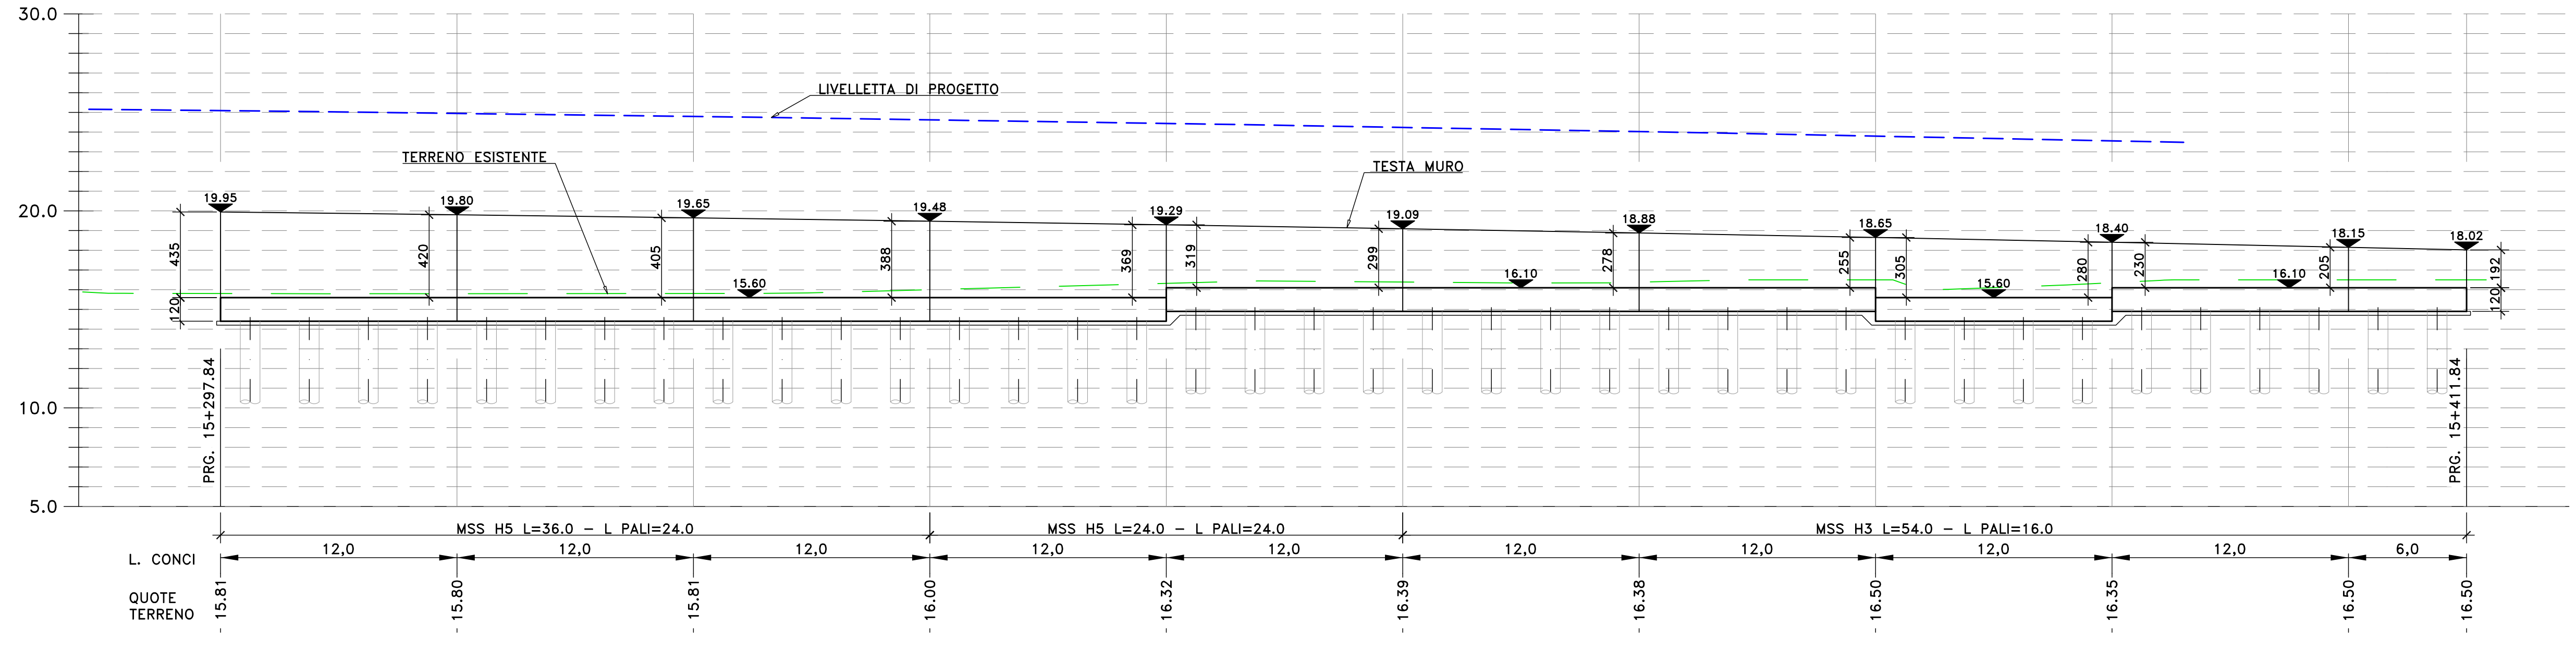

Sanas
GRUPPO FS ITALIANE
Direzione Progettazione e Realizzazione Lavori

S.S. n.626 della "Valle del Salso"
Lotti 7' e 8' e completamento della Tangenziale di Gela
Itinerario Gela - Agrigento - Castelvetrano

PROGETTO DEFINITIVO COD. PA83

PROGETTAZIONE: ANAS - DIREZIONE PROGETTAZIONE E REALIZZAZIONE LAVORI

PROGETTISTA:
Responsabile Integratori specialistiche Dott. Ing. Giovanni Pizzuto
Responsabile Progetto stradale Dott. Ing. Massimo Capasso
Responsabile Stradale Dott. Ing. Giovanni Pizzuto
Responsabile Grafica, Ordine e Impianti Dott. Ing. Sergio Di Majo
Responsabile Ambiente e SSI Dott. Ing. Francesco Verstra

GRUPPO DI PROGETTAZIONE
LTT ingegneria
VIA INGEGNERIA
SERING INGEGNERIA

REDAZIONE:
Dott. Enrico Curatolo
COORDINATORE SICUREZZA IN FASE DI PROGETTAZIONE:
Dott. Ing. Sergio Di Majo

VISTO: IL RESPONSABILE DEL PROCEDIMENTO
Dott. Ing. Maria Caputo

OPERE D'ARTE MINORI
OPERE DI SOSTEGNO
MURI DI SOTTOSCARPA
MSS-23 Pianta e prospetto

CODICE PROGETTO: **DP83A0083** LIV. PROG. ANNO: **19** NOME FILE: **PA83_P000501GETDI10-23_A** REVISIONE: **A** SCALA: **1:200**

PROGETTO	ELAB.	PA83_P000501GETDI121		
D				
C				
B				
A	EMISSIONE	FEB. 2020	A. MORELLI	G. PIZZUTO
REV.	DESCRIZIONE	DATA	REDATTO	VERIFICATO APPROVATO