



Sez. 068
 Progr.: 1+340.00
 Scala : 1:200
 Q.Rif. : 20.00

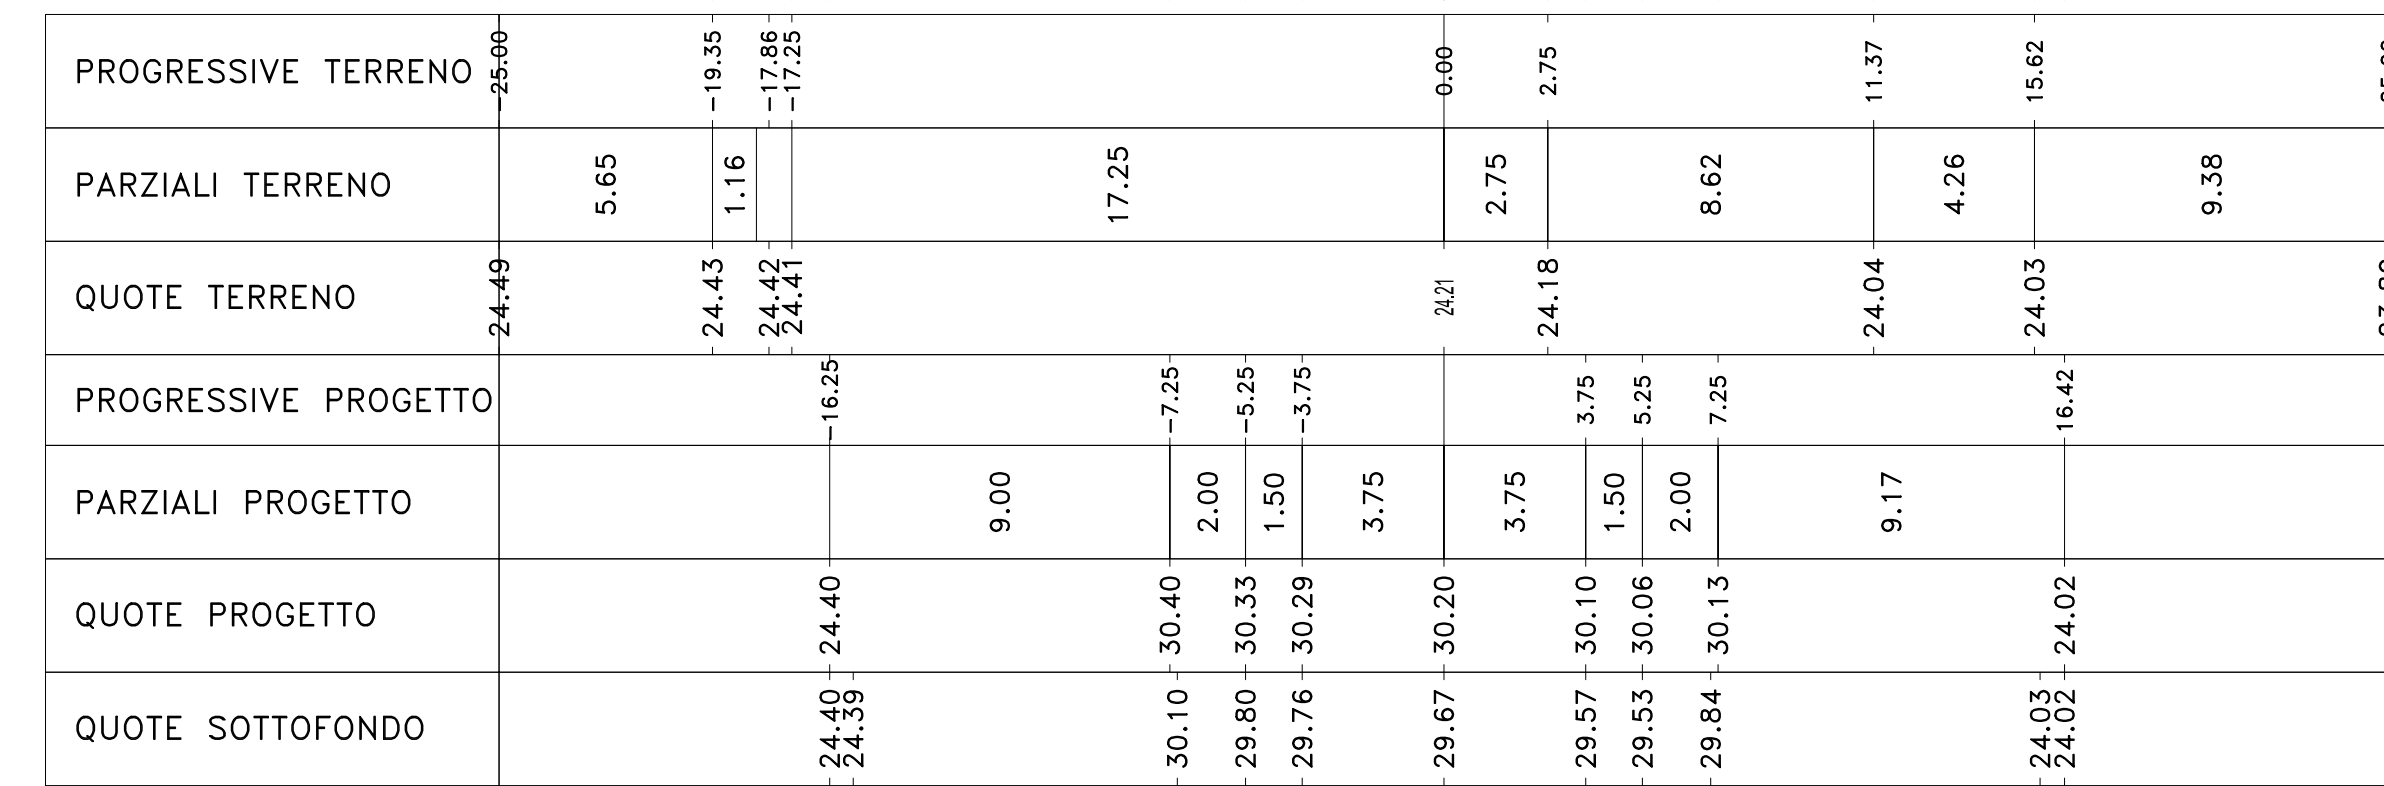


Materiali - Progr.1+340.00		
Materiale	Area (m²)	Vol. (m³)
Ritrovato	128.32	128.32
Scavo	0.00	0.00
Scalfice	6.53	130.85
Terrreno vegetale	8.63	172.92

Sez. 072
 Progr.: 1+420.00
 Scala : 1:200
 Q.Rif. : 20.00

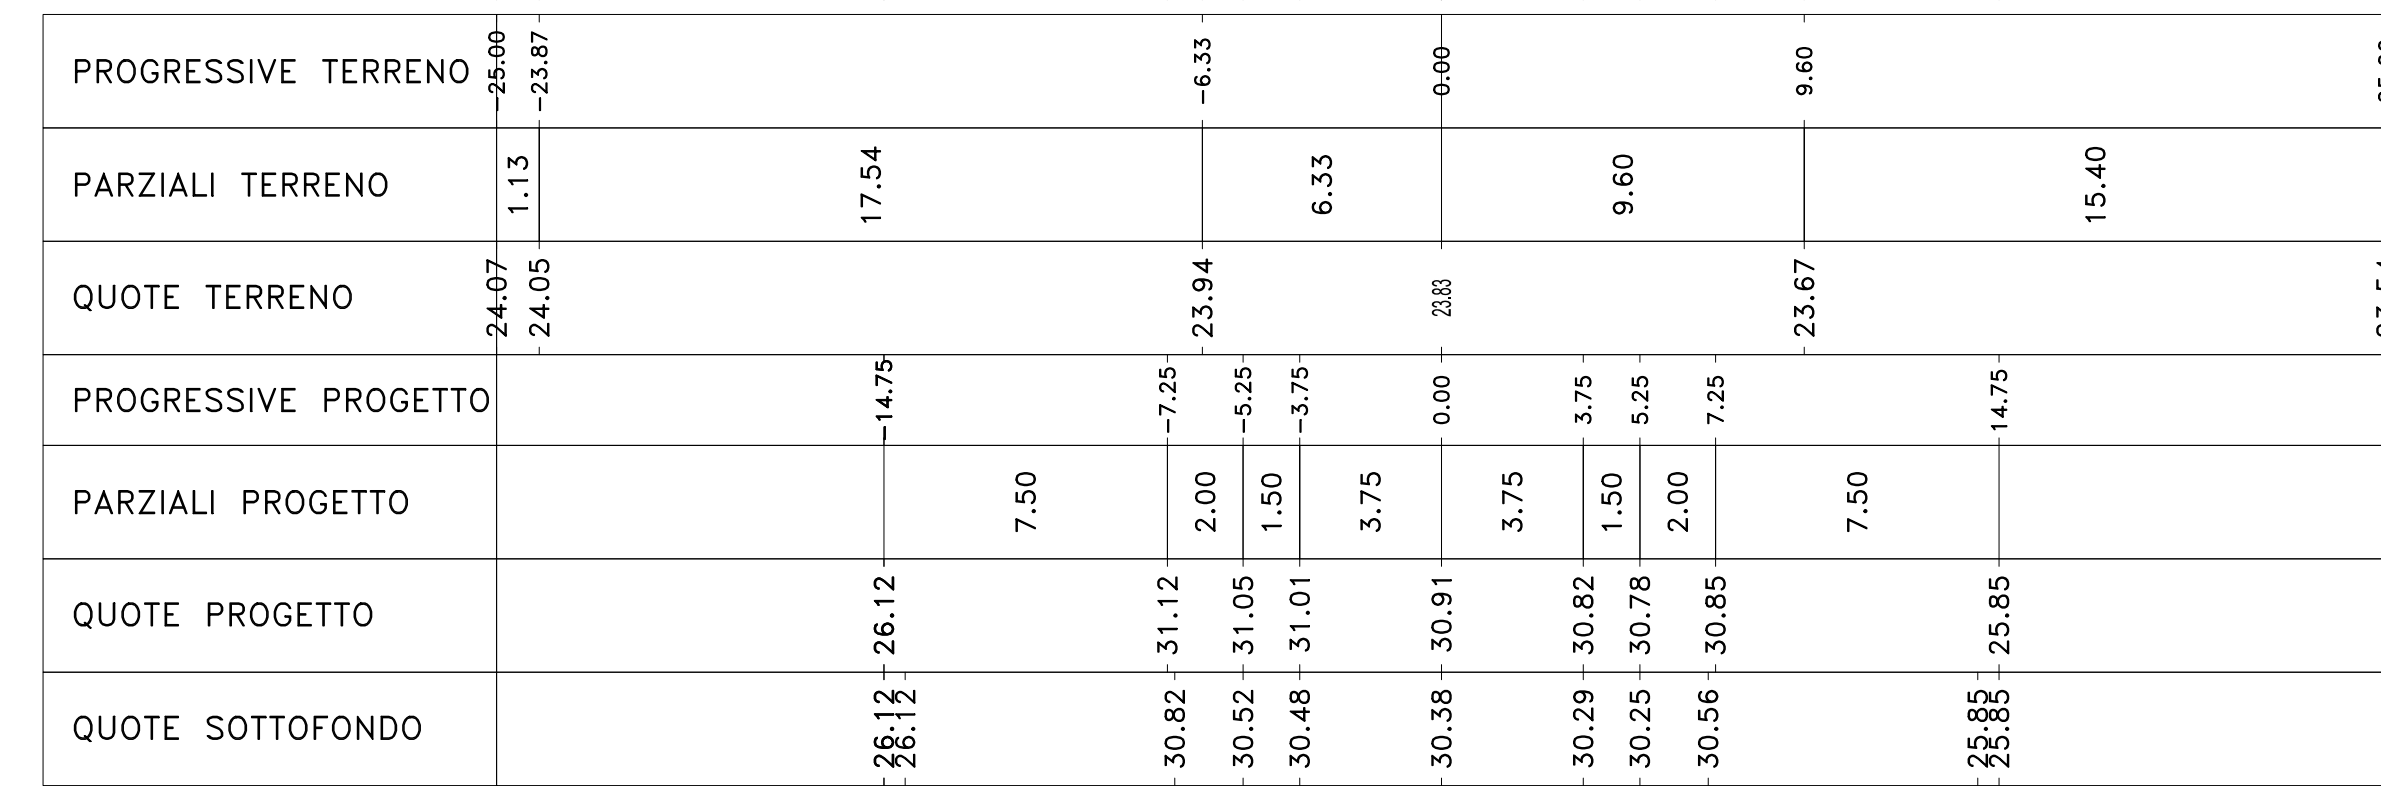


Materiali - Progr.1+420.00		
Materiale	Area (m²)	Vol. (m³)
Ritrovato	128.32	128.32
Scavo	0.00	0.00
Scalfice	5.90	118.01
Terrreno vegetale	6.95	139.07

Sez. 069
 Progr.: 1+360.00
 Scala : 1:200
 Q.Rif. : 20.00

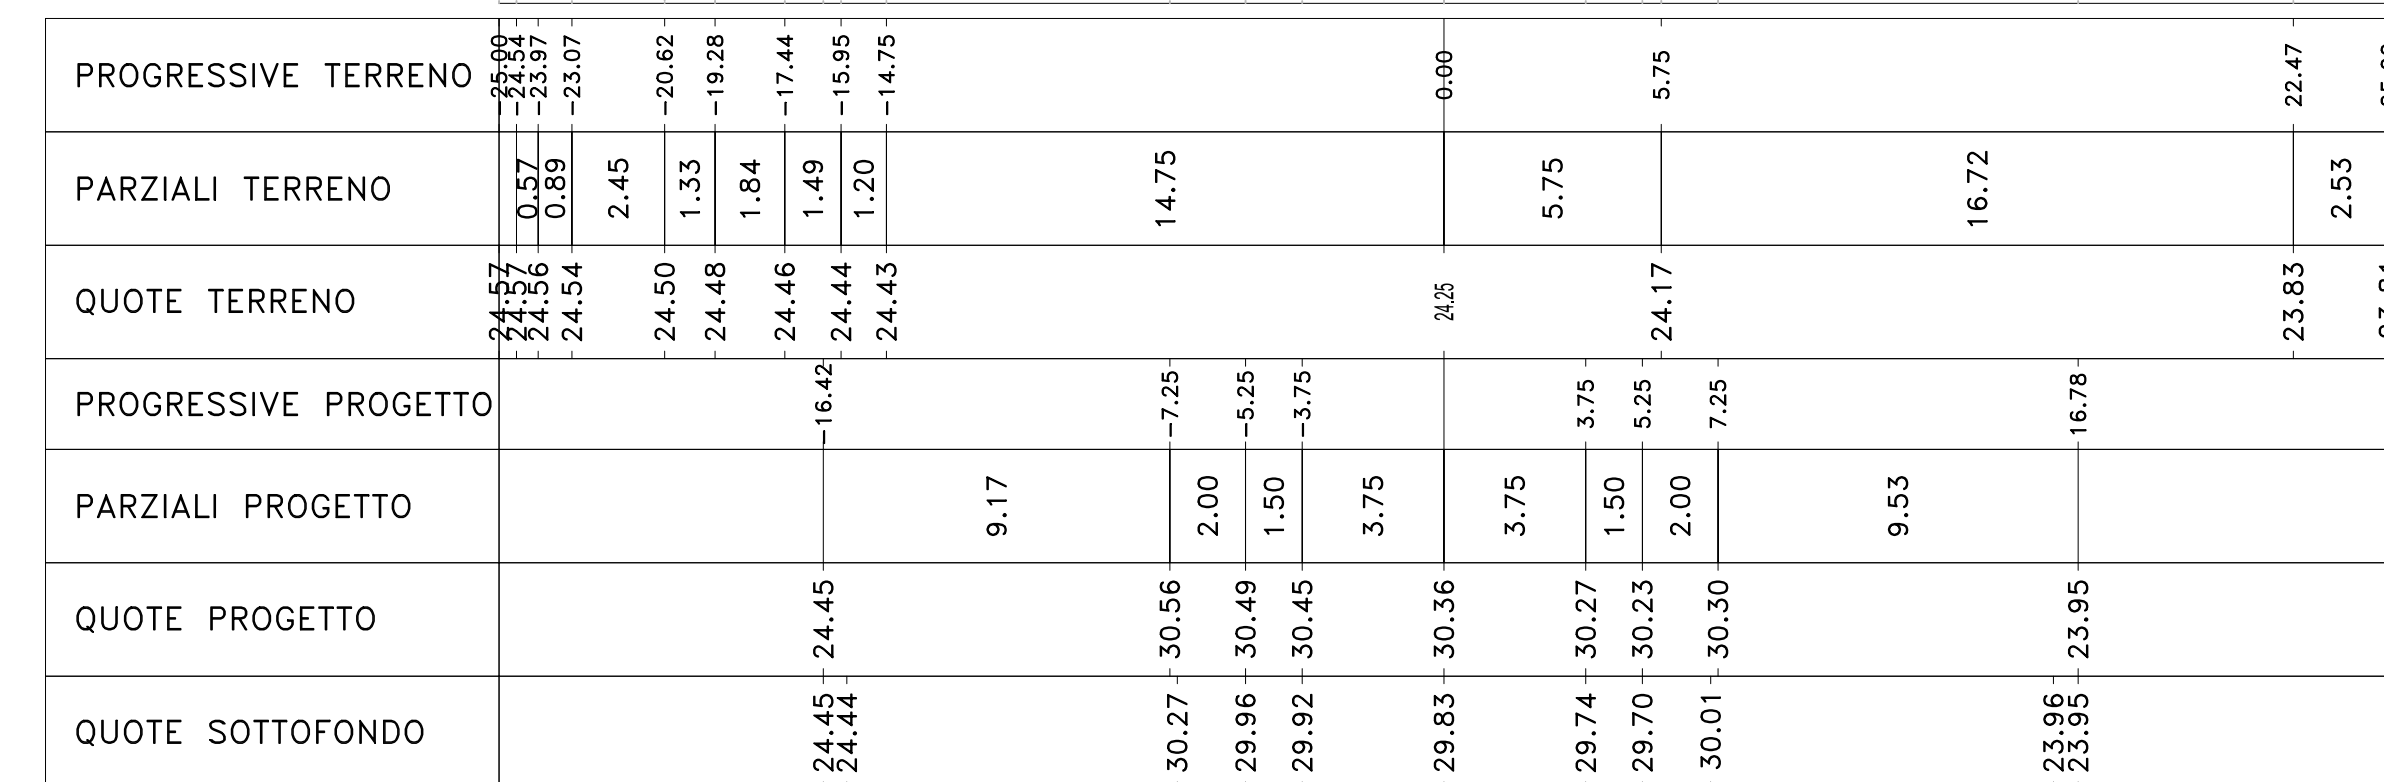


Materiali - Progr.1+360.00		
Materiale	Area (m²)	Vol. (m³)
Ritrovato	122.61	122.61
Scavo	0.00	0.00
Scalfice	6.44	131.74
Terrreno vegetale	8.85	174.74

Sez. 073
 Progr.: 1+440.00
 Scala : 1:200
 Q.Rif. : 20.00

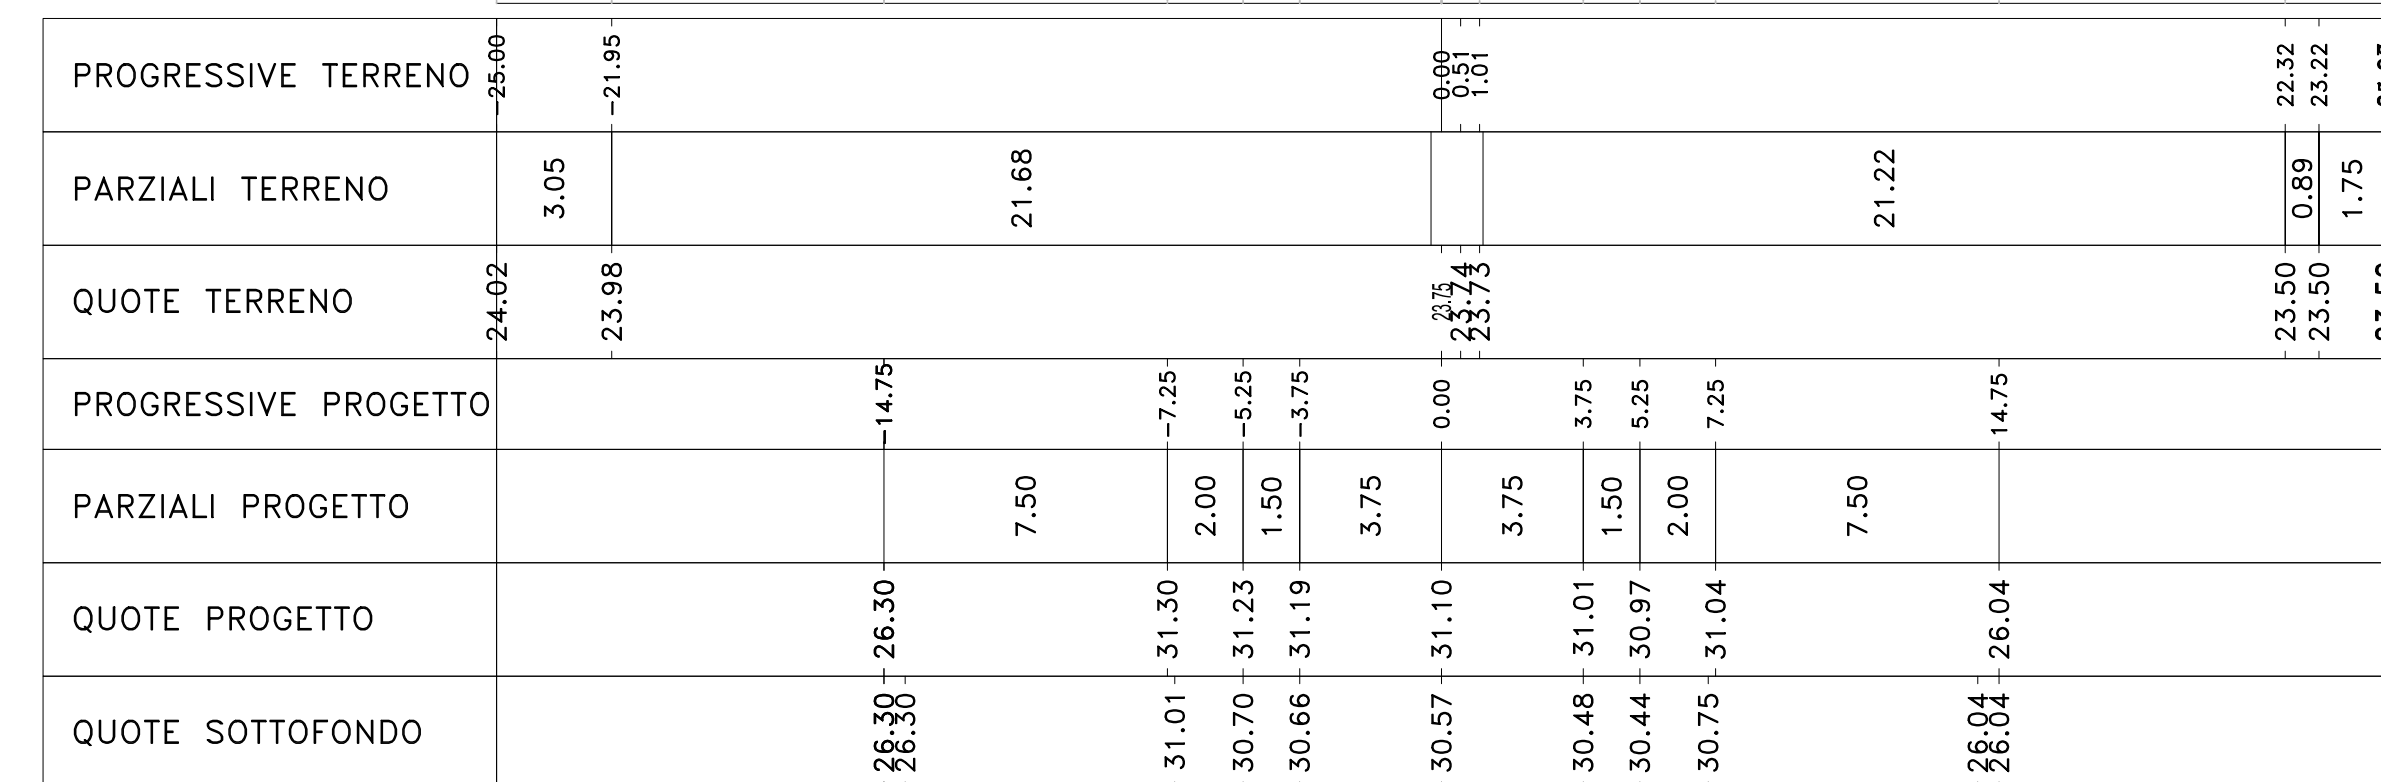


Materiali - Progr.1+440.00		
Materiale	Area (m²)	Vol. (m³)
Ritrovato	169.56	169.56
Scavo	0.00	0.00
Scalfice	5.90	118.01
Terrreno vegetale	6.95	139.07

Sez. 070
 Progr.: 1+380.00
 Scala : 1:200
 Q.Rif. : 20.00

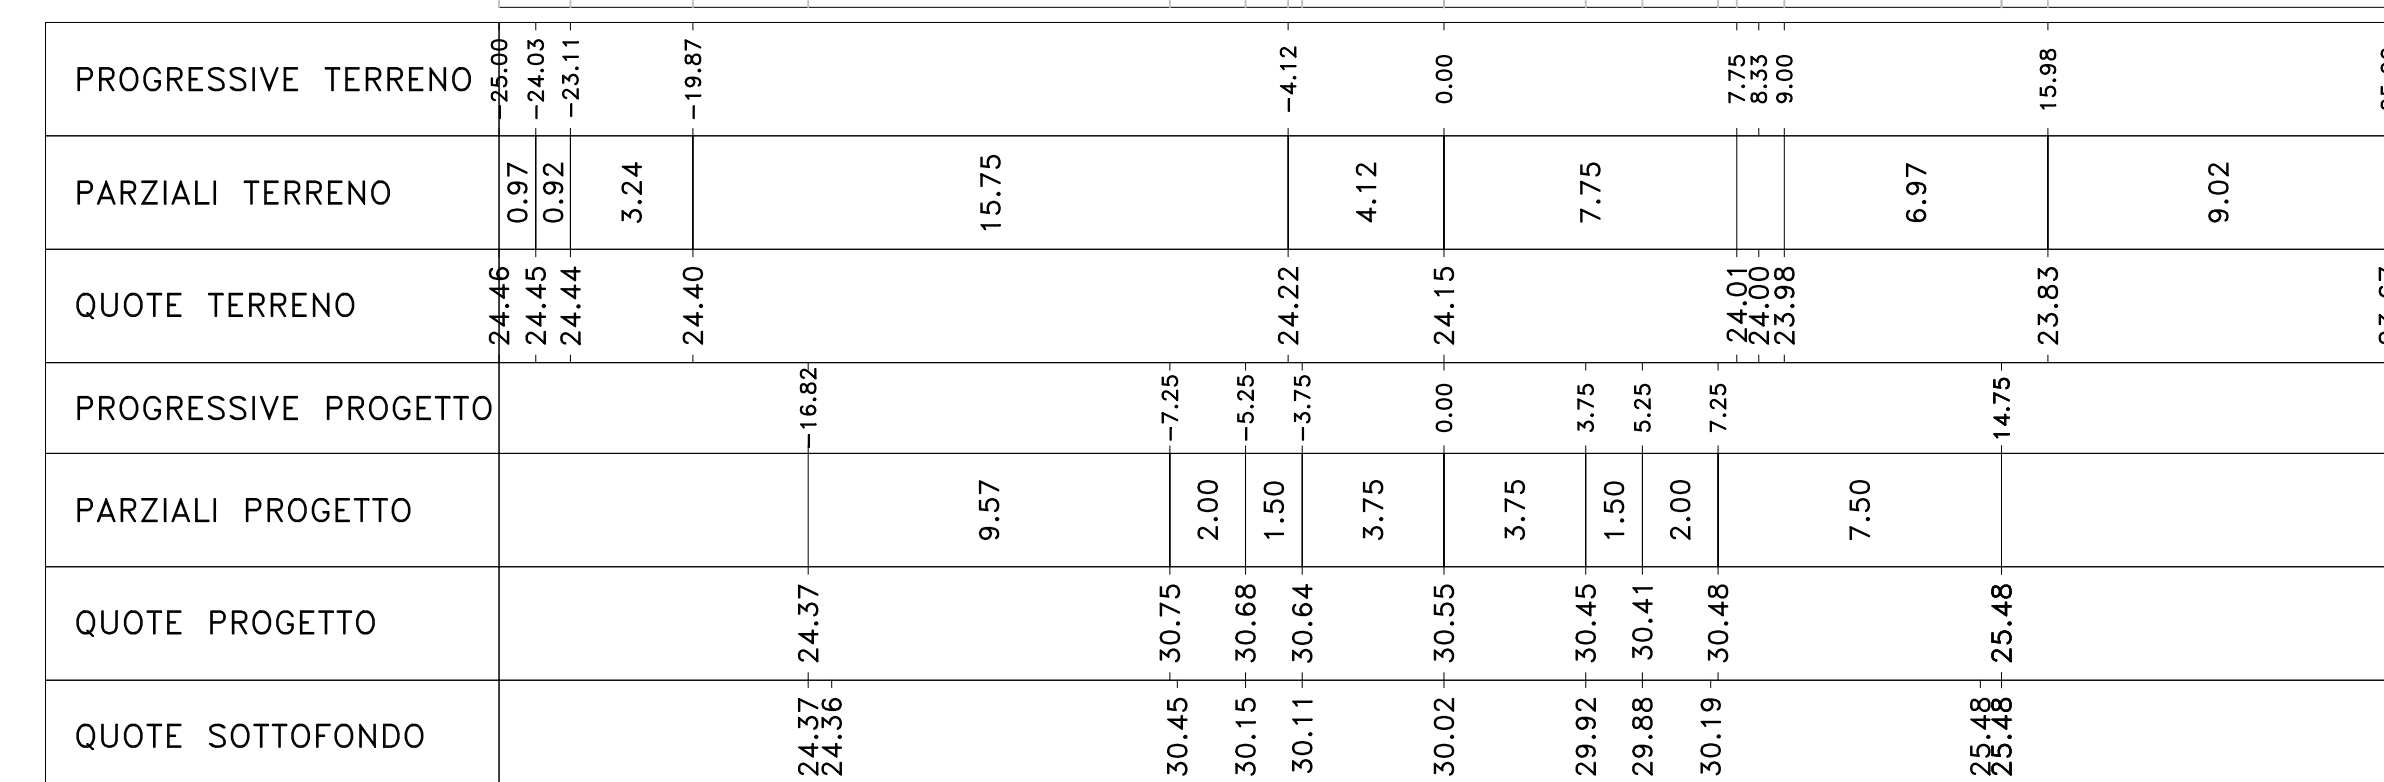


Materiali - Progr.1+380.00		
Materiale	Area (m²)	Vol. (m³)
Ritrovato	141.14	141.14
Scavo	0.00	0.00
Scalfice	6.31	129.54
Terrreno vegetale	8.00	168.45

Sez. VI03_SPA
 Progr.: 1+443.76
 Scala : 1:200
 Q.Rif. : 20.00

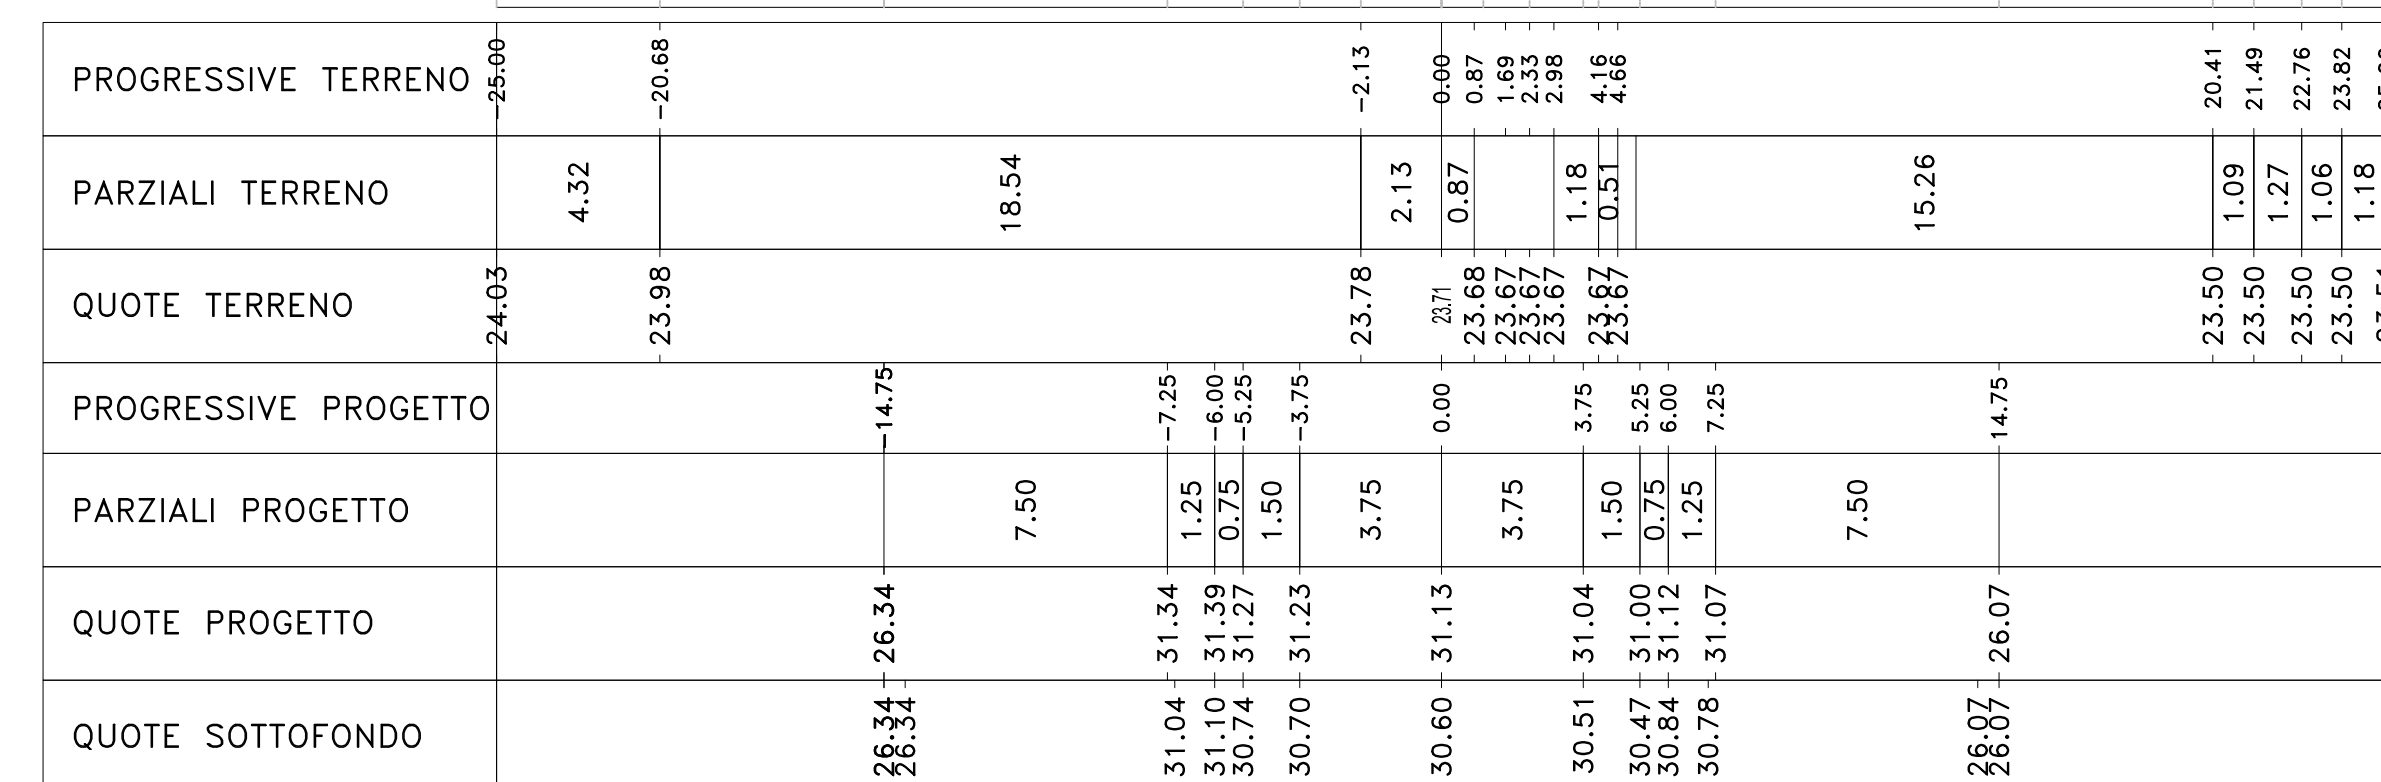

Materiali - Progr.1+443.76		
Materiale	Area (m²)	Vol. (m³)
Ritrovato	169.85	169.85
Scavo	0.00	0.00
Scalfice	5.90	118.01
Terrreno vegetale	6.95	139.07

Sez. 071
 Progr.: 1+400.00
 Scala : 1:200
 Q.Rif. : 20.00

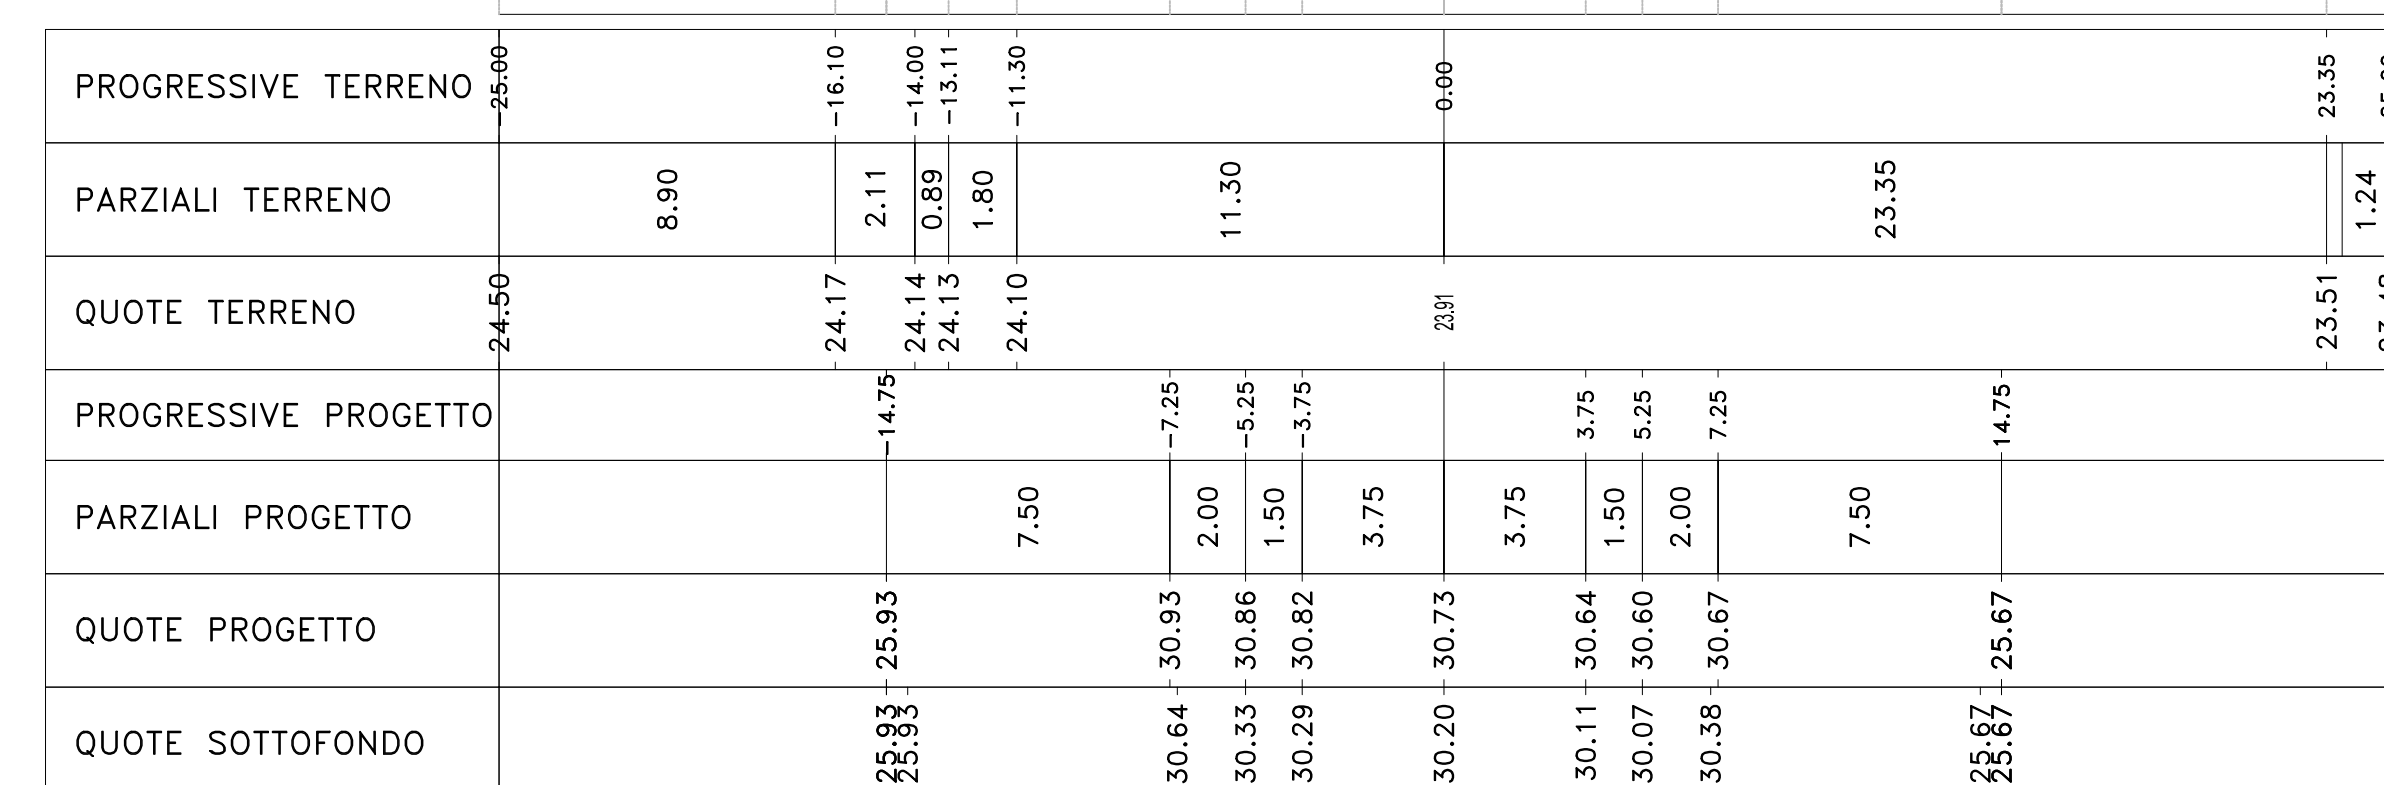

Materiali - Progr.1+400.00		
Materiale	Area (m²)	Vol. (m³)
Ritrovato	152.79	152.79
Scavo	0.00	0.00
Scalfice	5.90	118.01
Terrreno vegetale	6.95	139.07



Direzione Progettazione e Realizzazione Lavori

S.S. n.626 della "Valle del Salso"

Lotti 7' e 8' e completamento della Tangenziale di Gela

Itinerario Gela - Agrigento - Castelvetro

cod. PA83

PROGETTO DEFINITIVO

PROGETTAZIONE: **ANAS - DIREZIONE PROGETTAZIONE E REALIZZAZIONE LAVORI**

PROGETTISTA: Responsabile: Ingegnere specialista Dott. Ing. Giovanni Pizzuto Responsabile Progettazione: Dott. Ing. Massimo Capasso Responsabile Strutturale: Dott. Ing. Roberto Rizzo Responsabile Grafica, Disegnato e Impaginato: Dott. Ing. Sergio Di Majo Responsabile Ambiente e SSI: Dott. Ing. Francesco Verducci	GRUPPO DI PROGETTAZIONE  ingegneria  INGEGNERIA  INGEGNERIA  BR EN G
REDAZIONE: Disegnato: Gianni Corrado COORDINATORE SICUREZZA IN FASE DI PROGETTAZIONE: Dott. Ing. Sergio Di Majo	
VISTO: IL RESPONSABILE DEL PROCEDIMENTO Dott. Ing. Maria Capasso	

PROGETTO STRADALE

ASSE PRINCIPALE

SEZIONI TRASVERSALI

TAV 05

CODICE PROGETTO	UV. PROG. ANNO	NOME FILE	REVISIONE	SCALA:
DPPA0083	D 19	PA83_POOPS00TRASZ01_18_A	A	1:200
CODICE ELAB. POOPS00TRASZ05				
D				
B				
A	EMISSIONE	FEB 2020	MTOU	M. CAPASSO
REV.	DESCRIZIONE	DATA	REDATTO	VERIFICATO APPROVATO