



Sez. 615
 Progr.: 12+280.00
 Scala : 1:200
 Q.Rif. : 20.00

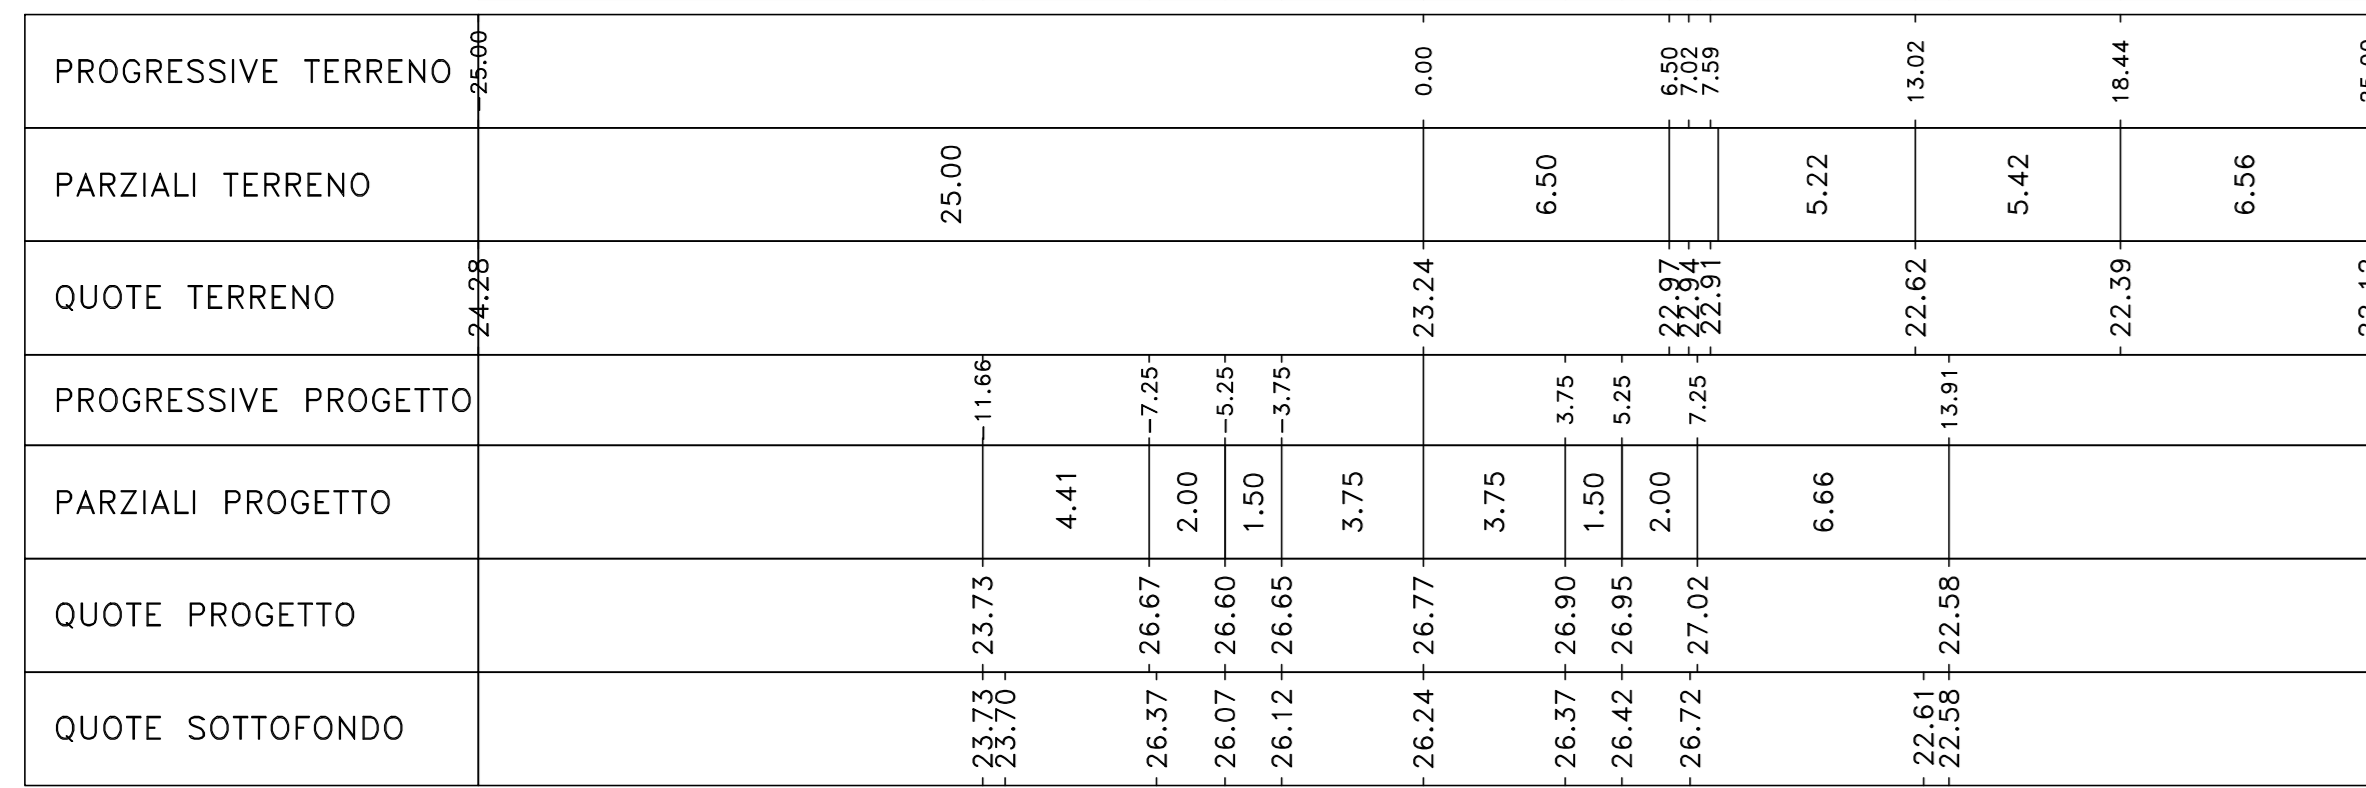


Materiali - Progr.12+280.00			
Materiali	Area (m²)	Vol. (m³)	Vol. (m³)
Rivestito	60.35	1464.64	
Scavo	0.00	0.00	
Scalfici	5.11	107.81	
Terrano Vegetale	6.63	124.23	

Sez. 619
 Progr.: 12+360.00
 Scala : 1:200
 Q.Rif. : 20.00

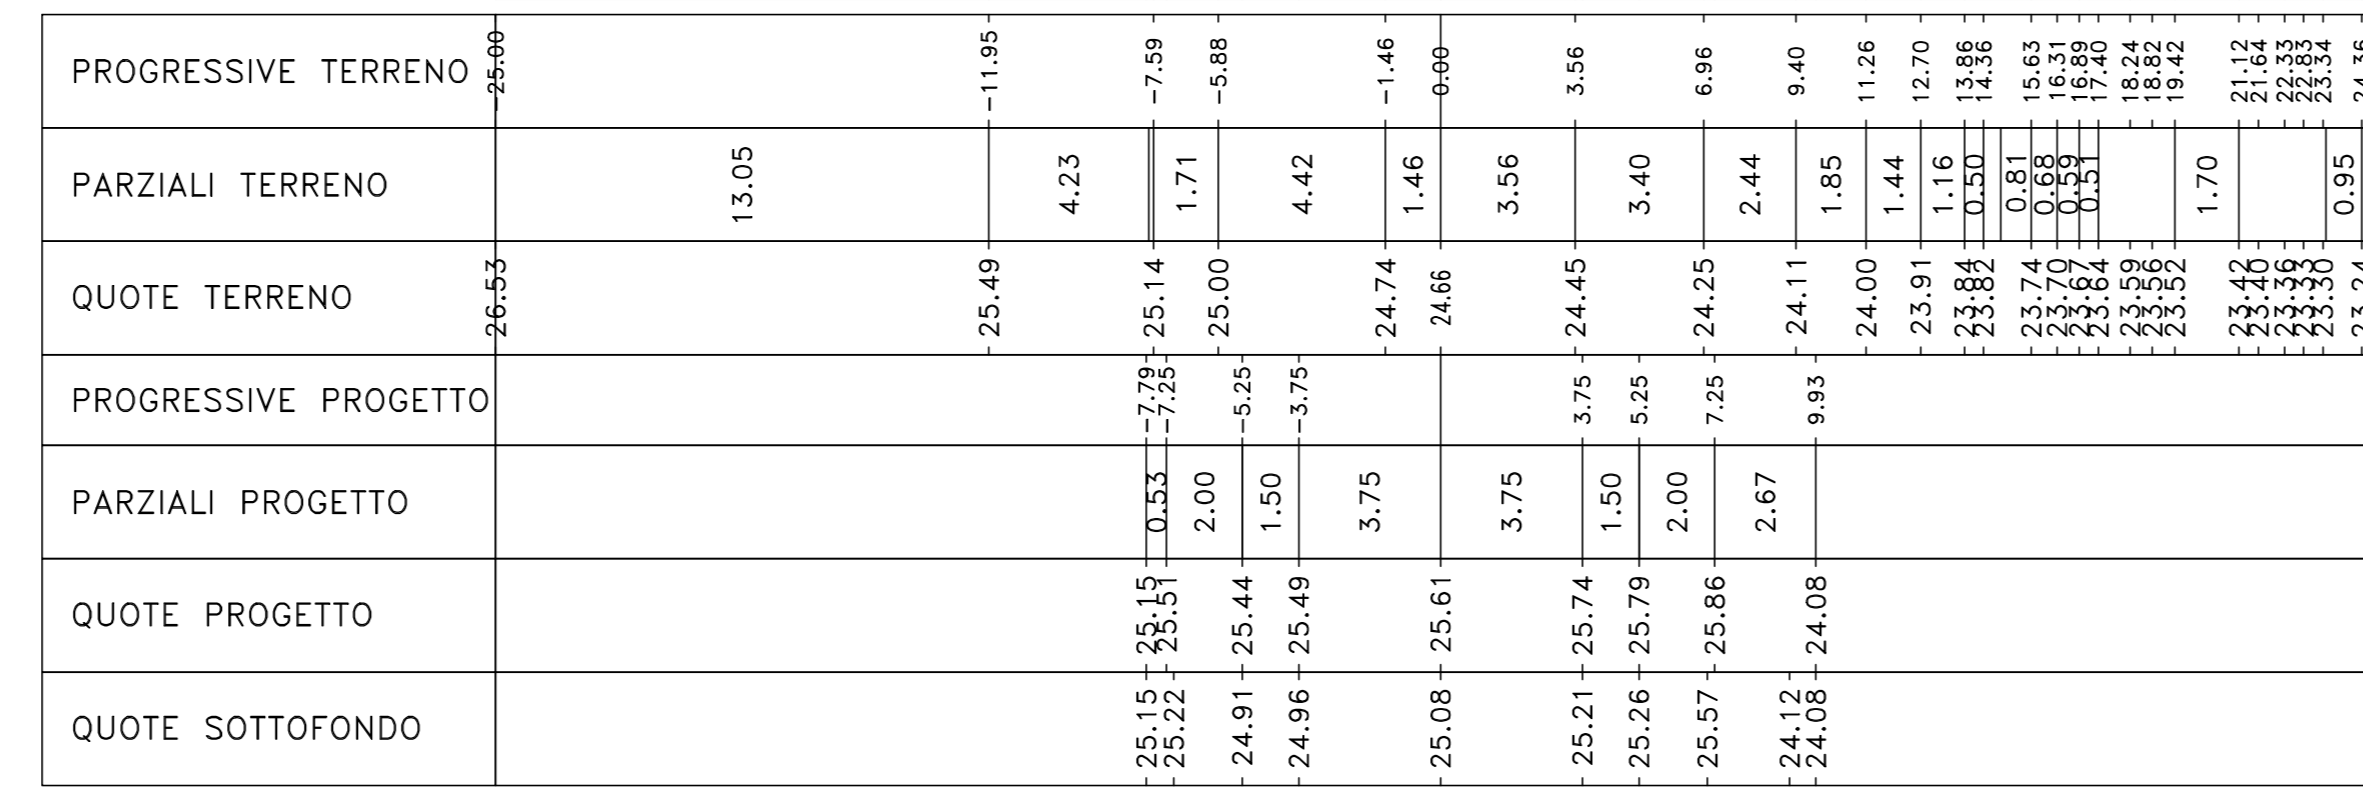


Materiali - Progr.12+360.00			
Materiali	Area (m²)	Vol. (m³)	Vol. (m³)
Rivestito	8.73	246.68	
Scavo	0.00	0.00	
Scalfici	3.54	73.54	
Terrano Vegetale	2.31	51.90	

Sez. 623
 Progr.: 12+440.00
 Scala : 1:200
 Q.Rif. : 20.00

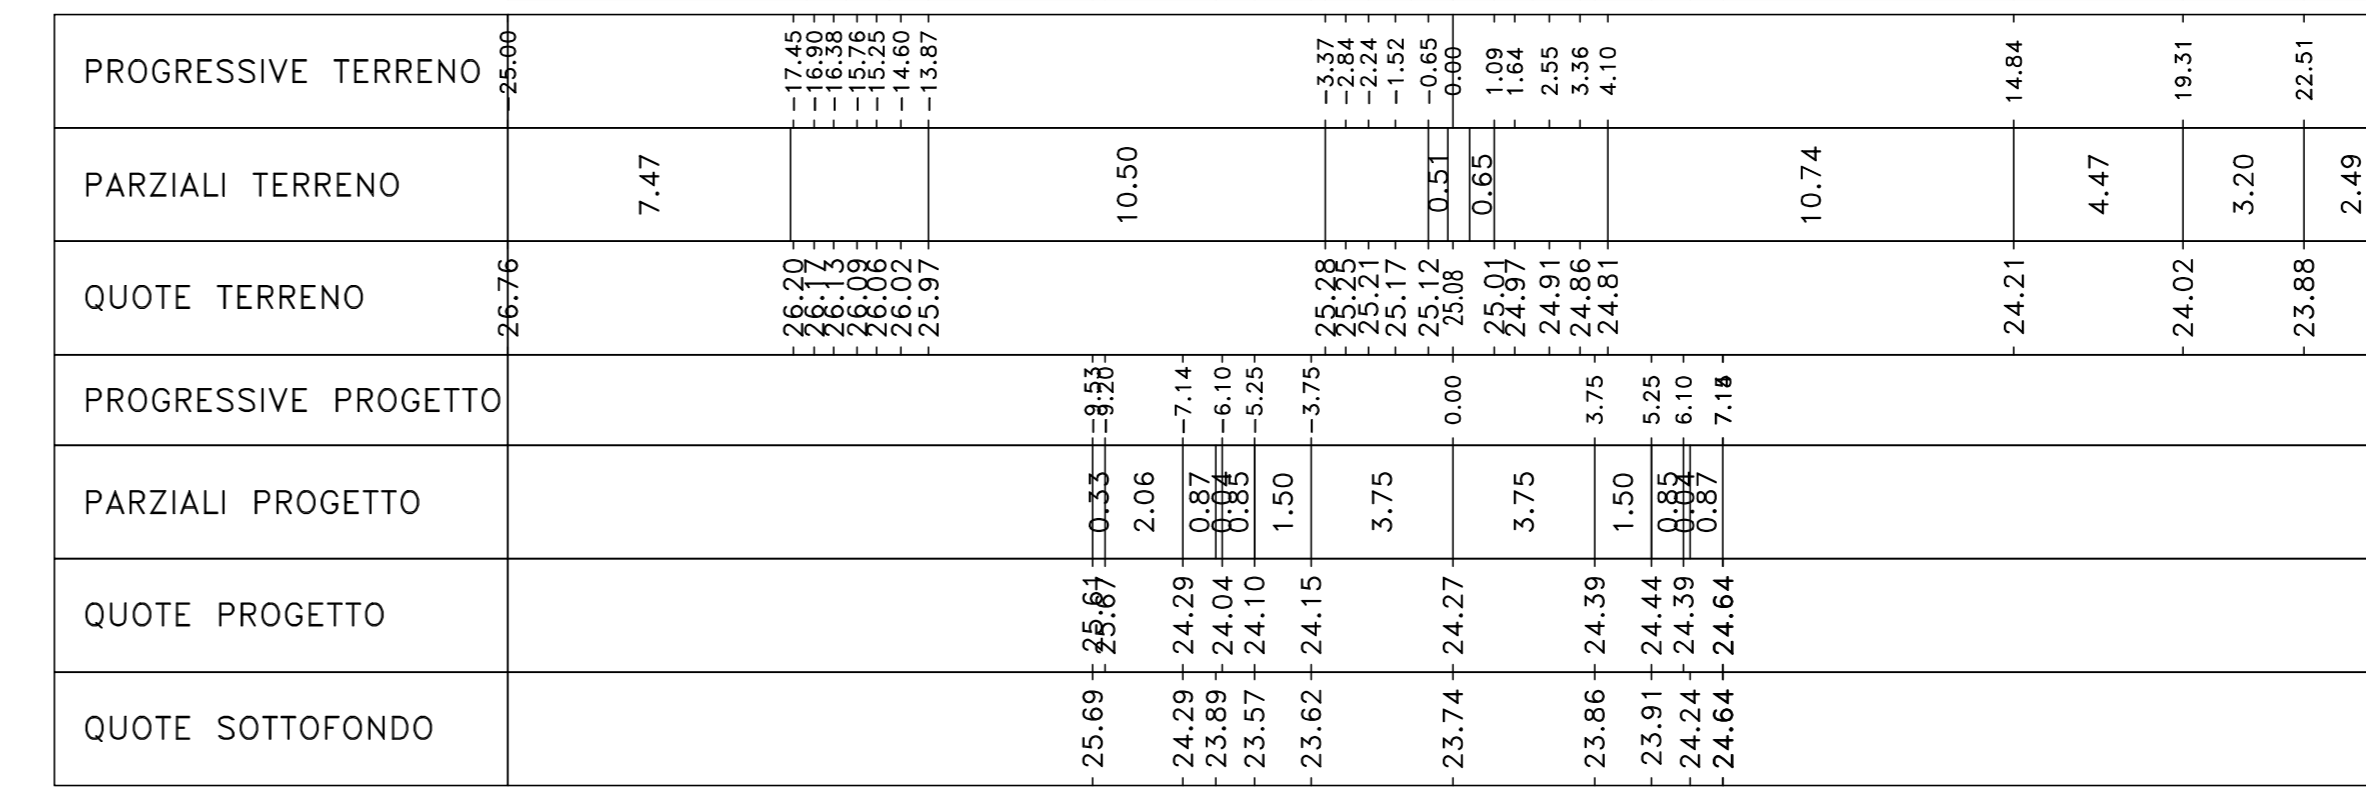


Materiali - Progr.12+440.00			
Materiali	Area (m²)	Vol. (m³)	Vol. (m³)
Rivestito	0.00	0.00	
Scavo	0.00	0.00	
Scalfici	0.00	0.00	
Terrano Vegetale	0.44	14.88	

Sez. 616
 Progr.: 12+300.00
 Scala : 1:200
 Q.Rif. : 20.00

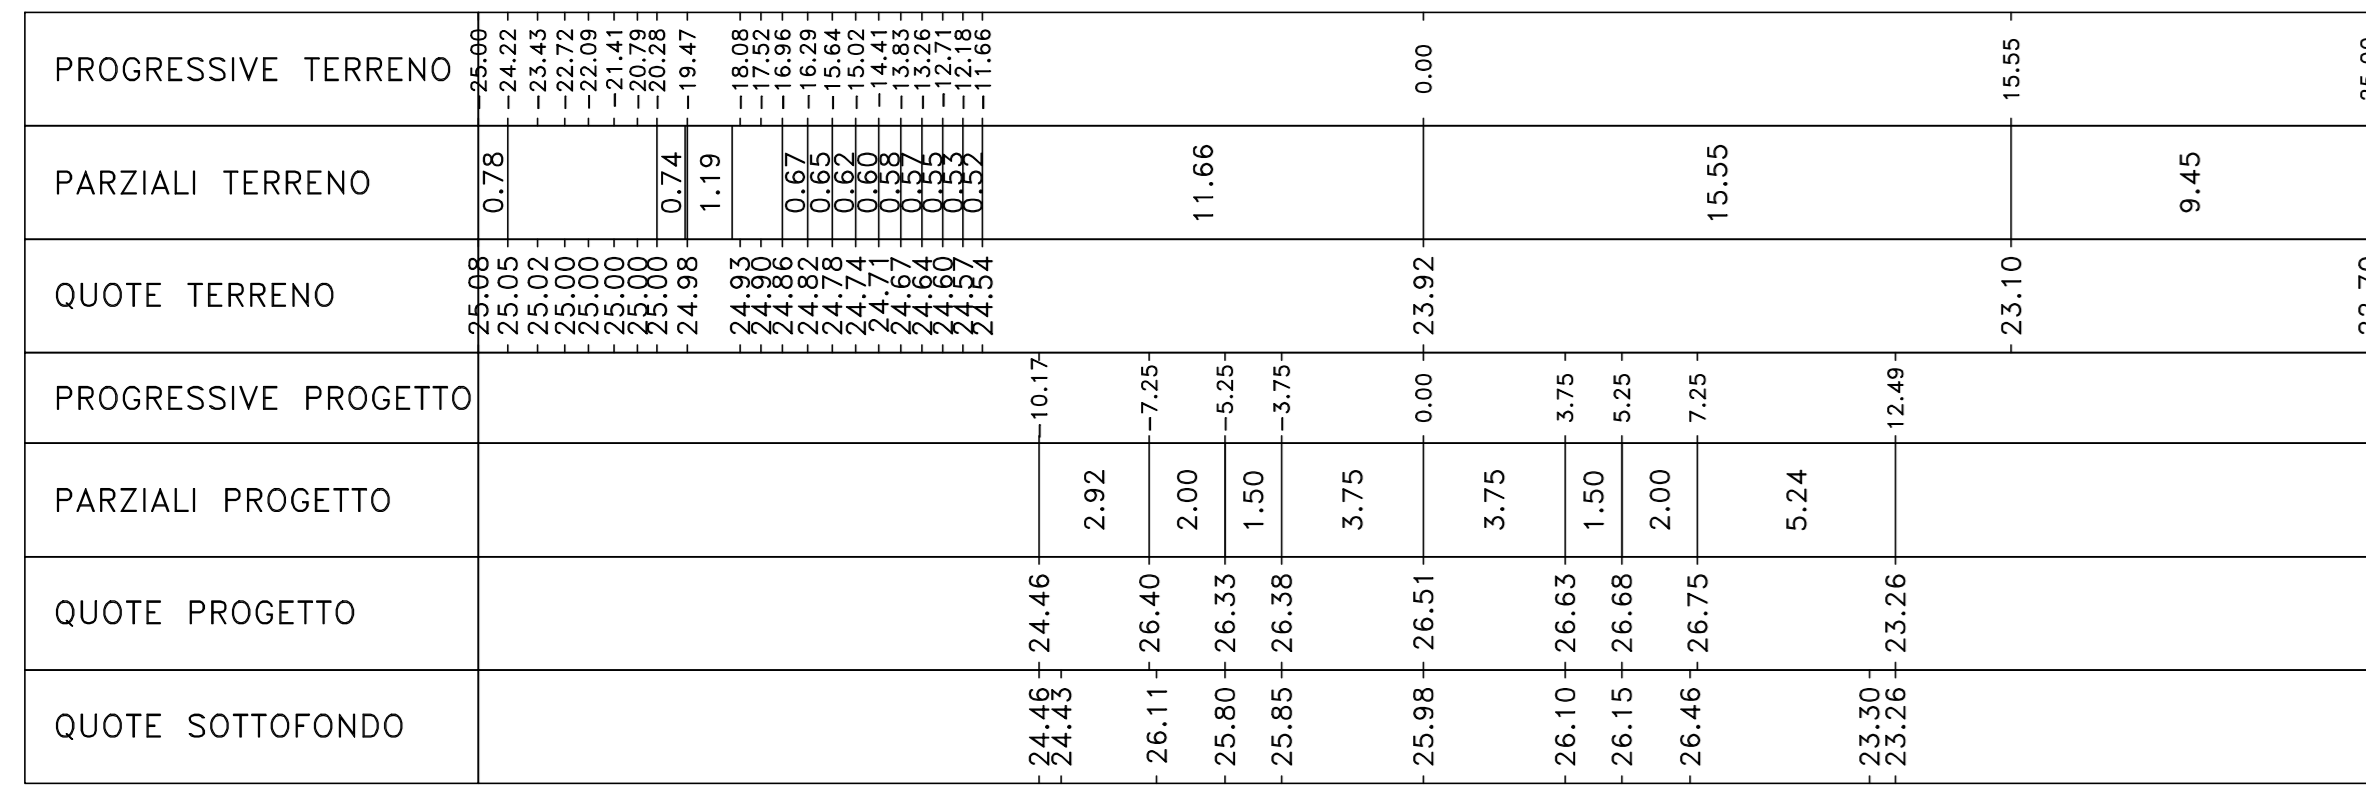


Materiali - Progr.12+300.00			
Materiali	Area (m²)	Vol. (m³)	Vol. (m³)
Rivestito	39.45	1004.04	
Scavo	0.00	0.00	
Scalfici	4.40	96.40	
Terrano Vegetale	4.40	100.33	

Sez. 620
 Progr.: 12+380.00
 Scala : 1:200
 Q.Rif. : 20.00

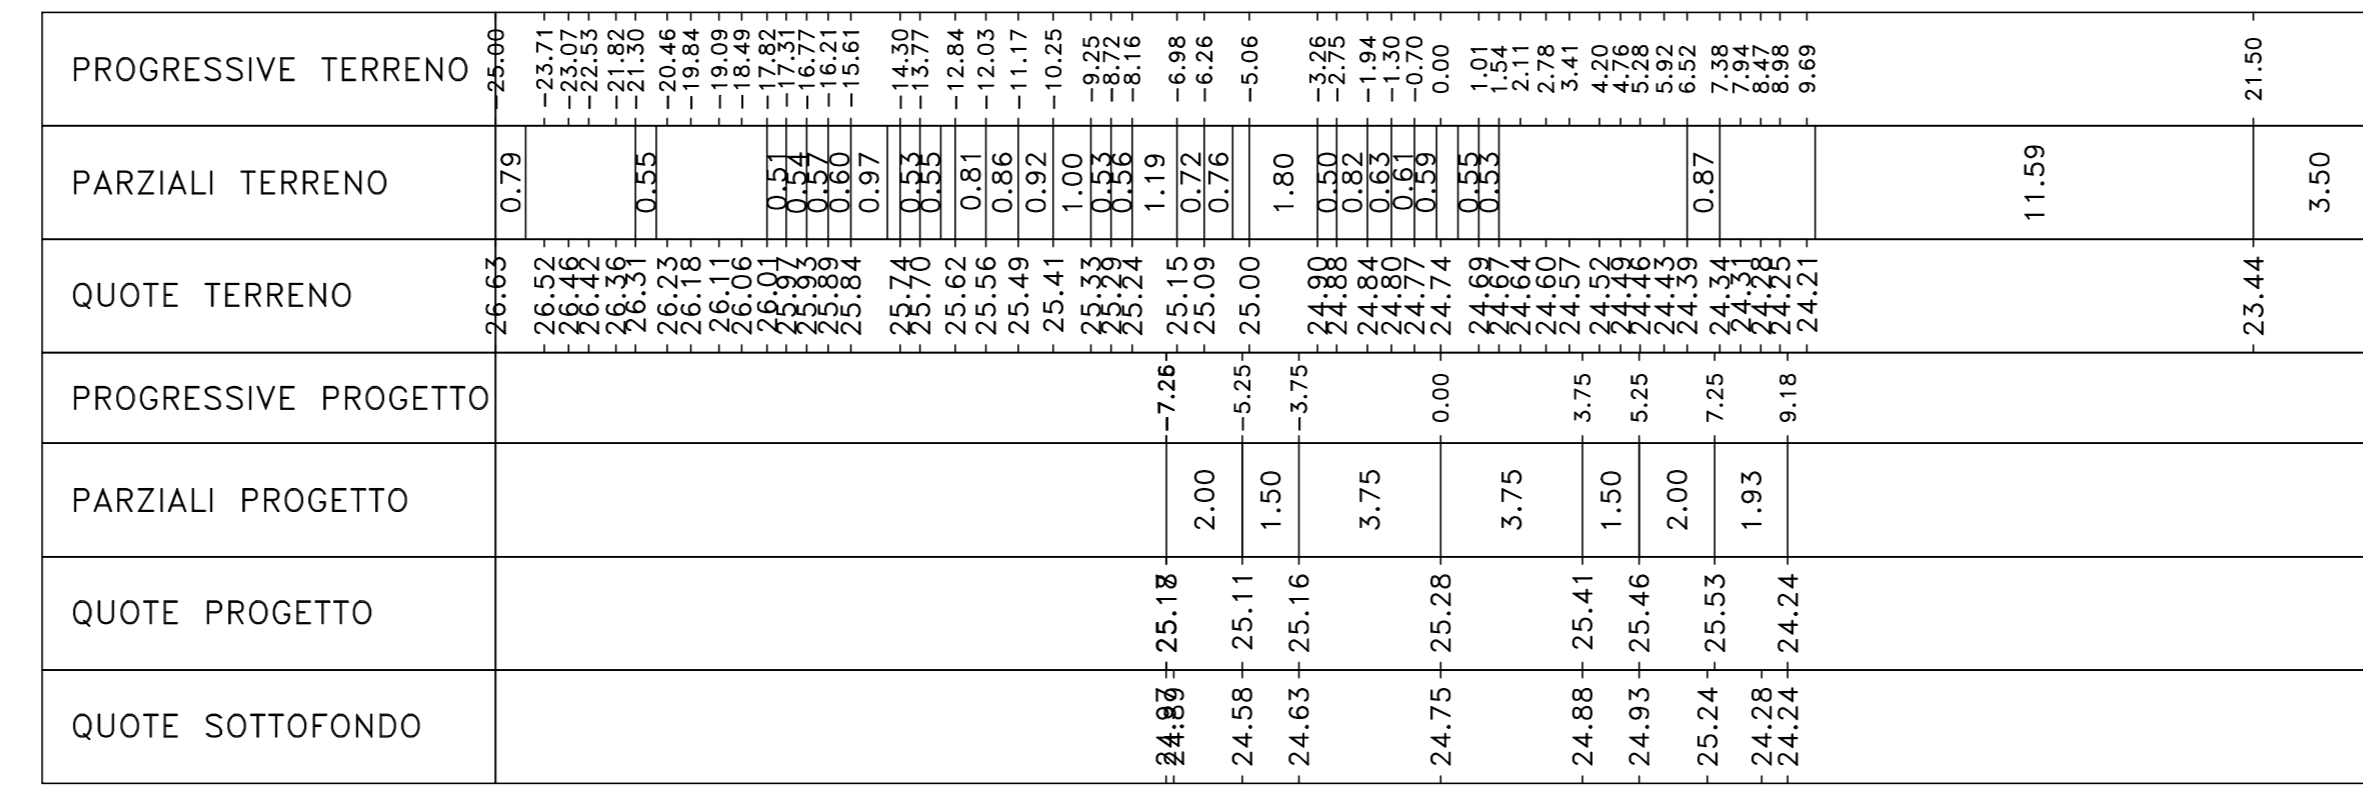


Materiali - Progr.12+380.00			
Materiali	Area (m²)	Vol. (m³)	Vol. (m³)
Rivestito	3.41	131.40	
Scavo	1.42	14.34	
Scalfici	1.45	49.95	
Terrano Vegetale	1.28	35.84	

Sez. 624
 Progr.: 12+460.00
 Scala : 1:200
 Q.Rif. : 20.00

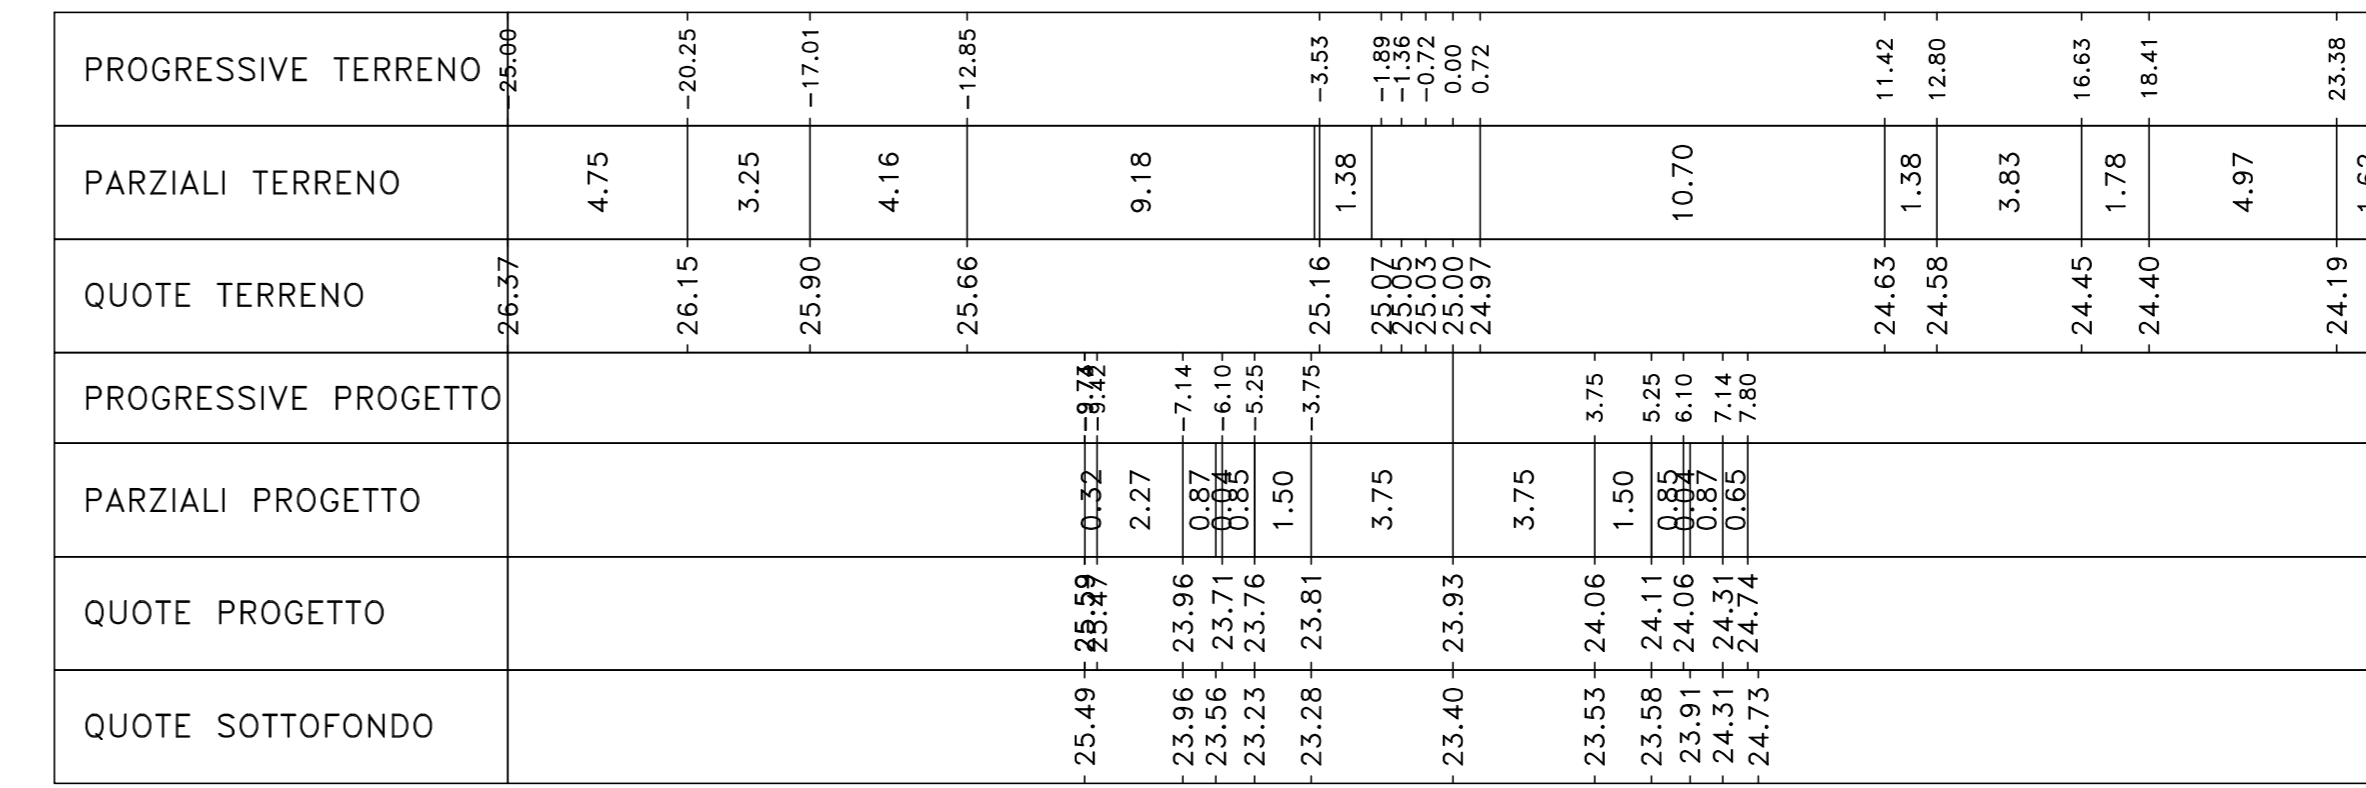


Materiali - Progr.12+460.00			
Materiali	Area (m²)	Vol. (m³)	Vol. (m³)
Rivestito	0.00	0.00	
Scavo	23.58	424.07	
Scalfici	0.00	0.00	
Terrano Vegetale	0.45	15.81	

Sez. 617
 Progr.: 12+320.00
 Scala : 1:200
 Q.Rif. : 20.00

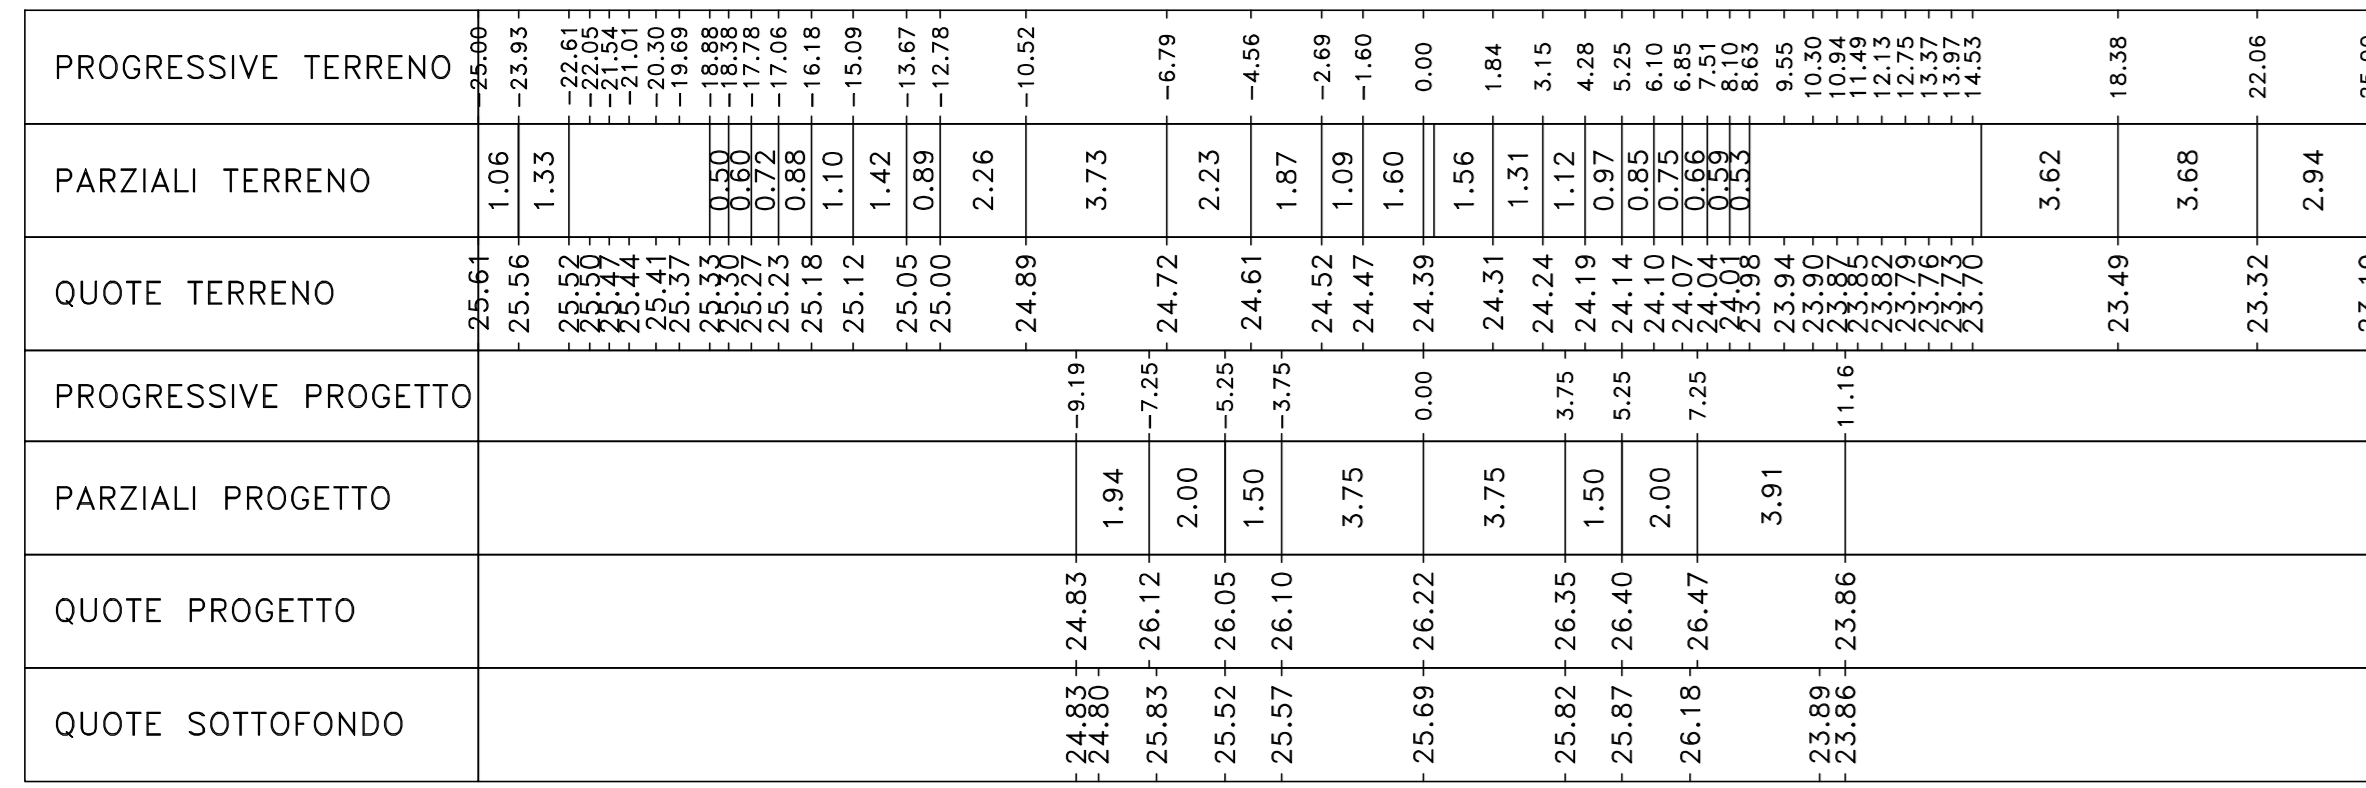


Materiali - Progr.12+320.00			
Materiali	Area (m²)	Vol. (m³)	Vol. (m³)
Rivestito	24.47	633.17	
Scavo	0.00	0.00	
Scalfici	4.07	88.01	
Terrano Vegetale	3.42	78.20	

Sez. 621
 Progr.: 12+400.00
 Scala : 1:200
 Q.Rif. : 20.00

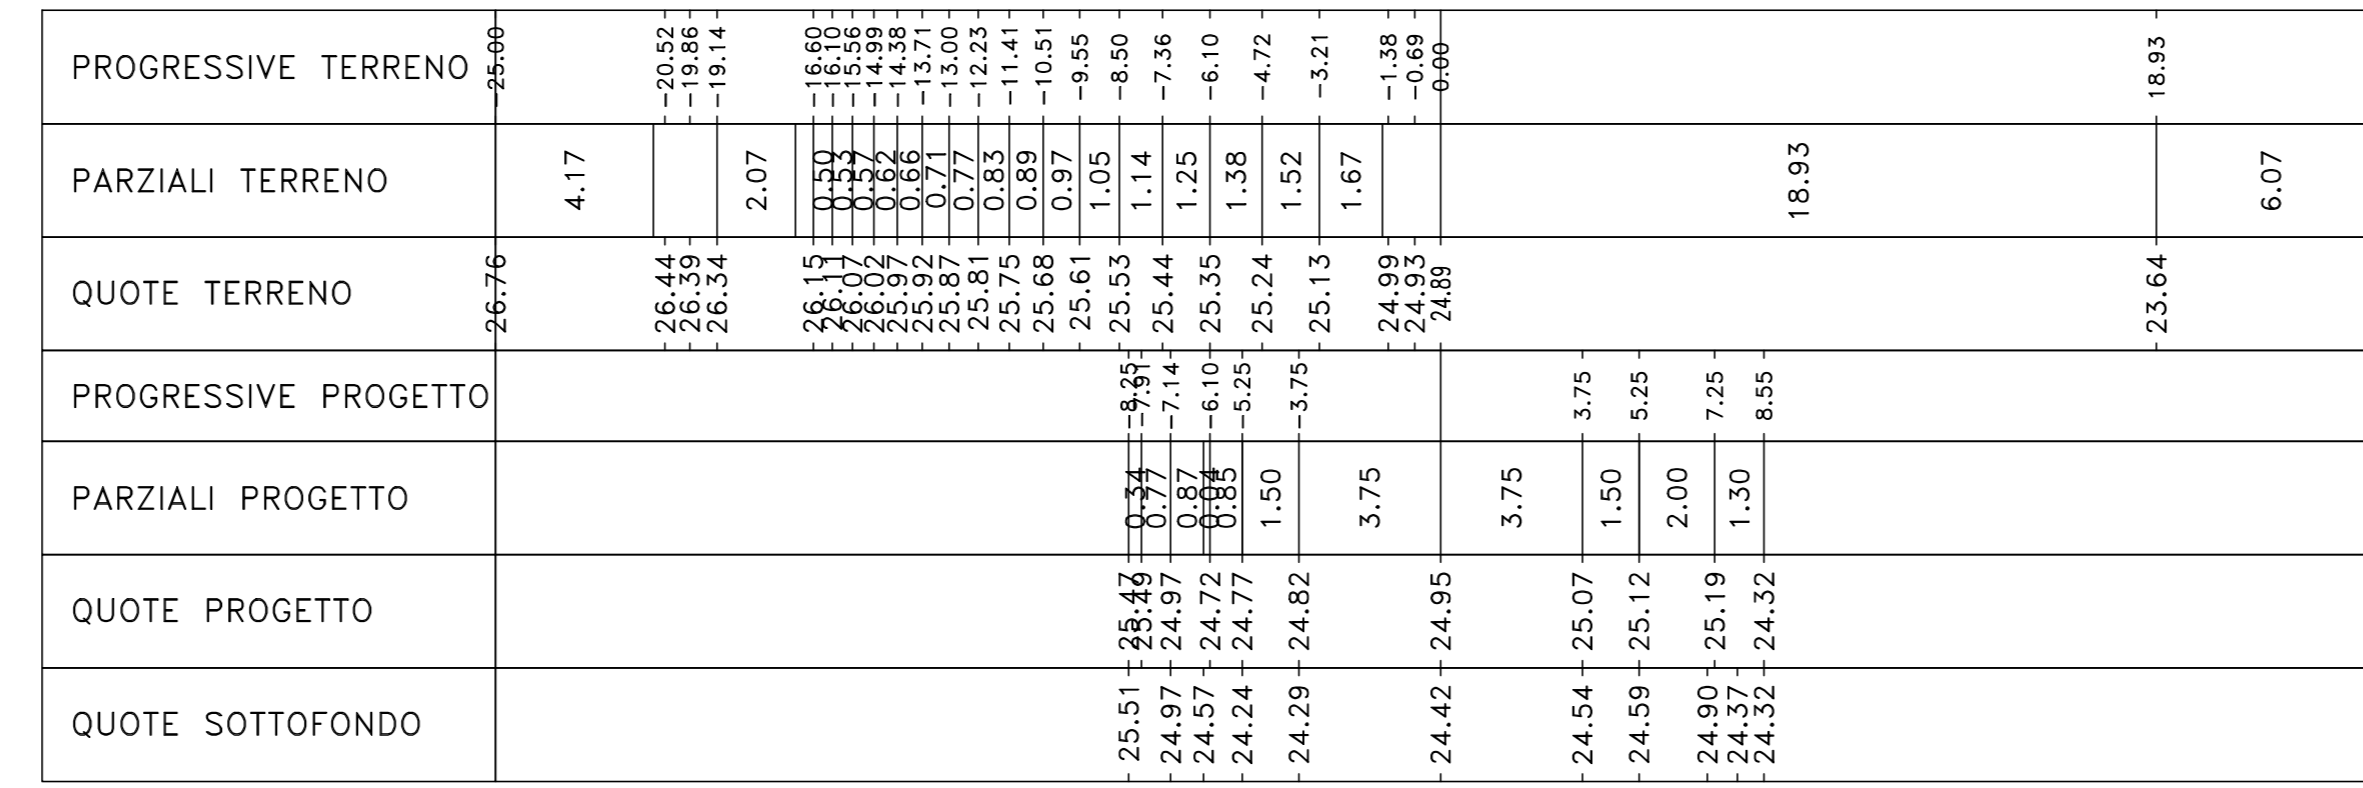


Materiali - Progr.12+400.00			
Materiali	Area (m²)	Vol. (m³)	Vol. (m³)
Rivestito	1.02	44.83	
Scavo	0.87	78.95	
Scalfici	0.02	14.73	
Terrano Vegetale	1.20	24.83	

Sez. 625
 Progr.: 12+480.00
 Scala : 1:200
 Q.Rif. : 20.00

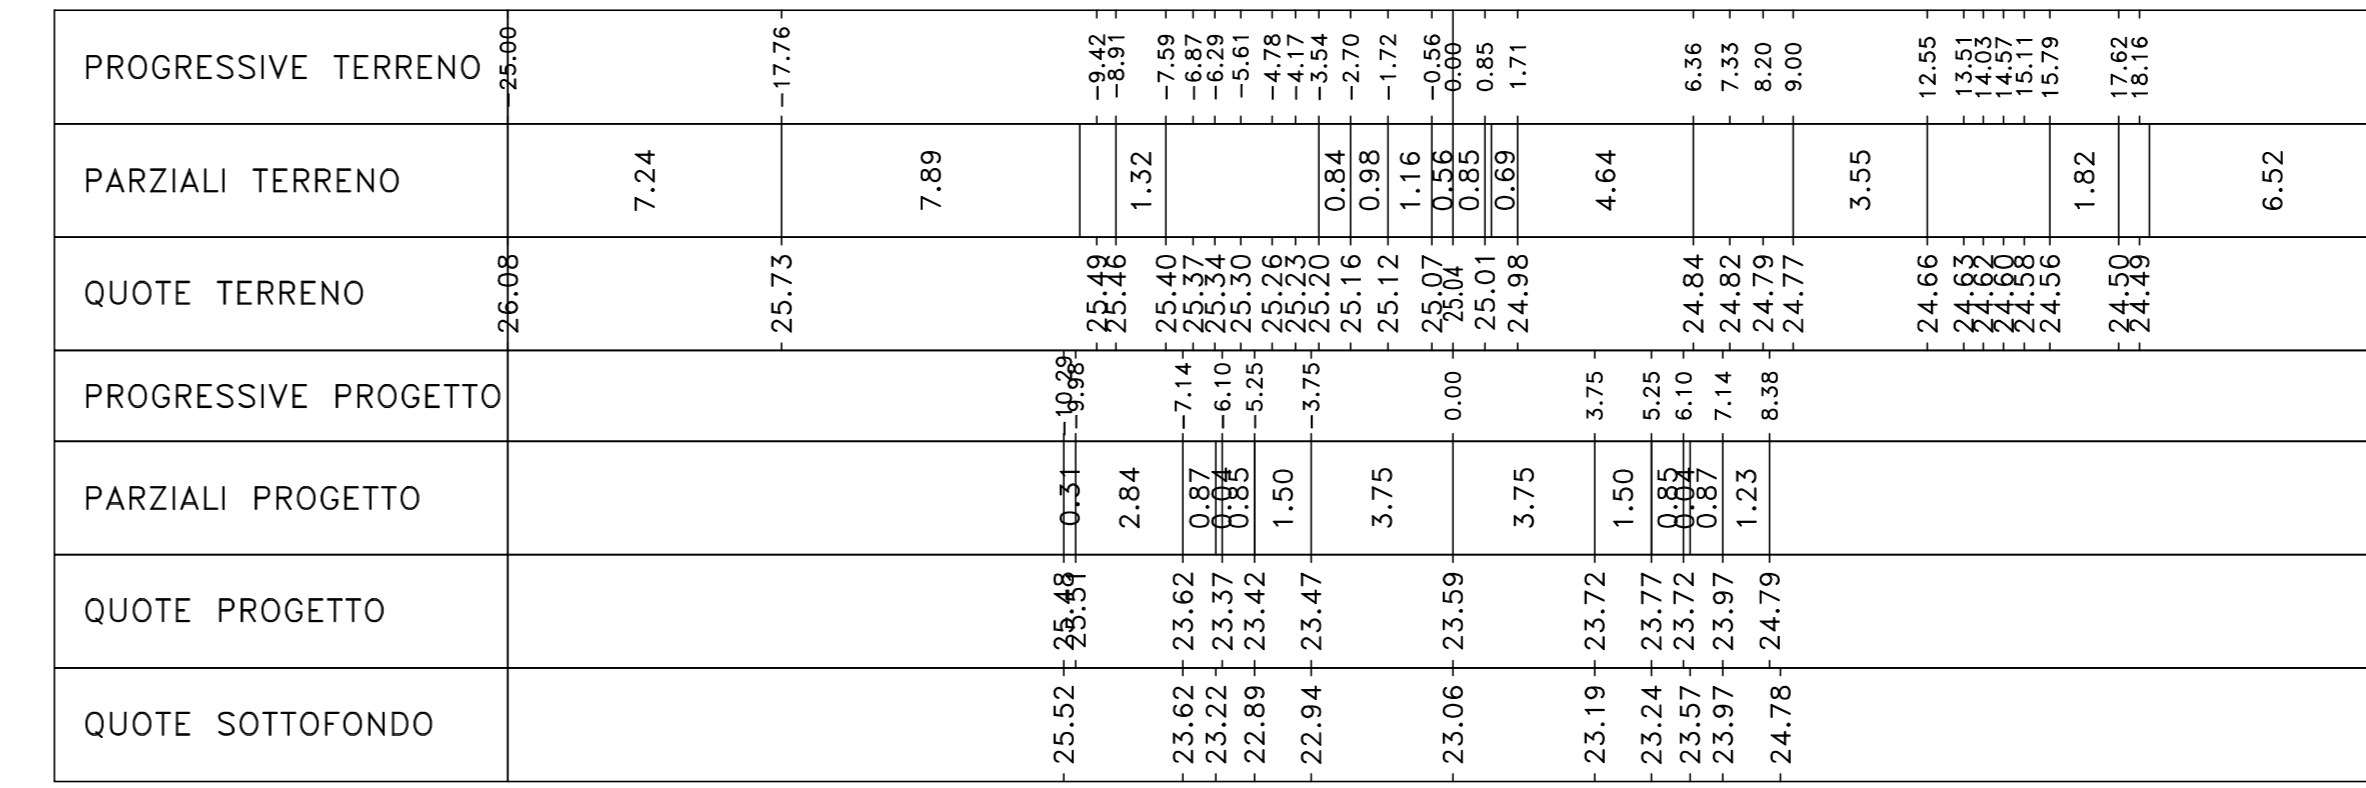


Materiali - Progr.12+480.00			
Materiali	Area (m²)	Vol. (m³)	Vol. (m³)
Rivestito	0.00	0.00	
Scavo	30.56	541.20	
Scalfici	0.00	0.00	
Terrano Vegetale	0.87	15.31	

Sez. 618
 Progr.: 12+340.00
 Scala : 1:200
 Q.Rif. : 20.00

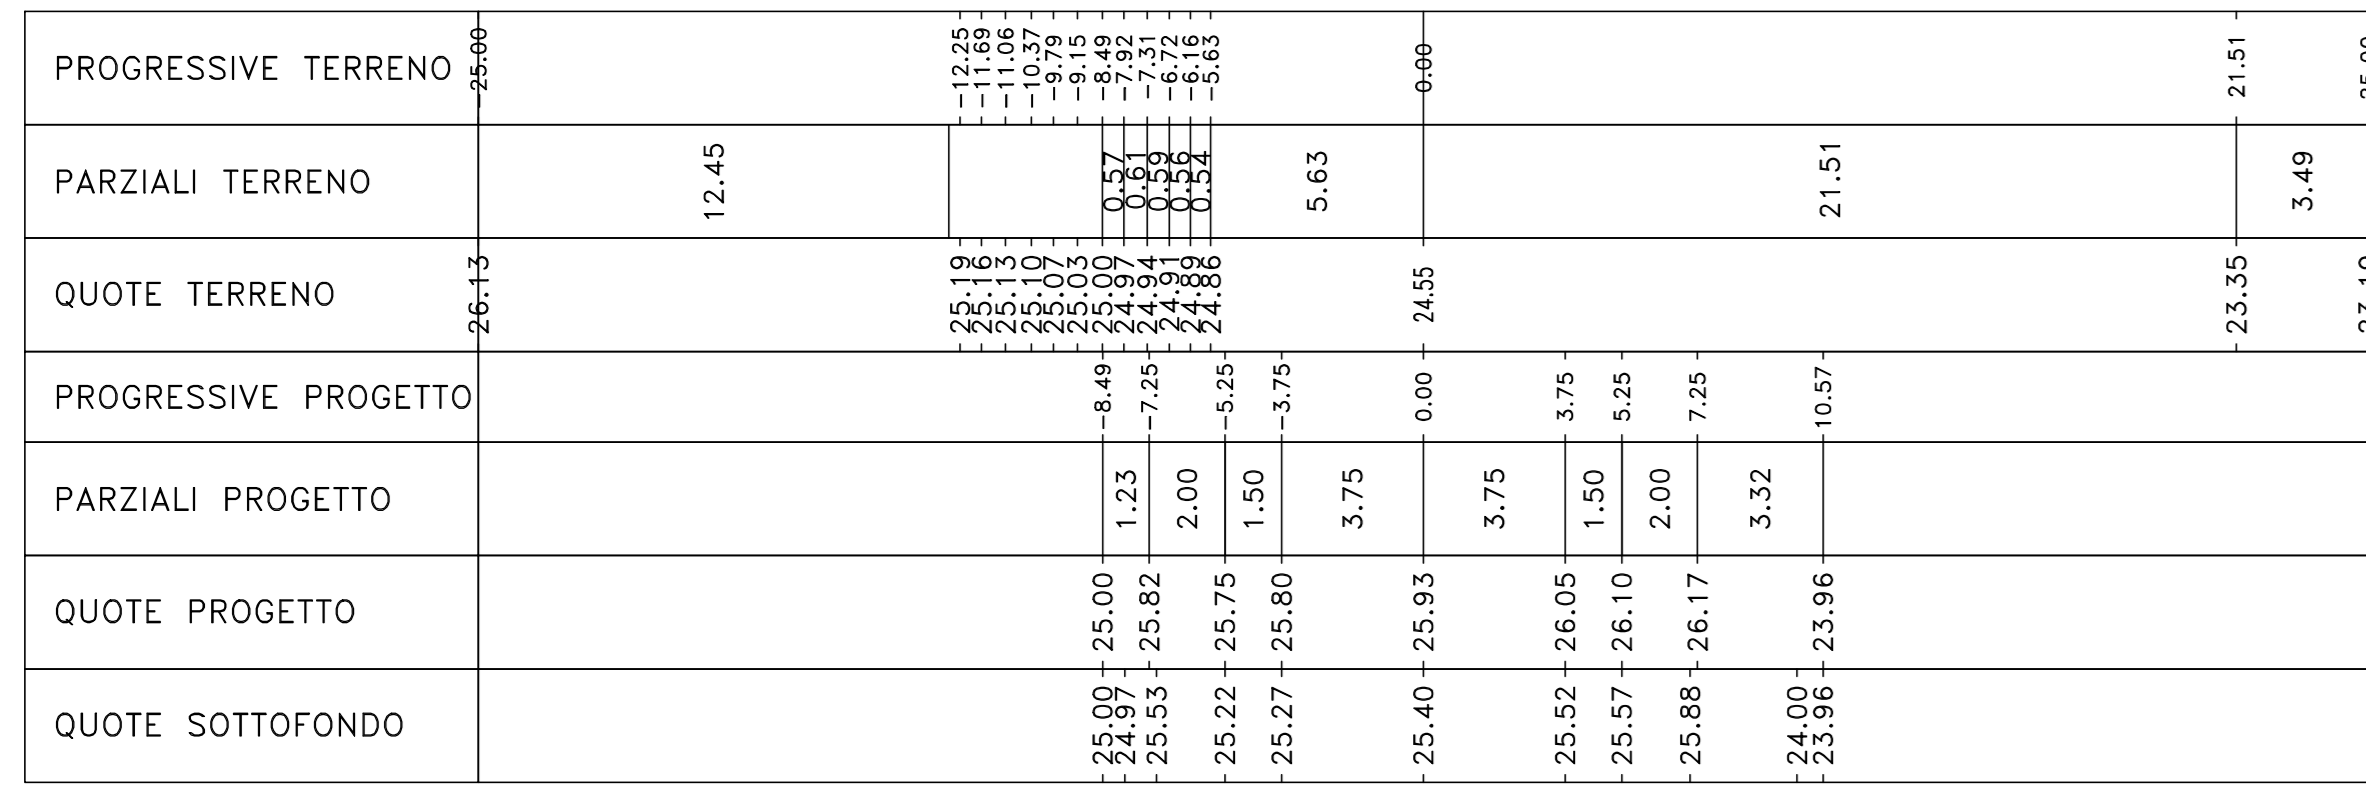


Materiali - Progr.12+340.00			
Materiali	Area (m²)	Vol. (m³)	Vol. (m³)
Rivestito	15.94	400.06	
Scavo	0.00	0.00	
Scalfici	3.81	91.82	
Terrano Vegetale	2.88	63.01	

Sez. 622
 Progr.: 12+420.00
 Scala : 1:200
 Q.Rif. : 20.00

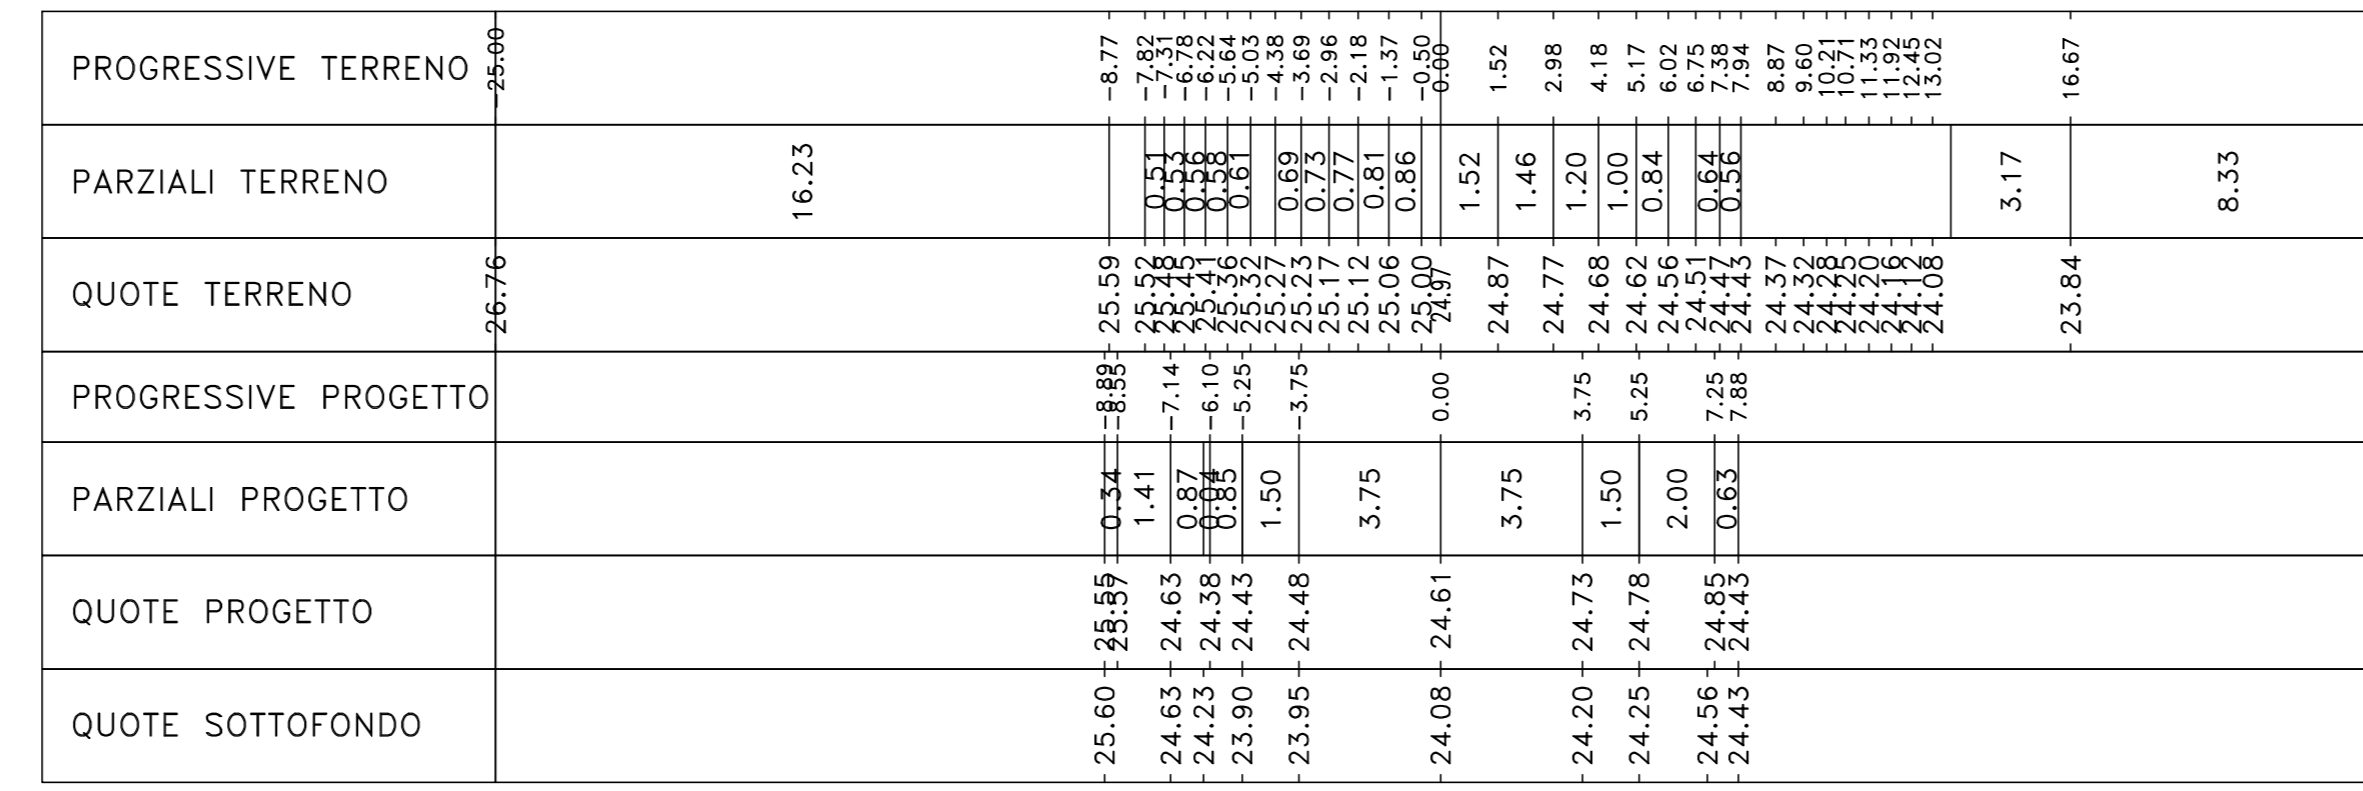

Materiali - Progr.12+420.00			
Materiali	Area (m²)	Vol. (m³)	Vol. (m³)
Rivestito	0.09	11.08	
Scavo	12.18	187.30	
Scalfici	0.00	0.00	
Terrano Vegetale	1.04	22.46	

Sez. 626
 Progr.: 12+500.00
 Scala : 1:200
 Q.Rif. : 20.00

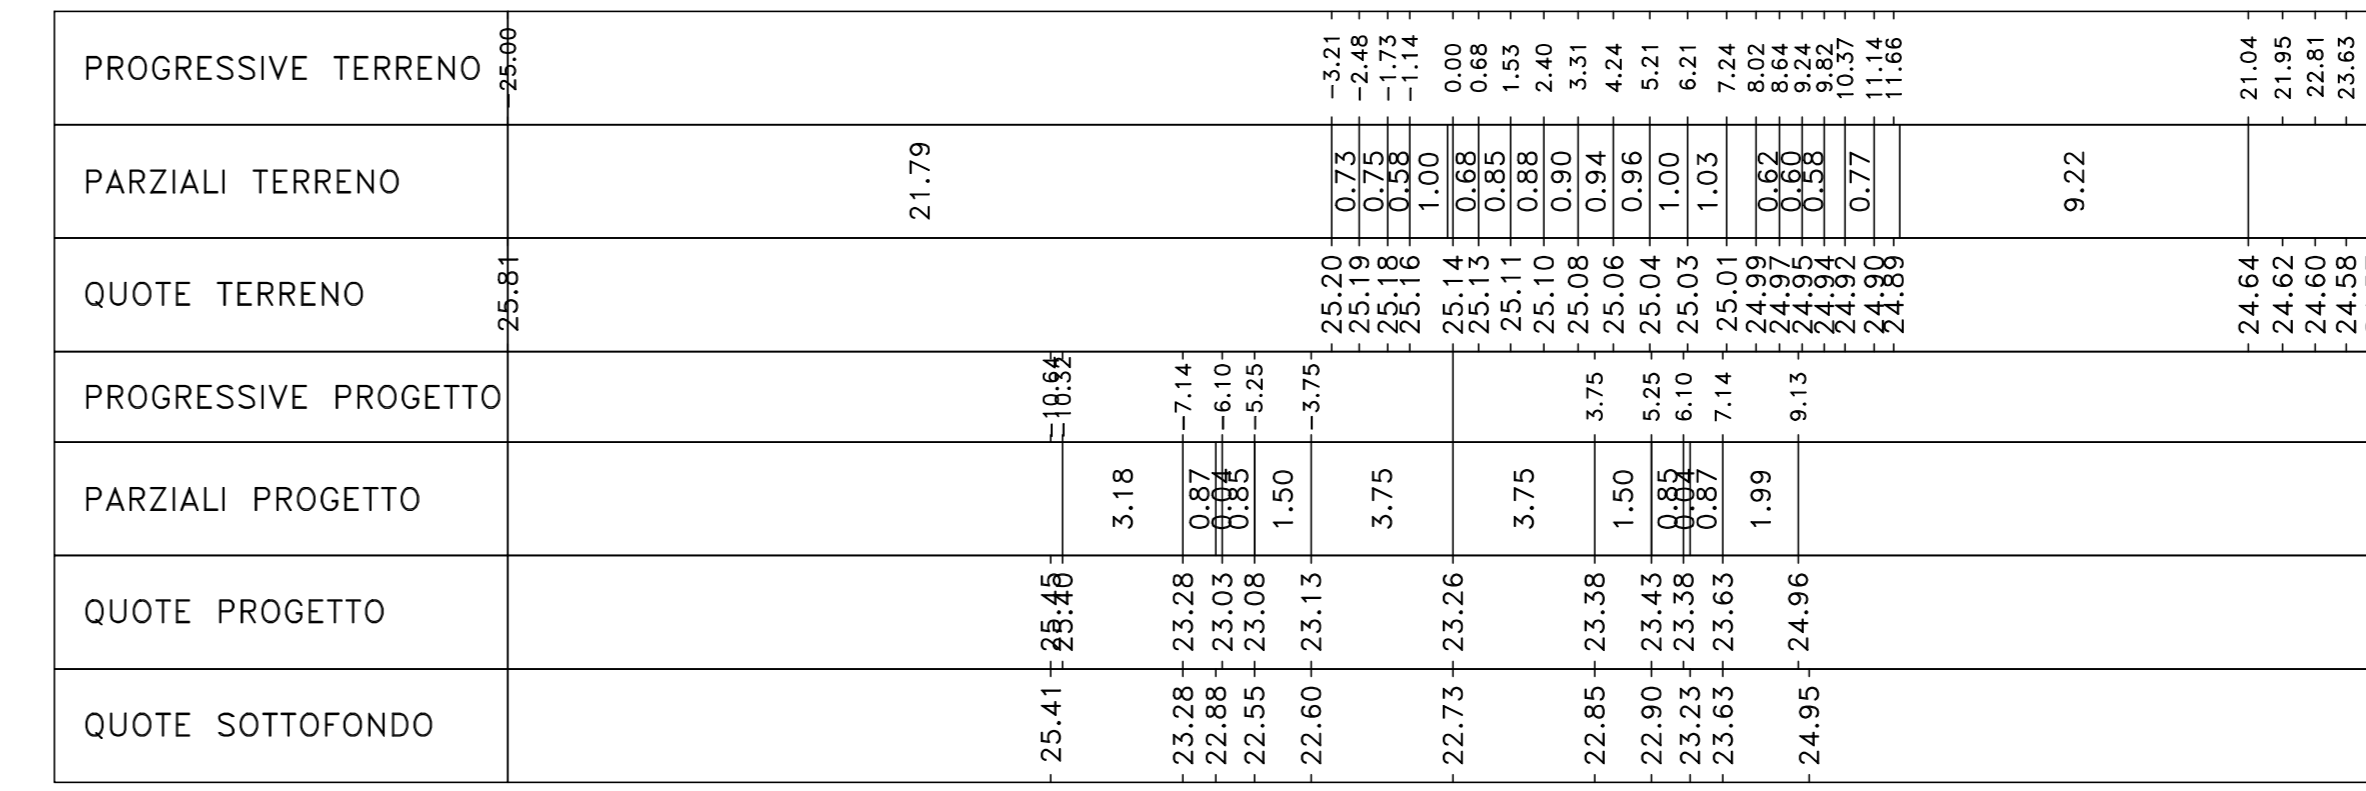

Materiali - Progr.12+500.00			
Materiali	Area (m²)	Vol. (m³)	Vol. (m³)
Rivestito	0.00	0.00	
Scavo	38.37	889.29	
Scalfici	0.00	0.00	
Terrano Vegetale	1.09	19.69	



S.S. n.626 della "Valle del Salso"
 Lotti 7' e 8' e completamento della Tangenziale di Gela
 Itinerario Gela - Agrigento - Castelvetroano

PROGETTO DEFINITIVO COD. PA83

PROGETTAZIONE: **ANAS - DIREZIONE PROGETTAZIONE E REALIZZAZIONE LAVORI**

PROGETTISTA:
 Responsabile: Ingegnere specialista Dott. Ing. Giovanni Pizzaro
 Responsabile Disegni: Ingegnere Dott. Ing. Massimo Capasso
 Responsabile Grafica: Ingegnere P. Pizzaro
 Responsabile Elaborazioni: Ingegnere Dott. Ing. Sergio Di Majo
 Responsabile Ambiente e SSI: Dott. Ing. Francesco Velasco

SEGLLO:
 SSSI: Enrico Curuso
 COORDINATORE SICUREZZA IN FASE DI PROGETTAZIONE:
 Dott. Ing. Sergio Di Majo

GRUPPO DI PROGETTAZIONE





VIPO  **BRENG** 

PROGETTO STRADALE
ASSE PRINCIPALE
SEZIONI TRASVERSALI
TAV 44

CODICE PROGETTO	NOME FILE	REVISIONE	SCALA:
PROGETTO: DPPA0083	PA83_POOPS00TRASZ38_5B_A		1:200
UV. PROG. ANNO: 19	CODICE ELAB.: POOPS00TRASZ44		
D	-	-	-
C	-	-	-
B	-	-	-
A	EMISSIONE	FEB 2020	M/100 M/GRUPPO M/PAZZA
REV.	DESCRIZIONE	DATA	REDAITO VERIFICATO APPROVATO