



SEZIONE CARPENTERIA IMPALCATO ZONA DI SVINCOLO (VI-01)
SCALA 1:50

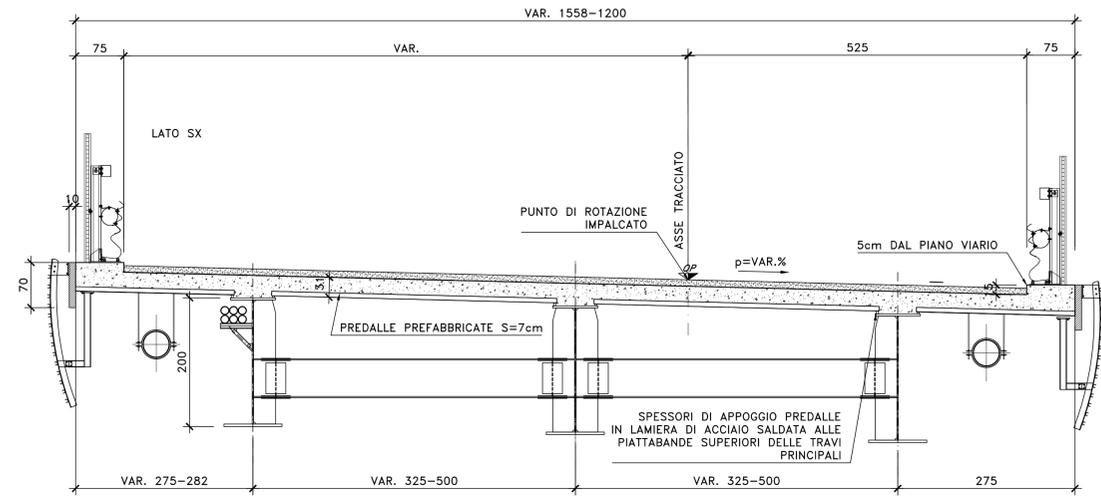


SEZIONE CARPENTERIA IMPALCATO IN CURVA (VI-01)
SCALA 1:50

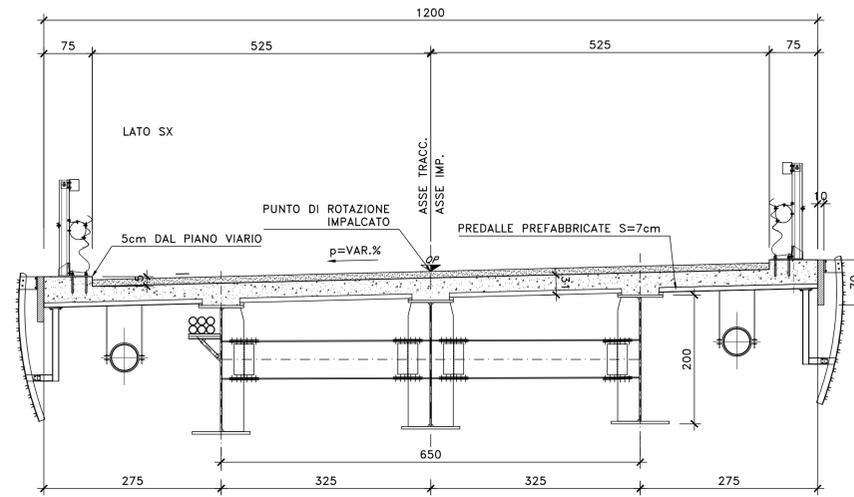


NOTE E PRESCRIZIONI

1. L'APPOGGIO DELLE PREDALLE SULLE TRAVI METALLICHE PRINCIPALI DOVRA' AVVENIRE MEDIANTE INTERPOSIZIONE DI SPESSORI METALLICI, SALDATI ALLE PIATTABANDE SUPERIORI, CON FUNZIONE DI REGOLARIZZAZIONE E SPESSORAMENTO.
2. LE CARATTERISTICHE DEI MATERIALI STRUTTURALI E DEI TRATTAMENTI PROTETTIVI E IMPERMEABILIZZANTI DELLE SUPERFICI SONO RIPORTATE NELL'ELABORATO "CARATTERISTICHE DEI MATERIALI".


DETTAGLIO TESTATA
IN CORRISPONDENZA GIUNTO
SCALA 1:50

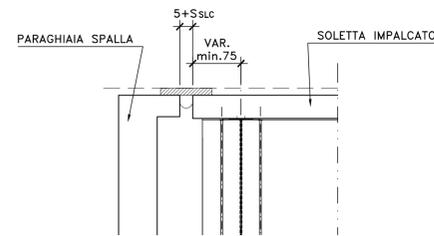


DETTAGLIO TIPOLOGICO APOGGIO PREDALLE IMPALCATO VI01
SCALA 1:50

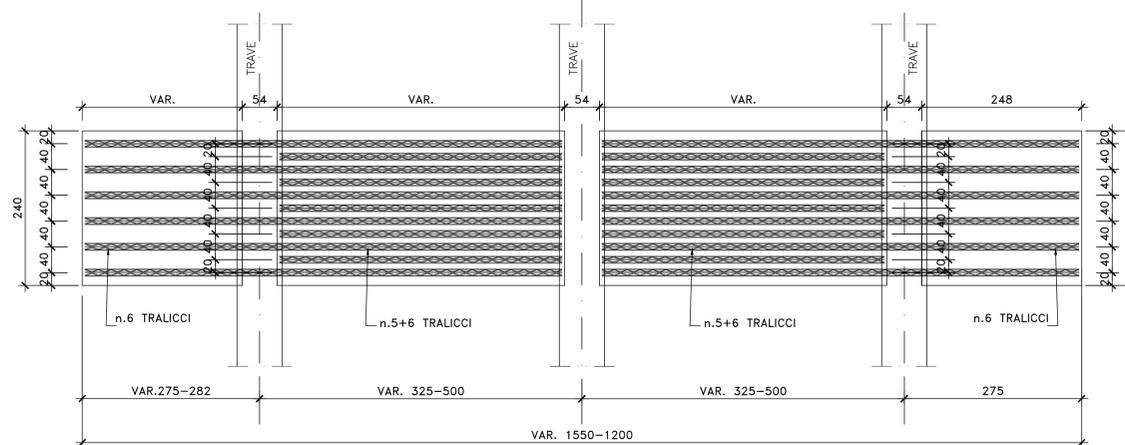

PARTICOLARE TRALICCIO PREDALLE
SCALA 1:5

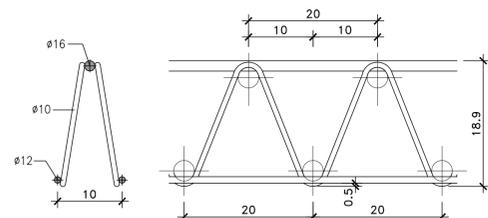

PART. DISPOSIZIONE ARMATURA
SCALA 1:10
(SEZIONE IN SENSO LONGITUDINALE)

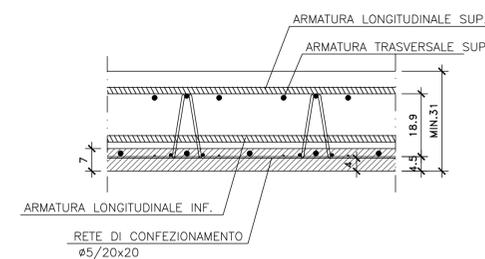

Direzione Progettazione e Realizzazione Lavori

S.S. n.626 della "Valle del Salso"
Lotti 7' e 8' e completamento della Tangenziale di Gela
Itinerario Gela - Agrigento - Castelvetro

PROGETTO DEFINITIVO

cod. PA83

PROGETTAZIONE: ANAS - DIREZIONE PROGETTAZIONE E REALIZZAZIONE LAVORI

PROGETTISTA:
Responsabile integrazioni specialistiche Dott. Ing. Giovanni Piazza
Responsabile Tracciato stradale Dott. Ing. Massimo Capasso
Responsabile Strutture Dott. Ing. Giovanni Piazza
Responsabile Idraulica, Geotecnica e Impianti Dott. Ing. Sergio Di Maio
Responsabile Ambiente e SSI Dott. Ing. Francesco Ventura

GRUPPO DI PROGETTAZIONE
LSTI SpA
ingegneria

GEOLOGO:
Geol. Enrico Curcurato
COORDINATORE SICUREZZA IN FASE DI PROGETTAZIONE:
Dott. Ing. Sergio Di Maio

VIA INGEGNERIA
SERING INGEGNERIA

VISTO: IL RESPONSABILE DEL PROCEDIMENTO
Dott. Ing. Maria Capasso

vdp BRIDGE ENGINEERING

OPERE D'ARTE MAGGIORI
VIADOTTI E PONTI
VI01 - VIADOTTO BURGIO
Carpenteria Soletta impalcato



CODICE PROGETTO		NOME FILE		REVISIONE	SCALA:
PROGETTO	LV. PROG. ANNO	PA83_PO0VI01STRCP04_A			
DPPA0083	D 19	CODICE ELAB.	PO0VI01STRCP04	A	varie
D					
C					
B					
A	EMISSIONE	FEBB. 2020	F.COSMELLI	G.PAZZA	G.PAZZA
REV.	DESCRIZIONE	DATA	REDATTO	VERIFICATO	APPROVATO