


NOTE E PRESCRIZIONI

1. RELATIVAMENTE ALLE SEZIONI IN ASSE APPOGGI PILE E SPALLE SONO RAPPRESENTATE CONFIGURAZIONI TIPICHE RELATIVAMENTE ALLA EFFETTIVA INCLINAZIONE DEL PIANO VIARIO.


SEZIONE TRASVERSALE ZONA DI SVINCOLO (VI-11)

SCALA 1:50

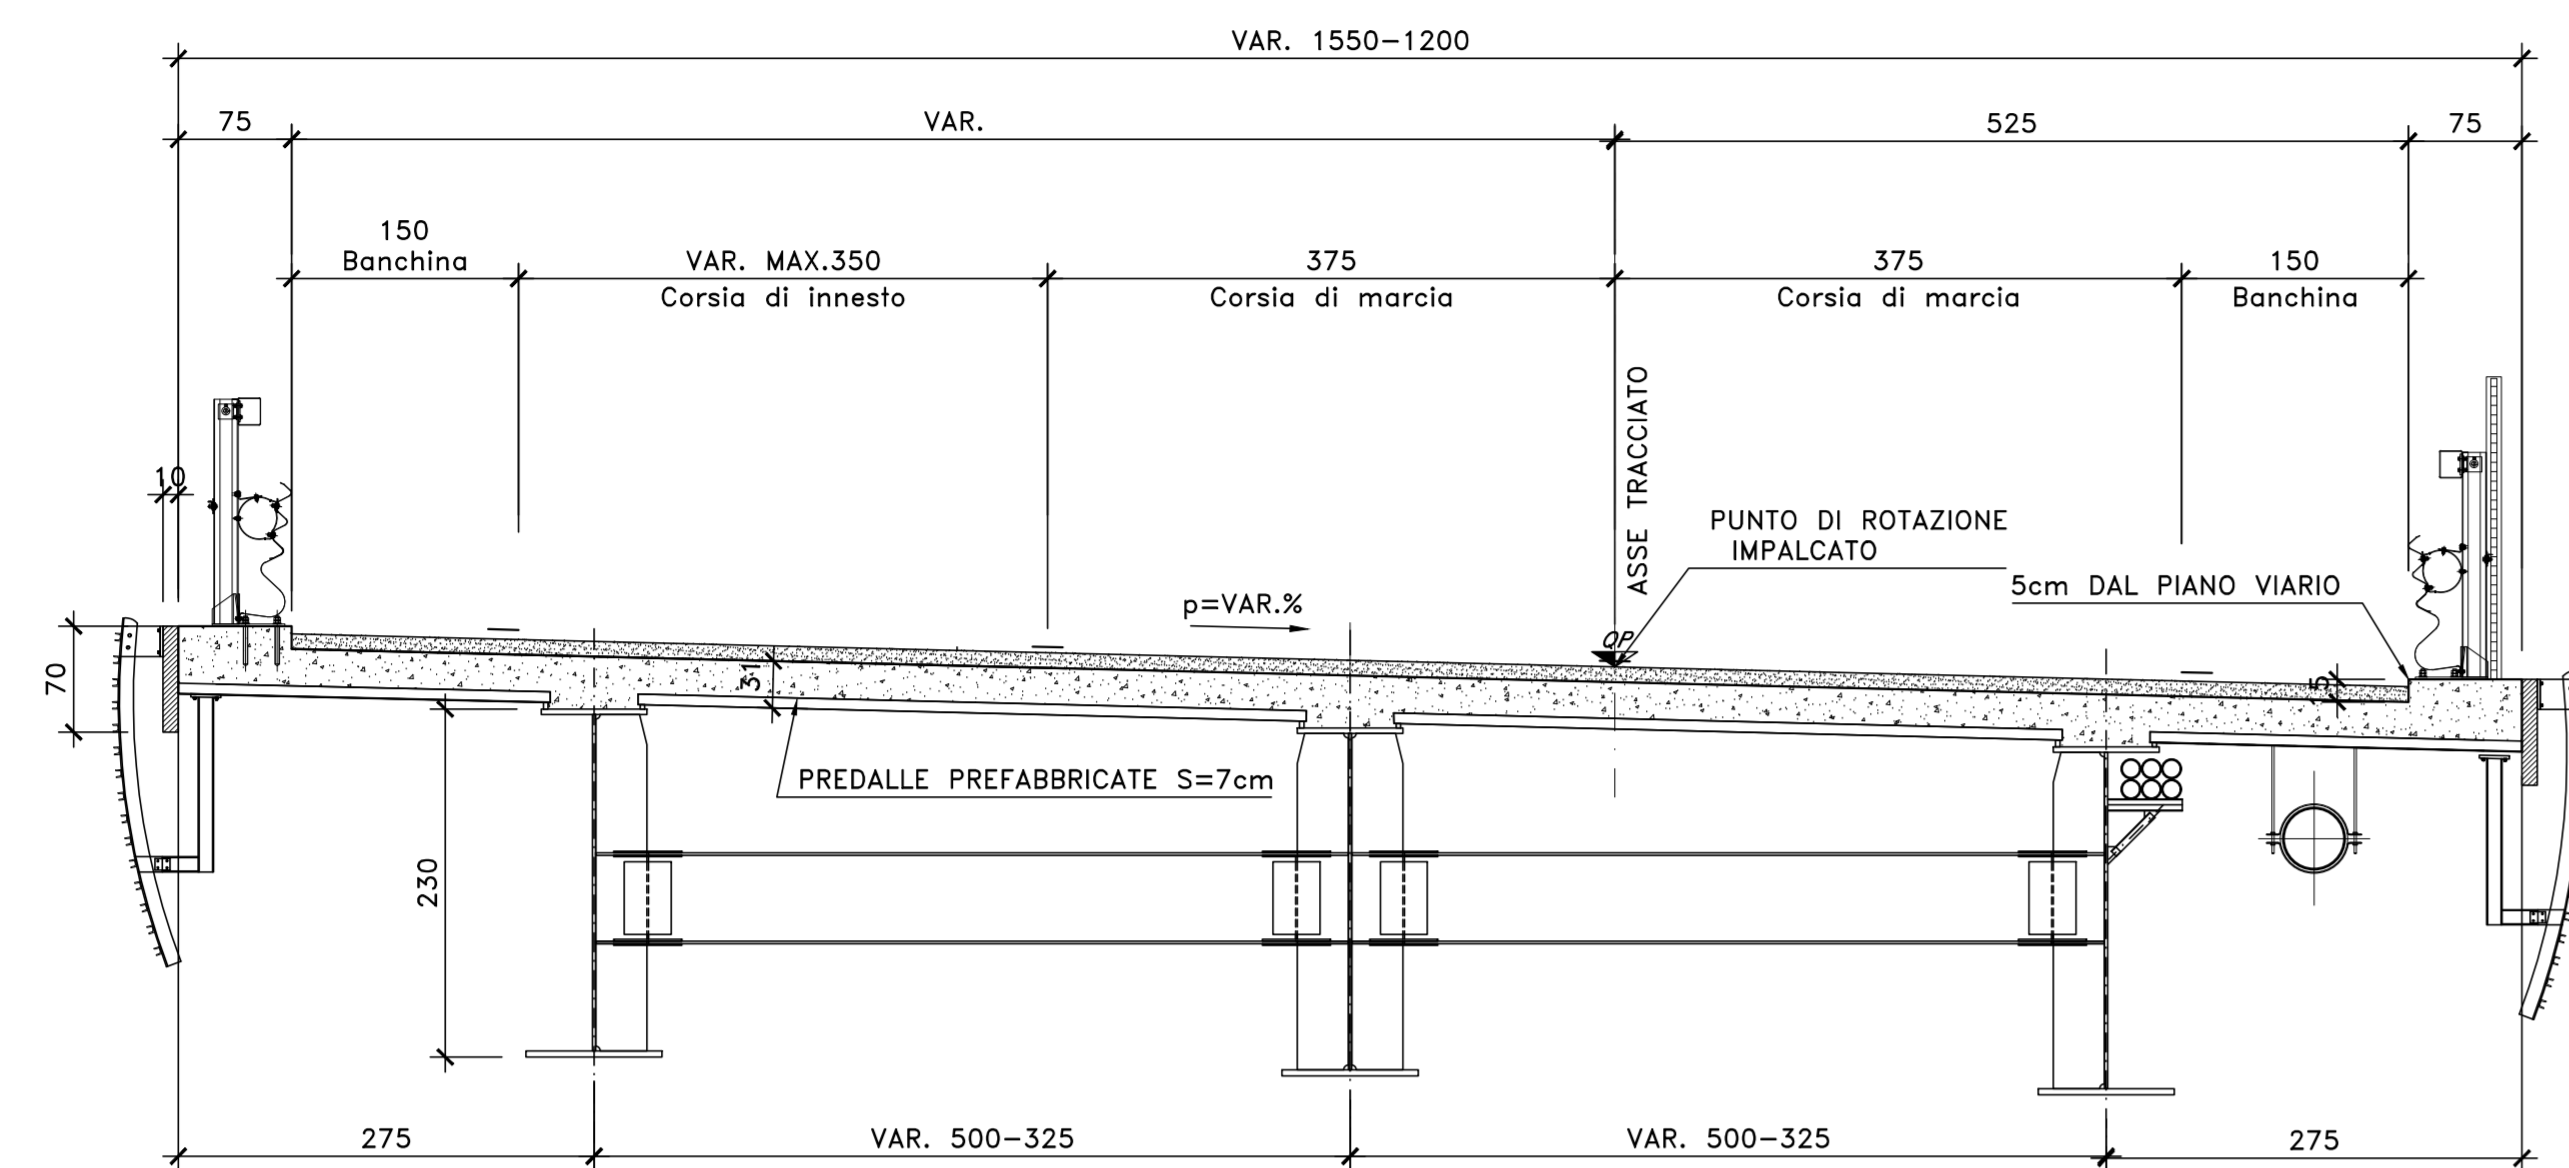


SEZIONE TRASVERSALE IN CURVA (VI-11)

SCALA 1:50

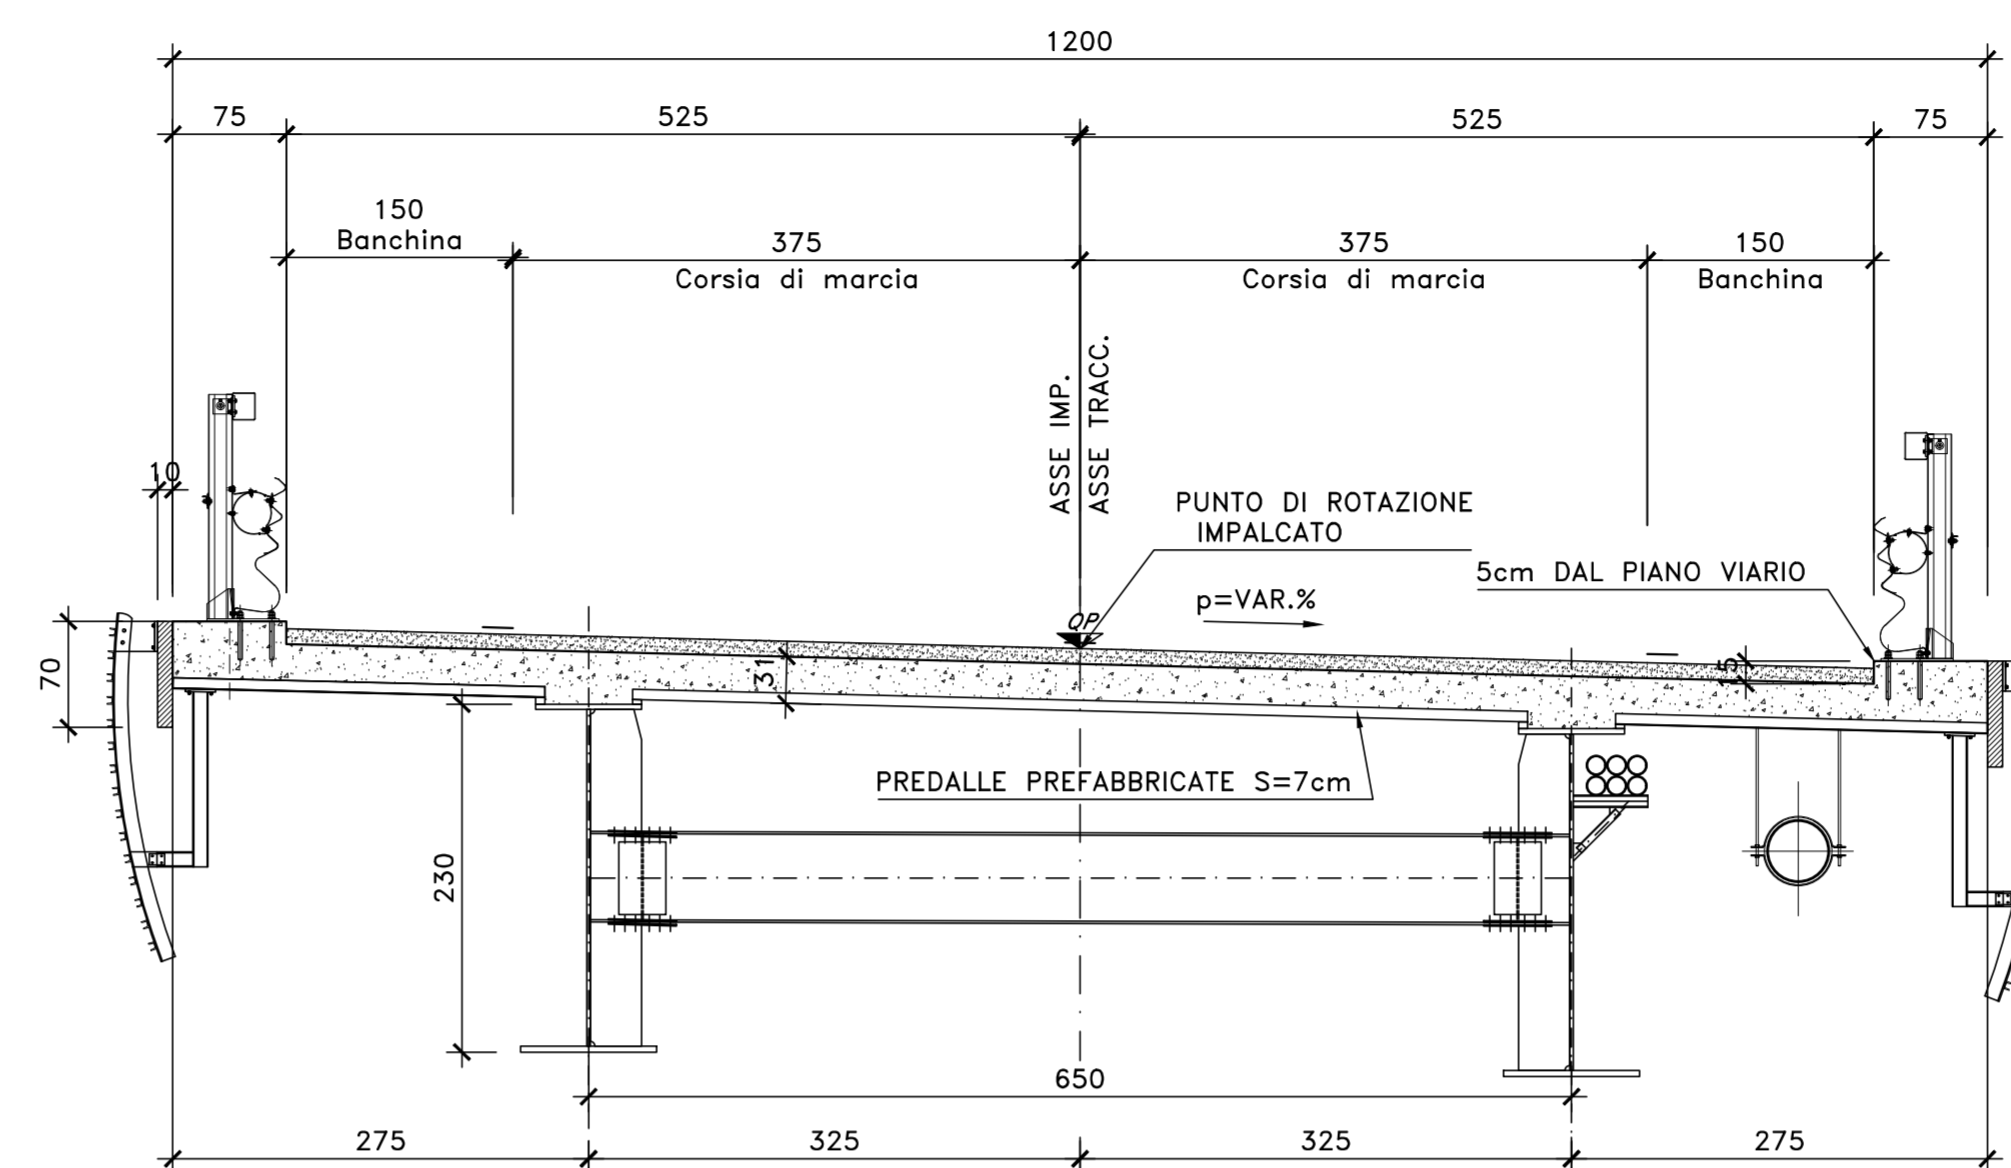


SEZIONE TRASVERSALE TIPO IN ASSE PILA (VI-11)

SCALA 1:50

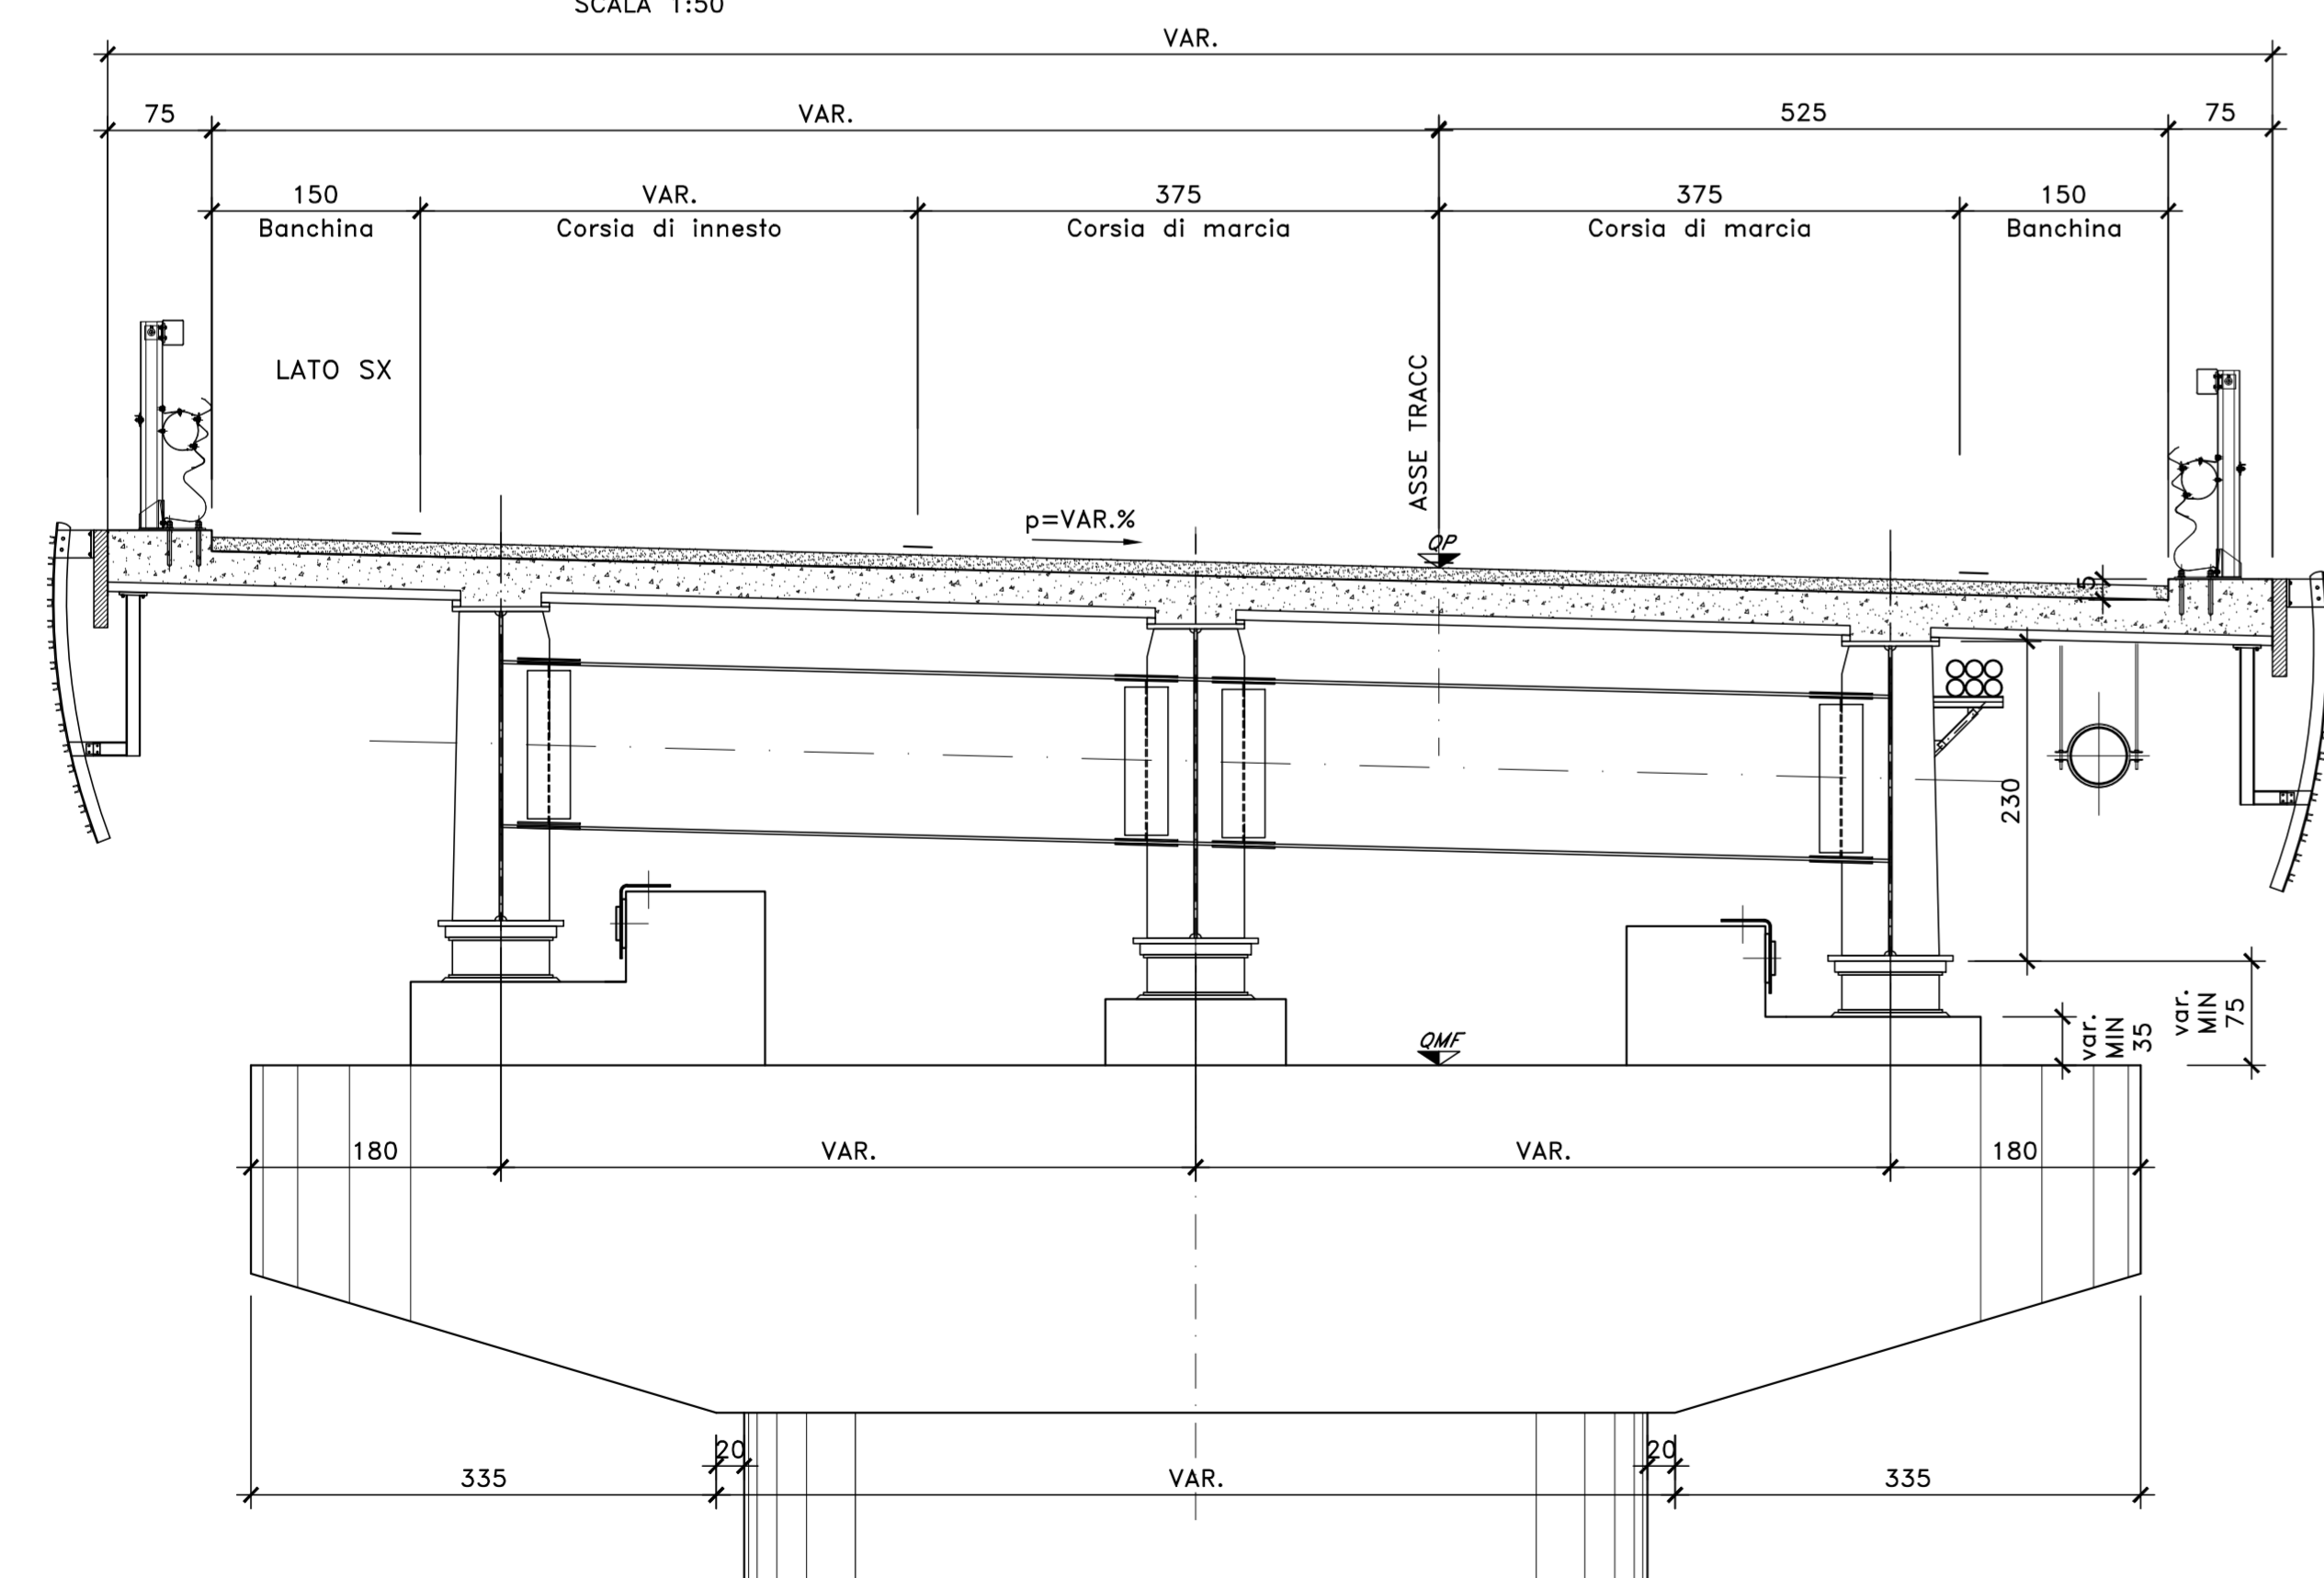

SEZIONE TRASVERSALE IN ASSE SPALLA B (VI-11)

SCALA 1:50

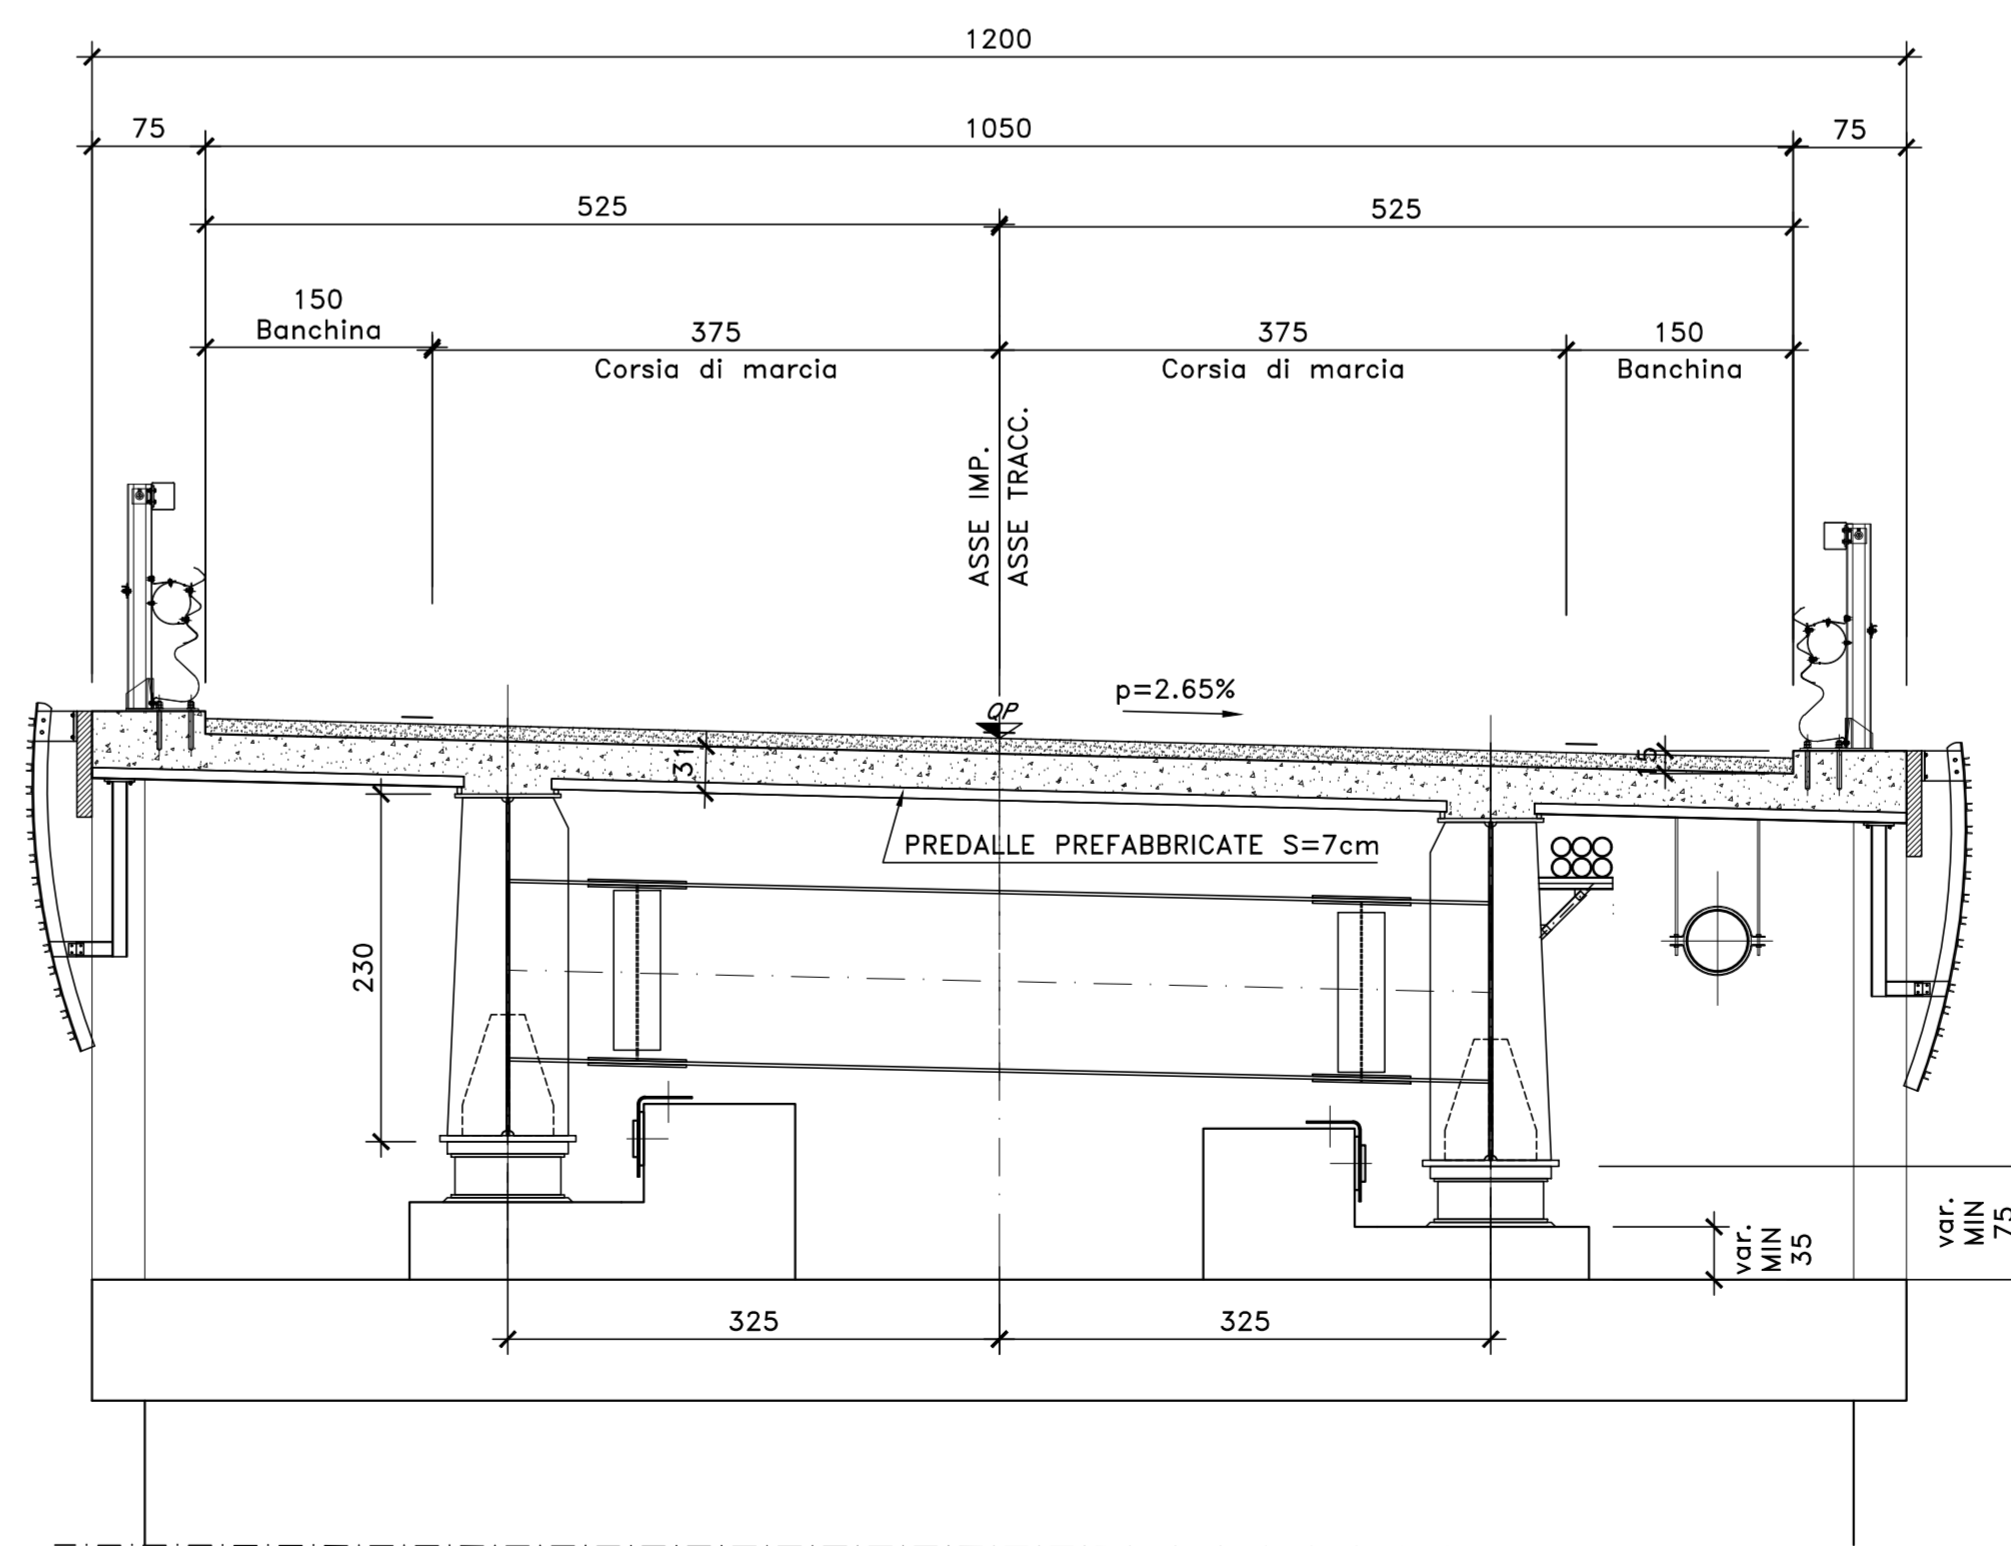

Direzione Progettazione e Realizzazione Lavori

S.S. n.626 della "Valle del Salso"
Lotti 7' e 8' e completamento della Tangenziale di Gela
Itinerario Gela - Agrigento - Castelvetro

PROGETTO DEFINITIVO

cod. PA83

PROGETTAZIONE: ANAS - DIREZIONE PROGETTAZIONE E REALIZZAZIONE LAVORI

PROGETTISTA:
Responsabile integrazioni specialistiche Dott. Ing. Giovanni Piazza
Responsabile Tracciato stradale Dott. Ing. Massimo Capasso
Responsabile Strutture Dott. Ing. Giovanni Piazza
Responsabile Idraulica, Geotecnica e Impianti Dott. Ing. Sergio Di Maio
Responsabile Ambiente e SSI Dott. Ing. Francesco Ventura

GRUPPO DI PROGETTAZIONE
LSTI ingegneria
VIA ingegneria
SERING ingegneria

GEOLOGO:
Dott. Enrico Curcurato
COORDINATORE SICUREZZA IN FASE DI PROGETTAZIONE:
Dott. Ing. Sergio Di Maio

VISTO: IL RESPONSABILE DEL PROCEDIMENTO
Dott. Ing. Maria Coppola



OPERE D'ARTE MAGGIORI
VIADOTTI E PONTI
VI11 - VIADOTTO FERROVIA - GATTANO
Sezioni Trasversali Caratteristiche



CODICE PROGETTO	NOME FILE	REVISIONE	SCALA:
PROGETTO: D PPA0083 D 19	PA83_POOV11STRSZ01_A		1:50
ELAB.:	POOV11STRSZ01	A	
D			
C			
B			
A	EMISSIONE	FEBB. 2020	F.COSMELLI G.PIAZZA G.PIAZZA
REV.	DESCRIZIONE	DATA	REDDATO VERIFICATO APPROVATO