


TOMBINO TM 20 SCATOLARE 2X2 - PK 15+378.17 - STRALCIO PLANIMETRICO


scala 1:500

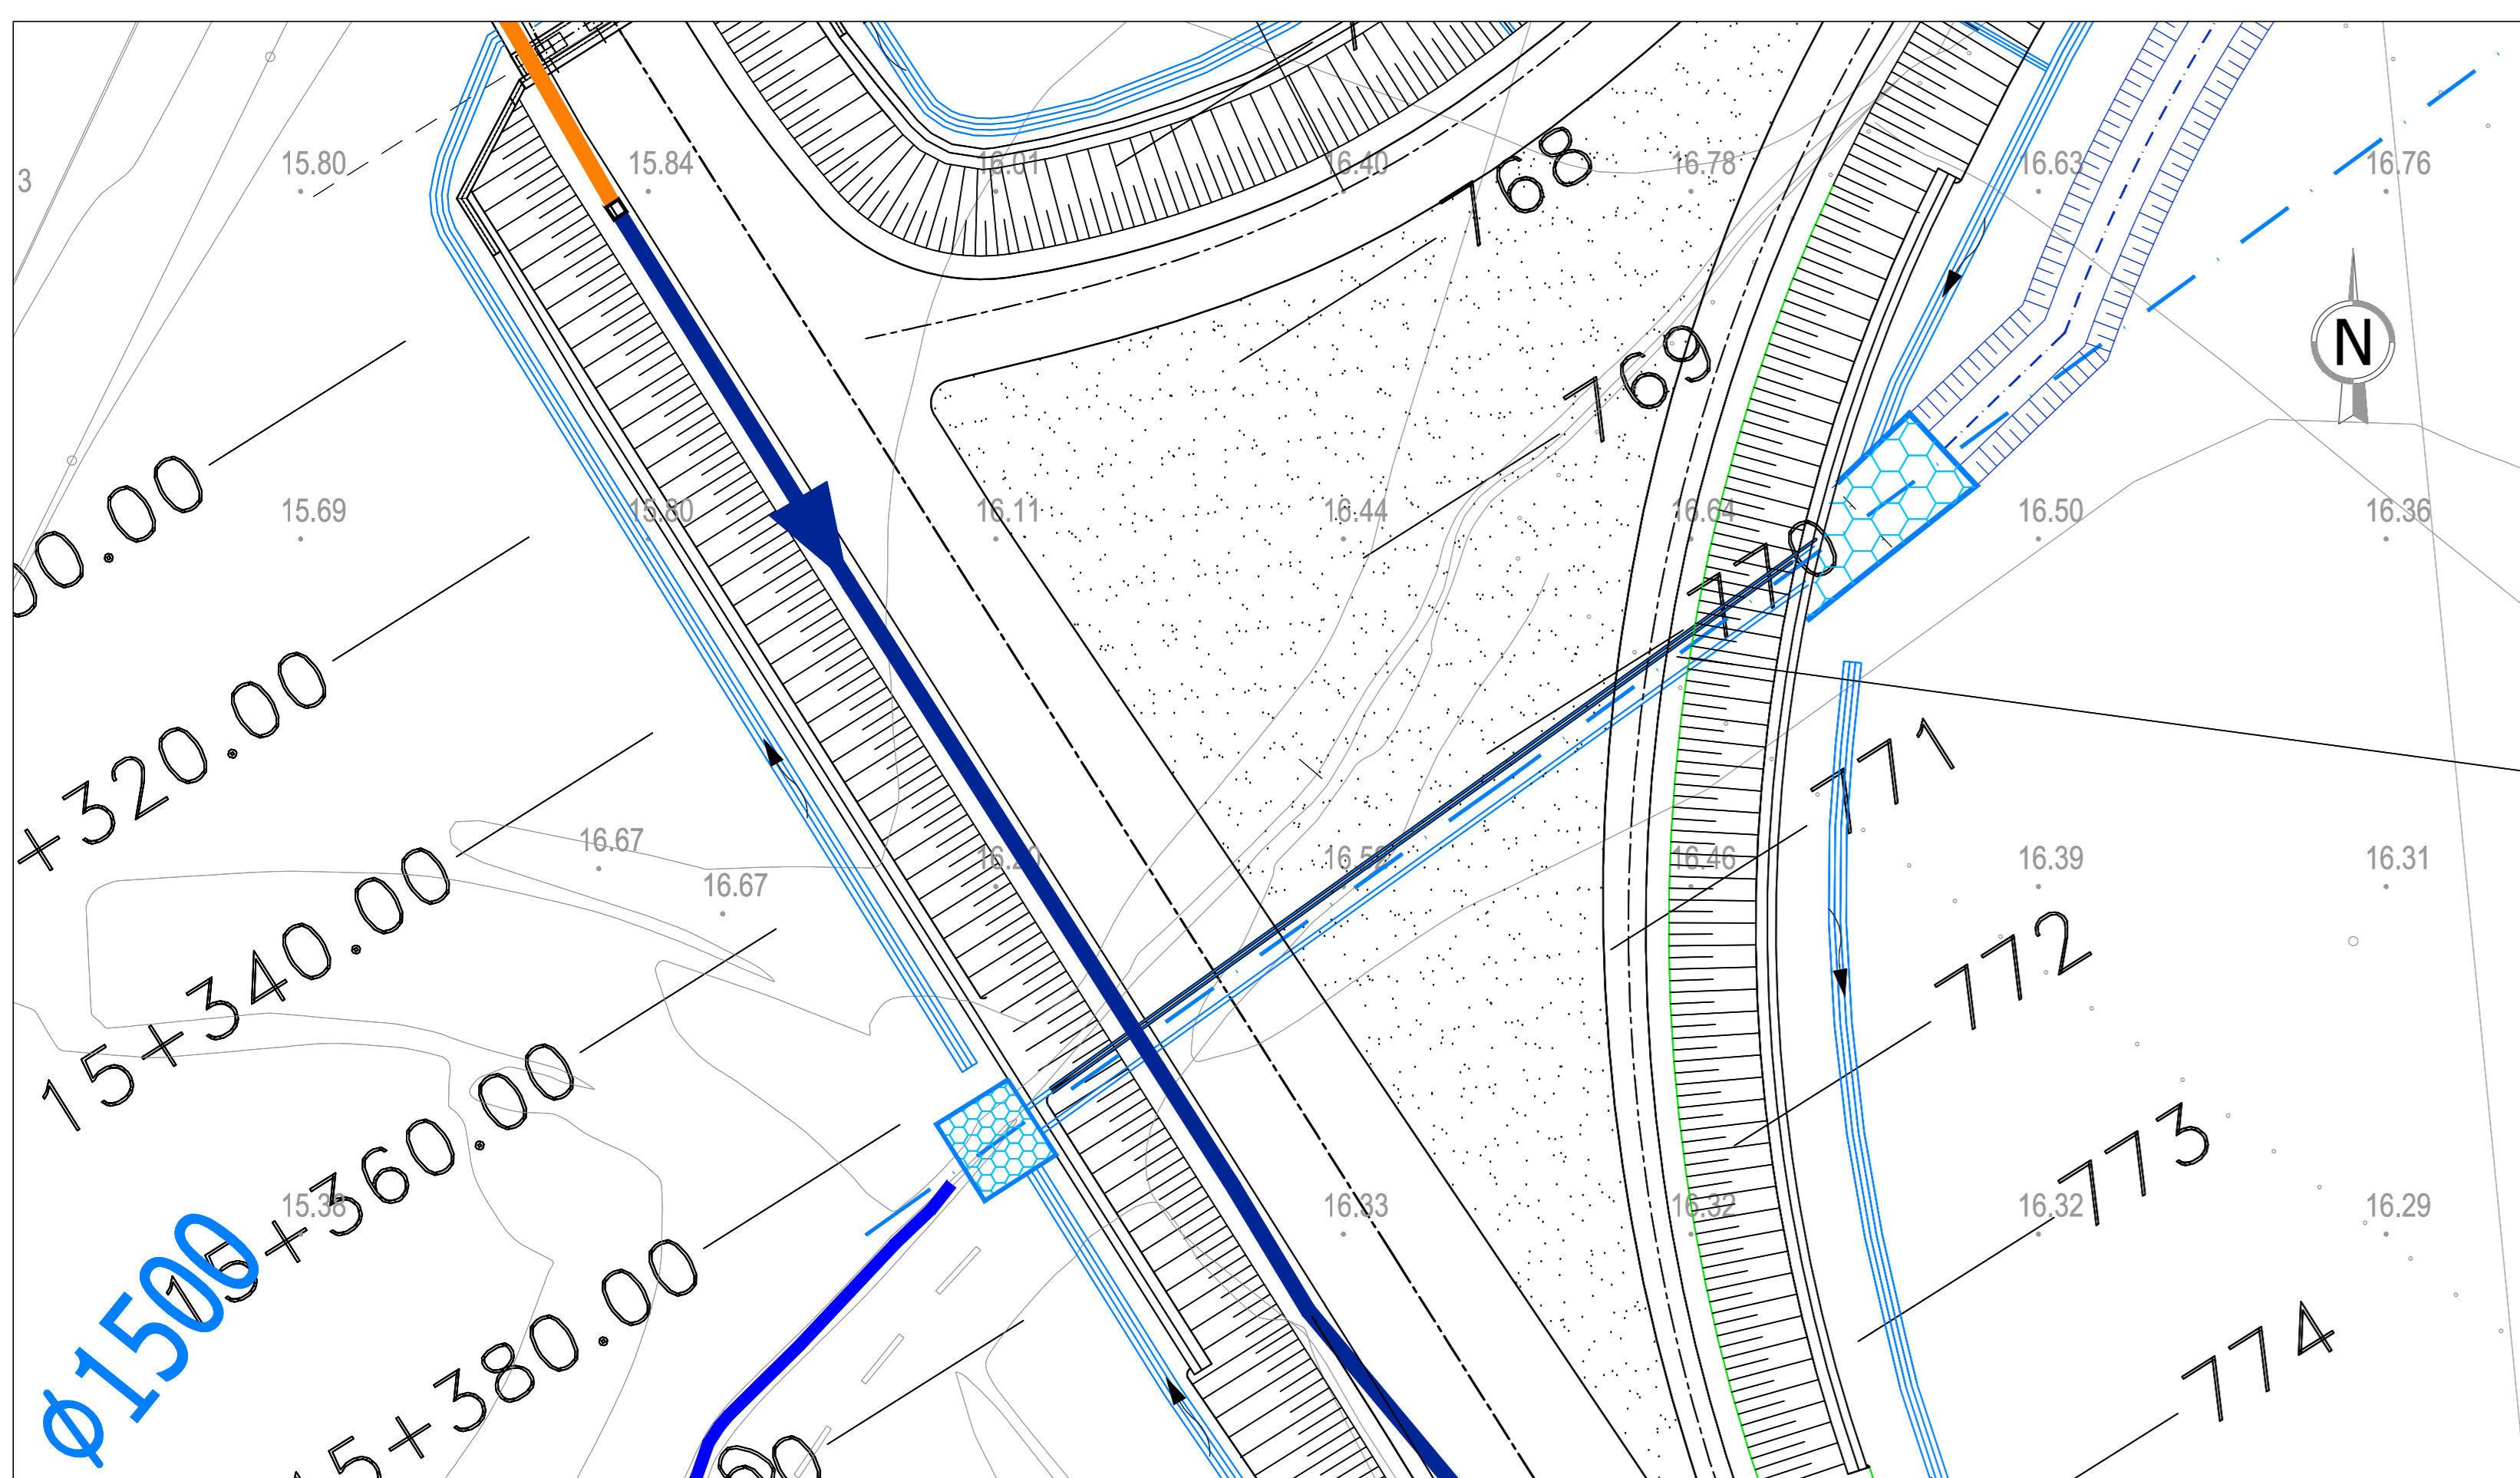

SEZIONE C-C'

Asse Principale


scala 1:50

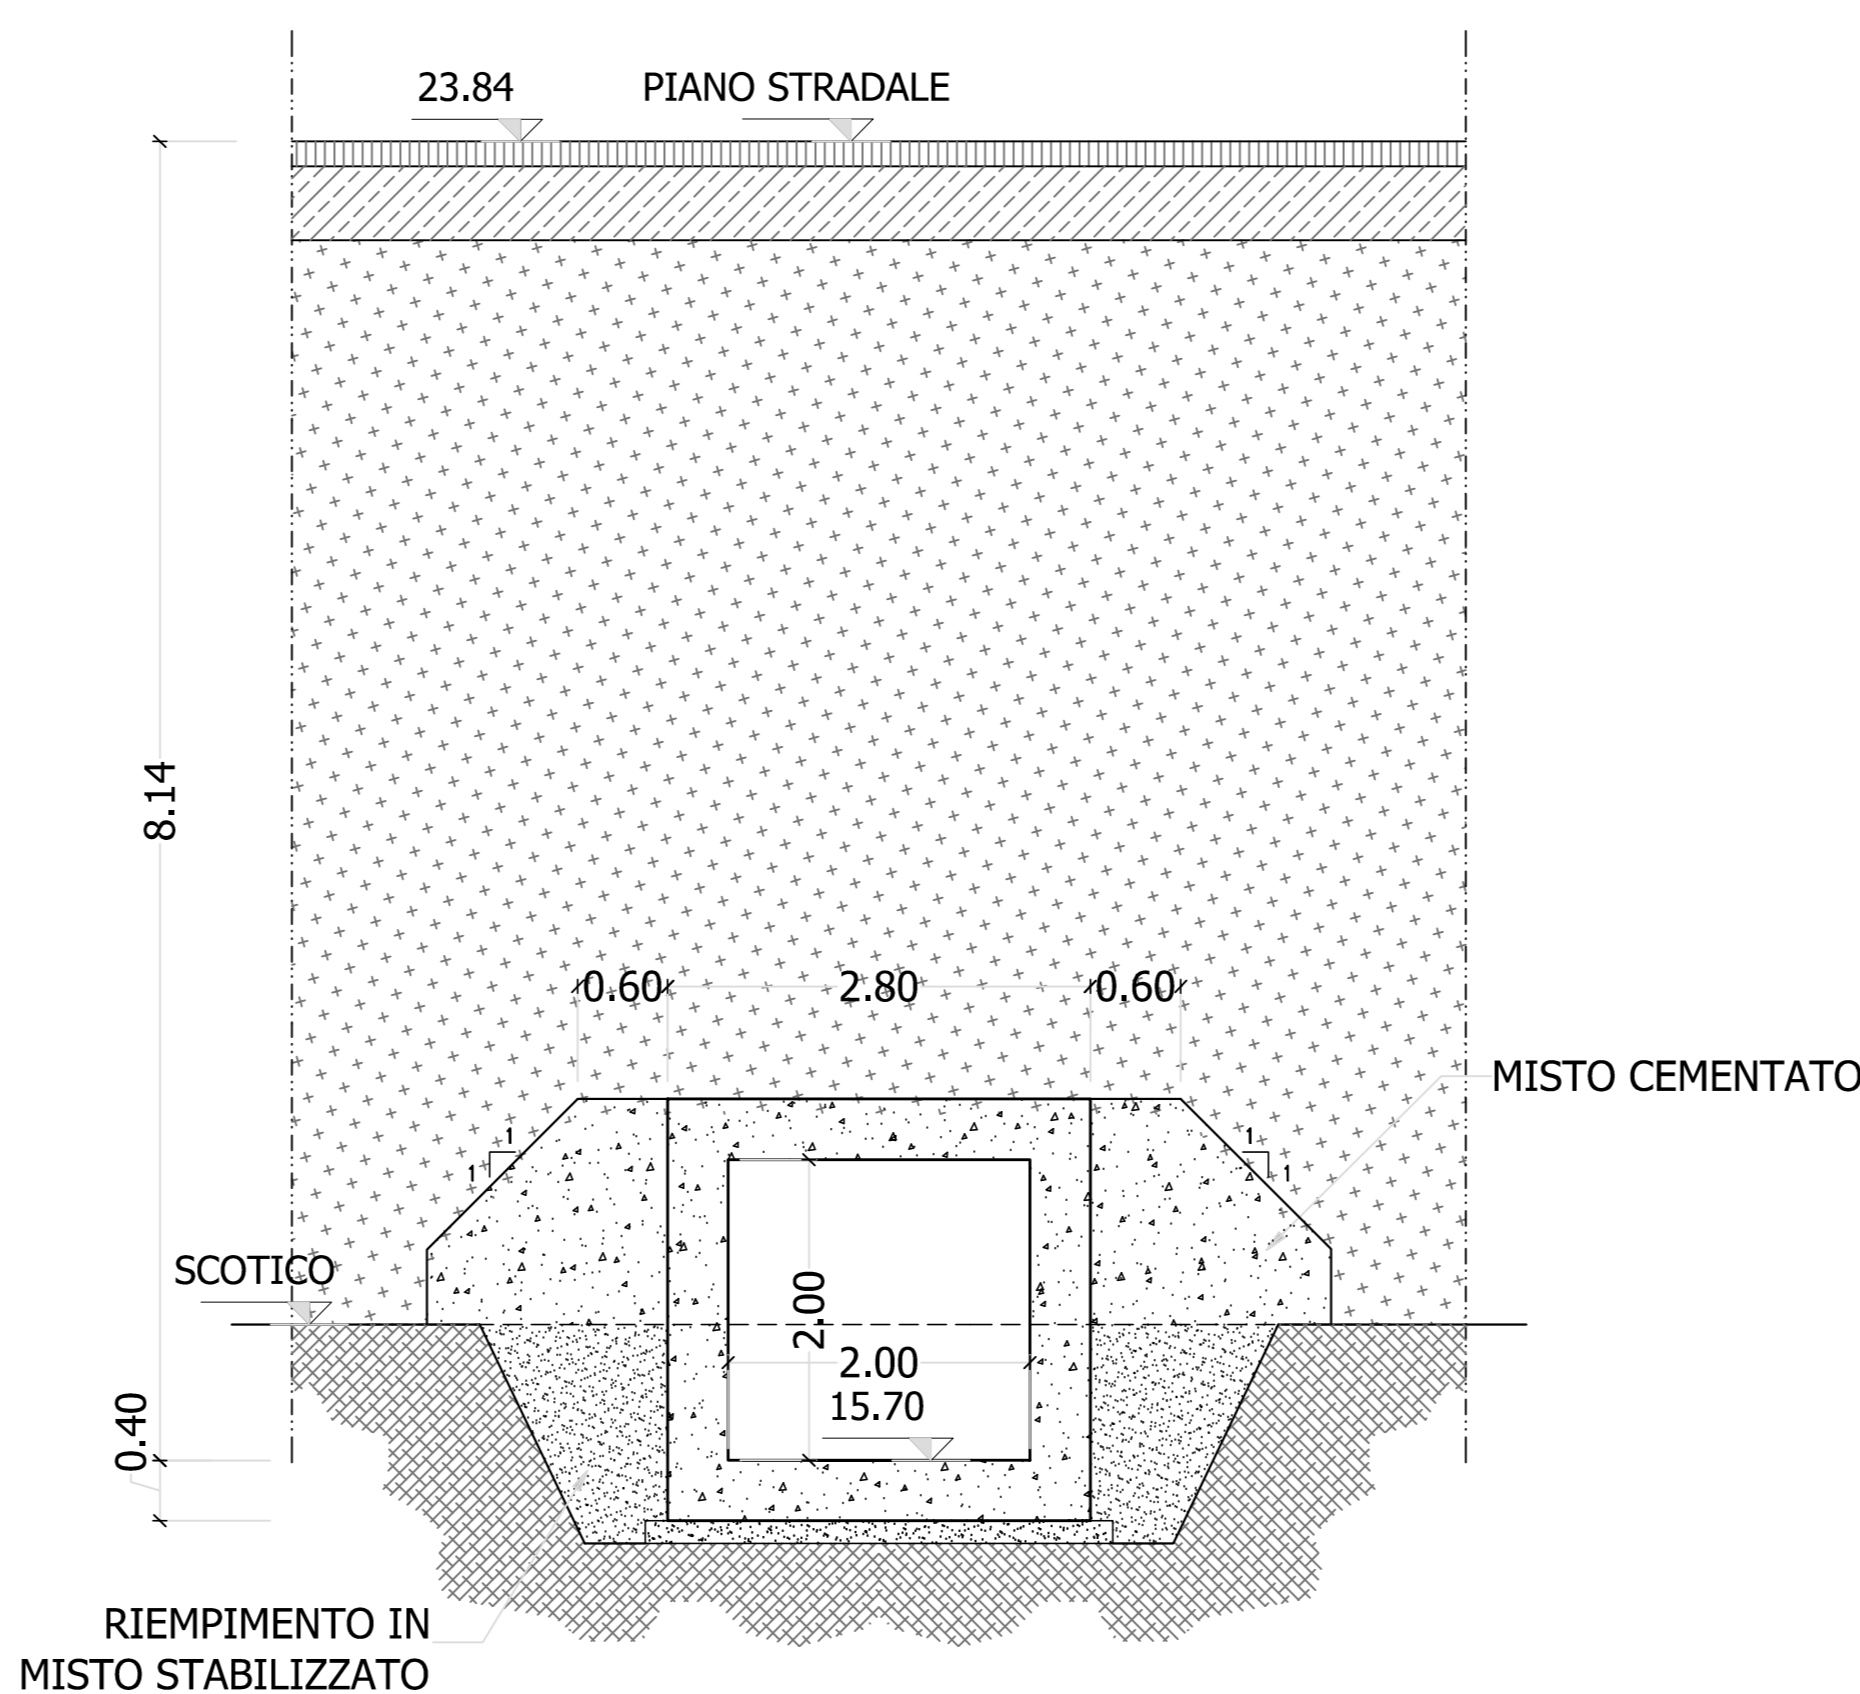

SEZIONE B-B'


Rampa SV05_AV

scala 1:50

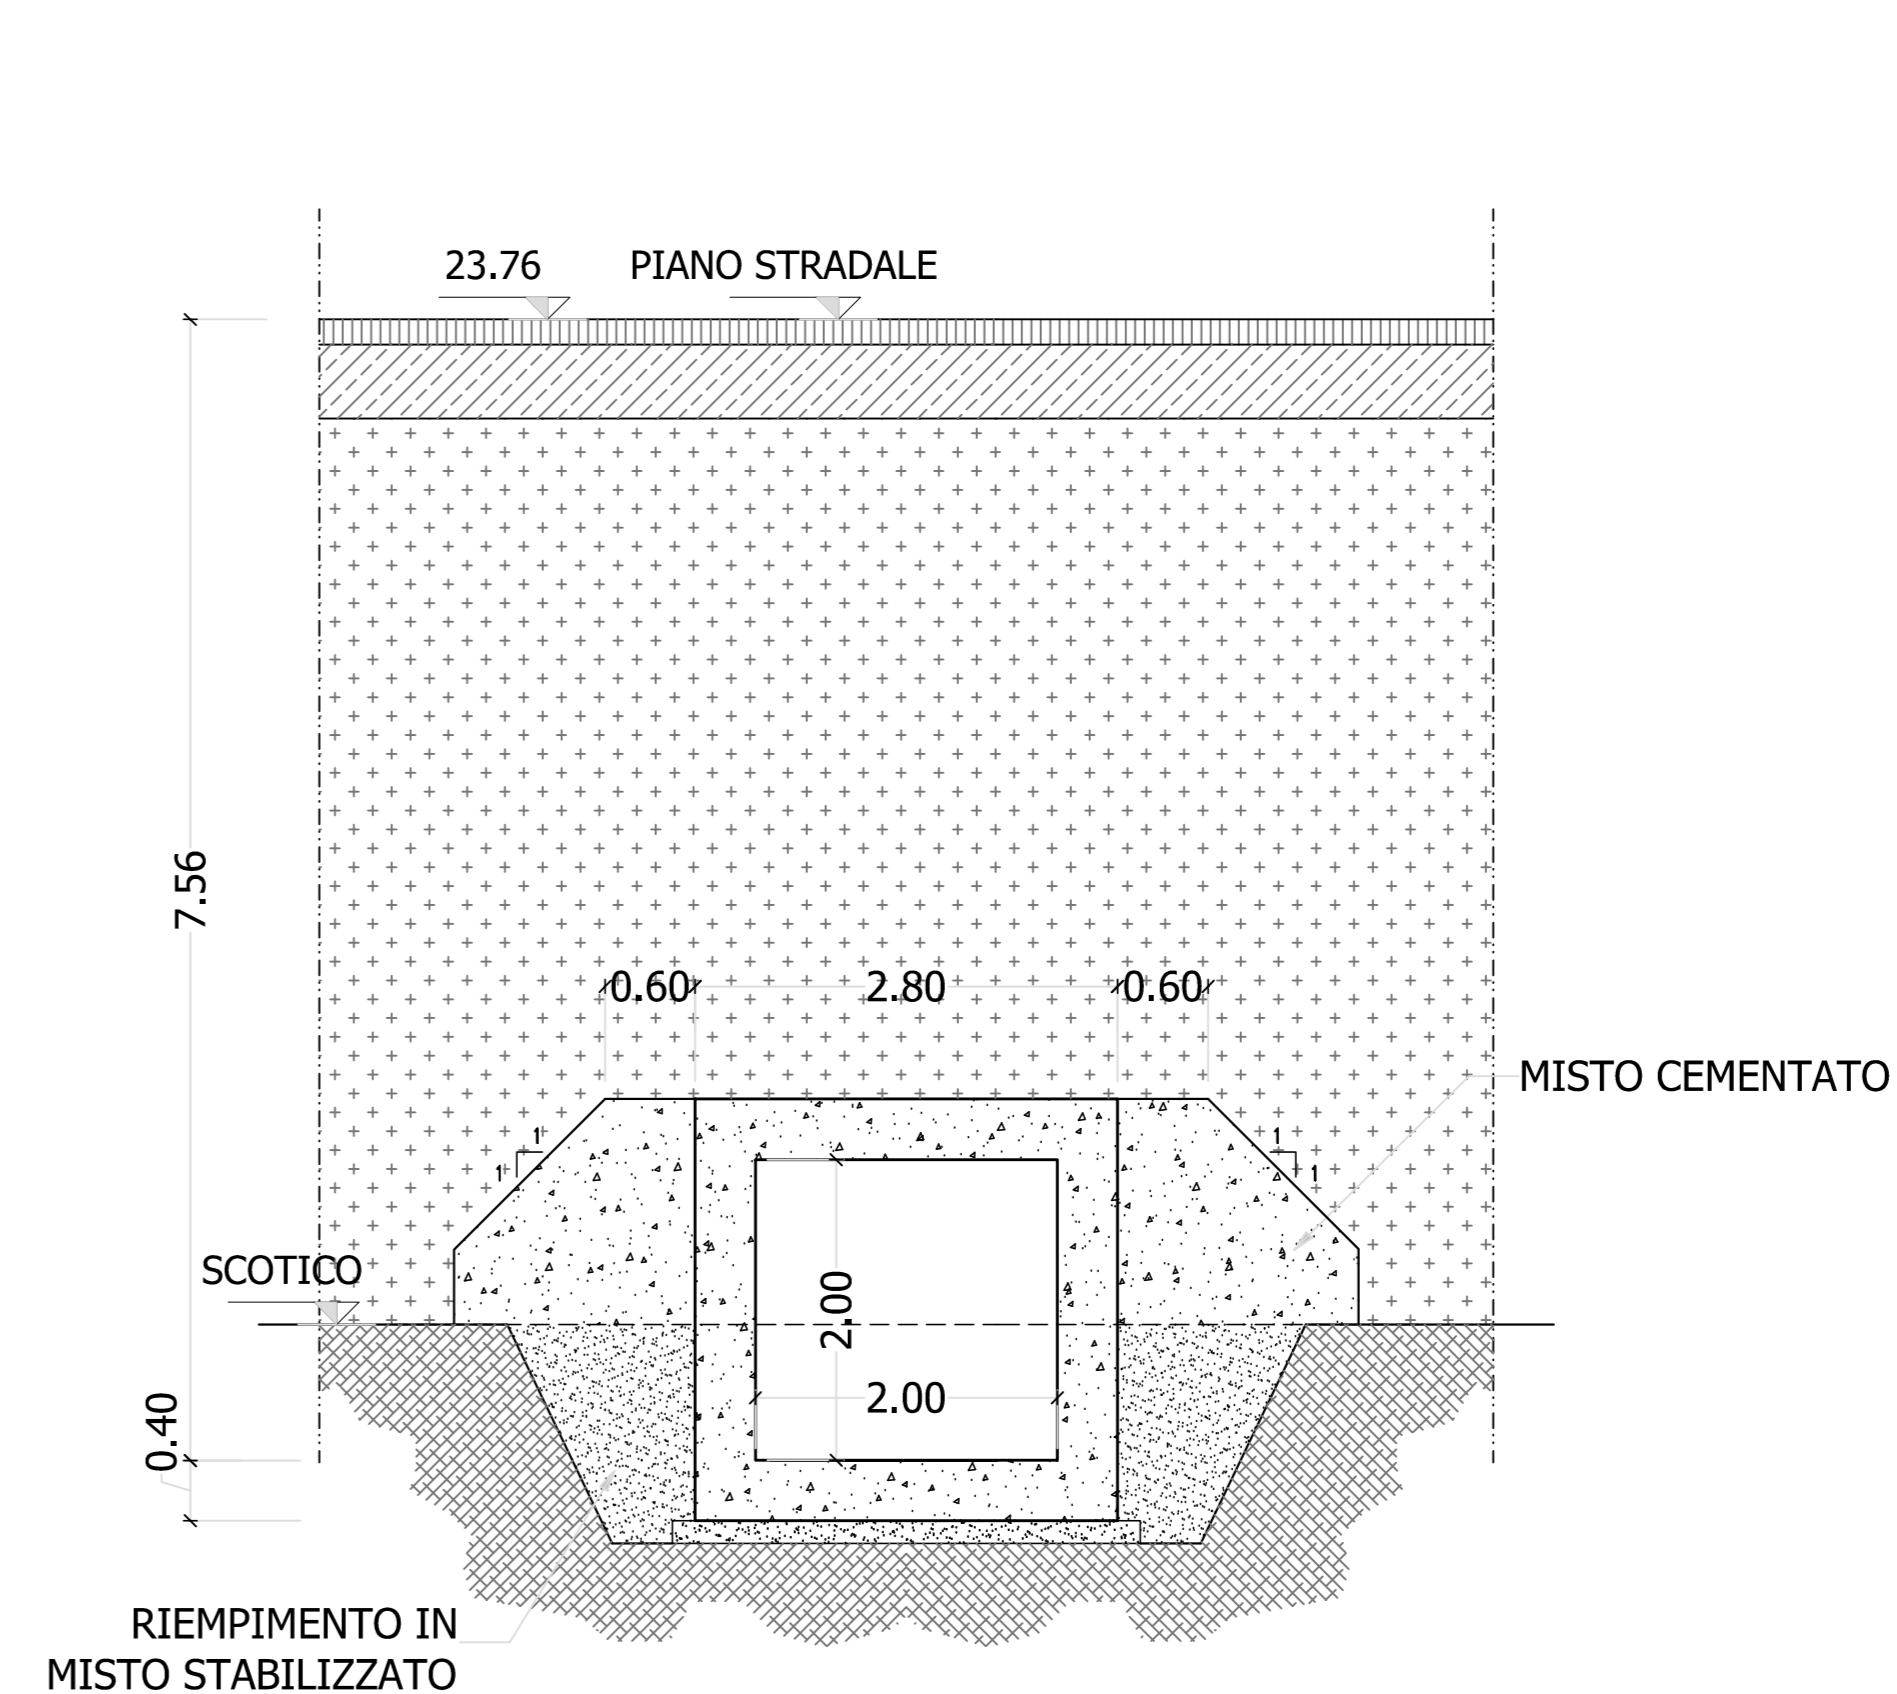


TOMBINO TM 20 SCATOLARE 2X2 - PK 15+378.17 - PIANTA

scala 1:100

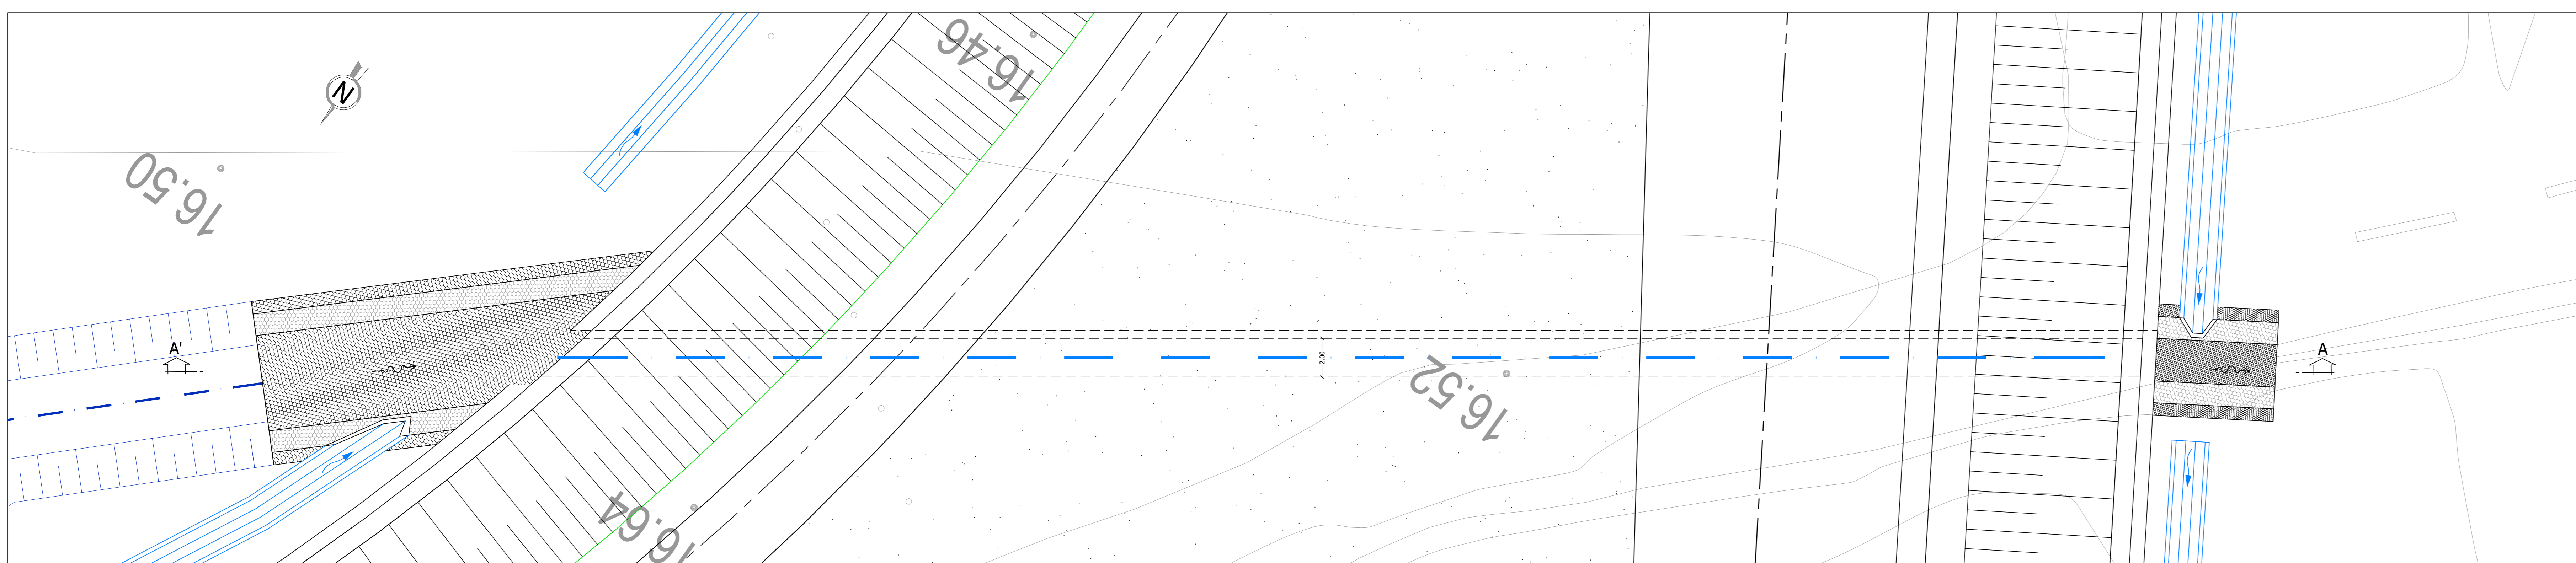

TOMBINO TM 20 SCATOLARE 2X2- PK 15+378.17 - SEZIONE LONGITUDINALE (A-A')


scala 1:200

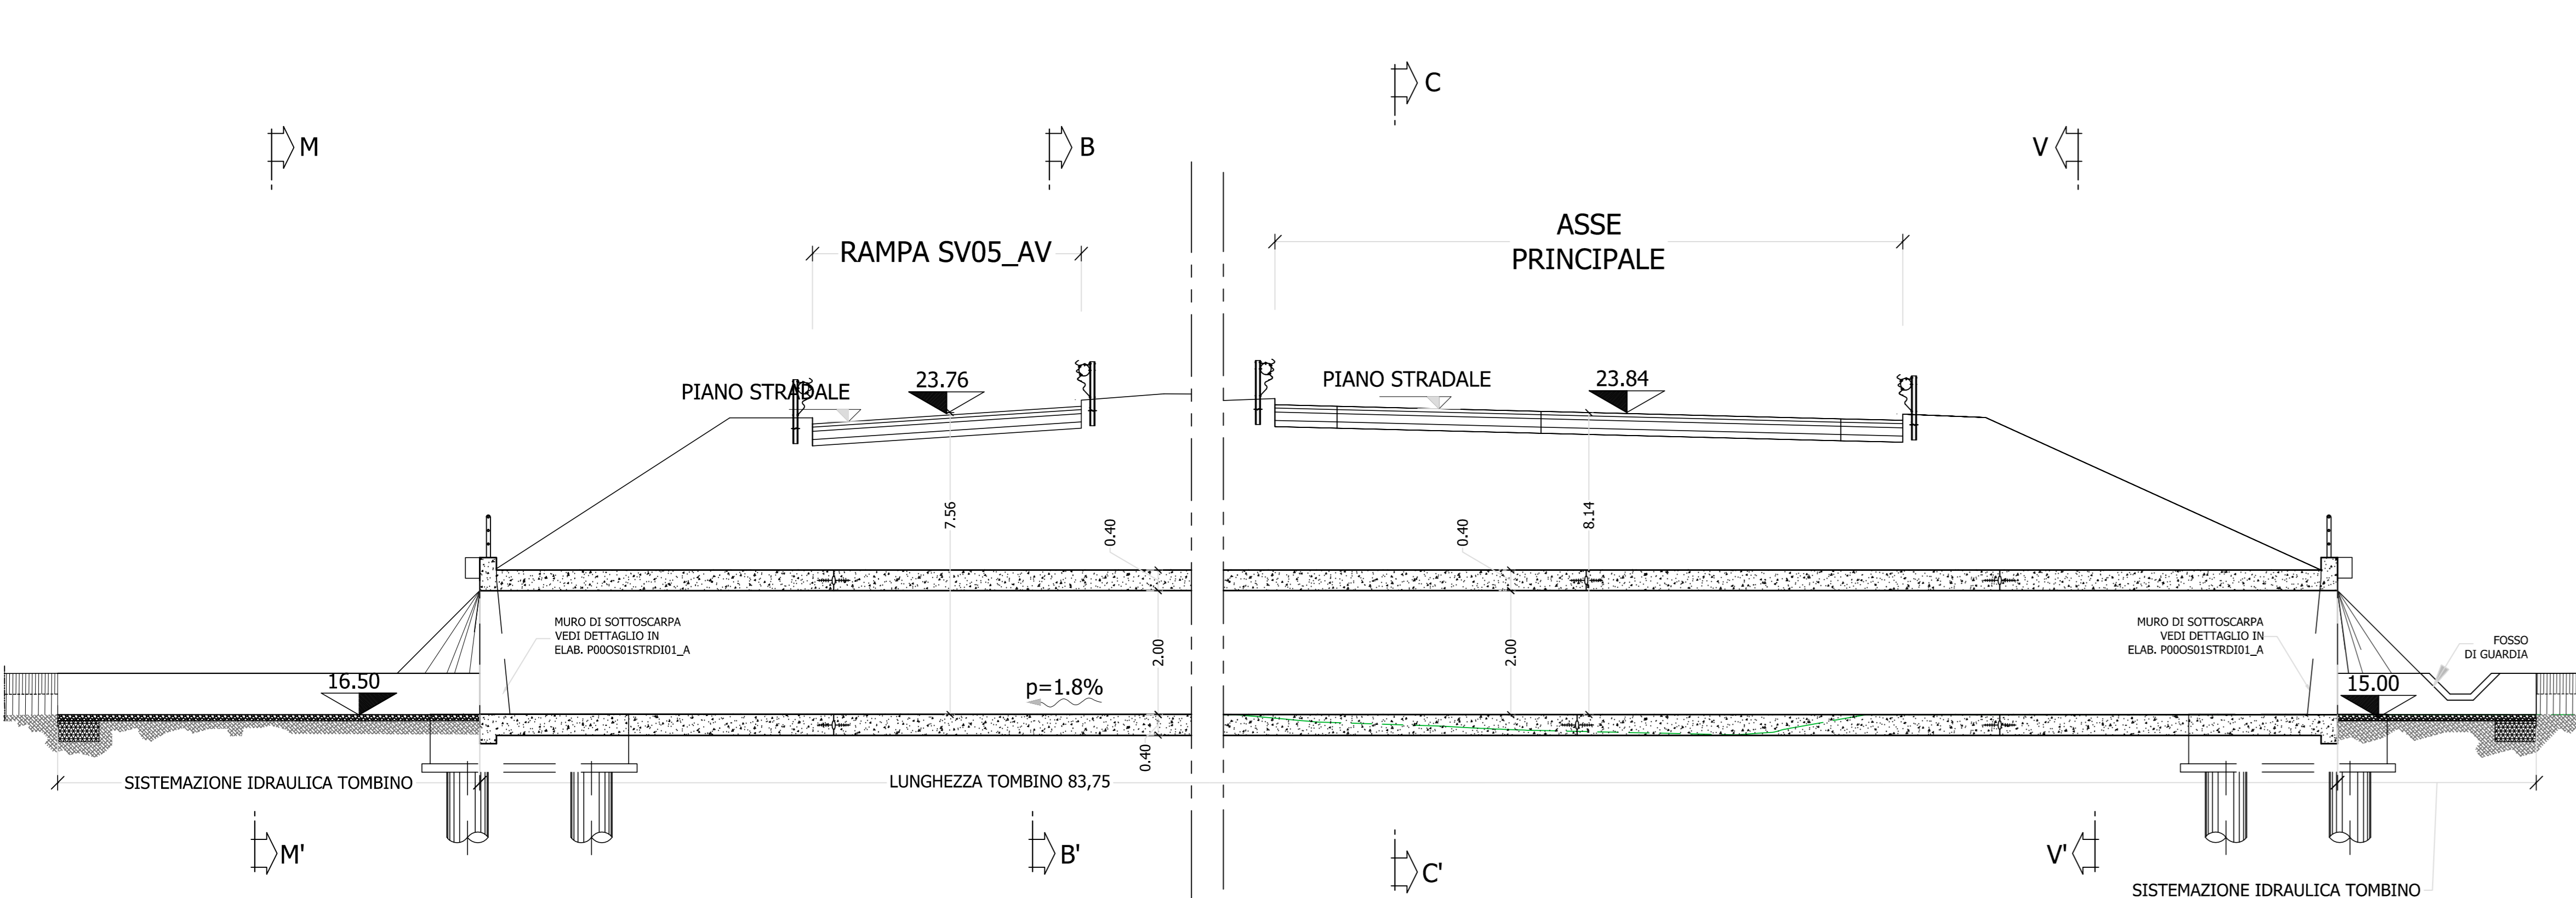

SEZIONE " M-M "

SEZIONE " V-V "

scala 1:50

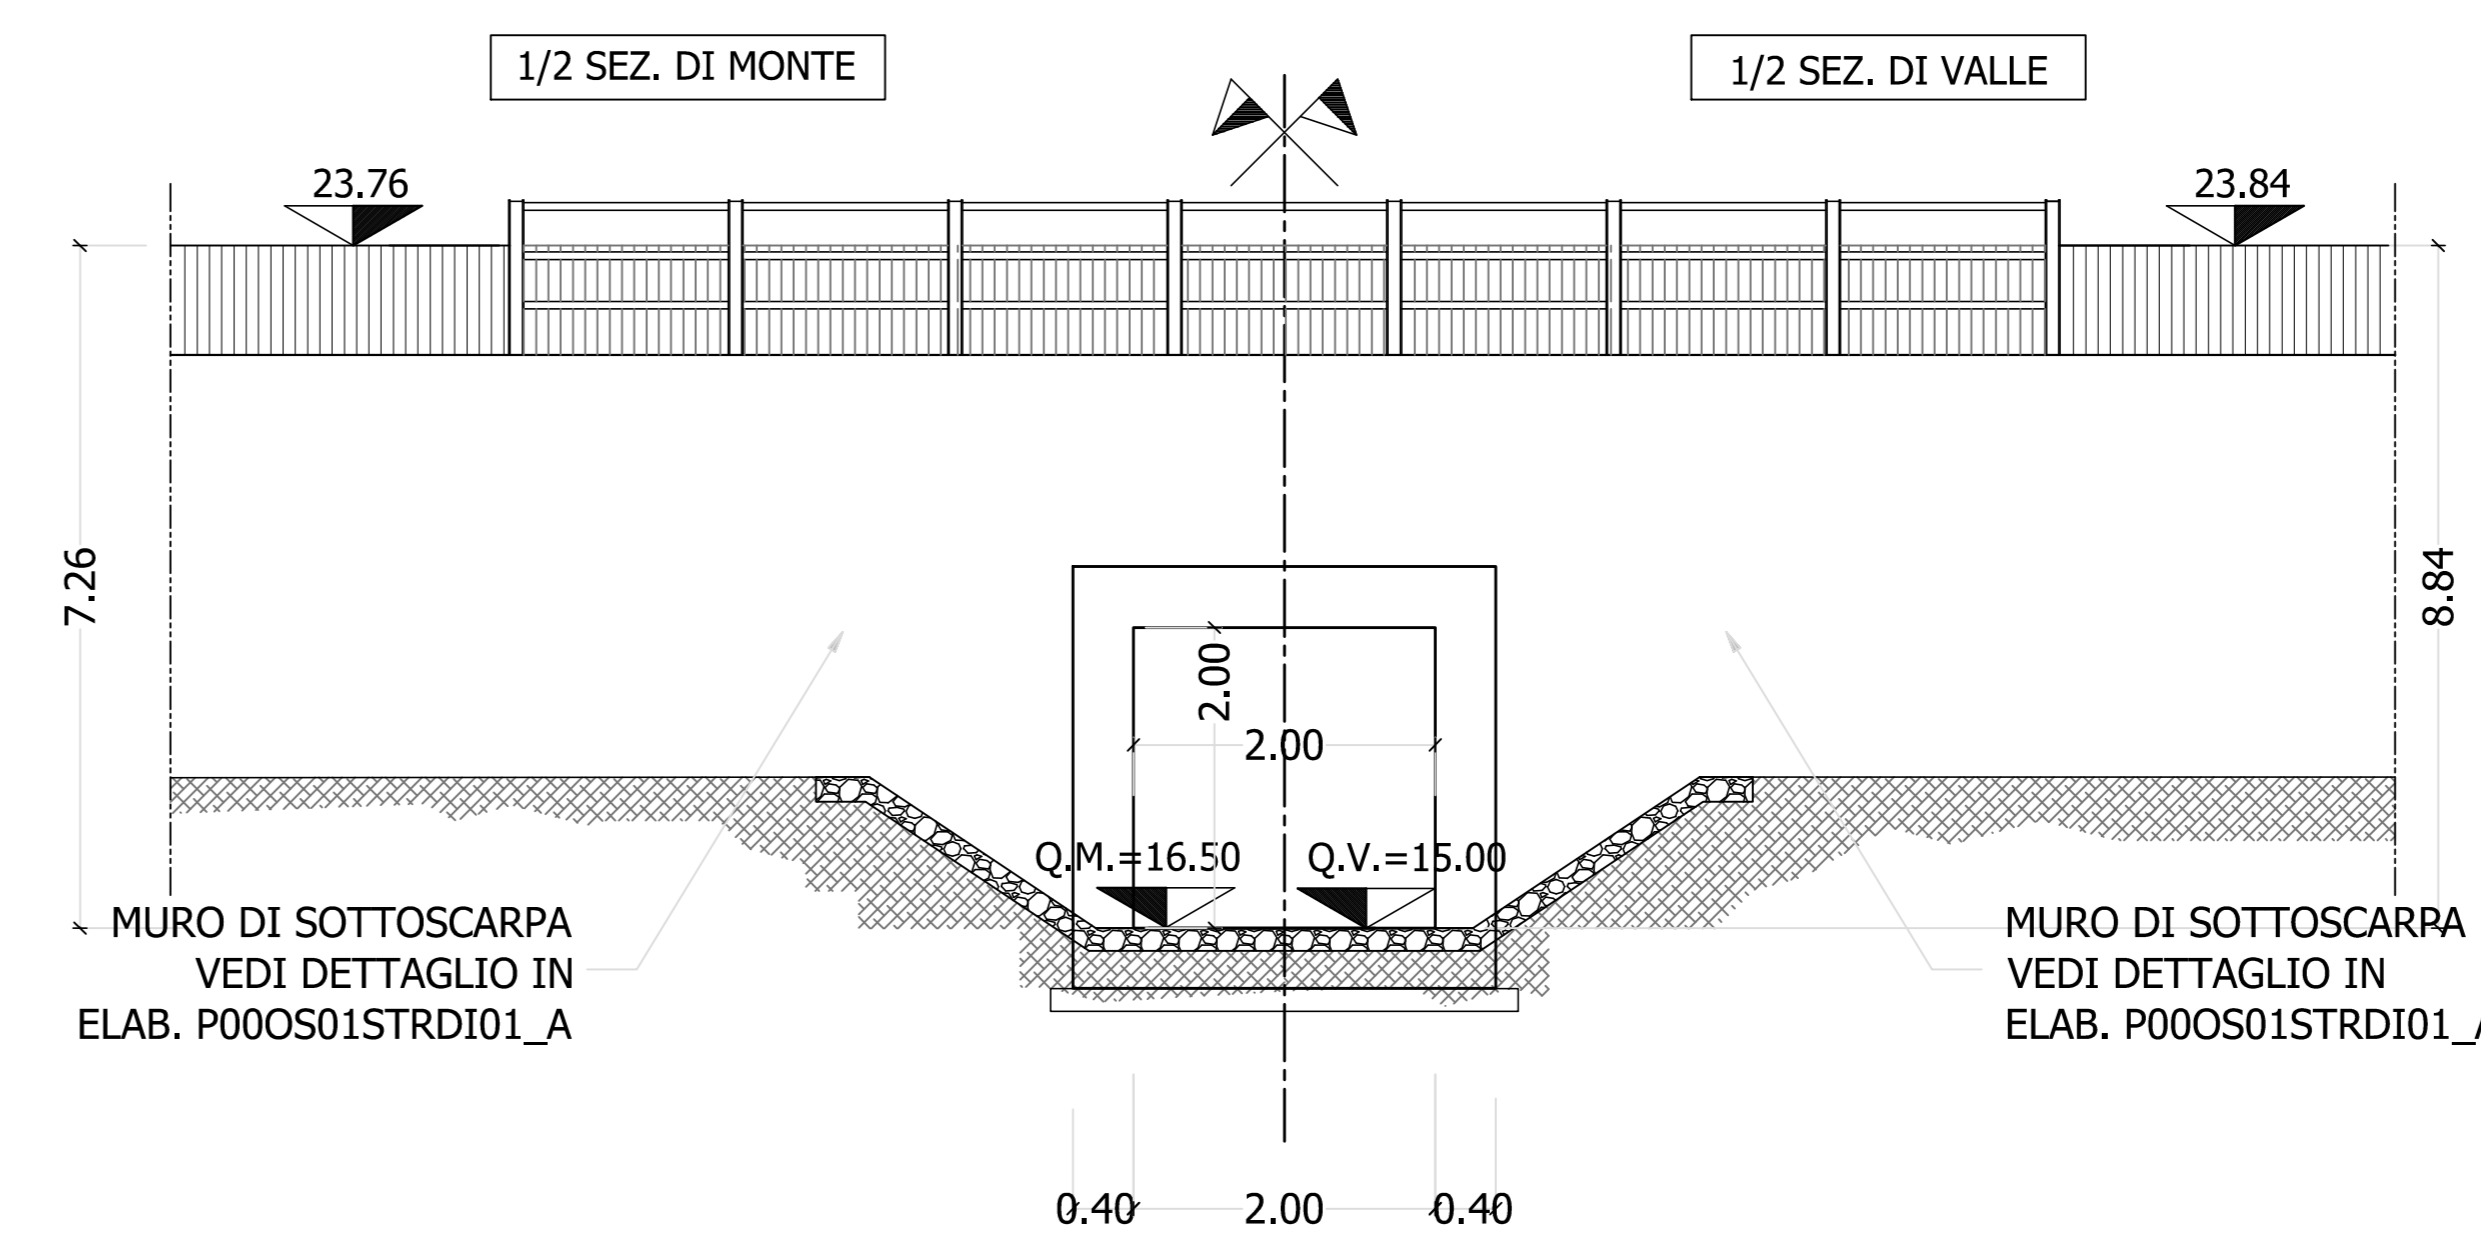

VEDI DETTAGLIO TOMBINO TIPO SCATOLARE 2X2
ELAB. T001D001DRPC05_A

Sanas
GRUPPO FS ITALIANE
Direzione Progettazione e Realizzazione Lavori

S.S. n.626 della "Valle del Salso"

Lotti 7 e 8 e completamento della Tangenziale di Gela

Itinerario Gela - Agrigento - Castelvetro

PROGETTO DEFINITIVO

cod. PAB3

PROGETTAZIONE: ANAS - DIREZIONE PROGETTAZIONE E REALIZZAZIONE LAVORI

PROGETTISTA:
Responsabile progettazioni operative Dott. Ing. Giovanni...
Responsabile Tracciato stradale Dott. Ing. Massimo...
Responsabile Strada Dott. Ing. Giovanni...
Responsabile Strada Dott. Ing. Massimo...
Responsabile Ambientale e SSI Dott. Ing. Francesco...
GRUPPO DI PROGETTAZIONE
LTSA
ingegneria

SEDOLLO:
Gen. Enrico...
COORDINATORE SICUREZZA IN FASE DI PROGETTAZIONE:
Dott. Ing. Sergio...
VISTO: IL RESPONSABILE DEL PROCEDIMENTO
Dott. Ing. Mario...
VIA
INGEGNERIA
SERING
INGEGNERIA
vdp
INGEGNERIA

OPERE D'ARTE MINORI

TOMBINI - ASSE PRINCIPALE

TOMBINO TM 20 pk 15+378.17

PLANIMETRIA, Pianta e Sezioni

CODICE PROGETTO	LV. PROG. ANNO	NOME FILE	REVISIONE	SCALA:
DPPA0083	D 19	PAB3_T001M00STRD122_A	A	varie
D				
C				
B				
A	EMISSIONE	FEB. 2020	D. DI LORRENZO	S. DI MARI
REV.	DESCRIZIONE	DATA	REDATTO	VERIFICATO
				APPROVATO