



TOMBINO TM_SV03_B_02 Ø 1000 - pk 0+440.00 - STRALCIO PLANIMETRICO

scala 1:500

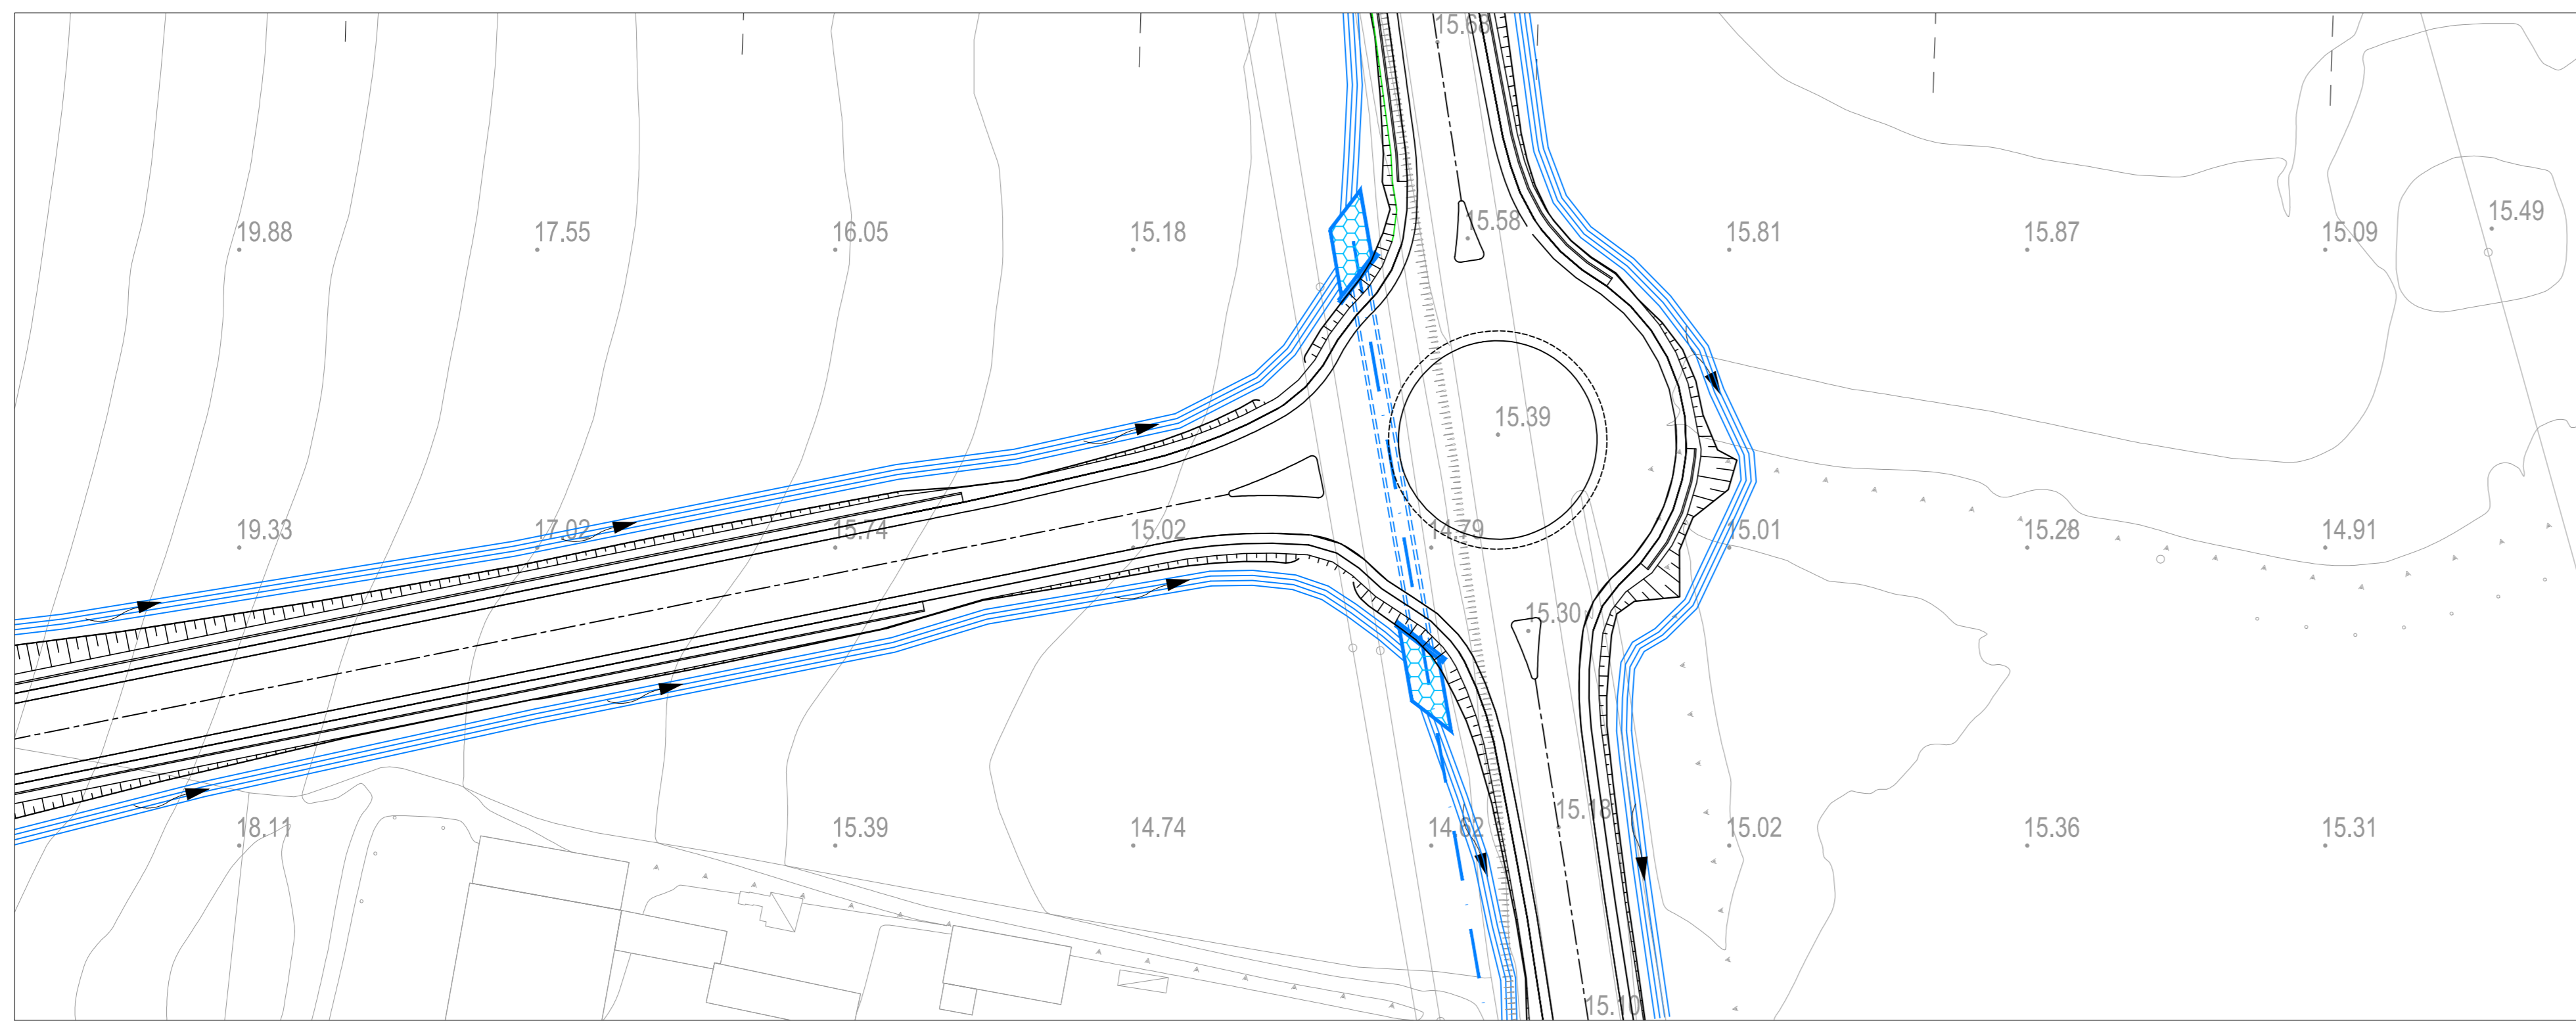


SEZIONE M-M
SEZIONE V-V

scala 1:50

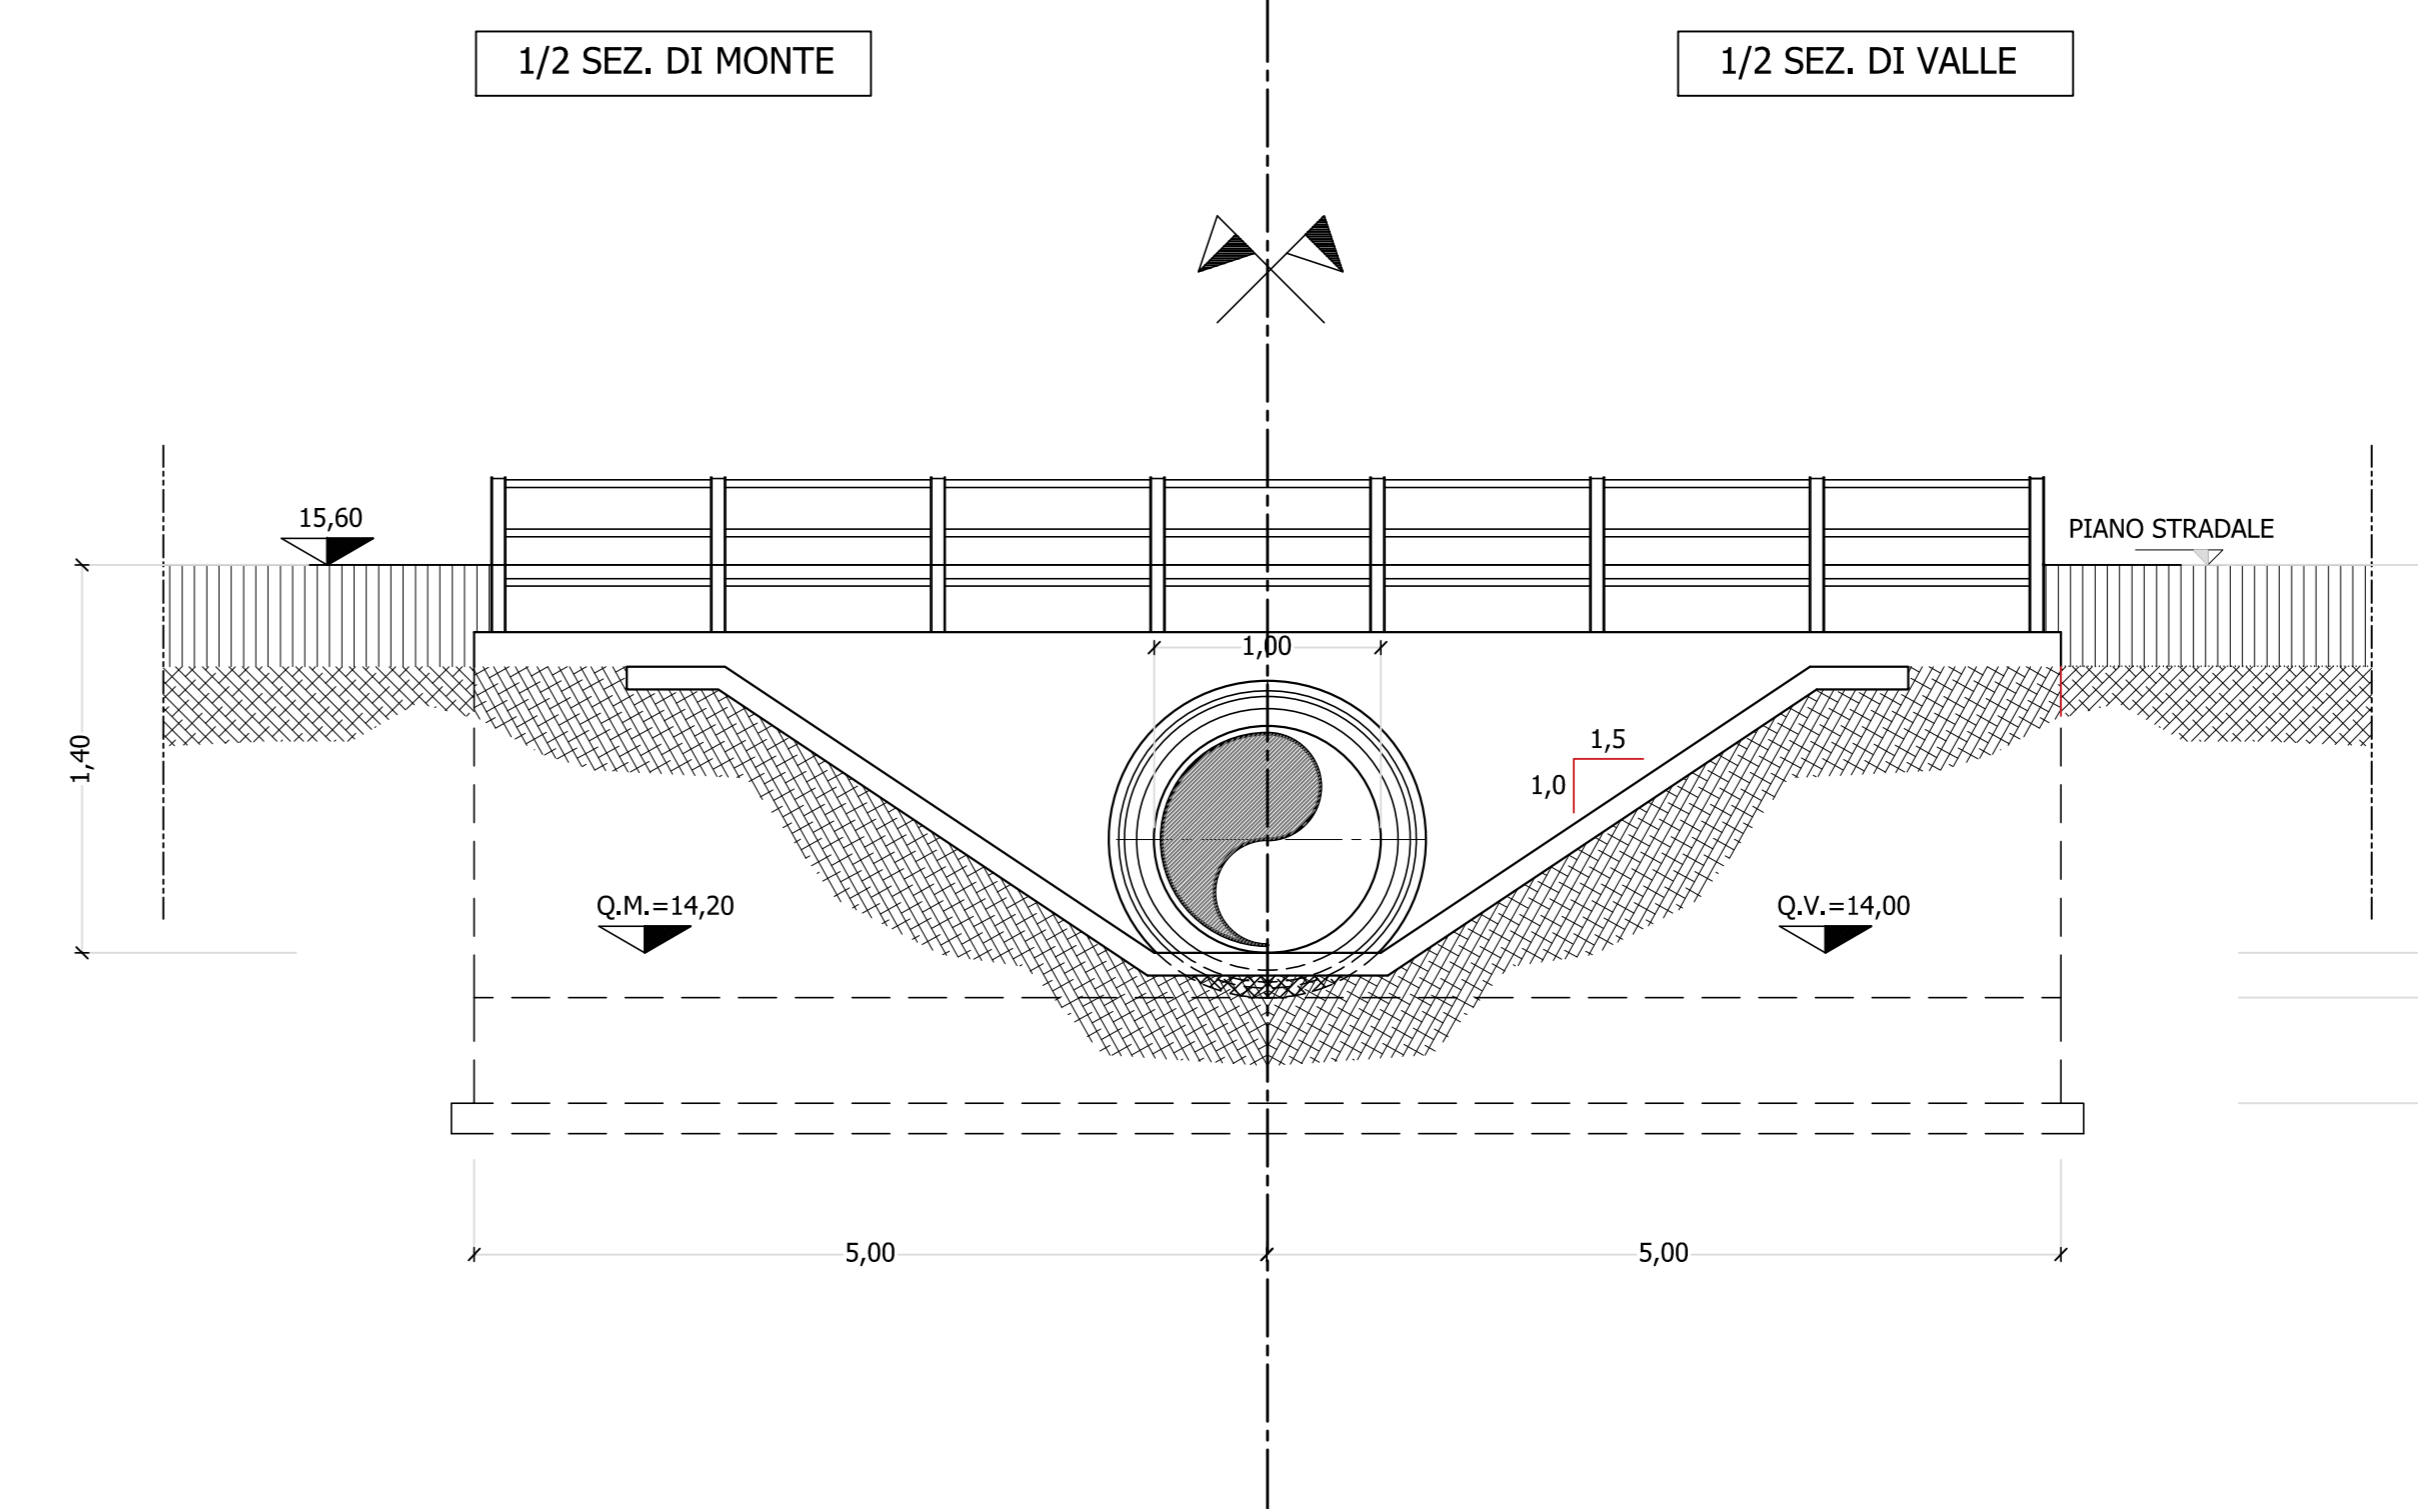


TOMBINO TM_SV03_B_02 Ø 1000 - pk 0+440.00 - PIANTA

scala 1:100

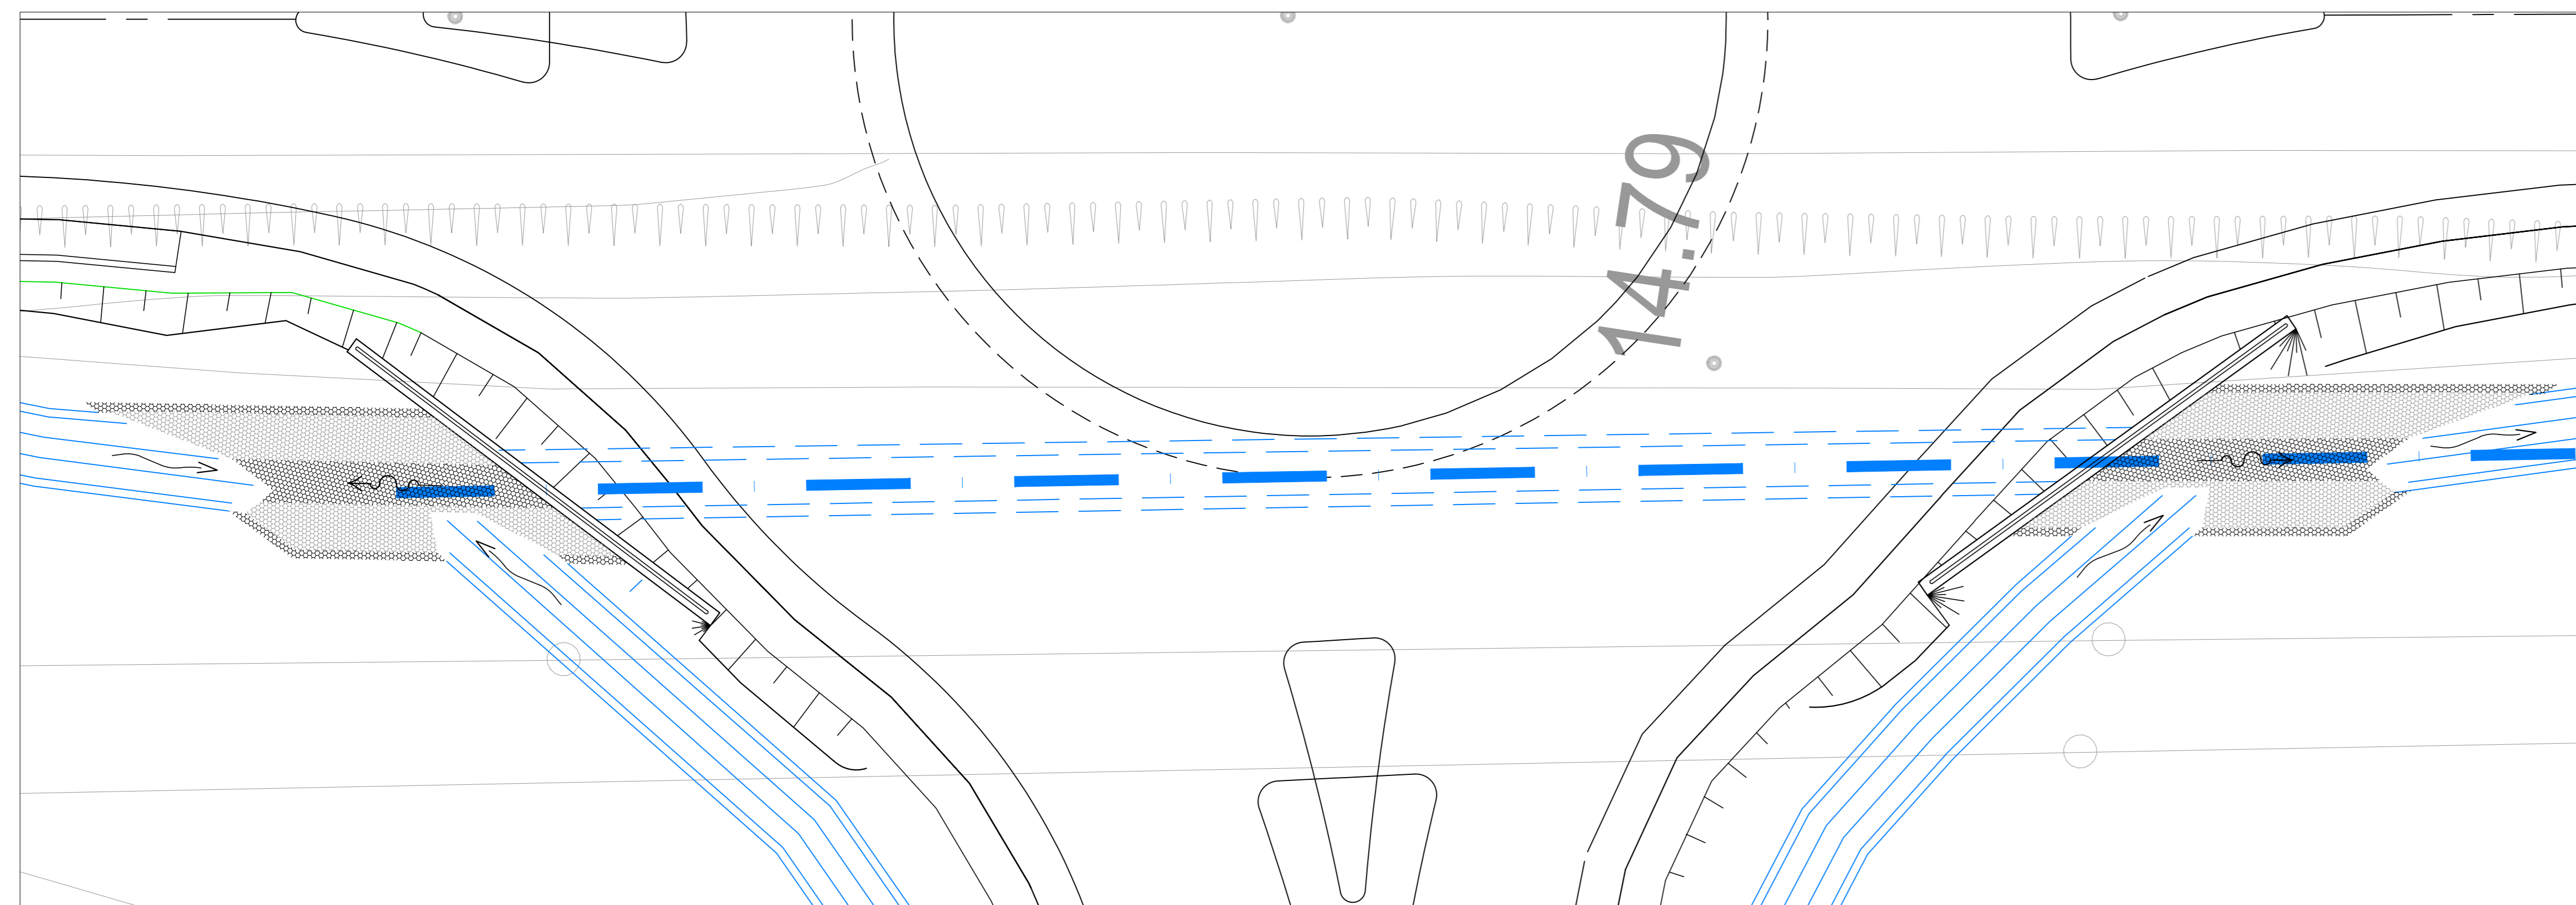


SEZIONE C-C'

scala 1:50

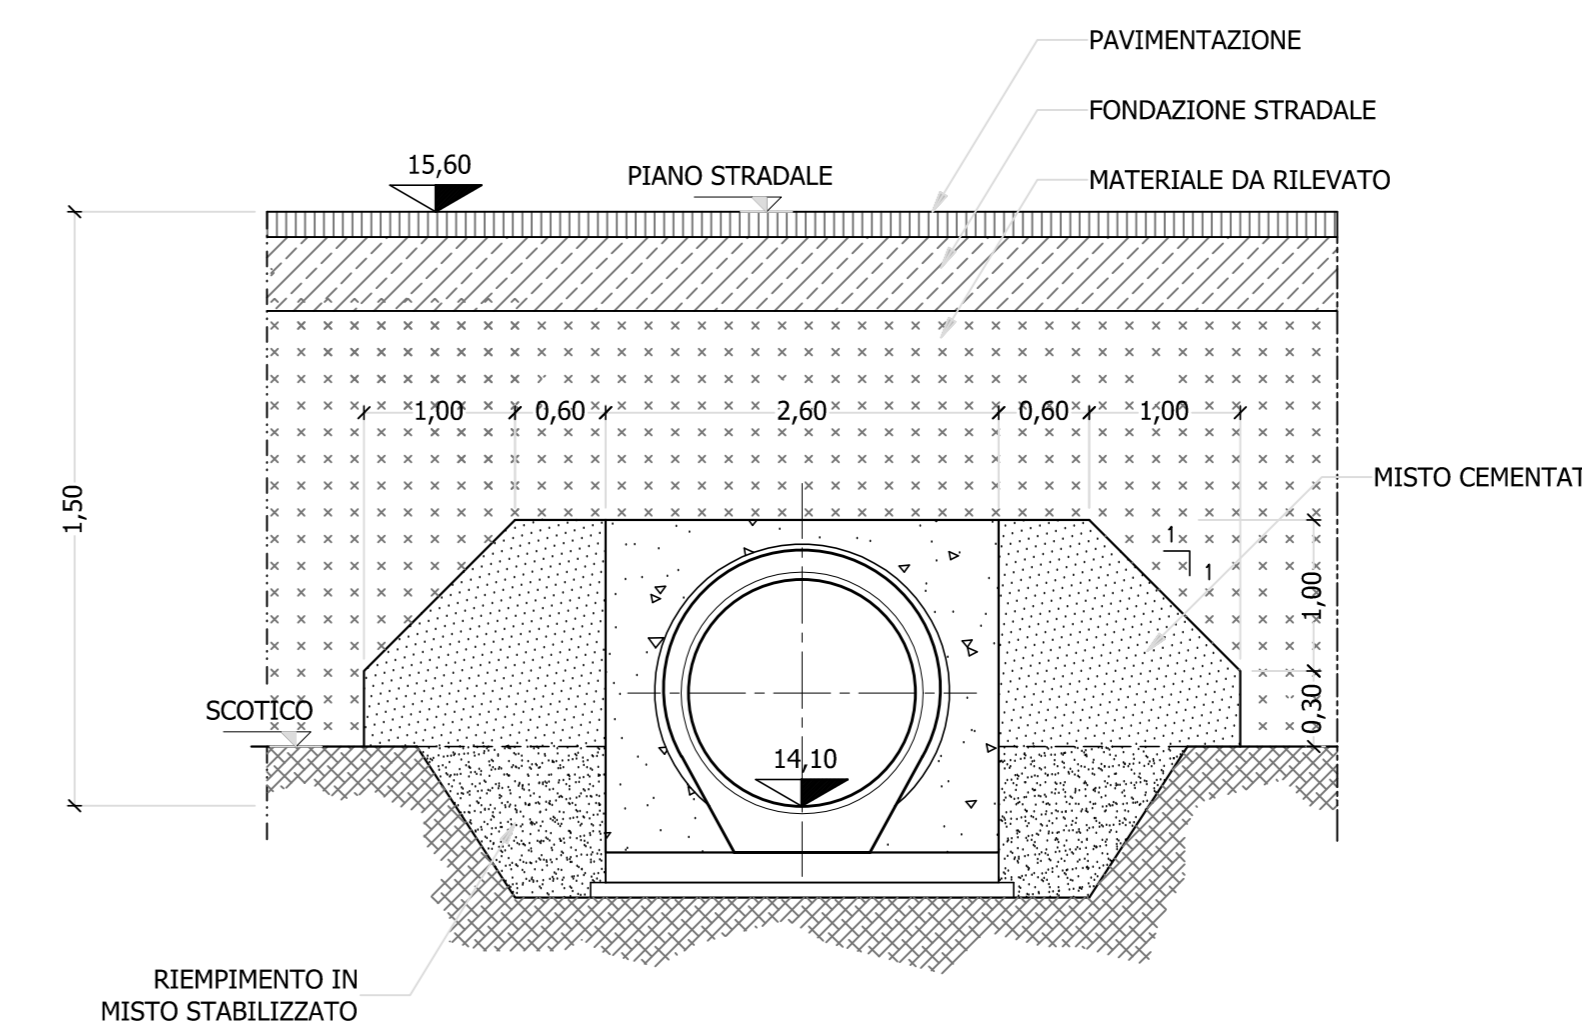

TOMBINO TM_SV03_B_02 Ø 1000 - pk 0+440.00 - SEZIONE LONGITUDINALE

scala 1:50

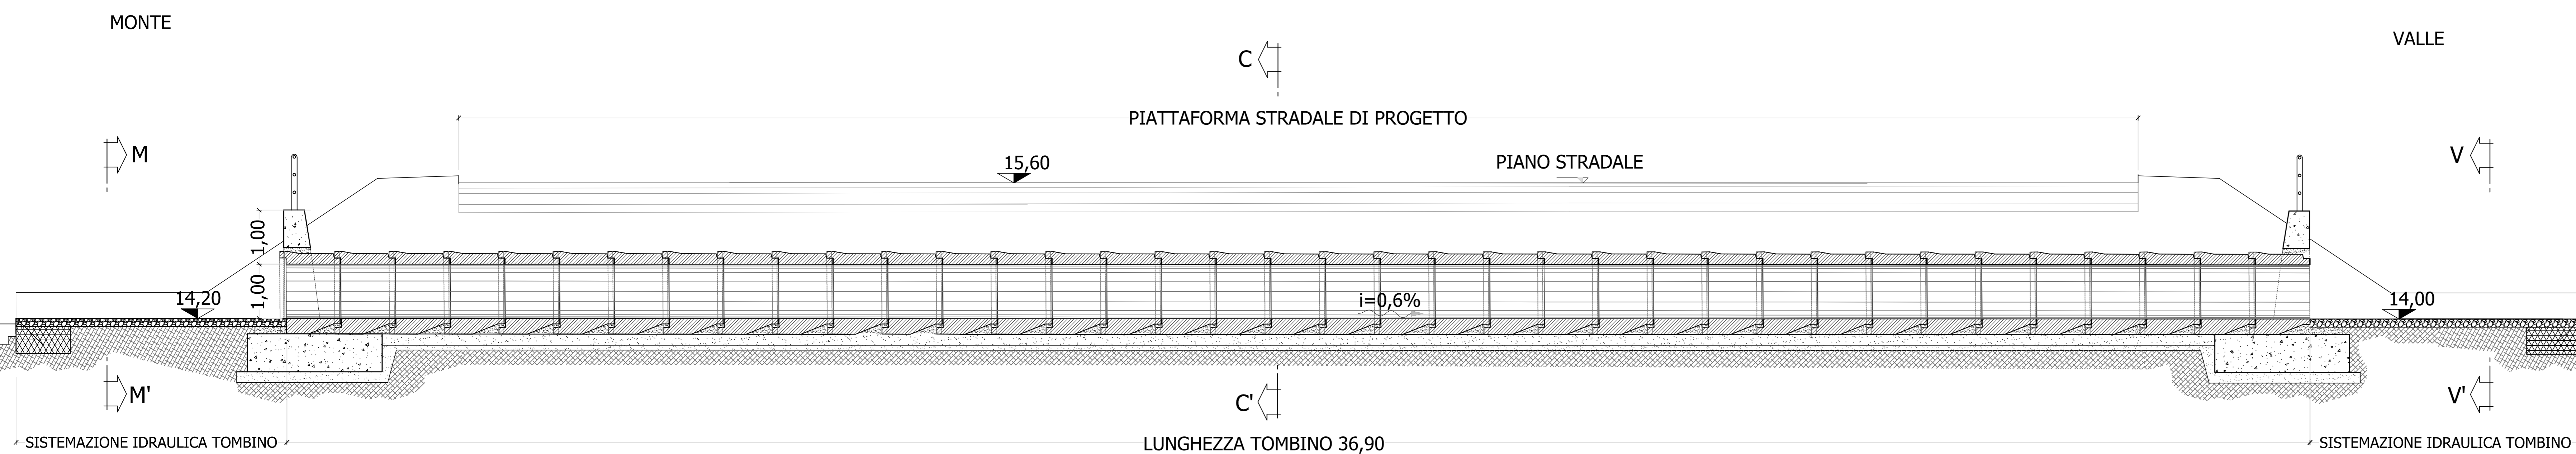

VEDI DETTAGLIO TOMBINO TIPO DN1000 - 1500
ELAB. T00ID00IDRPC03_A

Sanas
GRUPPO FS ITALIANE
Direzione Progettazione e Realizzazione Lavori

S.S. n.626 della "Valle del Salso"
Lotti 7' e 8' e completamento della Tangenziale di Gela
Itinerario Gela - Agrigento - Castelvetro

PROGETTO DEFINITIVO

PROGETTAZIONE: ANAS - DIREZIONE PROGETTAZIONE E REALIZZAZIONE LAVORI

PROGETTISTA:
Responsabile integratori specialistici Dott. Ing. Giovanni...
Responsabile Progetto stradale Dott. Ing. Massimo...
Responsabile Stradale Dott. Ing. Giovanni...
Responsabile Stradale, Ordinanza e Interventi Dott. Ing. S...
Responsabile Ambiente e SSI Dott. Ing. Francesco...

SEDLOD:
Dott. Emilio...
COORDINATORE SICUREZZA IN FASE DI PROGETTAZIONE:
Dott. Ing. Sergio...

VISTO: IL RESPONSABILE DEL PROCEDIMENTO
Dott. Ing. Mario...

GRUPPO DI PROGETTAZIONE
LST Ingegneria
Via Ingegneria
SERING Ingegneria
vdp

OPERE D'ARTE MINORI
TOMBINI - SVINCOLI E SECONDARIE
TOMBINO TM_SV03_B_02
PLANIMETRIA, PIANTA E SEZIONI

CODICE PROGETTO: DFP00083 D 19
NOME FILE: PAB3_100TMO1STRD108_A
REVISIONE: A
SCALA: varie

PROGETTO: DFP00083 D 19
CODICE ELAB: T00TMO1STRD108

REVISIONE: A
SCALA: varie

REVISIONE: A
SCALA: varie

