


AREA EX CENTRALE TERMOELETTRICA

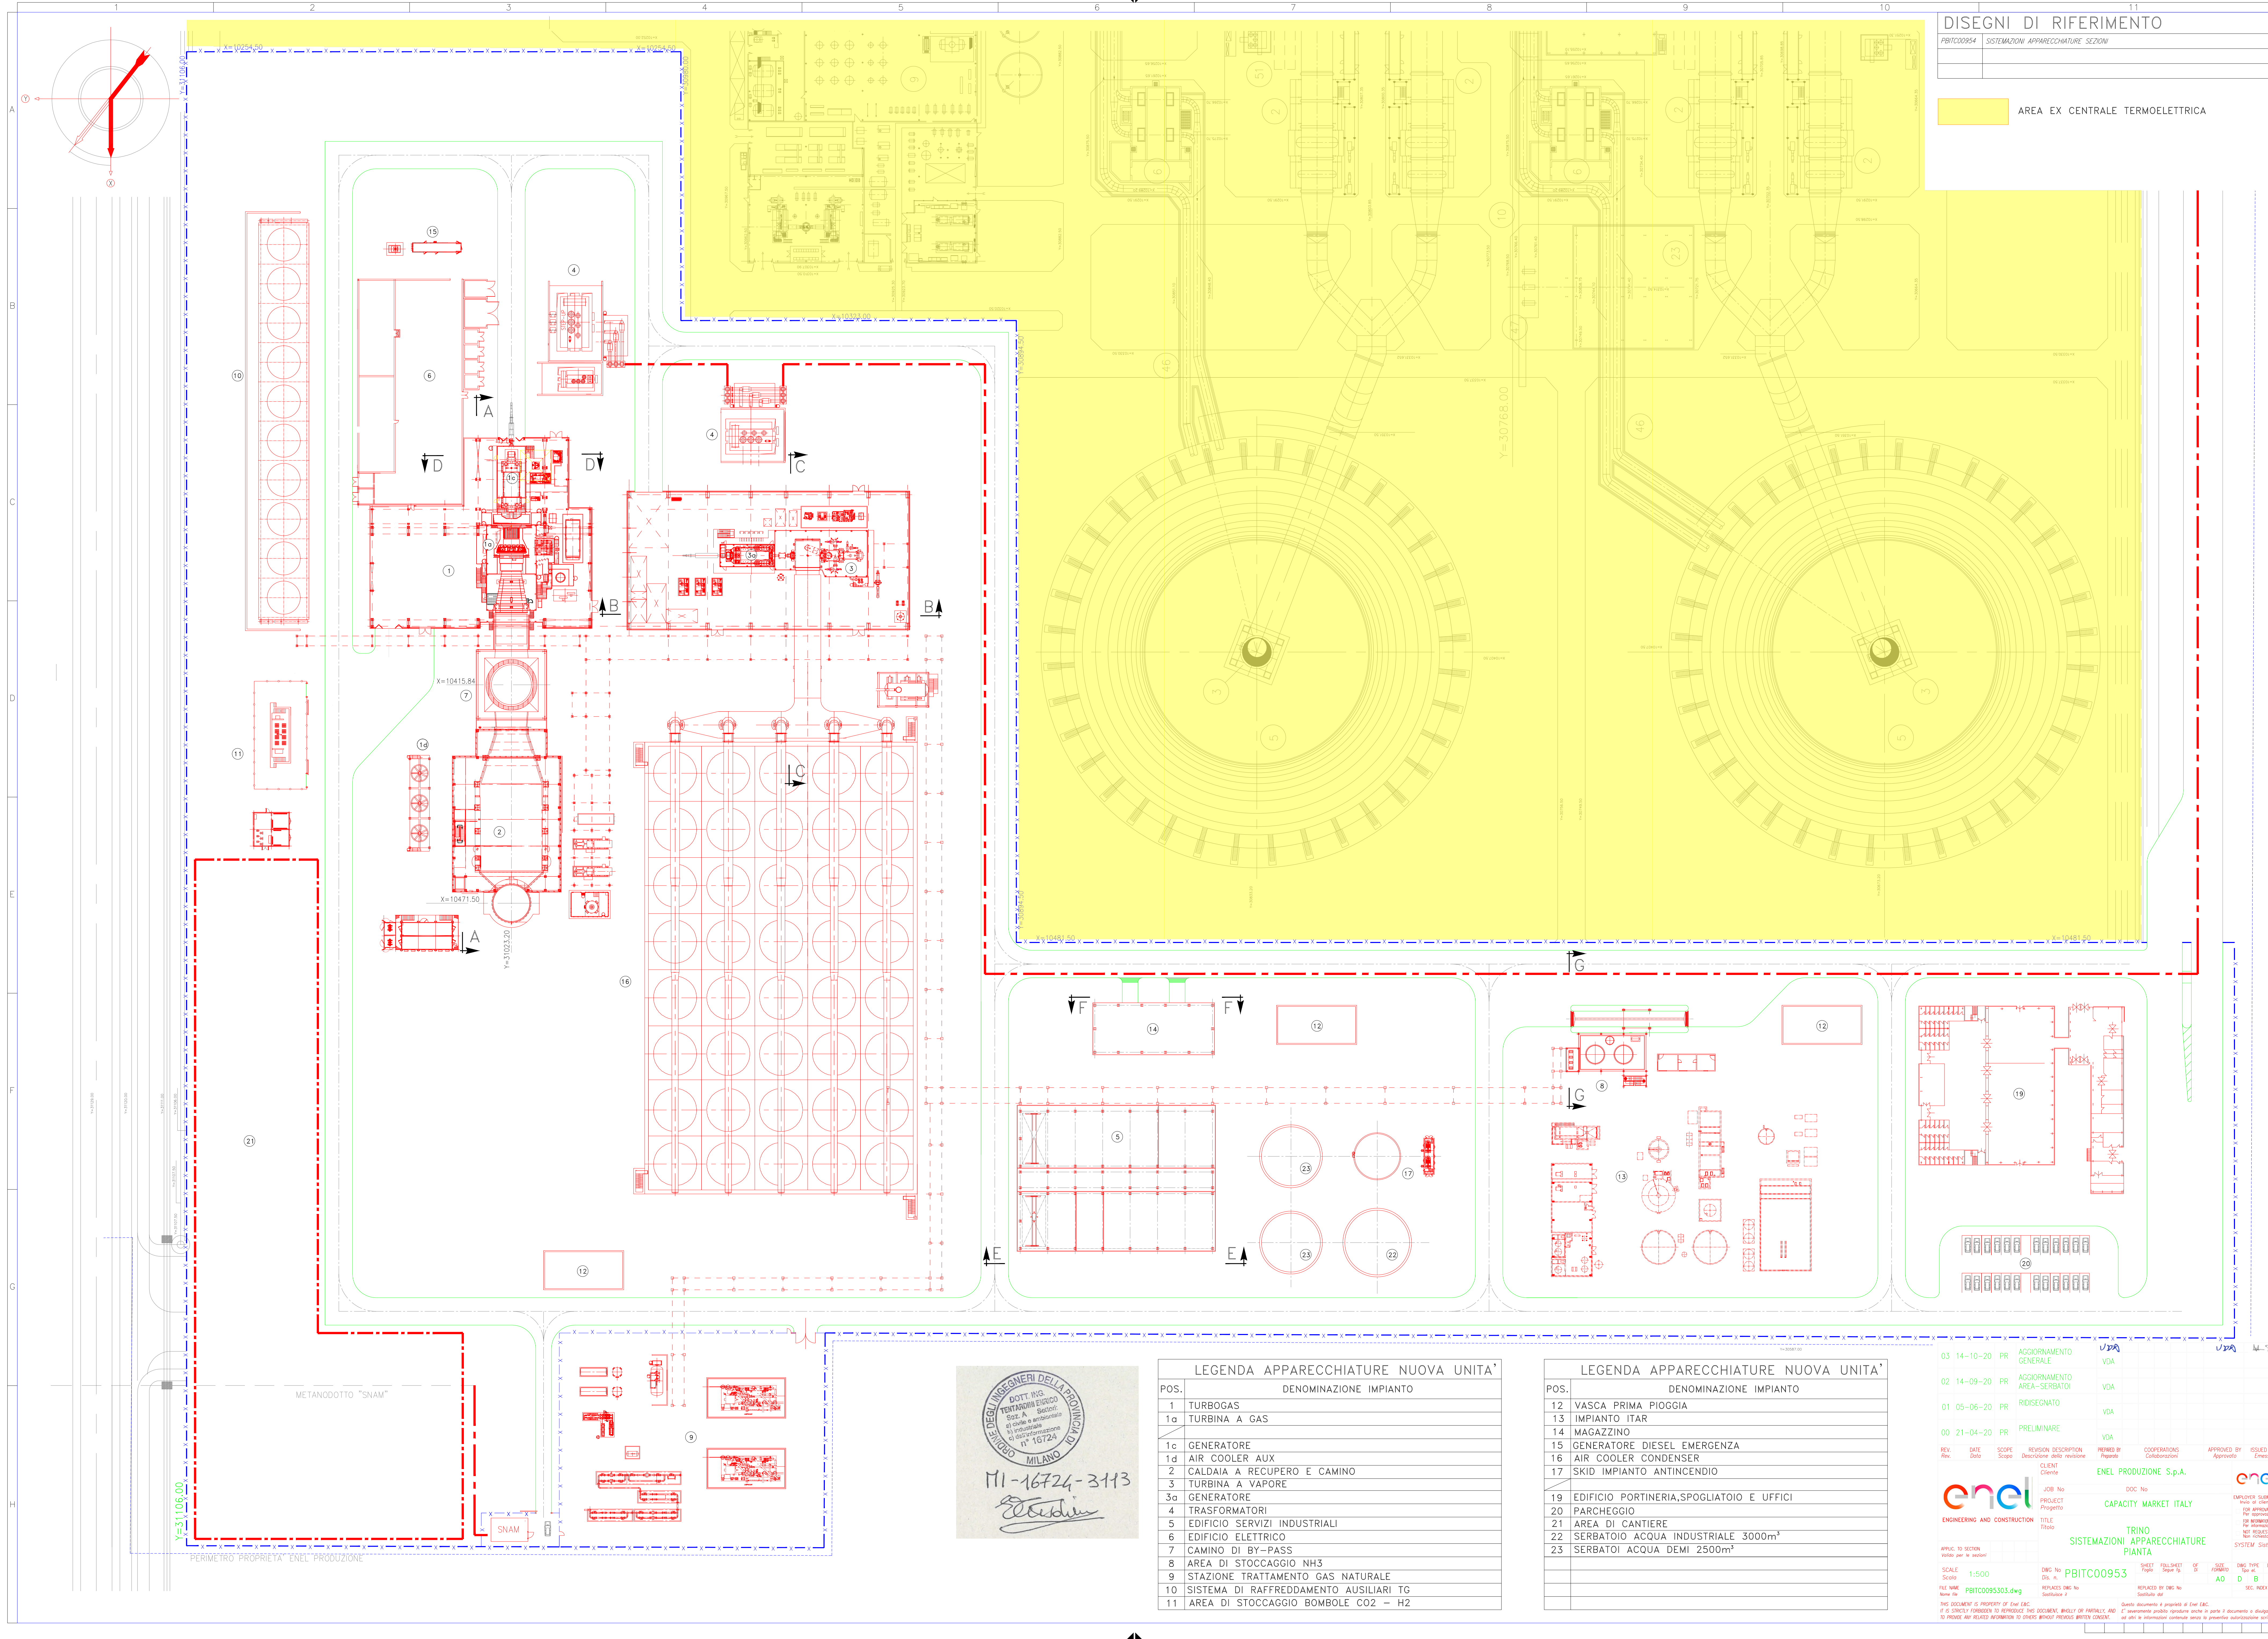

INGEGNERI DELLA PROVINCIA DI MILANO
 DOTT. ING. TANTINI ENRICO
 Size A - Settori di civile e industriale di ingegneria n° 16724
 111-16724-3113
Enrico Tantini

LEGENDA APPARECCHIATURE NUOVA UNITA'

POS.	DENOMINAZIONE IMPIANTO
1	TURBOGAS
1a	TURBINA A GAS
1c	GENERATORE
1d	AIR COOLER AUX
2	CALDAIA A RECUPERO E CAMINO
3	TURBINA A VAPORE
3a	GENERATORE
4	TRASFORMATORI
5	EDIFICIO SERVIZI INDUSTRIALI
6	EDIFICIO ELETTRICO
7	CAMINO DI BY-PASS
8	AREA DI STOCCAGGIO NH3
9	STAZIONE TRATTAMENTO GAS NATURALE
10	SISTEMA DI RAFFREDDAMENTO AUSILIARI TG
11	AREA DI STOCCAGGIO BOMBOLE CO2 - H2

LEGENDA APPARECCHIATURE NUOVA UNITA'

POS.	DENOMINAZIONE IMPIANTO
12	VASCA PRIMA PIOGGIA
13	IMPIANTO ITAR
14	MAGAZZINO
15	GENERATORE DIESEL EMERGENZA
16	AIR COOLER CONDENSER
17	SKID IMPIANTO ANTINCENDIO
19	EDIFICIO PORTINERIA, SPOGLIATOIO E UFFICI
20	PARCHEGGIO
21	AREA DI CANTIERE
22	SERBATOIO ACQUA INDUSTRIALE 3000m³
23	SERBATOIO ACQUA DEMI 2500m³

03	14-10-20	PR	AGGIORNAMENTO GENERALE	VDA
02	14-09-20	PR	AGGIORNAMENTO AREA-SERBATOI	VDA
01	05-06-20	PR	REDISEGNATO	VDA
00	21-04-20	PR	PRELIMINARE	VDA

ENEL PRODUZIONE S.p.A.
 CAPACITY MARKET ITALY
 TRINO SISTEMAZIONI APPARECCHIATURE PIANTA

SCALE: 1:500
 FILE NAME: PBITC0095303.dwg
 DWG No: PBITC00953
 SHEET: 01/01
 DATE: 14/10/2020

METANODOTTO "SNAM"
 V=31,06.00
 PERIMETRO "PROPRIETA' ENEL PRODUZIONE"