



CARPENTERIA FONDAZIONI
SCALA 1:50

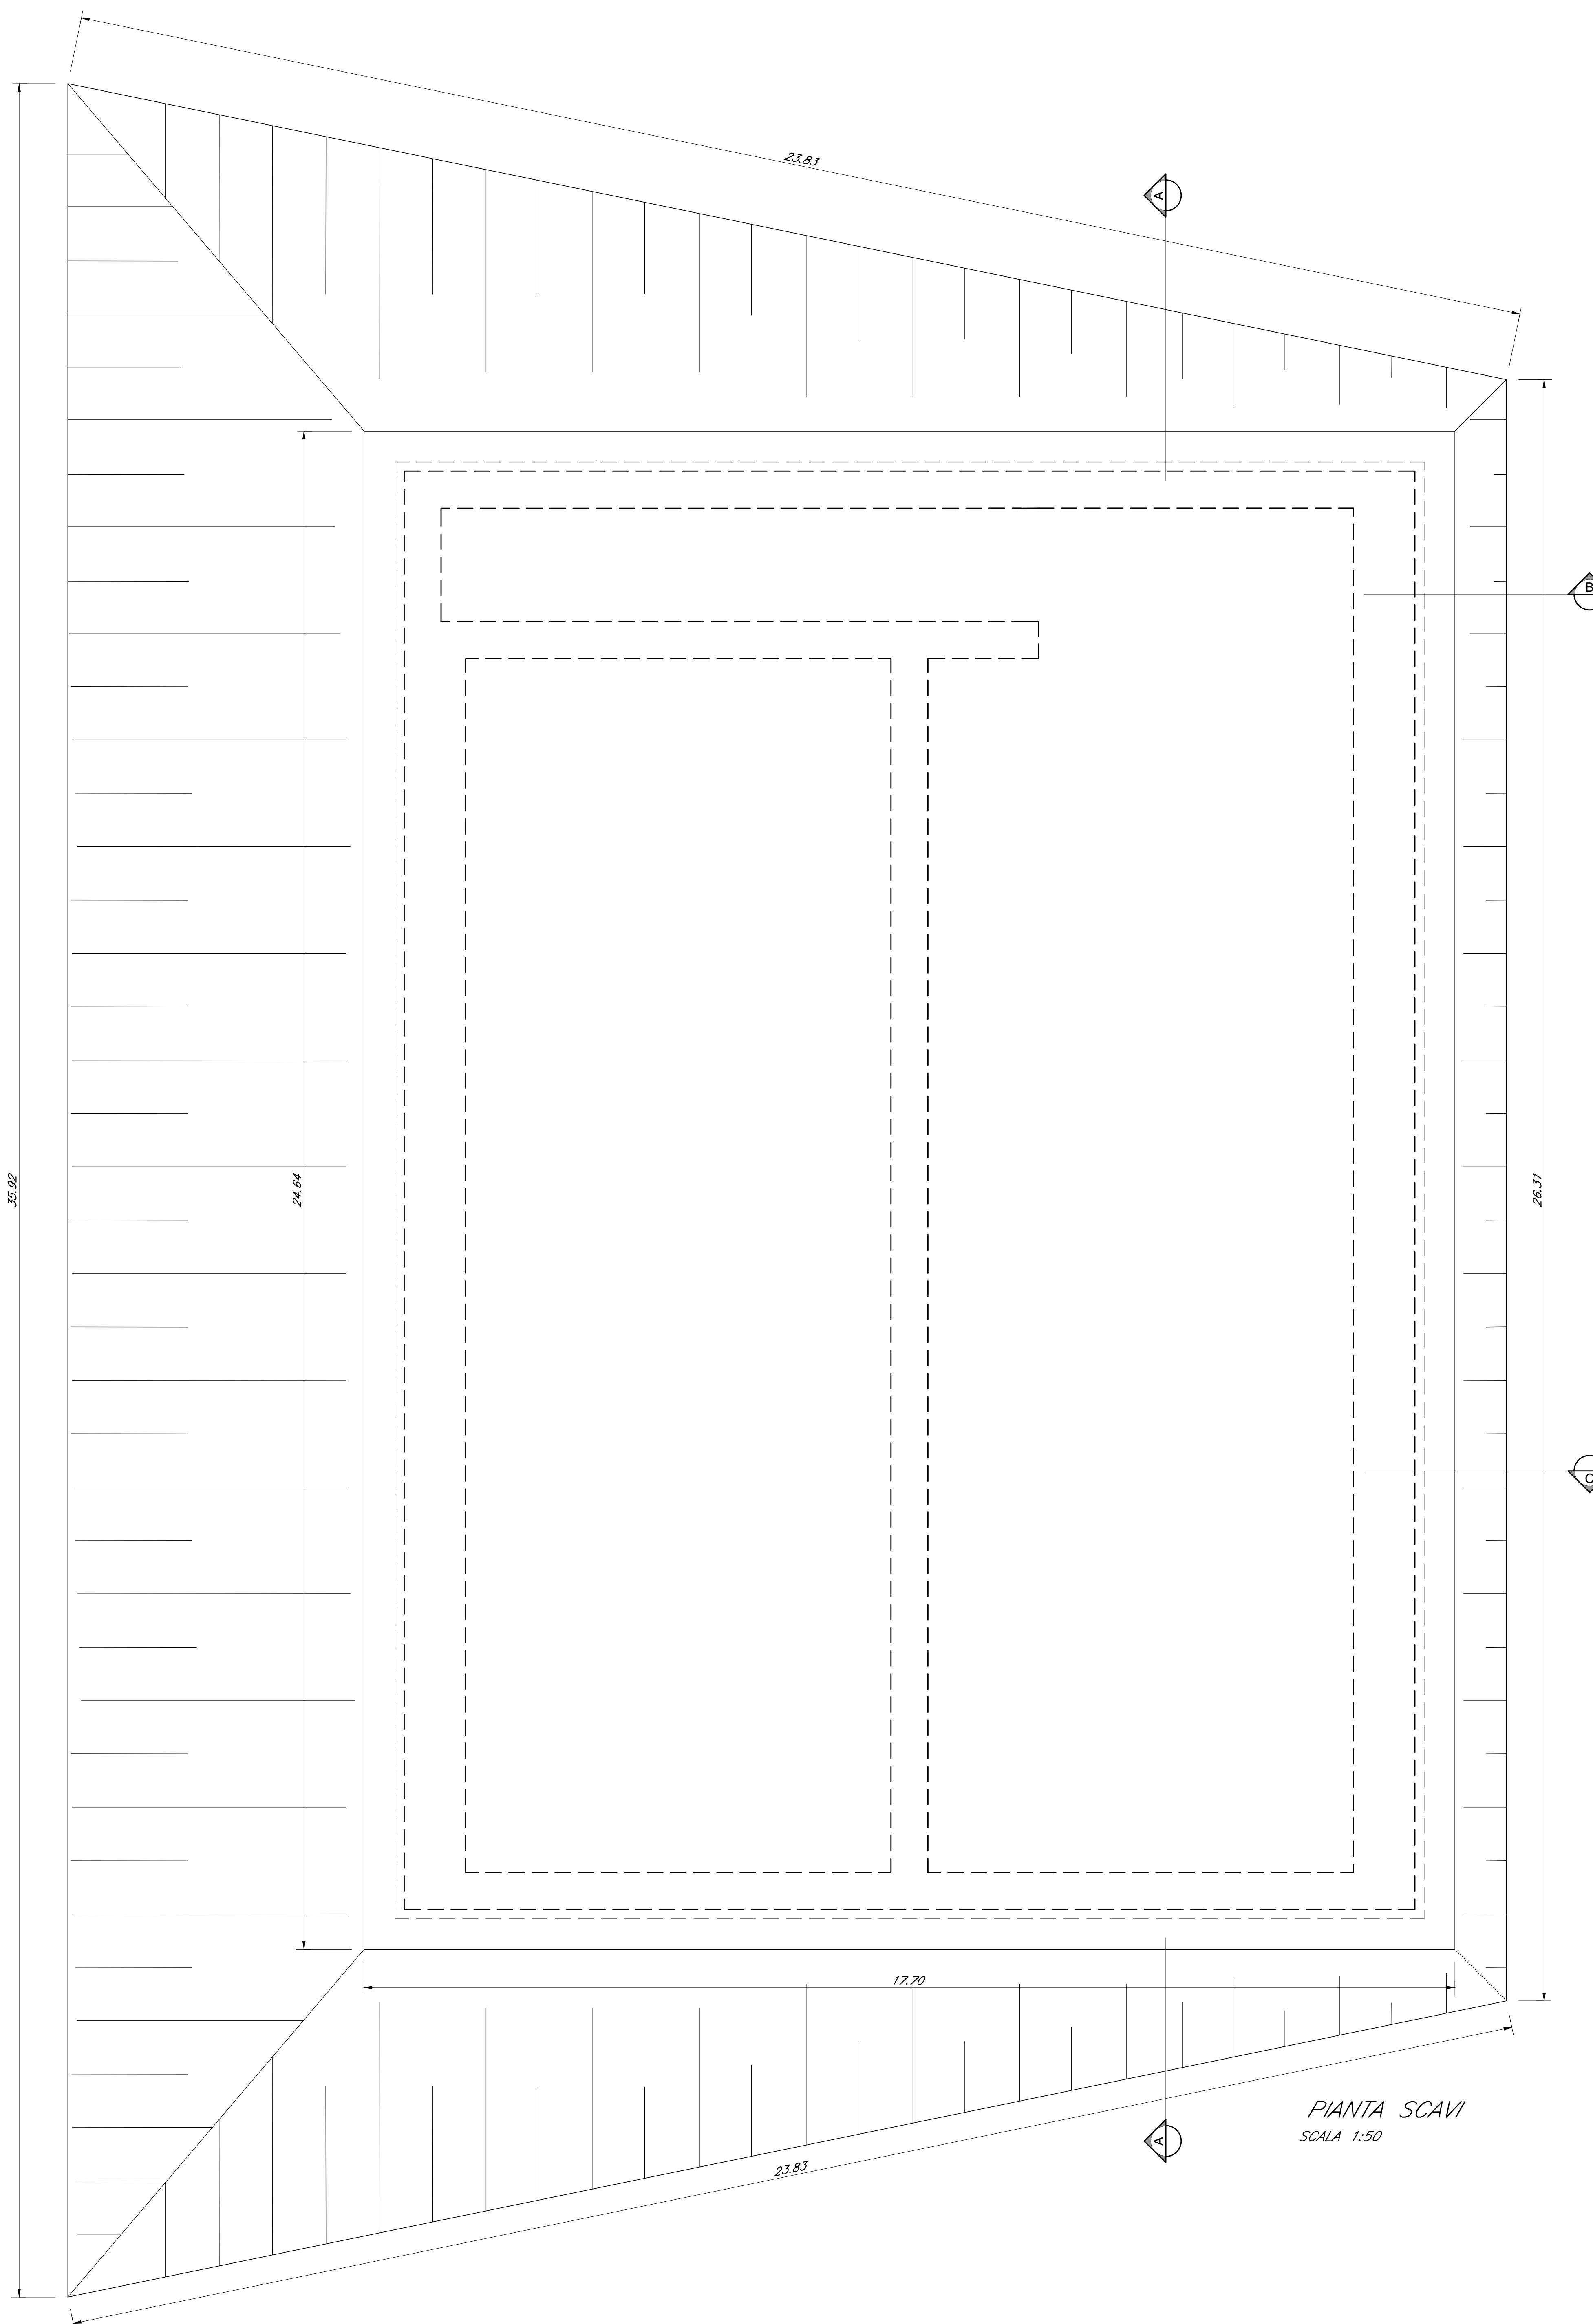

PIANTA SCAVI
SCALA 1:50

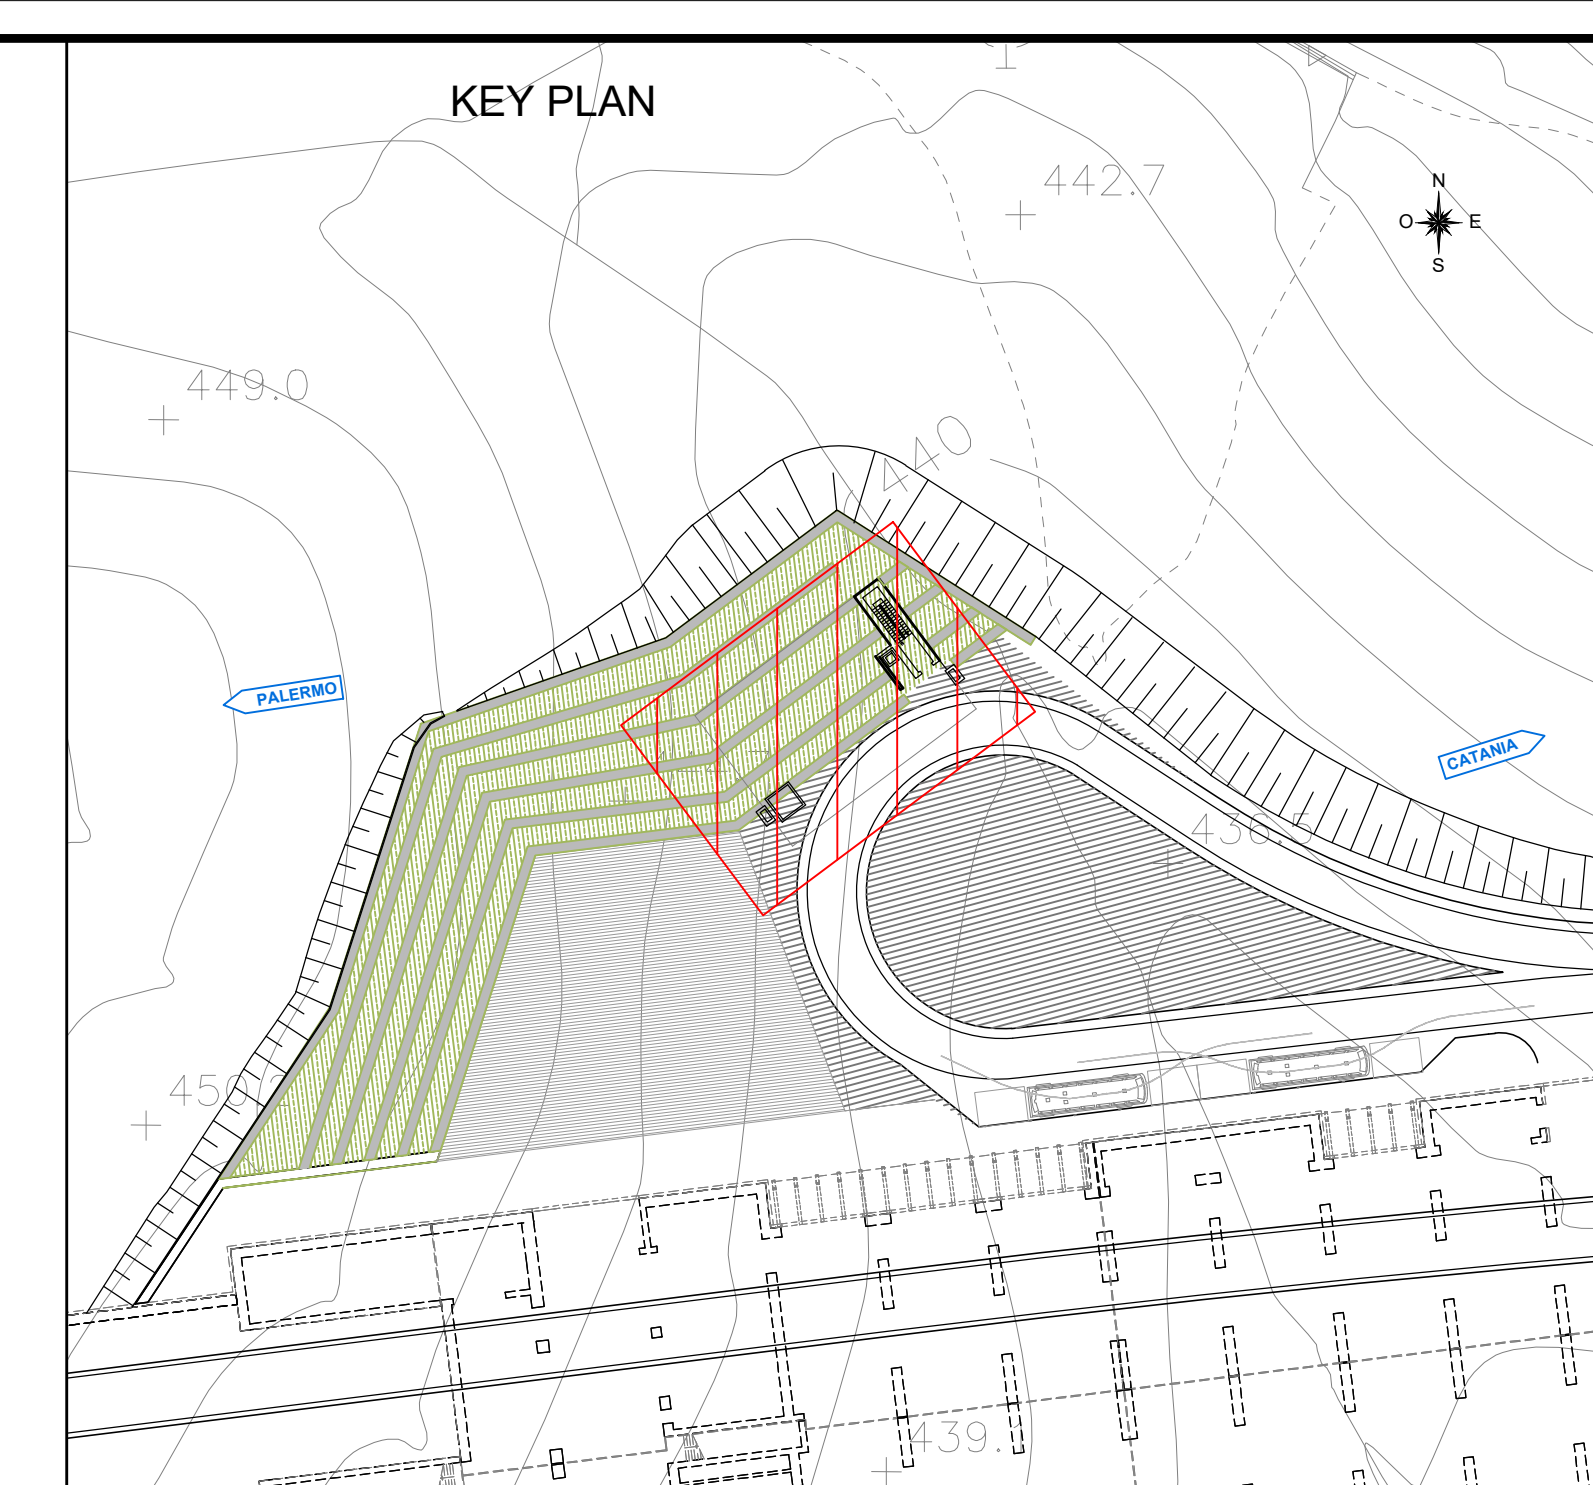

INCIDENZE ARMATURA

- Piedritti sp=100cm: 90 Kg/mc
- Piedritti sp=60cm: 100 Kg/mc
- Soletta di fondazione: 100 Kg/mc
- Soletta di copertura: 100 Kg/mc

NB: Per la tabella materiali e l'incidenza armature delle opere civili si rimanda all'elaborato "RS3V40D29TTOC000001"

COMMITTENTE:



PROGETTAZIONE:



DIRETTRICE FERROVIARIA MESSINA - CATANIA - PALERMO

NUOVO COLLEGAMENTO PALERMO - CATANIA

U.O. INFRASTRUTTURE CENTRO

PROGETTO DEFINITIVO

TRATTA NUOVA ENNA - DITTAINO (LOTTO 4B)

FABBRICATI DI STAZIONE

FA01 - VASCA ANTINCENDIO E ALIMENTAZIONE SPRINKLER

Vasca

Pianta scavi e fondazioni

SCALA:

1:50

COMMESSA LOTTO FASE ENTE TIPO DOC. OPERA/DISCIPLINA PROGR. REV.

RS3V 40 D 29 PZ FA0100 001 C

Rev.	Descrizione	Redatto	Data	Verificato	Data	Approvato	Data	Autorizzato Data
A	Emissione esecutiva	M. Sarì	29/01/2020	V. Carri	29/01/2020	F. Spontano	29/01/2020	29/01/2020
B	Emissione esecutiva	M. Sarì	29/01/2020	V. Carri	29/01/2020	F. Spontano	29/01/2020	29/01/2020
C	Emissione esecutiva	A. Colonna	29/01/2020	V. Carri	29/01/2020	F. Spontano	29/01/2020	29/01/2020