


PIANTA PIANO PRIMO

SCALA 1 : 50

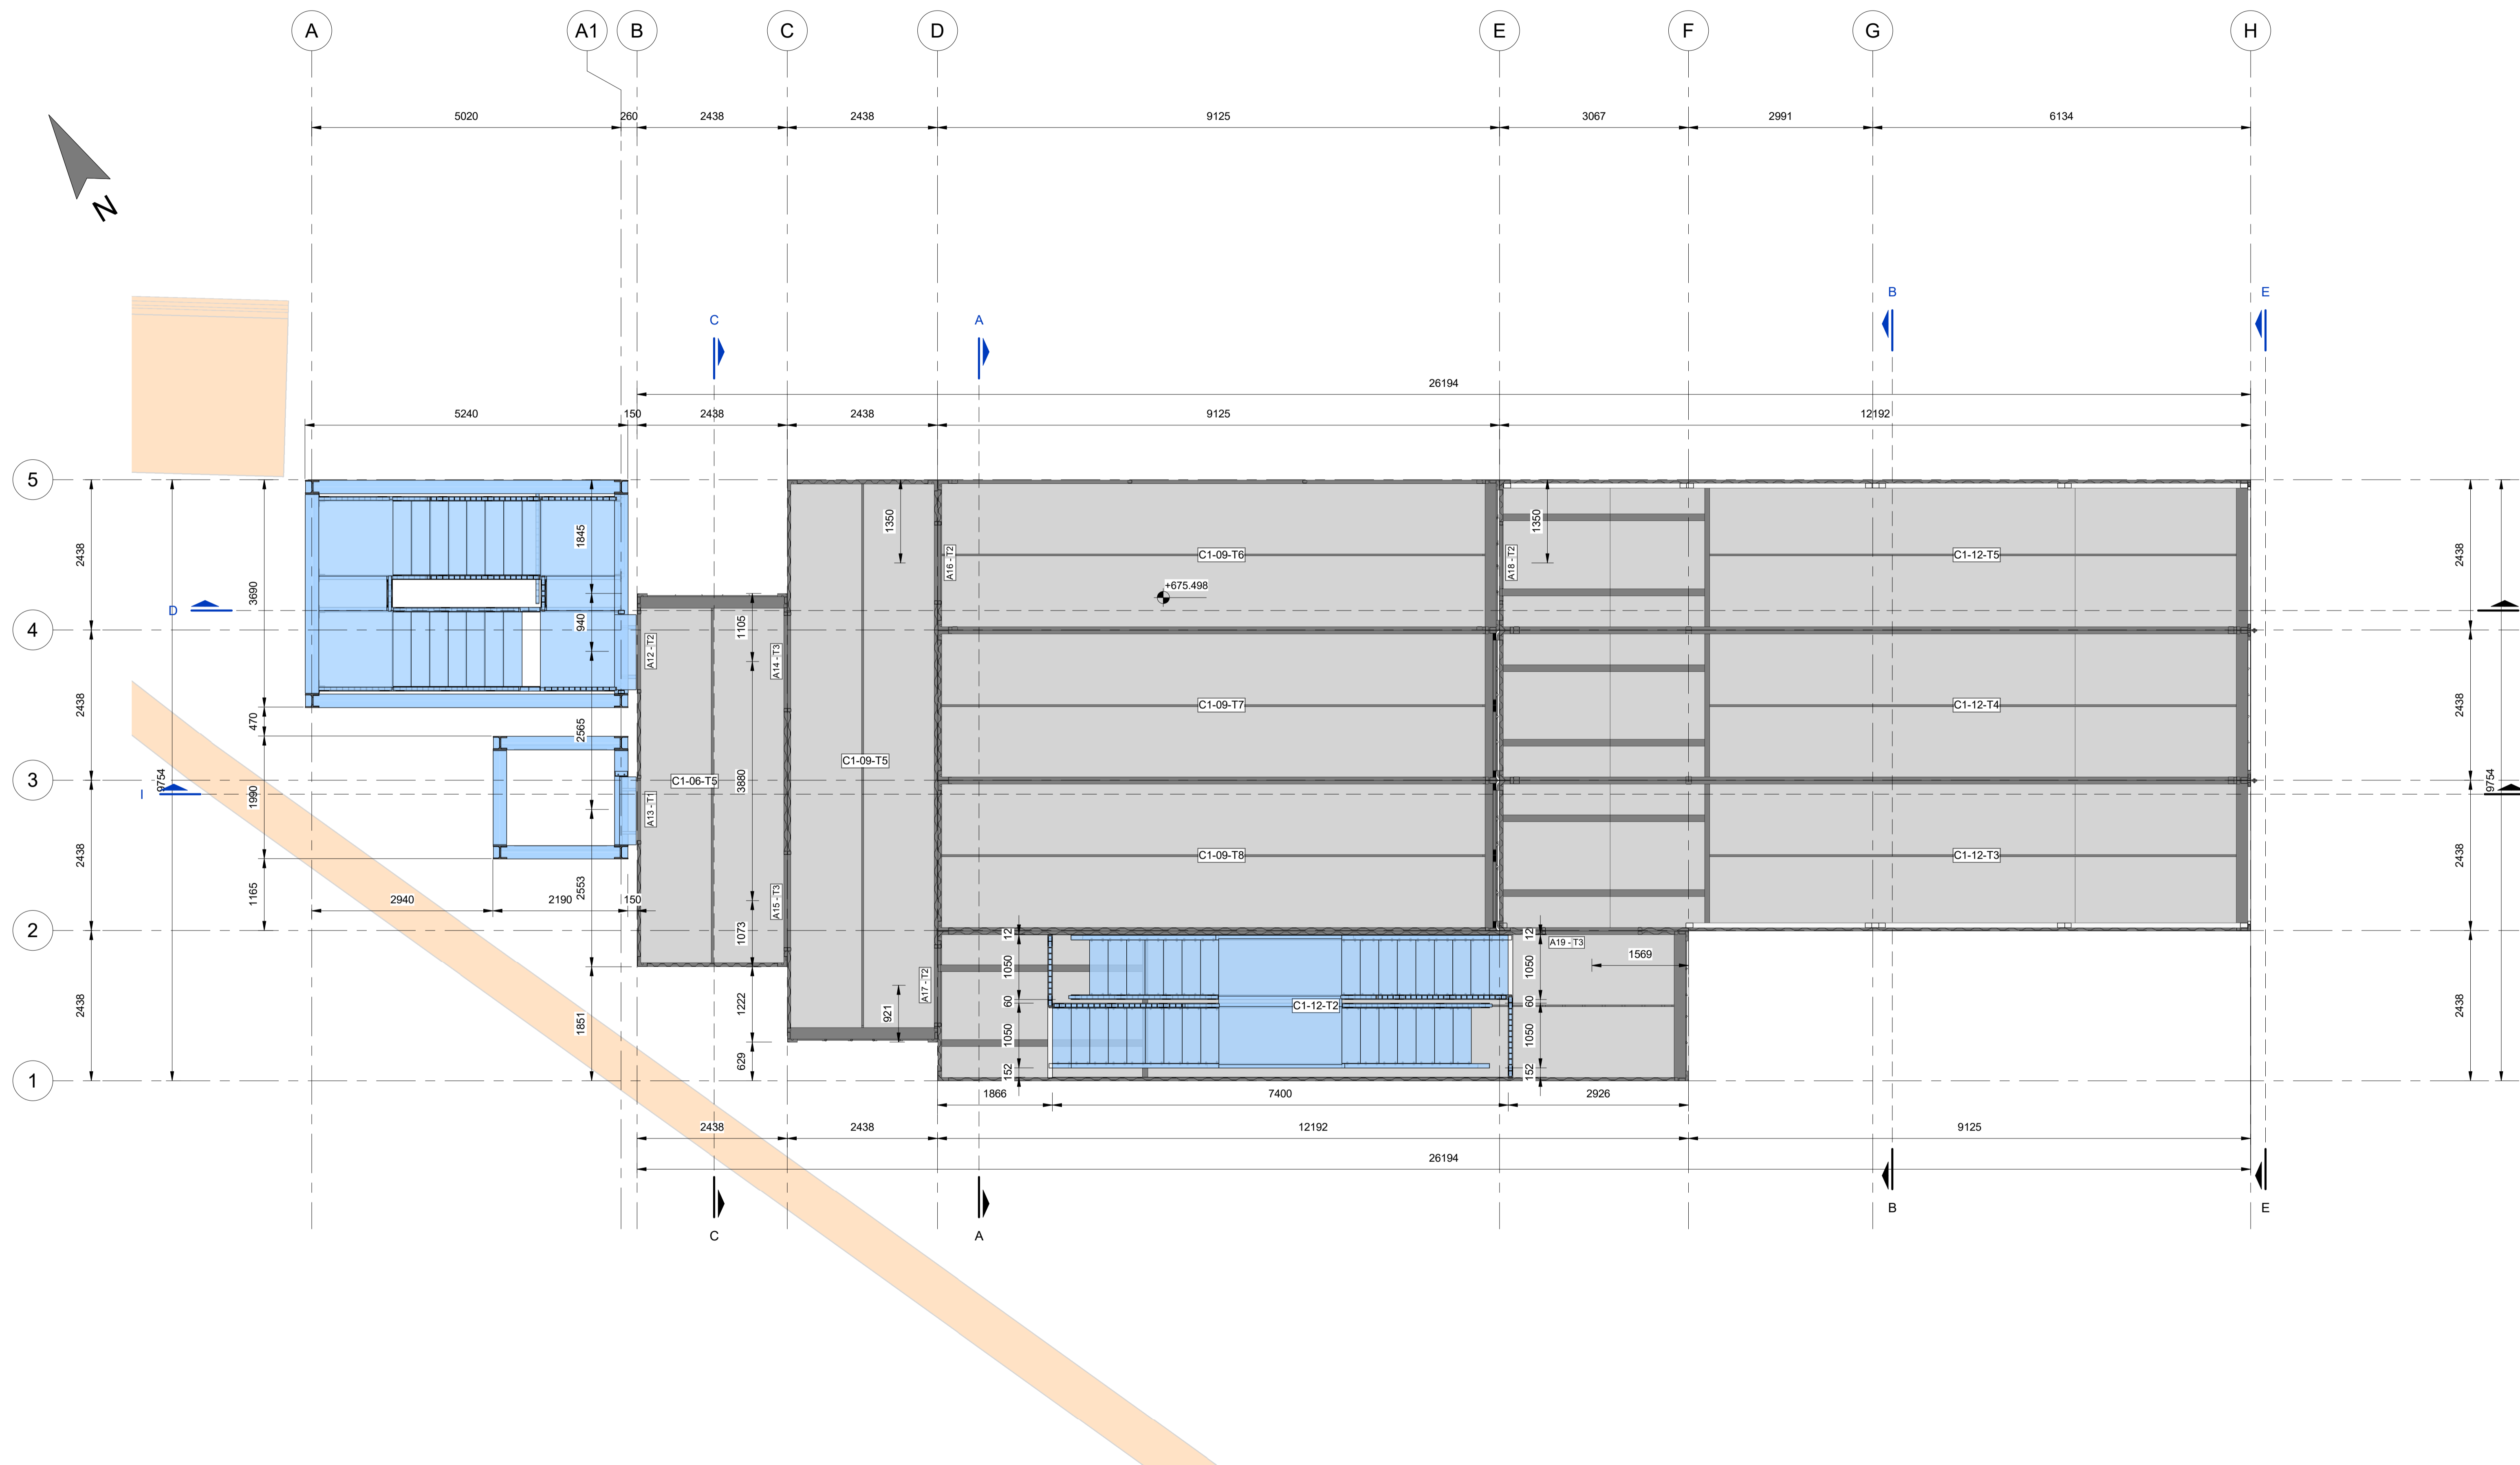

ELABORATI DI RIFERIMENTO CONTAINER PIANO PRIMO						
CODICE	E	DD	ST		CONTAINER	
040 1921880 FA15	E	DD	ST	1118	C1-06-T5	
040 1921880 FA15	E	DD	ST	1119	C1-09-T5	
040 1921880 FA15	E	DD	ST	1120	C1-09-T6	
040 1921880 FA15	E	DD	ST	1121	C1-09-T7	
040 1921880 FA15	E	DD	ST	1122	C1-09-T8	
040 1921880 FA15	E	DD	ST	1123	C1-12-T2	
040 1921880 FA15	E	DD	ST	1124	C1-12-T3	
040 1921880 FA15	E	DD	ST	1125	C1-12-T4	
040 1921880 FA15	E	DD	ST	1126	C1-12-T5	

QUOTATURA IN mm

SALDATURA IN OFFICINA AGLI ELEMENTI STRUTTURALI DEL CONTAINER (PROFILI E LAMIERE) I DETTAGLI TIPOLOGICI DI INTERVENTO SONO INDICATI NELLE TAVOLE SPECIFICHE

NOTE PER IL MONTAGGIO:

TUTTI I CONTAINER DI PIANO TERRA DOVRANNO ESSERE SALDATI AL PIEDE, SULLE PIASTRE APPROPRIAMENTE ANNEGATE NEL GETTO DI FONDAZIONE SALVO DOVE DIVERSAMENTE INDICATO. TUTTI I CONTAINER DOVRANNO ESSERE COLLEGATI FRA LORO ATTRAVERSO GLI ACCESSORI SPECIFICI: LA TIPOLOGIA DI CONNESSIONE DOVRA' ESSERE PREVENTIVAMENTE APPROVATA DALLA DIREZIONE LAVORI E DAL PROGETTISTA.

I COLLEGAMENTI DEVONO ESSERE SIA VERTICALI SIA LATERALI

SULLA BASE DEL PRESENTE ELABORATO IL FORNITORE DEI CONTAINER PRODURRA' IL PROPRIO PIANO DI FABBRICAZIONE E CONTROLLO. EVENTUALI RICHIESTE DI CHIARIMENTI E MODIFICHE SARANNO SOTTOPOSTE PER APPROVAZIONE AL PROGETTISTA ESECUTIVO E ALLA DIREZIONE LAVORI

CARATTERISTICHE DEI MATERIALI

COPRIFERRO =5cm	CLASSE DI RESISTENZA	DIAMETRO MAX. INERTE	CLASSE ESPOSIZIONE AMBIENTALE UNI EN 206-1
CLS. PER MAGRONE	C12/15	D=32	X0
CLS. PER FONDAZIONE	C35/45	D=32	XD3

ACCIAIO PER ARMATURA B450C TRAFILATO IN BARRE TONDE 5 <= Ø <= 40 AD ADERENZA MIGLIORATA (CONFORME D.M. 17.01.2018)

ACCIAIO PER CARPENTERIA METALLICA PER ELEMENTI SALDATI SP. t <= 40 mm : ACCIAIO S355J2 CLASSE DI ESECUZIONE EXC3

GIUNZIONI BULLONATE SALDATURE
 VITI CLASSE 10.9
 DADI CLASSE 10
 ROSETTE CLASSE C50
 SALDATURE A COMPLETA PENETRAZIONE OVE PRESCRITTO

TUNNEL EURALPIN LYON TURIN

NOUVELLE LIGNE LYON TURIN - NUOVA LINEA TORINO LIGNE
 PARTIE COMMUNE FRANCO-ITALIENNE - PARTE COMMUNE ITALO-FRANCOISE
 CUP C11J0500030001

Chantier Opérationnel 04 / Cantiere Operativo 04
 CIG ZC32971235

Travaux de construction de l'espace visiteurs et parcours panoramique provisoires -
 Lavori di realizzazione dello spazio visitatori e percorso panoramico provvisorio

Etude d'exécution - Progetto Esecutivo
 Génie civil - Opere civili
 Pianta Piano Primo

Index	Date / Date	Modifications / Modifiche	Elaboré par / Conception da	Vérifié par / Contrôlé da	Approuvé par / Autorizzato da
0	16/10/2020	Prima emissione Première émission	S. CARTA	M. MARELLI	A. POLLI
A	02/11/2020	Seconda Emissione Deuxième émission	S. CARTA	M. MARELLI	A. POLLI
B	16/11/2020	Tercia Emissione Troisième émission	S. CARTA	M. MARELLI	A. POLLI

0	4	0	1	9	2	1	8	8	0	F	A	1	S	0	Z
0401921880FA150Z	PL	ST	1105	B											

PINI ITALIA **plac ACC**

architetto urban design / architecte urban design

SCALA / ECHELLE: 1:50

STATO / STAT: AP

PROGETTISTA / DESIGNER: ANDREOLA ASSOCIATI

CAPITOLAZIONE / ENTREPRENEUR: [Logo]

LOCAZIONE / ADRESSE GED: [Logo]