


CARPENTERIA PROSPETTI E SEZIONE

Scala 1:20


PROSPETTO INTERNO

Scala 1:20

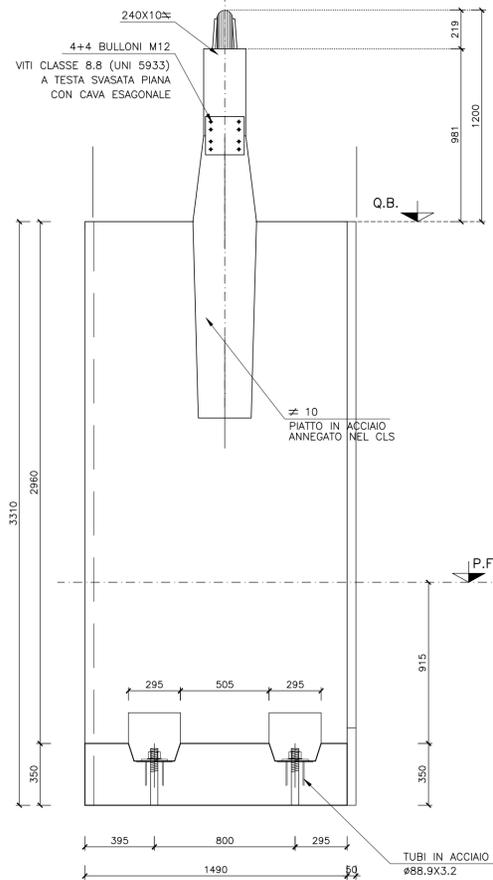


PROSPETTO ESTERNO

Scala 1:20

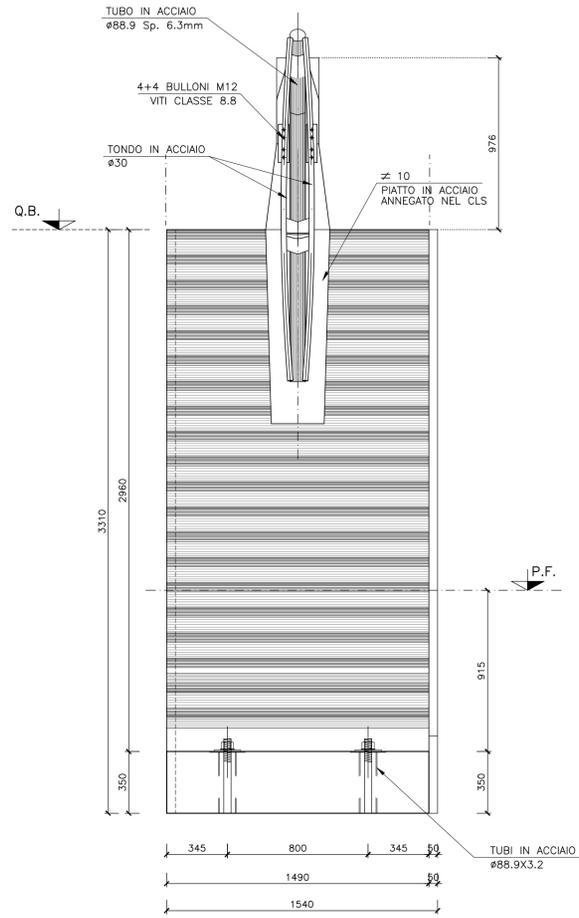

SEZIONE TRASVERSALE

Scala 1:20

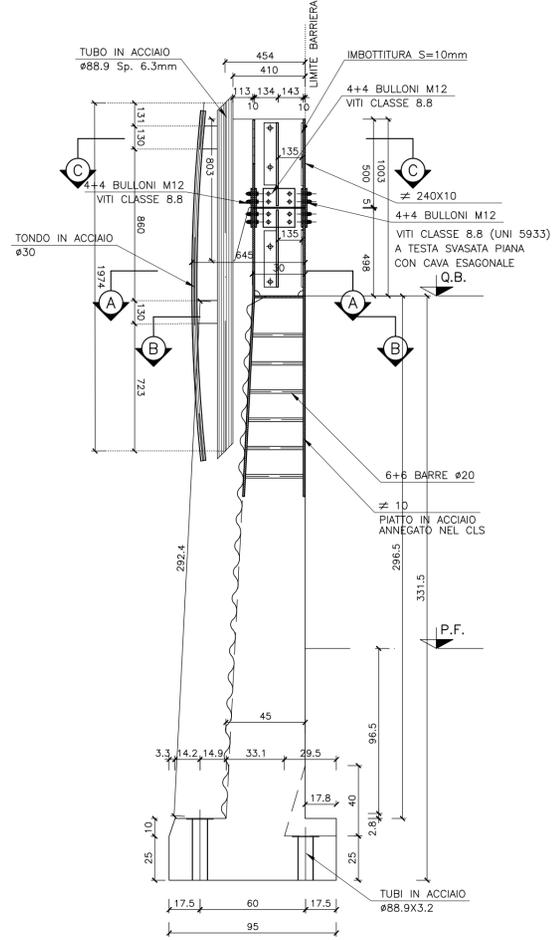


DETTAGLI COSTRUTTIVI

Scala 1:5


SEZIONE A-A

Scala 1:5

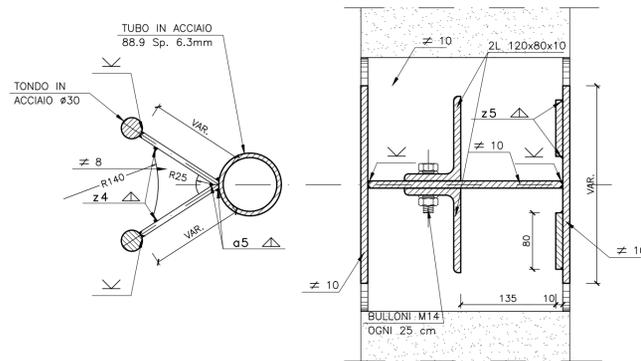


SEZIONE B-B

Scala 1:5

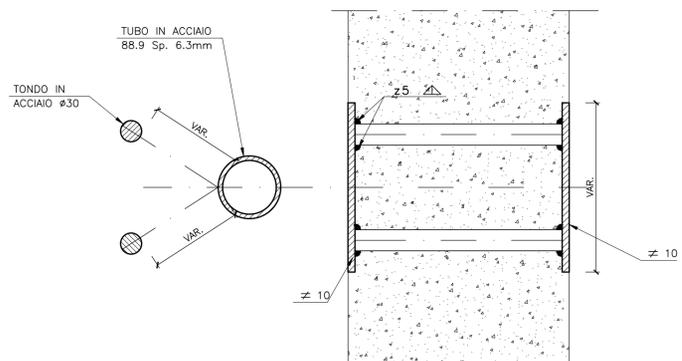

SEZIONE C-C


Scala 1:5

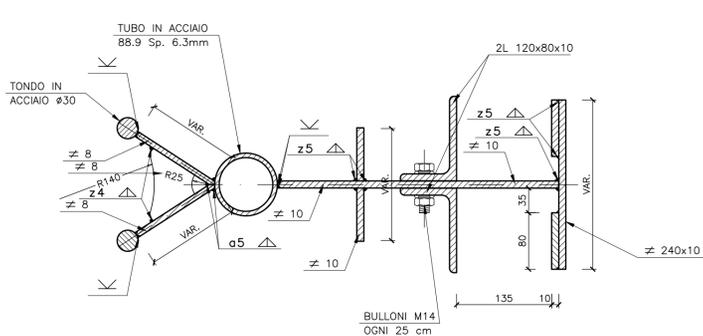

STRUTTURE IN CALCESTRUZZO

- Technical specifications for concrete structures including material types and reinforcement details.

Legenda misure :

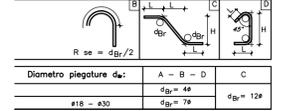

STRUTTURE IN ACCIAIO

- Technical specifications for steel structures including material types and welding requirements.

TIRAFOND

- Technical specifications for bolts and nuts, including material grades and dimensions.

NOTE:

- General notes regarding material specifications and construction requirements.

GIUNZIONI

- Notes regarding joint types and welding procedures.

SALDATURE

- Technical specifications for welding, including standards and quality control.

PROTEZIONE

- Notes regarding surface protection and painting requirements.

PROVE DEI MATERIALI

- Notes regarding material testing and certification requirements.

CONTROLLI DEI MATERIALI LAVORATI

- Notes regarding inspection and quality control of the work.


CONTROLLI IN OPERA

- Notes regarding on-site inspection and quality control.

PANNELLI ACUSTICI

- Notes regarding acoustic panel specifications and installation.

LEGENDA SALDATURE

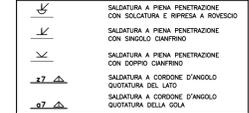

NOTE:

- Additional notes regarding welding and construction details.

COMITENTE:



DIREZIONE LAVORI:



APPALTATORE:



PROGETTAZIONE:



DIRETTORE DELLA PROGETTAZIONE:

Ing. Massimo PIETRANTONI

PROGETTO ESECUTIVO

ITINERARIO NAPOLI-BARI RADDOPPIO TRATTA CANCELLO - BENEVENTO II LOTTO FUNZIONALE FRASSO TELESINO - VITULANO 1° LOTTO FUNZIONALE FRASSO TELESINO - TELESE

BARRIERE ANTIRUMORE Montanti metallici tipo H2

Table with columns for APPALTATORE, SCALA, and other project details.

Table with columns for COMMESA, LOTTO, FASE, ENTE, TIPO DOC., OPERA/DISCIPLINA, PROGR., REV.

Table with columns for Rev., Descrizione, Redatto, Data, Verificato, Data, Approvato, Data, Autorizzato Data.