


PIANTA CHIAVE CON AREE D'INTERVENTO

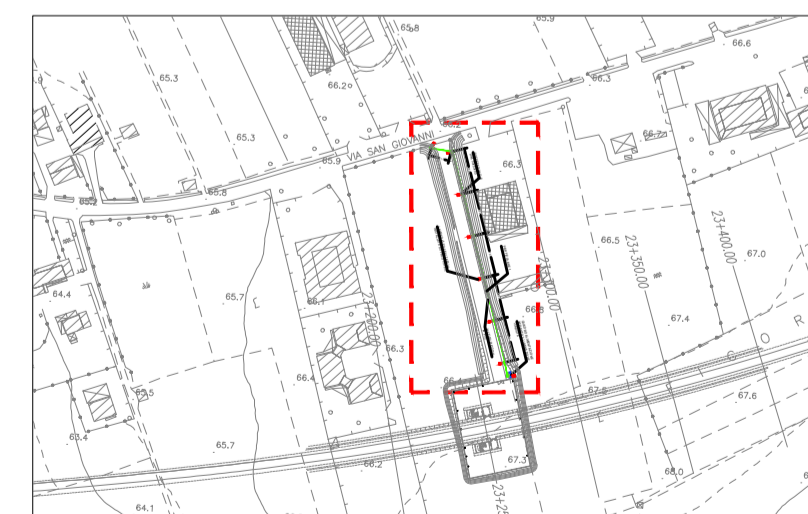

SCALA 1:5000

LEGENDA SIMBOLI

	Palo conico laminato in acciaio zincato a caldo con blocco di fondazione 100x100x100 cm. Altezza totale 8.8 m, profondità di infissione 0.8 m. Apparecchio di illuminazione per esterni con ottica stradale a luce diretta, con sorgente luminosa a LED di potenza - 68W - 7490lm. Vano ottico in pressofusione di alluminio, possibilità di regolazione dell'inclinazione rispetto al manto stradale. Grado di protezione IP67, dotato di driver con 3 profili di funzionamento al 100% con differenti livelli di flusso luminoso e profilo di riconoscimento della mezzanotte. IK08, Classe di isolamento II.
	Canalizzazioni interrate n°2 tubi PVC serie pesante a doppia parete Ø100mm protetta superiormente con magrone per prevenzione contro atti vandalici.
	Pozzetto in cls 50x50x50cm per derivazione e/o raccordo alle apparecchiature di illuminazione - Coperchio in cls cementato per prevenzione da atti vandalici
	Quadro elettrico di distribuzione completo di armadio stradale a doppio vano IP55 in poliestere stampato a caldo rinforzato con fibra di vetro. Dotato di serrature di sicurezza antivandaliche. Classe di isolamento II.
	Sonda di luminanza

DOCUMENTI DI RIFERIMENTO

IF2612EZZROLF0900001A	Relazione tecnica descrittiva impianti LFM - Viabilità di accesso all'area di sicurezza al km 23.246
IF2612EZZCLLF0900001A	Relazione di calcolo e dimensionamento linee e protezioni - Viabilità di accesso all'area di sicurezza al km 23.246
IF2612EZZDXLF0900001A	Schema unifilare quadro BT_Viabilità di accesso all'area di sicurezza al km 23.246
IF2612EZZCLLF0900002A	Studio illuminotecnico_Viabilità di accesso all'area di sicurezza al km 23.246

COMMITTENTE:



DIREZIONE LAVORI:



APPALTATORE:



PROGETTAZIONE:



PROGETTISTA:

Ing. Natale Lanza

DIRETTORE DELLA PROGETTAZIONE:

Ing. PIERGIORGIO GRASSO
Responsabile integrazione in le varie prestazioni specialistiche

PROGETTO ESECUTIVO

ITINERARIO NAPOLI-BARI
RADDOPPIO TRATTA CANCELLO - BENEVENTO
II LOTTO FUNZIONALE FRASSO TELESINO - VITULANO
1° LOTTO FUNZIONALE FRASSO TELESINO - TELESE

LUCE E FORZA MOTRICE

Viabilità di accesso all'area di sicurezza al km 23.246

Planimetria con disposizione delle apparecchiature LFM e cavidotti

APPROVATORE Dot. Ing. Salvo Del Balzo 23/06/2020	SCALA: 1:500
--	-----------------

COMMESSA	LOTTO	FASE	ENTE	TIPO DOC.	OPERA/DISCIPLINA	PROGR.	REV.
I F 2 6	1 2	E	Z Z	P 8	L F 0 9 0 0	0 0 1	B

Rev.	Descrizione	Redatto	Data	Verificato	Data	Approvato	Data	Autorizzato Data
A	EMISIONE	F. Mantelli	24/02/2020	G. Rossetti	24/02/2020	P. Grasso	24/02/2020	Ing. N. Lanza
B	REVISIONE PER ISTRUTTORIA	F. Mantelli	23/06/2020	G. Rossetti	23/06/2020	P. Grasso	23/06/2020	