



FABBRICATO SSE TELESE SEZIONE PROSPETTO A
SCALA 1:50

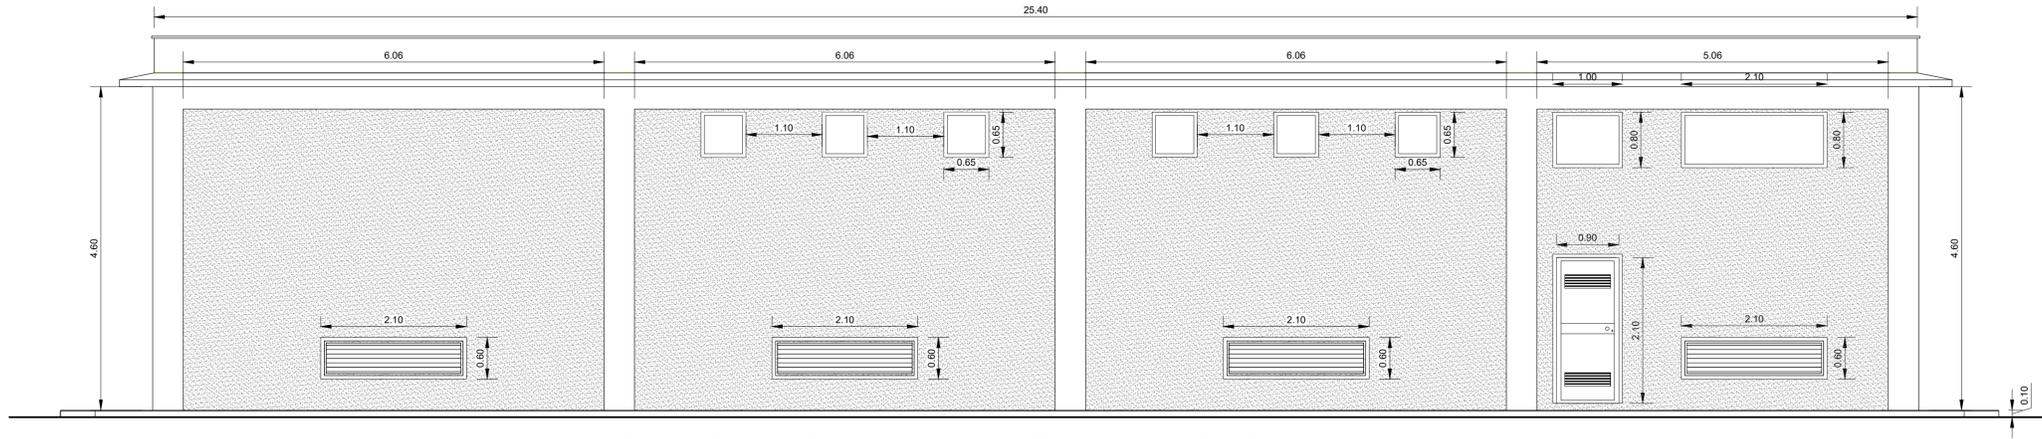


* si dovranno predisporre delle grate in ferro anti-intrusione per le finestre e porte del tipo blindato

FABBRICATO SSE TELESE SEZIONE PROSPETTO C
SCALA 1:50

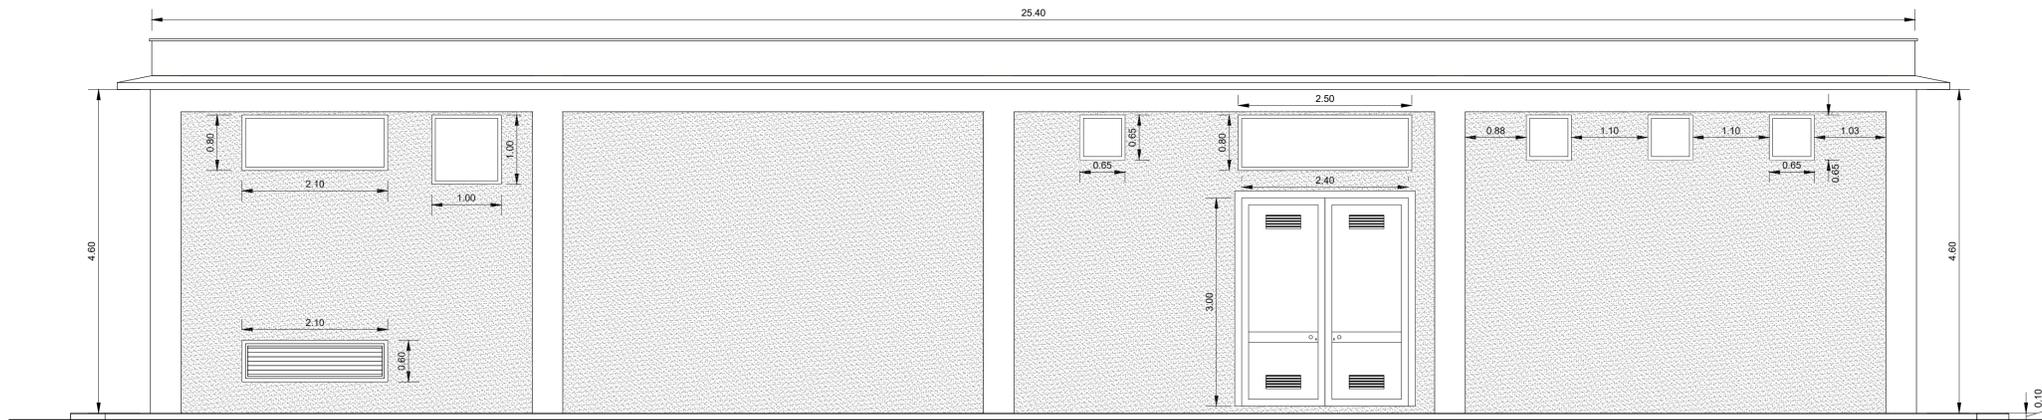


* si dovranno predisporre delle grate in ferro anti-intrusione per le finestre e porte del tipo blindato

FABBRICATO SSE TELESE SEZIONE PROSPETTO D
SCALA 1:50

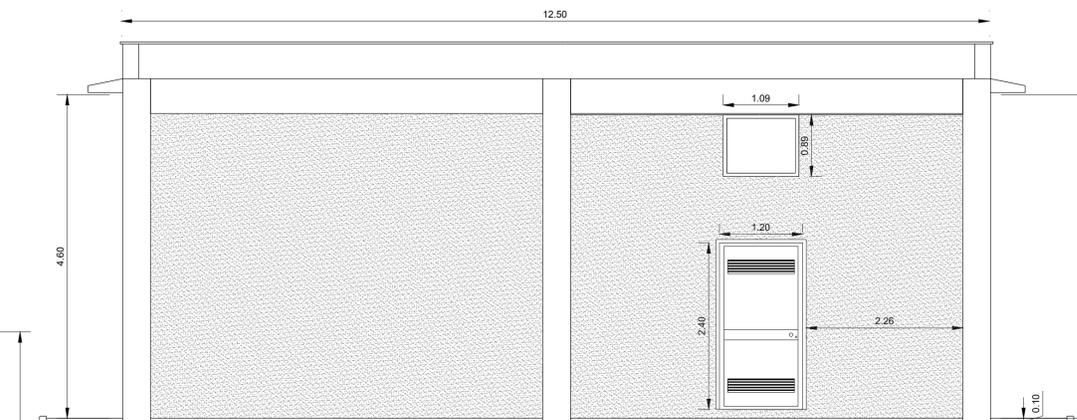

* si dovranno predisporre delle grate in ferro anti-intrusione per

FABBRICATO SSE TELESE SEZIONE PROSPETTO B
SCALA 1:50

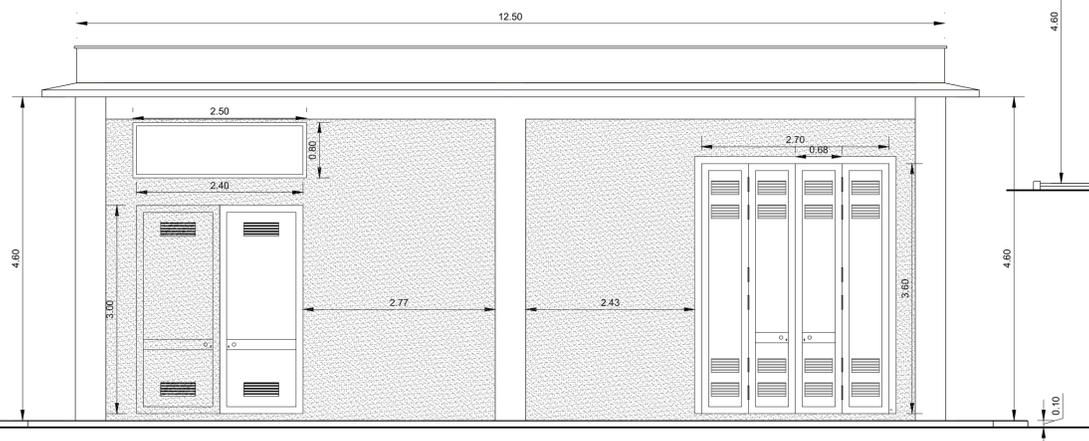


ELABORATI DI RIFERIMENTO

DESCRIZIONE	CODICE
Elaborati a carattere generale SSE	
SSE Telesse - Piazzale di SSE/Tabella Fondazioni	IF26.1.2.E.ZZ.TT.SE.01.0.0.001
SSE Telesse - Fabbricato di SSE / Pianta piano terra	IF26.1.2.E.ZZ.PB.FA.91.0.0.001
SSE Telesse - Fabbricato di SSE / Prospetti	IF26.1.2.E.ZZ.PB.FA.91.0.0.002
SSE Telesse - Fabbricato di SSE / Sezioni	IF26.1.2.E.ZZ.WB.SE.01.0.0.001
SSE Telesse - Fabbricato di SSE / Quote e caratteristiche ambienti	IF26.1.2.E.ZZ.PB.SE.01.0.0.005
SSE Telesse - Fabbricato di SSE / Abaco infissi	IF26.1.2.E.ZZ.QX.SE.01.0.0.001
Fabbricato di SSE - Strutture	
SSE Telesse - Relazione di calcolo delle strutture fabbricato	IF26.1.2.E.ZZ.CL.SE.01.0.0.003
SSE Telesse - Fabbricato di SSE / Fondazioni, pianta e carpenteria travi	IF26.1.2.E.ZZ.PA.SE.01.0.0.001
SSE Telesse - Fabbricato di SSE - Carpenteria pilastri	IF26.1.2.E.ZZ.BB.SE.01.0.0.001
SSE Telesse - Fabbricato di SSE - Copertura pianta e carpenteria solai e travi	IF26.1.2.E.ZZ.PA.SE.01.0.0.002

CARATTERISTICHE DEI MATERIALI

NOTE GENERALI

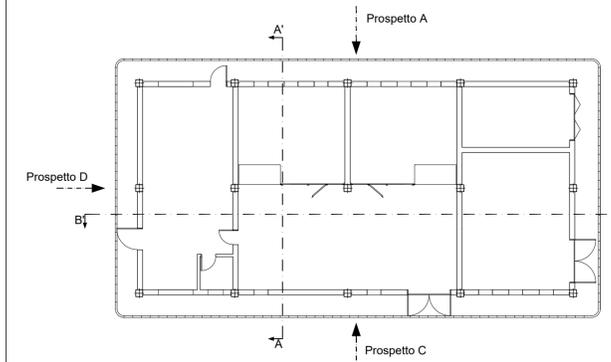

COMMITTENTE:



DIREZIONE LAVORI:



APPALTATORE:



PROGETTAZIONE:

RAGGRUPPAMENTO TEMPORANEO PROGETTISTI
GEODATA ENGINEERING INTEGRA RIFA

PROGETTISTA:

Ing. Gaetano Usai

DIRETTORE DELLA PROGETTAZIONE:

Ing. PIERGIORGIO GRASSO



PROGETTO ESECUTIVO

ITINERARIO NAPOLI-BARI
RADDOPPIO TRATTA CANCELLO-BENEVENTO
II LOTTO FUNZIONALE FRASSO TELESINO - VITULANO
1° LOTTO FUNZIONALE FRASSO TELESINO - TELESE

SOTTOSTAZIONE ELETTRICA DI TELESE

Fabbricato SSE FA.91
Progetto Architettonico - Prospetti

APPALTATORE RTI IMPRESA PIZZAROTTI & C. S.p.A. IL DIRETTORE TECNICO Ing. Salmo Del Gallo 28/09/2020	SCALA: 1:50
---	----------------

COMMESSA LOTTO FASE ENTE TIPO DOC. OPERA/DISCIPLINA PROGR. REV.

IF26 12 E ZZ PB FA91100 002 B

Rev.	Descrizione	Redatto	Data	Verificato	Data	Approvato	Data	Autorizzato Data
A	Emissione	H. Namdari	23/06/2020	G. Usai	23/06/2020	P. Grasso	23/06/2020	G. Usai
B	Revisione per istruttoria ITF	H. Namdari	28/09/2020	L. Gasperoni	28/09/2020	P. Grasso	28/09/2020	