


PARTICOLARE SEZIONE INTERNO/ESTERNO

SCALA 1:20

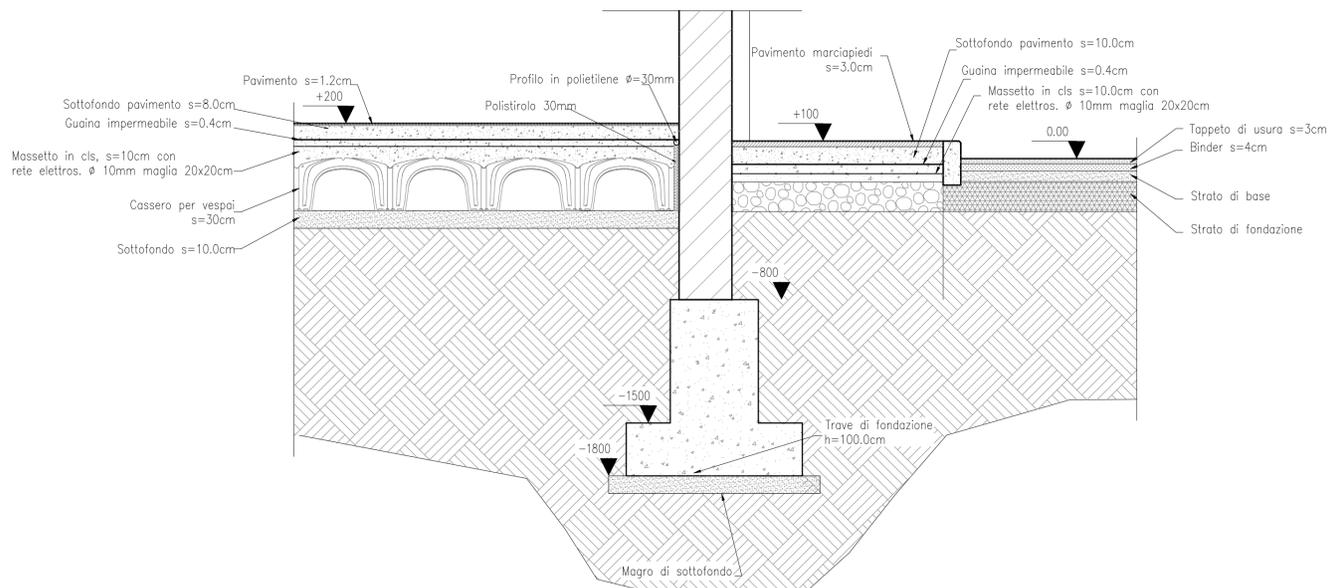

LEGENDA



OPERE DA REALIZZARE CON TUTTI I TIPI DI PAVIMENTO:
 - Massetto pavimentazioni: in conglomerato cementizio classe Rbk 20 MPa, armato con rete elettrosaldata a maglia quadrata lato 20cm, formata da tondini di acciaio Ø non inferiore a 8mm

- PAVIMENTO:**
- 1) - Piastrelle di gres porcellanato: dimensioni = 300x300mm / spessore = 12mm / colore = verde lucido con battiscopa di altezza 100mm (stesso materiale della pavimentazione)
 - 2) - Piastrelle di gres porcellanato: dimensioni = 300x300mm / spessore = 8mm / colore = bianco-azzurro
 - 3) - Pavimento flottante, modulare sopraelevato su supporti regolabili avente le seguenti caratteristiche:
 - pannelli modulari dimensioni 600x600mm e spessore 40mm, con lastre a base di quarzo, sabbie silicee, graniti, porfidi e basalti.
 - rivestimento superiore con materiale PVC antistatico di colore verde incollato ai pannelli con colla conduttiva.
 - lato superiore del pannello protetto con lamina di alluminio e sottostruttura con vasca in acciaio zincato
 - bordo perimetrale dei pannelli in PVC autoestinguente a medio spessore.
 - altezza del pavimento 500mm / massimo carico concentrato 600kg / massimo carico distribuito 1800kg/mq
 - costruzione del pavimento elettricamente conduttiva e collegata al conduttore di terra dell'impianto con battiscopa di altezza 100mm in materiale PVC colore nero
 - 4) - Massetto pavimentazione liscio "a vista"
 - 5) - Piastrelle di ghiaia lavata: dimensioni = 500x500mm e spessore = 30mm

- PARETE:**
- 1) - intonaco premiscelato, a base di cemento, calce idrata, perlite espansa, inerti minerali ed additivi chimici, dosati e miscelati; posato al grezzo e tirato fine.
 - 2) - sino ad altezza m 2,20: rivestimento con gres ceramicato di 1° scelta; dimensioni 200x200mm / spessore 6mm / colore bianco venato azzurro
 - 3) - oltre altezza m 2,20: intonaco non premiscelato posato al grezzo e tirato fine
 - intonaco civile per esterni, con malta bastarda composta da calce aerea idrata e sabbia

- VERNICIATURA/FINITURA:**
- 1) - pareti e soffitti tinteggiati con due mani di idropittura lavabile di colore bianco.
 - 2) - finitura esterna in graniglia di marmo.

NOTE:

- Tutte le strutture in cemento armato (pilastri, travi, soffitto) dovranno essere rasate, sigillate e verniciate su tutte le parti a vista
- Quote altimetriche espresse in centimetri
- Dimensione infissi espresse in metri

ELABORATI DI RIFERIMENTO

DESCRIZIONE	CODICE
Elaborati a carattere generale SSE	
SSE Telese - Piazzale di SSE/Tabella Fondazioni	IF26.1.2.E.ZZ.TT.SE.01.0.0.001
SSE Telese - Fabbricato di SSE / Pianta piano terra	IF26.1.2.E.ZZ.PB.SE.01.0.0.001
SSE Telese - Fabbricato di SSE / Prospetti	IF26.1.2.E.ZZ.PB.SE.01.0.0.002
SSE Telese - Fabbricato di SSE / Sezioni	IF26.1.2.E.ZZ.WB.SE.01.0.0.001
SSE Telese - Fabbricato di SSE / Quote e caratteristiche ambienti	IF26.1.2.E.ZZ.PB.SE.01.0.0.005
SSE Telese - Fabbricato di SSE / Abaco infissi	IF26.1.2.E.ZZ.QX.SE.01.0.0.001
Fabbricato di SSE - Strutturali	
SSE Telese - Relazione di calcolo delle strutture fabbricato	IF26.1.2.E.ZZ.CL.SE.01.0.0.003
SSE Telese - Fabbricato di SSE / Fondazioni, pianta e carpenteria travi	IF26.1.2.E.ZZ.PA.SE.01.0.0.001
SSE Telese - Fabbricato di SSE - Carpenteria pilastri	IF26.1.2.E.ZZ.BB.SE.01.0.0.001
SSE Telese - Fabbricato di SSE - Copertura pianta e carpenteria solai e travi	IF26.1.2.E.ZZ.PA.SE.01.0.0.002

CARATTERISTICHE DEI MATERIALI

NOTE GENERALI

COMMITTENTE:

DIREZIONE LAVORI:

APPALTATORE:

PROGETTAZIONE:	PROGETTISTA:	DIRETTORE DELLA PROGETTAZIONE:
RAGGRUPPAMENTO TEMPORANEO PROGETTISTI	Ing. Gaetano Usai	Ing. PIERGIORGIO GRASSO

PROGETTO ESECUTIVO

ITINERARIO NAPOLI-BARI RADDOPPIO TRATTA CANCELLO-BENEVENTO II LOTTO FUNZIONALE FRASSO TELESINO - VITULANO 1° LOTTO FUNZIONALE FRASSO TELESINO - TELESE

SOTTOSTAZIONE ELETTRICA DI TELESE

Elaborati a carattere generale SSE
 Fabbricato di SSE / Quote e caratteristiche ambienti

APPALTATORE	SCALA:
RTI INFERIALE PIZZAROTTI & C. s.p.a. IL DIRETTORE: Ing. Sabino Del Balso 24/02/2020	varie

Rev.	Descrizione	Redatto	Data	Verificato	Data	Approvato	Data	Autorizzato Data
A	Emissione	L. Gasperoni	24/02/2019	G. Usai	24/02/2019	P. Grasso	24/02/2019	G. Usai