


SEZIONE TRASVERSALE TIPO
scala 1:50

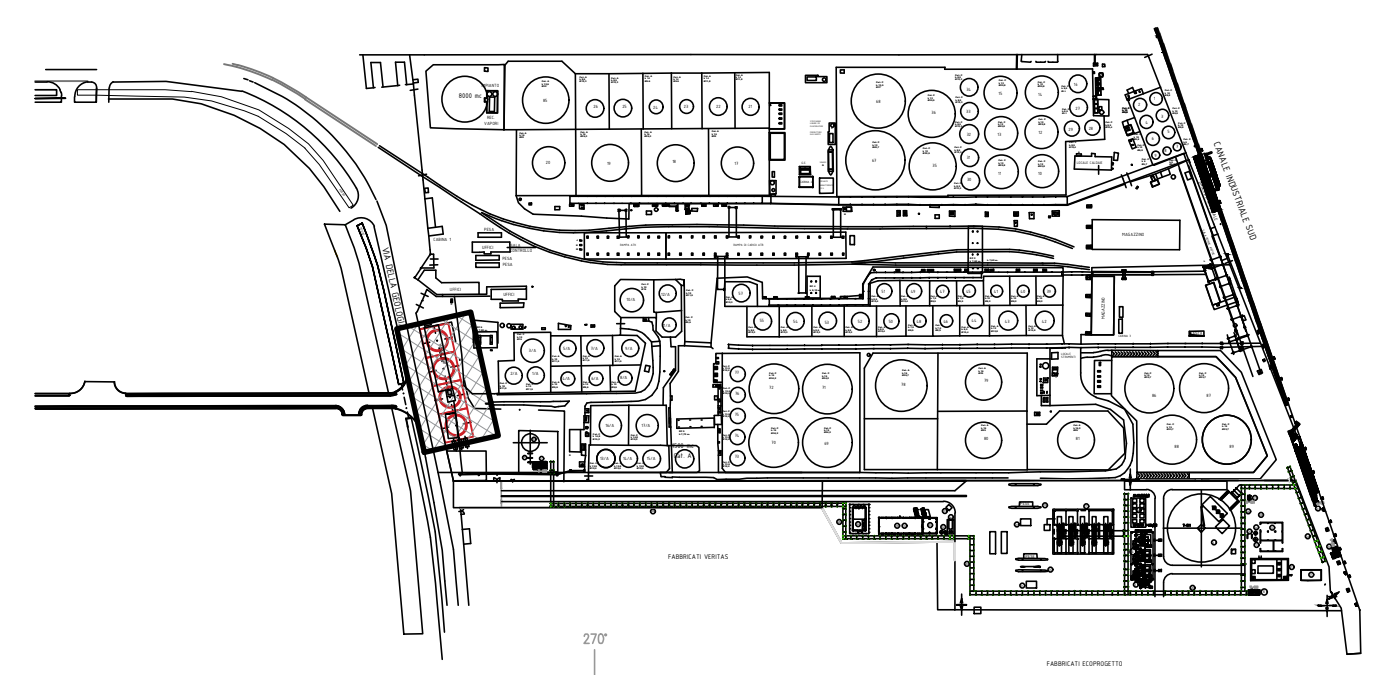

PIANTA CHIAVE
fuori scala

TECNIP S.r.l.
Via Infernali 1943-45 n.293 - 31057 SILEA (TV)
Tel. +39 0422 363666 - Fax +39 0422 460182
E-mail: info@tecnip.it - Internet: www.tecnip.it

04/08/2020	0	EMISSIONE	St Va	Gi Ro
DATA	REV.	CAUSALE	DIS.	VER.
Commissa: INSTALLAZIONE 4 SERBATOI ANTINCENDIO			Committente: VENICE LNG S.p.A P.to Marghera (VE) Via della Geologia, 11	
Dis.	04/08/2020	St Va	Oggetto: SEZIONE TRASVERSALE TIPO	
Appr.	04/08/2020	Gi Ro	Comm. N. SI 1059 UN	
Scala:	1:50		Dis. N. AR 102.01	
			Nome file: 1059UN_AR102.01-00	

DECAL S.p.A. si riserva ai sensi di Legge tutti i diritti di proprietà.