



PLANIMETRIA QUOTA BANCHINA scala 1:200

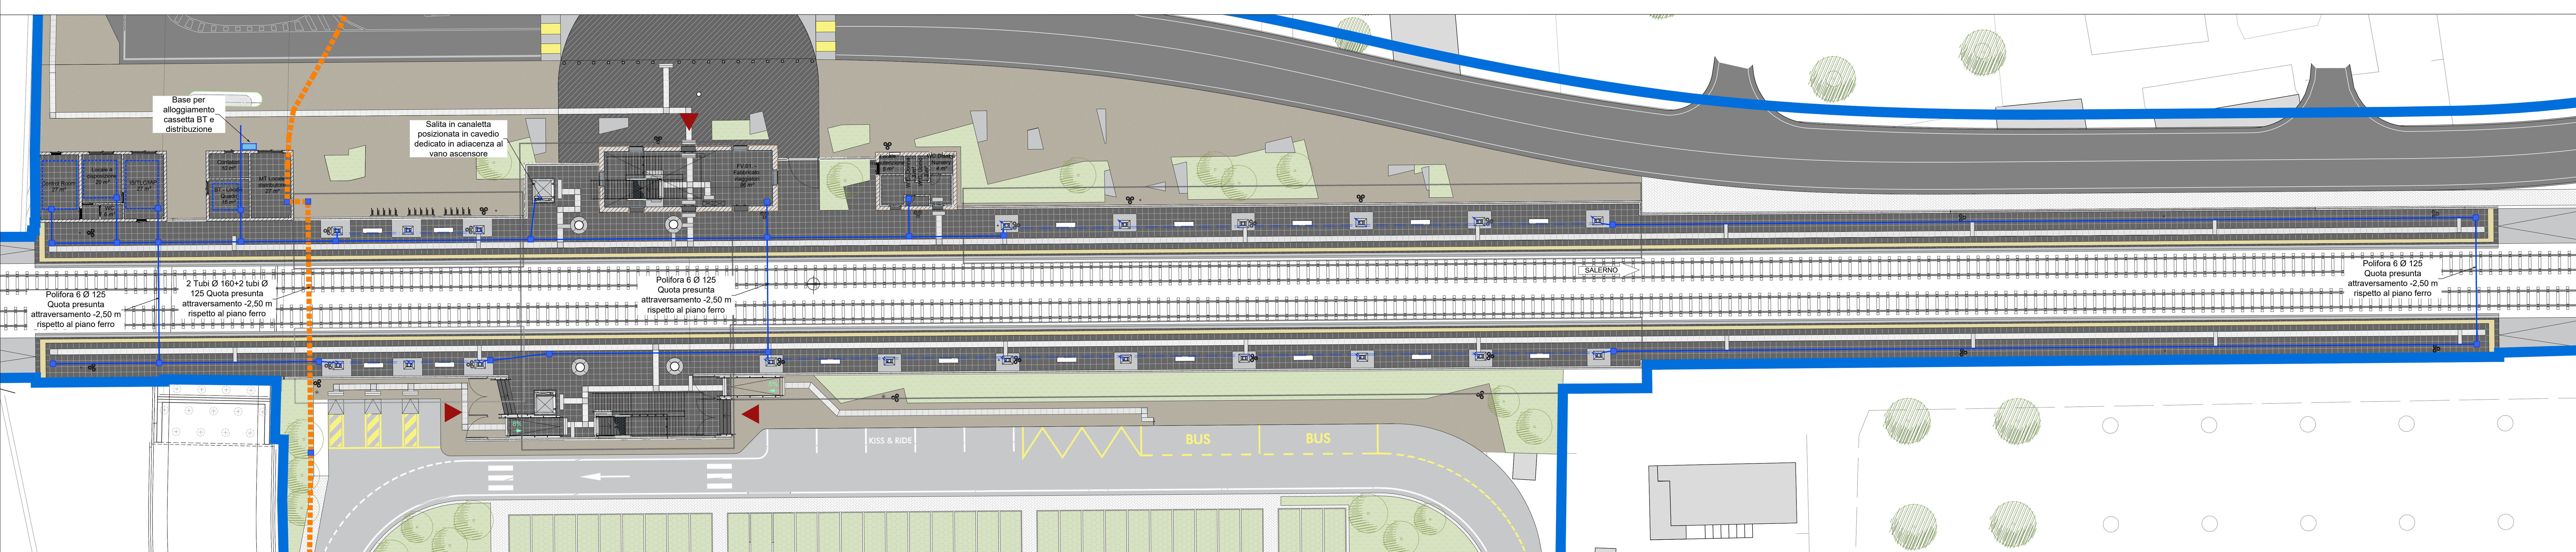

DISPOSIZIONE APPARECCHIATURE BEI LOCALI TECNICI scala 1:100

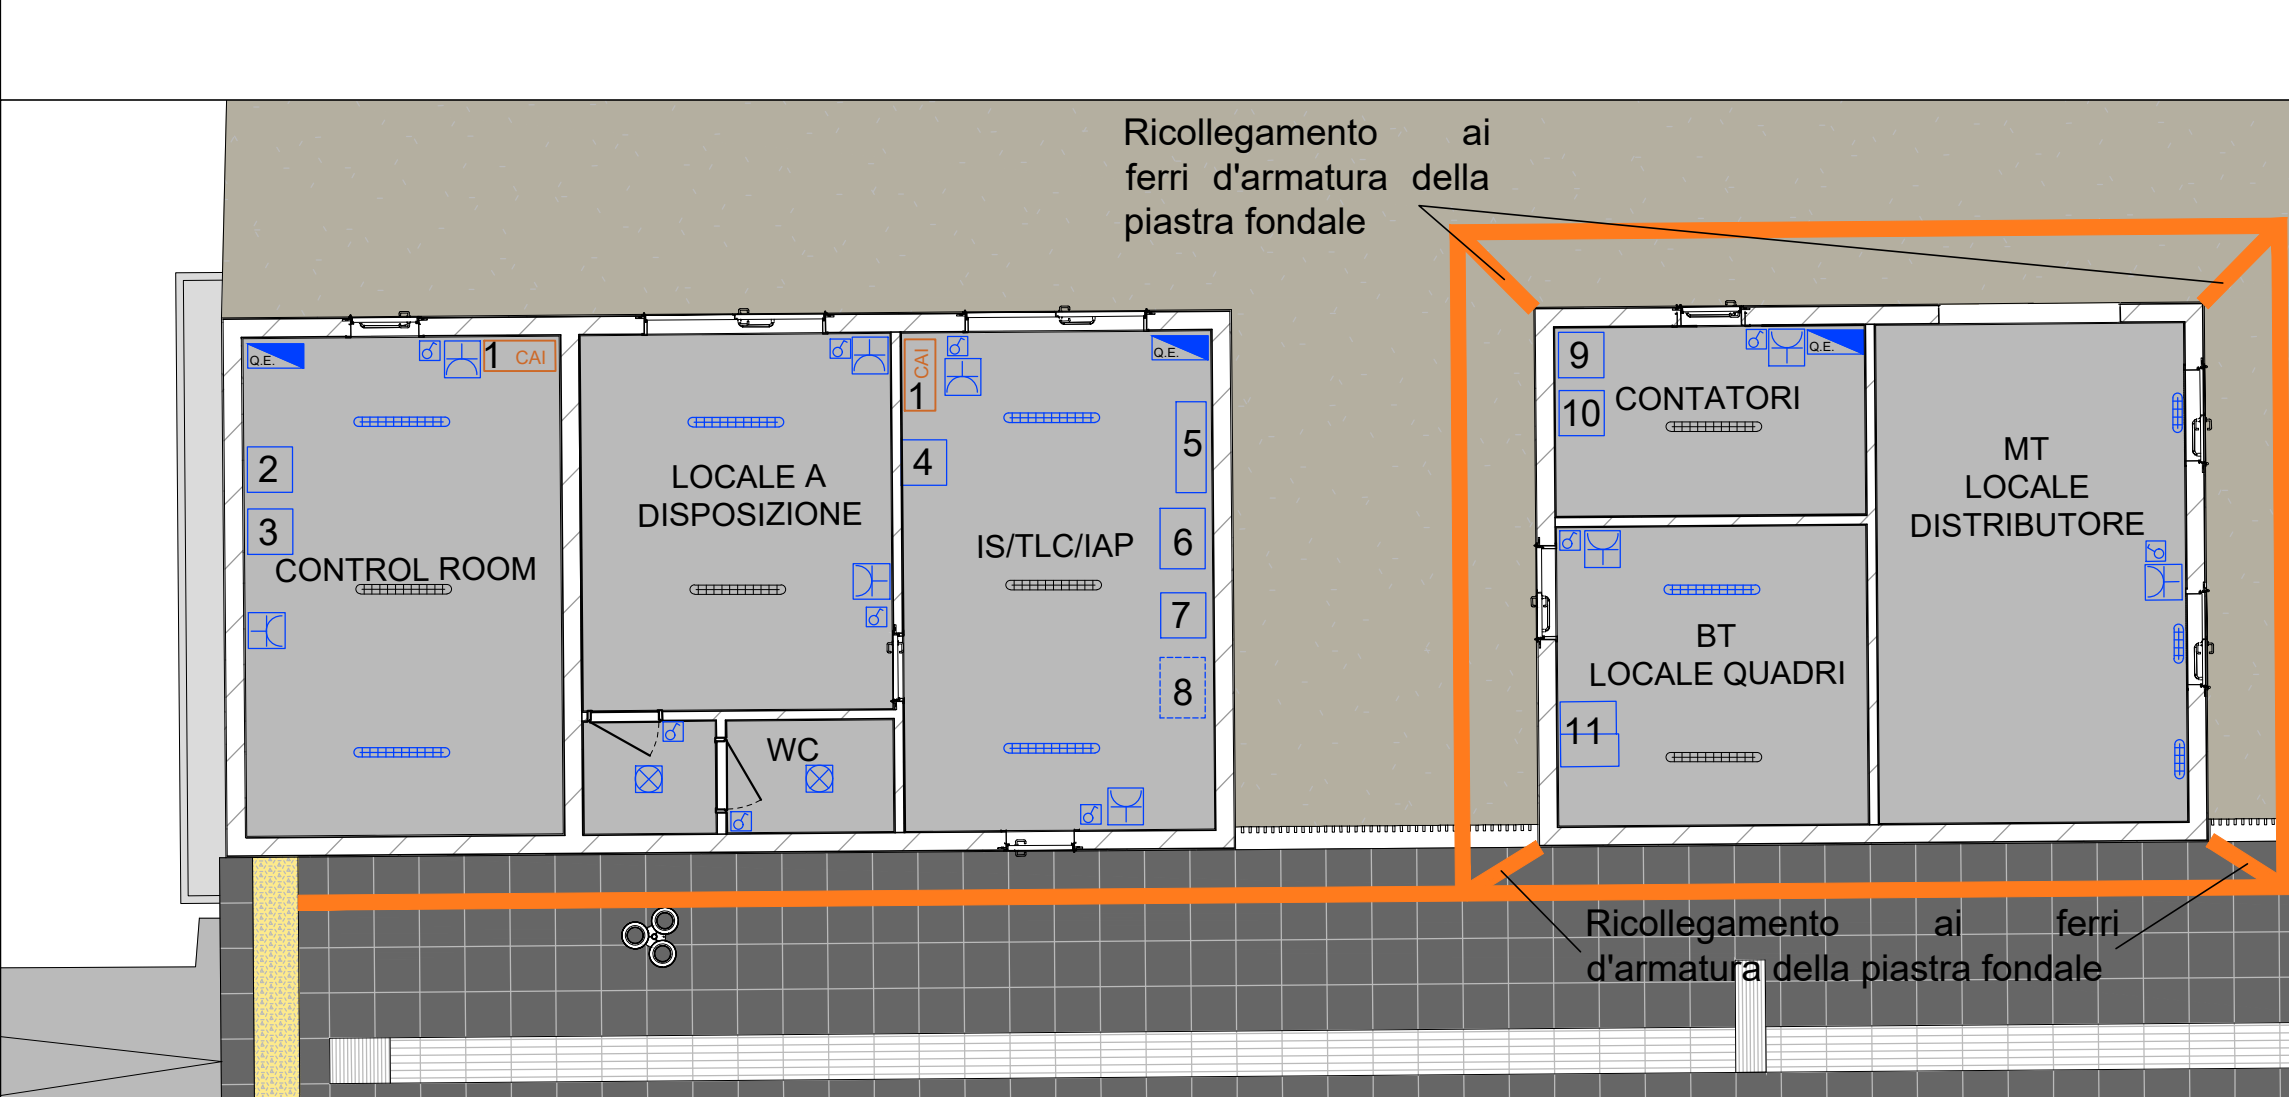


APPARECCHIATURE			
	QUADRO ELETTRICO	6	ARMADIO RACK SEM 600x800 mm
	CENTRALE ANTINTRUSIONE	7	CENTRALE RIVELAZIONE FUMI
	ARMADIO RACK TVCC	8	ARMADIO RACK I.S. 600 x 800 mm
	UPS BATTERIE	9	FORNITURA RFI
	N 3	10	FORNITURA BIGLIETTERIA
	ATPS	11	QUADRO GENERALE + UPS


LEGENDA COMPONENT

- | | | | |
|---|--|---|---|
|  | Armatura stagna modulo LED 1x24 W, corpo e diffusore in policarbonato, grado di protezione IP65, classe II, flusso 3800 lm. |  | Interruttore unipolare |
|  | Armatura stagna modulo LED 1x24 W, corpo e diffusione in policarbonato, grado di protezione IP65, classe II-flusso 3800 lm alimentata da UPS |  | Punto luce a soffitto |
|  | Lampada completa da DY3021 ED 03 |  | Presse 2P+T 16 A 230V tipo UNEL completa di interruttore automatico bipolare (ipolo protetto) - frutto in resina per installazione in scatola in resina IP40 da parete. |


BOX IN MURATURA PER APPARECCHIATURE ELETTRICHE DA
CEDERE AL DISTRIBUTORE DI ENERGIA scala 1:100

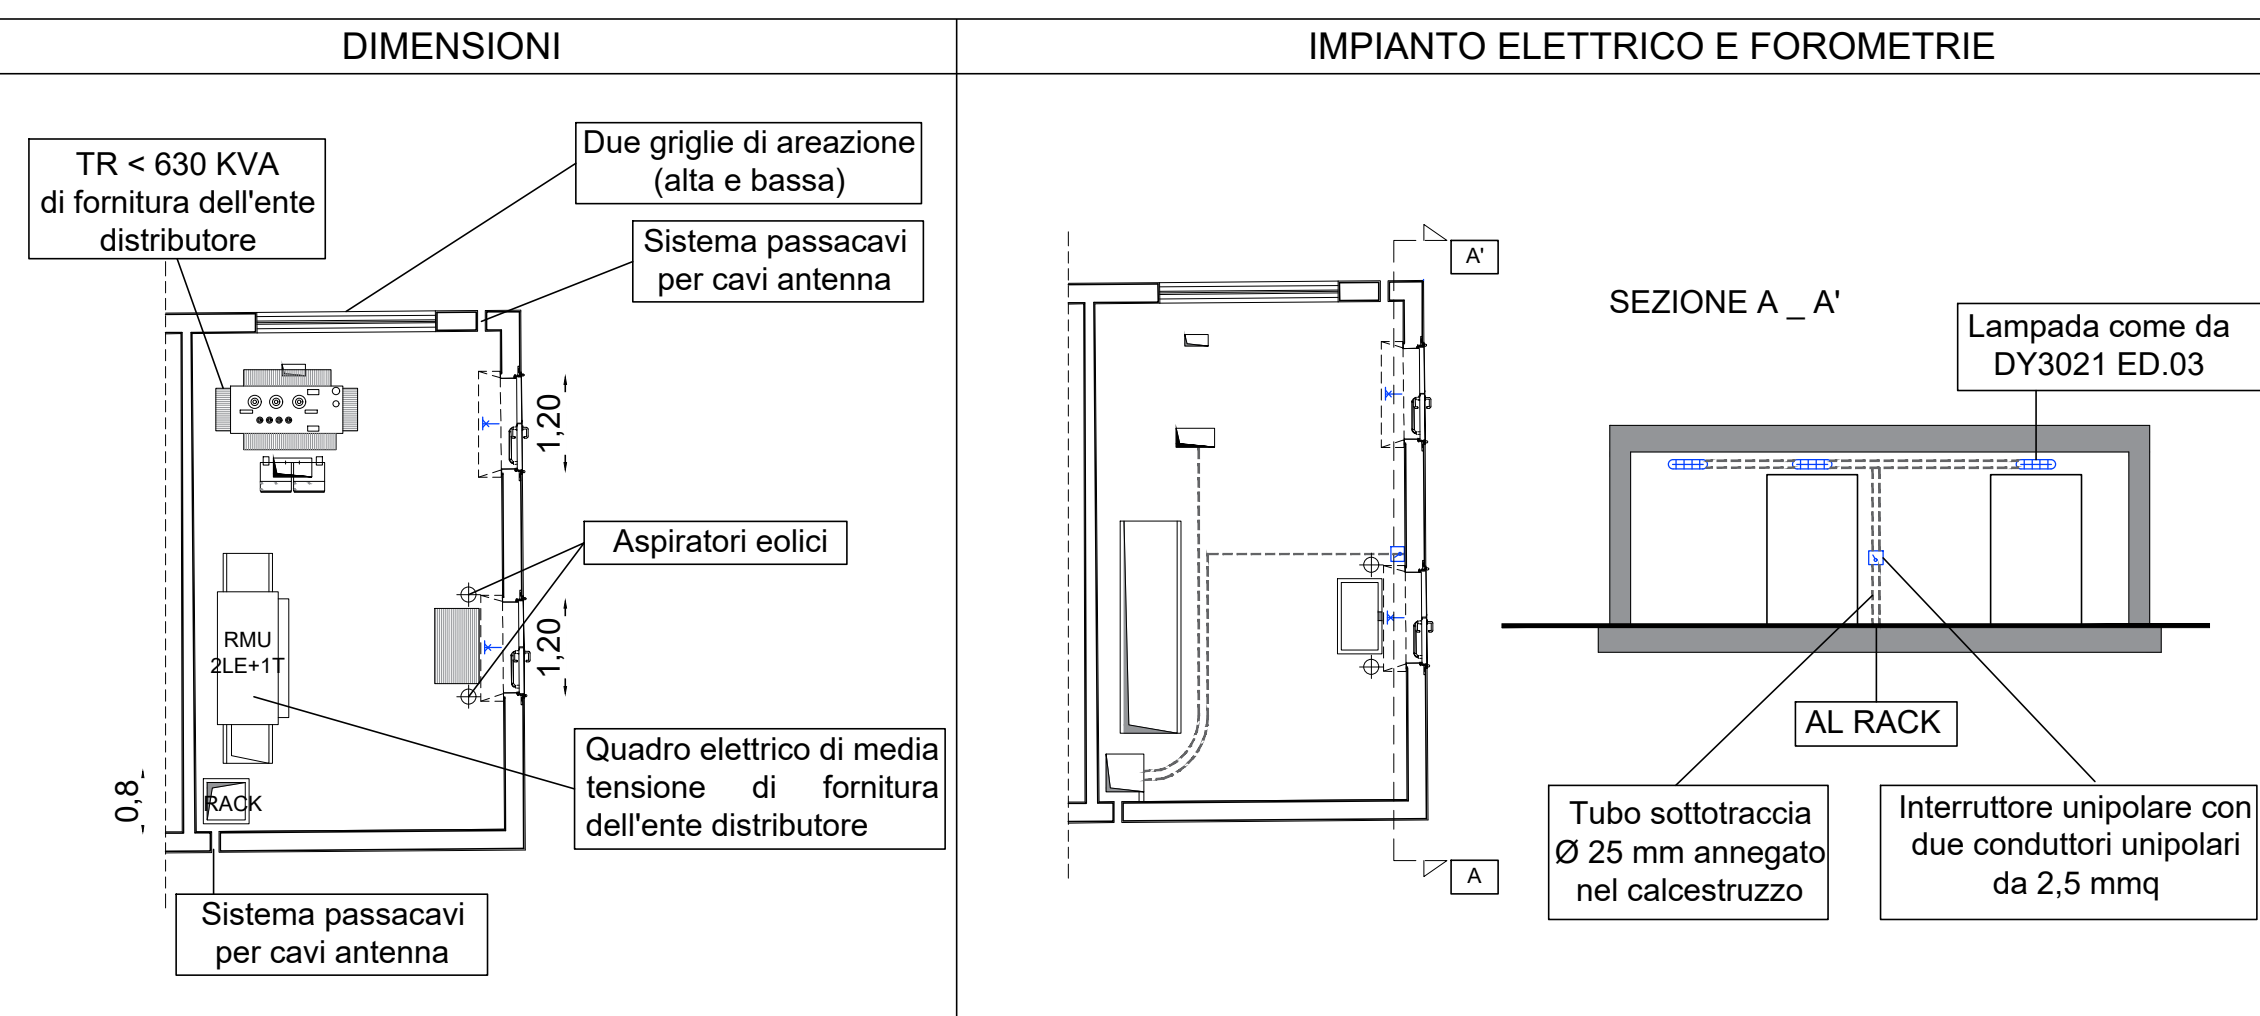


RETE DI TERRA INTERNA

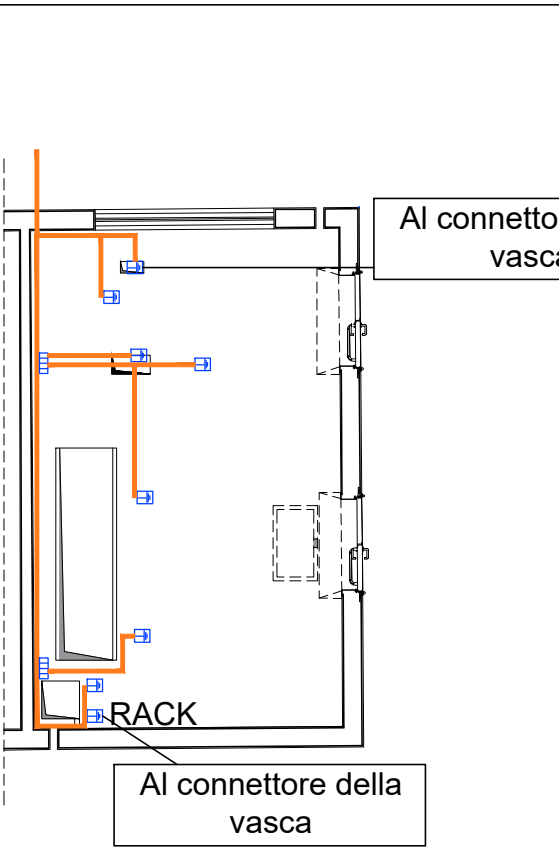


RETE DI TERRA ESTERNA

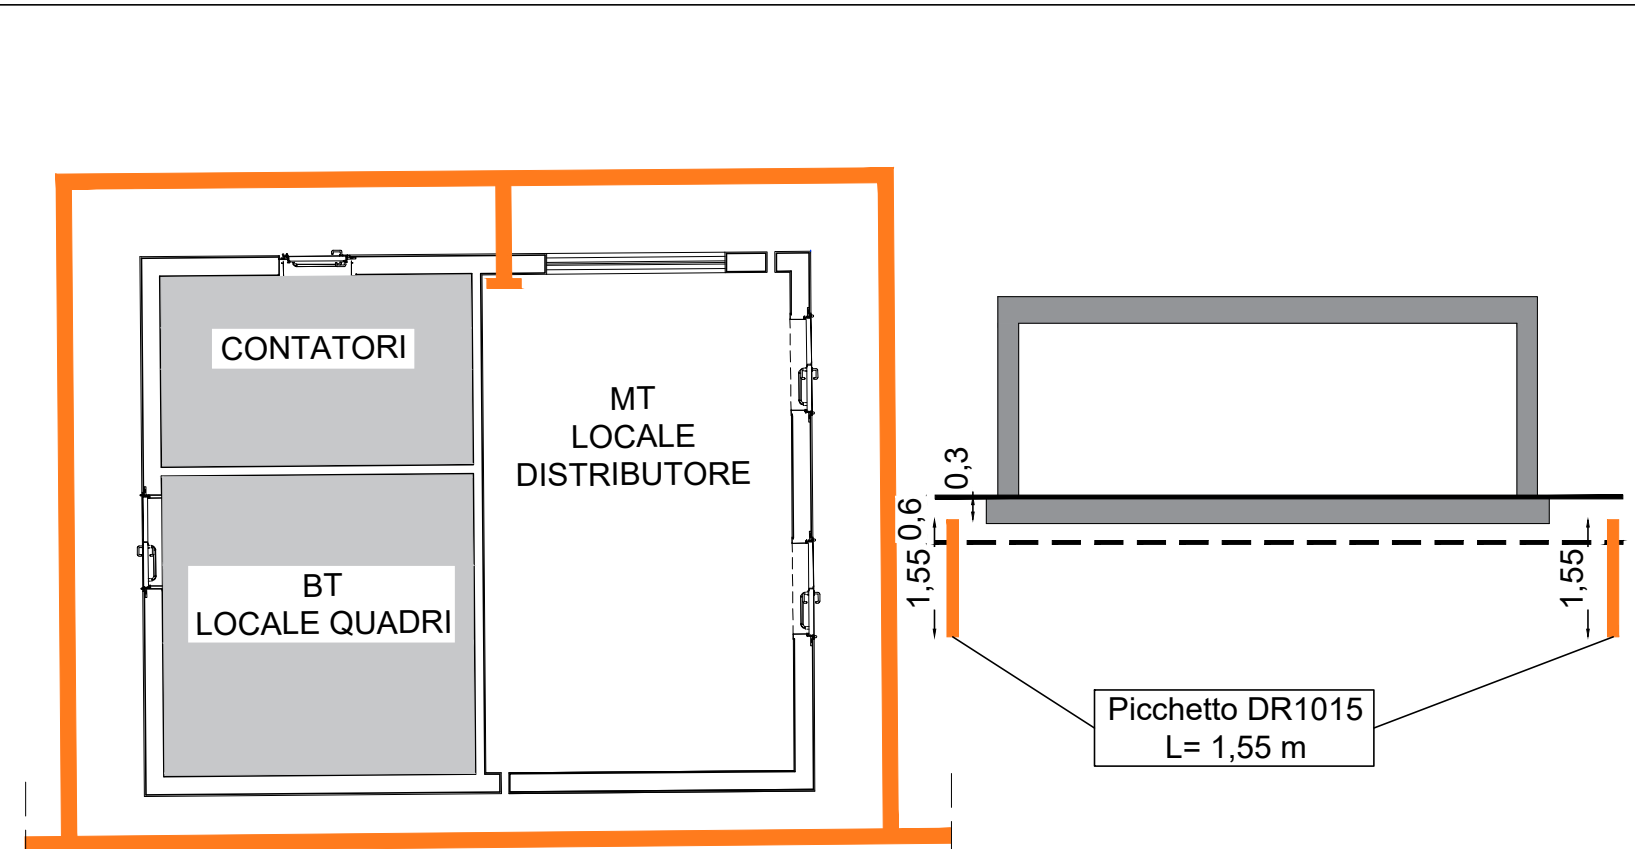


NUOVA CABINA DA REALIZZARSI SU PERCORSI LATO SUD scala 1:200

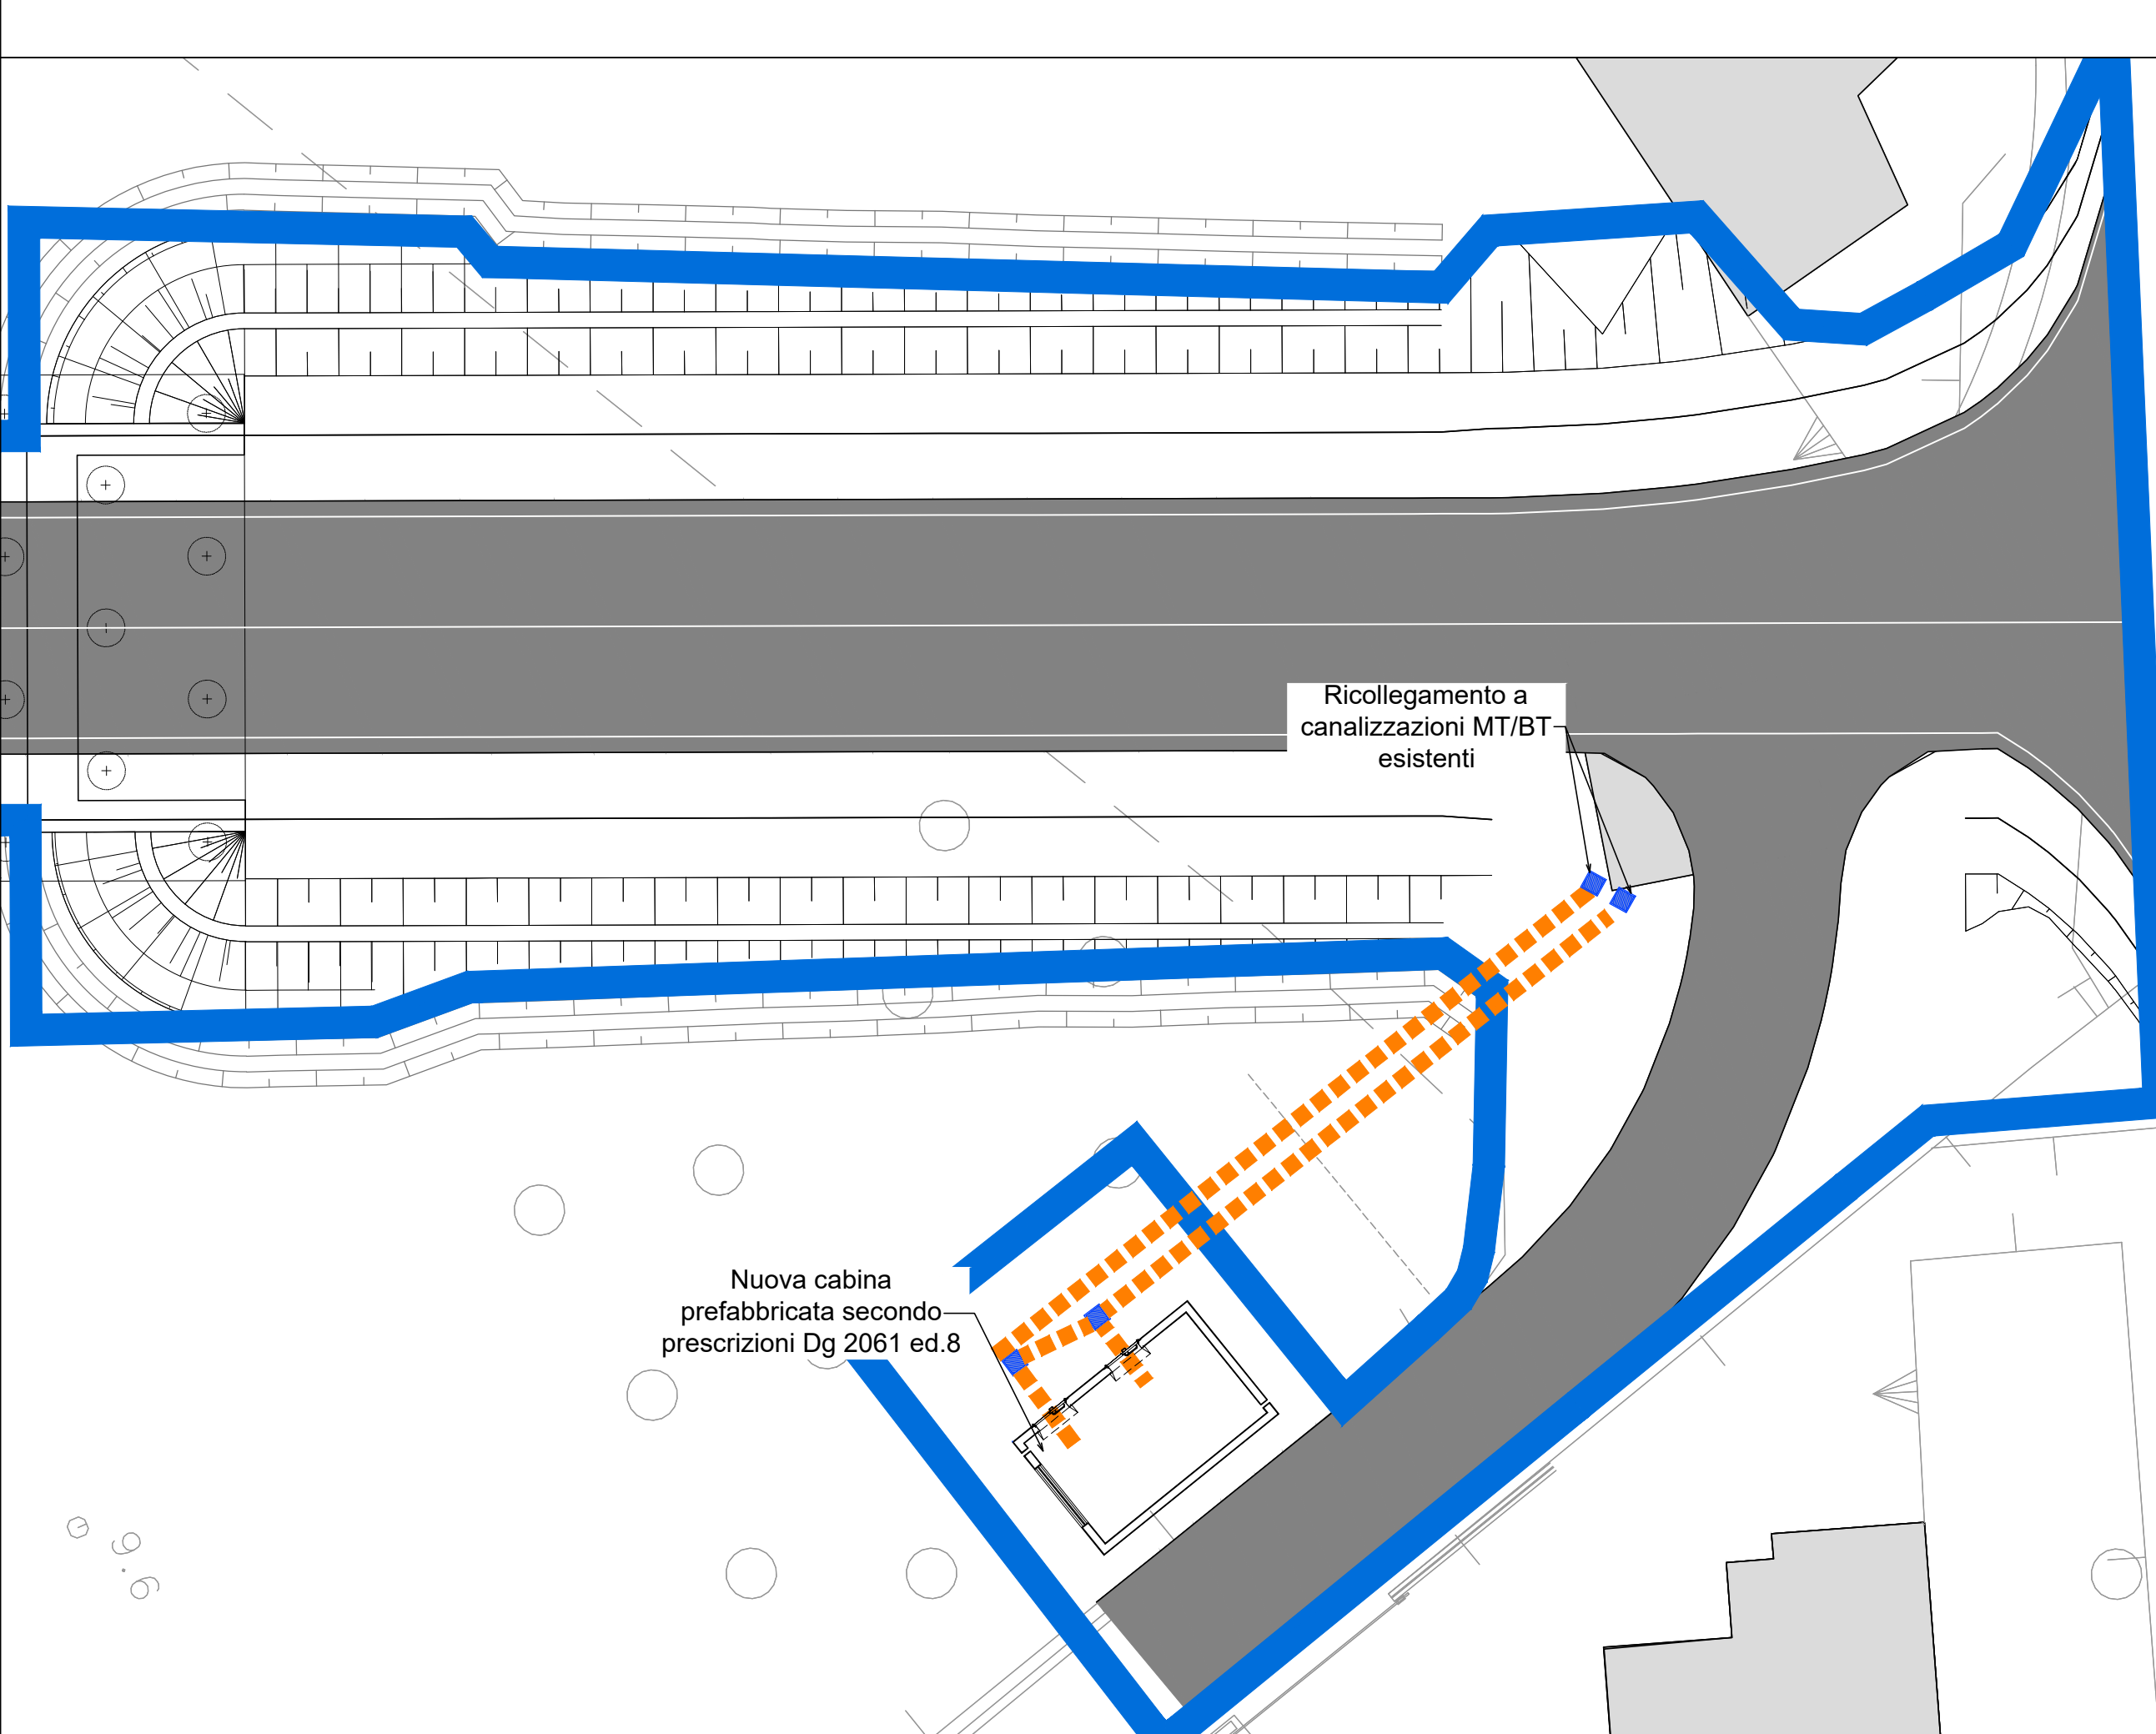


BOX IN C.A. PREFABBRICATO PER APPARECCHIATURE
ELETTRICHE DA CEDERE AL DISTRIBUTORE DI ENERGIA scala 1:100

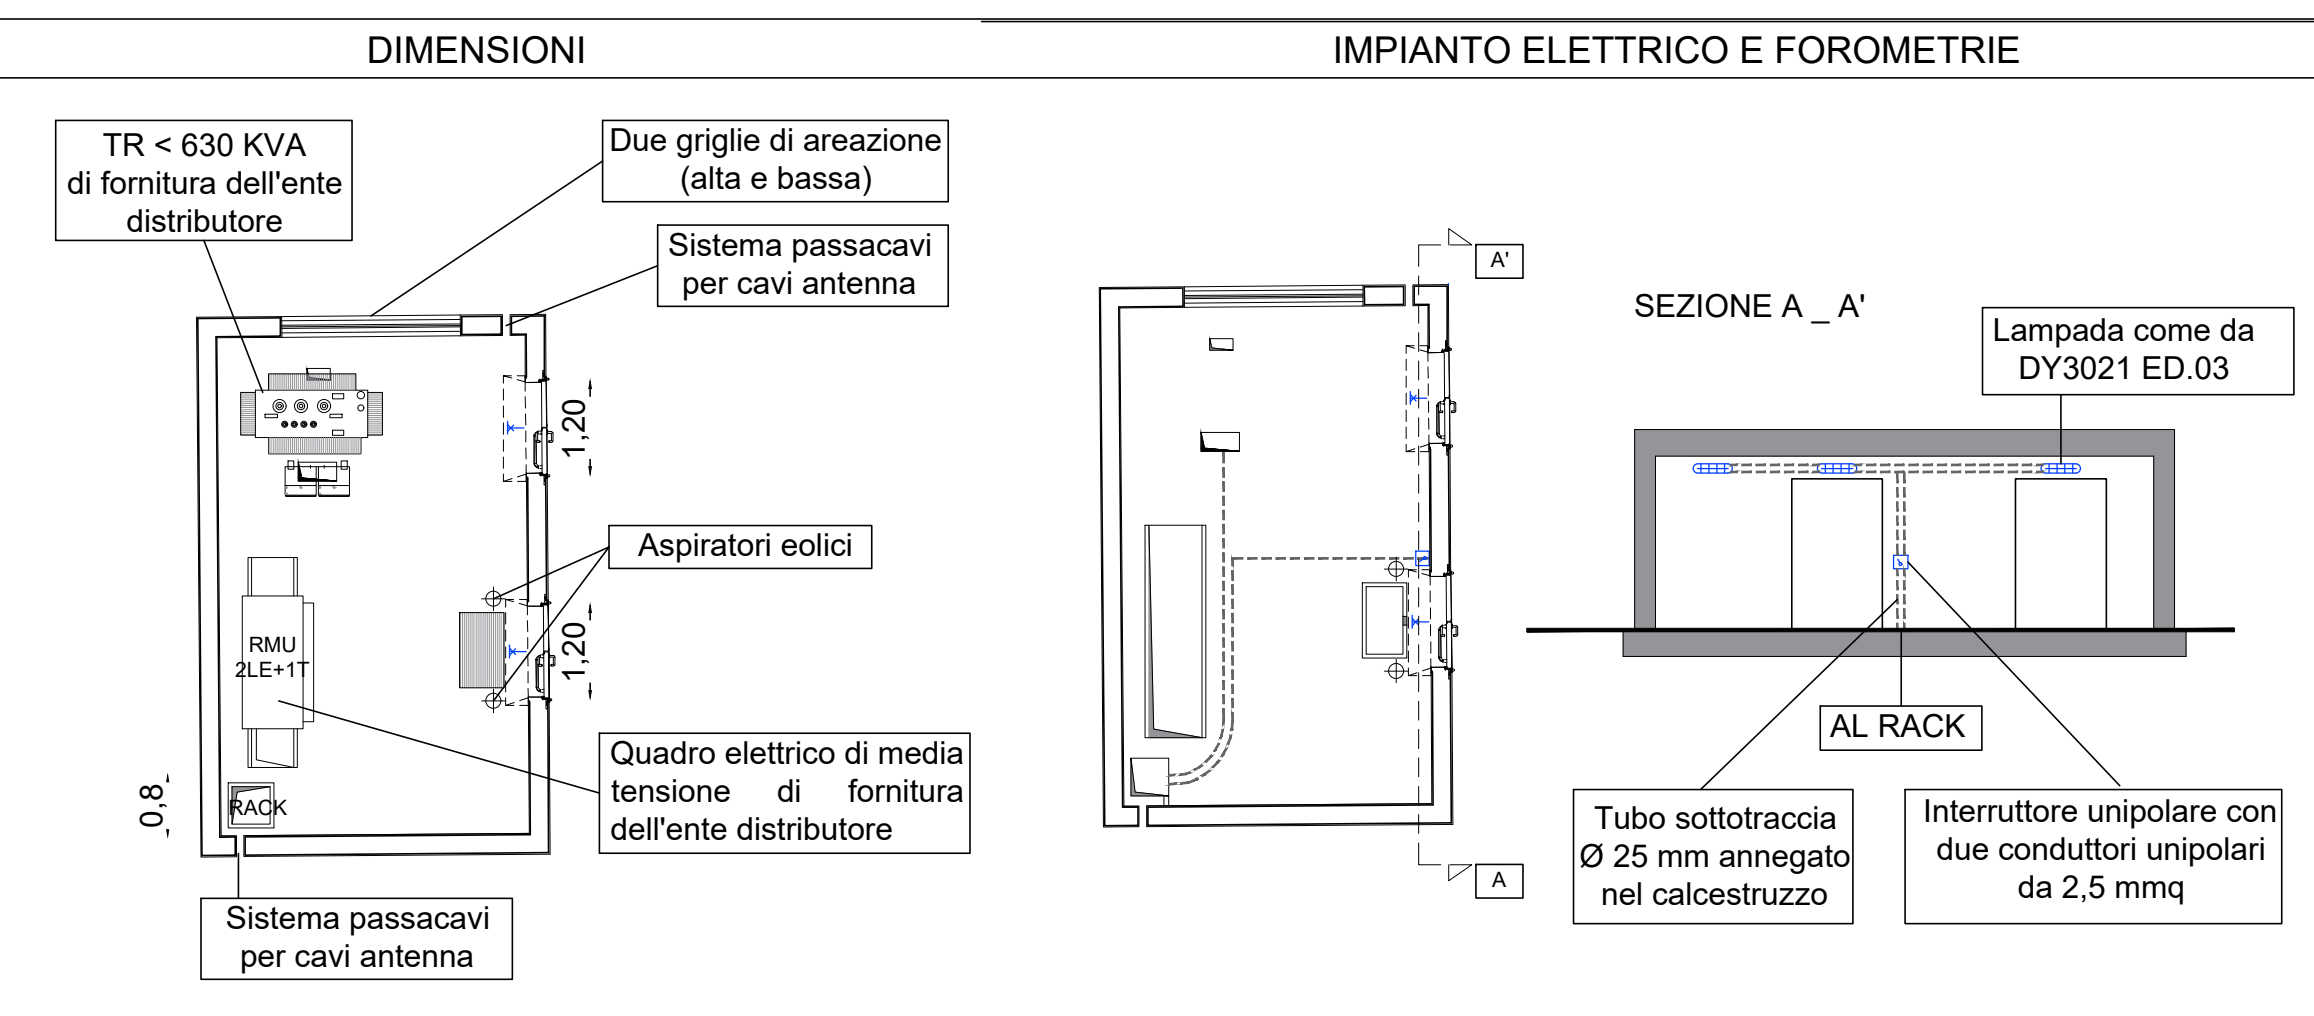


RETE DI TERRA INTERNA

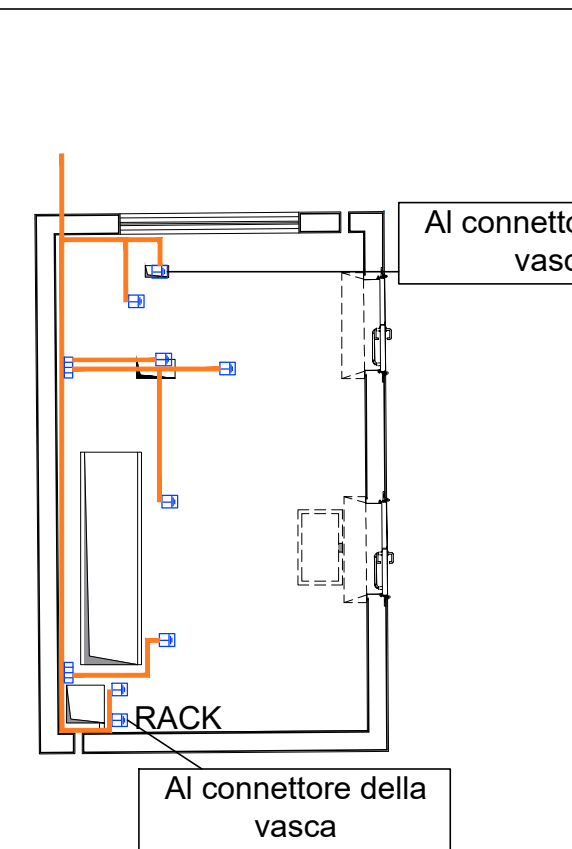

RETE DI TERRA ESTERNA

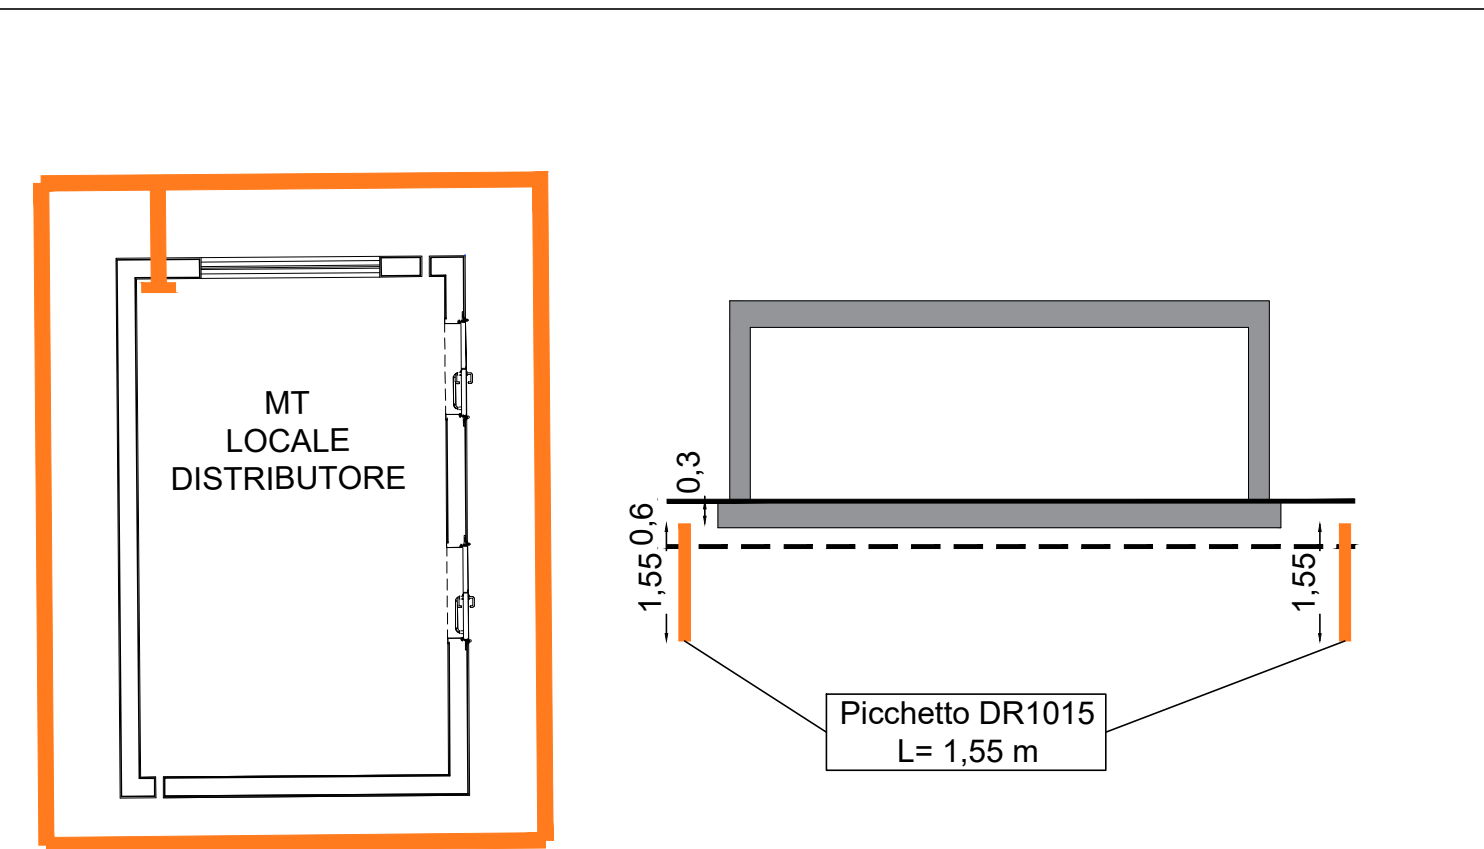


PERCORSO DEDICATO ALL'ENTE DISTRIBUTORE fuori scala

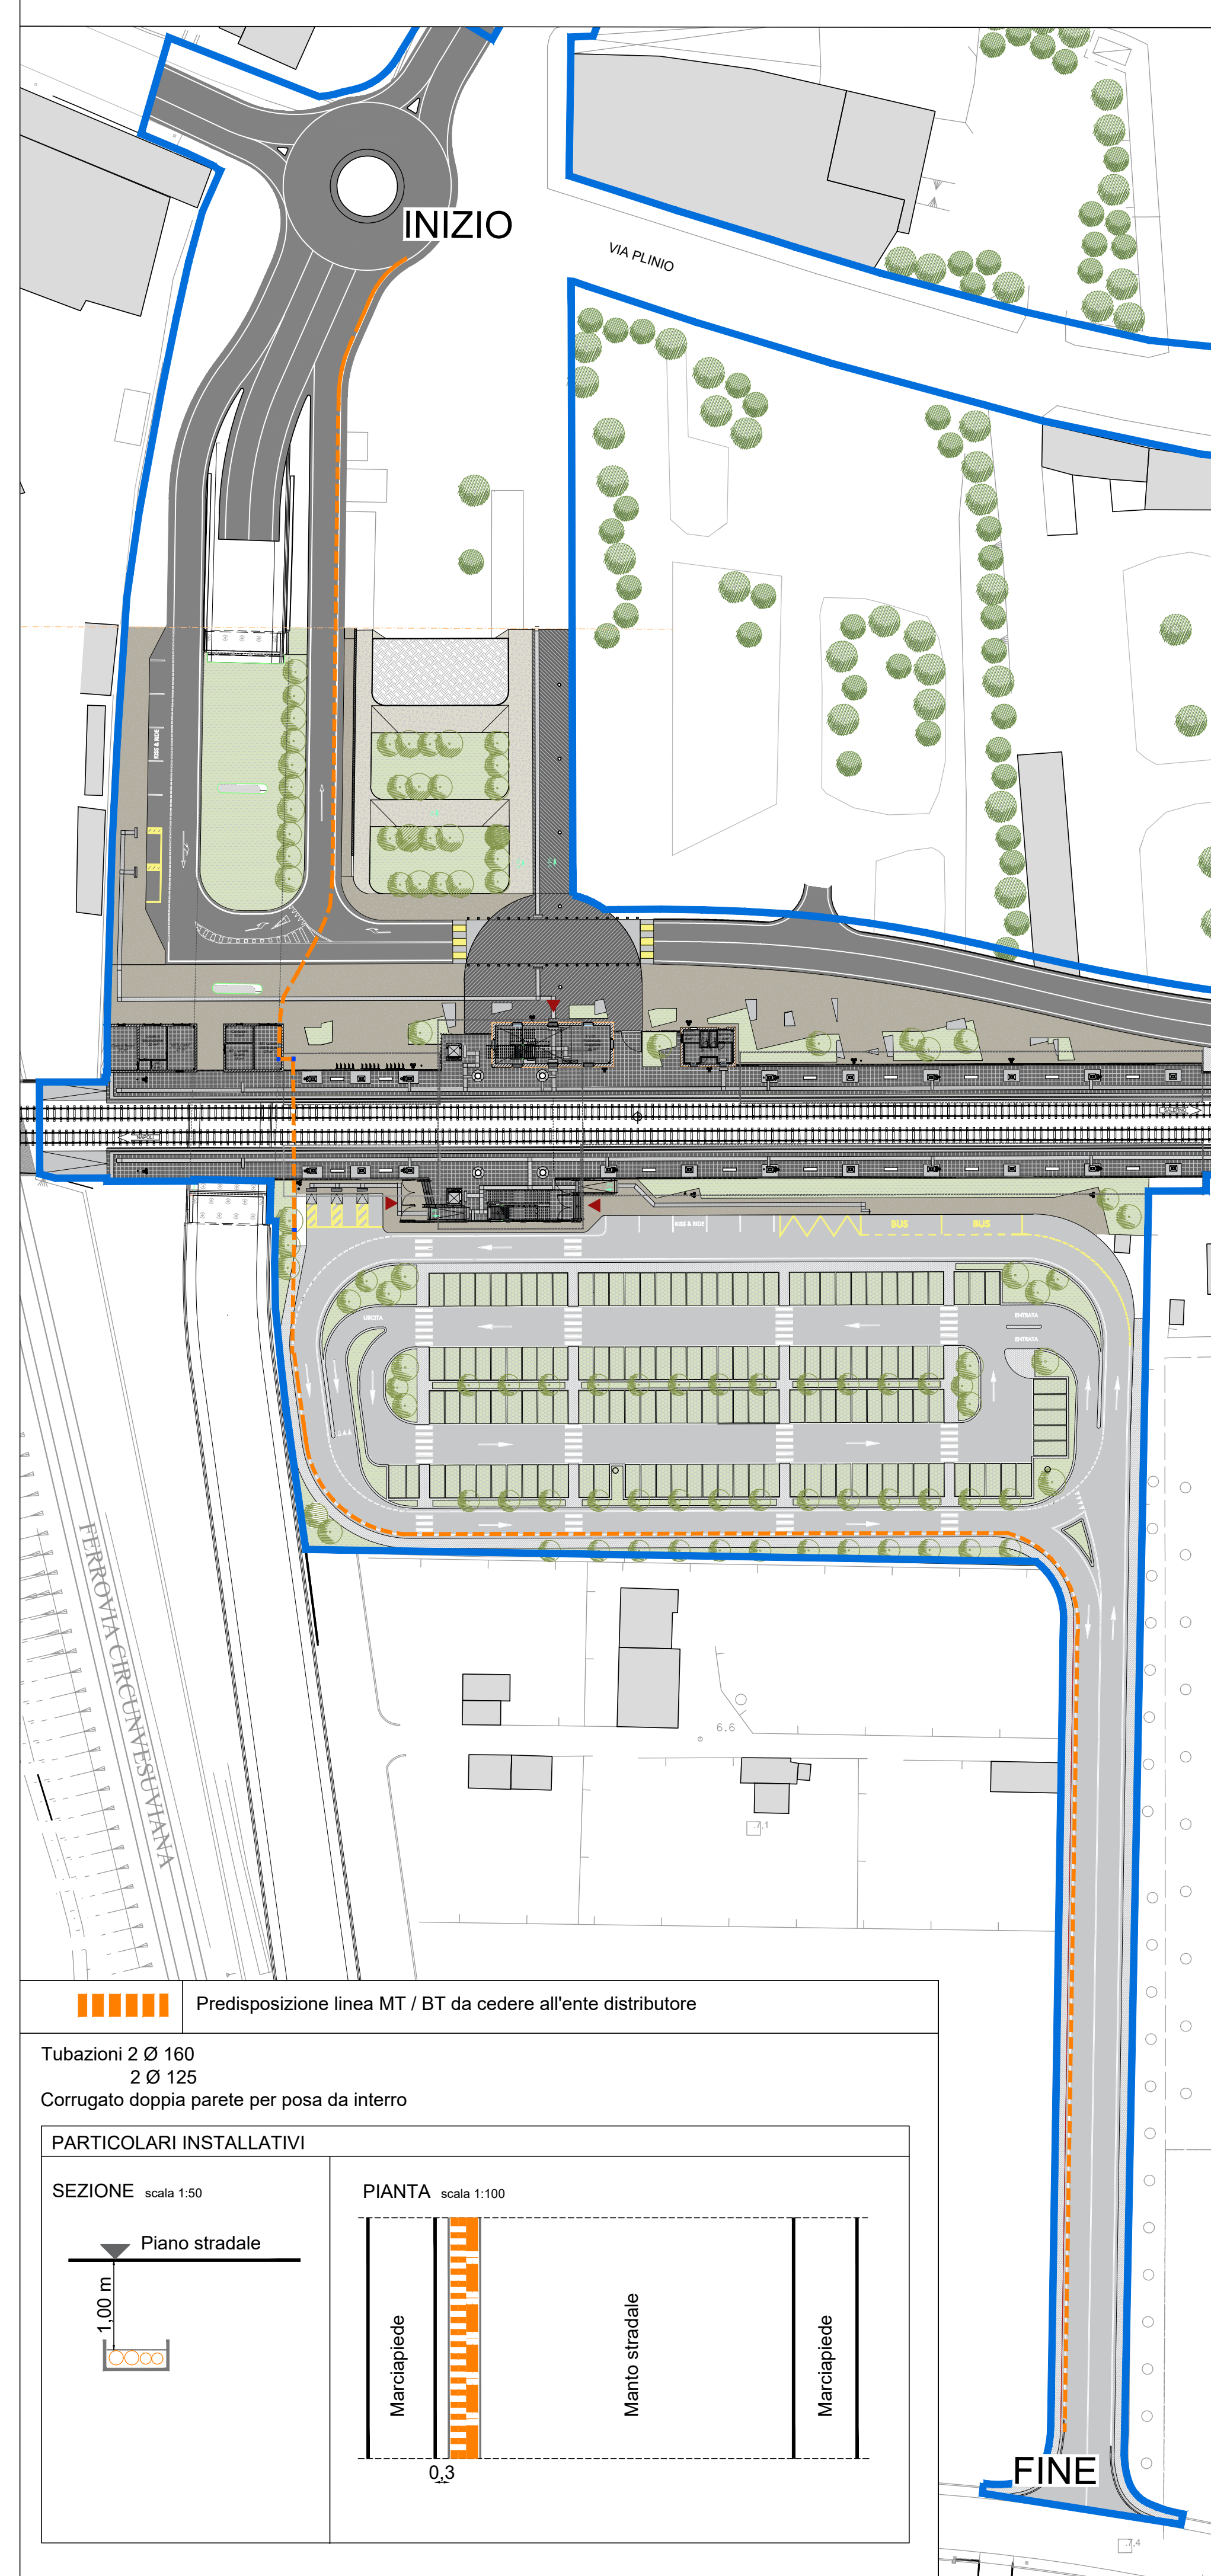

LEGENDA

- | | |
|---|---|
|  | Pozzetto in calcestruzzo dimensioni 60x60 cm con coperchio portapavimento se installato su banchina, coperchio in ghisa per altre installazioni |
|  | Canalina a soffitto dim. 300x100 con setto separatore all'interno dei locali tecnici |
|  | Cavidotto alimentazione elettrica _ Polifora con indicazione di sezione numero di tubi |
|  | Cavidotto alimentazione elettrica attraversamento quota _____ |
|  | Alimentazione elettrica passaggio all'interno dei carter su ciascun pilastro |
|  | Variazione di quota |
|  | Quadro elettrico |

NOTE: si specifica che le alimentazioni di BSS ed obliterateci provengono da fornitura TRENITALIA

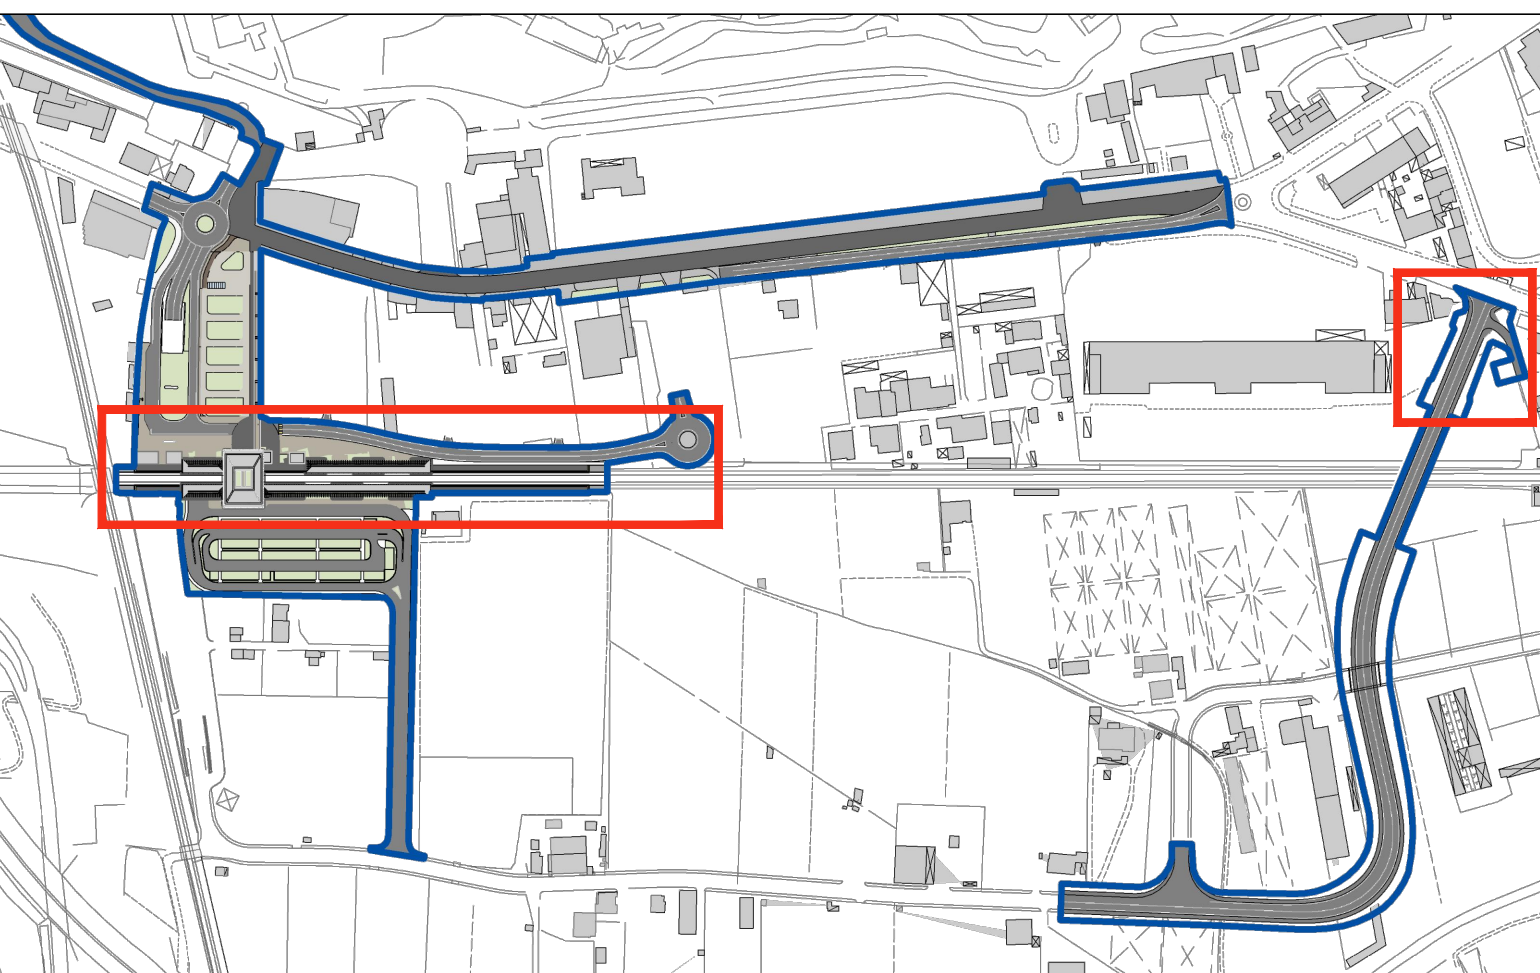

COMMITTENTE


MANDATARIA
EDINB
GENERAL ENGINEERING & PLANNING

MANDANTE
POLITECNICA
ITALIA PER I PORTI

SWS
SWS ENGINEERING S.P.A.

SOGGETTO TECNICO
DIREZIONE STAZIONI - INGEGNERIA E INVESTIMENTI
PROGETTAZIONE
CODING S.R.L.
POLITECNICA SOC. COOP.

1:200

**HUB DI INTERSCAMBIO FERROVIARIO
DI POMPEI**
PROGETTO DEFINITIVO

IMPIANTO LUCE E FORZA MOTRICE
FABBRICATO TECNOLOGICO-PLANIMETRIA GENERALE
DISPOSIZIONE APPARECCHIATURE F.M.

PROGETTO	ANNO	EDIZIONE	UTILIZZO	NOTA DDC	TIPO DDC	SCALA	NOM. REV.
3205	20	S01	PD	PM	IF	SV	E01A

Rev	Descrizione	Redatto	Verificato	Approvato	Data	Autorelabora il progetto	Data
A	Emissione	V. Azzurro	A. Gatti	P. Scuderi	dic - 2020	G. Episto	dic - 2020

Contratto Qualità

QA & QC	Verificato	Autorelabora	Autorelabora	Supervisore Tecnico	Data	Integrale di Progetto	Data

POSIZIONE ARCHIVIO

LINEA	SERIE TECNICA	NOMINALE DDC	SERIALIZZAZIONE

VERIFICATO IN	Data	Convalidato	Data	Archiviato	Data
Trasmissione					

139_000_001_001_02_01_M_AUMENTAZIONE DI COMPONENTI.dwg