
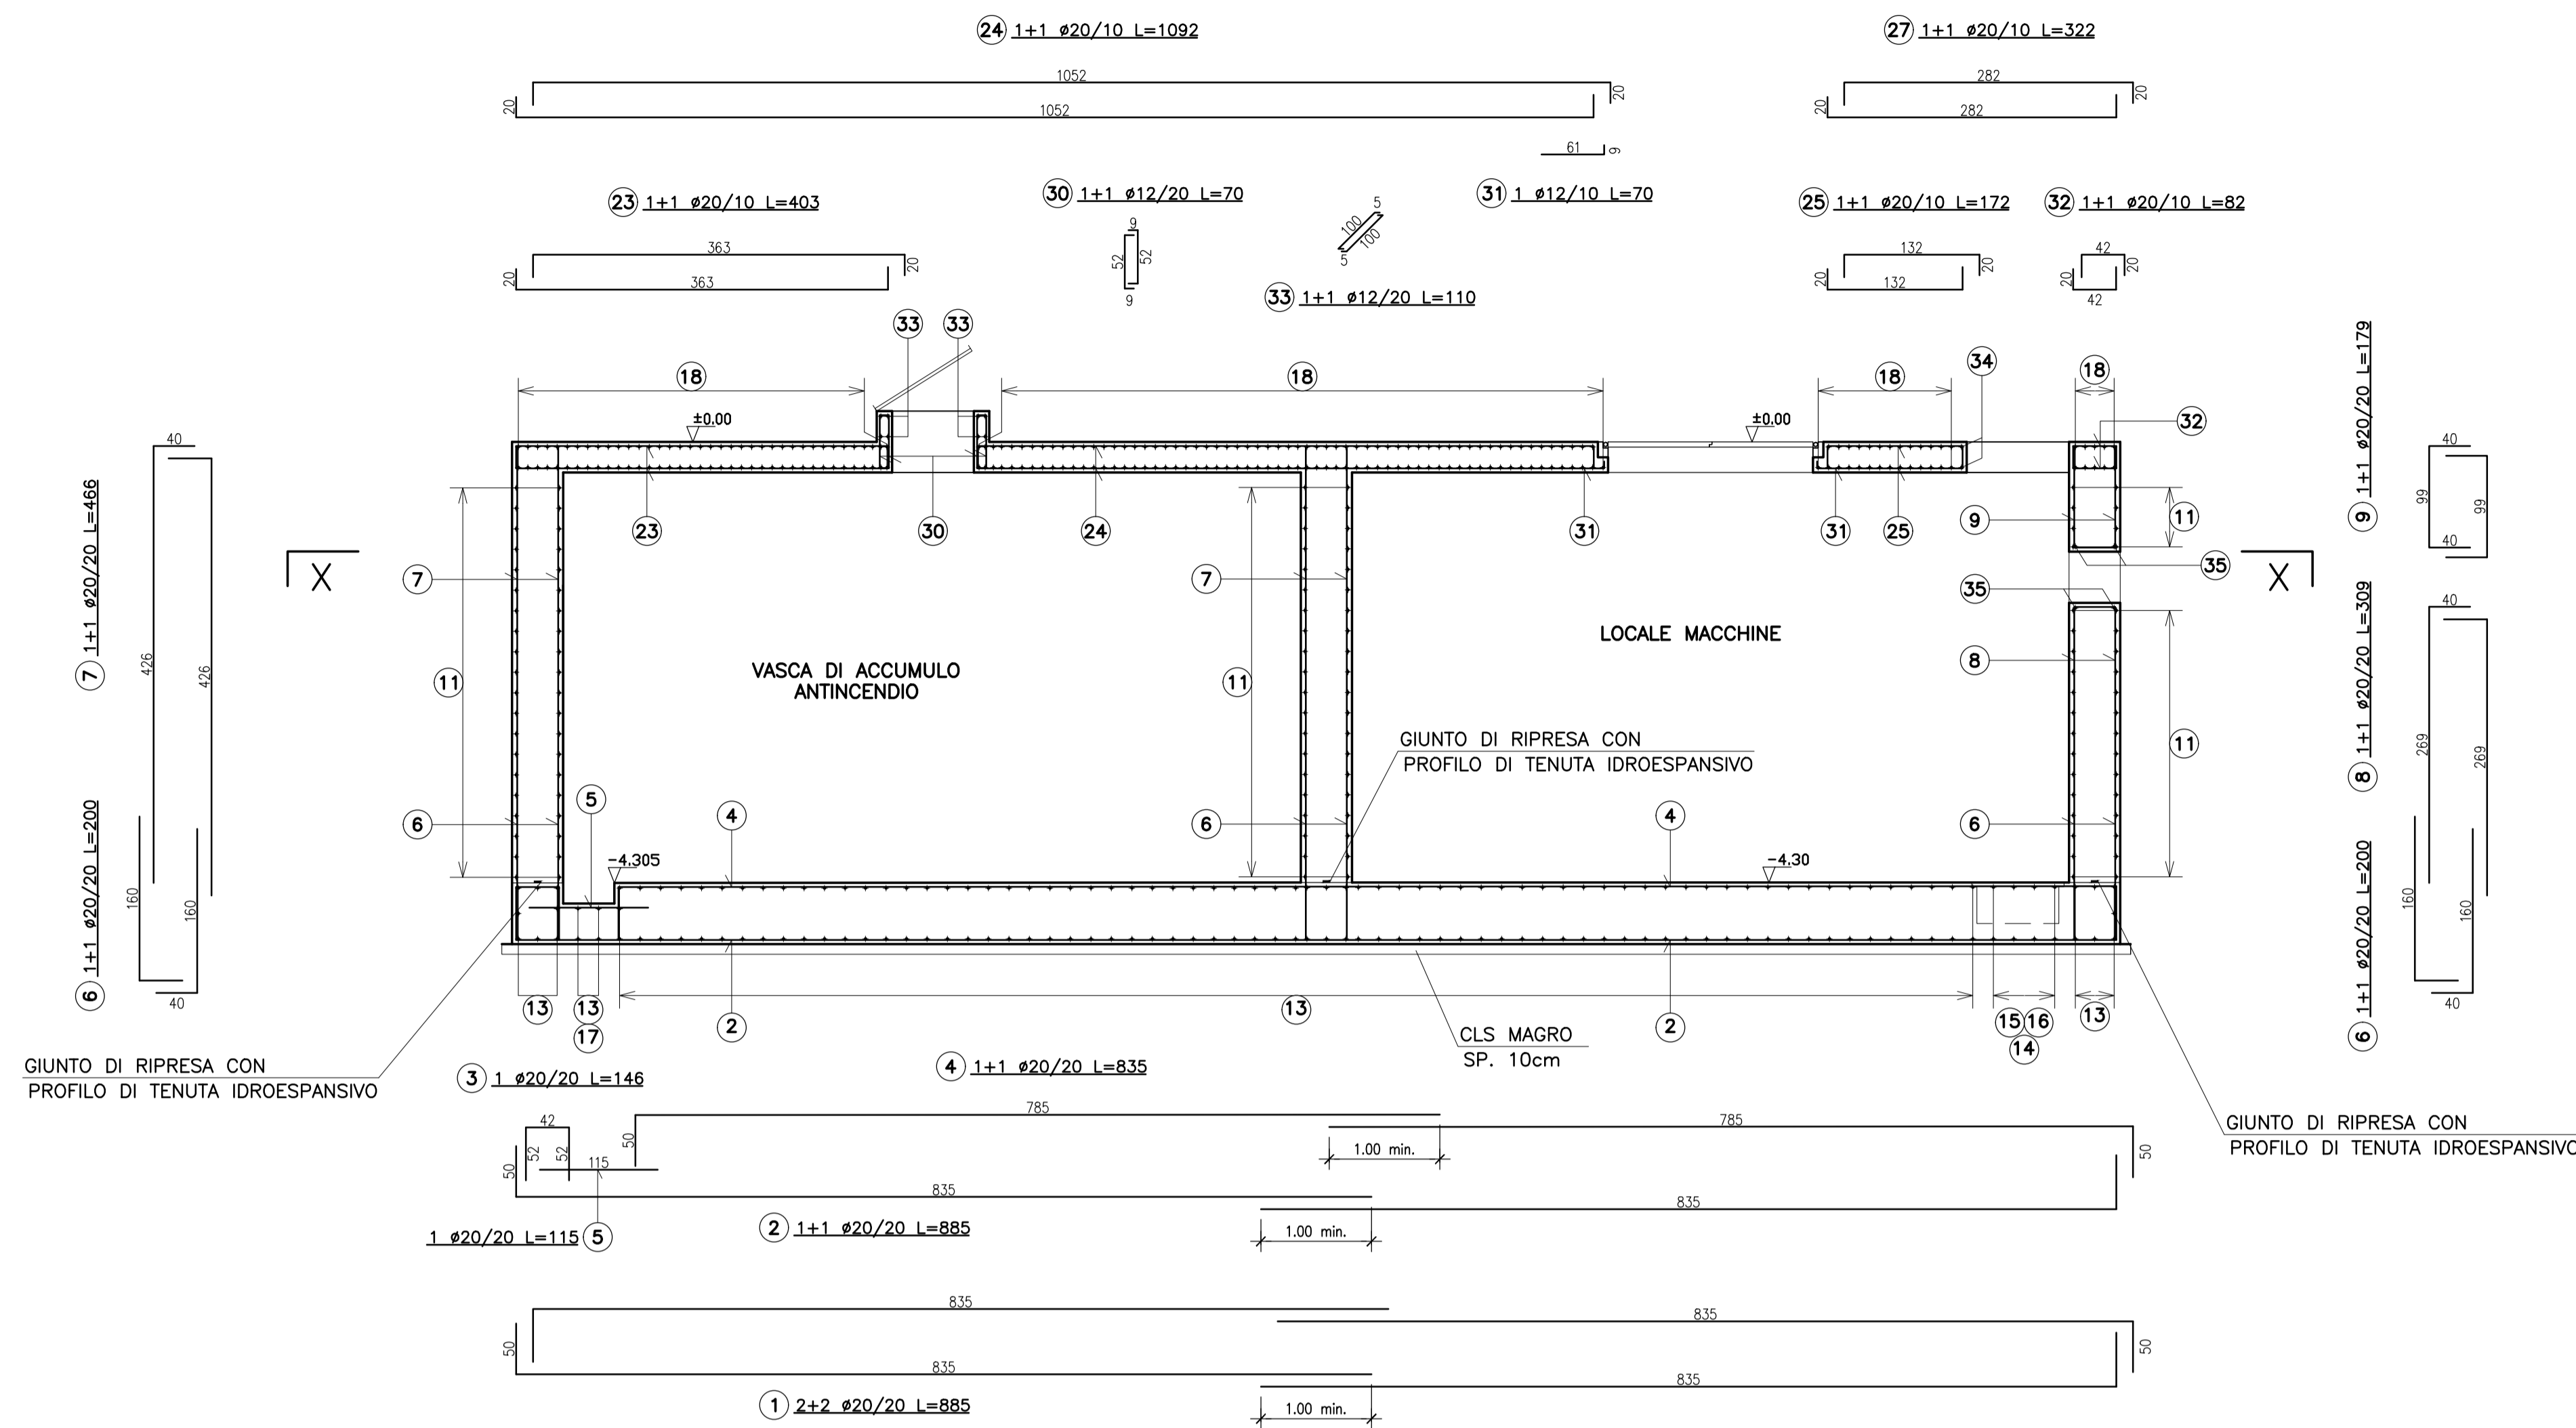



SEZIONE A-A

SCALA 1:50

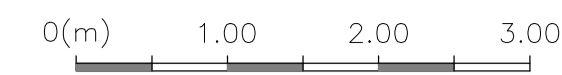


SEZIONE B-B

SCALA 1:50

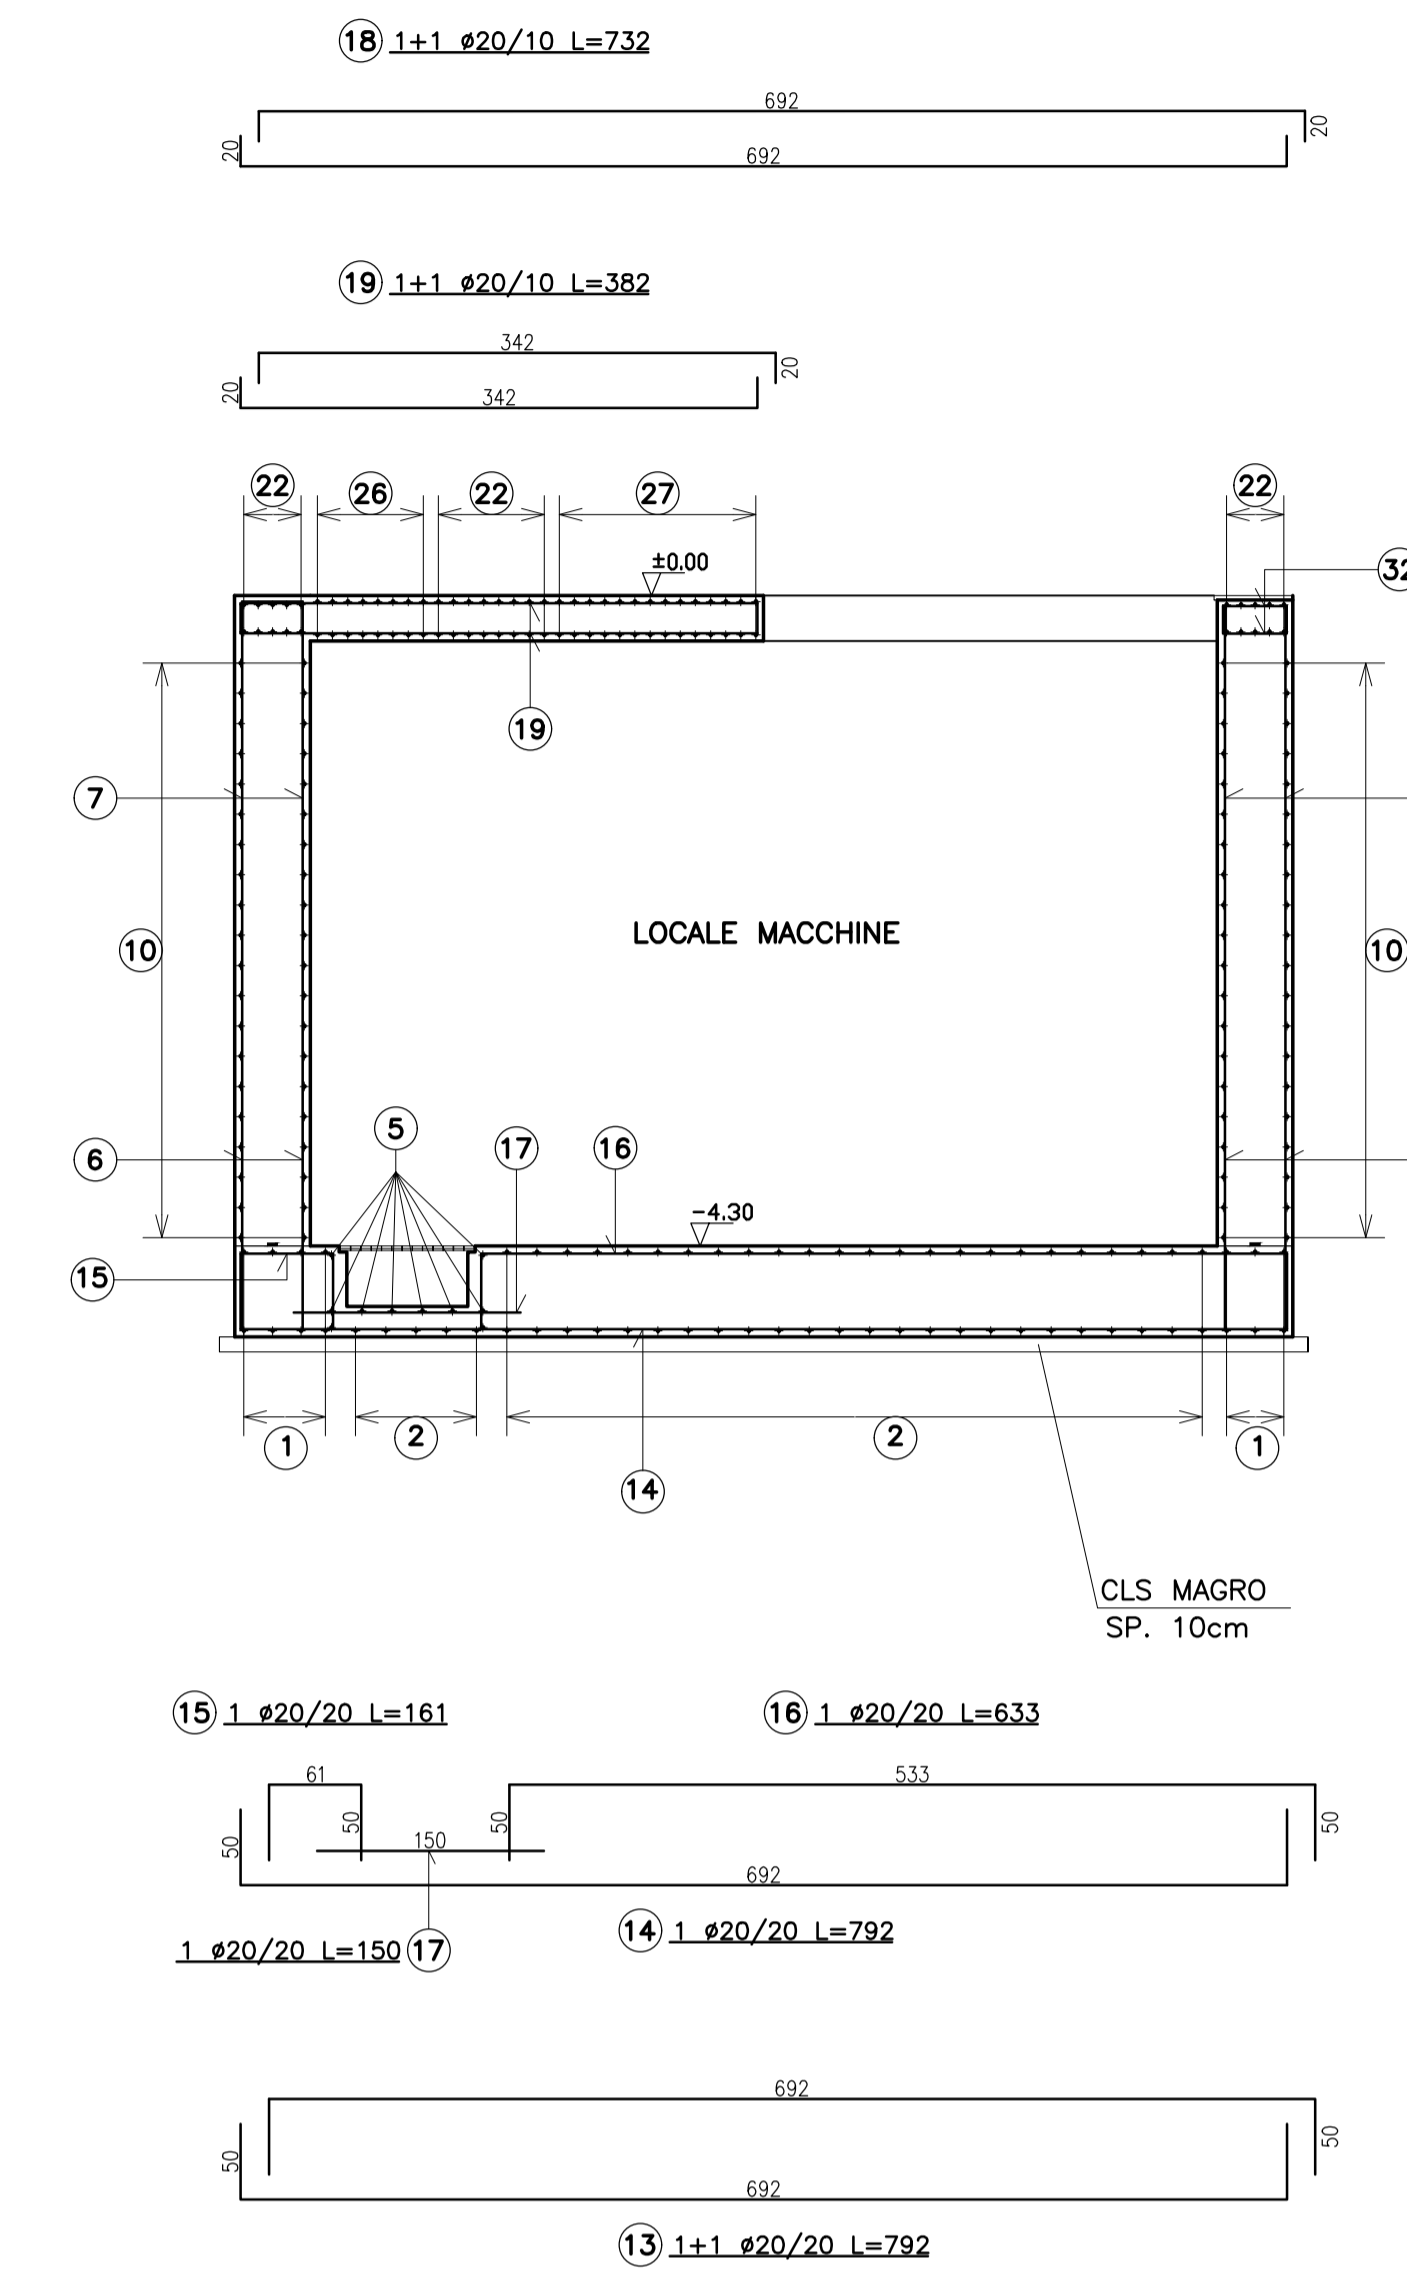

SEZIONE ORIZZONTALE X-X

SCALA 1:50

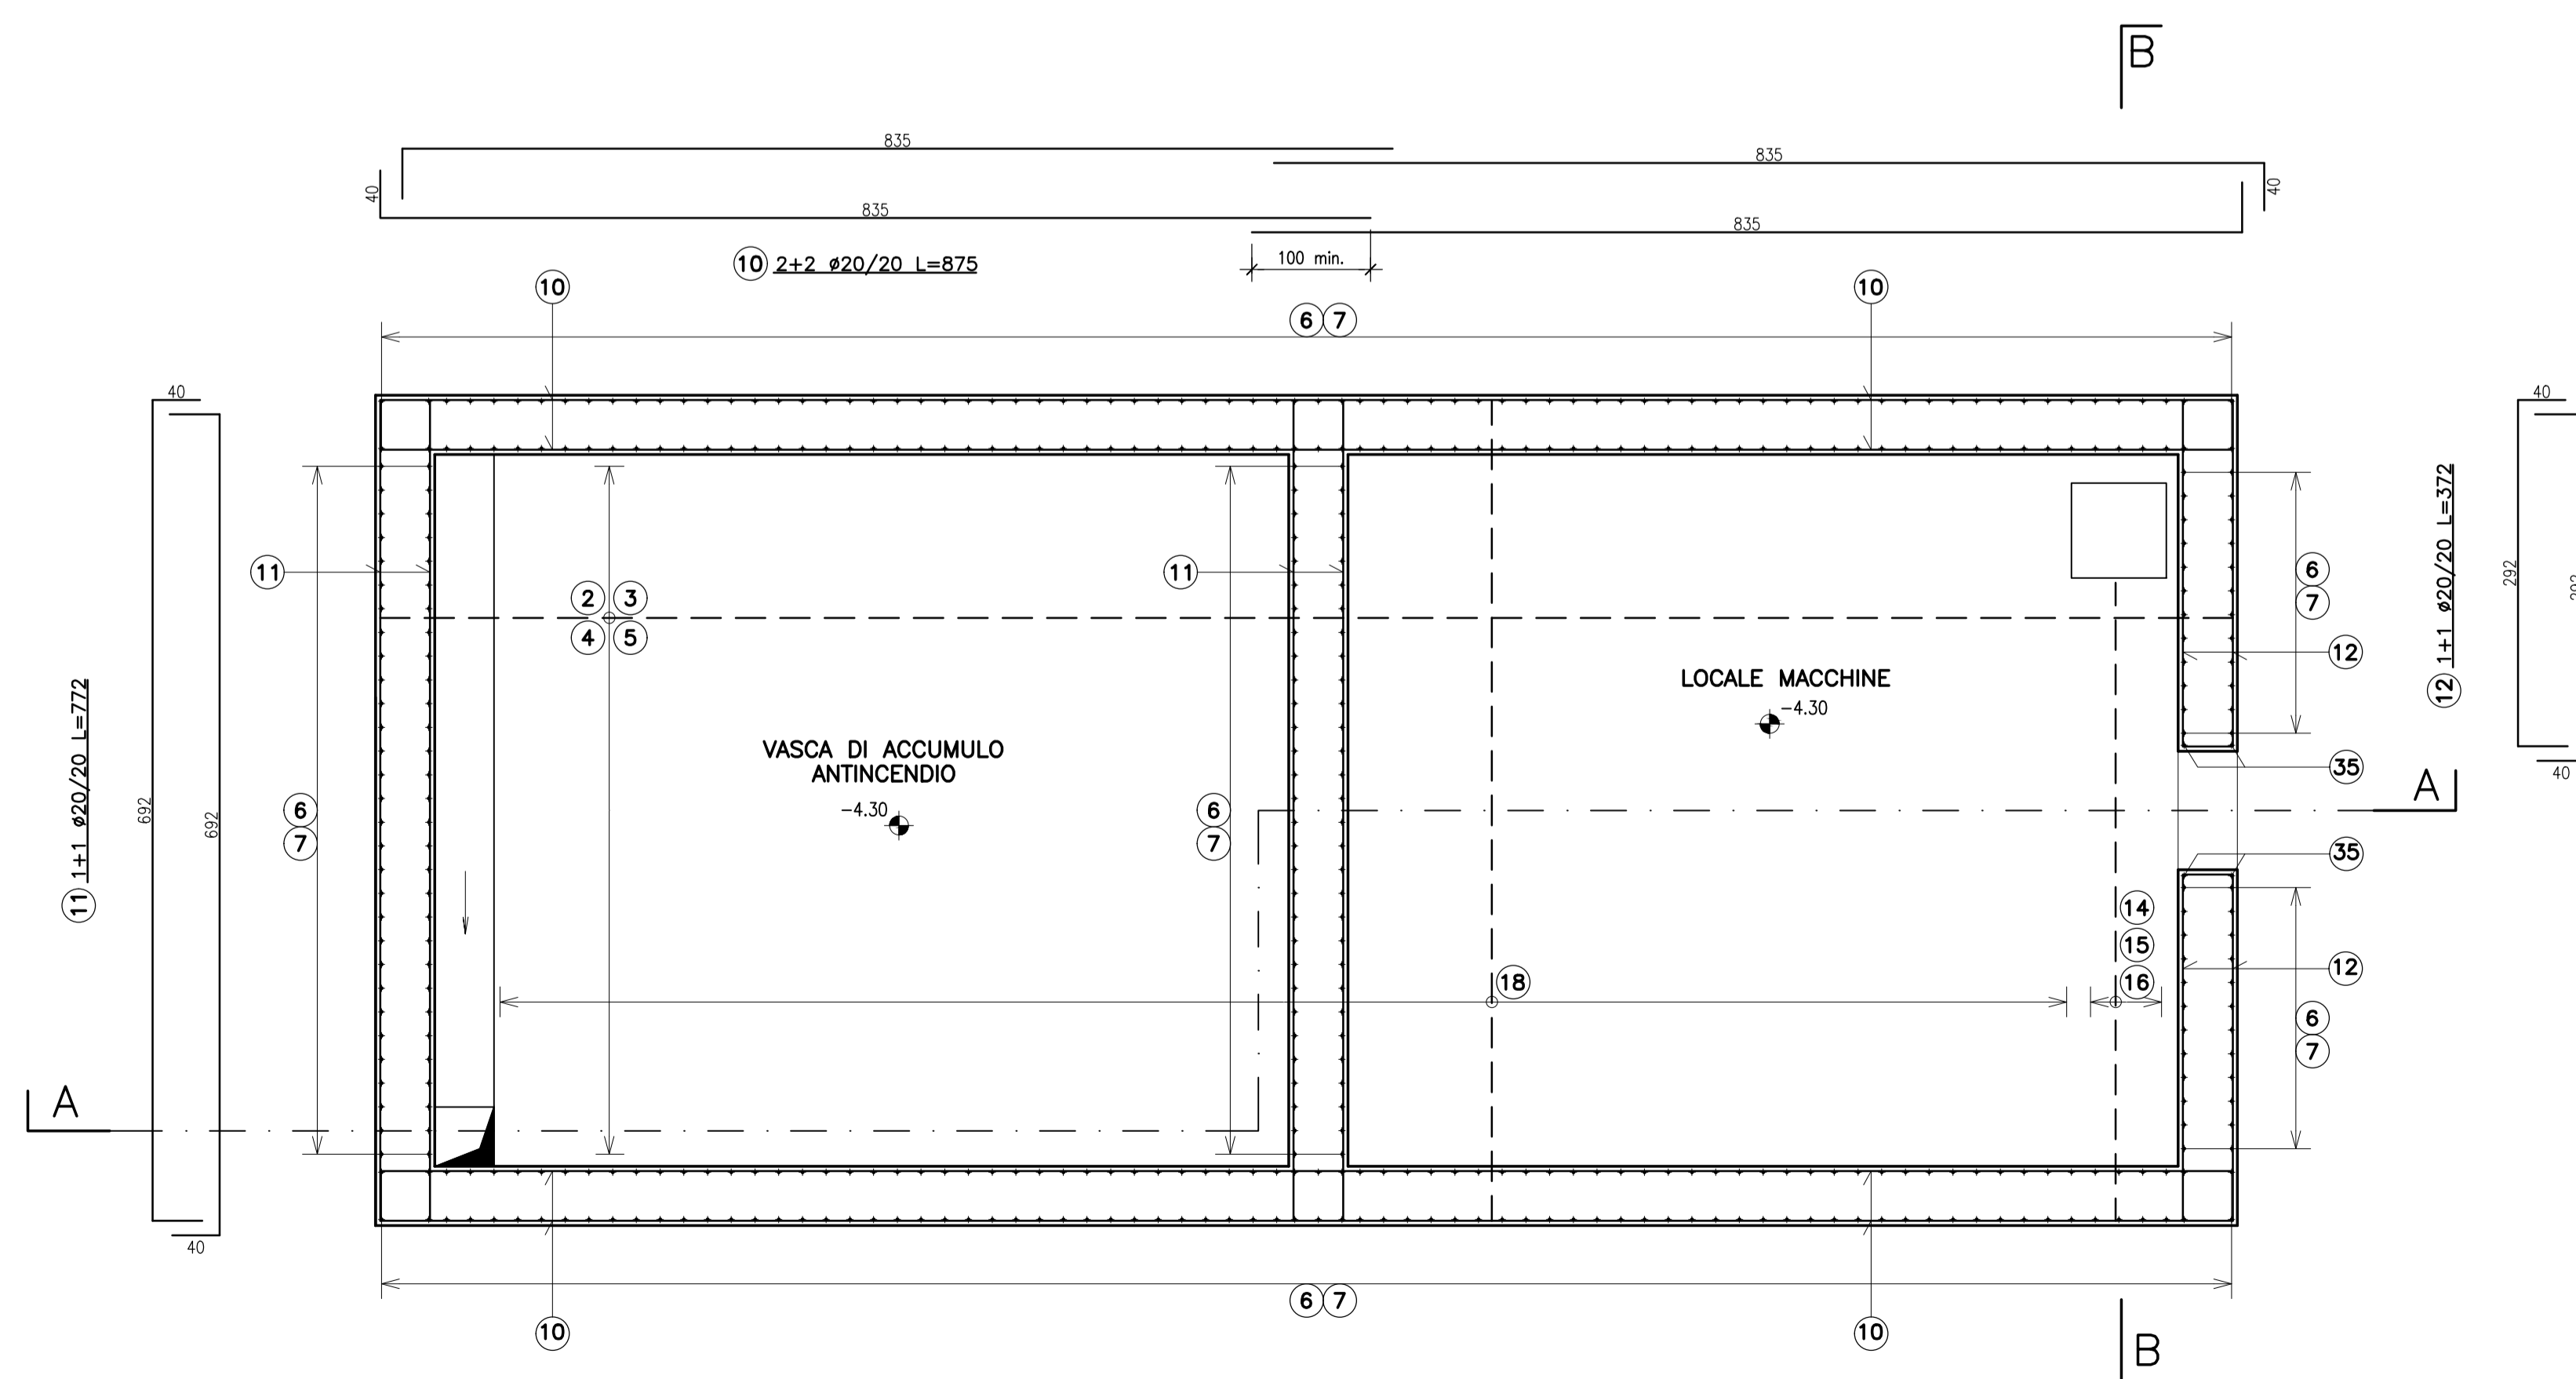

PIANTA COPERTURA

SCALA 1:50

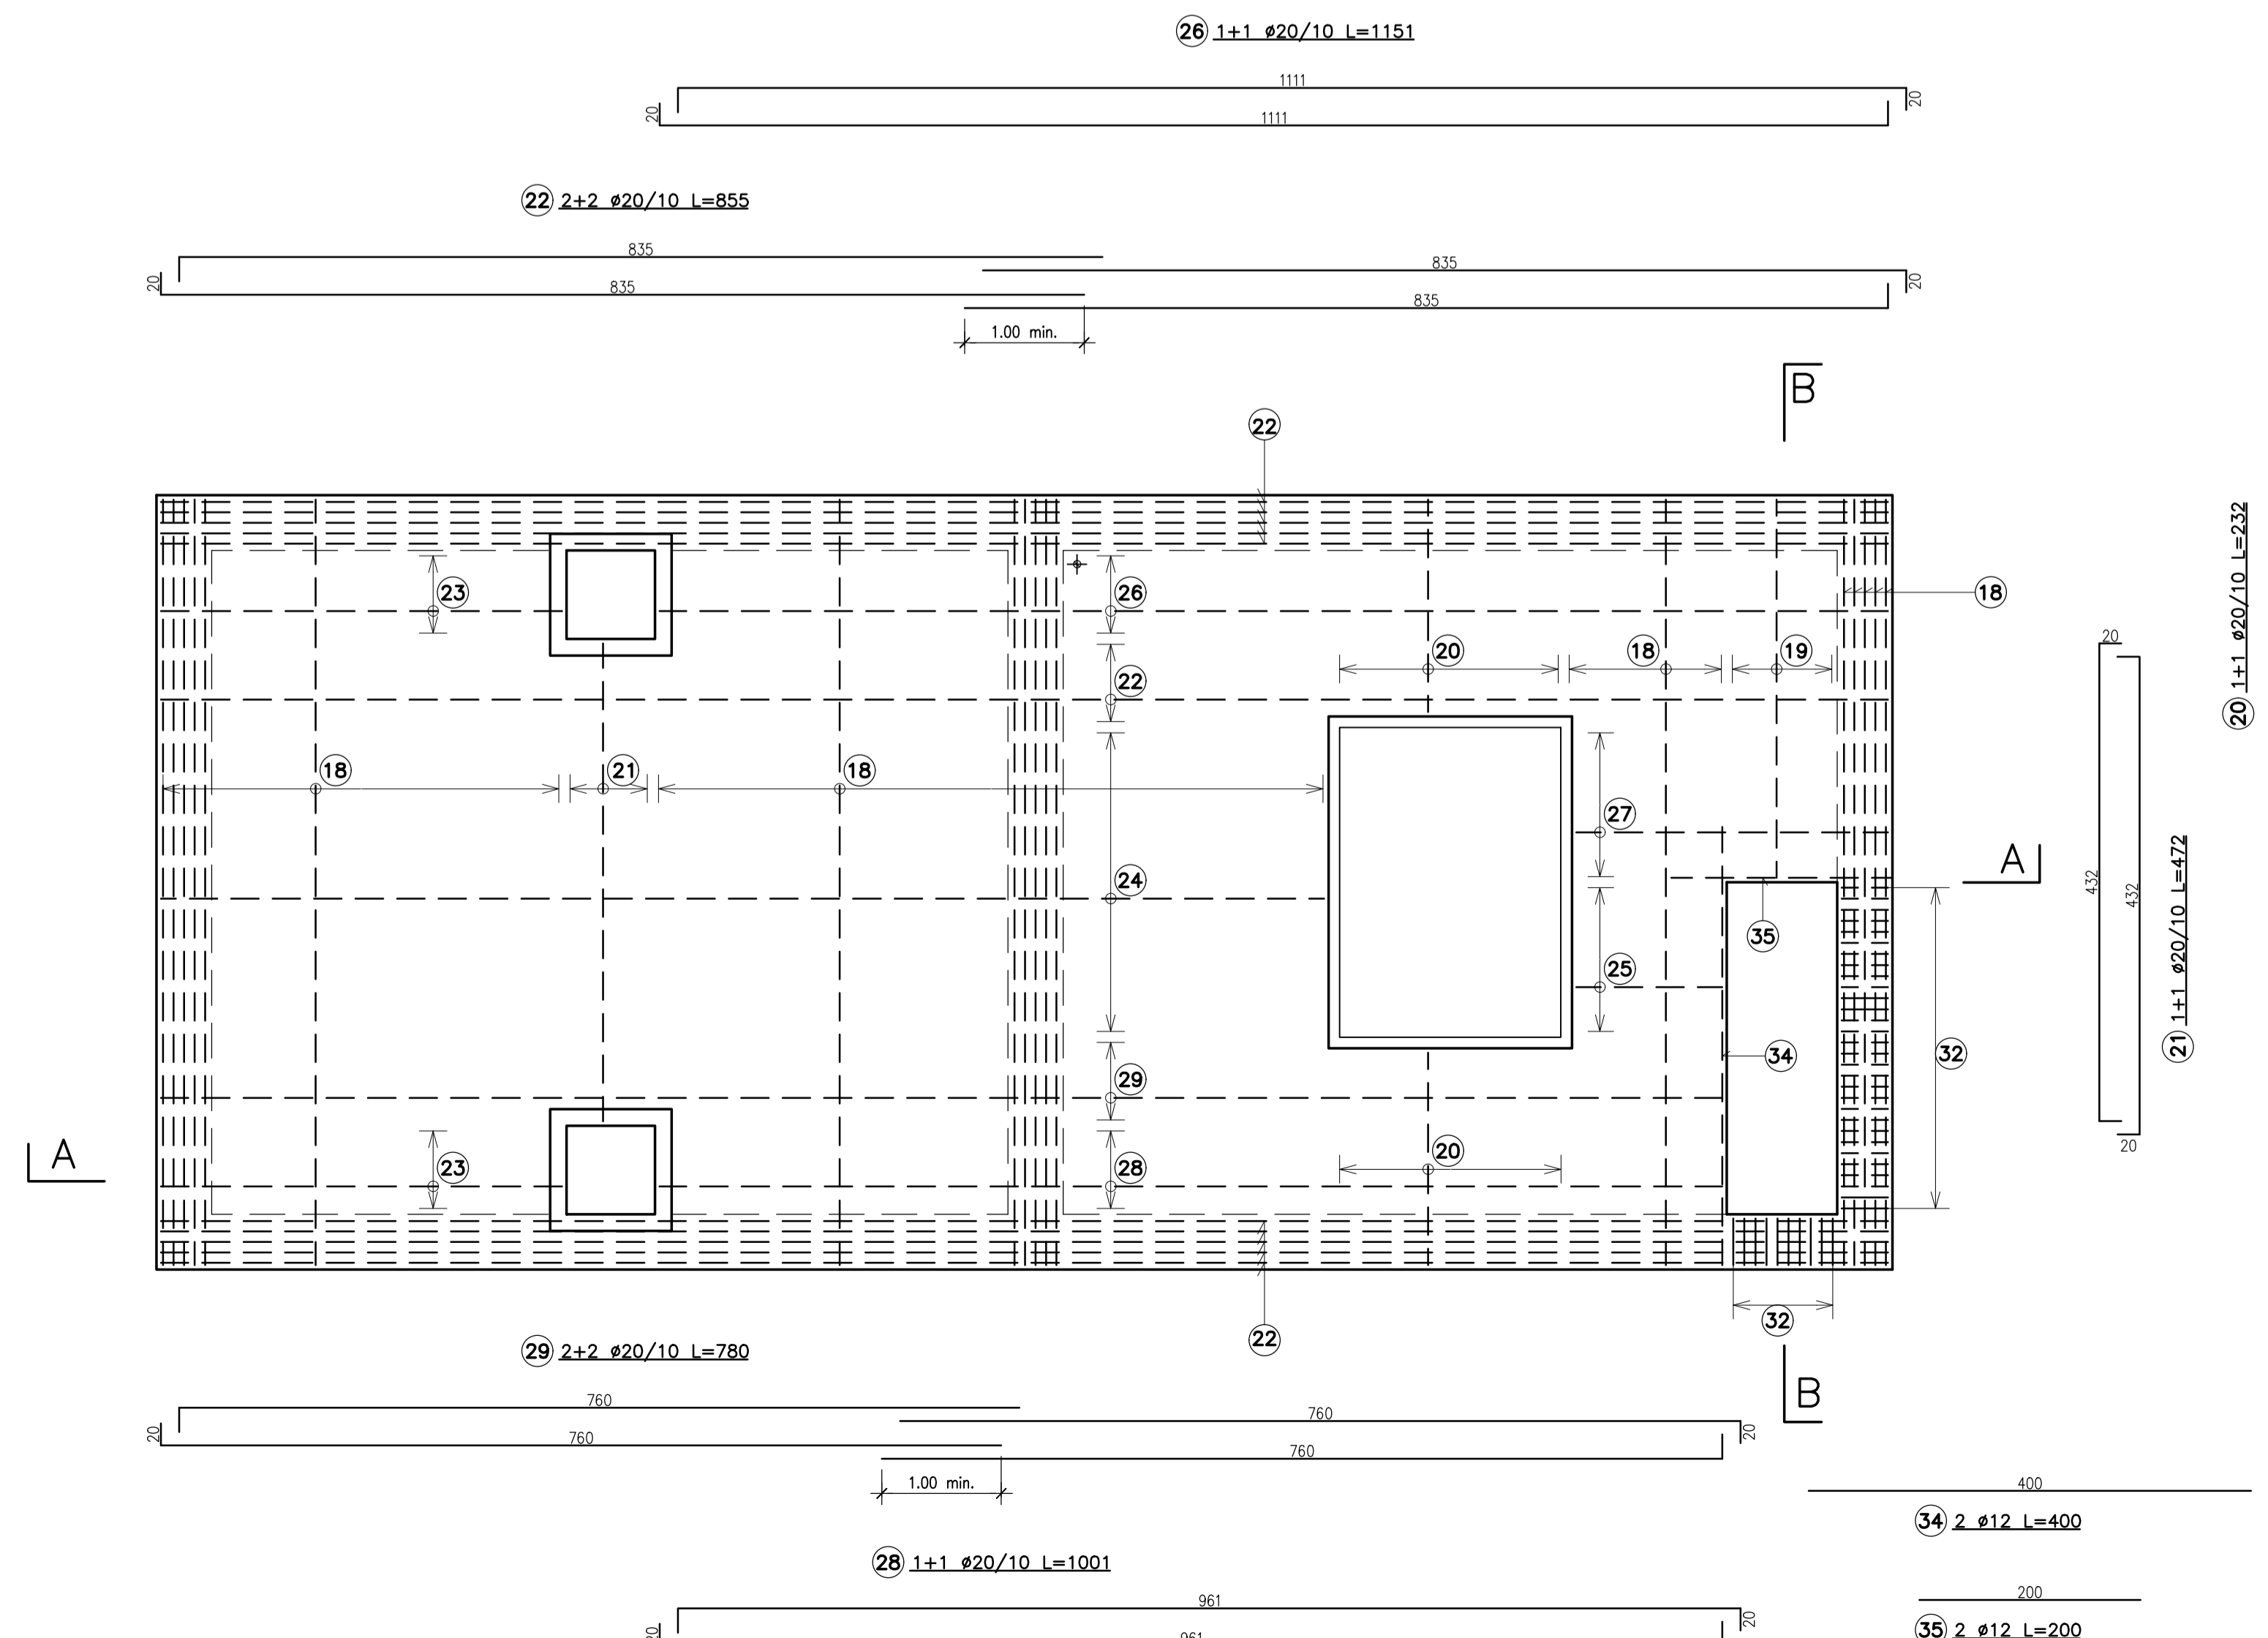


TABELLA MATERIALI

CALCESTRUZZO:
 - Classe di resistenza a compressione ($f_{ck}/f_{ck,cal}$) C25/30 (Rck 30 MPa)
 - Classe di esposizione XC2
 - Massimo rapporto A/C 1/1.50
 - Minimo contenuto in cemento (kg/mc) 340
 - Classe di consistenza S3
 - Diametro massimo inerti 32 mm
 - Contenuto minimo in aria (%) 3.0
 Conforme alla norma UNI EN 206-1 e alle Istruzioni UNI 11104.

ACCIAIO:
 - Tipo B 450 C (FeB44K)
 - Sovrapposizioni $\geq 50 \phi$

IMPERMEABILIZZAZIONE:
 Composta da uno strato di compensazione in geotessile non tessuto a filo continuo di peso non inferiore di 500 g/mq. Sovrapposizione tra i teli 20 cm, fissati con listini in PVC semirigidi fissati al prelevamento con chiodi a spara.
 Guaina in PVC di spessore minimo 2 mm, sovrapposizione tra i teli 10 cm, fissaggio di listini in PVC mediante termosaldatare. Saldatare tra i teli mediante termofusione.

NOTA

Prevedere distanziatori e spilli #12 passo 40x40 cm



ASSE VIARIO MARCHE-UMBRIA
 E QUADRILATERO DI PENETRAZIONE INTERNA
 MAXI LOTTO 2

LAVORI DI COMPLETAMENTO DELLA DIRETTRICE PERUGIA ANCONA:
 SS. 318 DI "VALFABRICA", TRATTO PIANELLO-VALFABRICA
 SS. 76 "VAL DESINO", TRATTI FOSSATO VICO - CANCELLI E ALBACINA - SERRA SAN QUIRICO
 "PEDEMONTANA DELLE MARCHE", TRATTO FABRIANO-MUCCIA-SFERCIA.

PROGETTO ESECUTIVO

CONTRAENTE GENERALE:
DIRPA 2
 S.C.A.R.L.
 Ing. Federico Montanari

Il responsabile del Contratto Generale:
 Ing. Salvatore Lieto

PROGETTAZIONE: Associazione Temporanea di Imprese
 Mandataria: **PROGIN** Mandatari: **LOMBARDI SA**, **INGEGNERI GEGALANTI**, **LOMBARDI-REICO**, **SGAI s.r.l.**, **di E. Forlani & C.**

RESPONSABILE DELLA PROGETTAZIONE:
 Prof. Ing. Antonio Grimaldi
 GEOL. ING. DIET. Geol. Fabrizio Pontoni
 COORDINATORE DELLA SICUREZZA IN FASE DI PROGETTAZIONE:
 Ing. Michele Curiale

IL RESPONSABILE DEL PROCEDIMENTO:
 Ing. Iginio Farotti

2.1.3 - PEDEMONTANA DELLE MARCHE
 3° stralcio funzionale: Castelraimondo nord - Castelraimondo sud
 4° stralcio funzionale: Castelraimondo sud - innesto S.S.77 a Muccia
 EDIFICI E MANUFATTI TECNOLOGICI
 ARMATURE VASCA ANTINCENDIO

Codice Unico di Progetto (CUP): F12C03000050021

Codice elaborato: 4 0 7 7 0 3 2 1 1 3 E 1 1 5 1 1 M 0 1 0 1 0 1 A 1 R M 0 1 2 1 A

REV.	DATA	DESCRIZIONE	Redatto	Controllato	Approvato
A	Marzo 2020	Emissione PE	PROGIN	A. Corzino	S. Lieto
B					A. Grimaldi
C					