






RENDERING DI PROGETTO - VISTA SUD - EST

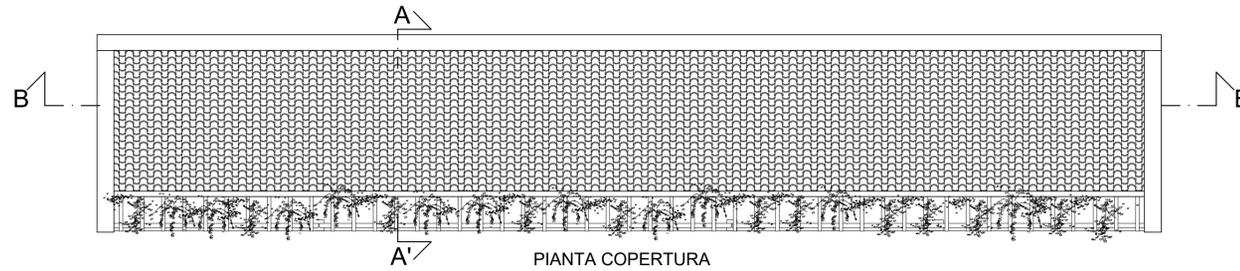


RENDERING DI PROGETTO - VISTA ALTA SUD - OVEST

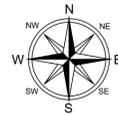


PIANTA COPERTURA

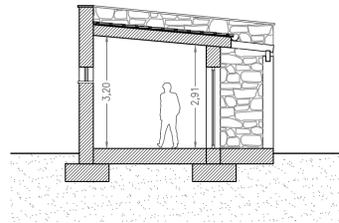


SEZIONE A-A'

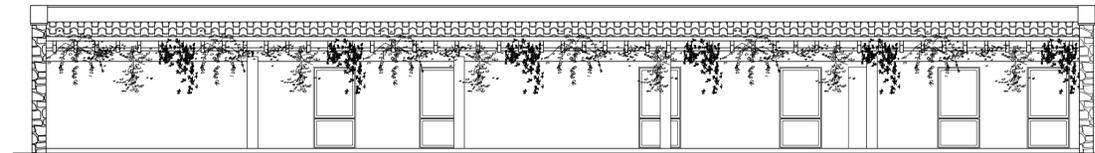


PROSPETTO SUD

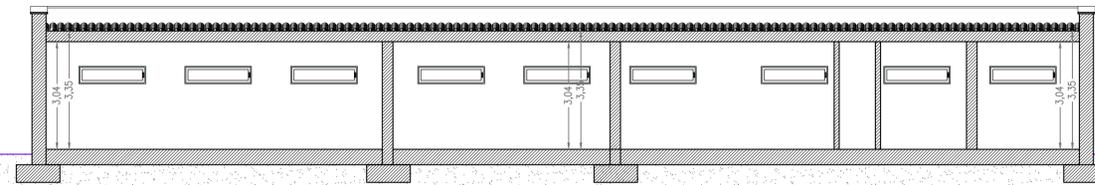


SEZIONE LONGITUDINALE B-B'

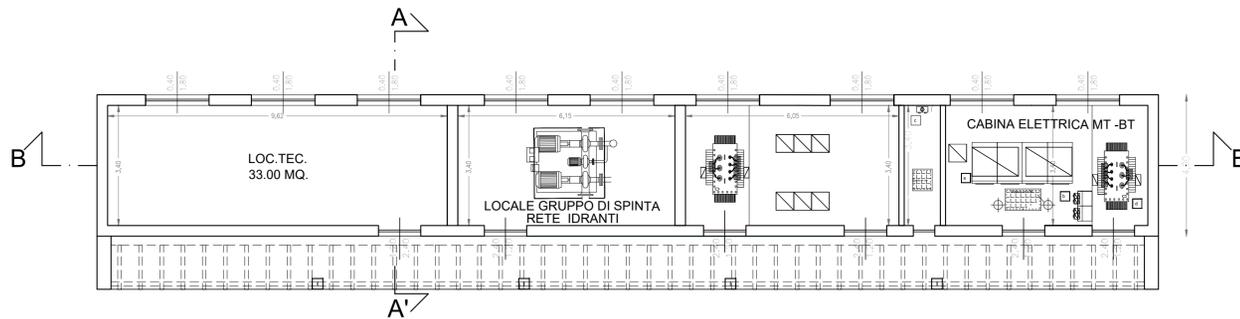


PIANTA PIANO TERRA

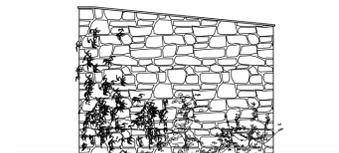

PROSPETTO OVEST

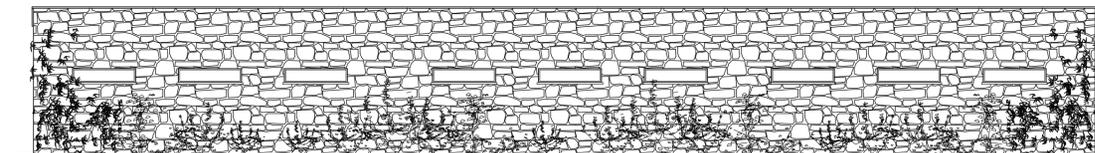

PROSPETTO NORD

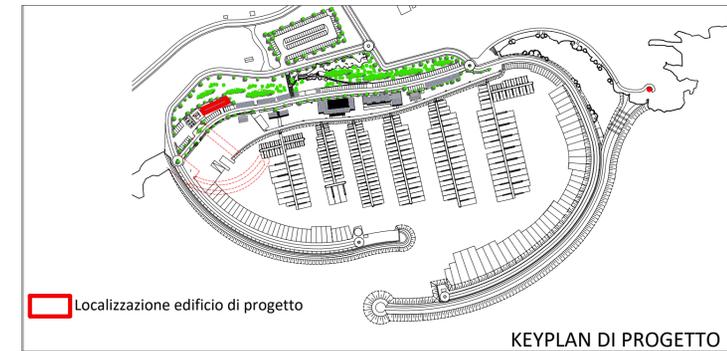

COMUNE DI TERTENIA
Provincia di Nuoro



SERVIZIO DI ADEGUAMENTO DEL PROGETTO PRELIMINARE A PROGETTO DI FATTIBILITÀ TECNICA ED ECONOMICA, PROGETTAZIONE DEFINITIVA-ESECUTIVA DEL 1 LOTTO FUNZIONALE, DIREZIONE LAVORI, MISURA E CONTABILITÀ E COORDINAMENTO DELLA SICUREZZA IN FASE DI PROGETTAZIONE ED ESECUZIONE DEL PORTO TURISTICO DI SARRALA, PRESSO LA MARINA DI TERTENIA. CIG 8188366562 - CUP: H91H10000030002

PROGETTO DI FATTIBILITÀ TECNICA ED ECONOMICA

ELABORATO E4	LOCALE TECNICO	SCALA 1 : 100
Rev. n° 00	DESCRIZIONE Emissione	DATA Gen. 21
	REDAITTO DA arch. R.Vaccarello	APPROVATO ing. M. Pittori

Raggruppamento Temporaneo di Progettisti

Capogruppo



INTERPROGETTI S.r.l.
Via Luigi Lillo, 62 00142 ROMA
Tel. 0686200297 Fax: 0686200298
E-mail: INFO@INTERPROGETTI.NET

dott. ing. Marco Pittori



Collaboratori:
Ing. Silvia Petena
Arch. Francesca Romana Monass
Ing. Giulia Zanza
Arch. Simone Perticarini
Arch. Raffaele Vaccarello
Ing. Federico Rattini
Ing. Lorenzo Spaziani

Ing. Sebastiano Carta



Ing. Geol. Marco Valerio Pilia



Dott.ssa Archeol. Giuseppa Lopez



P.I. Salvatore Sanna



Ing. Riccardo Morelli



Ing. Riccardo Morelli

