



PIANTA PIANO TERRA

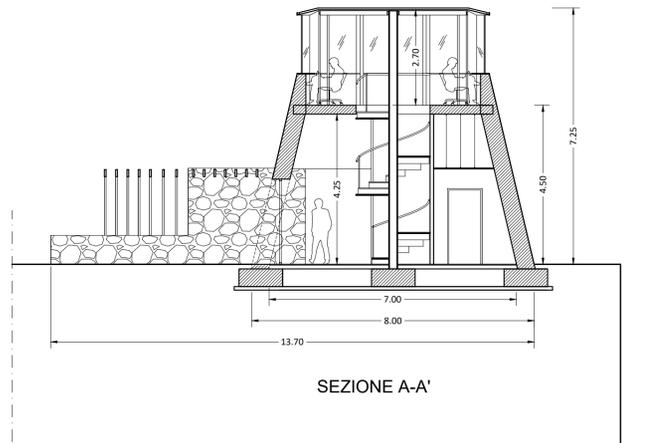



SEZIONE A-A'



RENDERING DI PROGETTO- VISTA SUD - OVEST

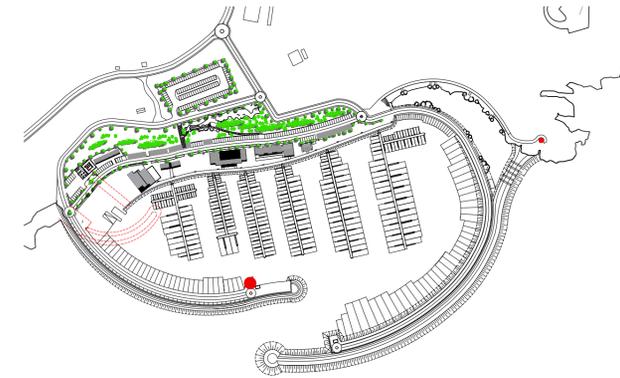


Localizzazione edificio di progetto  
KEY- PLAN

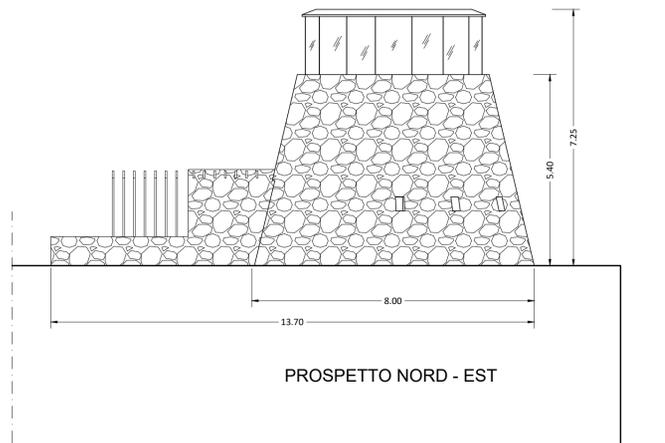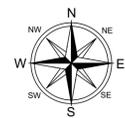


PROSPETTO NORD - EST



RENDERING DI PROGETTO- VISTA NORD-EST

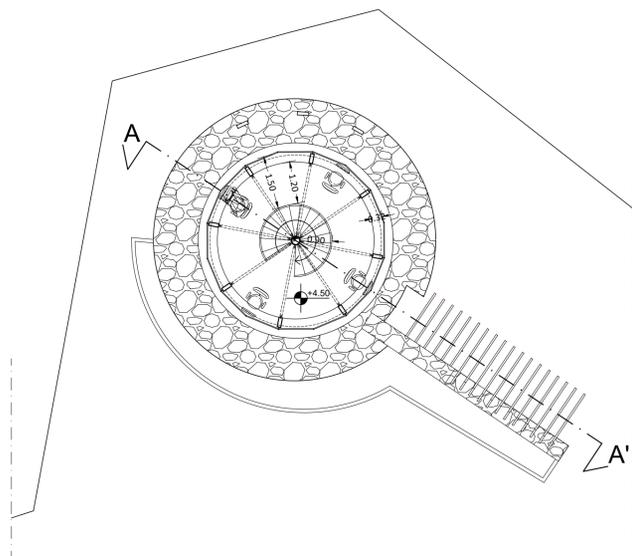

PIANTA PIANO PRIMO

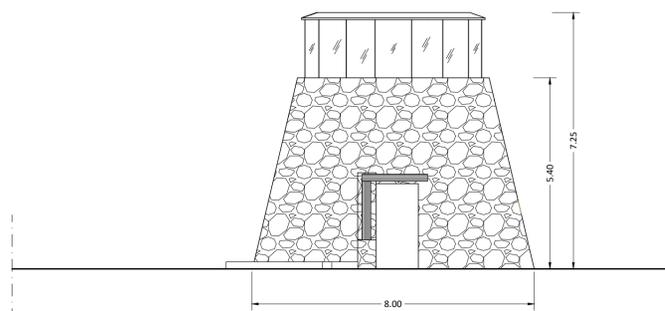

PROSPETTO SUD - EST



RENDERING DI PROGETTO- VISTA SUD - EST

COMUNE DI TERTENIA  
Provincia di Nuoro



SERVIZIO DI ADEGUAMENTO DEL PROGETTO PRELIMINARE A PROGETTO DI FATTIBILITÀ TECNICA ED ECONOMICA, PROGETTAZIONE DEFINITIVA-ESECUTIVA DEL 1 LOTTO FUNZIONALE, DIREZIONE LAVORI, MISURA E CONTABILITÀ E COORDINAMENTO DELLA SICUREZZA IN FASE DI PROGETTAZIONE ED ESECUZIONE DEL PORTO TURISTICO DI SARRALA, PRESSO LA MARINA DI TERTENIA. CIG 8188366562 - CUP: H91H1000030002

**PROGETTO DI FATTIBILITÀ TECNICO ECONOMICA**

ELABORATO <b>E6</b>	TORRE DI CONTROLLO	SCALA 1:100
Rev. n° 00	DESCRIZIONE Emissione	DATA Gen. 21
Doc.: 9458	REDAITTO DA arch.R.Vaccarello	APPROVATO ing. M. Pittori

Raggruppamento Temporaneo di Progettisti

Capogruppo

**INTERPROGETTI**

INTERPROGETTI S.r.l.  
Via Luigi Lillo, 62 00142 ROMA  
Tel. 0686200297 Fax: 0686200298  
E-mail: INFO@INTERPROGETTI.NET

dott. ing. Marco Pittori



Collaboratori:  
Ing. Silvia Petena  
Arch. Francesca Romana Monass  
Ing. Giulia Zanza  
Arch. Simone Perticarini  
Arch. Raffaele Vaccarello  
Ing. Federico Rattini  
Ing. Lorenzo Spaziani

Ing. Sebastiano Carta



Dott.ssa Archeol. Giuseppa Lopez



Ing. Riccardo Morelli



Ing. Geol. Marco Valerio Pilia



P.I. Salvatore Sanna

