




PIANO TERRA TORRE
Scala 1:100

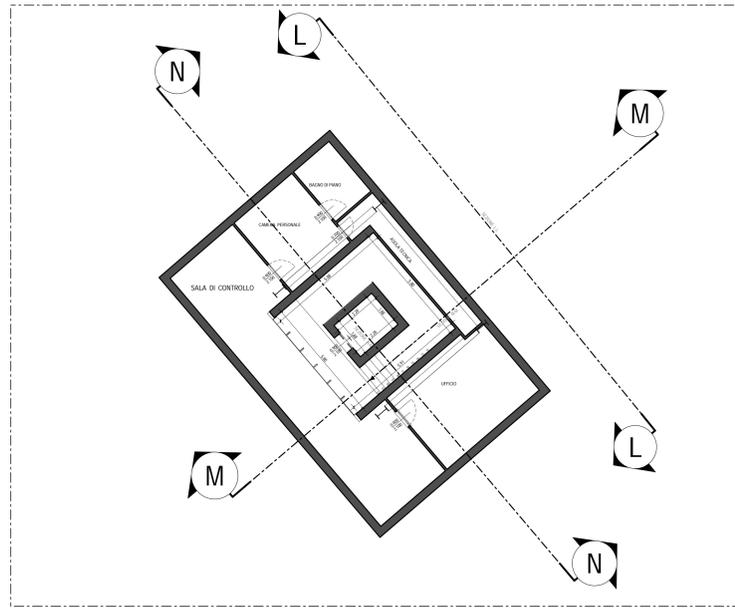

PIANTA PIANO QUINTO DI CONTROLLO
Scala 1:100

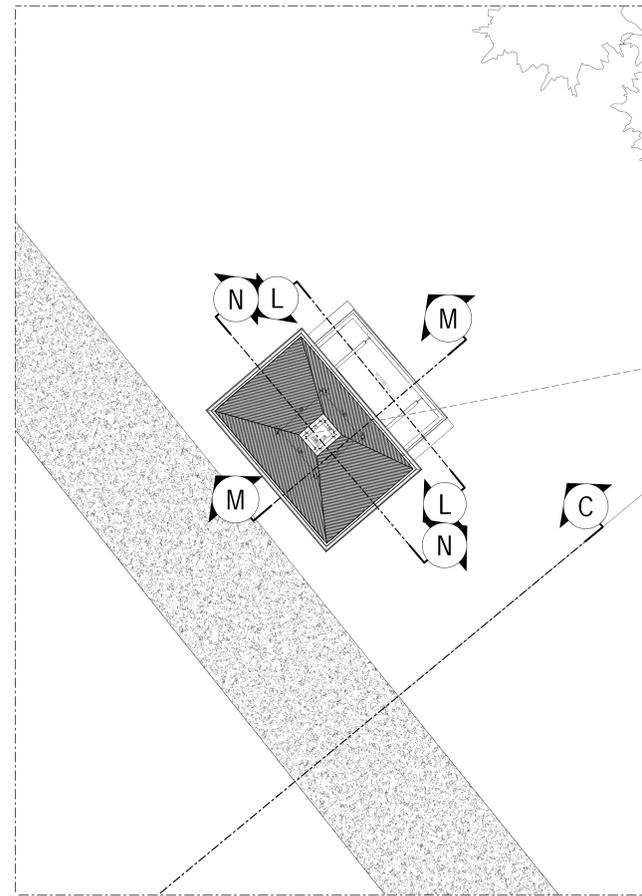


PIANTA PIANO COPERTURA
Scala 1:100

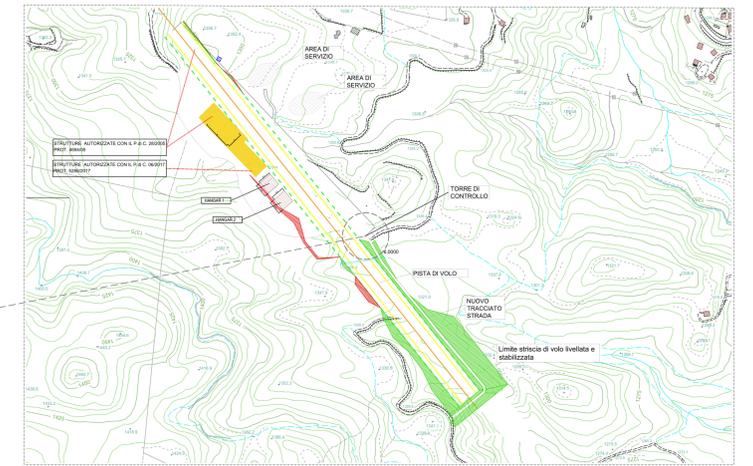


PLANIMETRIA GENERALE
INTERVENTI DA REALIZZARE

PROFILO TERRENO DELLO STATO DI FATTO
Scala 1:100


INTERVENTO DA REALIZZARE

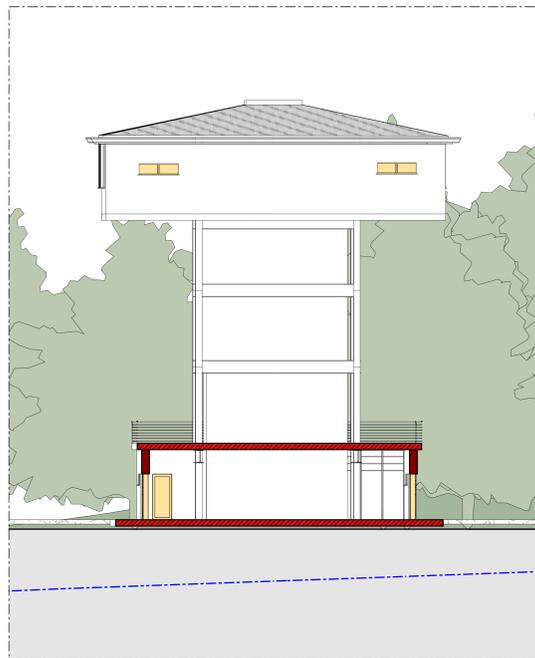

SEZIONE L-L
Scala 1:100

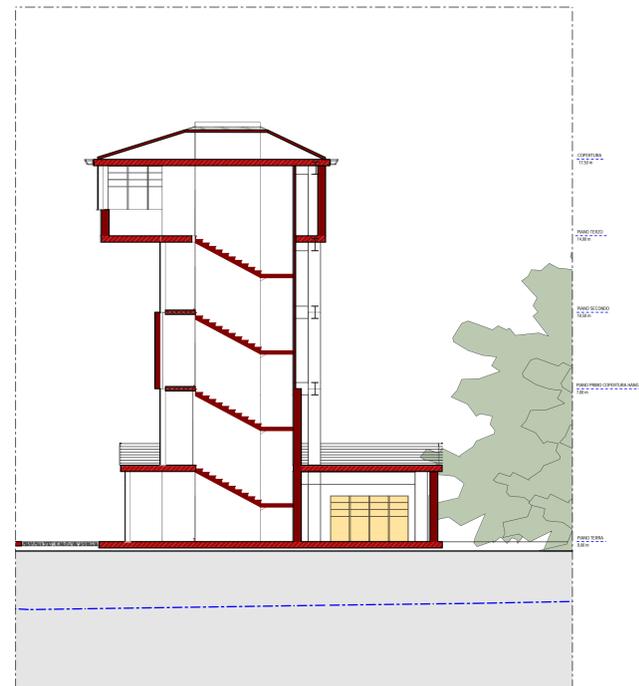

SEZIONE M-M
Scala 1:100

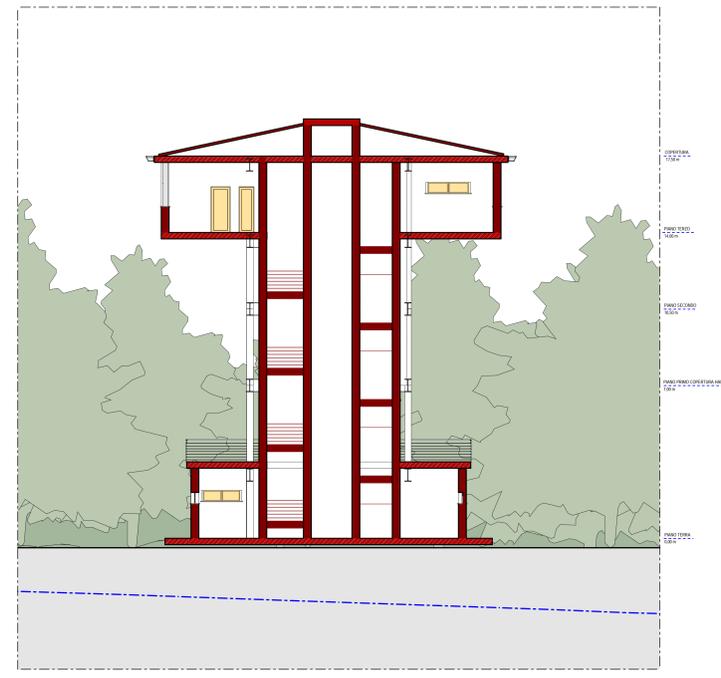

SEZIONE N-N
Scala 1:100

COMUNE DI COTRONEI PROVINCIA DI CROTONE			
<p>PROGETTO PER L'AMPLIAMENTO DELL'AVIOSUPERFICIE FRANCA</p>			
COD. ELABORATO: TAV. AP 13	TITOLO: PROGETTO PIANTA PIANO DI COPERTURA PIANTA PIANO CONTROLLO L-L PIANTA PIANO CONTROLLO M-M SEZIONE TORRE DI CONTROLLO N-N SEZIONE TORRE DI CONTROLLO K-K PLANIMETRIA GENERALE	SCALA: 1:100	
AMMINISTRATORE DELEGATO PLEGS SRL: Arch. Ing. Giuseppe Antonio BAFFA	DIRETTORE TECNICO PLEGS SRL: Ing. Natale COSTANTINO	COMMITTENTE: B&B Investments s.r.l.	PROGETTISTA ARCHITETTONICO: Arch. Gioacchino BUONACCORSI
PROGETTISTA STRUTTURALE:	COLLABORATORE: Dot. Ing. Salvatore DI FALCO	SOCIETA' DI INGEGNERIA PLEGS INGENIERING AND ARCHITECTURE SRL VIA LIBERTÀ 18 TRAVERSA 2° - 89030 COTRONE P.I. 03755070799 PLEGS.SRL@PEC.IT - PLEGS.SRL@GMAIL.COM	REVISIONE: SETTEMBRE 2020