



PARTICOLARE PLANIMETRIA PIANTA PIANO TERRA
SCALA 1:500

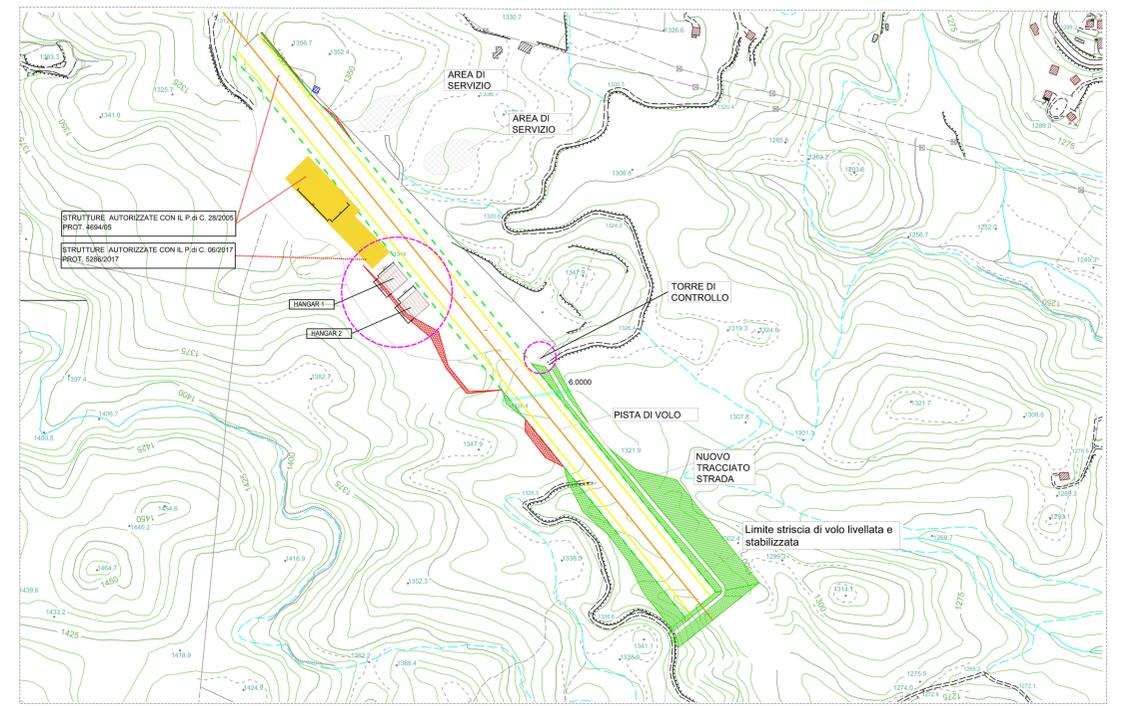


PLANIMETRIA GENERALE

INTERVENTI DA REALIZZARE

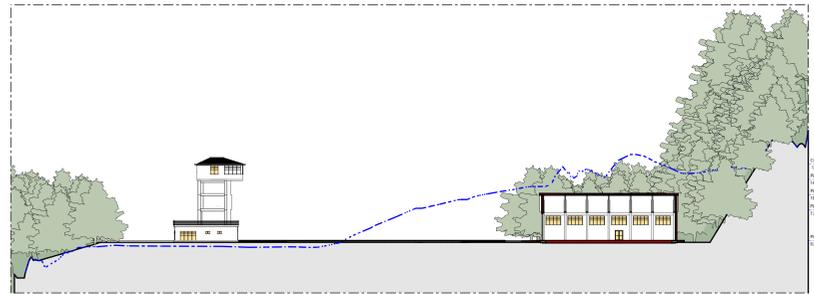


SEZIONE D-D HANGAR n°2
SCALA 1:500

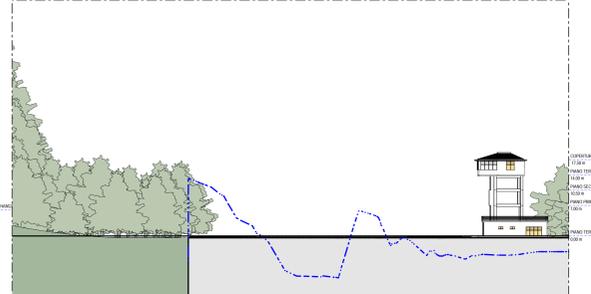


SEZIONE C-C TORRE DI CONTROLLO
SCALA 1:500

PROFILO TERRENO STATO DI FATTO
SCALA 1:500

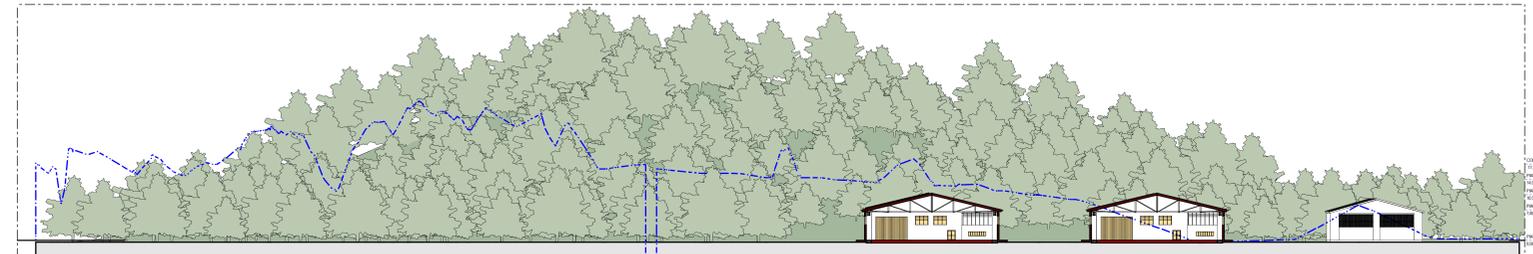

SEZIONE A-A HANGAR n°1 e n°2
SCALA 1:500

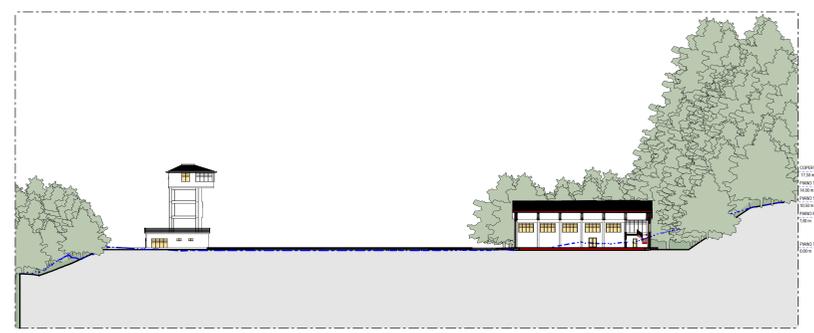

SEZIONE B-B HANGAR n°1
SCALA 1:500



COMUNE DI COTRONEI
PROVINCIA DI CROTONE





**PROGETTO PER L'AMPLIAMENTO
DELL'AVIOSUPERFICIE FRANCA**

COD. ELABORATO TAV. AP 6	TITOLO: PROGETTO SEZIONE A-A HANGAR N°1 E N°2 SEZIONE B-B HANGAR N°1 SEZIONE C-C TORRE DI CONTROLLO PARTICOLARE PLANIMETRIA PIANTA PIANO TERRA PLANIMETRIA GENERALE	SCALA: 1:500
AMMINISTRATORE DELEGATO PLEGS SRL: Arch. Ing. Giuseppe Antonio BAFFA	COMMITTENTE: B&B Investments s.r.l.	
DIRETTORE TECNICO PLEGS SRL: Ing. Natale COSTANTINO	PROGETTISTA ARCHITETTONICO: Arch. Gioacchino BUONACCORSI	
PROGETTISTA STRUTTURALE:	COLLABORATORE: Dot. Ing. Salvatore DI FALCO	



SOCIETA' DI INGEGNERIA
PLEGS INGEGNERING - ARCHITETTURA SRL
VIA LIBERTÀ 11 TRAMERSA, 29 - 88000 COTRONE
P.I. 020750476
PLEGSSRL@PEC.IT - PLEGS.SRL@GMAIL.COM

REVISIONE: SETTEMBRE 2020