



PIANTA PIANO TERRA
SCALA 1:200



PLANIMETRIA HANGAR
SCALA 1:500

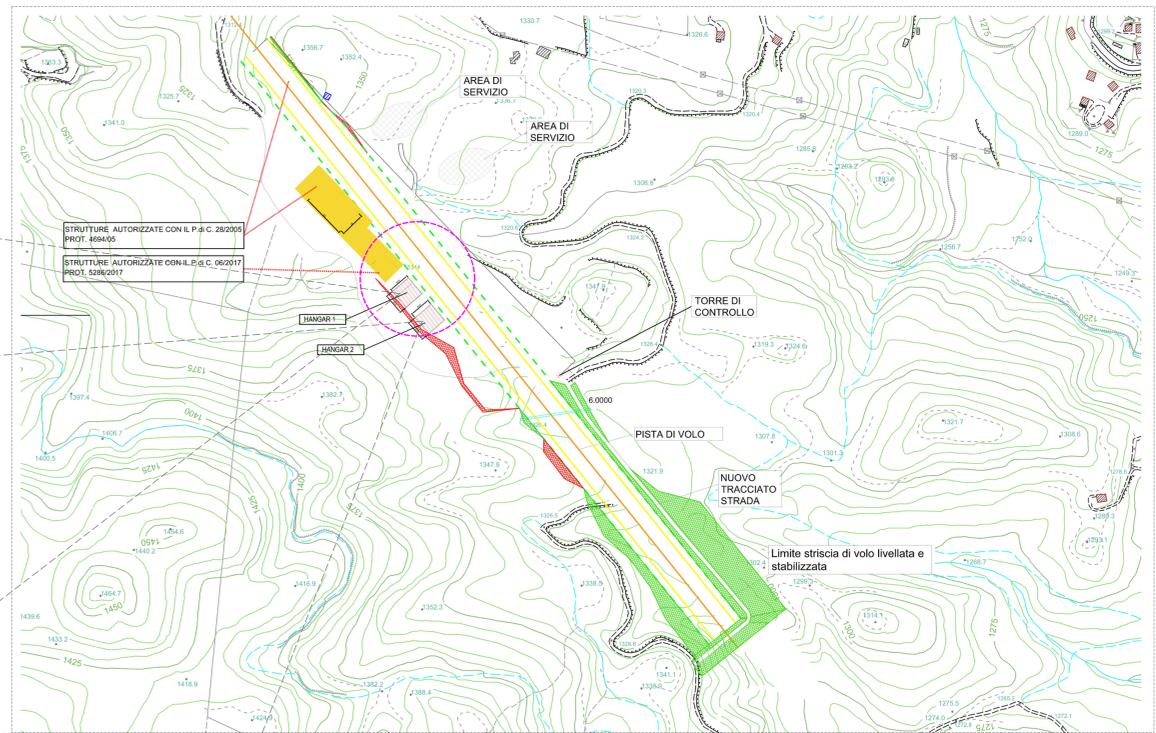

PLANIMETRIA GENERALE
INTERVENTI DA REALIZZARE

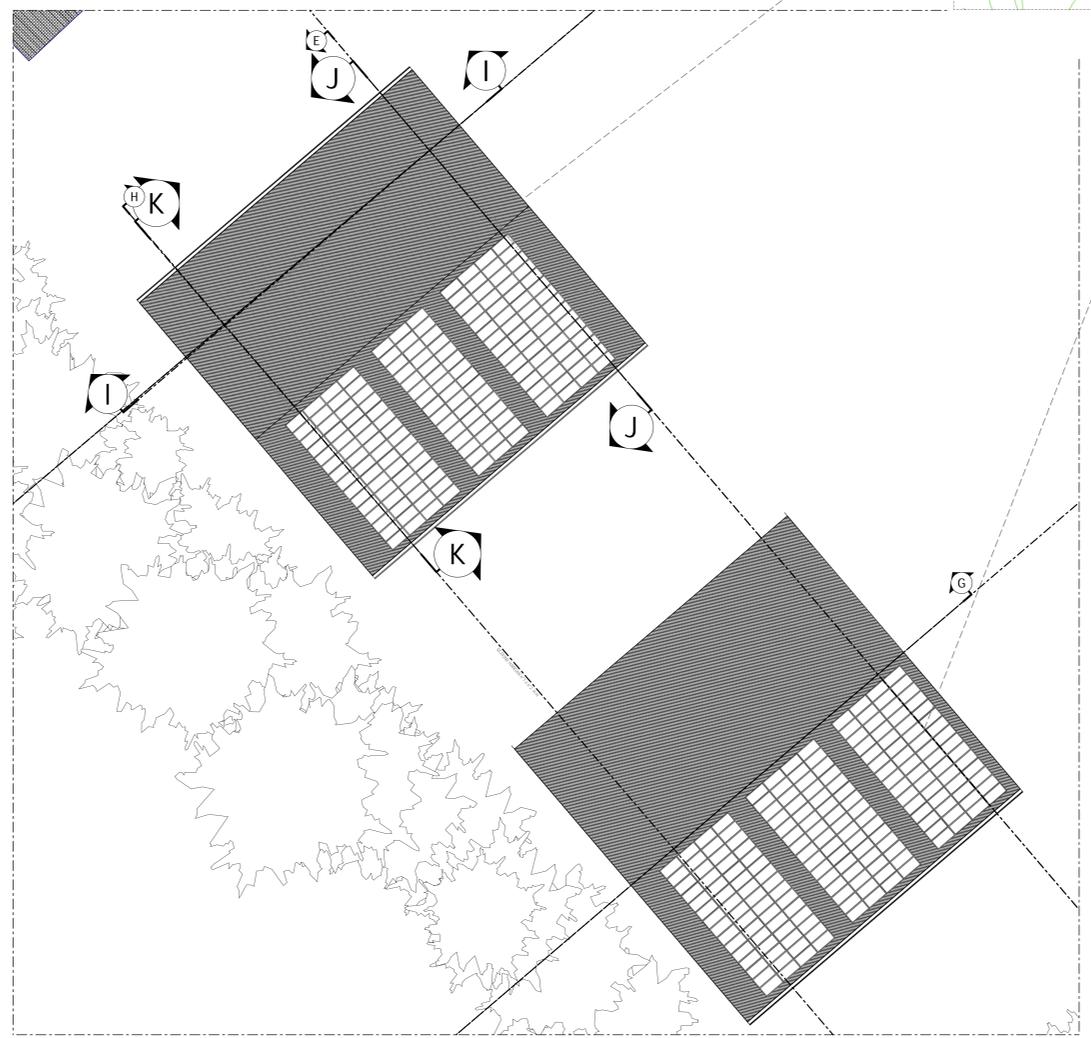

PIANO PRIMO COPERTURA HANGAR
SCALA 1:100

 COMUNE DI COTRONEI PROVINCIA DI CROTONE		
 <p>PROGETTO PER L'AMPLIAMENTO DELL'AVIOSUPERFICIE FRANCA</p>		
COD. ELABORATO TAV. AP 8	TITOLO PIANTA PIANO TERRA PIANTA PIANO COPERTURA PARTICOLARE PLANIMETRIA HANGAR 1 E 2 PLANIMETRIA GENERALE	SCALA: 1:200 1:500
AMMINISTRATORE DELEGATO PLEGS SRL: Arch. Ing. Giuseppe Antonio BAFFA	DIRETTORE TECNICO PLEGS SRL: Ing. Nilske COSTANTINO	COMMITTENTE: B&B Investments s.r.l. PROGETTISTA ARCHITETTONICO: Arch. Giacchino BUONACCORSI COLLABORATORE: Dott. Ing. Salvatore DI FALCO
PROGETTISTA STRUTTURALE: 		SOCIETA' DI INGEGNERIA PLEGS ENGINEERING AND ARCHITECTURE SRL VIA LIBERTA' 18 - TRAVERSA 29 - 89020 CROTONE P.I. 03203070974 PLEGS@SRUPPEC.IT - PLEGS.SRL@GMAIL.COM
		REVISIONE: SETTEMBRE 2020