




SEZIONE B-B
Scala 1:100

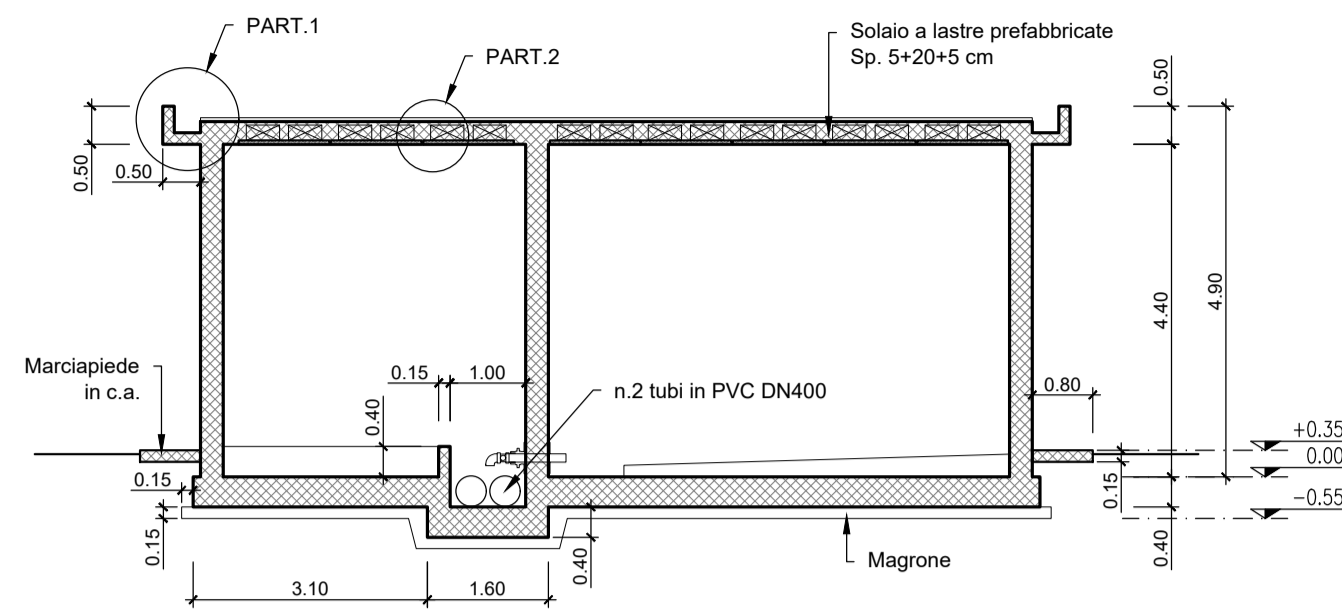


SEZIONE C-C
Scala 1:100

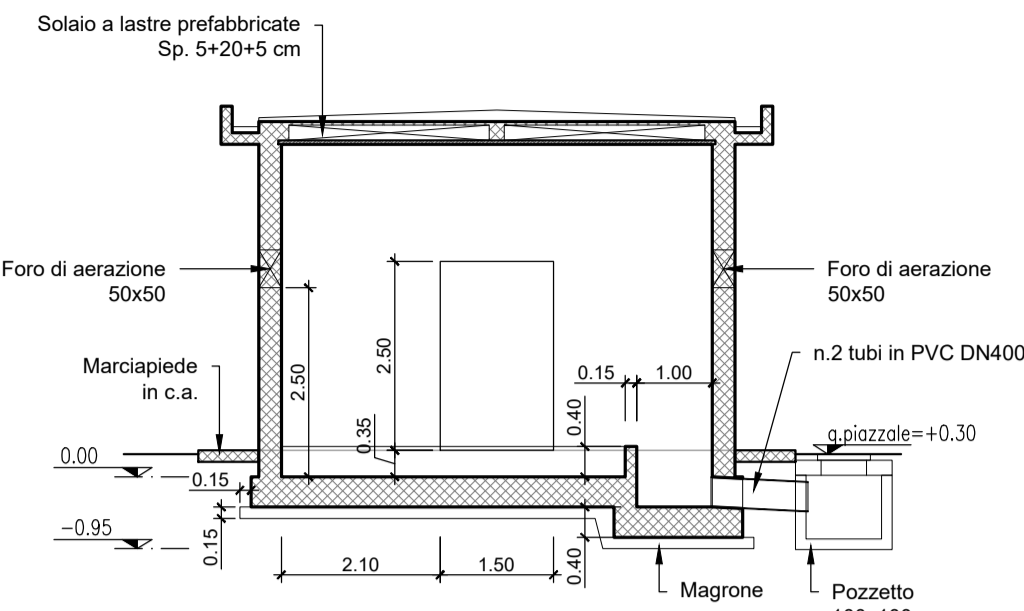


PART.1
GRONDA
Scala 1:25

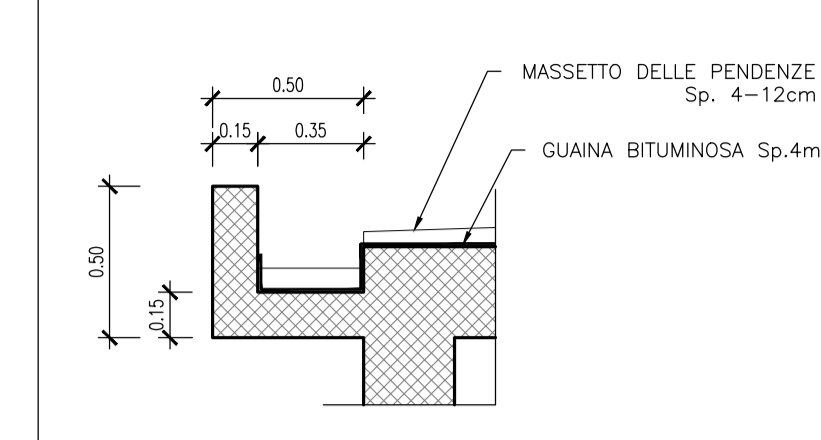


PART.2
SOLAIO PREFABBRICATO
Scala 1:25

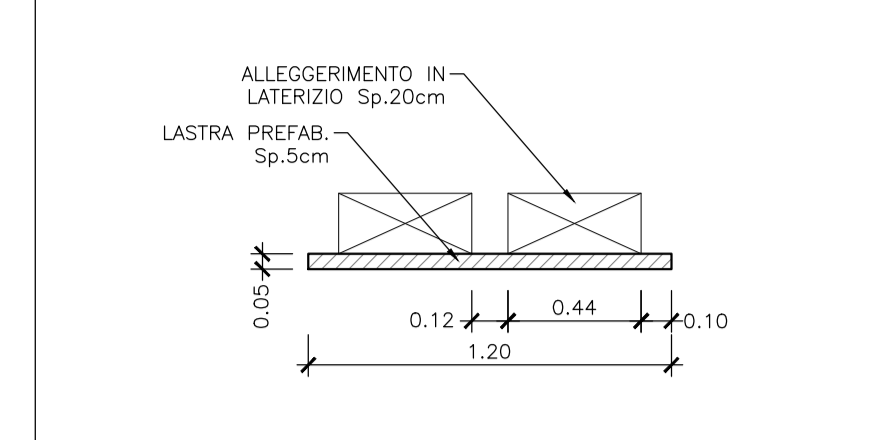


PIANTA QUOTA SPICCATO
Scala 1:100

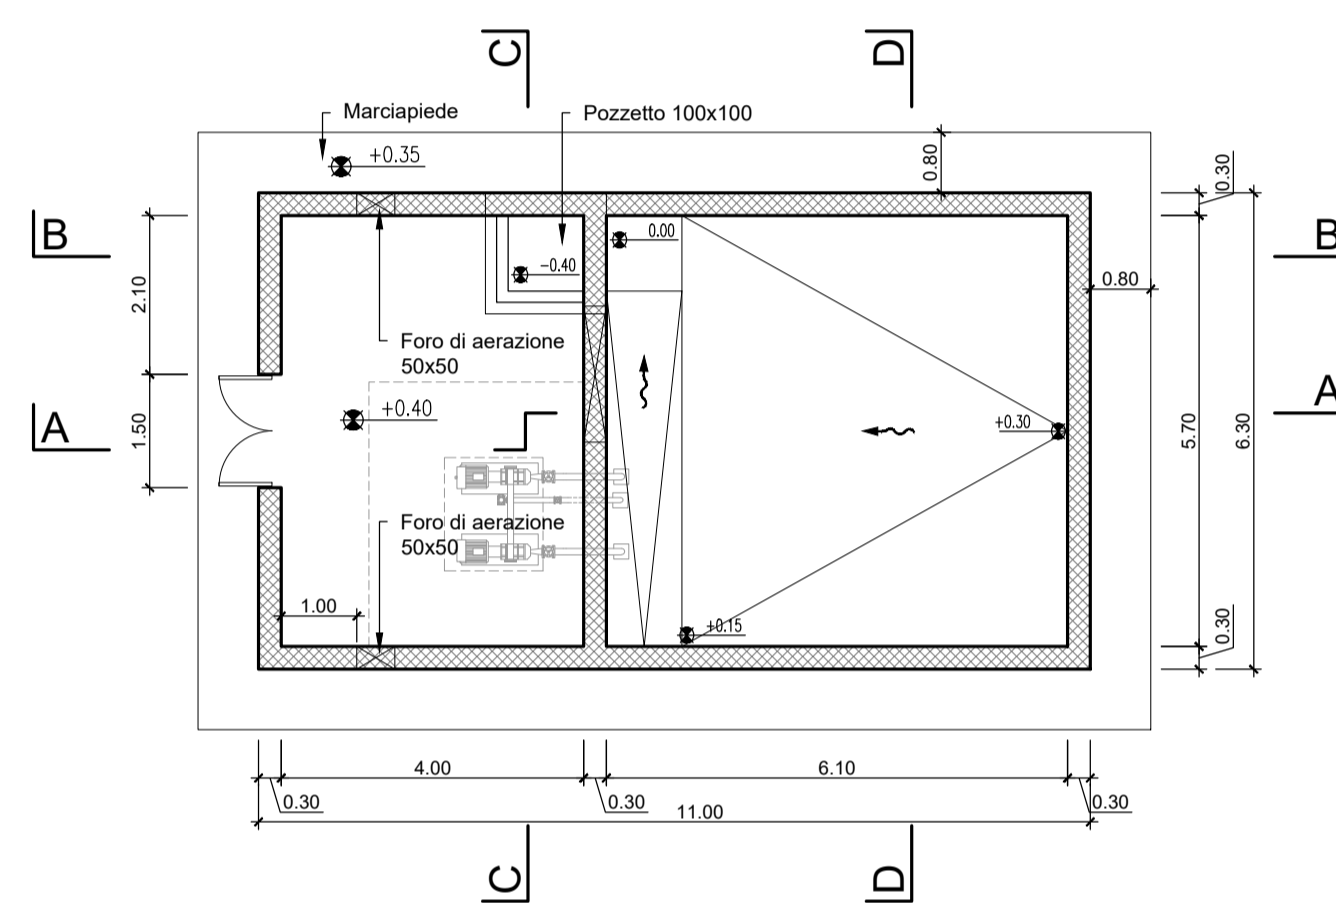


PIANTA COPERTURA
Scala 1:100

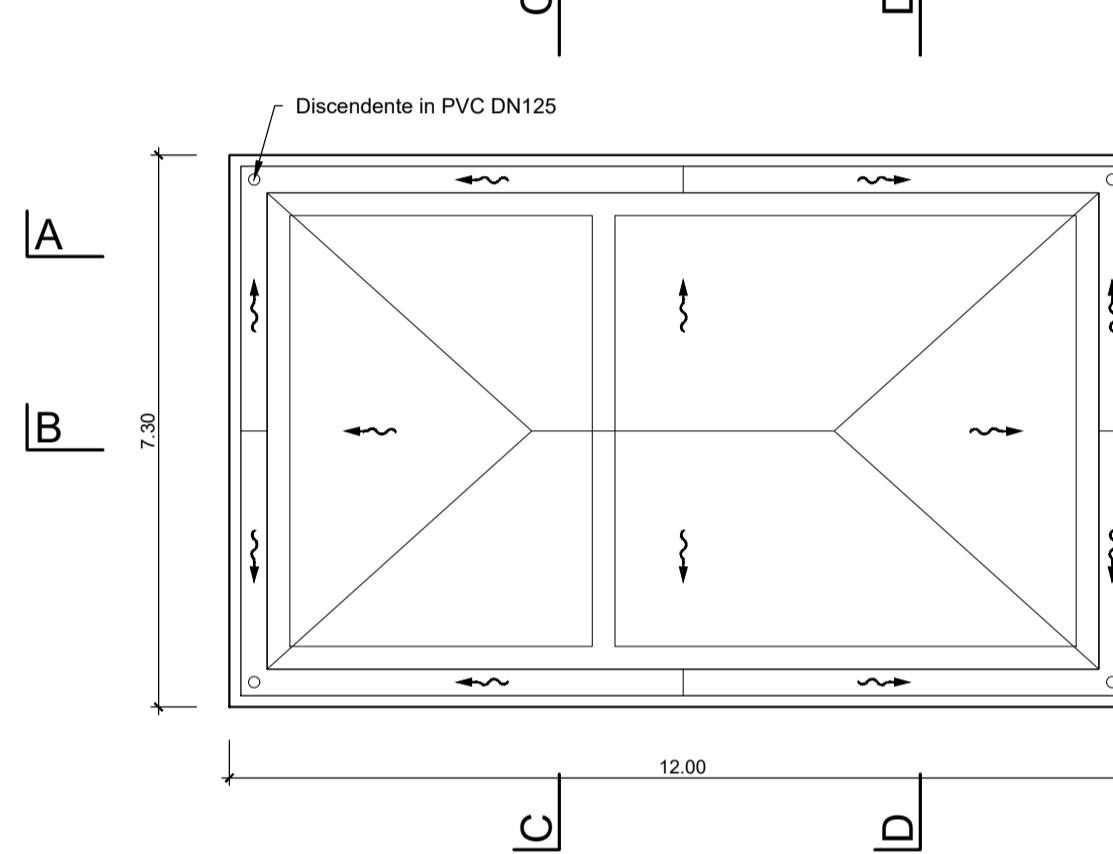


SEZIONE A-A
Scala 1:100

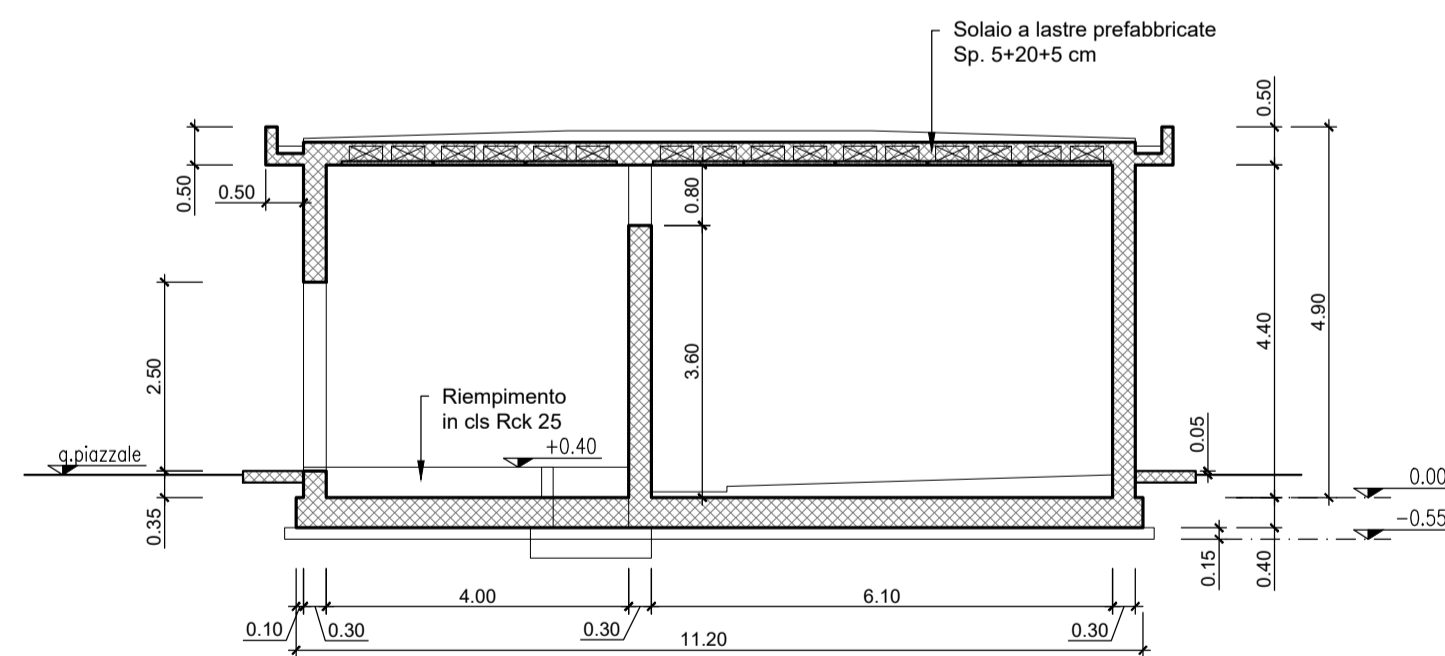


SEZIONE D-D
Scala 1:100

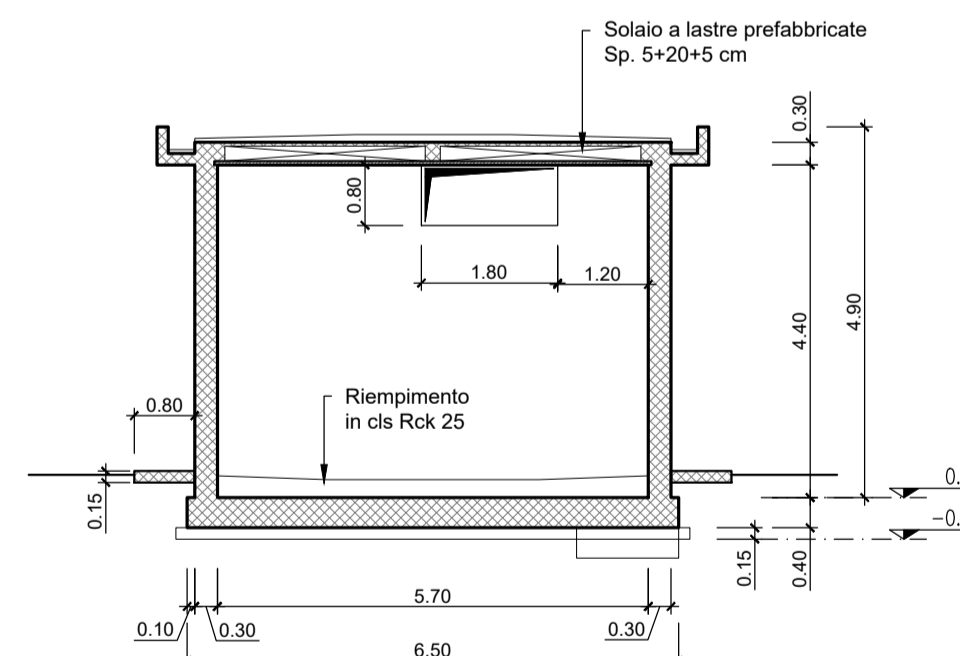

PROSPETTO LUNGO
Scala 1:100

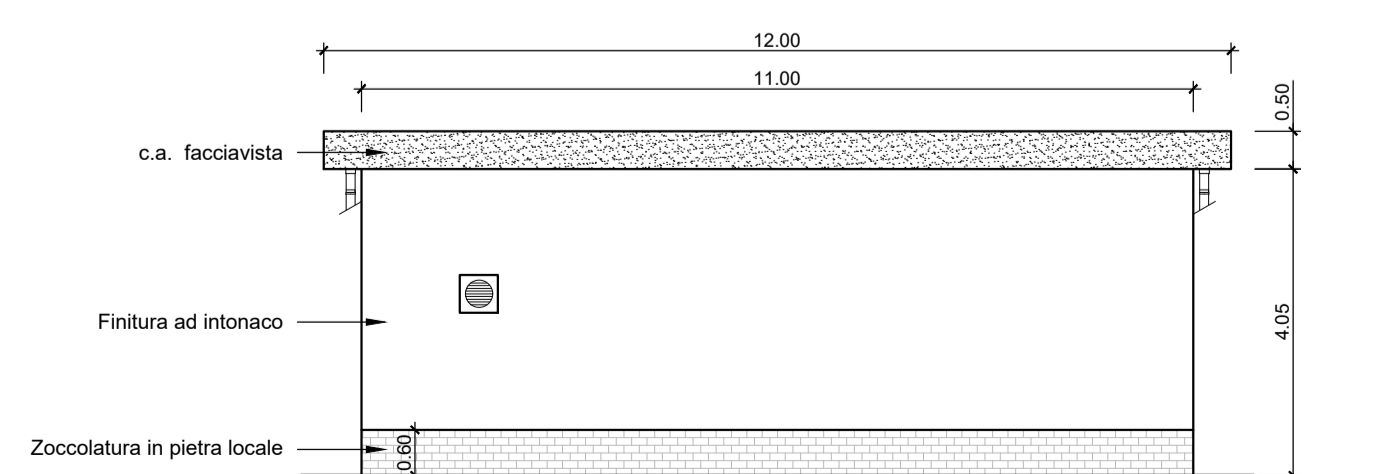

PROSPETTO CORTO LATO ACCESSO
Scala 1:100

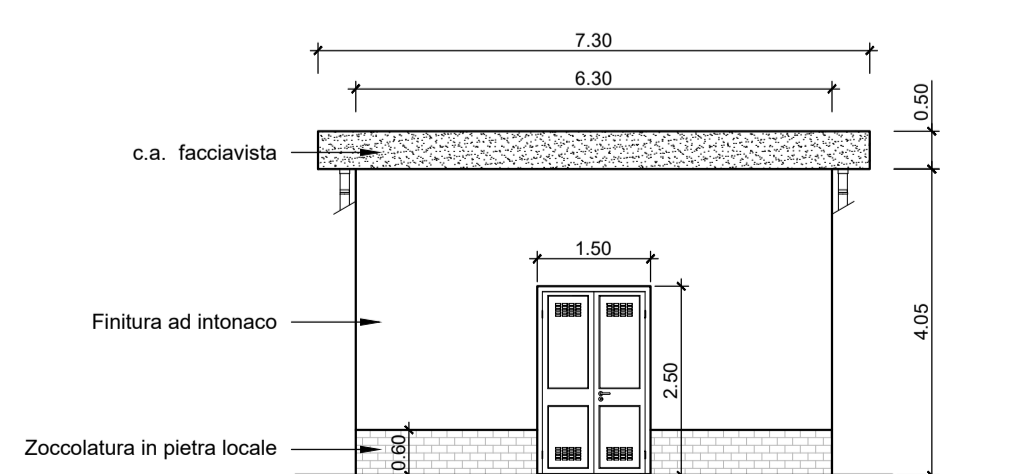

INCIDENZA DELLE ARMATURE

SOLETTA DI FONDAZIONE	80 Kg/mc
PARETI IN ELEVAZIONE	80 Kg/mc
SOLAIO	100 Kg/mc

PRESCRIZIONI E MATERIALI

CALCESTRUZZI SECONDO NORMA UNI 11104:

- STRUTTURE IN ELEVAZIONE DEI FABBRICATI XC3 - C 28/35
- STRUTTURE IN ELEVAZIONE OPERE ALL'APERTO XC4 - C 32/40
- ELEMENTI PREFABBRICATI IN C.A. XC4 - C 32/40
- PALI E STRUTTURE DI FONDAZIONE XC2 - C 25/30
- MAGRONE DI PULIZIA E LIVELLAMENTO X0 - C 12/15

COPRIFERRI MINIMI:

- STRUTTURE IN ELEVAZIONE NON A CONTATTO CON IL TERRENO 3.5 cm (-0 +0.5 cm)
- PALI 6.0 cm (-0 +0.5 cm)
- SOLETTE DI FONDO E STRUTTURE A CONTATTO CON IL TERRENO 4.0 cm (-0 +0.5 cm)

ARMATURA IN ACCIAIO:

- ACCIAIO IN BARRE B450C B450A PER RETI E TRALICCI ELS

ACCIAIO PER CARPENTERIA METALLICA E COLLEGAMENTI:

- PROFILI LAMINATI SALDATI S275J2G3
- PROFILI LAMINATI NON SALDATI S275J0
- PROFILATI CAVI S275J2G3H


TAMPONATURE:

IN BLOCCHI DI LATERIZIO SPESSORE 20cm + 1cm DI INTONACO SU ENTRAMBE LE FACCE PER IL RIVESTIMENTO ESTERNO DEI PILASTRI E DELLE TRAVI UTILIZZARE FORATINI SPESSORE 6 cm

MASSETTI DELLE PENDENZE:

MASSA VOLUMICA NON MAGGIORE DI 2000 Kg/mc
CONDUCIBILITÀ TERMICA NON MAGGIORE DI QUELLA DEL CLS, AD ESCLUSIONE DEI MASSETTI DELLE PENDENZE NEI CANALI DI GRONDA

NOTE : TOLLERANZA DI PREFABBRICAZIONE PREDALLE E TRAVI IN C.A.O.: +0/-0.5 cm

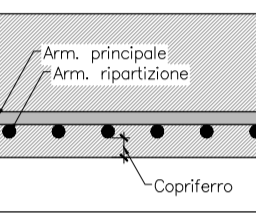

COMMITTENTE:



SOGGETTO TECNICO:



PROGETTAZIONE:

SINTAGMA S.r.l. - ITALIANA SISTEMI S.r.l.

TIMBRO E FIRMA DEL PROGETTISTA



PROGETTO DEFINITIVO

ELETTRIFICAZIONE LINEA: PALERMO - TRAPANI (Via Milo)

TRATTA: ALCAMO DIRAMAZIONE (e) - TRAPANI (t)

Fire Fighting Point

Galleria Monte Barbaro

SCALA 1:100

Vasca antincendio: piante, prospetti e sezioni

PROGETTO/ANNO	SOTTOPR.	LIVELLO	NOME DOC.	PROGR.OP.	FASE FUNZ.	NUMERAZ.
3 0 4 8 1 7	S 0 1	P D	T S G L	4 8	0 0 1	E N 0 0 5

Revis.	Descrizione	Progettista	Data	Verificato	Data	Approvato	Data	Autorizzato	Data
A	Emissione	Ing. Grameri	Marzo '21						

LINEA	SEDE TECN.	NOME DOC.	NUMERAZ.
Verificato e trasmesso	Data	Convalidato	Data
		Archiviato	Data