


PIANTA  
SCALA 1:50

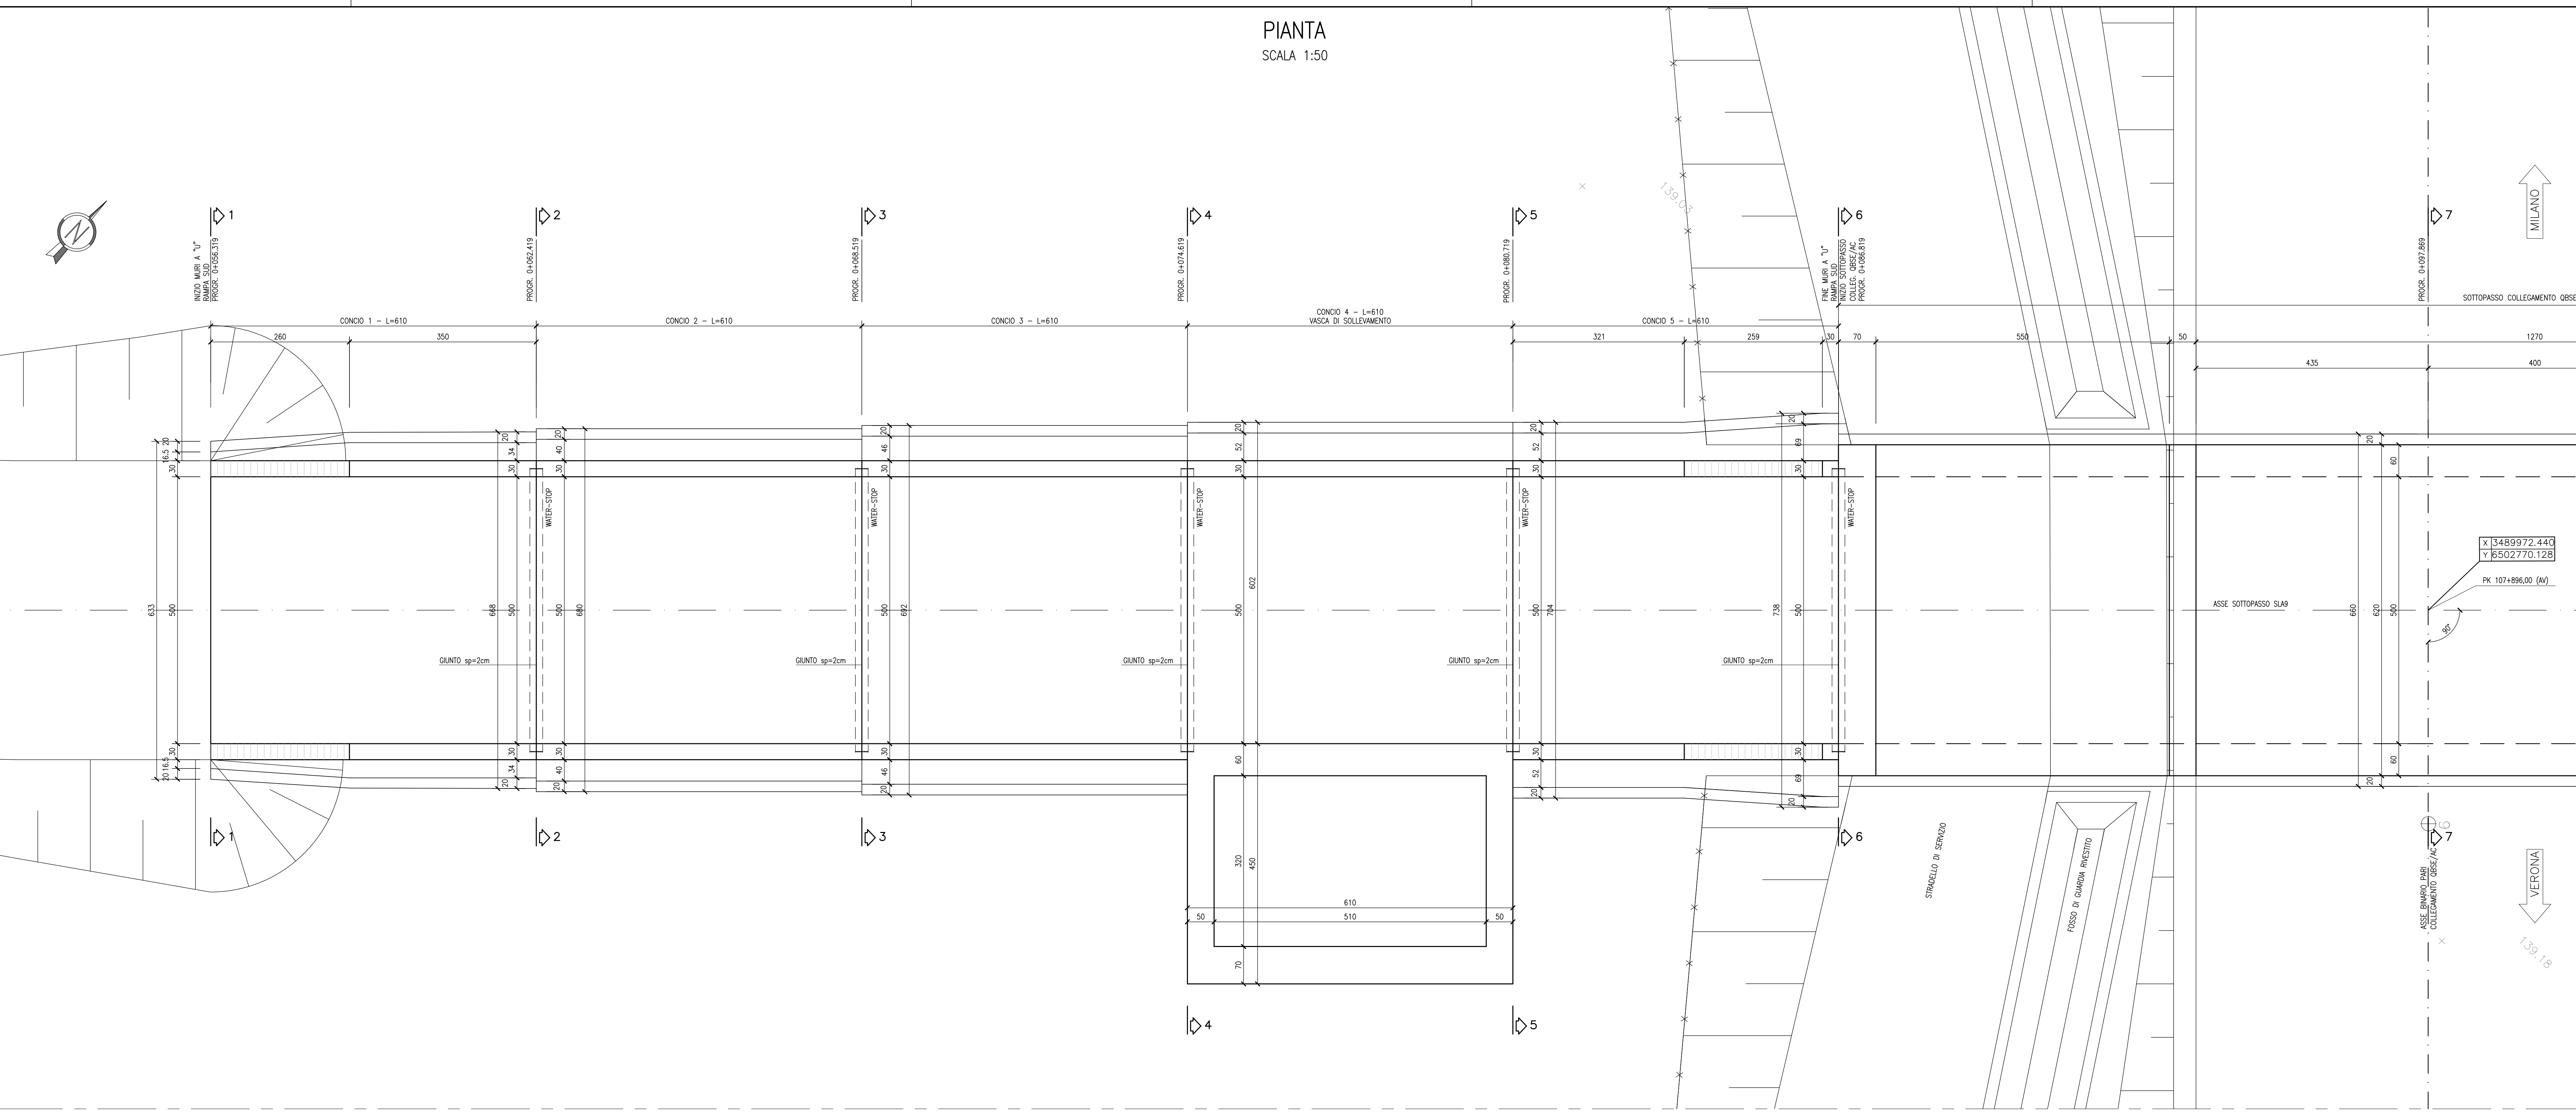


DISEGNI DI RIFERIMENTO

DESCRIZIONE	CODICE
- SLA9 - RELAZIONE TECNICA GENERALE	INOR11EE24TS0000001
- SLA9 - RELAZIONE GEOMETRICA	INOR11EE24TS0000001
- SLA9 - PROFILO AZIONARIO	INOR11EE24TS0000001
- SLA9 - PLANIMETRIA STATO DI FATTO	INOR11EE24TS0000001
- SLA9 - PLANIMETRIA DI PROGETTO E TRACCIAMENTO	INOR11EE24TS0000001
- SLA9 - PLANIMETRIA SEGNALICA E BARRIERE DI SICUREZZA	INOR11EE24TS0000001
- SLA9 - PROFILO LONGITUDINALE	INOR11EE24TS0000001
- SLA9 - PLANIMETRIA DI DRENAGGIO ACQUE DI PIATTAFORMA	INOR11EE24TS0000001
- SLA9 - RELAZIONE GEOMETRICA	INOR11EE24TS0000001
- SLA9 - SEZIONI TIPO	INOR11EE24TS0000001
- SLA9 - SEZIONI TRASVERSALI - TAV. 1	INOR11EE24TS0000001
- SLA9 - SEZIONI TRASVERSALI - TAV. 2	INOR11EE24TS0000001
- SLA9 - SEZIONI TRASVERSALI - TAV. 3	INOR11EE24TS0000001
- SLA9 - SEZIONI TRASVERSALI - TAV. 4	INOR11EE24TS0000001
- SLA9 - CARPENTERIA - PAVATA TRACCIAMENTO	INOR11EE24TS0000001
- SLA9 - CARPENTERIA - SEZIONI LONGITUDINALI SUI OGNI	INOR11EE24TS0000001
- SLA9 - CARPENTERIA - PAVATA E SEZIONE LONGITUDINALE IN ASSE - TAV. 2	INOR11EE24TS0000001
- SLA9 - CARPENTERIA - PAVATA E SEZIONE LONGITUDINALE IN ASSE - TAV. 3	INOR11EE24TS0000001
- SLA9 - CARPENTERIA - SEZIONI TRASVERSALI - TAV.1	INOR11EE24TS0000001
- SLA9 - CARPENTERIA - SEZIONI TRASVERSALI - TAV.2	INOR11EE24TS0000001
- SLA9 - CARPENTERIA - SEZIONI TRASVERSALI - TAV.3	INOR11EE24TS0000001
- SLA9 - CARPENTERIA - SEZIONI TRASVERSALI - TAV.4	INOR11EE24TS0000001
- SLA9 - CARPENTERIA - VASCA DI SOLELEVAMENTO ACQUE	INOR11EE24TS0000001
- SLA9 - CARPENTERIA - PARTICOLARE GIUNTI	INOR11EE24TS0000001
- SLA9 - CARPENTERIA - PAVATA MONTATI PAVAMENTI E BARRIERE ANTIRUMORE SOTTOVIA	INOR11EE24TS0000001
- SLA9 - PARTICOLARE COSTRUTTO BOLLONE DI CHIUSURA	INOR11EE24TS0000001
- SLA9 - SCAL - PAVATA E SEZIONI	INOR11EE24TS0000001
- SLA9 - ARMATURA - SOTTOPASSO SOTTO LINEA AV/AC	INOR11EE24TS0000001
- SLA9 - ARMATURA - MURI AD "U" - CONCI 1-2	INOR11EE24TS0000001
- SLA9 - ARMATURA - MURI AD "U" - CONCI 3-5	INOR11EE24TS0000001
- SLA9 - ARMATURA - MURI AD "U" - CONCI 6-7	INOR11EE24TS0000001
- SLA9 - ARMATURA - MURI AD "U" - CONCI 8-9	INOR11EE24TS0000001
- SLA9 - ARMATURA - MURI AD "U" - CONCI 10	INOR11EE24TS0000001
- SLA9 - ARMATURA - VASCA DI SOLELEVAMENTO	INOR11EE24TS0000001
- SLA9 - RELAZIONE DI CALCOLO SOTTOPASSO AV/AC	INOR11EE24TS0000001
- SLA9 - ALLEGATO ALLA RELAZIONE DI CALCOLO SOTTOPASSO AV/AC - TABELLE DI CALCOLO	INOR11EE24TS0000001
- SLA9 - RELAZIONE DI CALCOLO VASCA DI SOLELEVAMENTO	INOR11EE24TS0000001
- SLA9 - ALLEGATO ALLA RELAZIONE DI CALCOLO VASCA DI SOLELEVAMENTO - TABELLE DI CALCOLO	INOR11EE24TS0000001
- SLA9 - PAVATA PUNTI LUCE, GADOTTI E IMPIANTO SCAMFONICO	INOR11EE24TS0000001
- SLA9 - PAVATA PAVATA SOTTOPASSO SOTTO LINEA AV/AC	INOR11EE24TS0000001
- SLA9 - PARTICOLARE IMPIANTO DI SOLELEVAMENTO ACQUE	INOR11EE24TS0000001
- SLA9 - RELAZIONE DIMENSIONAMENTO ELETTRICO	INOR11EE24TS0000001
- SLA9 - RELAZIONE DIMENSIONAMENTO DELLE LINEE E DELLE APPARECCHIATURE ELETTRICHE	INOR11EE24TS0000001
- SLA9 - SCHEMA UNIFILARE QUADRO COMANDO GRUPPO POMPE	INOR11EE24TS0000001
- SLA9 - SCHEMA UNIFILARE QUADRO ILLUMINAZIONE	INOR11EE24TS0000001

NOTE GENERALI

- TUTTE LE MISURE SONO ESPRESSE IN CENTIMETRI
- TUTTE LE QUOTE ALTIMETRICHE SONO ESPRESSE IN METRI s.l.m.
- TUTTI GLI ANGOLI SONO ESPRESSE IN GRADI DECIMALI
- TUTTE LE PROGRESSIVE SONO ESPRESSE IN CHILOMETRI
- TUTTE LE COORDINATE SONO ESPRESSE IN METRI
- LA QUOTA DELLA FALDA IDRICA DI PROGETTO È ASSUNTA PARI A +96.52 m
- PER I DETTAGLI RELATIVI ALLE IMPERMEABILIZZAZIONI DELLE SUPERFICI CONTRO TERRA DI SCATOLARE E MURI A "U", SI APPLICANO RISPETTIVAMENTE I PARTICOLARI P1, P2, P5, RIPORTATI NELL'ELABORATO INOR11EE24TS0000002
- PER I DETTAGLI RELATIVI AI GIUNTI TRA SCATOLARE E CONCIO DI MURO A "U", SI APPLICANO I PARTICOLARI P12, P13, P14, RIPORTATI NELL'ELABORATO INOR11EE24TS0000002.

SEZIONE LONGITUDINALE IN ASSE  
SCALA 1:50

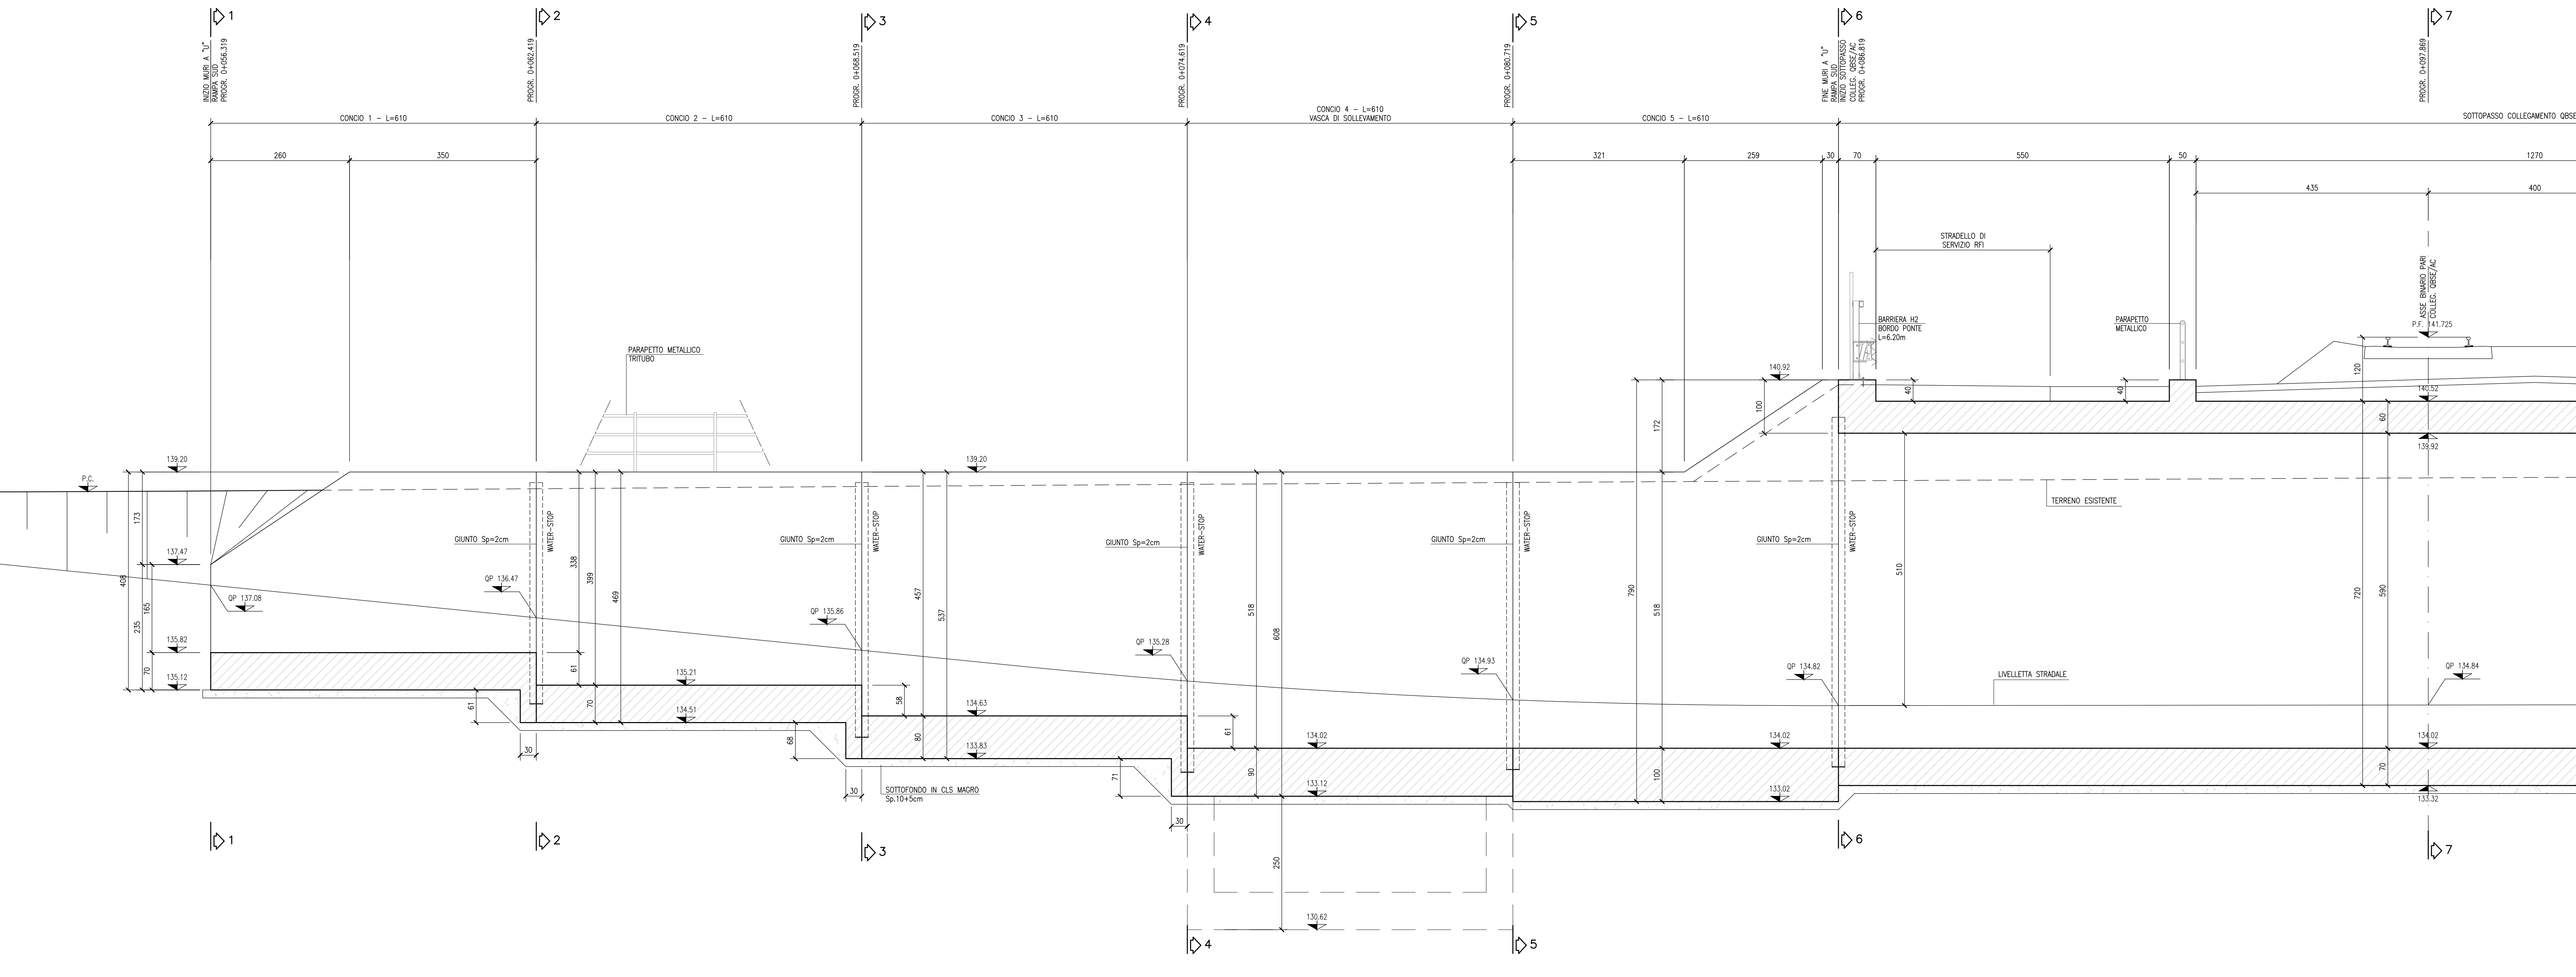

CARATTERISTICHE DEI MATERIALI

- PER LE CARATTERISTICHE DEI MATERIALI FARE RIFERIMENTO ALL'ELABORATO INOR11EE24TS0000001



INFRASTRUTTURE FERROVIARIE STRATEGICHE DEFINITE DALLA LEGGE OBIETTIVO N. 443/01  
LINEA A.V./A.C. TORINO - VENEZIA Tratta MILANO - VERONA  
Lotto funzionale Brescia-Verona  
PROGETTO ESECUTIVO  
SLA9 - SOTTOPASSO PODERALE PK 107+896.000  
CARPENTERIA  
PIANTA E SEZIONE LONGITUDINALE IN ASSE  
TAV.1

GENERAL CONTRACTOR	DIRITTORE LAVORI	SCALA:
Cepav due		1:50
Dato:	Dato:	

COMMESSA	LOTTO	FASE	ENTE	TIPO DOC.	OPERA/DISCIPLINA	PROGR.	REV.
INOR	12	E	E2	BB	SLA900	001	A

PROGETTAZIONE	Rev.	Descrizione	Aut.	Data	Verifica	Data	Proprietà	Data
A	EMISSIONE			28/04/20	Avv.	28/04/20	Libri	28/04/20
B								
C								