

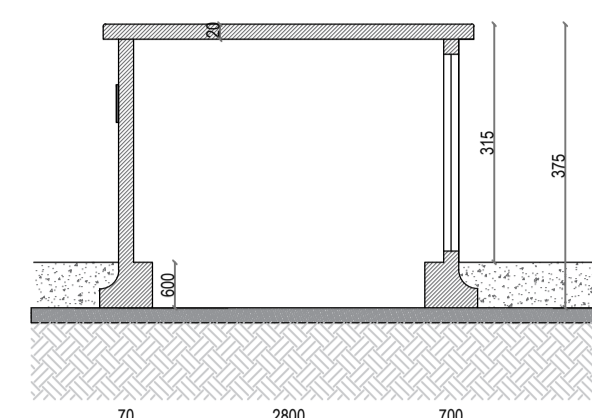
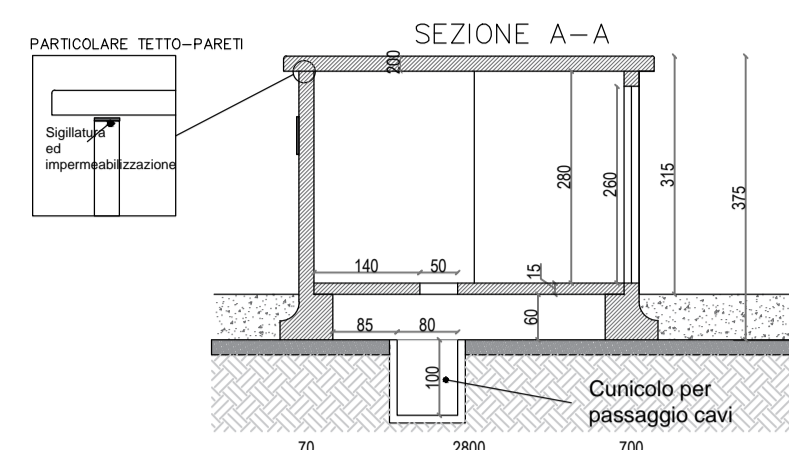


# PIANTE E SEZIONI EDIFICI




scala: 1:100

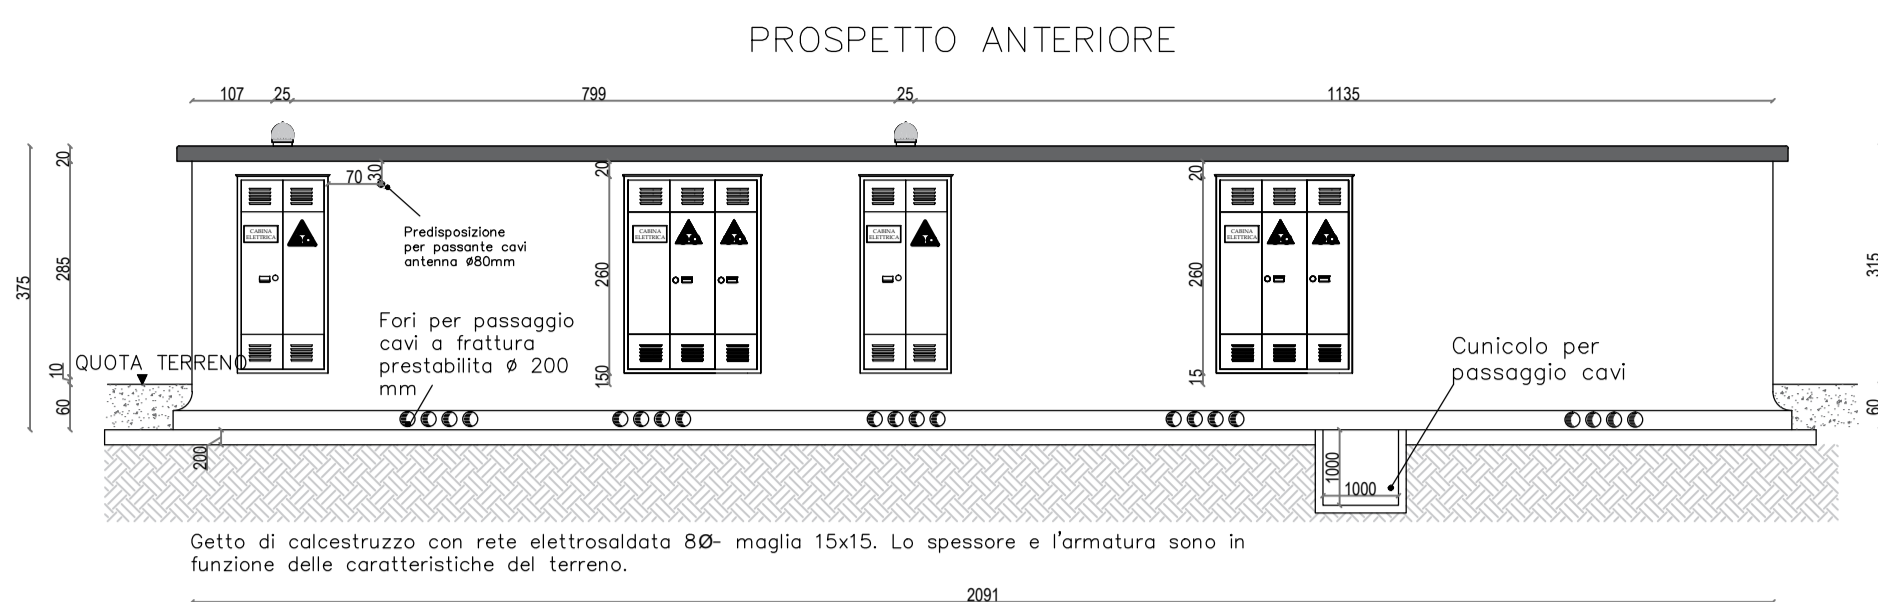


SEZIONE B-B

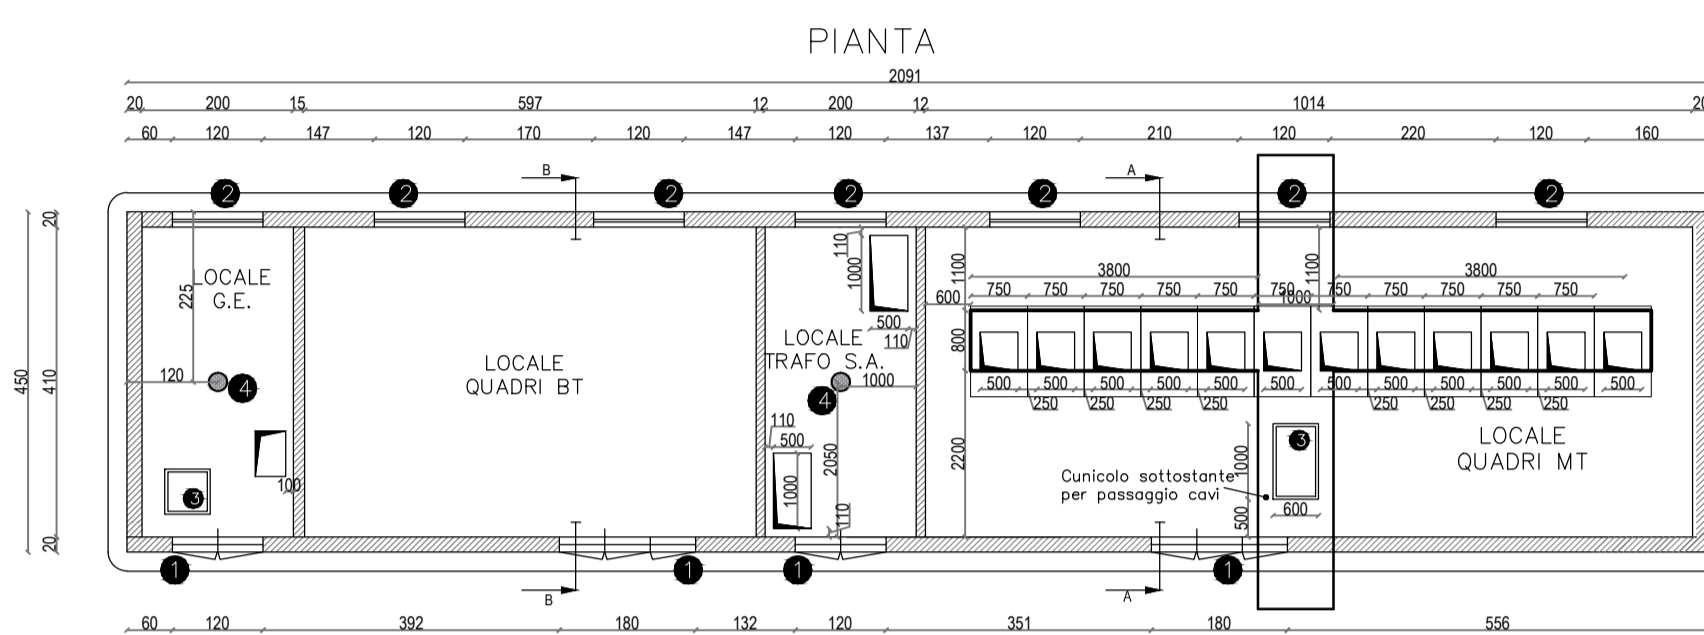

PIANTA PIANO DI POSA

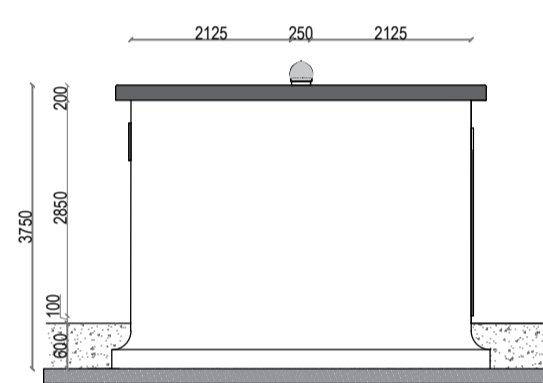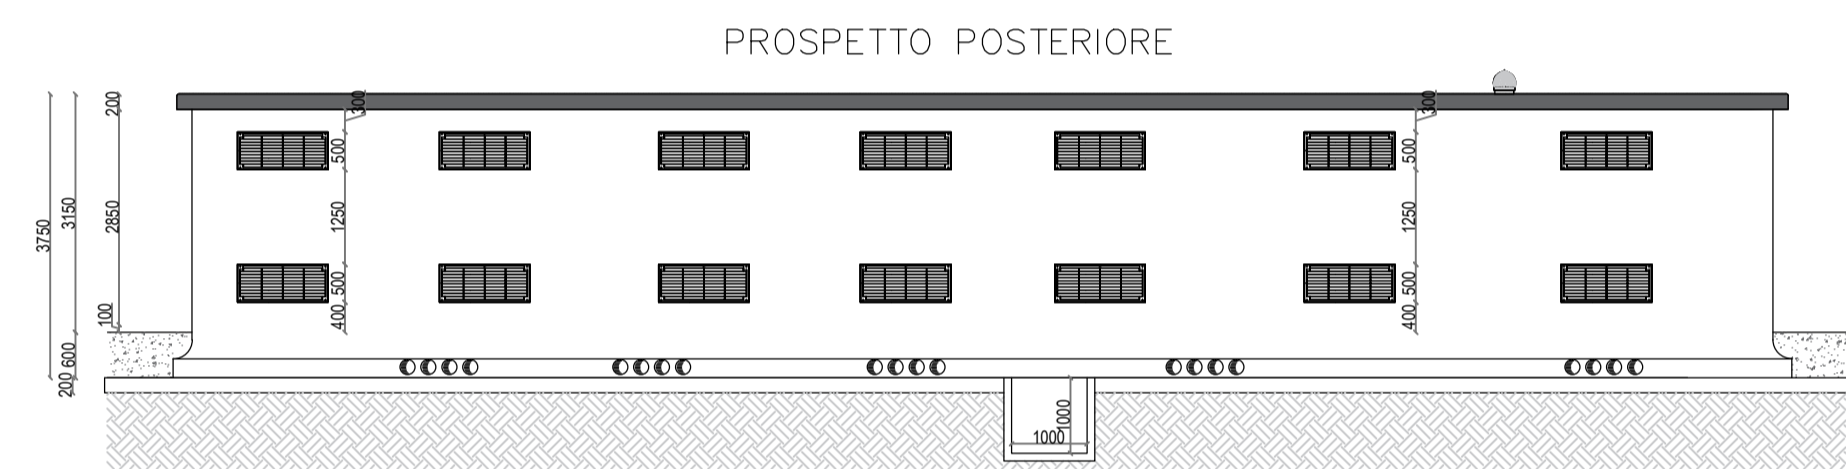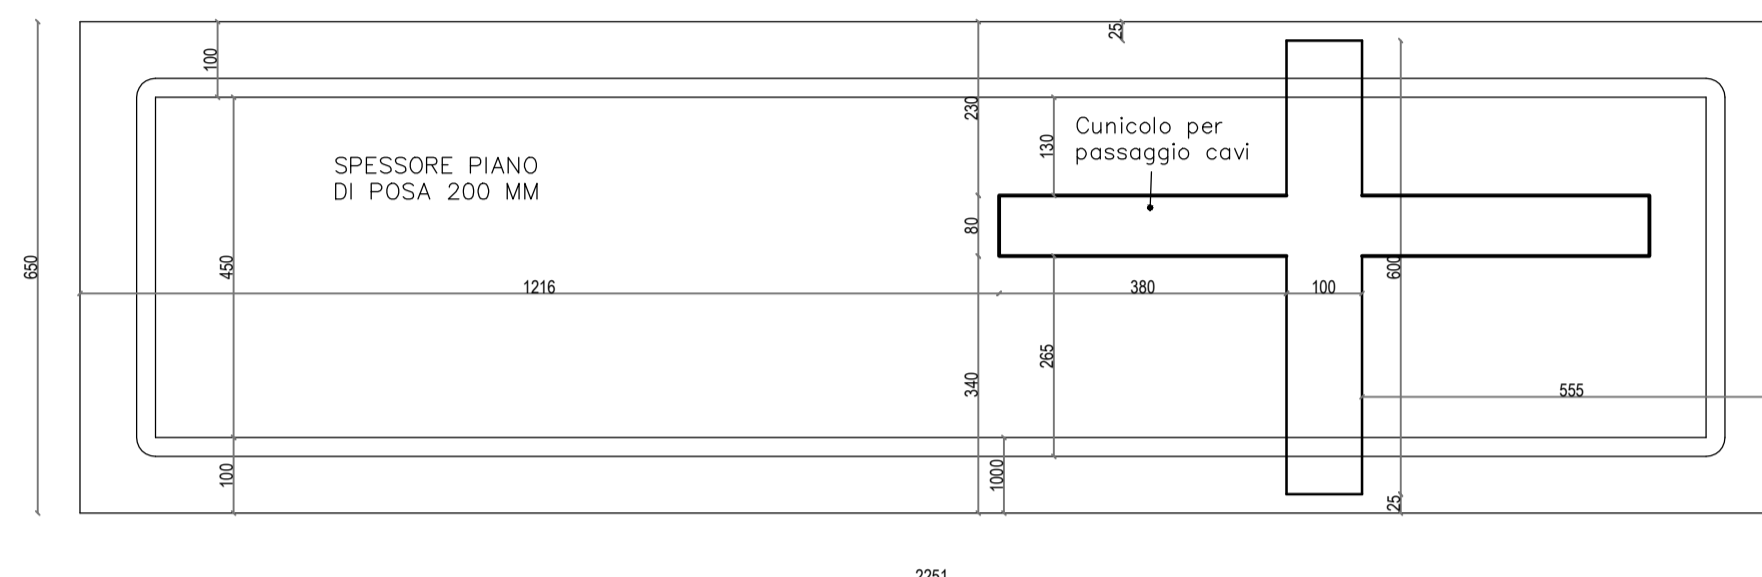

PROSPETTO SX

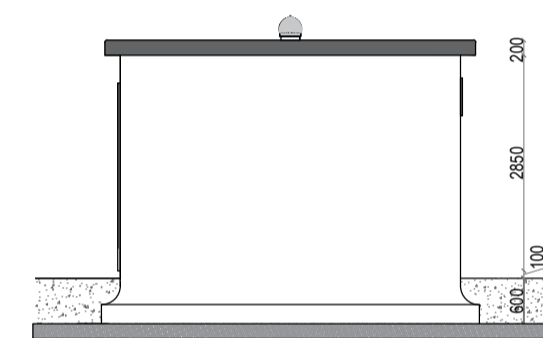


PROSPETTO DX

# STRALCIO PLANIMETRICO STAZIONE UTENTE

scala: 1:500



LEGENDA EDIFICIO COMANDI		
Codice	Descrizione	Quantità
1	Porta in lamiera	4
2	Griglia in VTR	14
3	Botola di ispezione	2
4	Aspiratore eolico in acciaio inox	2
	Cemento armato	-
	Colore pareti	-
	Terreno	-
	Magrone	-

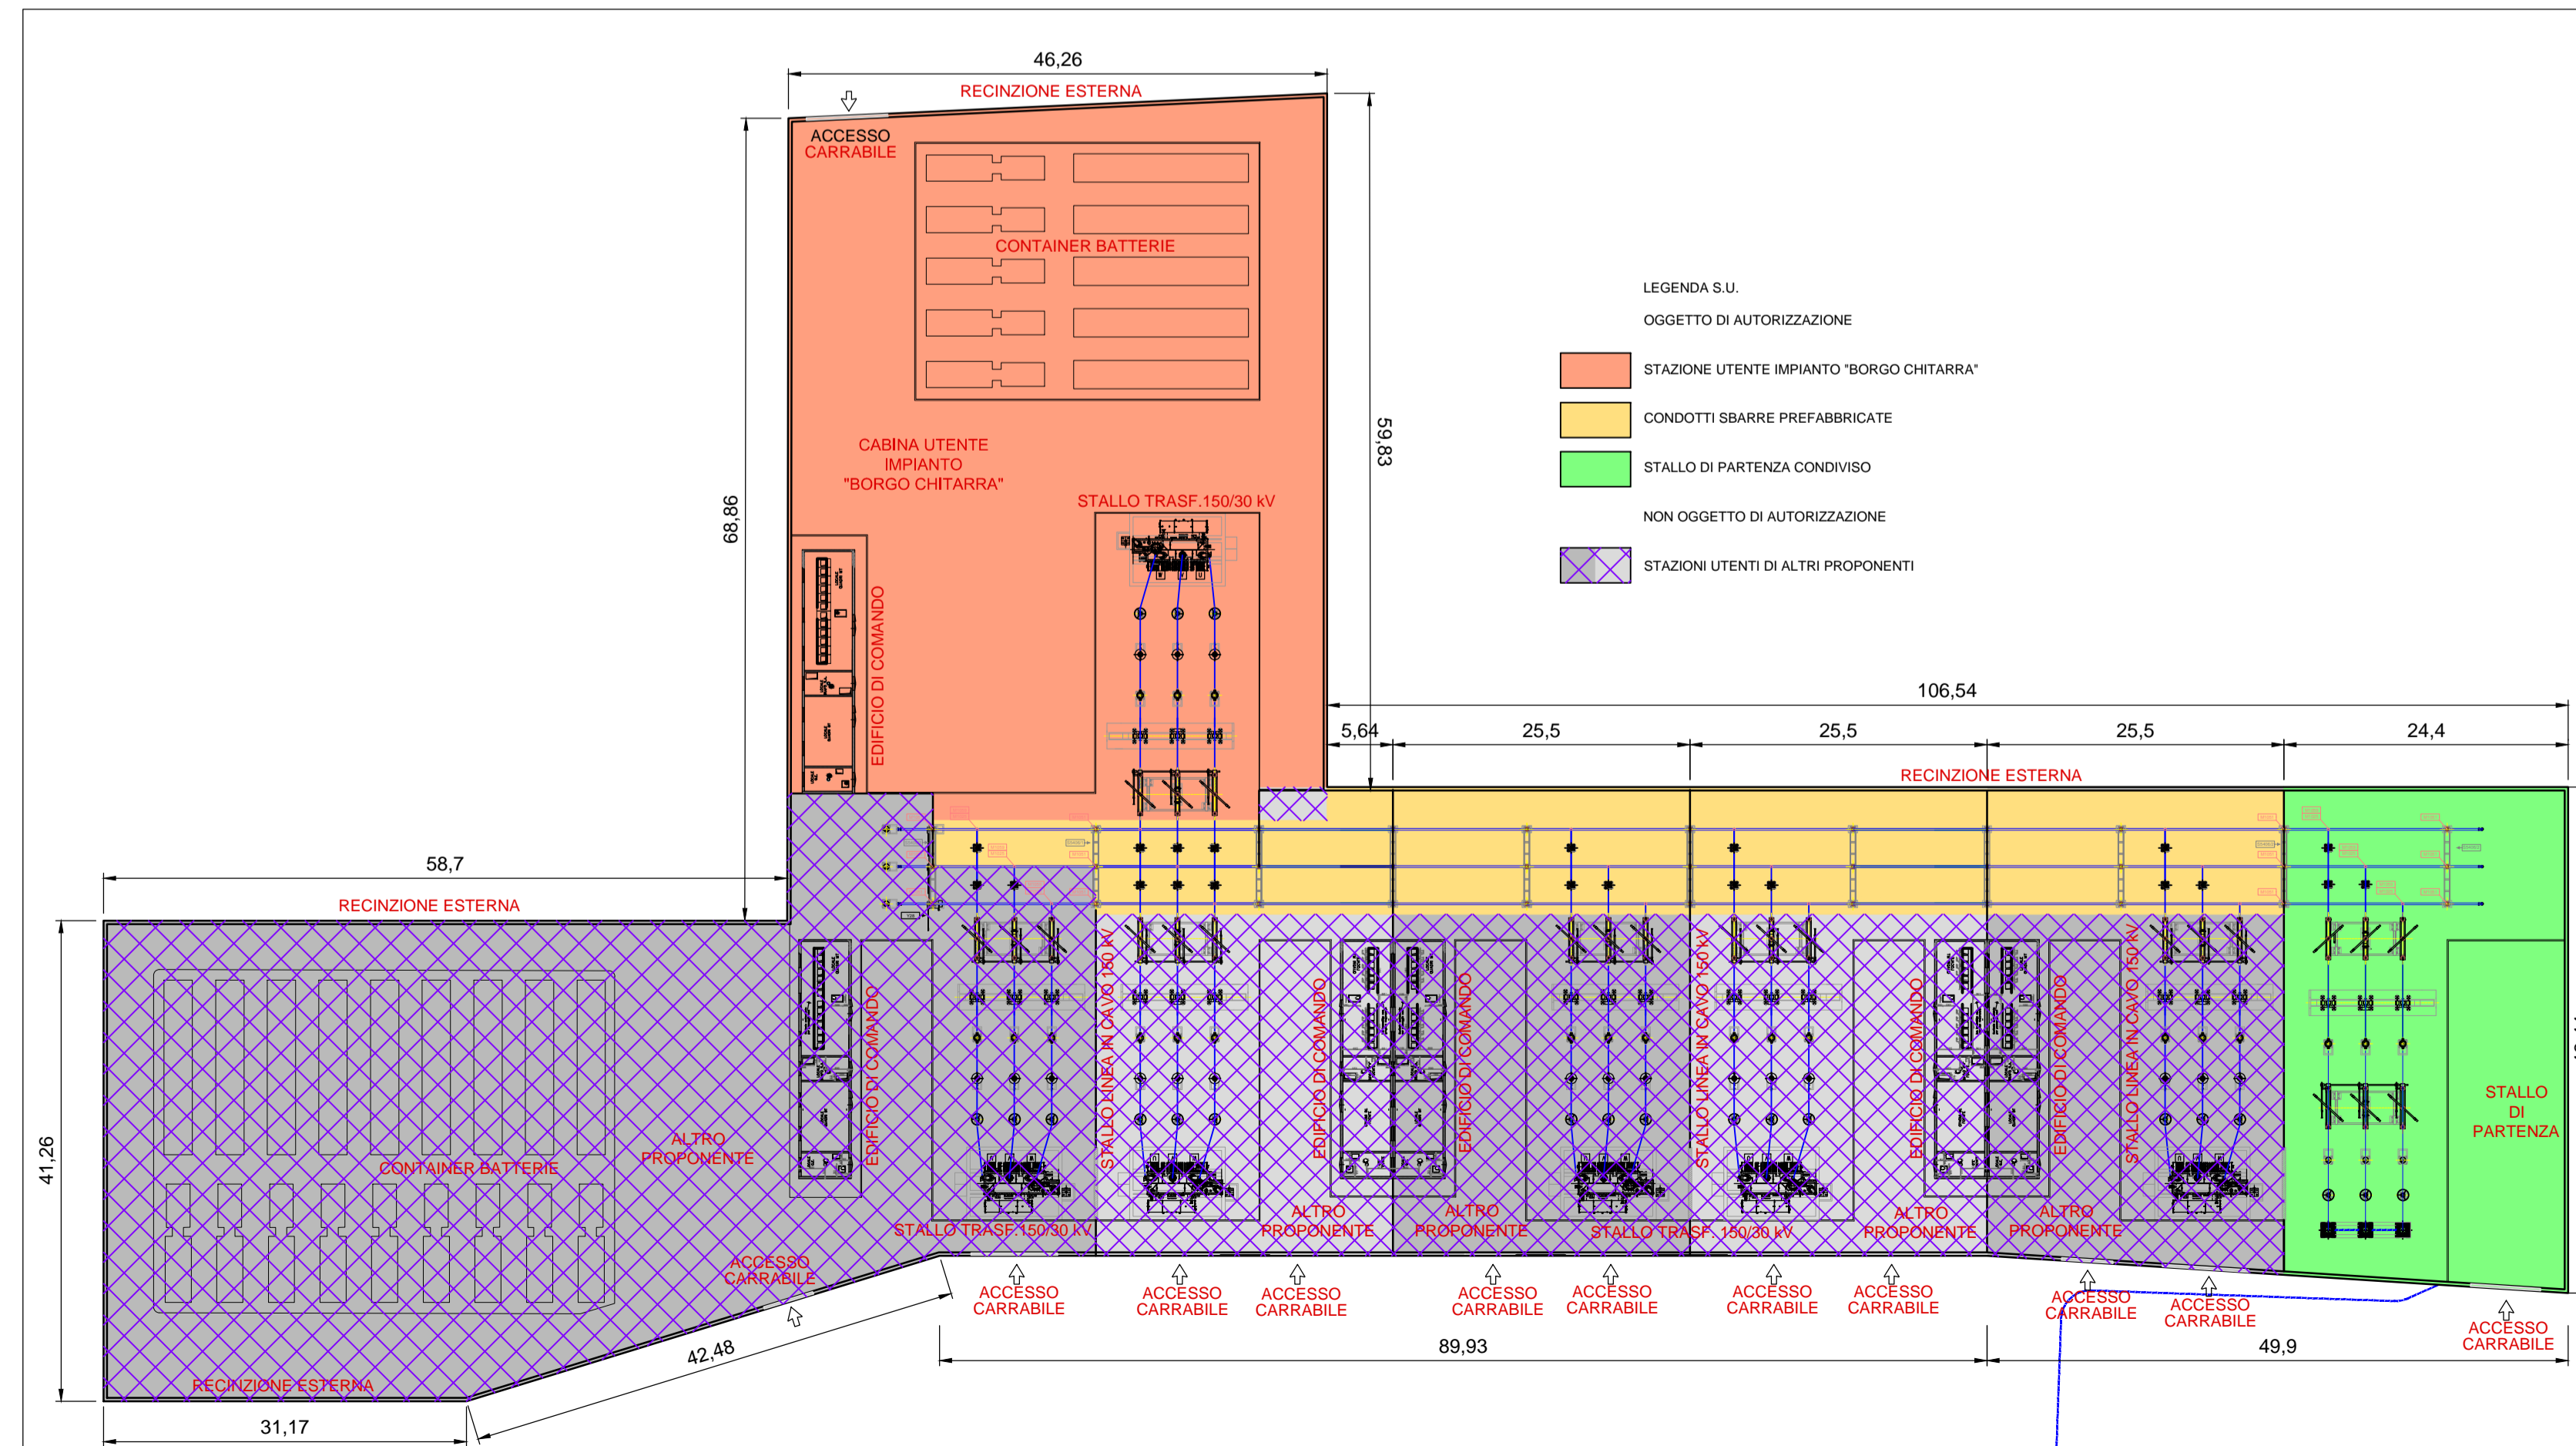

PROponente  
**Repower Renewable Spa**  
 Via Lavaredo, 44  
 30174 Mestre (VE)

PROgettazione  
**sinergo** Progettista: Ing. Filippo Bittante  
 Sinergo Spa - via Ca' Bembo 152  
 30030 - Marone di Montebelluna - Venezia - Italy  
 tel 041 3842911 - fax 041 640881  
 sinergospa.com - info@sinergospa.com  
 Numero di commessa interno progettazione: 20032

**TENPROJECT**  
 Tenproject Srl - via De Gasperi 61  
 62018 S. Giorgio del Sannio (RN)  
 t +39 0824 337144 - f +39 0824 49515  
 tenproject.it - info@tenproject.it

N° COMMESSA  
**1443** PARCO EOLICO "BORGO CHITARRA"  
 LIBERO CONSORZIO COMUNALE DI TRAPANI  
 COMUNI DI MAZARA DEL VALLO E MARSALA

ELABORATO  
 STAZIONE ELETTRICA MT/AT: PARTICOLARE EDIFICIO UTENTE

CODICE ELABORATO  
**5.3**  
 NOME FILE  
 1443-PD\_A\_5.3\_TAV\_00

REV.	DATA	DESCRIZIONE REVISIONE	REDAITTO	VERIFICA	APPROVAZIONE
00	Marzo/2021	PRIMA EMISSIONE	Geom. E. Cossalter	Geom. E. Cossalter	Ing. Filippo Bittante