



PIANTA PIANO TERRA

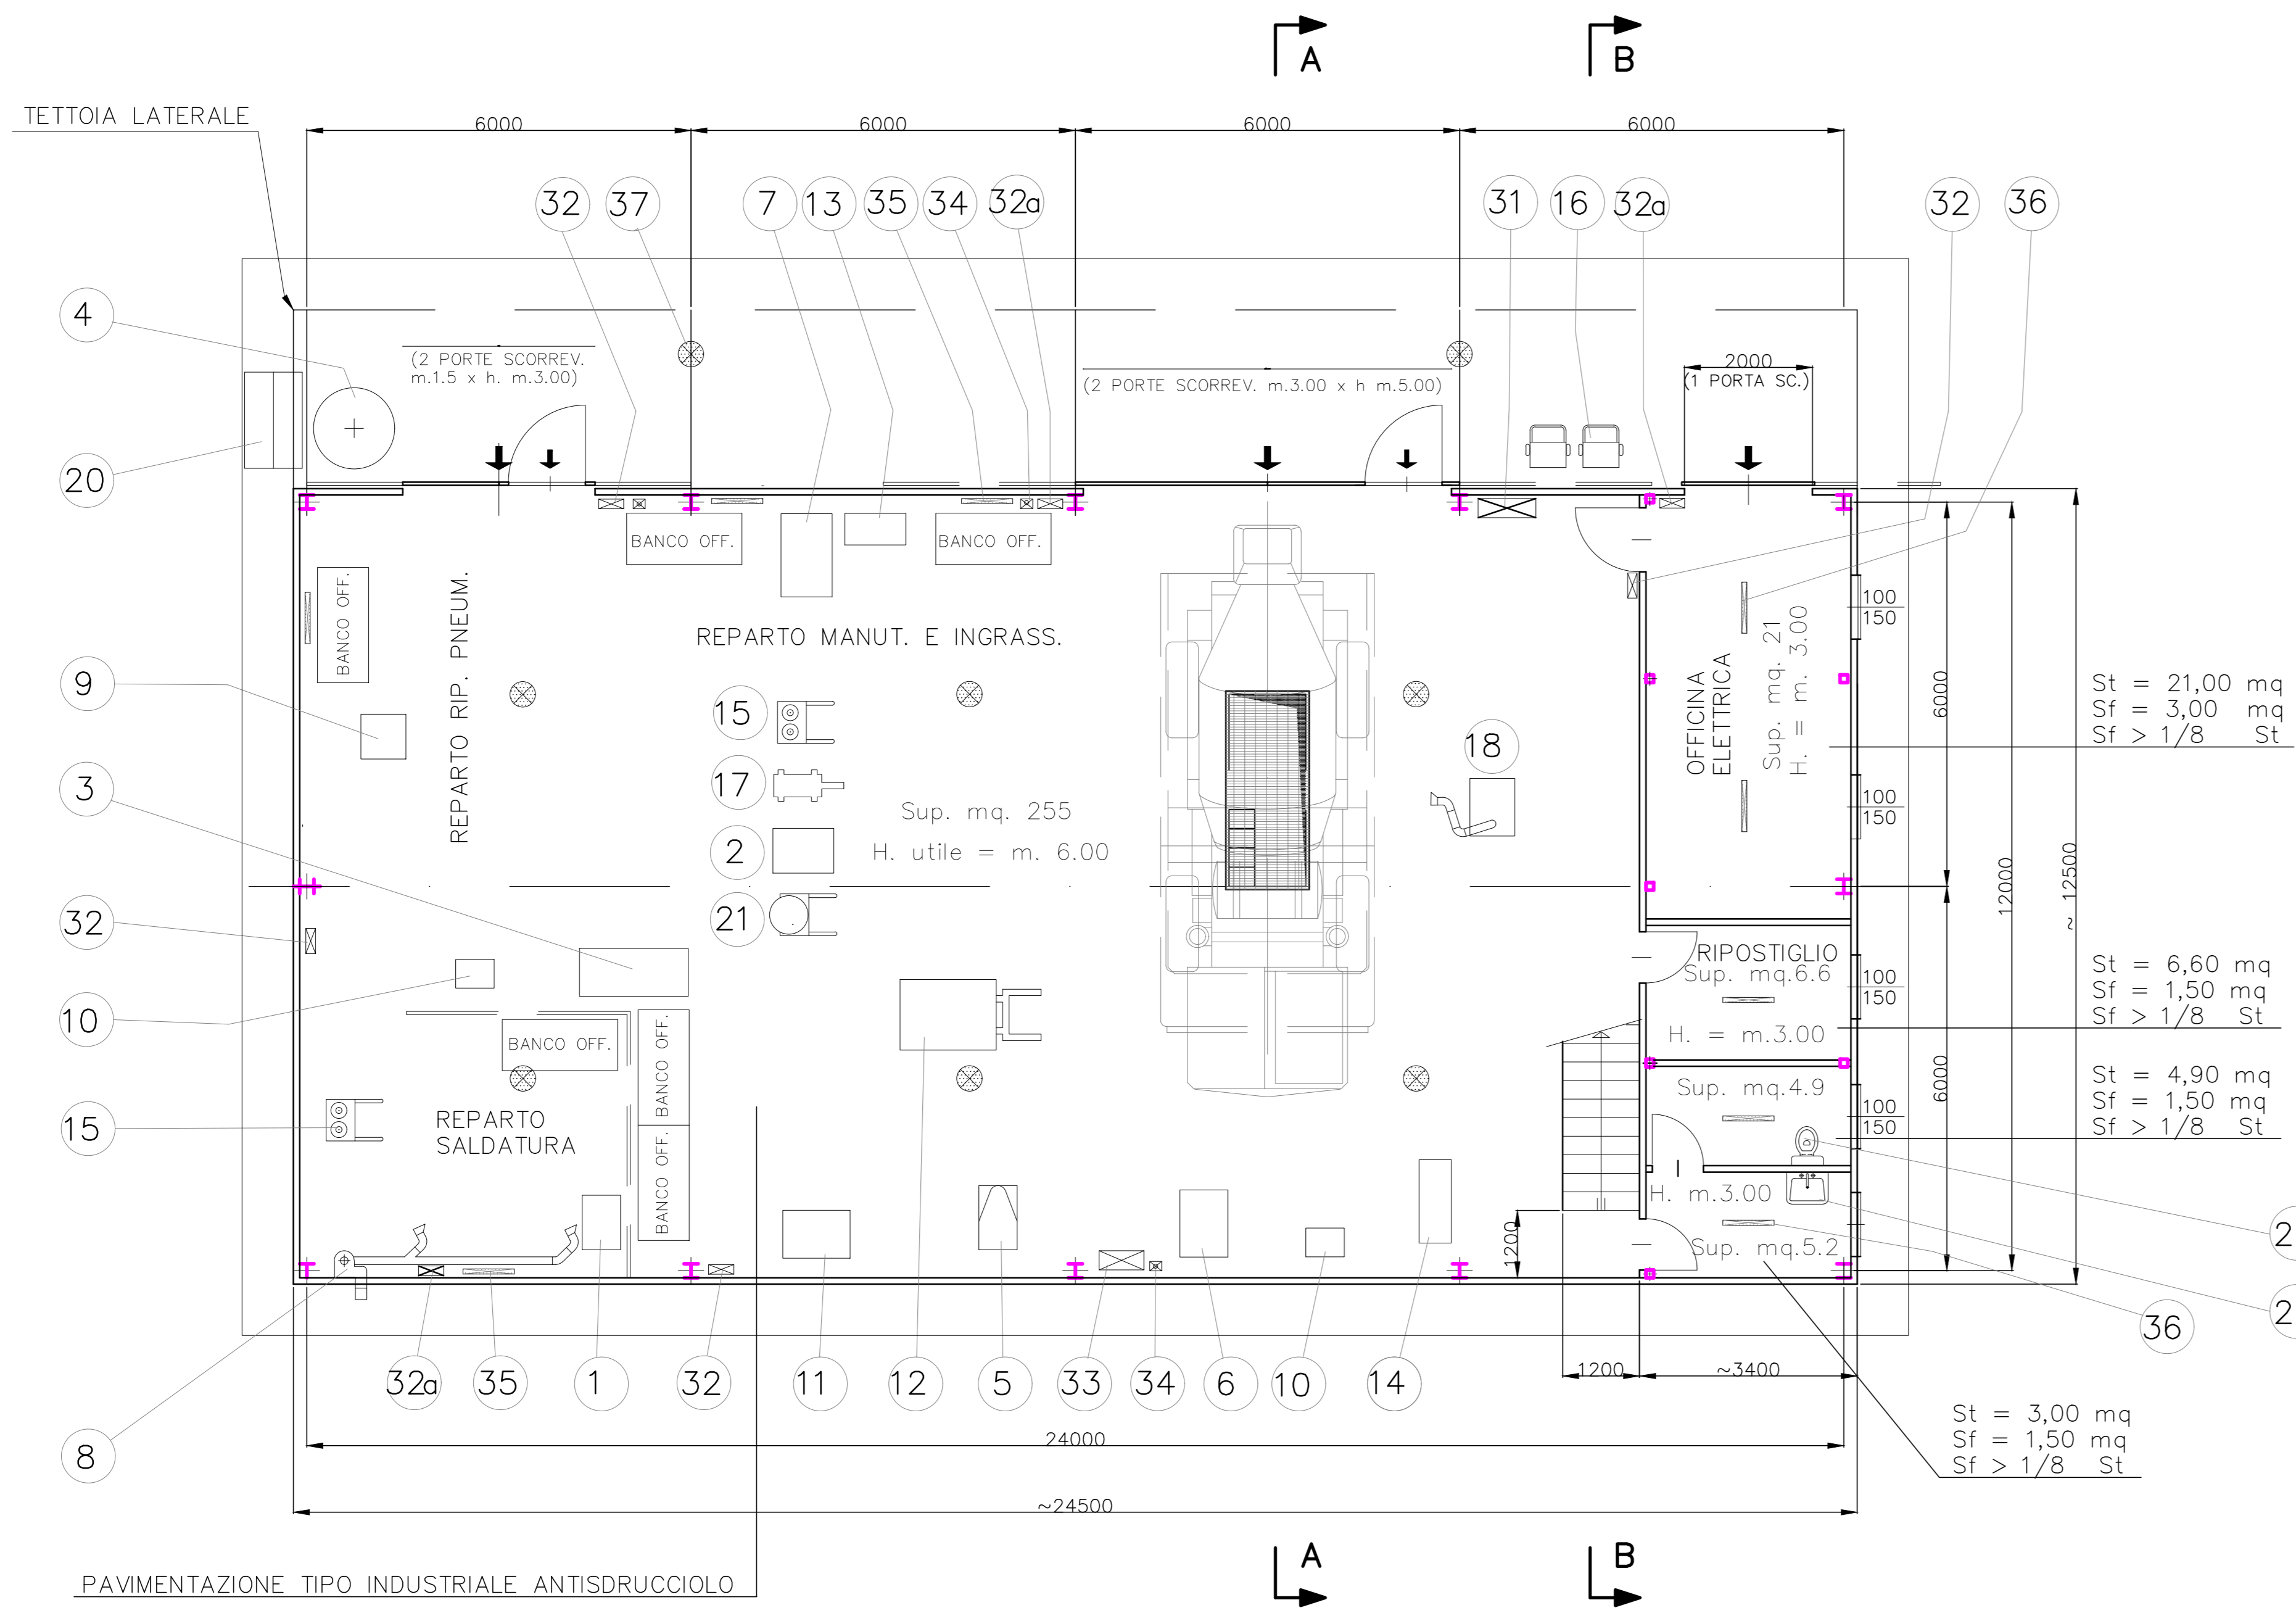


PIANTA PIANO UFFICIO-MAGAZZINO

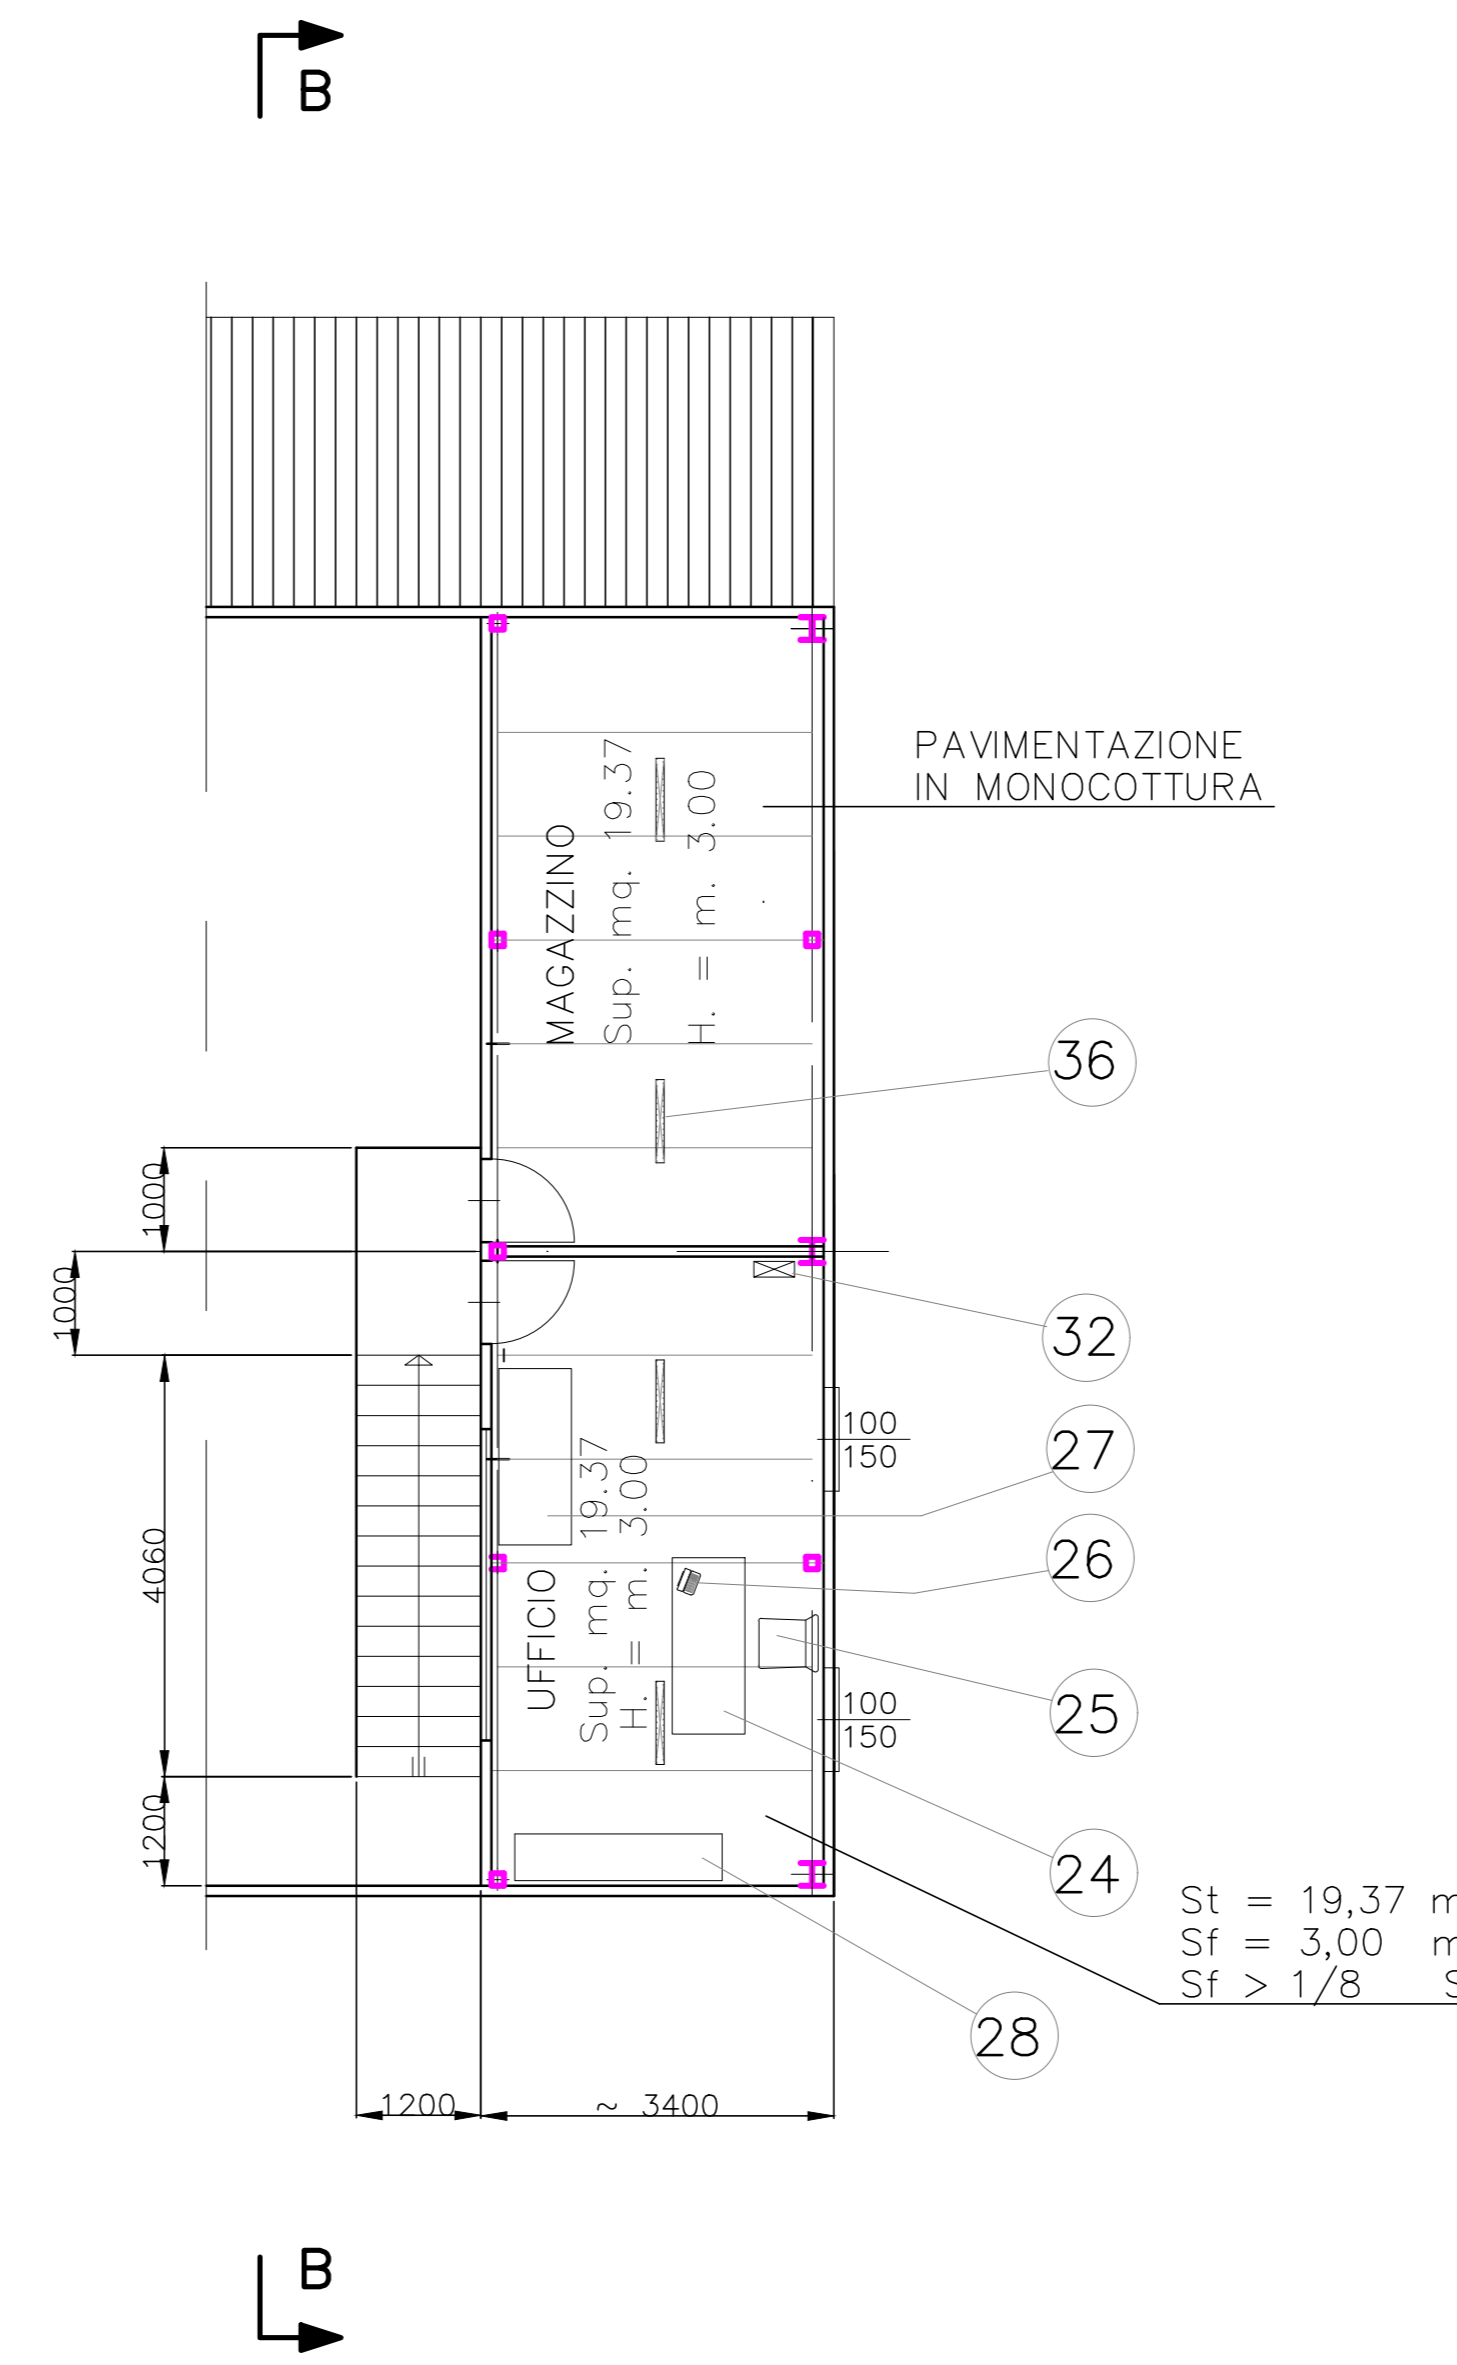


LEGGENDA

Pos.	Q.ta'	Descrizione	Potenza
1	1	ELETTRICALDATRICE DA 400 A	8.0 kw
2	1	MOTOSALDATRICE DA 400 A SILENZIATA	
3	1	ELETTROCOMPRESS. DA 800 lt. INSONORIZZATO	8.0 kw
4	1	SERBATOIO PER A/C DA 2000 lt.	
5	1	TRAPANO A COLONNA	1.5 kw
6	1	SEGRETTO ALTERNATIVO	2.5 kw
7	1	MACCHINA PULVAPOR	1.0 kw
8	1	SISTEMA ASPIRAZIONE FUMI DI SALDATURA	7.0 kw
9	1	ATTREZZAT. PER SMONTAGGIO GOMME	2.0 kw
10	2	MOLA SMERIGLIO A COLONNA	1.0 kw
11	1	PRESSA IDRAULICA DA 50 Ton	2.0 kw
12	1	TRANSPALET DA 2300 kg	
13	4	ARROTOLATORE (GRASSO-OLIO)	
14	1	CESOIA A LEVA PER LAMIERA MAX. 4 mm	2.0 kw
15	2	CARRELO PORTA BOMBOLE	
16	2	CARRELO CARICA BATTERIE (MOBILE)	2.0 kw
17	4	CARRELO ELEVATORE A LEVA	
18	1	SISTEMA ASPIRAZ. E DEPURAZ. MOBILE FUMI	2.5 kw
19	1	CARROPONTE 6.3 Ton.	6.0 kw
20	1	CASSONETTO PER RIFIUTI	
21	1	PATUMIERA CARRELLATA	
22	1	WC	
23	1	LAVANDINO	
24	1	SCRIVANIA	
25	1	SEDIA	
26	1	TELEFONO	
27	1	TAVOLO	
28	1	ARMADIO	
29	1	COPERTURA ASPORTABILE CON GRIGLIATO CARRABILE	


SEZ. A-A

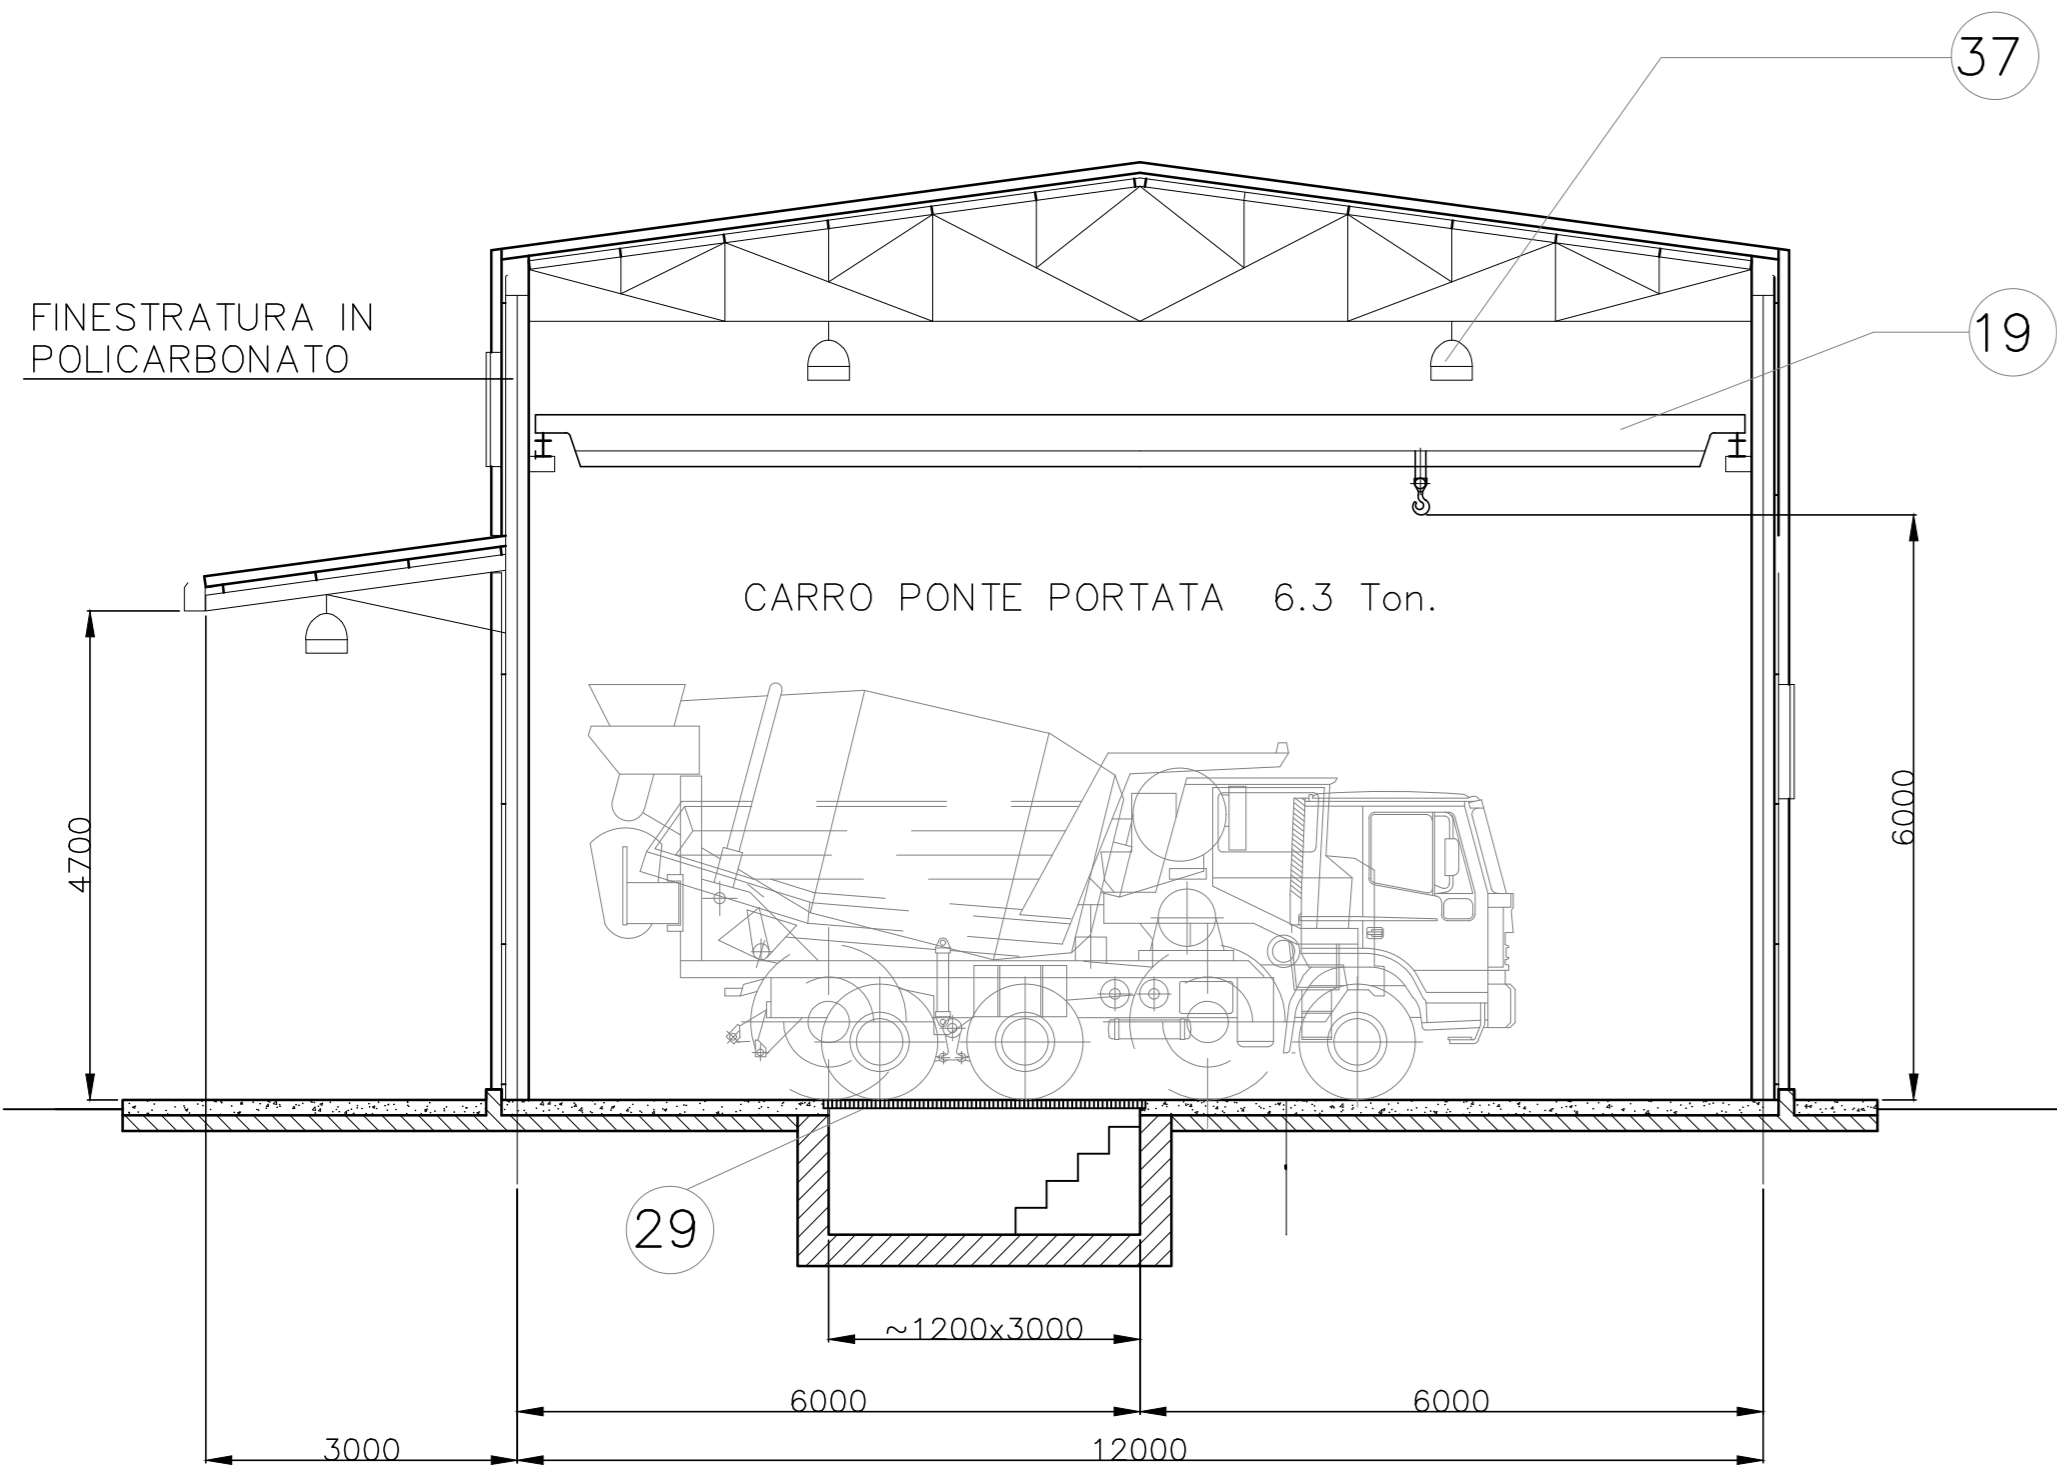

SEZ. B-B

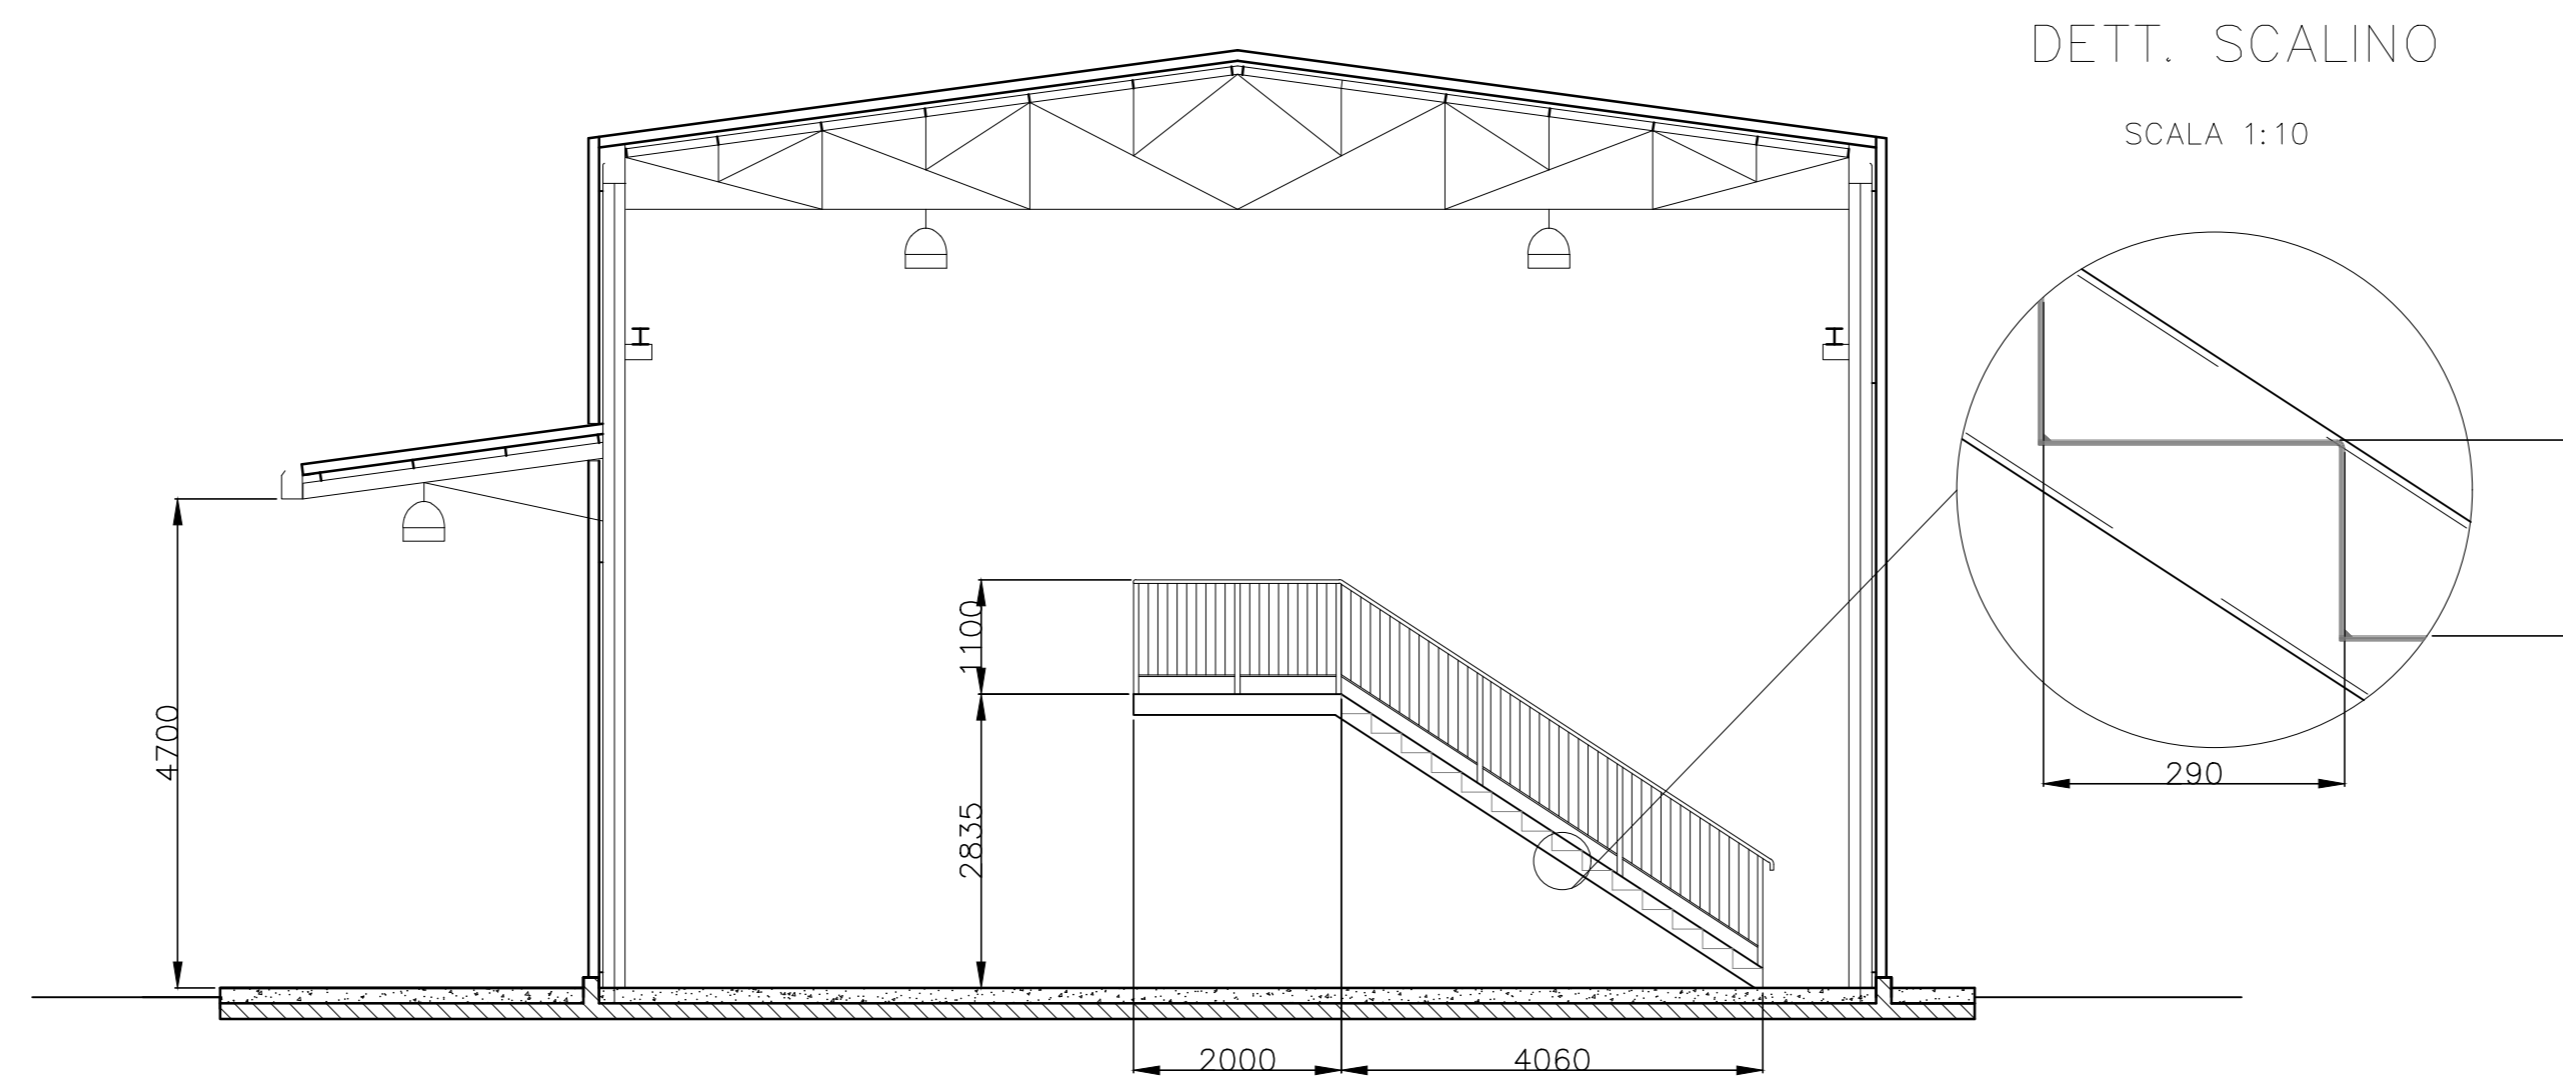

PROSPETTO

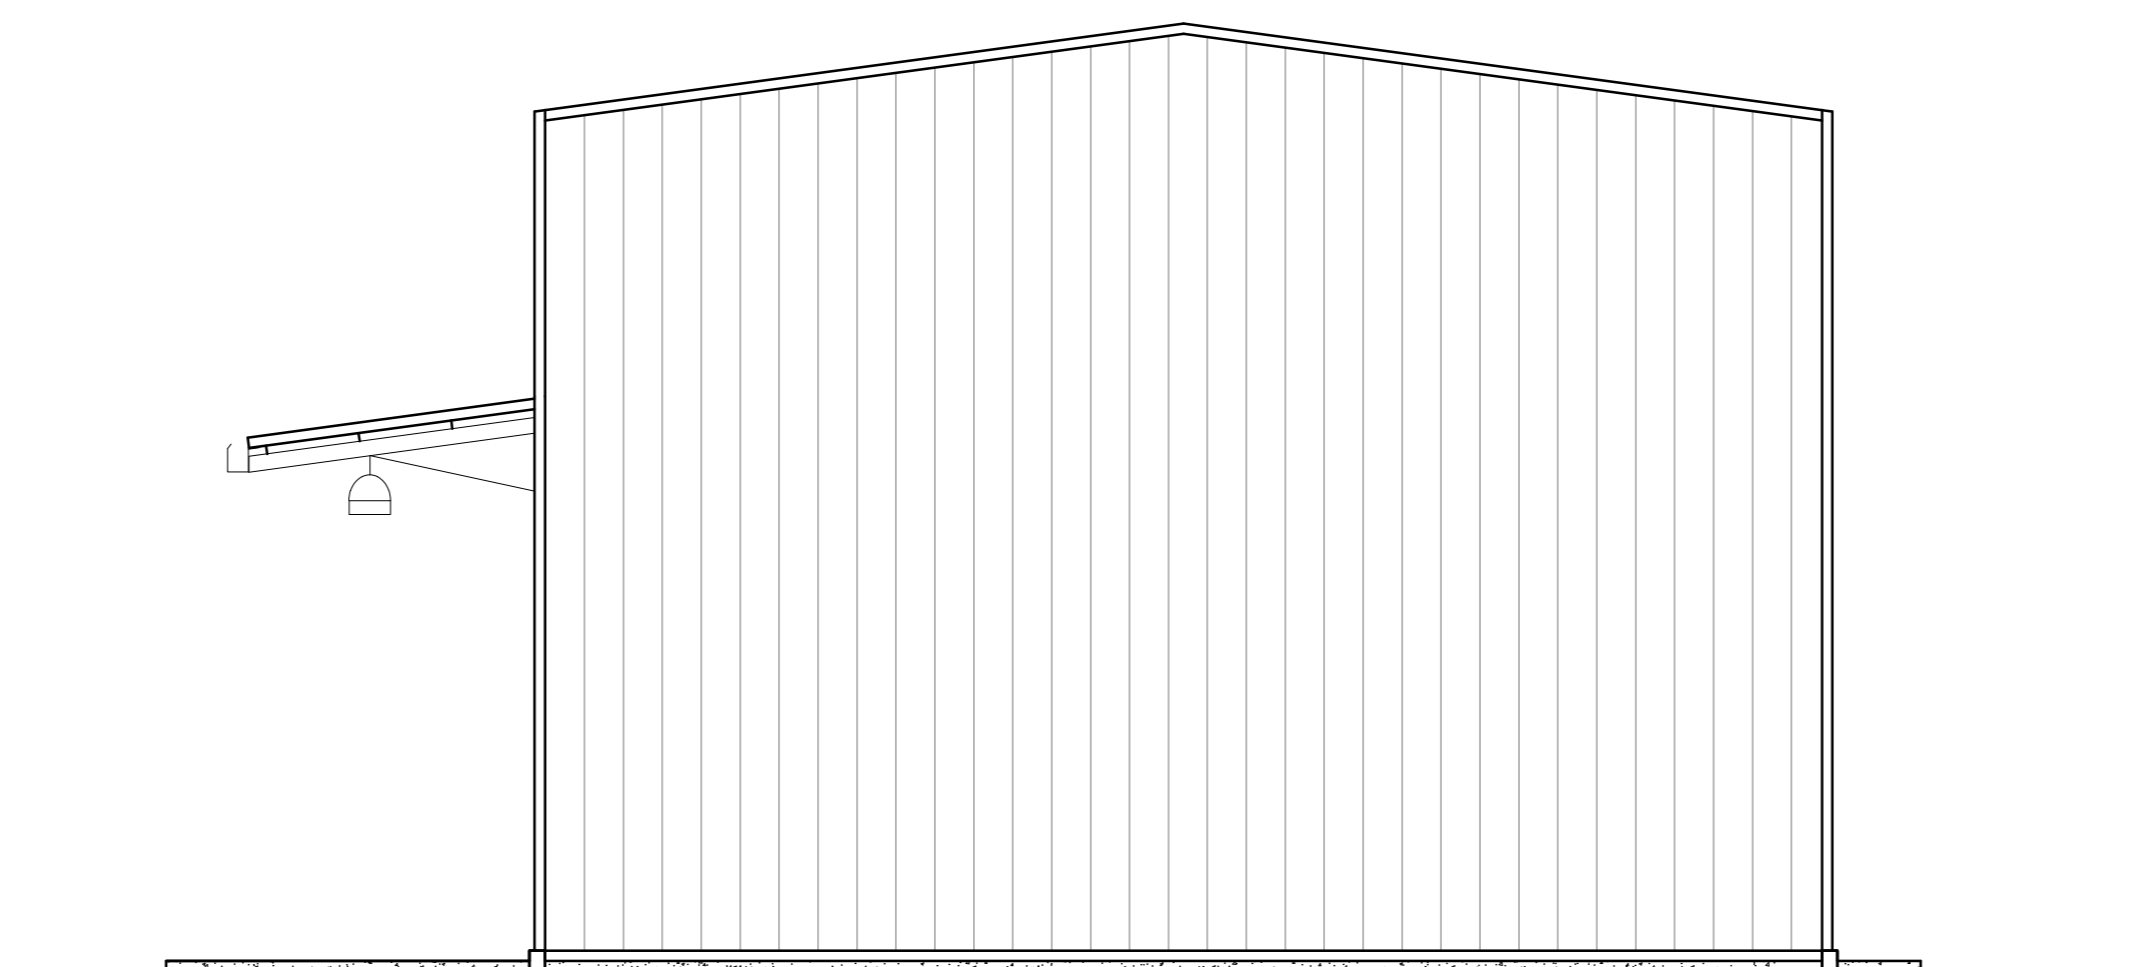

CARATTERISTICHE DEI MATERIALI

Tamponamenti	Pannelli in lamiera sandwich termoisolati
Copertura	Pannelli in lamiera sandwich termoisolati
Pavimenti uffici e magazzino	Piastrelle in monocottura
Pavimentazione officina	Tipo industriale antisdrucchiolo
Tramezzi	Pannelli in laminato plastico
Servizi igienici	Pavimenti in piastrelle di monocottura Pareti con rivestimento in piastrelle di monocottura o altri materiali con elevati requisiti igienici e facilmente lavabili
Infissi	Infissi metallici con vetrocamera 4/6/4 colore bianco
Acqua calda sanitaria	Boiler elettrico

COMMITTENTE: **RFI** RETE FERROVIARIA ITALIANA GRUPPO FERROVIE DELLO STATO

ALTA SORVEGLIANZA: **ITALFERR** GRUPPO FERROVIE DELLO STATO

GENERAL CONTRACTOR: **Consorzio Iricav Due**

INFRASTRUTTURE FERROVIARIE STRATEGICHE DEFINITE DALLA LEGGE OBIETTIVO N. 443/01
 LINEA A.V. /A.C. TORINO-VENEZIA Tratta VERONA-PADOVA
 Lotto funzionale Verona-Bivio Vicenza

PROGETTO ESECUTIVO
 DISEGNO
 CANTIERIZZAZIONE: LAYOUT CANTIERI
 CANTIERE OPER/INDUS. S.MARTINO- CO 1.3 - CI1.4- CO 1.5
 PREFABBRICATO USO: OFFICINA - Pianta sezioni e prospetti

GENERAL CONTRACTOR: Consorzio Iricav Due
 DIRETTORE LAVORI: Ing. Luca ZACCARIA
 SCALA: 1:50

COMMESSA: I17 L10 E I12 PB CA0200 O01 A
 VISTO CONSORZIO IRICAV DUE
 Ing. Luca RANDOLFI 01-02-2021

Progettazione:
 Rev. Descrizione Redatto Data Verificato Data Approvato Data IL PROGETTISTA
 A EMISSIONE DALVINO 29-01-2021
 B
 C

CIG: 8377957CD1 CUP: J41E9100000009 File: IN710E2PBCA200001A.DWG
 Progetto cofinanziato dalla Unione Europea Cod. origine: 00002

Scala di plot: TUTTI I DIRITTI DEL PRESENTE DOCUMENTO SONO RISERVATI: LA PRODUZIONE ANCHE PARZIALE È VIETATA