


CANTIERE BASE MONTEBELLO (C.B.4.1) WBS: CA12		PROGRESSIVA	PK 34+500
TRATTO DI LINEA 4 (32+525 - 44+250)			
Superficie totale occupata	42.730,00 mq		
Area interna per campo base	33.950,00 mq		
Area deposito materiale di scaglia	4.100,00 mq		
ALLOGGI PERSONALE E SERVIZI GENERALI			
10 Uffici DL / D.S. (Doppio Piano)	767,84 mq	12 Cabina elettrica	40,25 mq
11 Uffici Impiego (Doppio Piano)	767,84 mq	13 Gruppo elettrogeno	21,25 mq
2 Laboratorio	352,35 mq	14 Accumulo e rilancio rete idroelettrica	
3 Mensa	664,40 mq	15 Accumulo e rilancio rete irrigazione	
4 Club e formazione professionale	293,88 mq	16 Accumulo e rilancio rete antincendio	
5 Dormitori (Piano Singolo o Piano Doppio)	2925,00 mq 3000,00 mq	17 Piazza	
6 Dormitorio (Triplo Piano)	618,33 mq	18 Guardiano	43,50 mq
7 Magazzino Mensa	80,41 mq	19 Depurazione acqua	
8 Infermeria	91,84 mq	20 Parcheggi	225 posti
9 Locale Lavanderia e Servizio Campo	100,02 mq	21 Area duna	3.130,00 mq
10 Magazzino Manutenzione Campo	80,51 mq		
11 Area raccolta rifiuti differenziata			
12 Prefabbricato ufficio (piano doppio)	552,00 mq		
Dormitori opzionali di seconda fase			

LEGENDA	
Strada Asfaltata	Entrata/uscita Cantiere
Marciapiedi	Percorso Carriabile
Area verde	Percorso Pedonale
Duna	Quota Progetto
	Quota Terreno
	Rete Gas esistente
	Tracciato di progetto
	Piattaforma cantiere
	Nuova pista di cantiere
	Lungomina (temporanea)
	Alargamento viabilità locale esistente
	Utilizzo viabilità ordinaria


NOTA

1. Il Cantiere Base Montebello (C.B. 4.1) ospiterà N. unità abitative: 260 operai e 70 impiegati (~ 65% forza lavoro tratto di linea 4)

2. L'area deposito materiale di scaglia si rende necessaria a seguito dell'eliminazione delle cave e accoglierà il surplus di materiale che non è possibile stoccare c/o i cantieri operativi e industriali. L'area accoglierà anche il materiale proveniente dai cantieri CA 4.4 e dal cantiere CT 2.

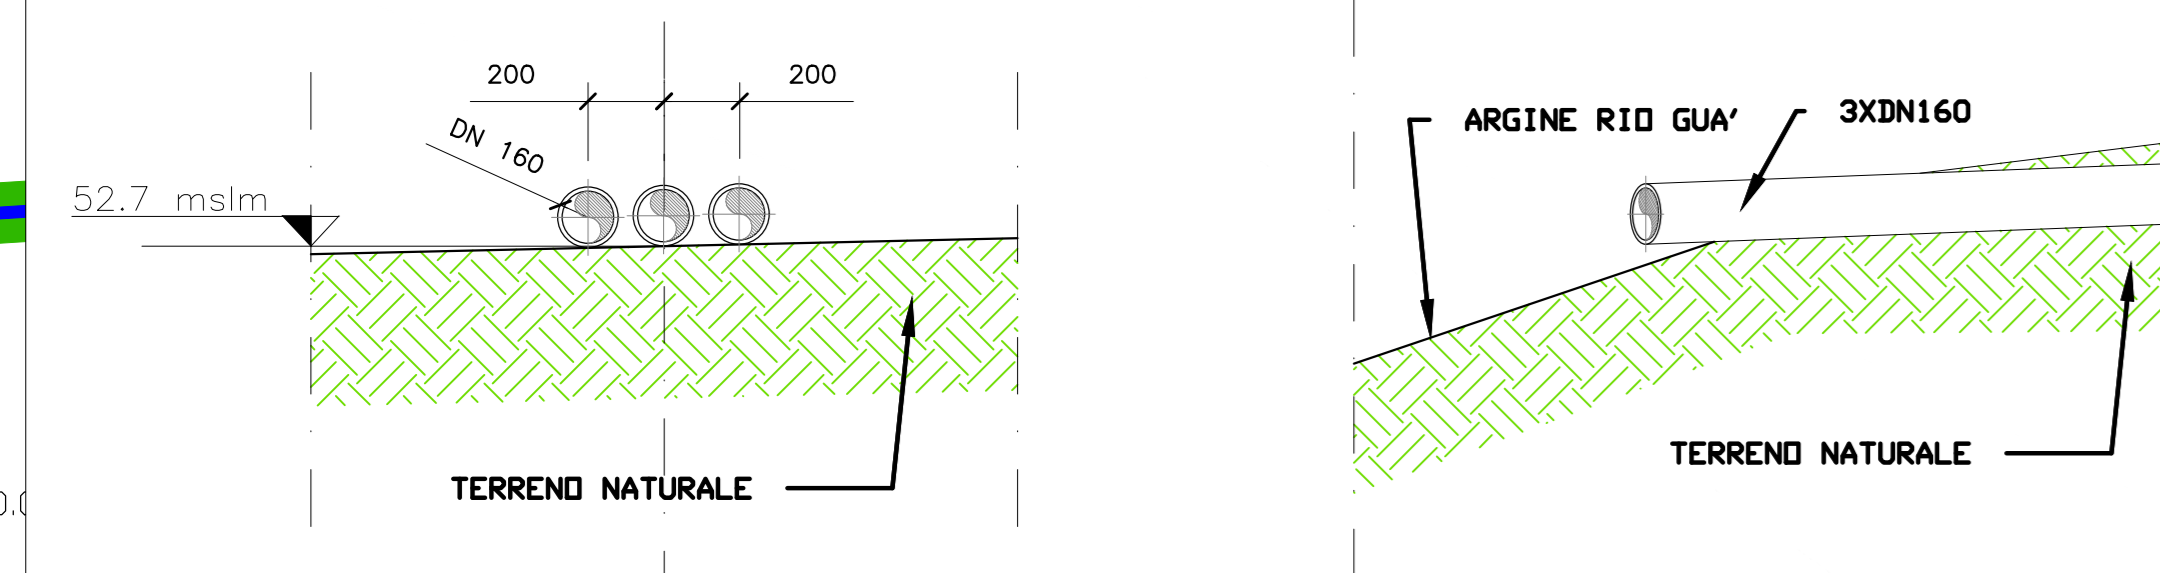

C.I. 4.2 / C.O. 4.3
pk 34+700

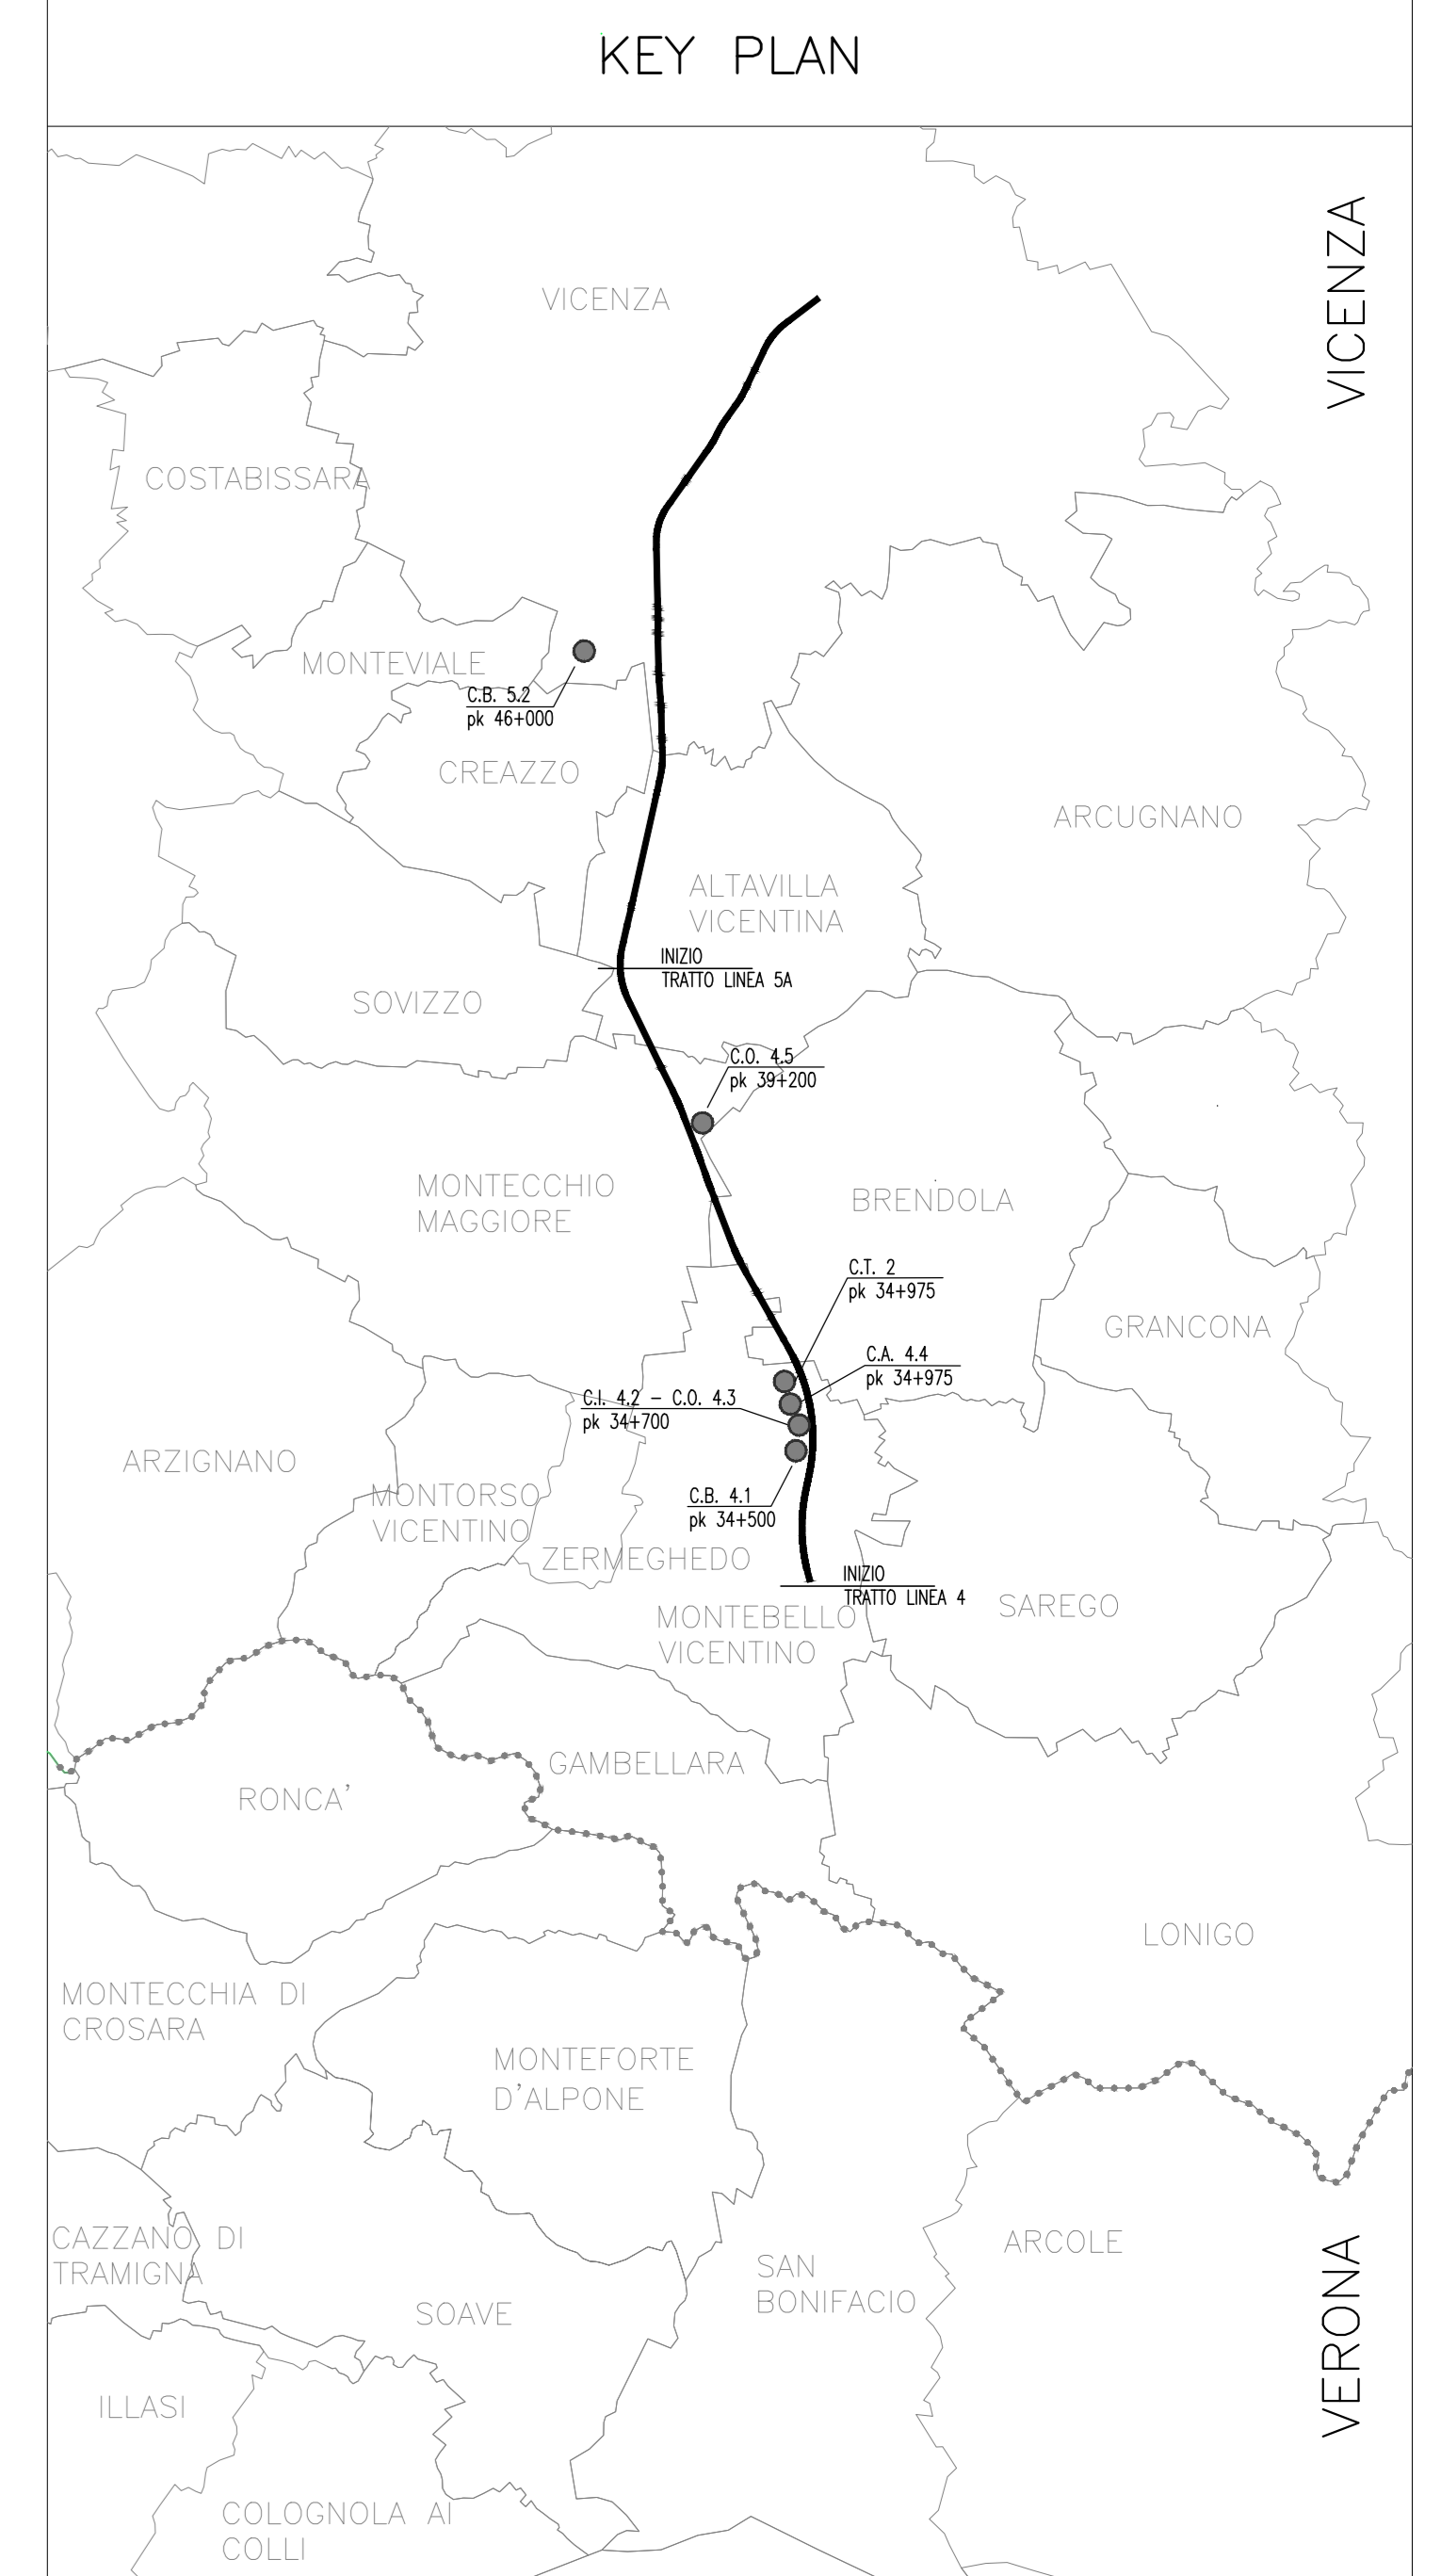

NOTA

1. Tubazione di scarico (N°3 DN160)

2. Coordinate G.B. X=1687734.219
Y=5036648.785

LEGENDA AREE	
Superficie pavimentata	9962 mq
Superficie a verde	14140 mq
Superficie coperta	6745 mq

COMMITTEE: **RFI** RETE FERROVIARIA ITALIANA GRUPPO FERROVIE DELLO STATO

ALTA SORVEGLIANZA: **ITALFERR** GRUPPO FERROVIE DELLO STATO

GENERAL CONTRACTOR: **Consorzio Irico-IV Due**

INFRASTRUTTURE FERROVIARIE STRATEGICHE DEFINITE DALLA LEGGE OBIETTIVO N. 443/01
LINEA A.V. /A.C. TORINO-VENEZIA Tratta VERONA-PADOVA
Lotto funzionale Verona-Bivio Vicenza
PROGETTO ESECUTIVO
DISEGNO
CANTIERIZZAZIONE
CAMPO BASE MONTEBELLO VICENTINO - CB 4.1
PLANIMETRIA GENERALE DI PROGETTO

PROGETTAZIONE	REDAZIONE	VERIFICA	APPROVAZIONE	DATA	DATA	DATA	DATA	DATA	DATA

Scale: 1:500

Project ID: CA12/03