



FABBRICATO COMPOSTO DA NR. 12 MODULI TIPO 1001 DA m  
14.57x2.440x3.05H cadauno. H. int. 2.70 m  
DISPOSTI SU 3 PIANI DA mq 202.24 – MQ. TOTALI 606.72


PIANTA PIANO TERRA – PRIMO – SECONDO CON INDICAZIONE ARREDI Scala 1:100

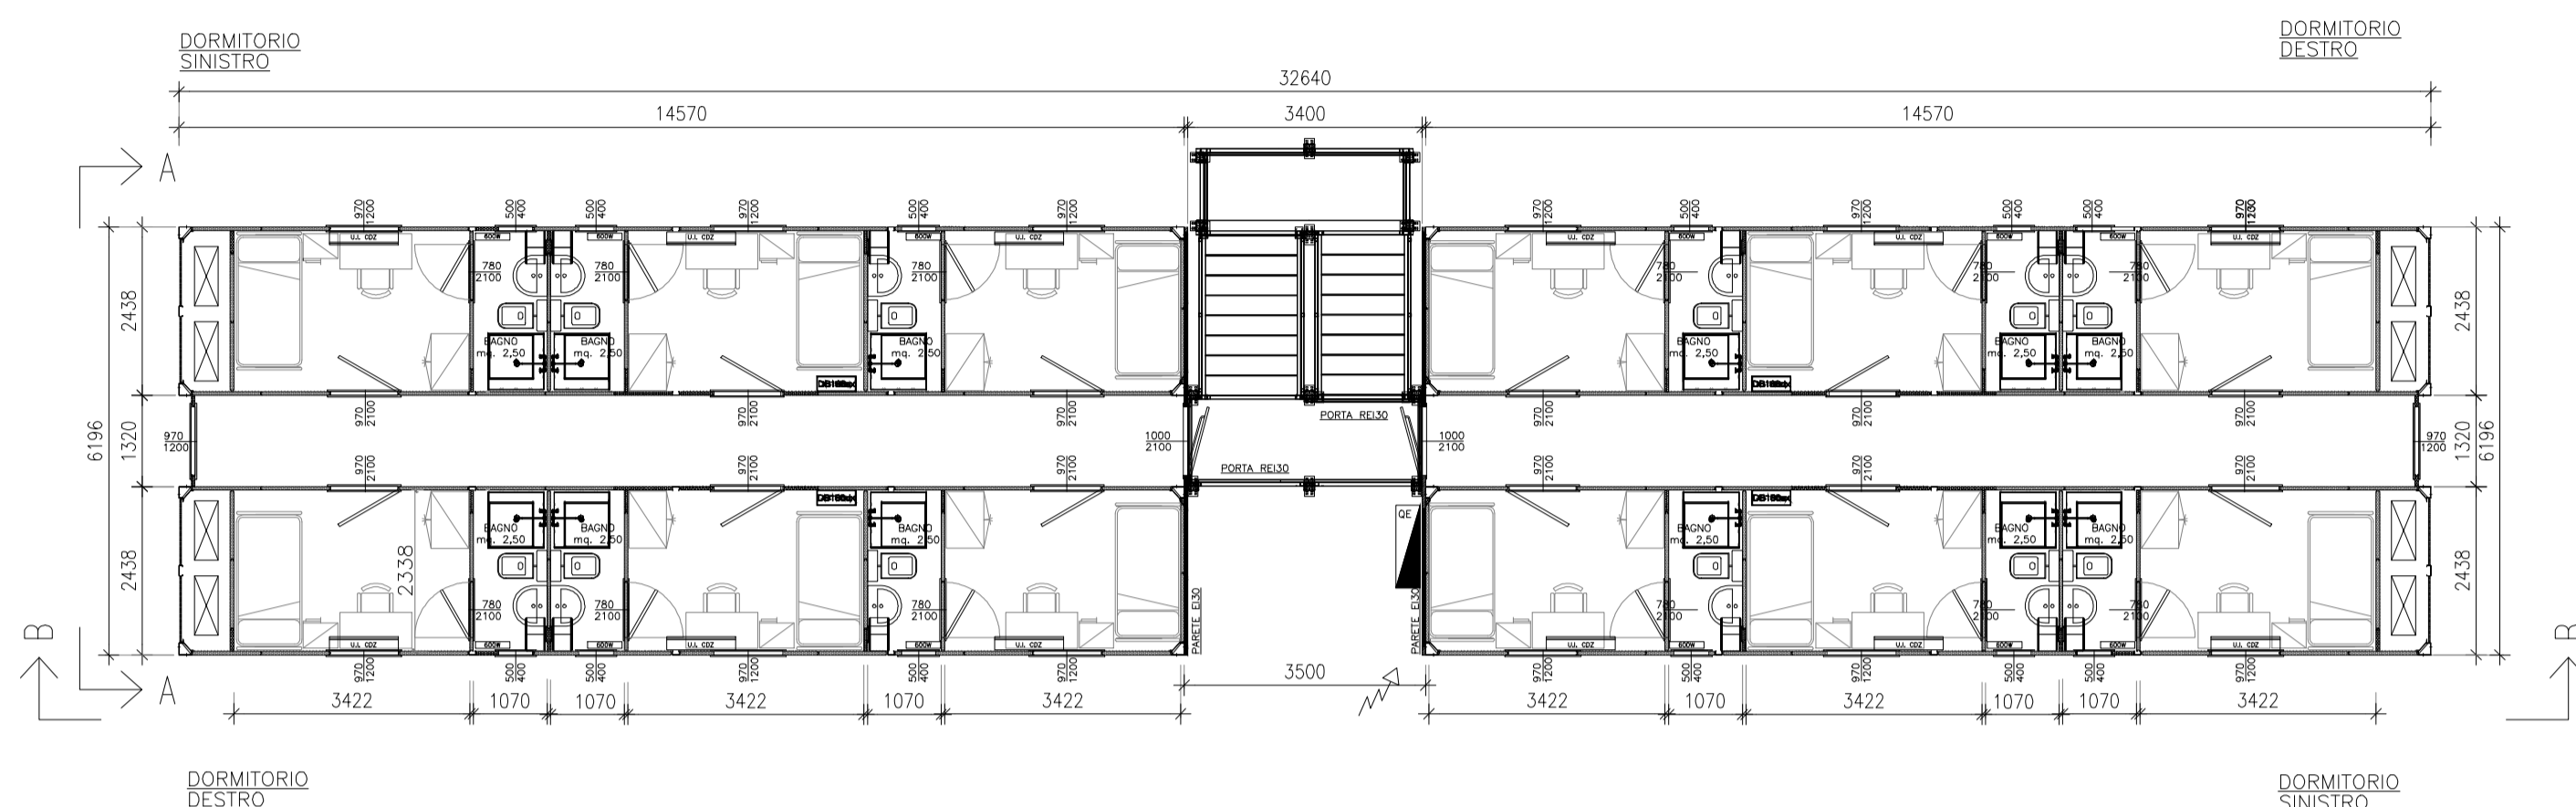


SEZIONE A-A  
Scala 1:100

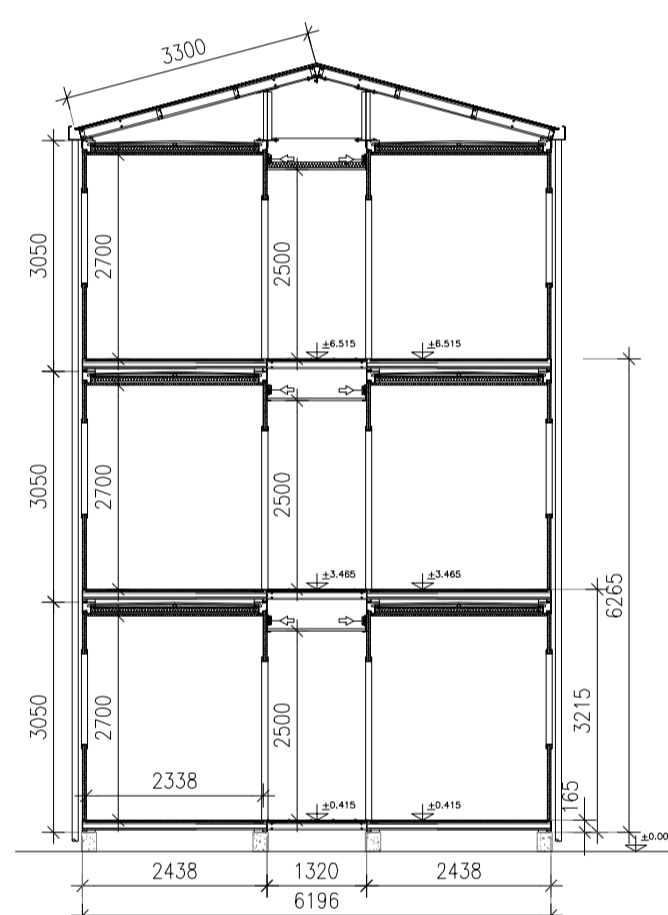


SEZIONE B-B  
Scala 1:100

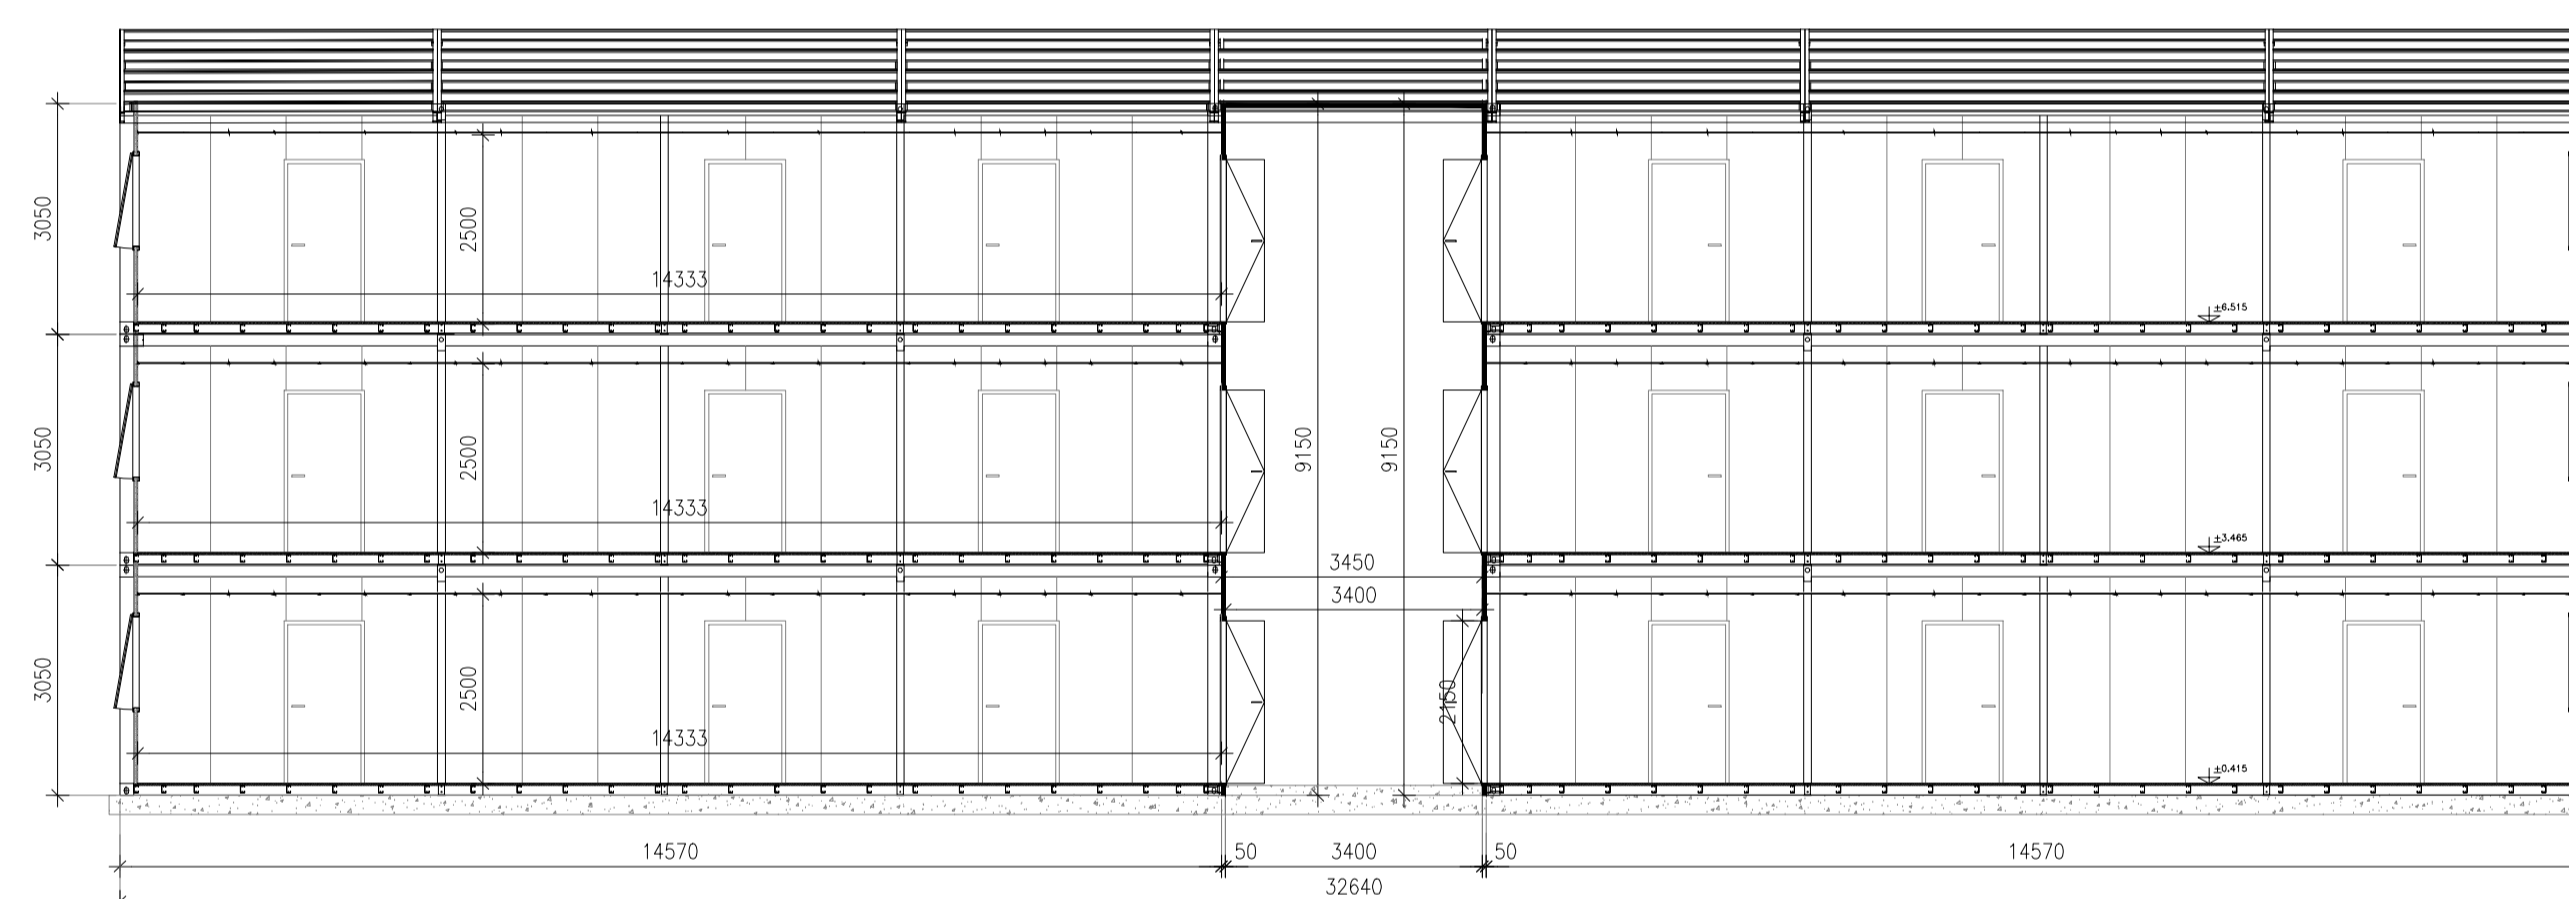

PROSPETTO DI TESTATA A-A Scala 1:100

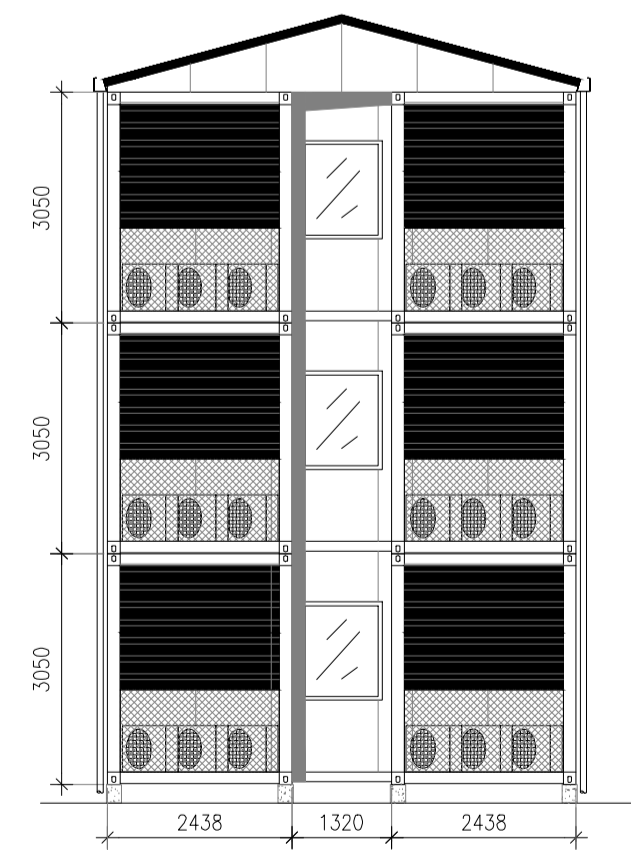


PROSPETTO FRONTALE B-B Scala 1:100

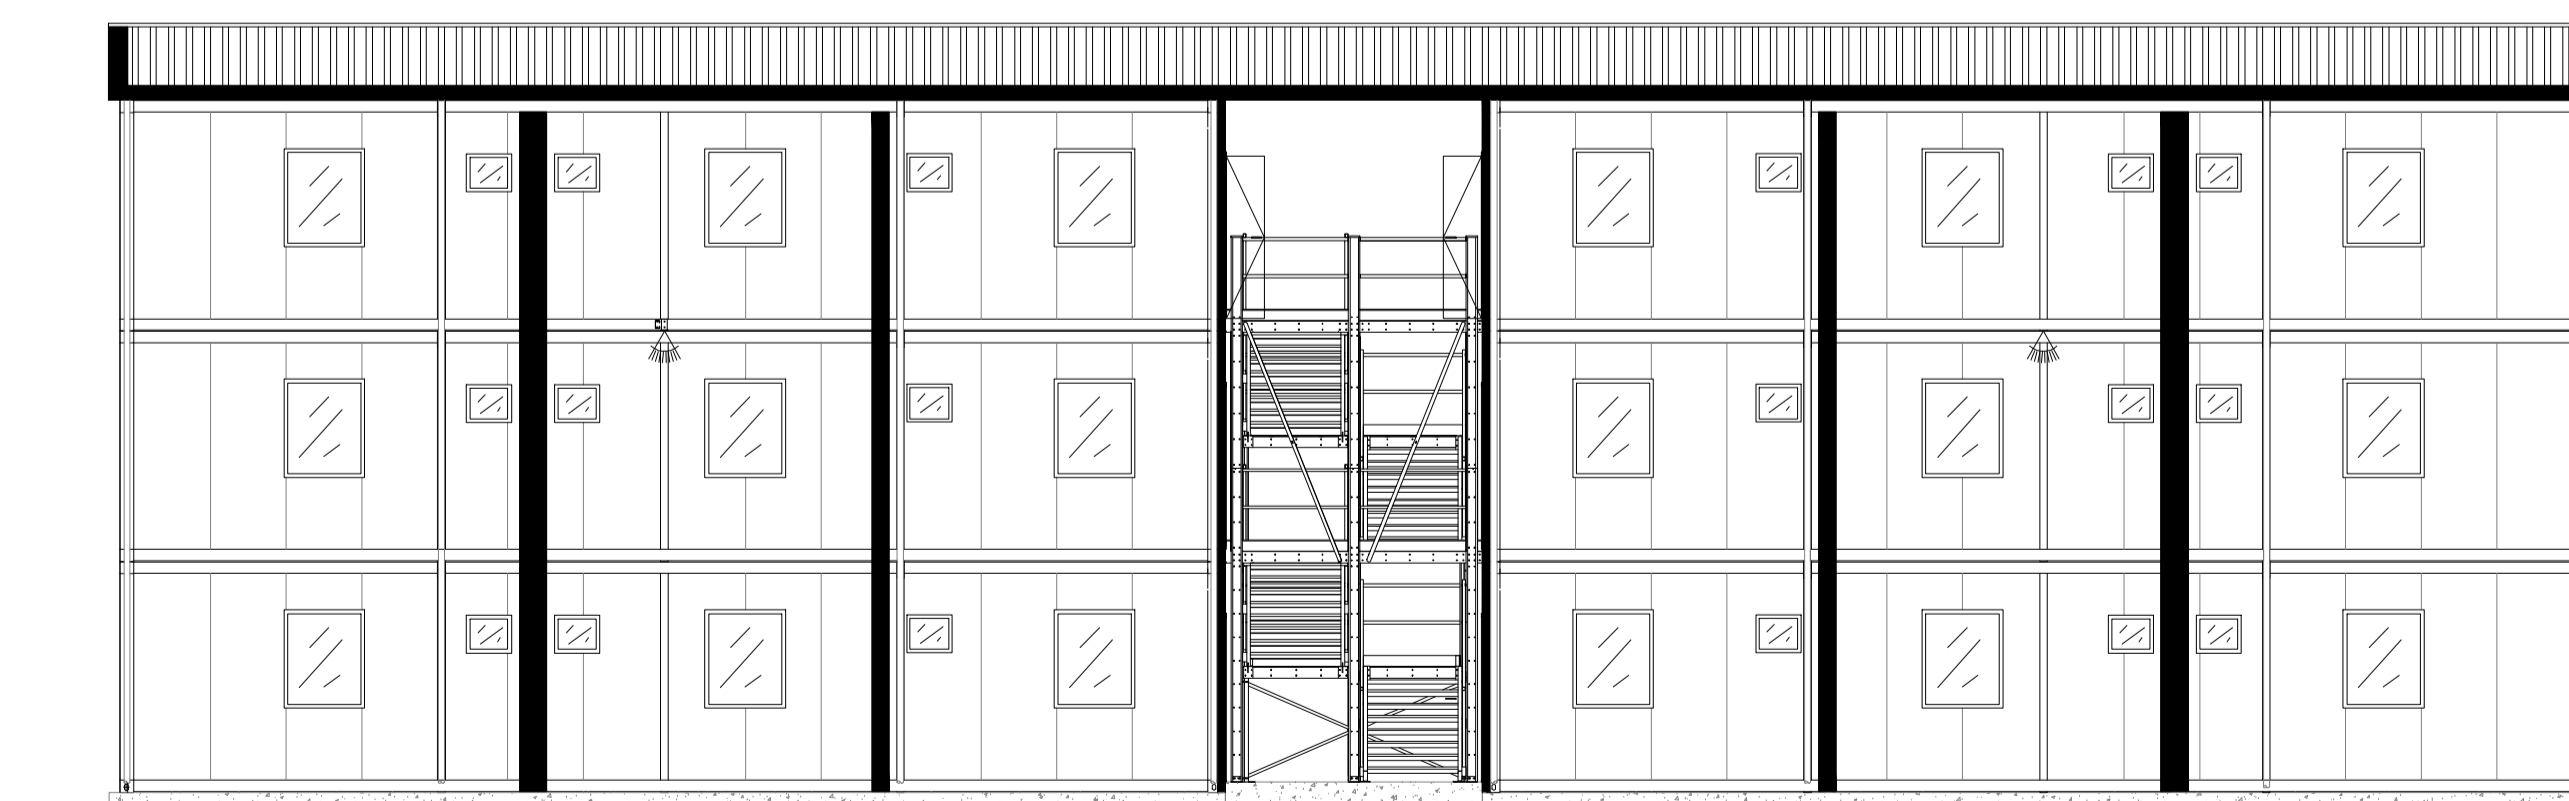

ALLOGGI OPERAI

KEYPLAN: Scala 1:2000

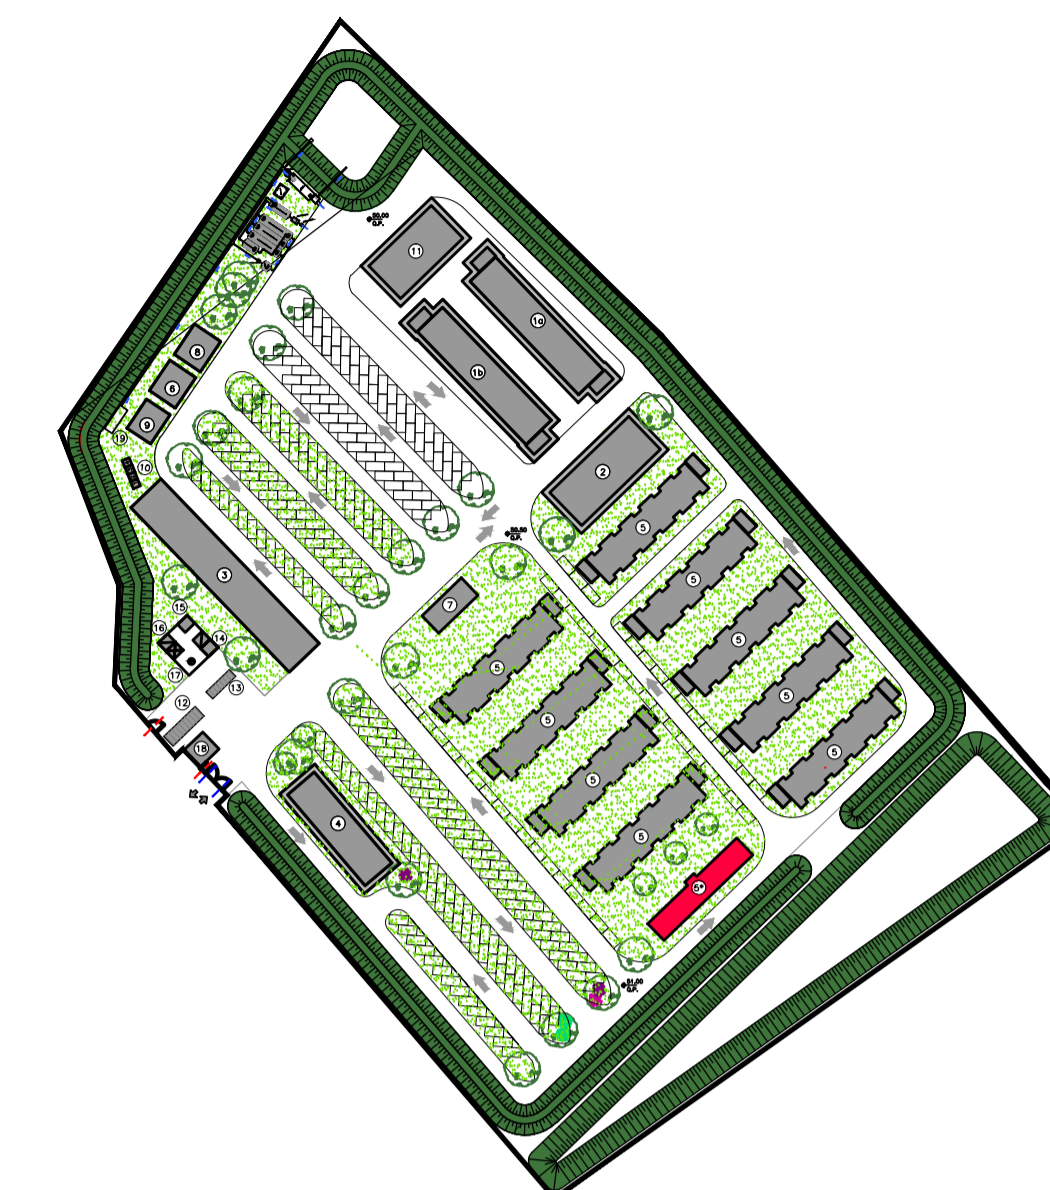

N. Rif.	Descrizione	N. piani	Dimensione prefabbricato modulare	Sup./piano (mq)	Sup. totale (mq)	N. posti totali
5	alloggi operai	3	Fabbricato composto da nr. 12 moduli tipo 1001 da m 14.57x2.440x3.05H cadauno. H. int. 2.70 m disposti su 3 piani da 202.24 m		606.72	36

COMMITTENTE:  
  
RETE FERROVIARIA ITALIANA  
GRUPPO FERROVIE DELLO STATO


ALTA Sorveglianza:  
  
GRUPPO FERROVIE DELLO STATO

GENERAL CONTRACTOR:  


INFRASTRUTTURE FERROVIARIE STRATEGICHE DEFINITE DALLA LEGGE OBIETTIVO N. 443/01  
LINEA A.V. /A.C. TORINO-VENEZIA Tratta VERONA-PADOVA  
Lotto funzionale Verona-Bivio Vicenza  
PROGETTO ESECUTIVO  
DISEGNO  
CANTIERIZZAZIONE  
CAMPO BASE MONTEBELLO VICENTINO – CB 4.1  
PREFABBRICATO USO DORMITORIO 36 POSTI – Pianta e Prospetti – Tipologico

COMMESSA		LOTTO		FASE		ENTE		TIPO DOC.		OPERA/DISCIPLINA		PROGR.		REV.		FOGLIO	
IN 17		10		E		12		PA		CA 1200		001		A		001	

GENERAL CONTRACTOR		DIRETTORE LAVORI		SCALA :	
Conorzio Iricav Due		Ing. Luca ZACCARIA		1:100	
Ing. Guido FRATINI		Ing. Guido FRATINI			
Data: 05/03/21		Data: 05/03/21			

VISTO CONSORZIO IRICAV DUE		Firma		Data				
		Ing. Luca RANDOLFI		04/03/21				
Progettazione:								
Rev.	Descrizione	Redatto	Data	Verificato	Data	Approvato	Data	IL PROGETTISTA
A	EMISSIONE	SCARPA	03/03/21	MARINI	03/03/21	BERNINI	03/03/21	
B								
C								

CIG: 8377957CD1 CUP: J41E9100000009 File: INT1710E2PACA120001A.DWG  
Cod. origine: 0002

Progetto cofinanziato dalla Unione Europea