


PIANTA
SCALA 1:50

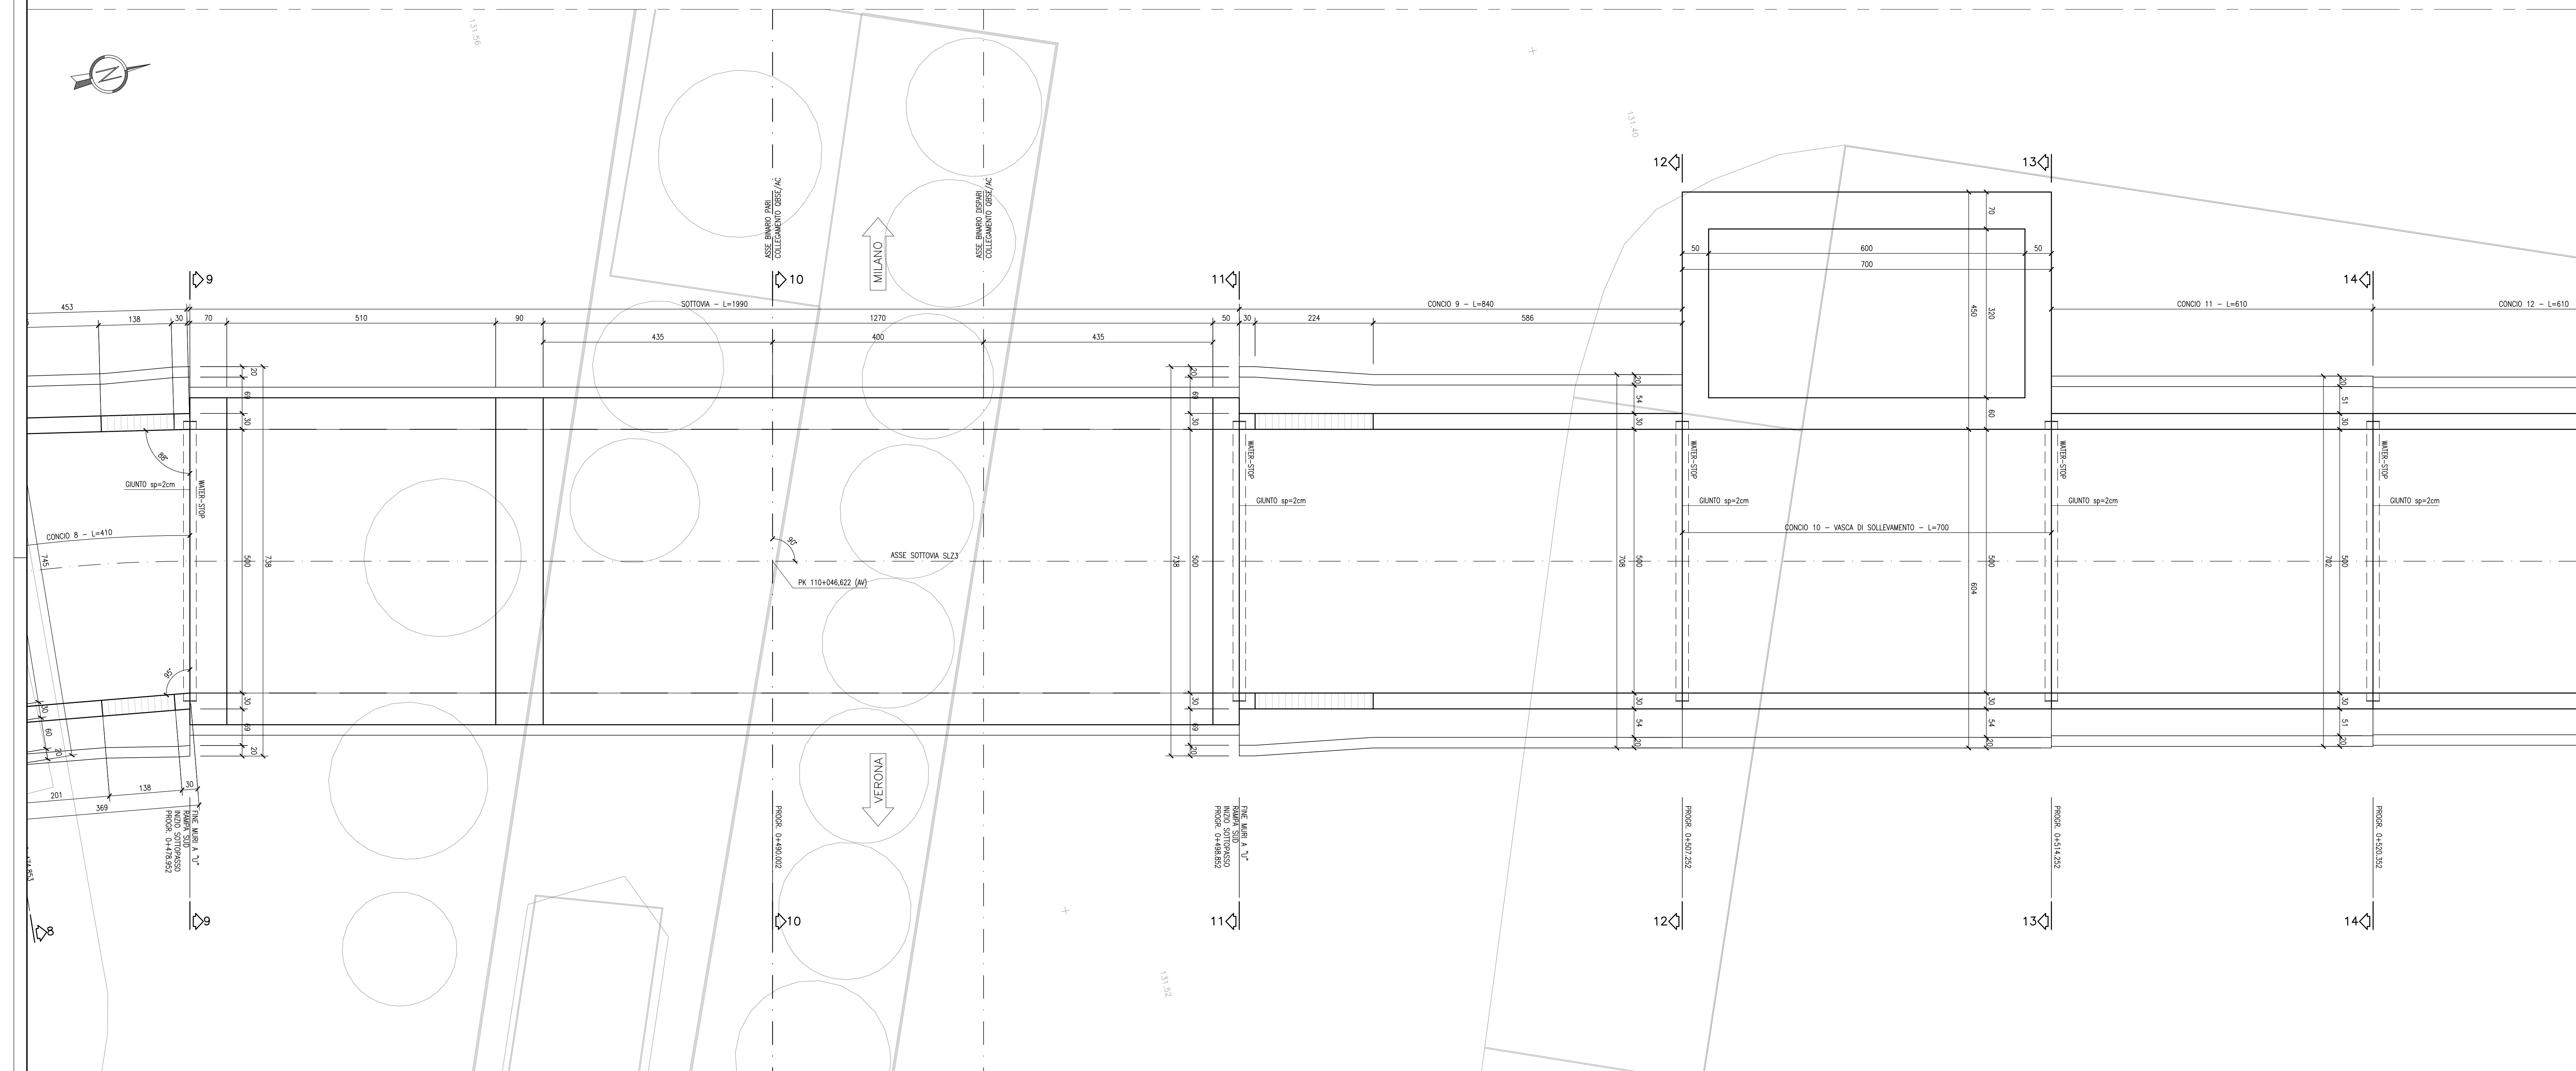


DISEGNI DI RIFERIMENTO

DESCRIZIONE	CODICE
- SL23 - RELAZIONE TECNICA GENERALE	INOR12E244S2300001
- SL23 - RELAZIONE GEOTECNICA	INOR12E244S2300001
- SL23 - PROFILO GEOTECNICO	INOR12E244S2300001
- SL23 - PLANIMETRIA STATO DI FATTO	INOR12E244S2300001
- SL23 - PLANIMETRIA DI PROGETTO	INOR12E244S2300001
- SL23 - PLANIMETRIA DI TRACCIAMENTO	INOR12E244S2300001
- SL23 - PLANIMETRIA STRADALE E BARRIERE DI SICUREZZA	INOR12E244S2300001
- SL23 - PROFILO LONGITUDINALE	INOR12E244S2300001
- SL23 - PLANIMETRIA DI DRENAGGIO ACQUE DI PIAZZAFORMA	INOR12E244S2300001
- SL23 - RELAZIONE IDRAULICA	INOR12E244S2300001
- SL23 - SEZIONI	INOR12E244S2300001
- SL23 - SEZIONI TRASVERSALI - TAV. 1	INOR12E244S2300001
- SL23 - SEZIONI TRASVERSALI - TAV. 2	INOR12E244S2300001
- SL23 - SEZIONI TRASVERSALI - TAV. 3	INOR12E244S2300001
- SL23 - SEZIONI TRASVERSALI - TAV. 4	INOR12E244S2300001
- SL23 - SEZIONI TRASVERSALI - TAV. 5	INOR12E244S2300001
- SL23 - CARPENTERIA - PIANTE TRACCIAMENTO	INOR12E244S2300001
- SL23 - CARPENTERIA - PIANTE E SEZIONI LONGITUDINALI SUI CICLI	INOR12E244S2300001
- SL23 - CARPENTERIA - PIANTE E SEZIONI LONGITUDINALI IN ASSE - TAV. 1	INOR12E244S2300001
- SL23 - CARPENTERIA - SEZIONI LONGITUDINALI IN ASSE - TAV. 3	INOR12E244S2300001
- SL23 - CARPENTERIA - SEZIONI TRASVERSALI - TAV. 1	INOR12E244S2300001
- SL23 - CARPENTERIA - SEZIONI TRASVERSALI - TAV. 2	INOR12E244S2300001
- SL23 - CARPENTERIA - VASCA DI SOLLEVAMENTO ACQUE	INOR12E244S2300001
- SL23 - CARPENTERIA - PARTICOLARE GIUNTI	INOR12E244S2300001
- SL23 - CARPENTERIA - PIANTE MONTANTI PARAPETTI E BARRIERE ANTRIMURO SOTTOVA	INOR12E244S2300001
- SL23 - PARTICOLARE COSTRUTTIVA BOTTOLE DI CHIUSURA	INOR12E244S2300001
- SL23 - SCALI - PIANTE E SEZIONI	INOR12E244S2300001
- SL23 - ARMATURA - SOTTOVA SOTTO LINEA AV/AC	INOR12E244S2300001
- SL23 - ARMATURA - MURI AD "U" - CONCI 1 - 2	INOR12E244S2300001
- SL23 - ARMATURA - MURI AD "U" - CONCI 3 - 4	INOR12E244S2300001
- SL23 - ARMATURA - MURI AD "U" - CONCI 5 - 6	INOR12E244S2300001
- SL23 - ARMATURA - MURI AD "U" - CONCI 7 - 8	INOR12E244S2300001
- SL23 - ARMATURA - MURI AD "U" - CONCI 9 - 11	INOR12E244S2300001
- SL23 - ARMATURA - MURI AD "U" - CONCI 12 - 13	INOR12E244S2300001
- SL23 - ARMATURA - MURI AD "U" - CONCI 14 - 15	INOR12E244S2300001
- SL23 - ARMATURA - MURI AD "U" - CONCI 16	INOR12E244S2300001
- SL23 - ARMATURA - VASCA DI SOLLEVAMENTO ACQUE	INOR12E244S2300001
- SL23 - RELAZIONE DI CALCOLO SOTTOVA AV/AC	INOR12E244S2300001
- SL23 - ALLEGATO ALLA RELAZIONE DI CALCOLO SOTTOVA AV/AC - TABELLE DI CALCOLO	INOR12E244S2300001
- SL23 - RELAZIONE DI CALCOLO MURI	INOR12E244S2300001
- SL23 - ALLE. ALLA RELAZ. DI CALCOLO VASCA DI SOLLEVAMENTO - TABELLE DI CALCOLO	INOR12E244S2300001
- SL23 - PIANTE PUNTI LUCE, CAVOTTI E IMPIANTO SEMAFORICO	INOR12E244S2300001
- SL23 - PIANTE PIANTE A INFIANTO	INOR12E244S2300001
- SL23 - PARTICOLARE IMPIANTO DI SOLLEVAMENTO ACQUE	INOR12E244S2300001
- SL23 - RELAZIONE DIMENSIONAMENTO ILLUMINOTECNICO	INOR12E244S2300001
- SL23 - RELAZIONE DIMENSIONAMENTO DELLE LINEE E DELLE APPARECCHIATURE ELETTRICHE	INOR12E244S2300001
- SL23 - SCHEMA INFLUENZA GUARDO GENERALE UTENZE	INOR12E244S2300001
- SL23 - SCHEMA UNIFILARE GUARDO COMANDO GRUPPO POMPE	INOR12E244S2300001
- SL23 - SCHEMA UNIFILARE GUARDO ILLUMINAZIONE	INOR12E244S2300001

NOTE GENERALI

- TUTTE LE MISURE SONO ESPRESSE IN CENTIMETRI
- TUTTE LE QUOTE ALTIMETRICHE SONO ESPRESSE IN METRI s.l.m.
- TUTTI GLI ANGOLI SONO ESPRESSE IN GRADI DECIMALI
- TUTTE LE PROGRESSIVE SONO ESPRESSE IN CHILOMETRI
- TUTTE LE COORDINATE SONO ESPRESSE IN METRI
- LA QUOTA DELLA FALDA IDRICA DI PROGETTO È ASSUNTA PARI A 106.10 m
- PER I DETTAGLI RELATIVI ALLE IMPERMEABILIZZAZIONI DELLE SUPERFICI CONTRO TERRA DI SCATOLARE E MURI A "U", SI APPLICANO RISPETTIVAMENTE I PARTICOLARI P1, P2, P5, RIPORTATI NELL'ELABORATO INOR11E2BZSL0009002
- PER I DETTAGLI RELATIVI AI GIUNTI TRA SCATOLARE E CONCIO DI MURO A "U", SI APPLICANO I PARTICOLARI P12, P13, P14, RIPORTATI NELL'ELABORATO INOR11E2BZSL0009002.

SEZIONE LONGITUDINALE
SCALA 1:50

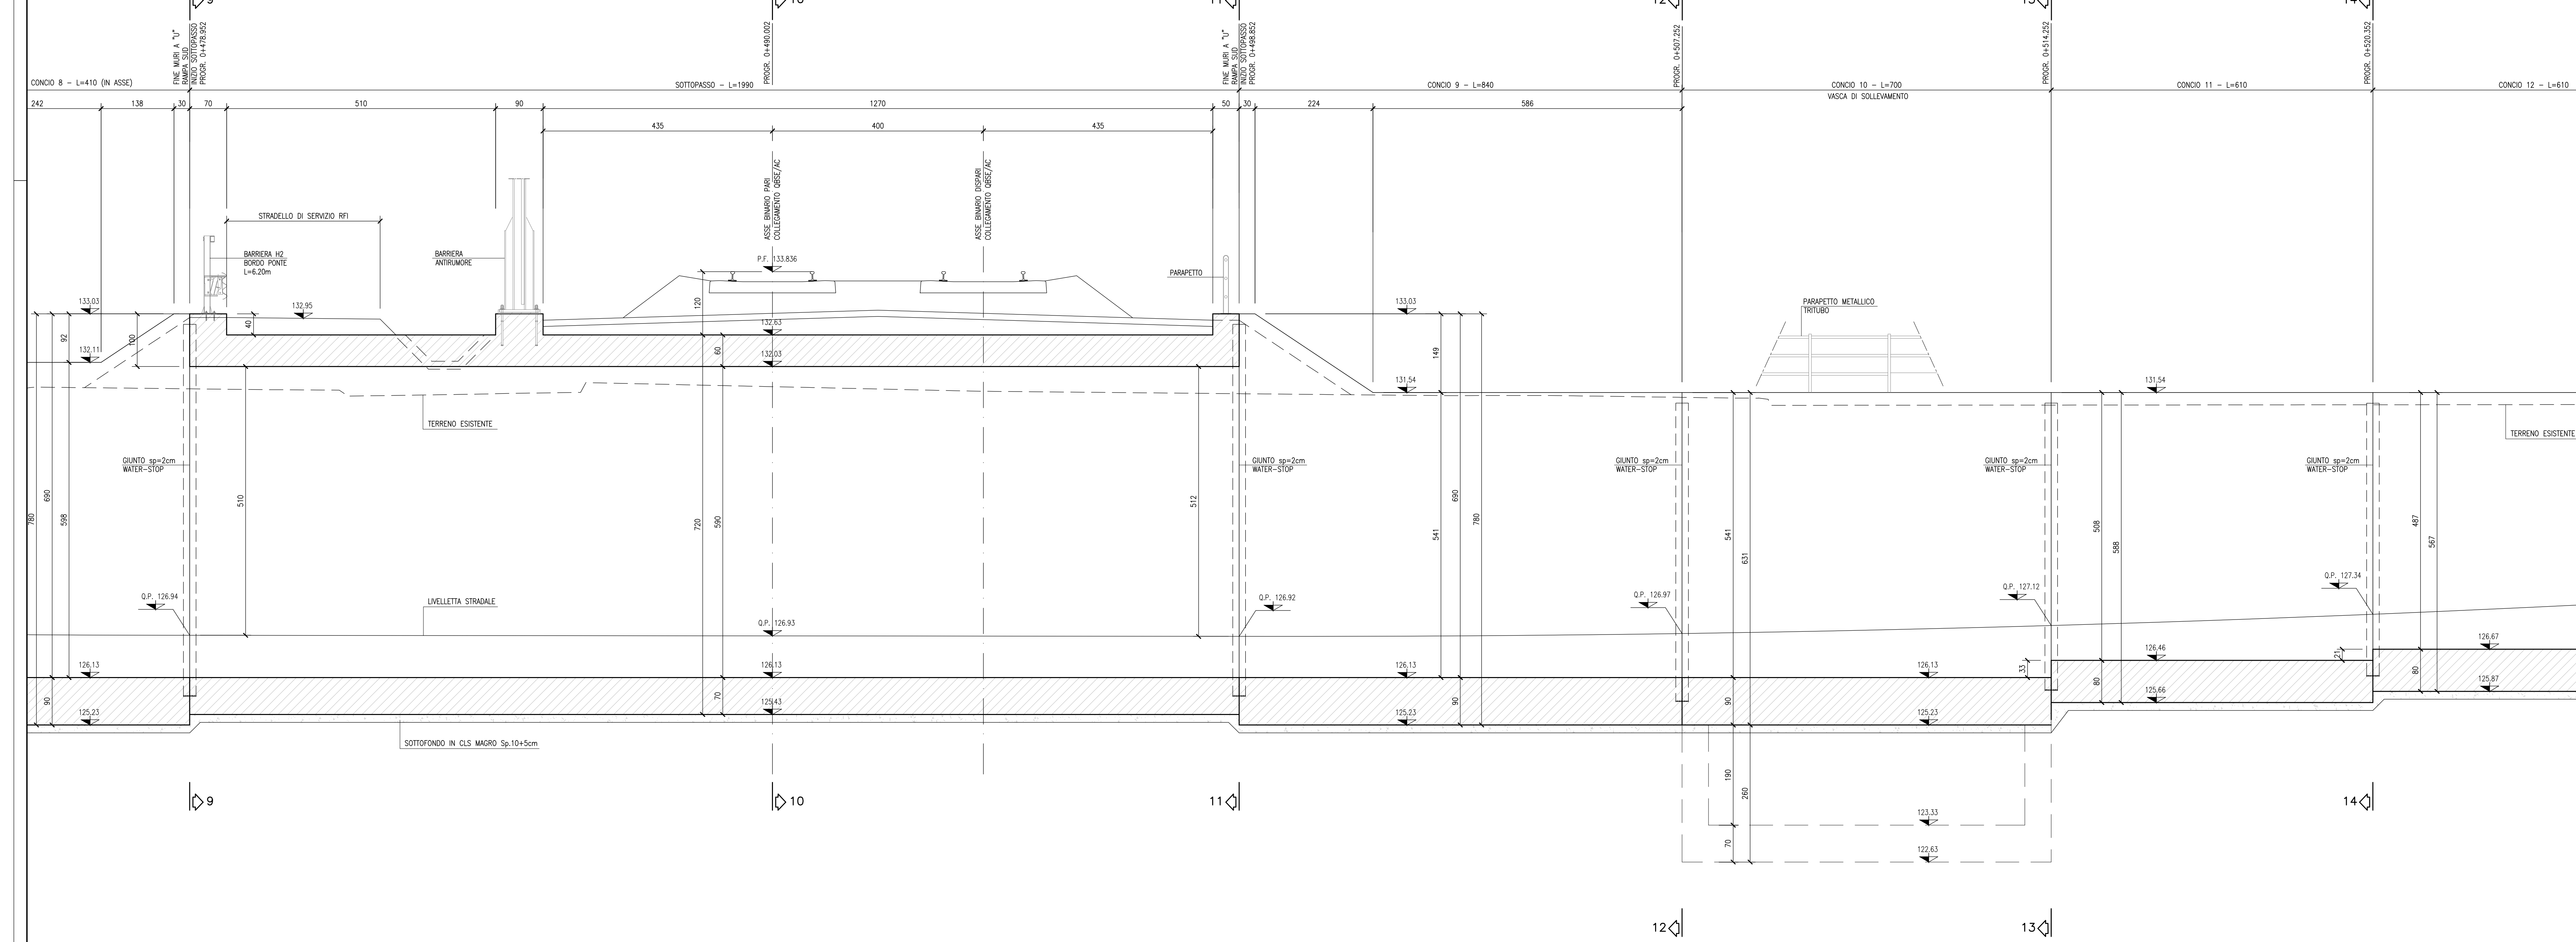

CARATTERISTICHE DEI MATERIALI

- PER LE CARATTERISTICHE DEI MATERIALI FARE RIFERIMENTO ALL'ELABORATO INOR11E244S2300001

COMMITENTE:

ALTA SORVEGLIANZA:

GENERAL CONTRACTOR:

Consorzio ENI per l'Alta Velocità

INFRASTRUTTURE FERROVIARIE STRATEGICHE DEFINITE DALLA LEGGE OBIETTIVO N. 443/01

LINEA A.V./A.C. TORINO - VENEZIA Tratta MILANO - VERONA
Lotto funzionale Brescia-Verona
PROGETTO ESECUTIVO

SLZ3 - SOTTOPASSO PODERALE PK 110+046,622
CARPENTERIA
PIANTA E SEZIONE LONGITUDINALE IN ASSE
TAV.2

GENERAL CONTRACTOR: **Cepav due**

DIRETTORE LAVORI: _____

SCALA: 1:50

COMMESSA LOTTO FASE ENTE TIPO DOC. OPERA/DISCIPLINA PROG. REV.

INOR 12 E E2 BB SLZ300 002 A

PROGETTAZIONE

Rev.	Descrizione	Aut.	Data	Verific.	Data	Progett.	Data
A	EMISSIONE	Finca	11/10/19	Avito	11/10/19		
B							
C							

FIG. 751447334A File: INOR12E2BZSLZ300002A_10.dwg

Scale di plot: 1: