


DESCRIZIONE	CODICE
- SL23 - RELAZIONE TECNICA GENERALE	INOR12EE24SL2300001
- SL23 - RELAZIONE GEOTECNICA	INOR12EE24SL2300002
- SL23 - PROFILO GEOTECNICO	INOR12EE24SL2300003
- SL23 - PLANIMETRIA STATO DI FATTO	INOR12EE24SL2300004
- SL23 - PLANIMETRIA DI PROGETTO	INOR12EE24SL2300005
- SL23 - PLANIMETRIA DI TRACCIAMENTO	INOR12EE24SL2300006
- SL23 - PLANIMETRIA SERRAMENTI E BARRIERE DI SICUREZZA	INOR12EE24SL2300007
- SL23 - PROFILO LONGITUDINALE	INOR12EE24SL2300008
- SL23 - PLANIMETRIA DI DRENAGGIO ACQUE DI PIAFFORMA	INOR12EE24SL2300009
- SL23 - RELAZIONE IDRAULICA	INOR12EE24SL2300010
- SL23 - SEZIONI TRASVERSALI - TAV. 1	INOR12EE24SL2300011
- SL23 - SEZIONI TRASVERSALI - TAV. 2	INOR12EE24SL2300012
- SL23 - SEZIONI TRASVERSALI - TAV. 3	INOR12EE24SL2300013
- SL23 - SEZIONI TRASVERSALI - TAV. 4	INOR12EE24SL2300014
- SL23 - SEZIONI TRASVERSALI - TAV. 5	INOR12EE24SL2300015
- SL23 - CARPENTERIA - PIANTE TRACCIAMENTO	INOR12EE24SL2300016
- SL23 - CARPENTERIA - PIANTE E SEZIONI LONGITUDINALI IN ASSE - TAV. 1	INOR12EE24SL2300017
- SL23 - CARPENTERIA - PIANTE E SEZIONI LONGITUDINALI IN ASSE - TAV. 2	INOR12EE24SL2300018
- SL23 - CARPENTERIA - SEZIONI TRASVERSALI - TAV. 1	INOR12EE24SL2300019
- SL23 - CARPENTERIA - SEZIONI TRASVERSALI - TAV. 2	INOR12EE24SL2300020
- SL23 - CARPENTERIA - VASCA DI SOLEVAMENTO ACQUE	INOR12EE24SL2300021
- SL23 - CARPENTERIA - PARTICOLARE GIUNTI	INOR12EE24SL2300022
- SL23 - CARPENTERIA - PIANTE MONTANTI PARAPETTI E BARRIERE ANTRURMO SOTTOVA	INOR12EE24SL2300023
- SL23 - PARTICOLARE GEOMETRIA BOTOLE DI CHIUSURA	INOR12EE24SL2300024
- SL23 - SCALI - PIANTE E SEZIONI	INOR12EE24SL2300025
- SL23 - ARMATURA - SOTTOVA SOTTO LINEA AV/AC	INOR12EE24SL2300026
- SL23 - ARMATURA - MURI AD "U" - CONCI 1 - 2	INOR12EE24SL2300027
- SL23 - ARMATURA - MURI AD "U" - CONCI 3 - 4	INOR12EE24SL2300028
- SL23 - ARMATURA - MURI AD "U" - CONCI 5 - 6	INOR12EE24SL2300029
- SL23 - ARMATURA - MURI AD "U" - CONCI 7 - 8	INOR12EE24SL2300030
- SL23 - ARMATURA - MURI AD "U" - CONCI 9 - 11	INOR12EE24SL2300031
- SL23 - ARMATURA - MURI AD "U" - CONCI 12 - 13	INOR12EE24SL2300032
- SL23 - ARMATURA - MURI AD "U" - CONCI 14 - 15	INOR12EE24SL2300033
- SL23 - ARMATURA - MURI AD "U" - CONCI 16	INOR12EE24SL2300034
- SL23 - ARMATURA - VASCA DI SOLEVAMENTO	INOR12EE24SL2300035
- SL23 - RELAZIONE DI CALCOLO SOTTOVA AV/AC	INOR12EE24SL2300036
- SL23 - ALLEGATO ALLA RELAZIONE DI CALCOLO SOTTOVA AV/AC - TABELLE DI CALCOLO	INOR12EE24SL2300037
- SL23 - RELAZIONE DI CALCOLO MURI	INOR12EE24SL2300038
- SL23 - ALLEG. ALLA RELAZ. DI CALCOLO VASCA DI SOLEVAMENTO - TABELLE DI CALCOLO	INOR12EE24SL2300039
- SL23 - PIANTE PUNTI LUCE, CAVDOTTI E IMPIANTO SEMAFORICO	INOR12EE24SL2300040
- SL23 - PIANTE FRAZZIONI IMPIANTI	INOR12EE24SL2300041
- SL23 - PARTICOLARE IMPIANTO DI SOLEVAMENTO ACQUE	INOR12EE24SL2300042
- SL23 - RELAZIONE DIMENSIONAMENTO ILLUMINOTECNICO	INOR12EE24SL2300043
- SL23 - RELAZIONE DIMENSIONAMENTO DELLE LINEE E DELLE APPARECCHIATURE ELETTRICHE	INOR12EE24SL2300044
- SL23 - SCHEMA UNIFILARE QUADRO GENERALE UTENZE	INOR12EE24SL2300045
- SL23 - SCHEMA UNIFILARE QUADRO COMANDO GRUPPO POMPE	INOR12EE24SL2300046
- SL23 - SCHEMA UNIFILARE QUADRO ILLUMINAZIONE	INOR12EE24SL2300047

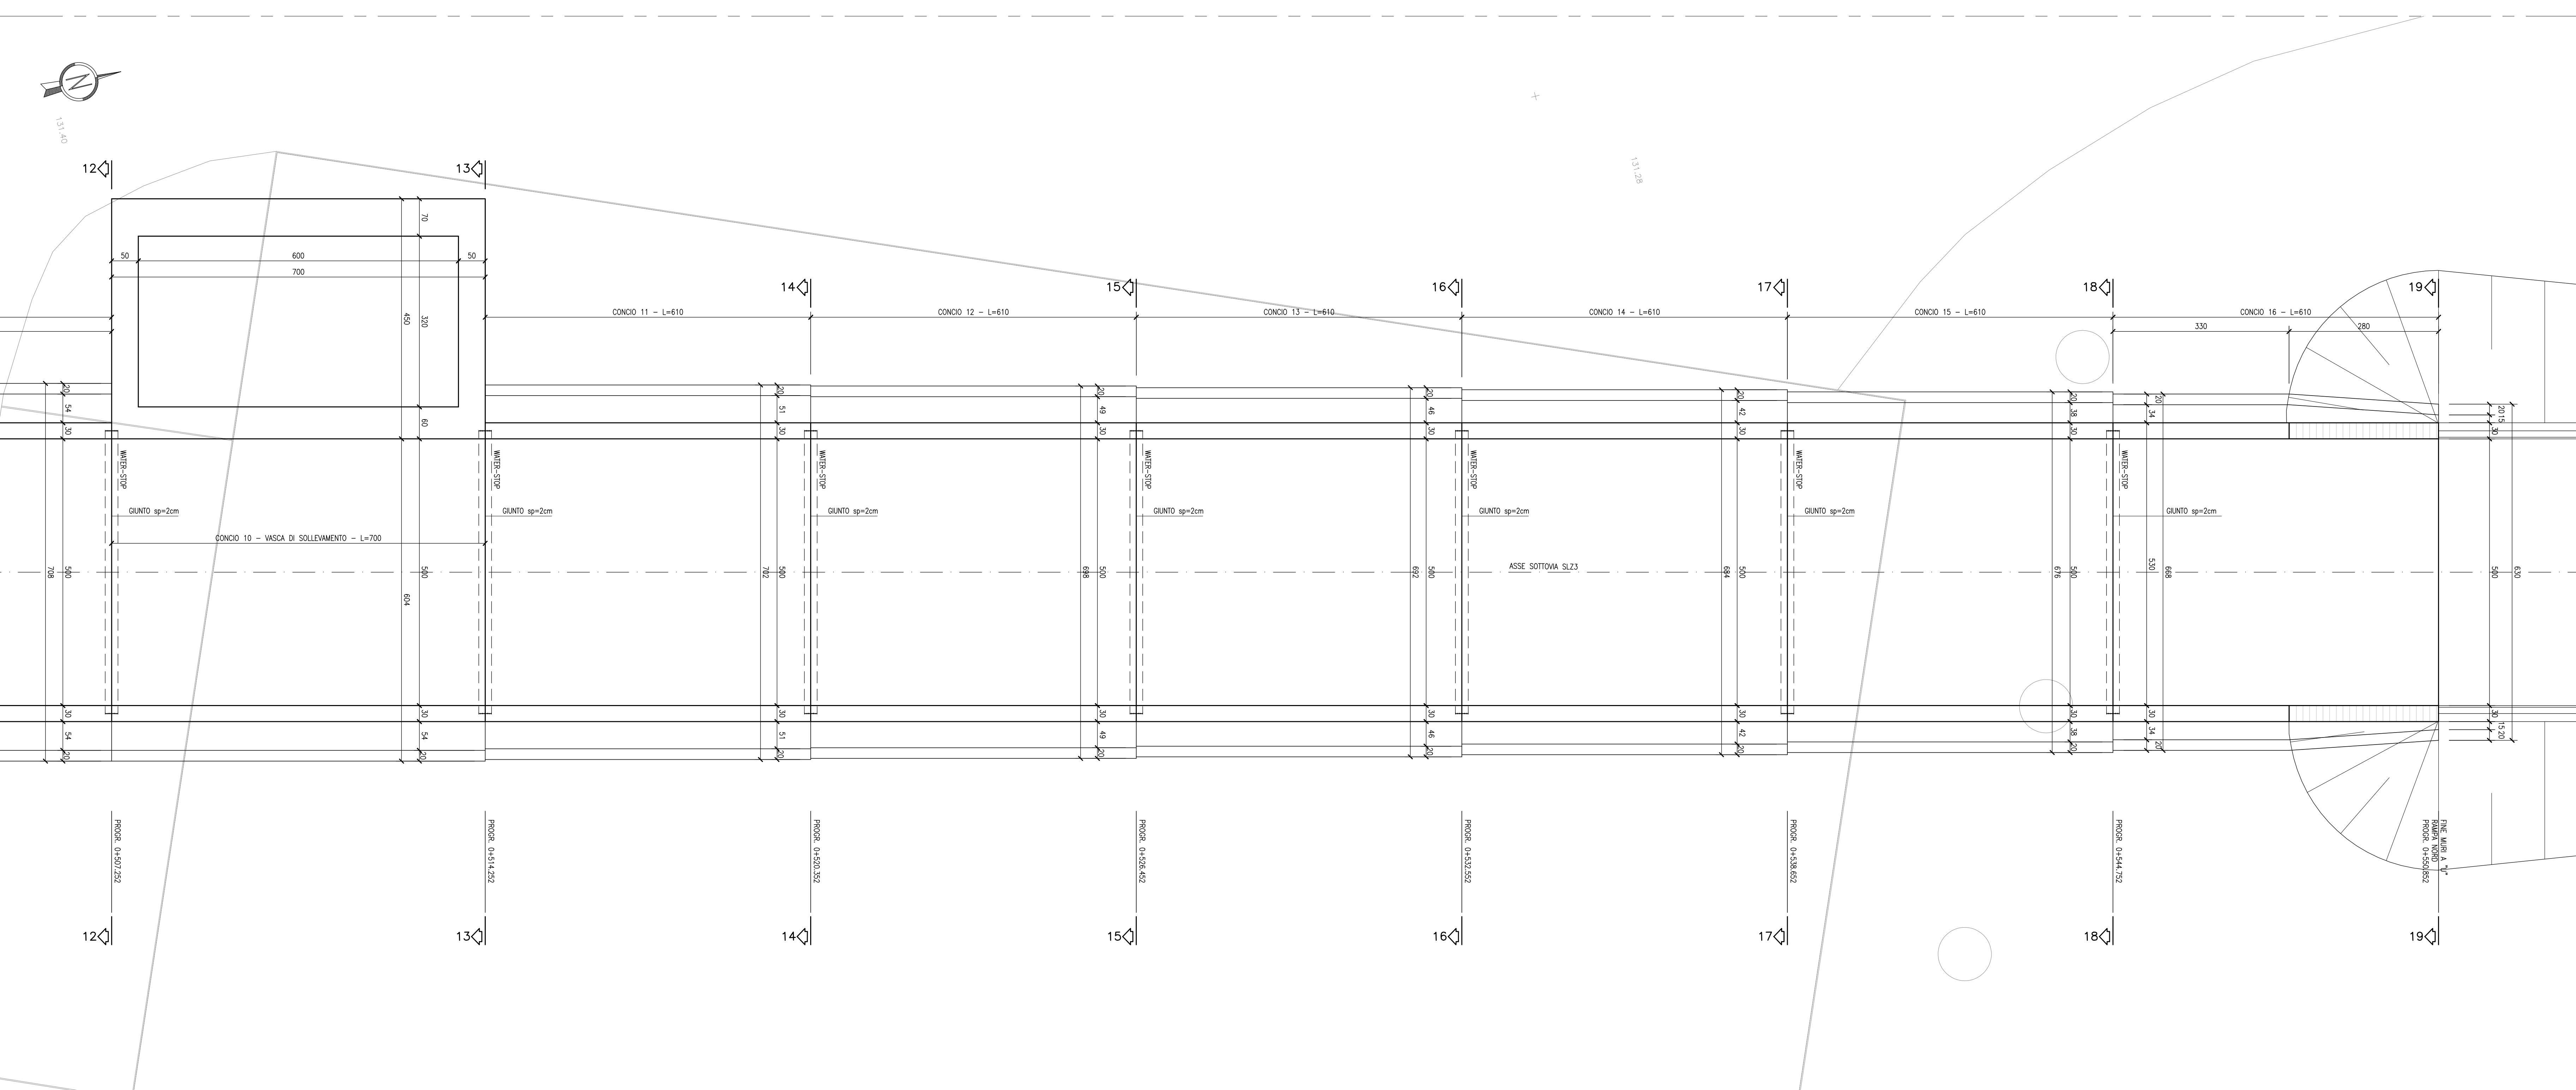


NOTE GENERALI

- TUTTE LE MISURE SONO ESPRESSE IN CENTIMETRI
- TUTTE LE QUOTE ALTIMETRICHE SONO ESPRESSE IN METRI s.l.m.
- TUTTI GLI ANGOLI SONO ESPRESSE IN GRADI DECIMALI
- TUTTE LE PROGRESSIVE SONO ESPRESSE IN CHILOMETRI
- TUTTE LE COORDINATE SONO ESPRESSE IN METRI
- LA QUOTA DELLA FALDA IDRICA DI PROGETTO È ASSUNTA PARI A 106.10 m
- PER I DETTAGLI RELATIVI ALLE IMPERMEABILIZZAZIONI DELLE SUPERFICI CONTRO TERRA DI SCATOLARE E MURI A "U", SI APPLICANO RISPETTIVAMENTE I PARTICOLARI P1, P2, P5, RIPORTATI NELL'ELABORATO INOR11EE2BZSL0009002
- PER I DETTAGLI RELATIVI AI GIUNTI TRA SCATOLARE E CONCIO DI MURO A "U", SI APPLICANO I PARTICOLARI P12, P13, P14, RIPORTATI NELL'ELABORATO INOR11EE2BZSL0009002.

CARATTERISTICHE DEI MATERIALI

- PER LE CARATTERISTICHE DEI MATERIALI FARE RIFERIMENTO ALL'ELABORATO INOR11EE24TSL000001

SEZIONE LONGITUDINALE  
SCALA 1:50

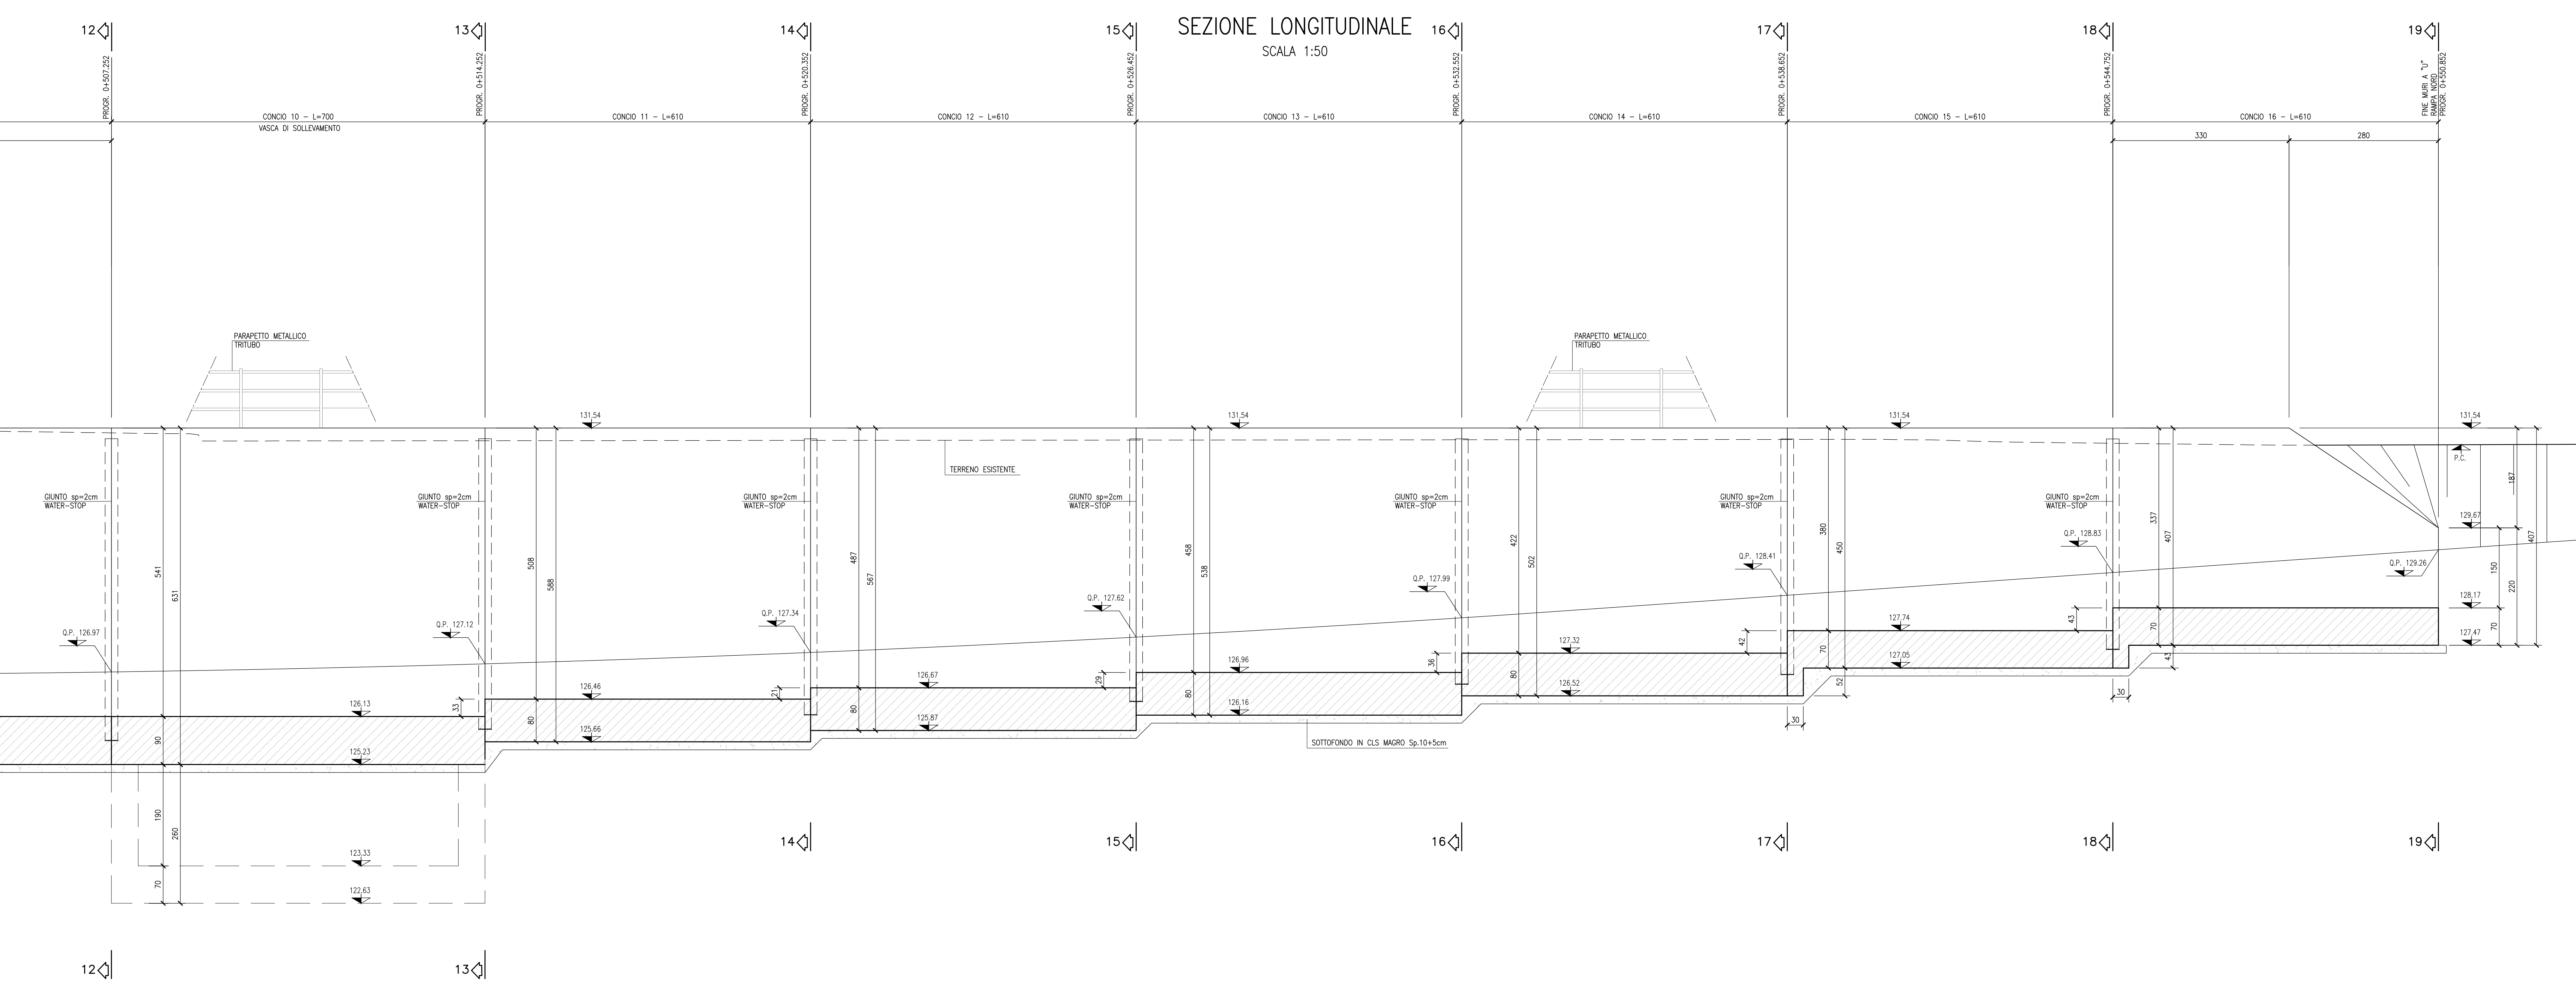

COMMITTENTE:

ALTA SORVEGLIANZA:

GENERAL CONTRACTOR:

INFRASTRUTTURE FERROVIARIE STRATEGICHE DEFINITE DALLA LEGGE OBIETTIVO N. 443/01  
 LINEA A.V. I.A.C. TORINO - VENEZIA Tratta MILANO - VERONA  
 Lotto funzionale Brescia-Verona  
 PROGETTO ESECUTIVO  
 SLZ3 - SOTTOPASSO PODERALE PK 110+046,622  
 CARPENTERIA  
 PIANTE E SEZIONE LONGITUDINALE IN ASSE  
 TAV.3

GENERAL CONTRACTOR	Direttore Lavori		SCALA:
Cepav due			1:50
Data:			
COMMESSA	LOTTO	FASE	ENTE
INOR	12	E	E2
TIPO DOC.	OPERA/DISCIPLINA	PROGR.	REV.
BB	SLZ300	003	A
PROGETTAZIONE			
Rev.	Descrizione	Autore	Data
A	EMISSIONE	Flaminio	11/10/19
B			
C			
FIG. 751447334A Progetto cofinanziato dalla Unione Europea File: INOR12EE2BZSL2300003A_10.dwg CUP: F81H9100000008 Scala di plot: 1:			