

### SEZIONE L02-L02

Magrone di sottofondazione eseguito mediante getto di conglomerato cementizio preconfezionato a dosaggio con cemento 42.5 R, per operazioni di media-grande entità, con i seguenti dosaggi: 150 kg/mc

Manto impermeabile prefabbricato doppio strato costituito da membrane bitume polimeri elastoplastometriche di cui la prima armata con yelo di vetro rinforzato, la seconda armata con poliestere composito stabilizzato, entrambe con flessibilità a freddo -10 °C: prima membrana di spessore 3 mm, seconda membrana di spessore 4 mm

#### NOTE GENERALI

TUTTE LE MISURE INDICATE SONO IN CENTIMETRI  
TUTTE LE QUOTE ALTIMETRICHE SONO IN METRI

LA QUOTA (0,00) CORRISPONDE ALLA QUOTA (+10,75) S.L.M


LE PRESENTI TAVOLE SONO RELATIVE ALLE SOLE OPERE CIVILI. PER GLI IMPIANTI SI FACCIÀ RIFERIMENTO ALLE TAVOLE SPECIFICHE. LA RAPPRESENTAZIONE GRAFICA DEI MECCANISMI DI APERTURA DEI SERRAMENTI E DI ANCORAGGIO ALLE PARETI DEGLI STESSI È PURAMENTE INDICATIVA.

#### LEGENDA GRAFICA

	descrizione
	PARETI A DOPPIA LASTRA PREFABBRICATE COIBENTATE E CONGLOMERATO CEMENTIZIO DI COMPLETAMENTO
	MURATURE INTERNE IN BLOCCHI DI SPESSORE 20x20 E 10 CM DI CAMERA D'ARIA
	MURATURE INTERNE IN BLOCCHI DI SPESSORE 20 CM
	PARETI A DOPPIA LASTRA PREFABBRICATE E CONGLOMERATO CEMENTIZIO DI COMPLETAMENTO
	OPERE IN CONGLOMERATO CEMENTIZIO
	GRIGLIATI
	IDENTIFICATIVO LOCALI
	SIMBOLI QUOTA AL RUSTICO
	SIMBOLI QUOTA AL FINITO

#### DOCUMENTI DI RIFERIMENTO

GR DT 01101 - Piano e programma di progettazione di gara

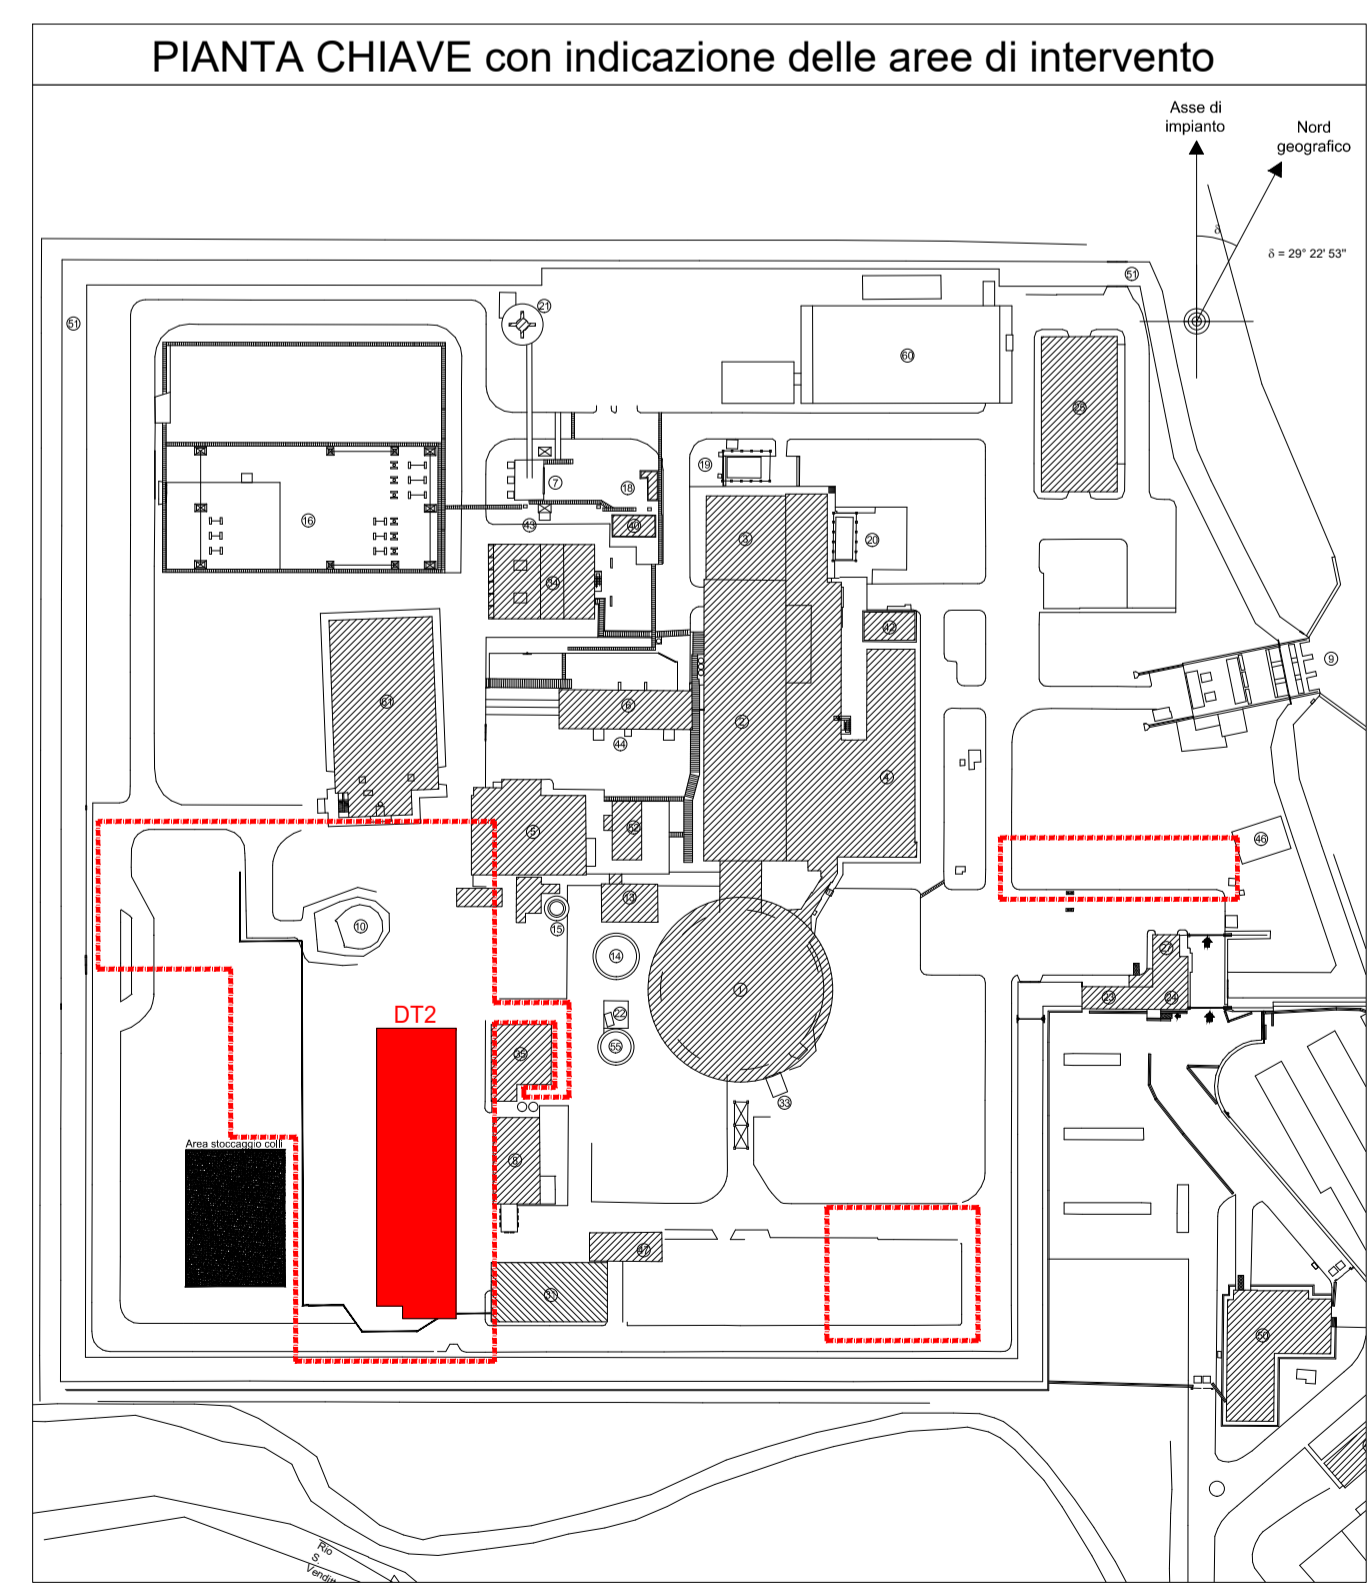

Timbri e firme per responsabilità di legge							
01	18/04/2019	Inserimento muro secondario per alloggiamento impianto antincendio, fili	Roasio M. DIM-SAL	Tagliareri P. ING-PSR	Chicca T. Floravanti D. ING-ING ING-PSR	Del Lucchese M. Esposito A. ING DCE-GAR	
REV.	DATA	DESCRIZIONE DELLA REV.	INCARICATO	COLLABORAZIONI	VERIFICA	APPROVATO	AUTORIZZATO DA
	Date	Revision description	Prepared by	Cooperation	Checked out by	Approved by	Issued by
SCALA		Dis. N.		LIVELLO		ESITO SORVEGLIANZA	
Scale		Dwg. N.		Level		Employer review	
1:100		GR DT 01150		D		<input checked="" type="checkbox"/> POSITIVO	
FORMATO		TIPO EL.		FOGLIO		<input type="checkbox"/> NEGATIVO	
A1		DC		DEG		<input type="checkbox"/> COME CORRETTO	
				1		<input type="checkbox"/> PER INFORMAZIONE	
				1		For information only	
SOSTITUISCE IL		NOME FILE		GRDT01150 architettici SEZIONE L02			
Replaces dwg no		File name		rev 01.dwg			

Il sistema informatico prevede la firma elettronica per la indicazione delle strutture e dei nominativi delle persone associate cartella (revisato, controllo, Pag. 1 di 2) GR DT 01150 (rev. 01) Autorizzato - Livello di categorizzazione: Interno

Livello di Categorizzazione: Pubblico, Interno, Controllato, Restretto - riproduzione vietata  
Il presente elaborato è di proprietà di Sogin S.p.A. E' fatto divieto a chiunque di procedere, in qualsiasi modo e sotto qualsiasi forma, alla sua riproduzione, anche parziale, ovvero di divulgare a terzi qualsiasi informazione in merito, senza autorizzazione rilasciata per scritto da Sogin S.p.A.

Elaborato: GR DT 01150

Rev: 01

Stato: Autorizzato



*Il sistema informatico prevede la firma elettronica pertanto l'indicazione delle strutture e dei nominativi delle persone associate certifica l'avvenuto controllo.*

<i>N</i>	<i>File name</i>	<i>Data</i>
1	DT2-ARCHITETTONICI.ctb	17/04/2019 11:47
2		
3		
